



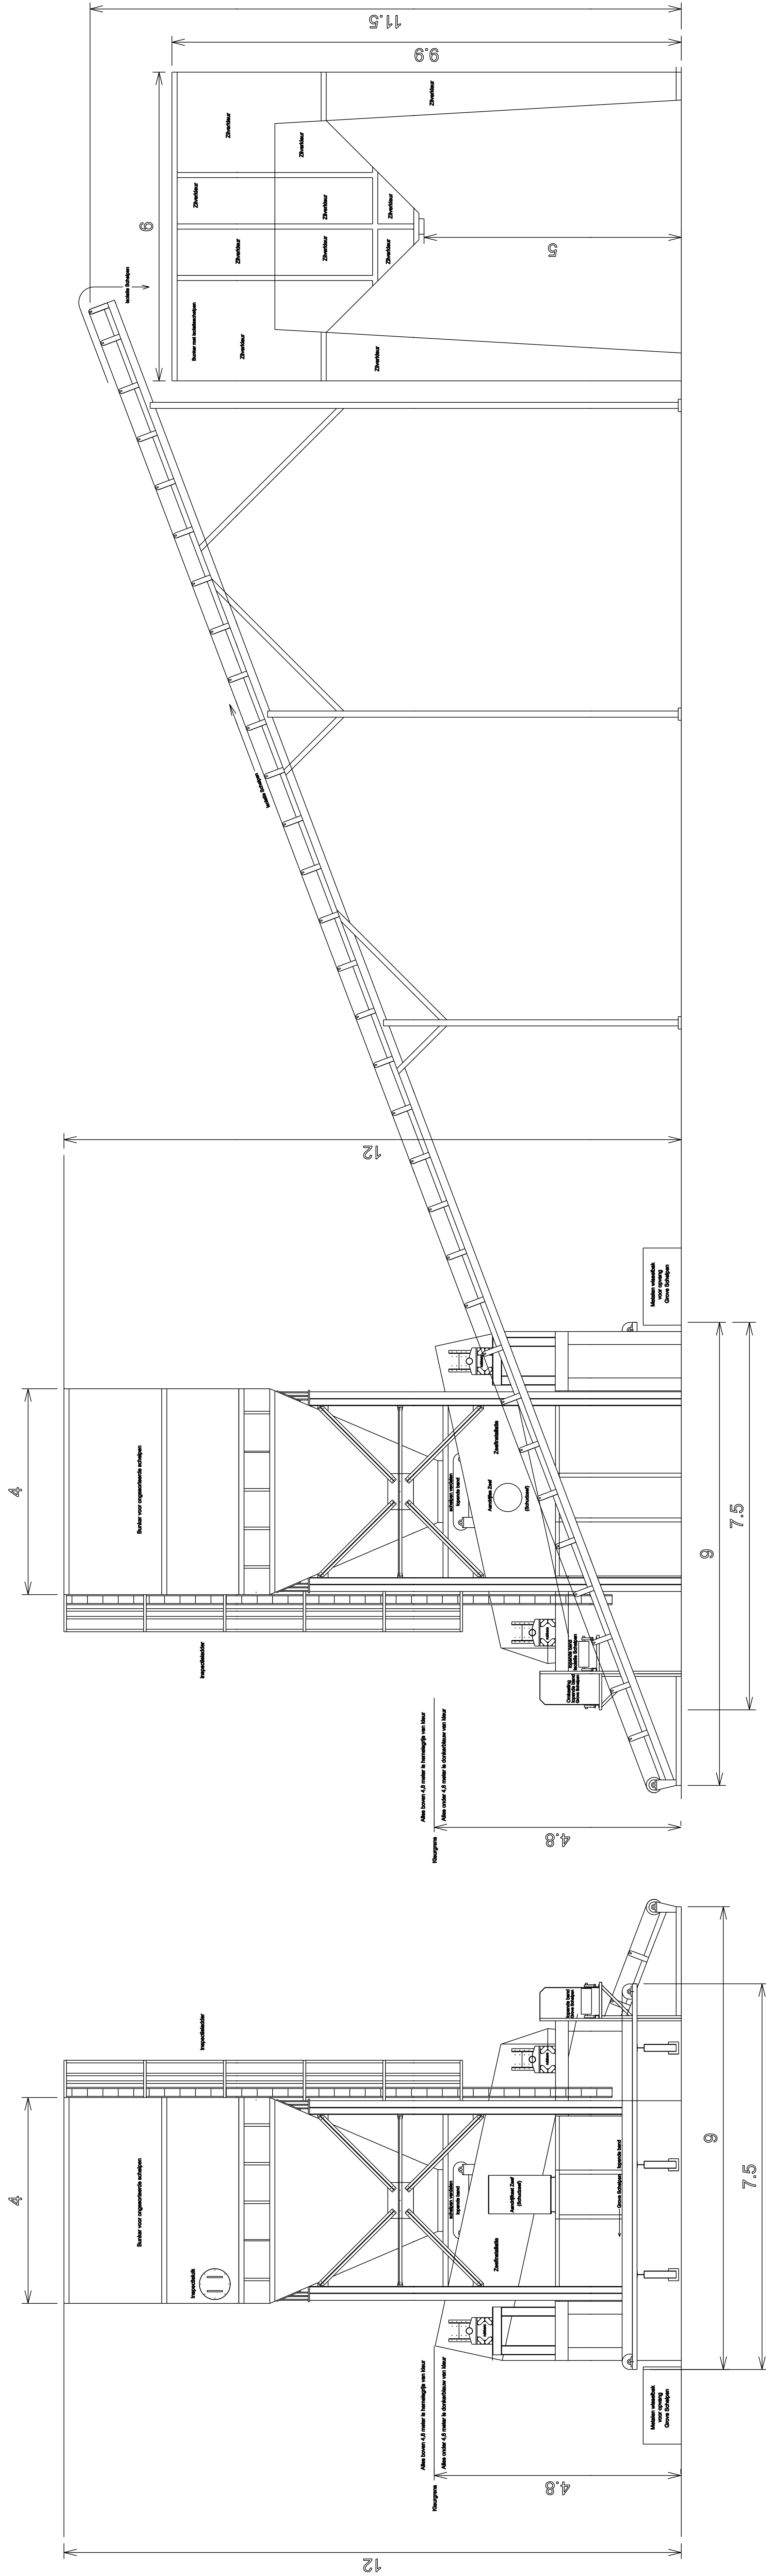

Achterzijde


Voorzijde

Opslagbunker isolatieschelpen
(4 gelijke zijden)

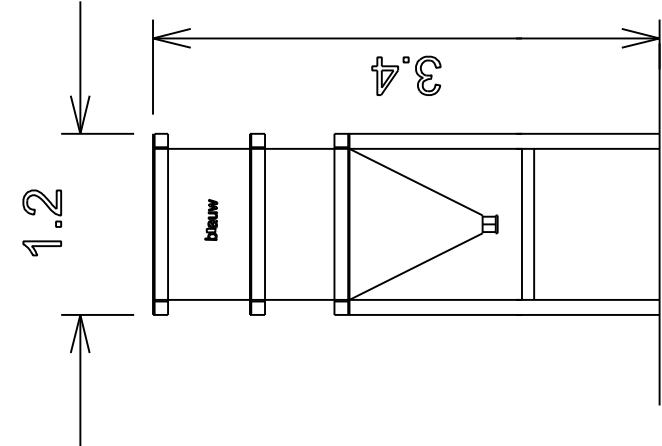


Watermengsilo schelpwater
met kanaalwater
4 gelijke zijden

De schelpenwasinstallatie staat op een
met heipalen gefundeerde betonvloer.

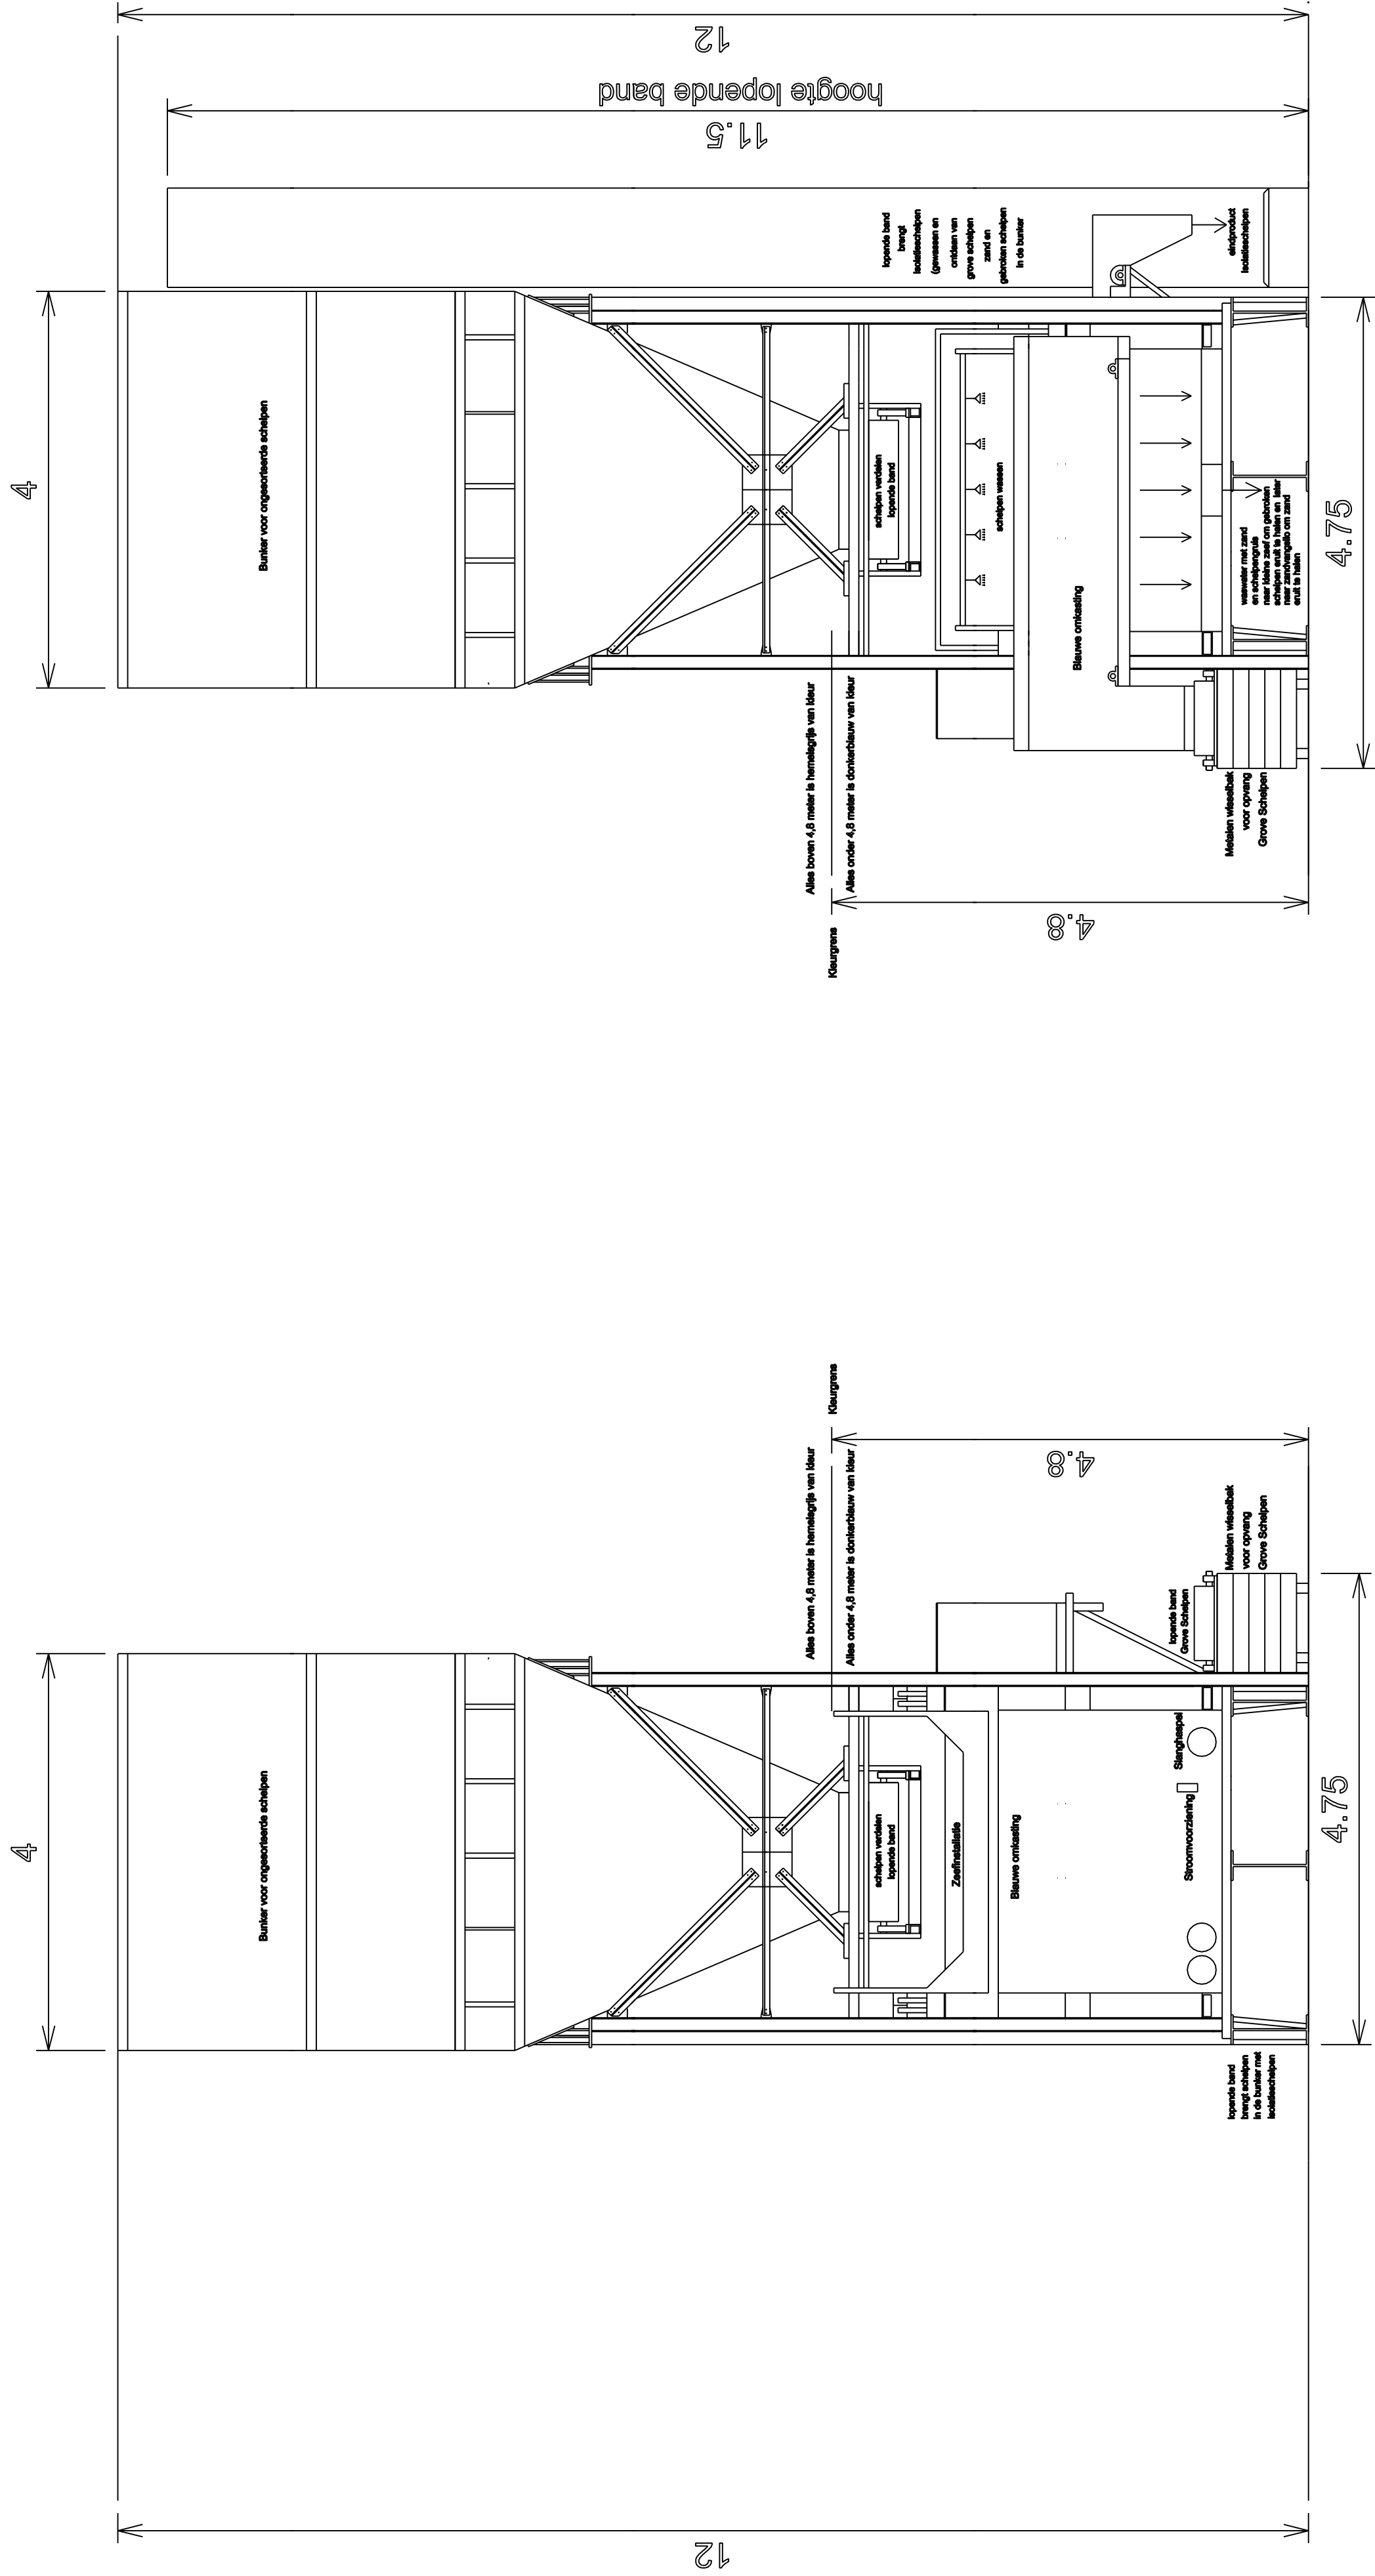

Zijkant landzijde

Zijkant waterzijde

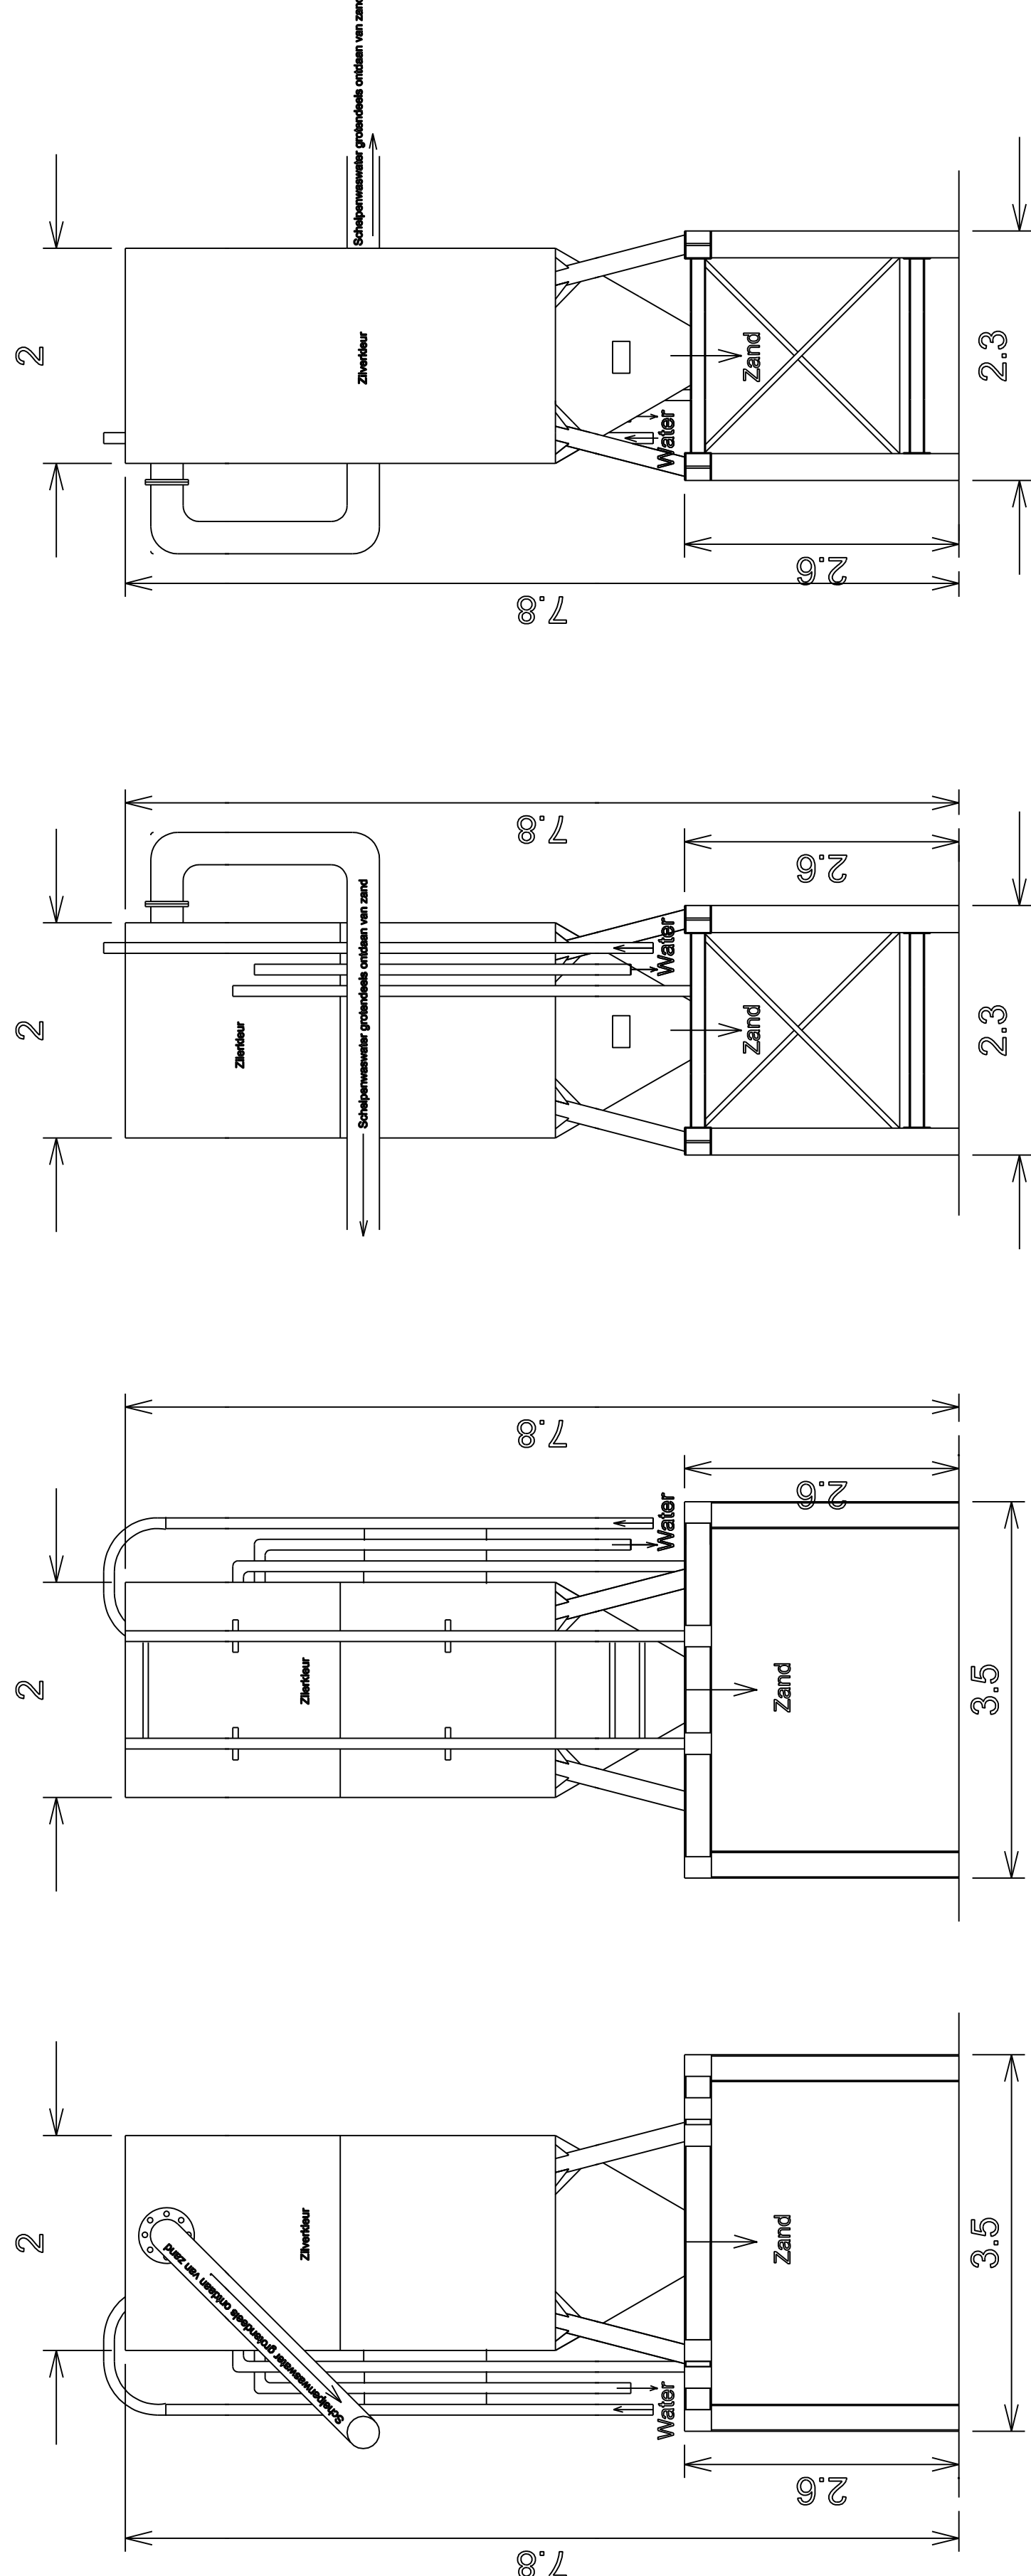

Voorzijde Zandvangsilo

Achterzijde Zandvangsilo

Landzijde Zandvangsilo

Waterzijde Zandvangsilo

Overdijk Bestemmingsplan- en Milieuadvies, Wierumerwei 6, 9144 CW Hantumhuizen, tel: 0519 - 571545 / 06 - 11497908, overdijk.advies@gmail.com

Maatvoering is in meters, voor situering zie situatietekening