


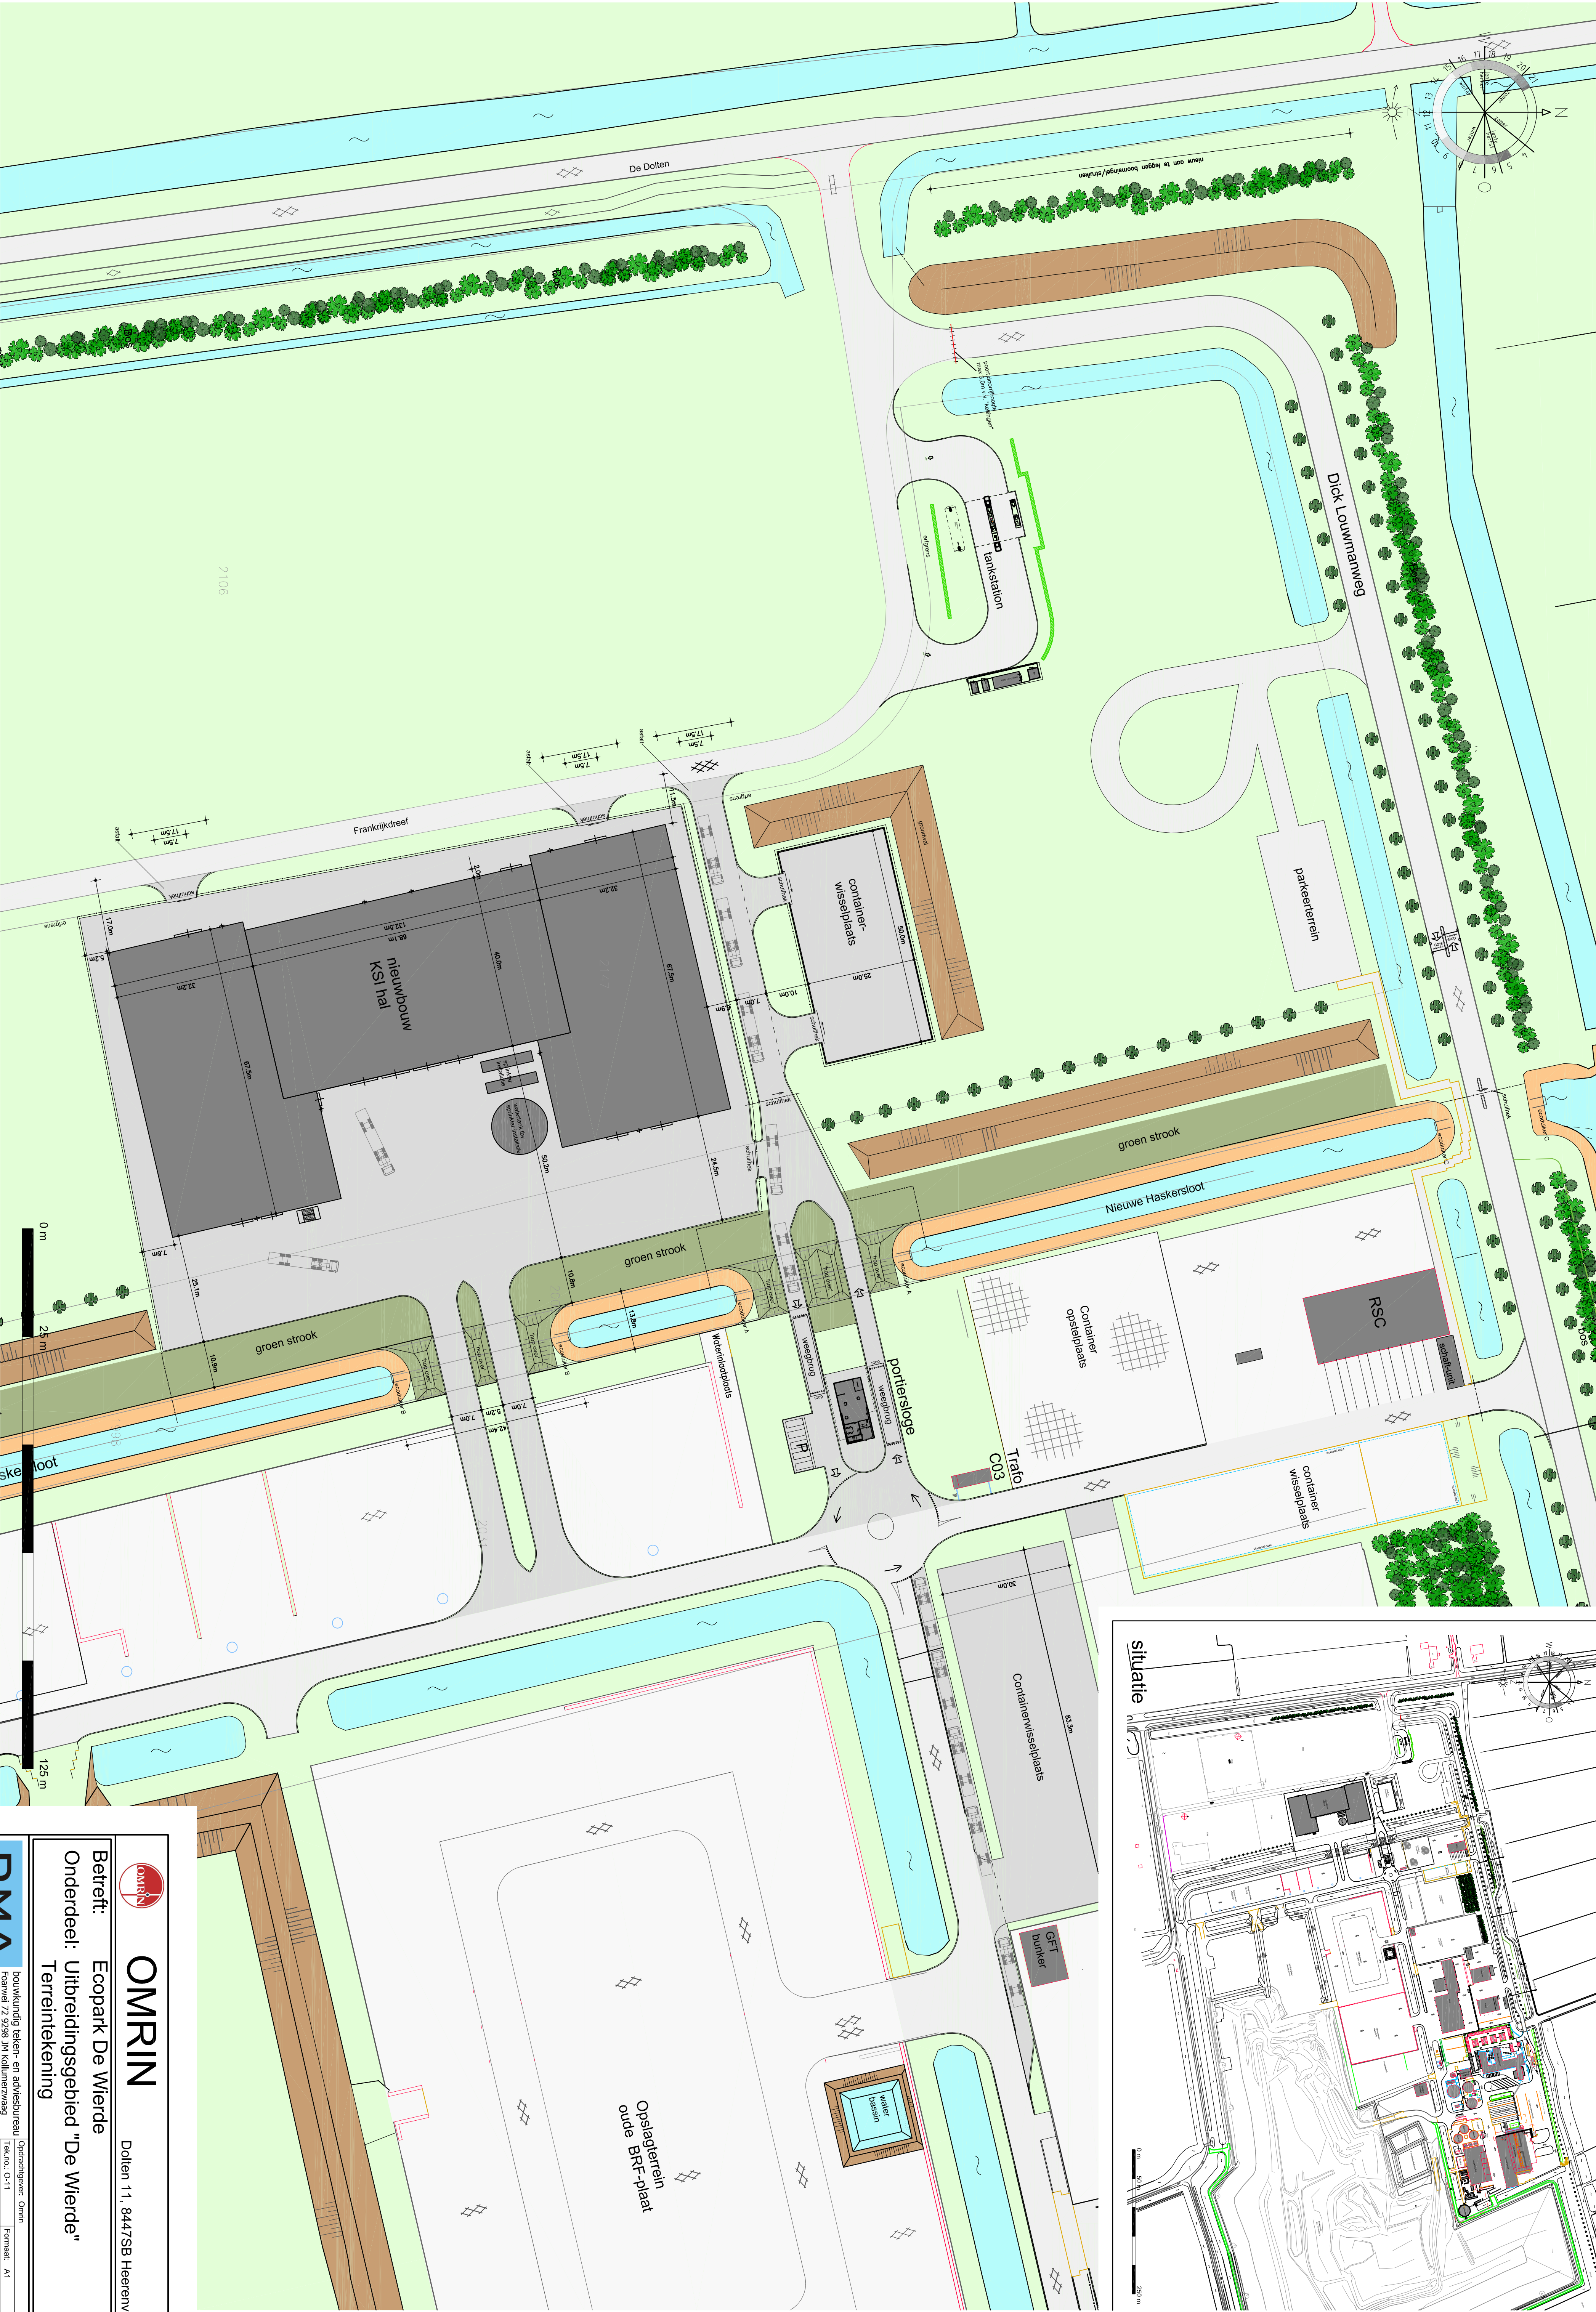

**OMRIN**

Dolten 11, 8447SB Heerenveen

Betree: Ecopark De Wierde  
Onderdeel: Uitbreidingsgebied "De Wierde"  
Terreintekening

**DMA**

bouwkundig teken- en adviesbureau  
Raaner 72 9286 HJ Kollumerzwaag  
tel: 0511-493900 fax: 0511-493949  
E-mail: info@dm.nl

Opdrachtgever: OMRIN  
Tekenaar: G.H.T.  
Datum: 05-10-2016  
Schakel: zie tekening

Formaat: A1  
Projectnummer: 16102  
Geleend: ing. J. Riemersma