



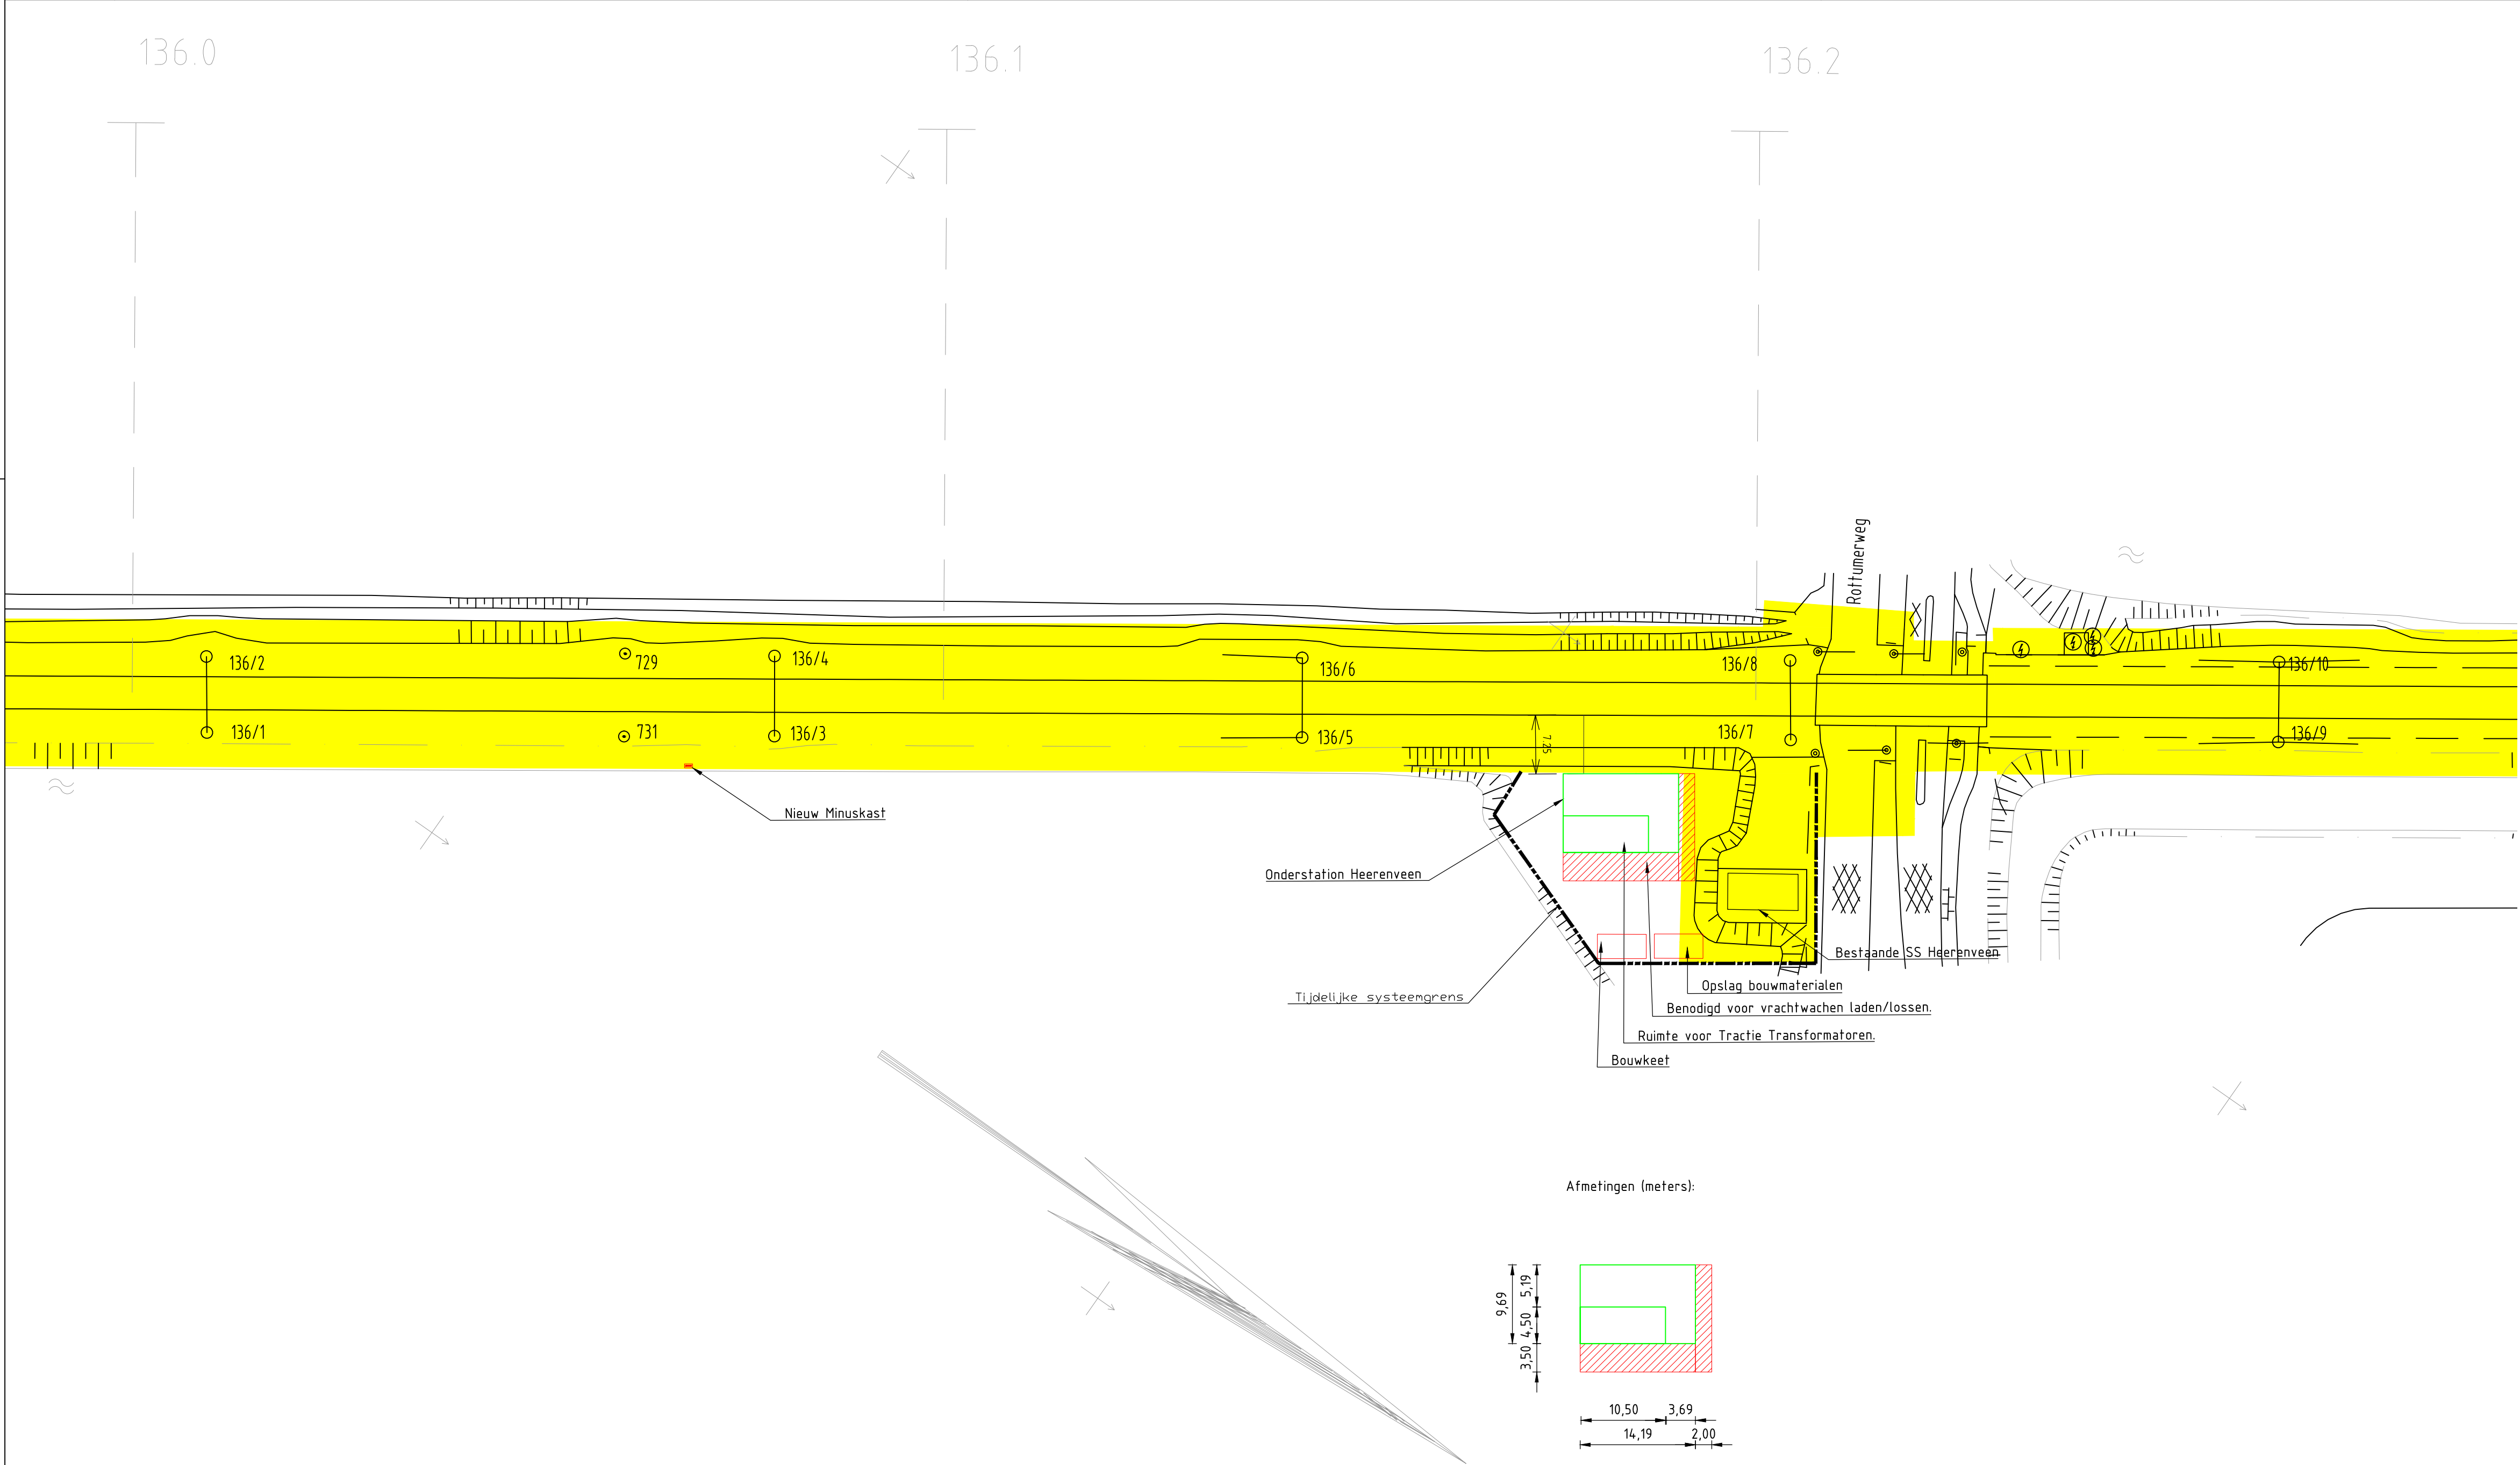

LEGENDA

- Nieuw OS Heerenveen
- Kadastrale eigendomsgrens ProRail
- Extra benodigd grond voor vrachtwagen laden/lossen.
- Nieuw Minuskast
- Tijdelijke systeemgrens

Afmetingen (meters):

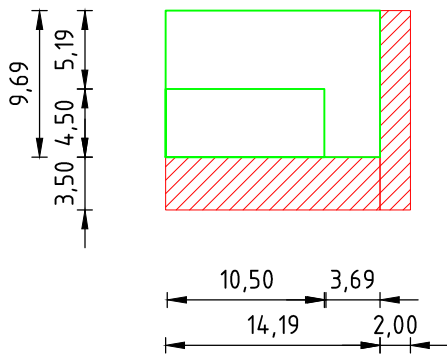

5									
4									
3									
2									
1	04-04-2016	Kadir Yilmaz	Eerste opzet - Voorkeursvariant eigendomssituatie						
Revisie	Datum	Getekend	Omschrijving						
		Getekend	Kadir Yilmaz	04-04-2016			ProRail Projectnr. D-002853		
		Gecontroleerd	Ad Verschuure	04-04-2016					
		Voor vrijgave	Tarik Yajeb	04-04-2016	paraaf				
		Opdrachtgever	ProRail						
		Project	Nieuw OS Heerenveen Voorkeursvariant situatietekening						
		Meppel - Leeuwarden Heerenveen					Formaat A2	Schaal 1:500	
							Geocode 009	Versie 1.0	
							Status	Concept	
			km.	van:	136.0	tot:	136.3	RIS712-1-EV-1001	

Railinfra Solutions

Leidseveer 4
Postbus 24088
3502 MB Utrecht
+31 (0)30 283 39 00
www.railinfrasolutions.nl