



TEK NR N-503-76-KR-001-A16

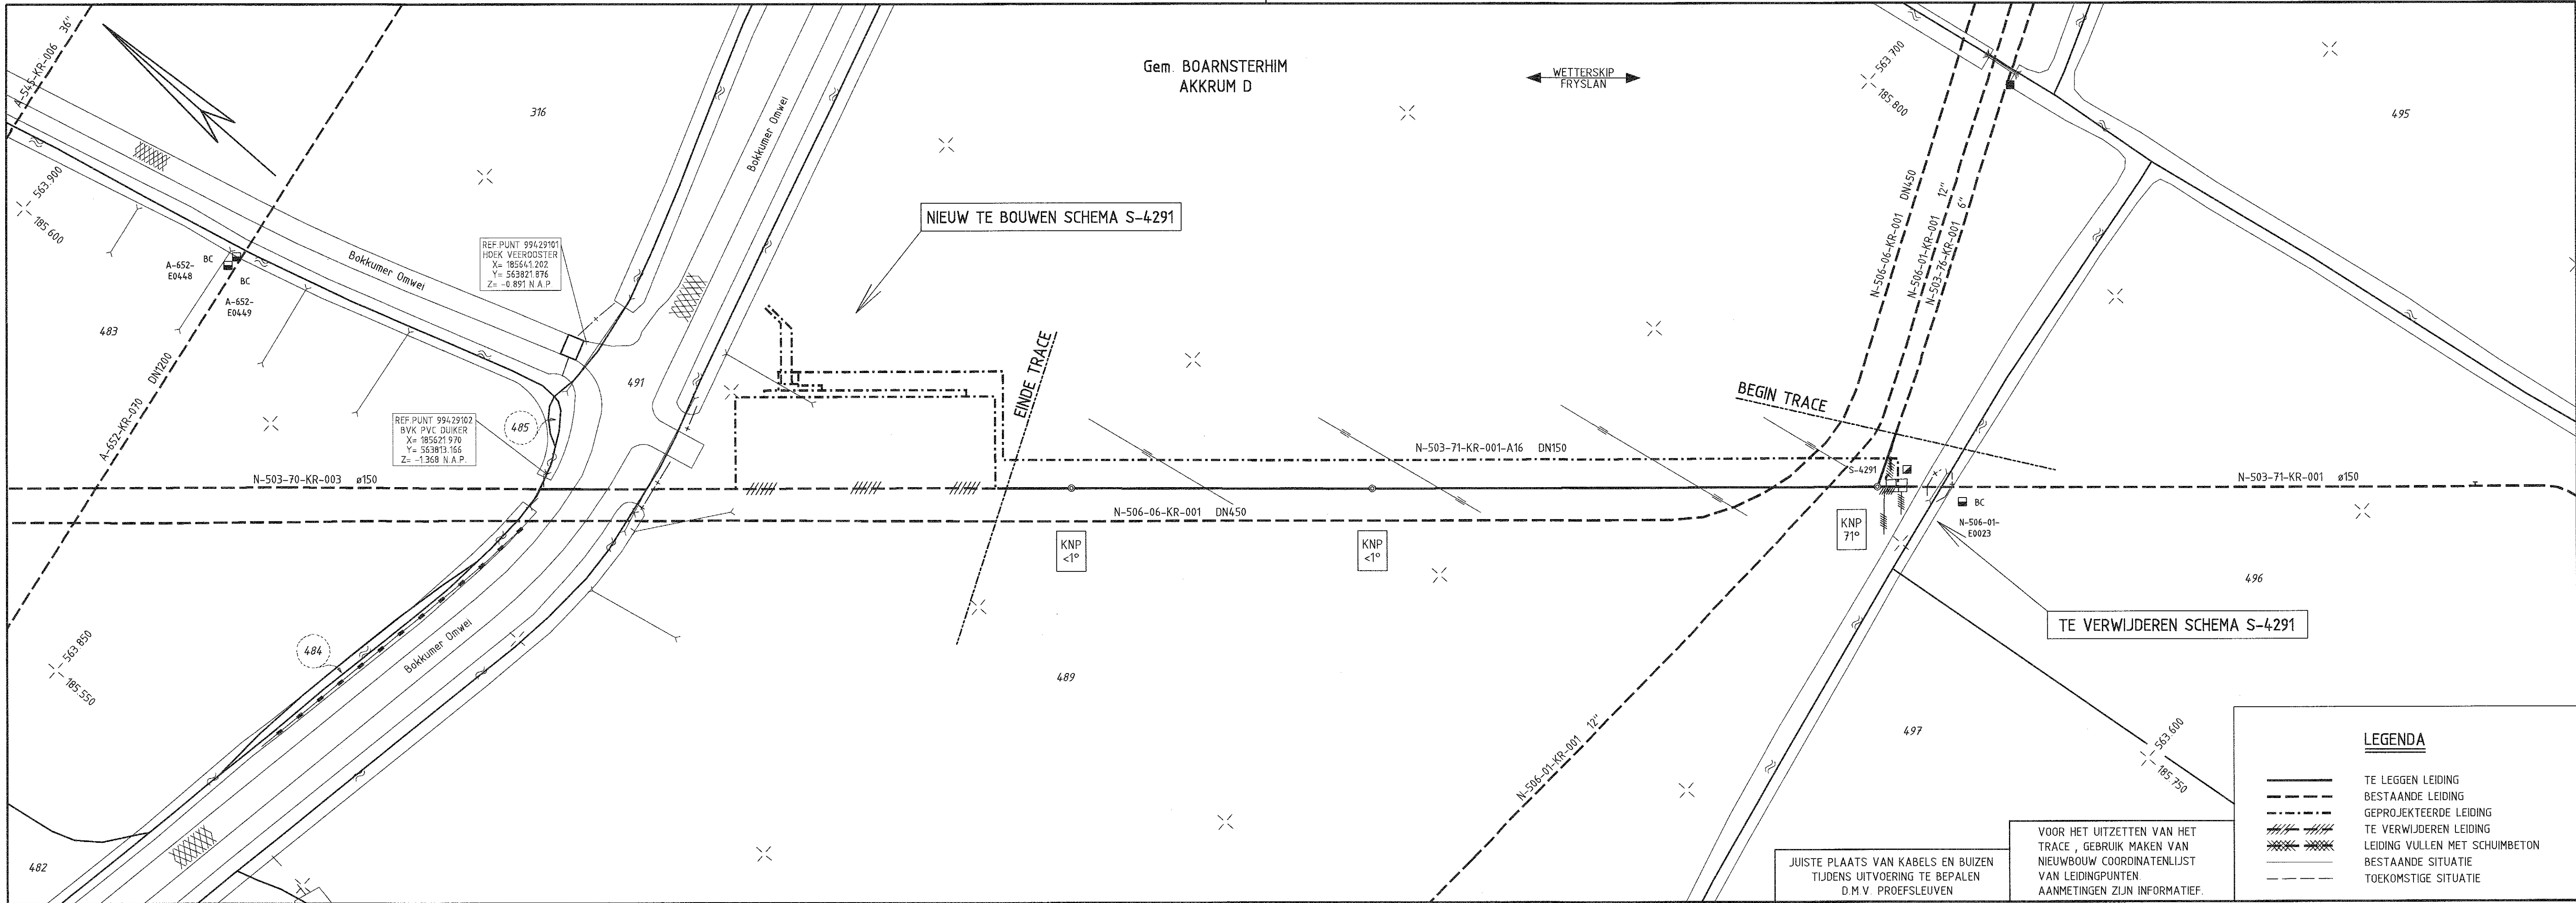

BOCHTEN R>40D TENZIJ ANDERS AANGEGEVEN

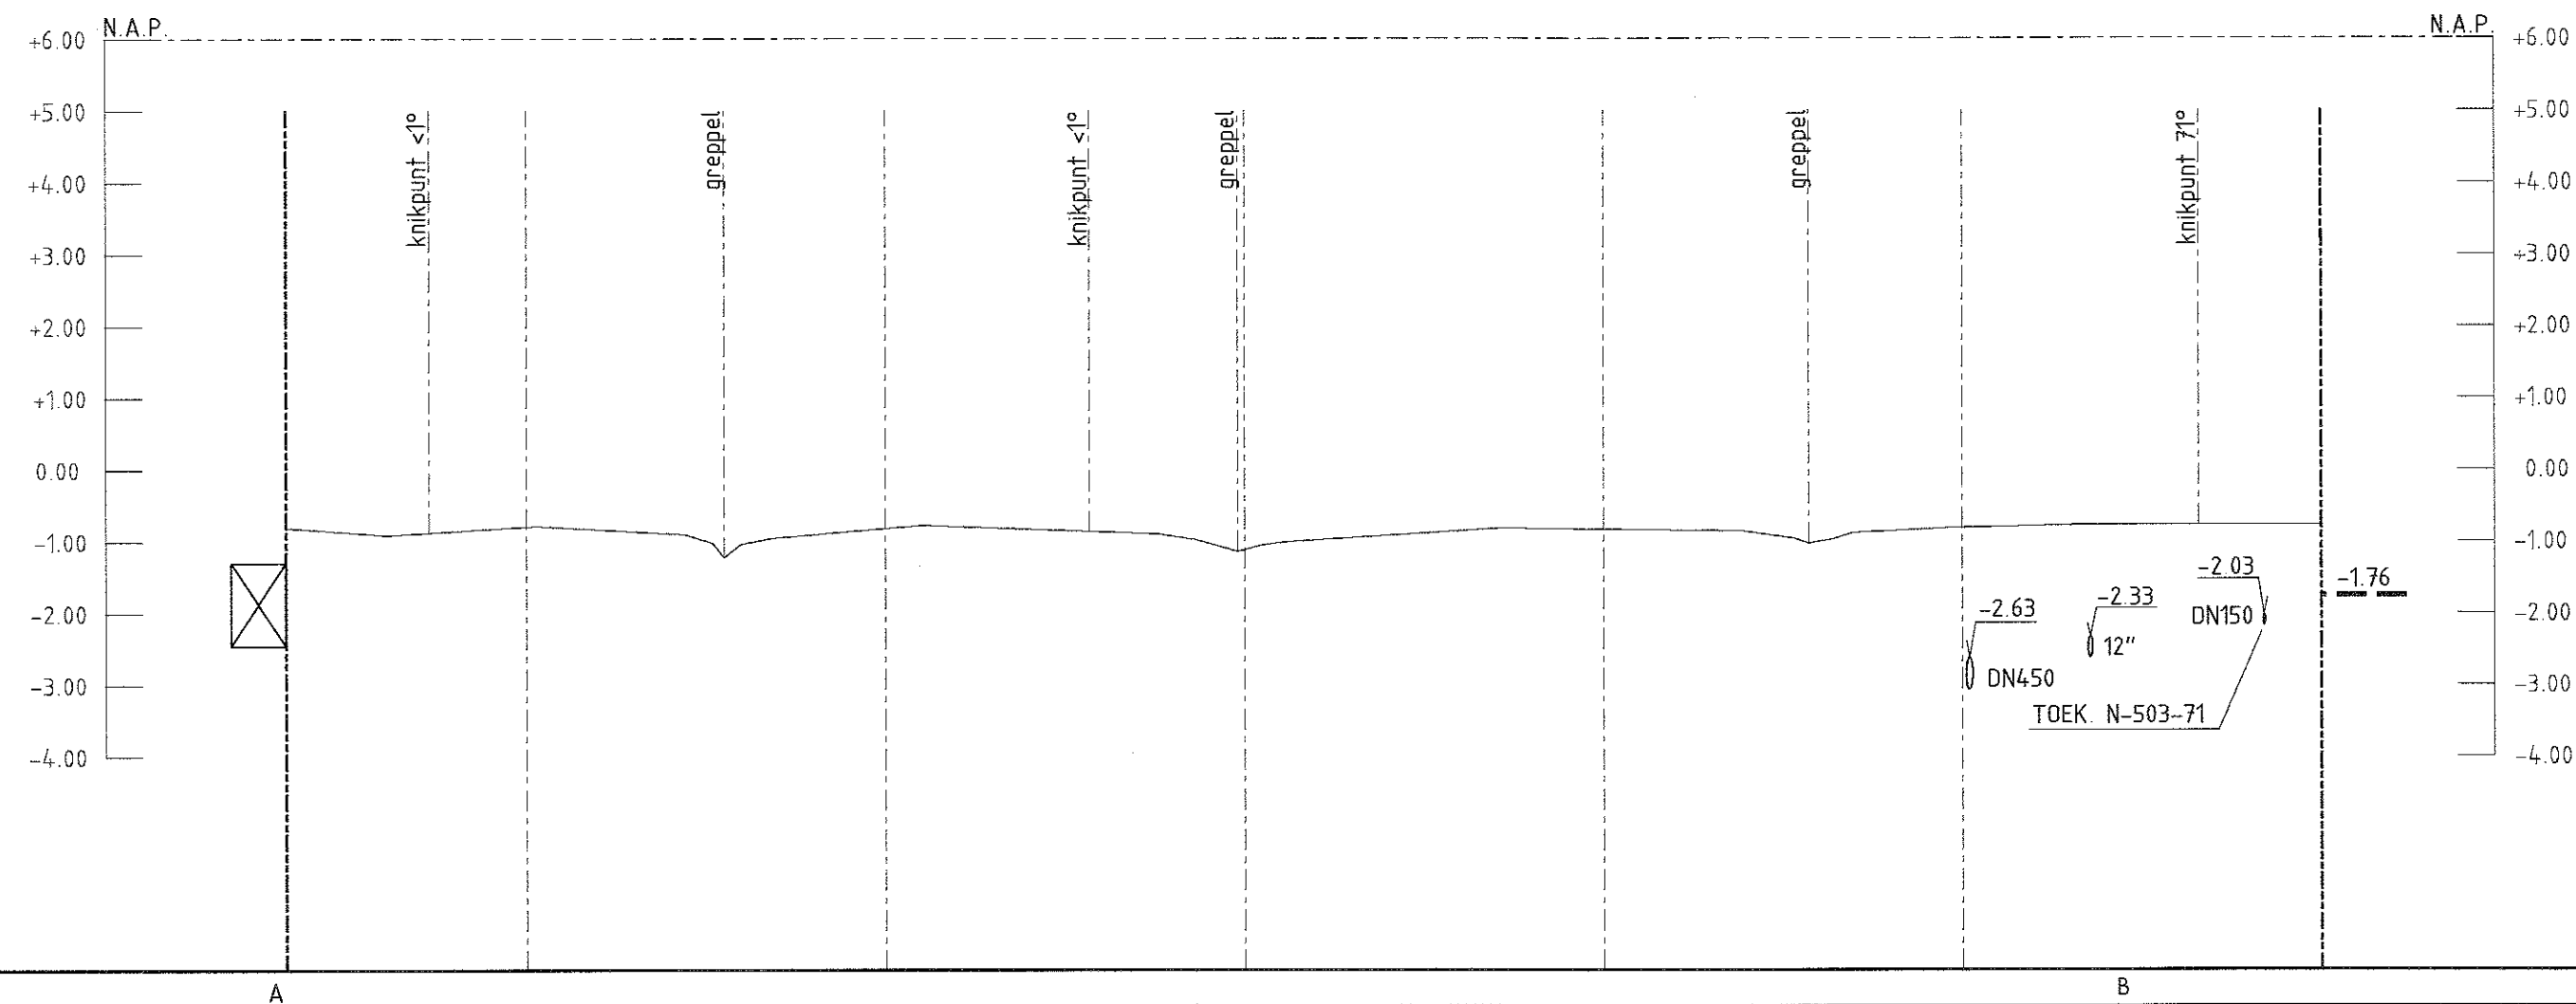

DETAILS				A										B													
PIJPMATEN				DN150 x 6.3mm W.D. m.u.v.																							
BEKLEDING				PE m.u.v.																							
AFSTAND																											
N.A.P.																											
MAAIVELD																											
BOVENK. P.I.P.				N.A.P.																							
T.O.V.				MAAIVELD																							
SLOOTBODEM				1.25m m.u.v.																							
				1.00m m.u.v.																							
BIJBEHORENDE TEKENINGEN				MATERIAALSTAAT																							
DETAIL				TEKENING TITEL				TEKENING NR.				STALEN PIJP				OVERIGE MATERIALEN				OVERIGE MATERIALEN							
A				OPSTELLINGSPLAN SCHEMA S-4291				N-503-76-LM-001-1-A16				LENGTE DIAM. W.D. BEKL. MAT. MAT. CODE				AANT. OMSCHRIJVING MAT. CODE				AANT. OMSCHRIJVING MAT. CODE							
B				KRUISING MET TOEK. N-503-71				N-503-76-XL-001-1-A16				141.7m DN150 6.3mm PE L245 NE/ME 12-06-554				1 AANB. NIPPEL TOR DN50 NPT2M 11-36-809											
																1 BETONPLAAT 1000x300x50mm 81-27-110											
																1 OVERGANGSSTUK DIN/API 11-80-104											
																4 DN150 BOCHT 45° R=50N WD=6.3mm 11-58-912											