



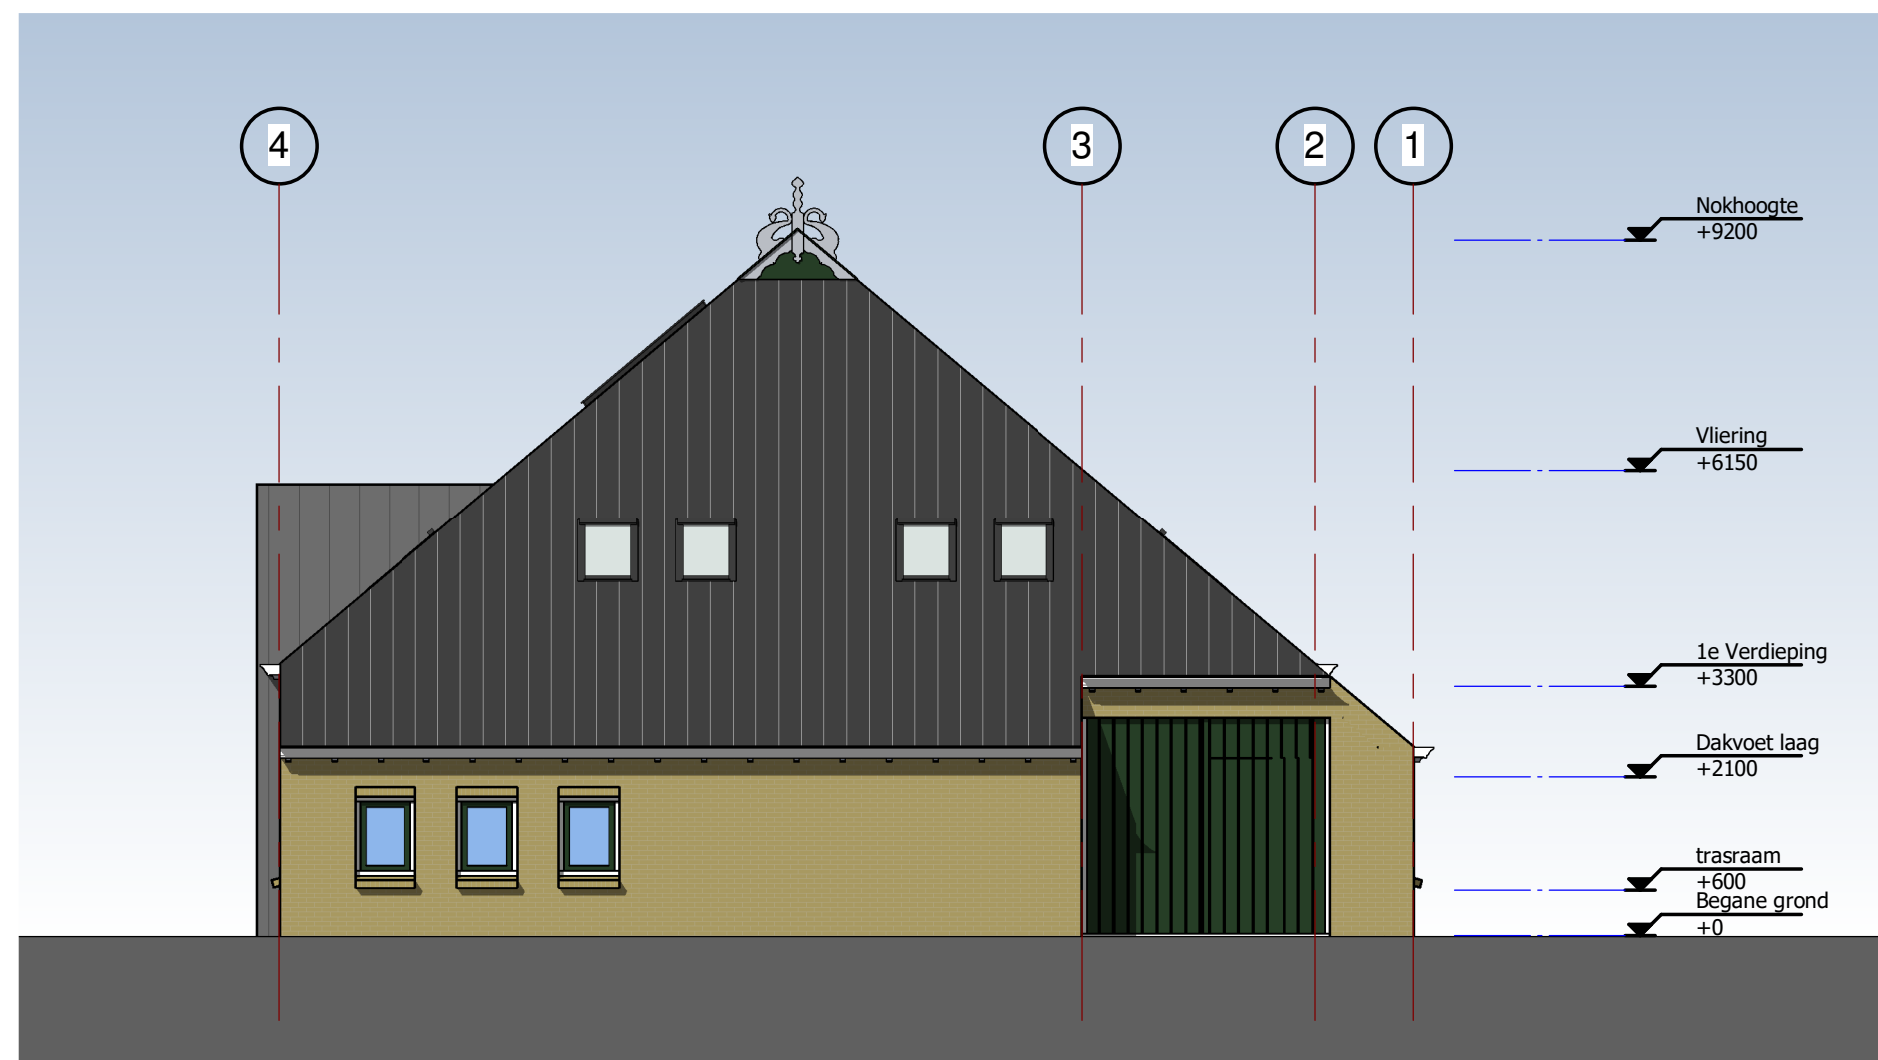

Linker zijgevel 1:100

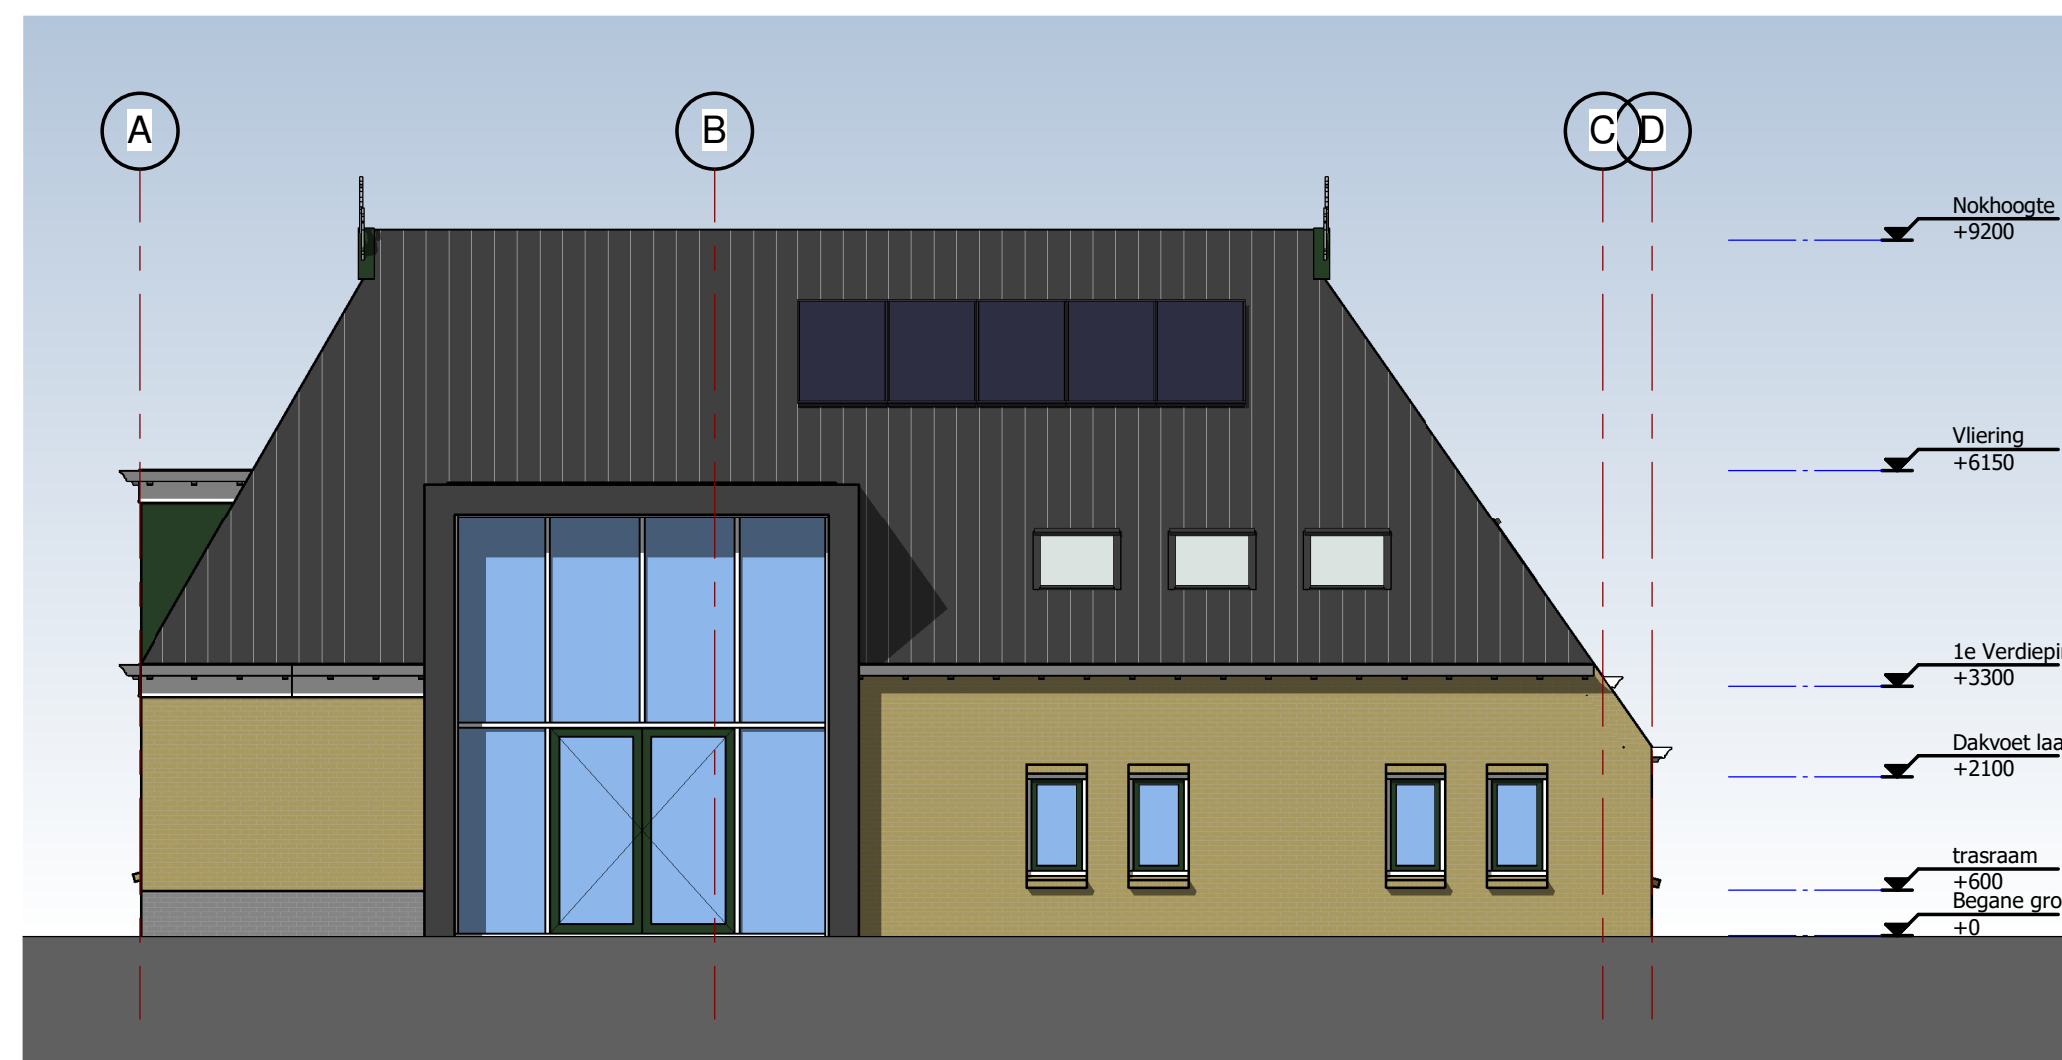

Rechter zijgevel 1:100



Achtergevel 1:100



Voorgevel 1:100



3D impressie 1




3D impressie 2




3D impressie 3




3D impressie 4

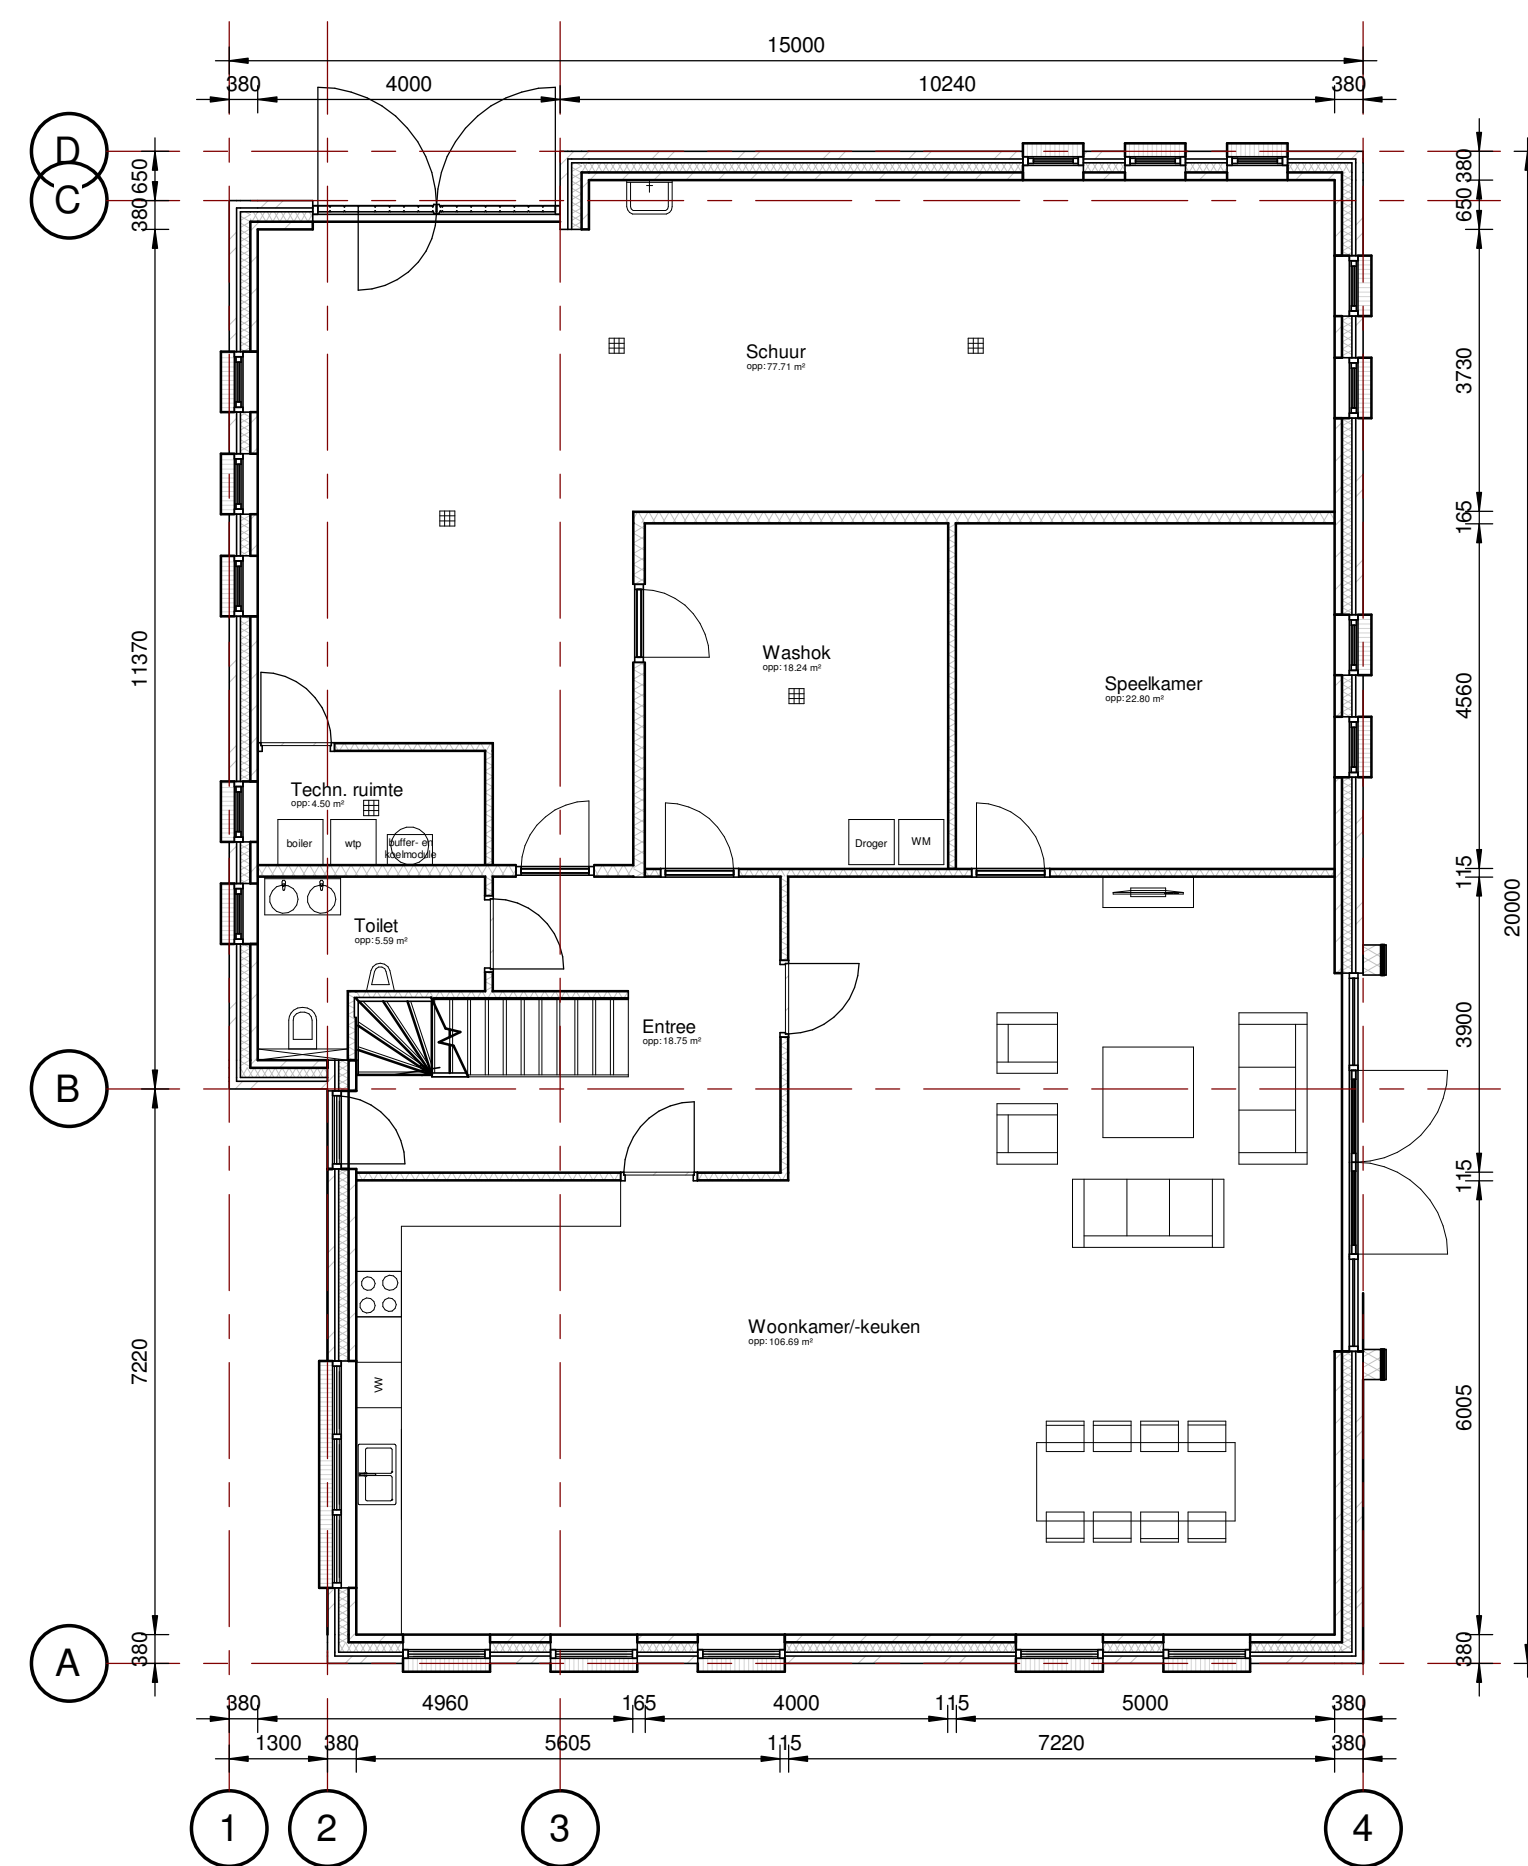

Plattegrond begane grond 1:100

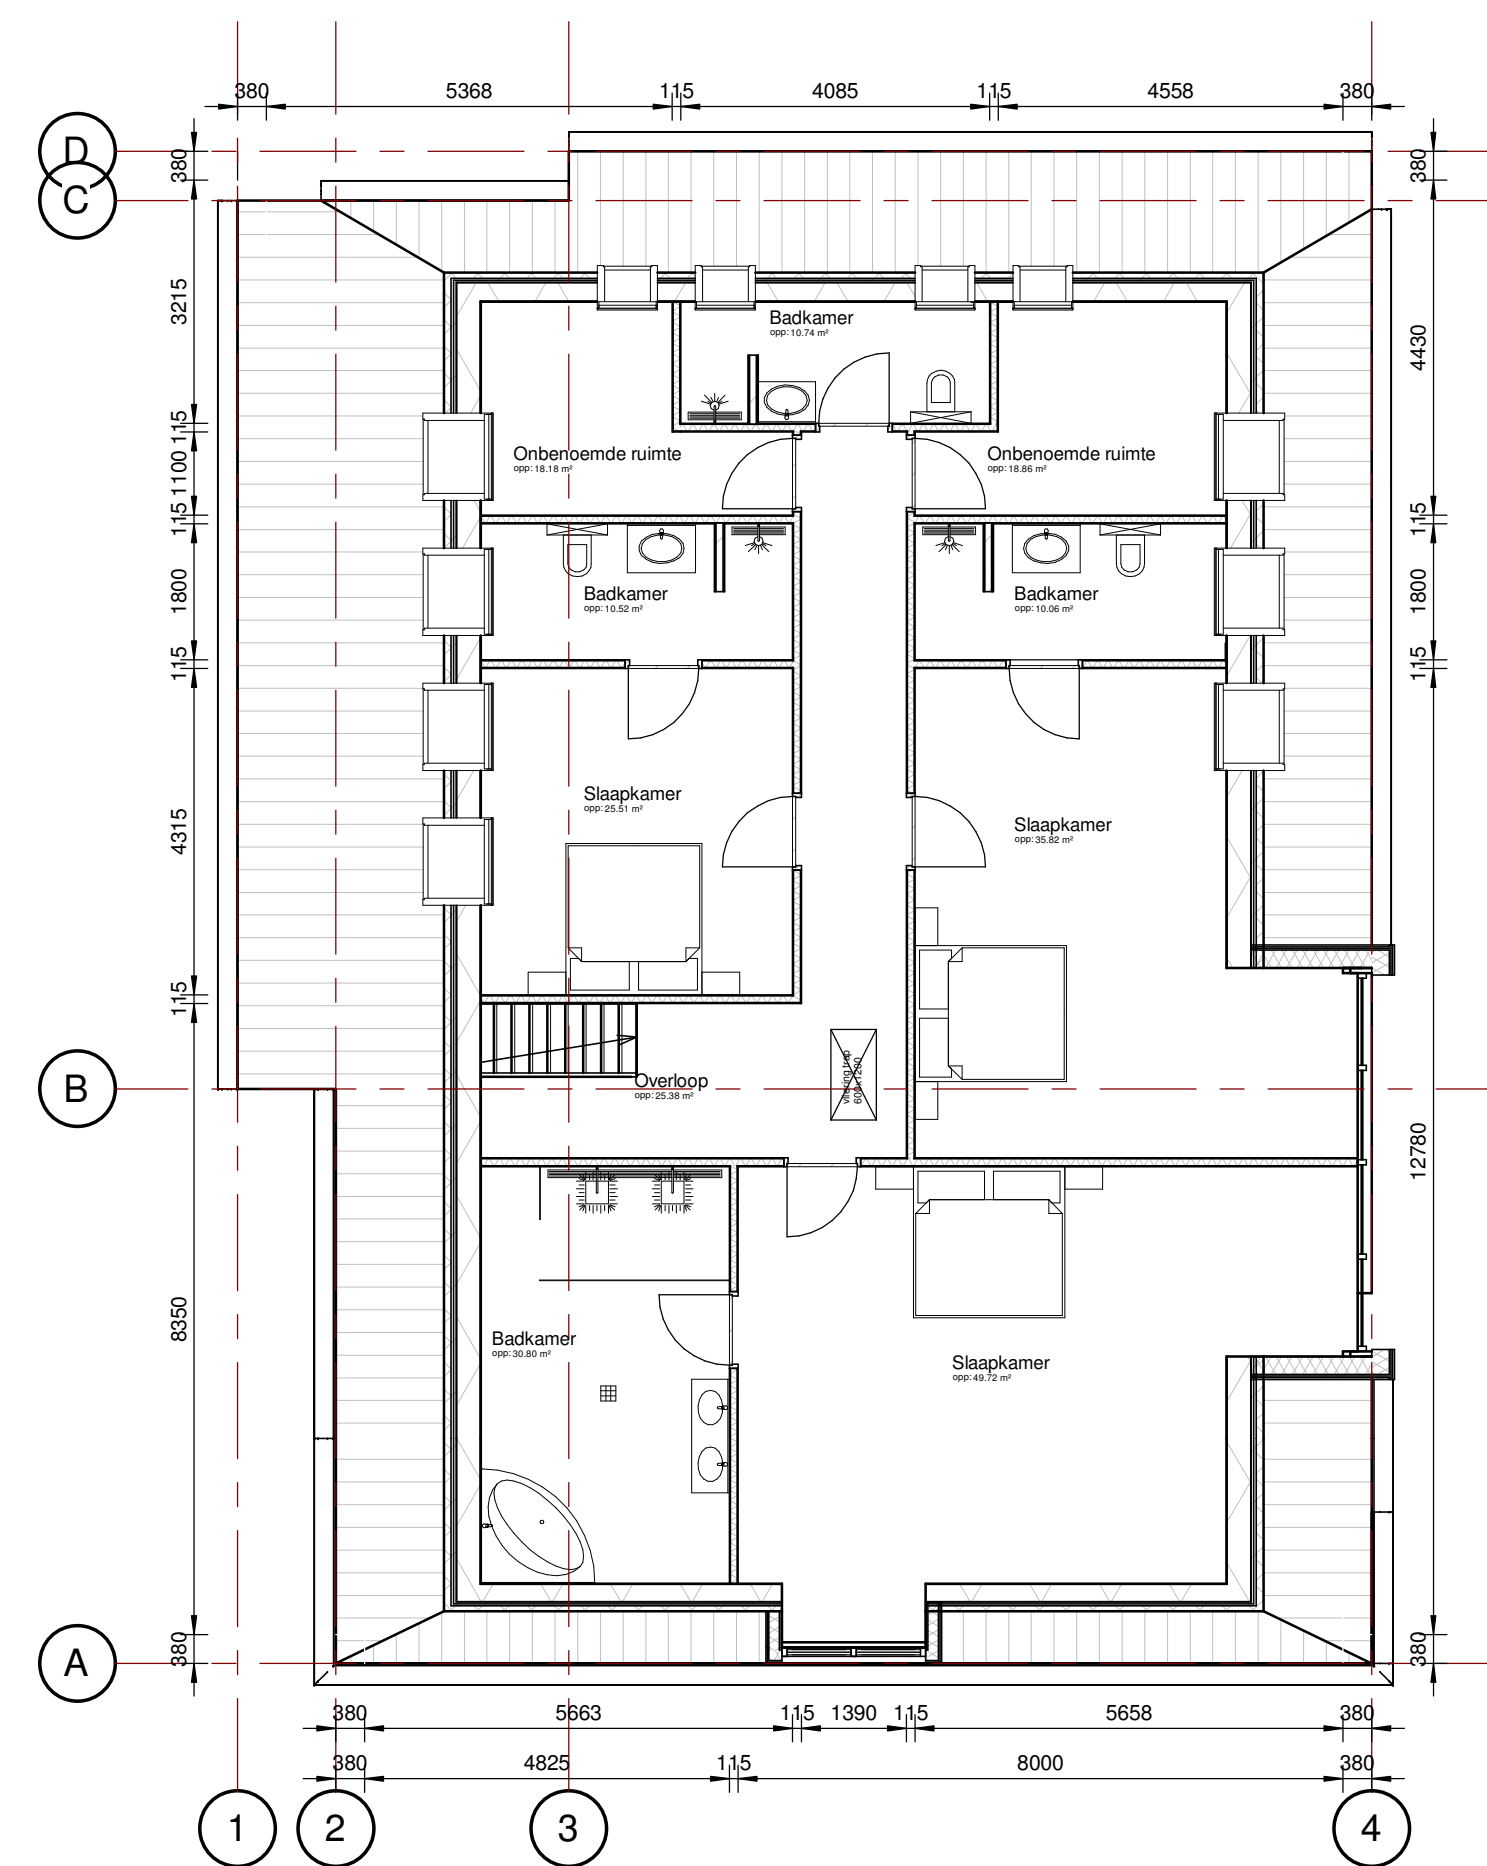

Plattegrond 1e verdieping 1:100

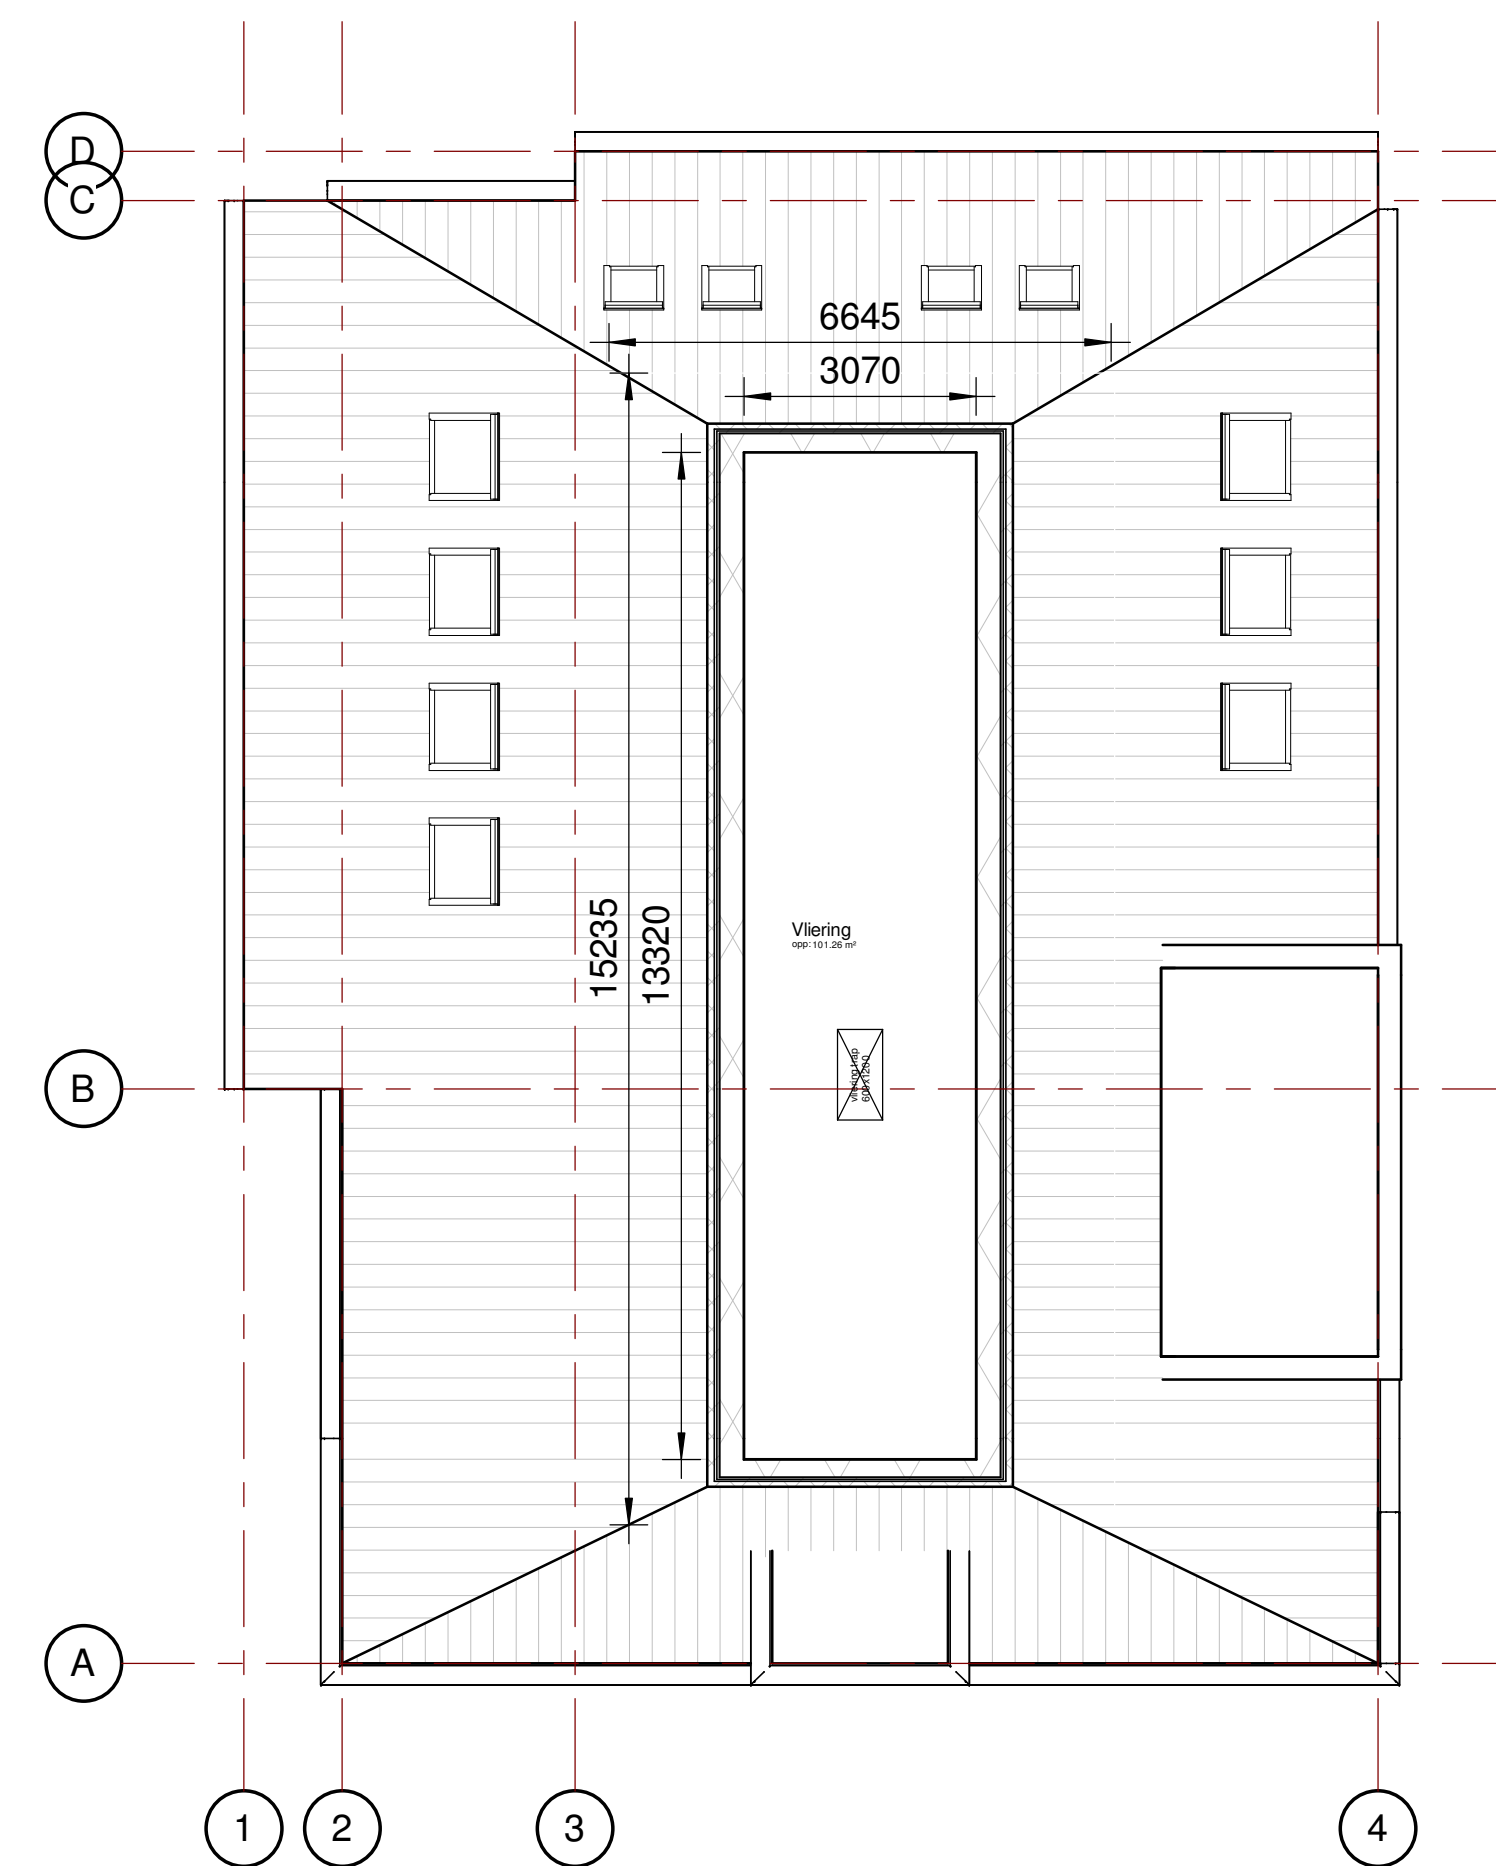

Plattegrond vliering 1:100

- De daken en muren in de plattegronden zijn doorsneden op 1,5m vanaf de aangrenzende afgewerkte vloer

DIJKSTRA'S
BOUW- & AANNEMERSBEDRIJF

project	Nieuwbouw boerderij
adres	
tekenaar	D. Dijkstra
onderwerp	Plattegronden & gevels
formaat	A1
schaal	1 : 100
datum	15-11-2017
blad	T01-F2