


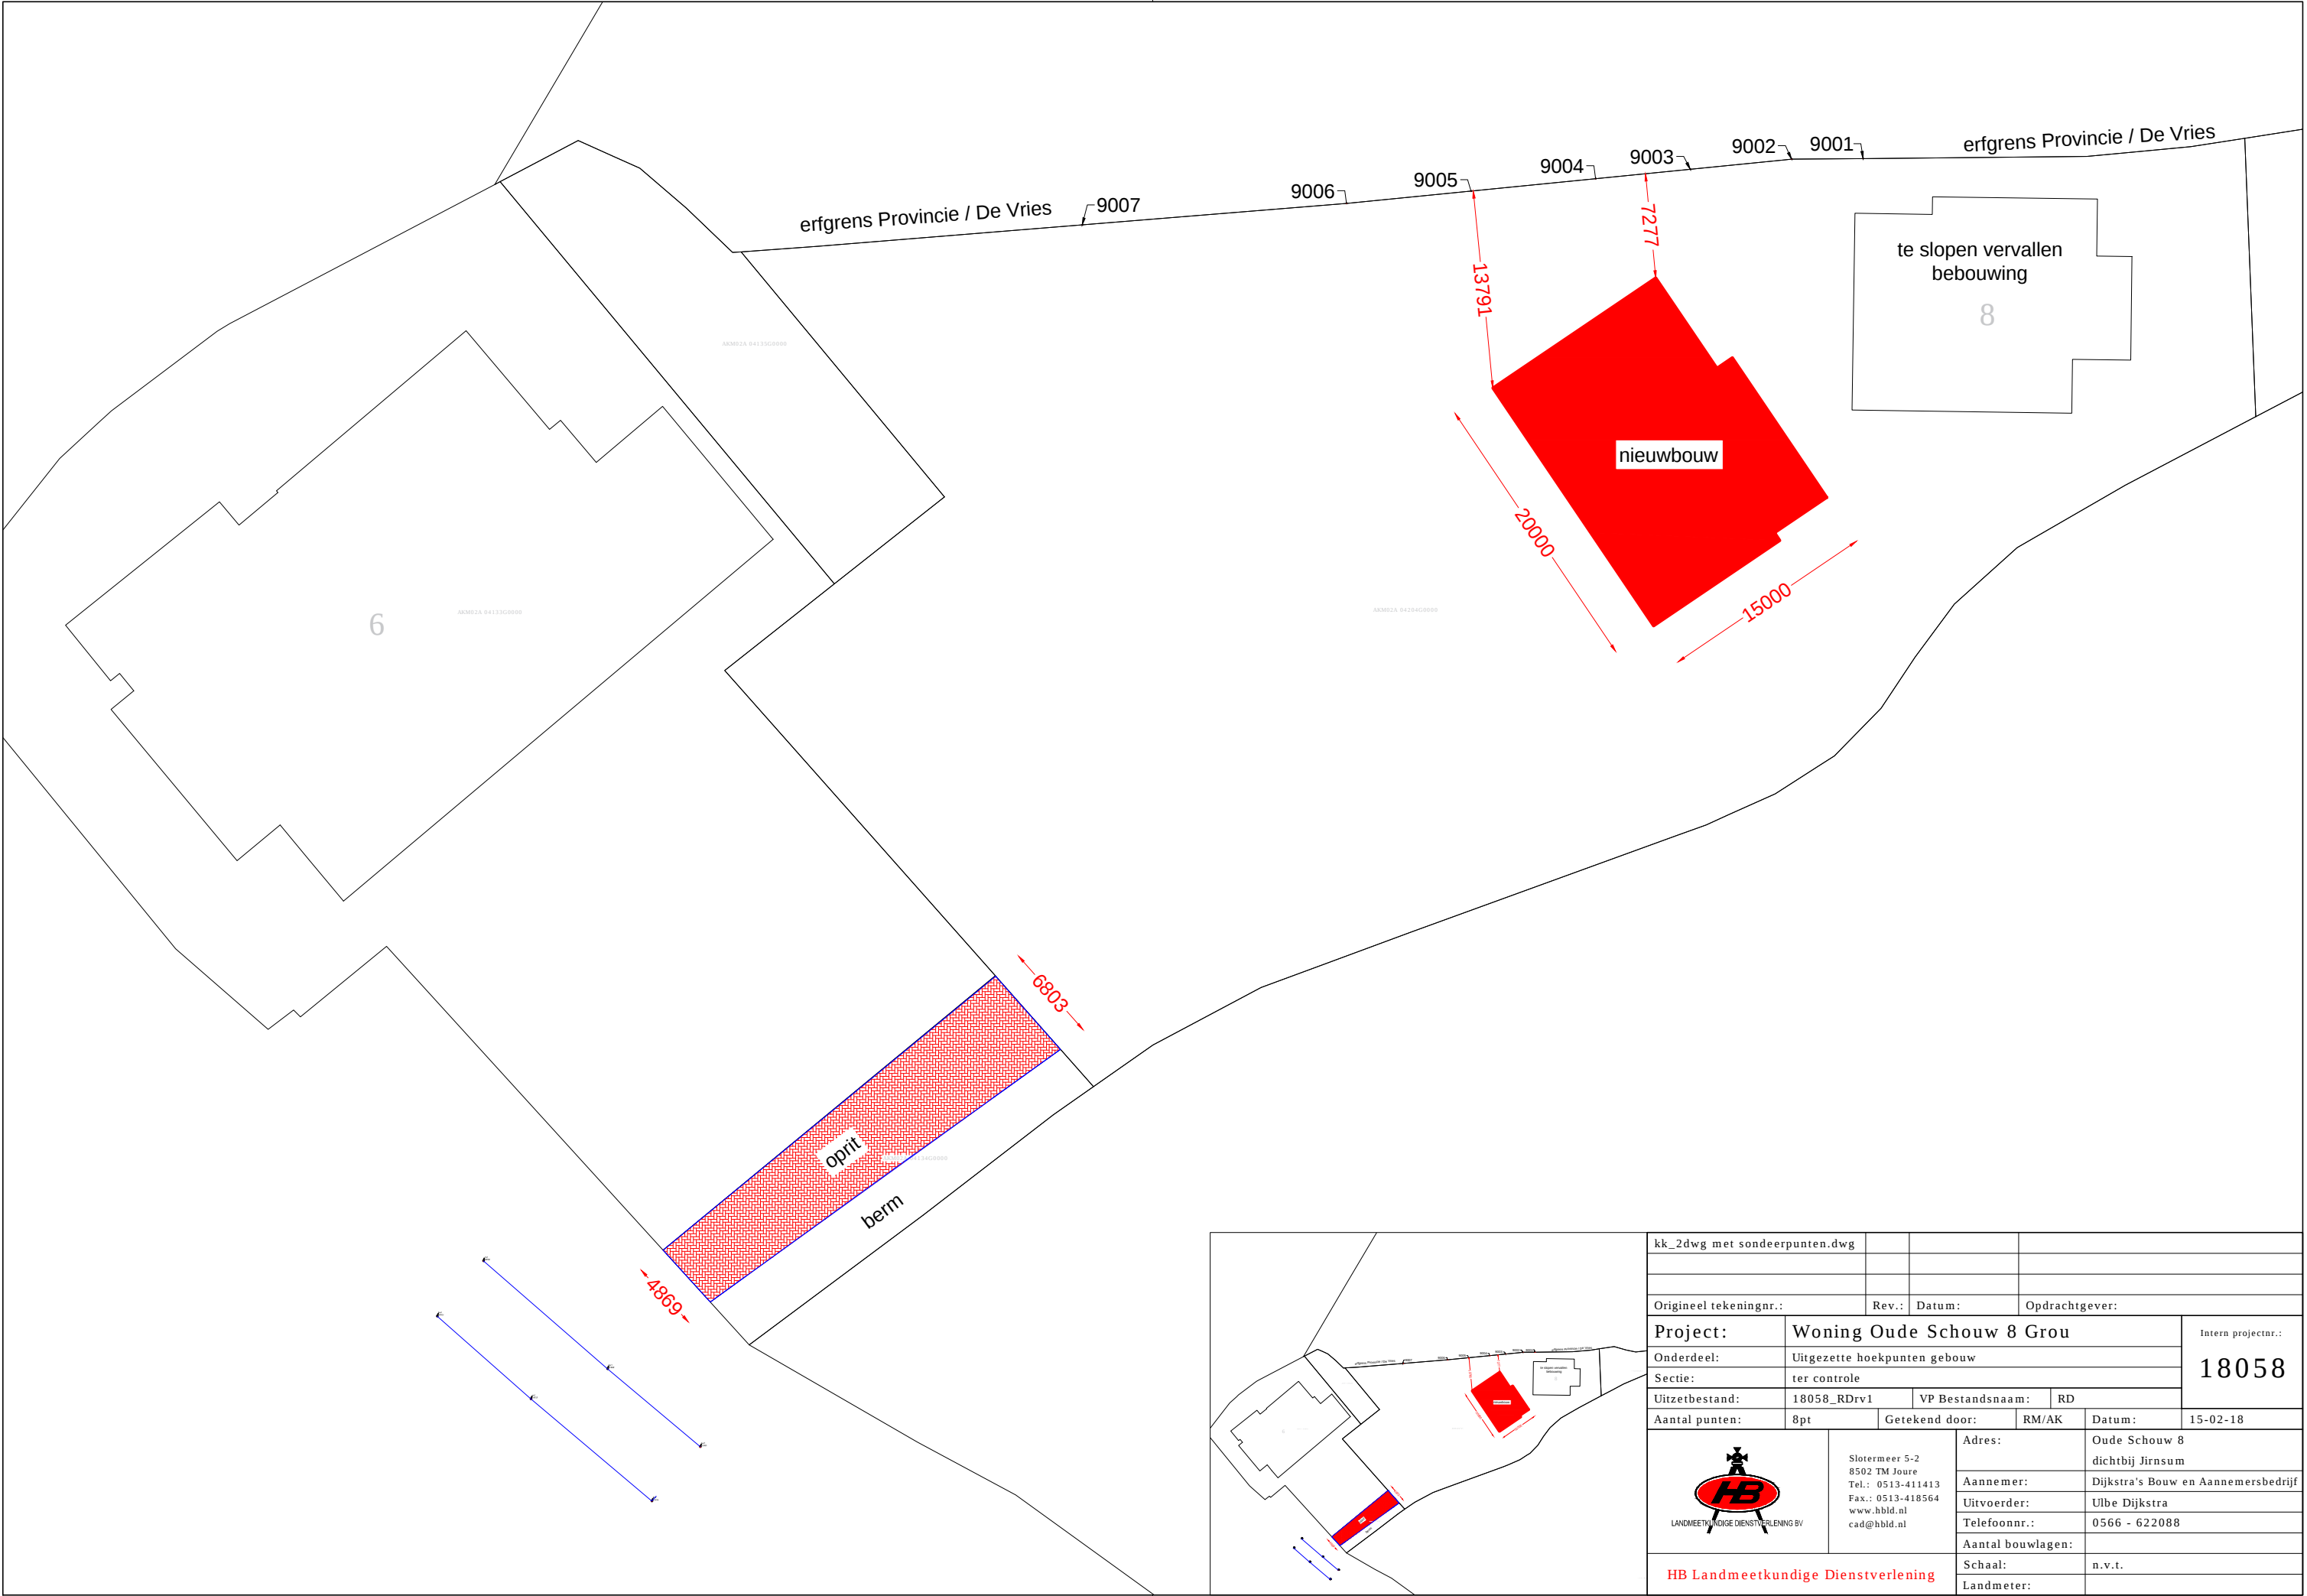

kk_2dwg met sondeerpunten.dwg			
Origineel tekeningnr.:		Rev.:	Datum:
Project:		Woning Oude Schouw 8 Grou	
Onderdeel:	Uitgezette hoekpunten gebouw		Intern projectnr.:
Sectie:	ter controle		18058
Uitzeitbestand:	18058_RDrv1	VP Bestandsnaam:	RD
Aantal punten:	8pt	Getekend door:	RM/AK
 Slotermeer 5-2 8502 TM Joure Tel.: 0513-411413 Fax.: 0513-418564 www.hbid.nl cad@hbid.nl		Adres:	Oude Schouw 8 dichtbij Jirnsum
		Aannemer:	Dijkstra's Bouw en Aannemersbedrijf
		Uitvoerder:	Ulbe Dijkstra
		Telefoonnr.:	0566 - 622088
		Aantal bouwlagen:	
		Schaal:	n.v.t.
HB Landmeetkundige Dienstverlening		Landmeter:	