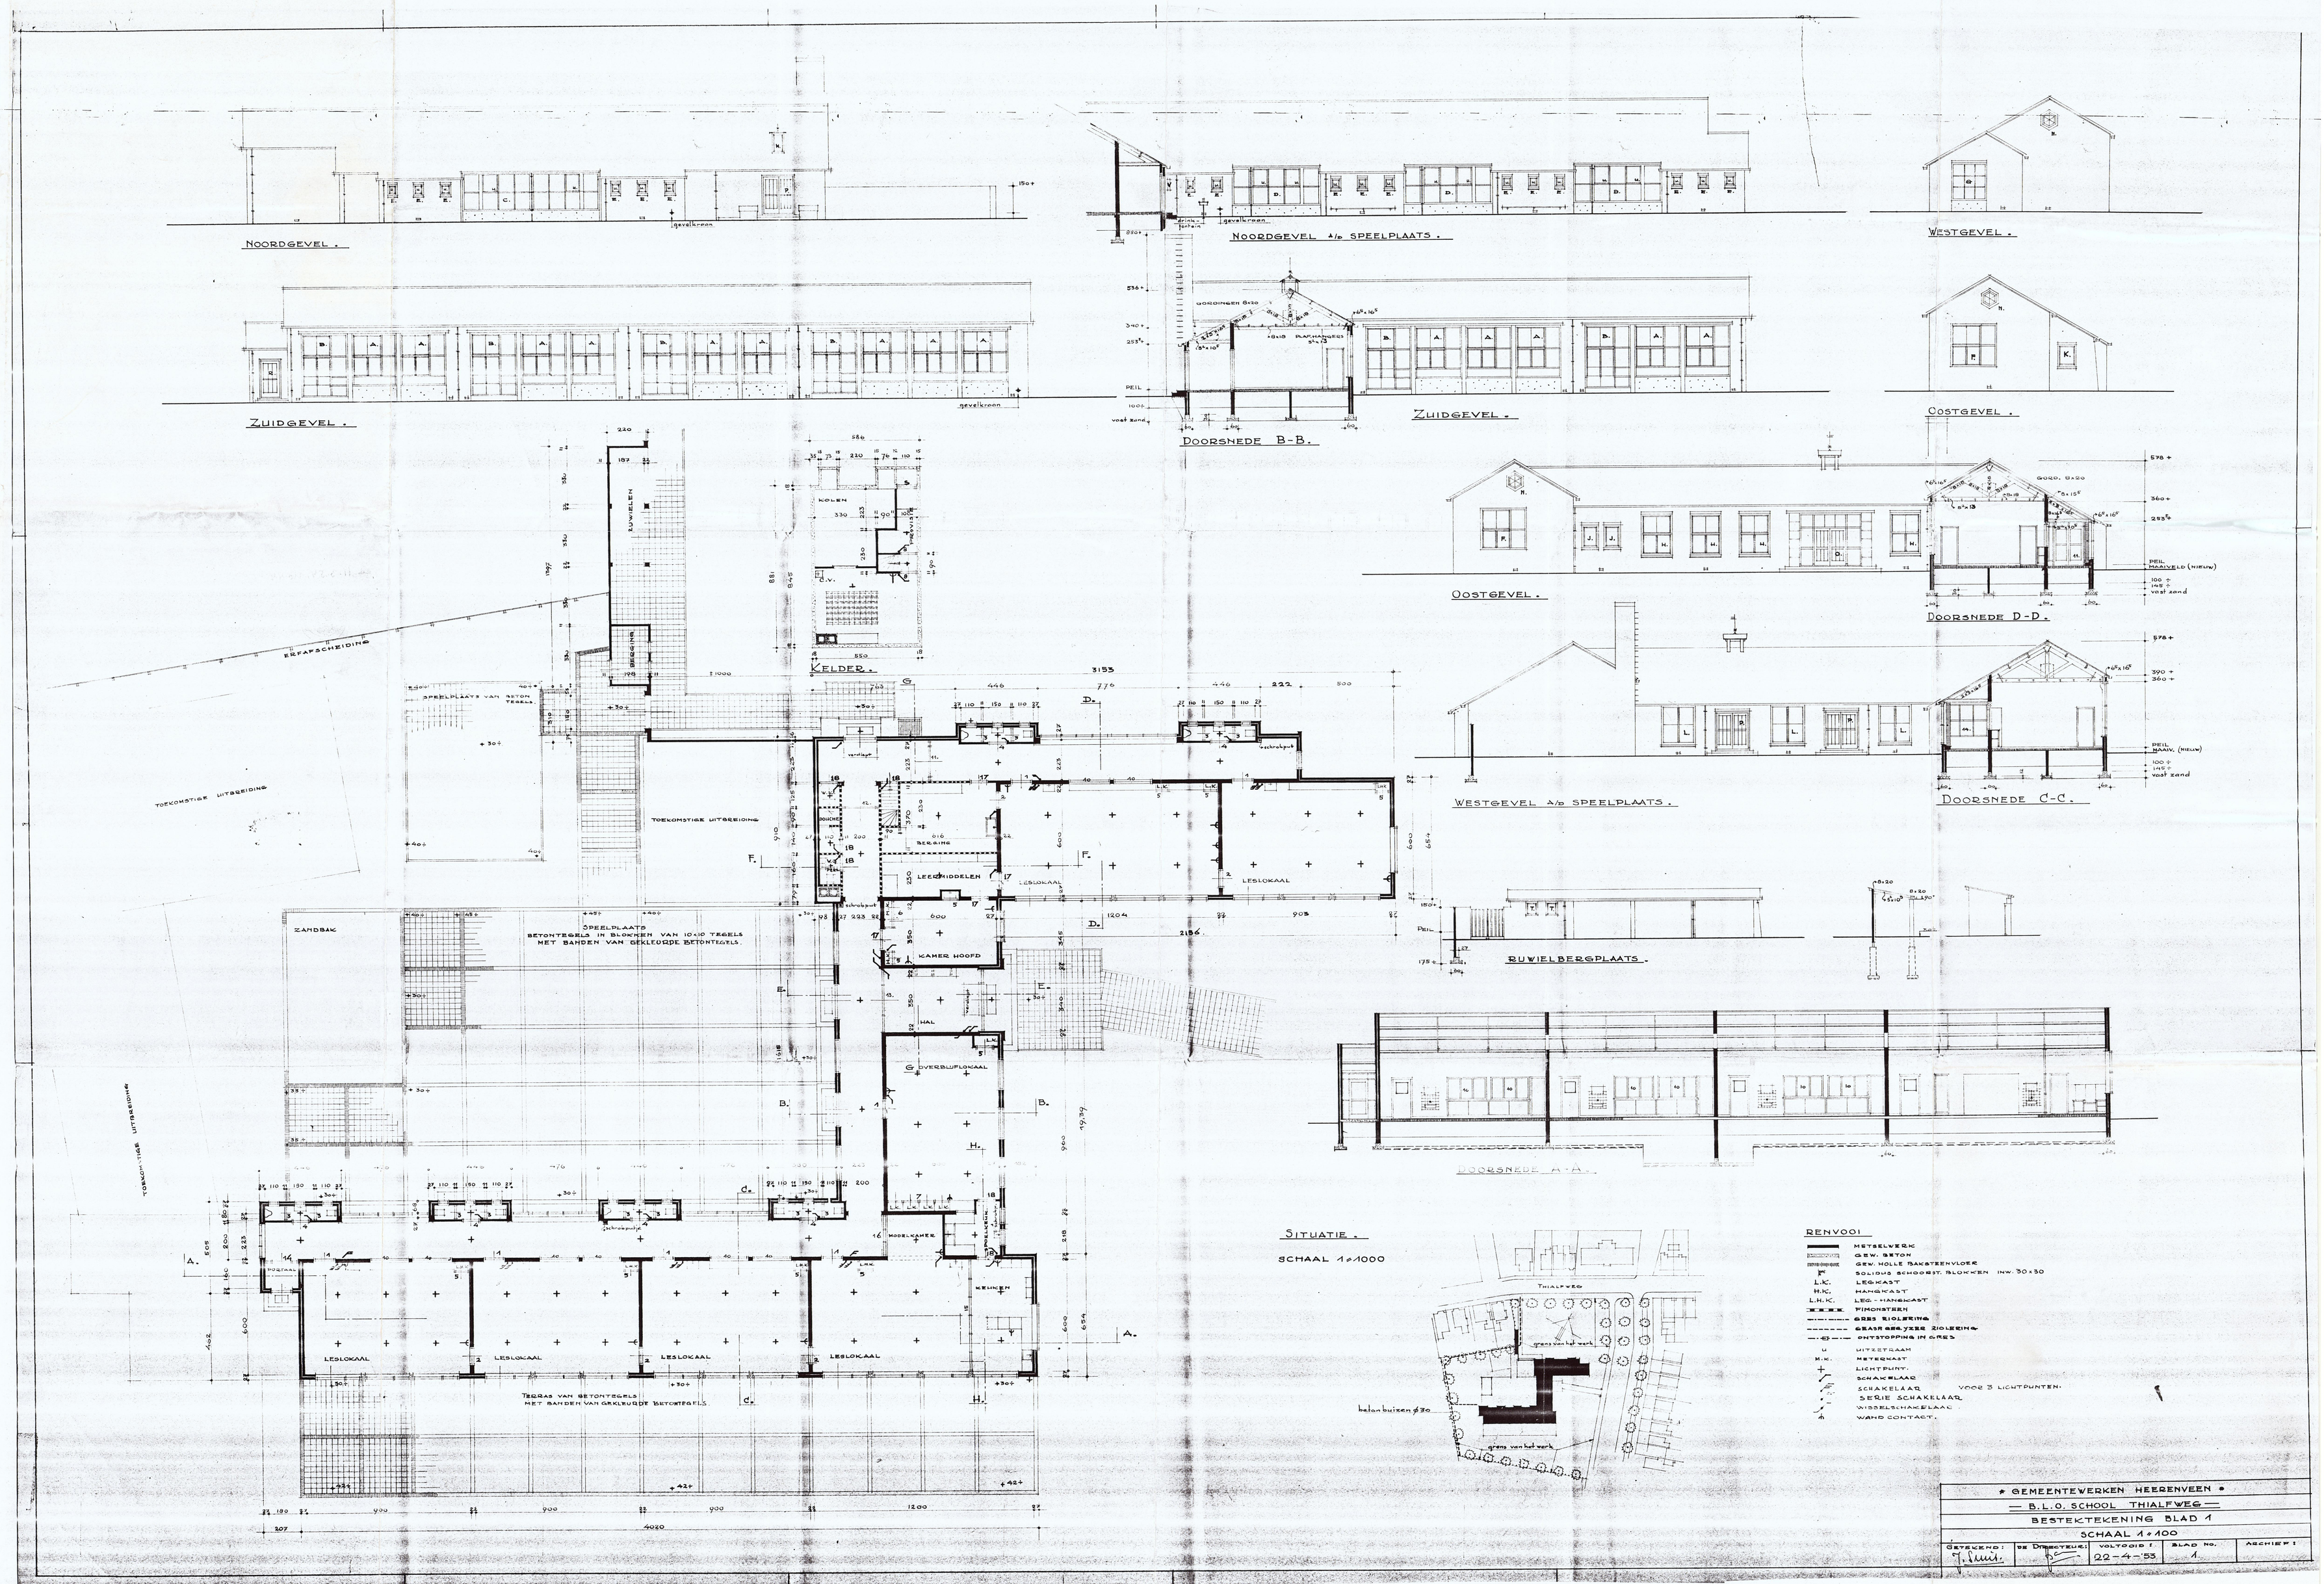
NOORDGEVEL.
NOORDGEVEL A/D SPEELPLAATS.
WESTGEVEL.
ZUIDGEVEL.
DOORSNEDE B-B.
ZUIDGEVEL.
OOSTGEVEL.
OOSTGEVEL.
DOORSNEDE D-D.
WESTGEVEL A/D SPEELPLAATS.
DOORSNEDE C-C.
RUWIELBERGPLAATS.
DOORSNEDE A-A.
KELDER.
SPEELPLAATS VAN BETON TEGELS.
TOEKOMSTIGE UITBREIDING
ZANDBAK
SPEELPLAATS
BETONTEGELS IN BLOKKEN VAN 10×10 TEGELS
MET BANDEN VAN GEKLEURDE BETONTEGELS.
TERRAS VAN BETONTEGELS
MET BANDEN VAN GEKLEURDE BETONTEGELS.
LESLOKAAL
LEERMIDDELEN
KAMER HOOFD
HAL
OVERBLIJFLOKAAL
MOEDERKAMER
KEUKEN
DOUCHE
BERGING
SITUATIE.
SCHAAL 1:1000
THIALFWEG
RENVOOI
METSELWERK
GEW. BETON
GEW. HOLLE BAKSTEENVLOER
SOLIDUS SCHOORST. BLOKKEN INW. 30×30
LEGKAST
HANGKAST
LEG- HANGKAST
PIMPSTEEN
GRES RIOLERING
GEASR. GEGLAZEE RIOLERING
ONTSTOPPING IN GRES
UITZETLAAM
METERKAST
LICHTPUNT.
SCHAKELAAR
SCHAKELAAR VOOR 3 LICHTPUNTEN.
SERIE SCHAKELAAR.
WISSELSCHAKELAAR.
WAND CONTACT.
GEMEENTEWERKEN HEERENVEEN
B.L.O. SCHOOL THIALFWEG
BESTEKTEKENING BLAD 1
SCHAAL 1:100
GETEKEND: T. Huni.
DE DIRECTEUR:
VOLTOOID: 22-4-53
BLAD NO. 1.
ARCHIEF: