




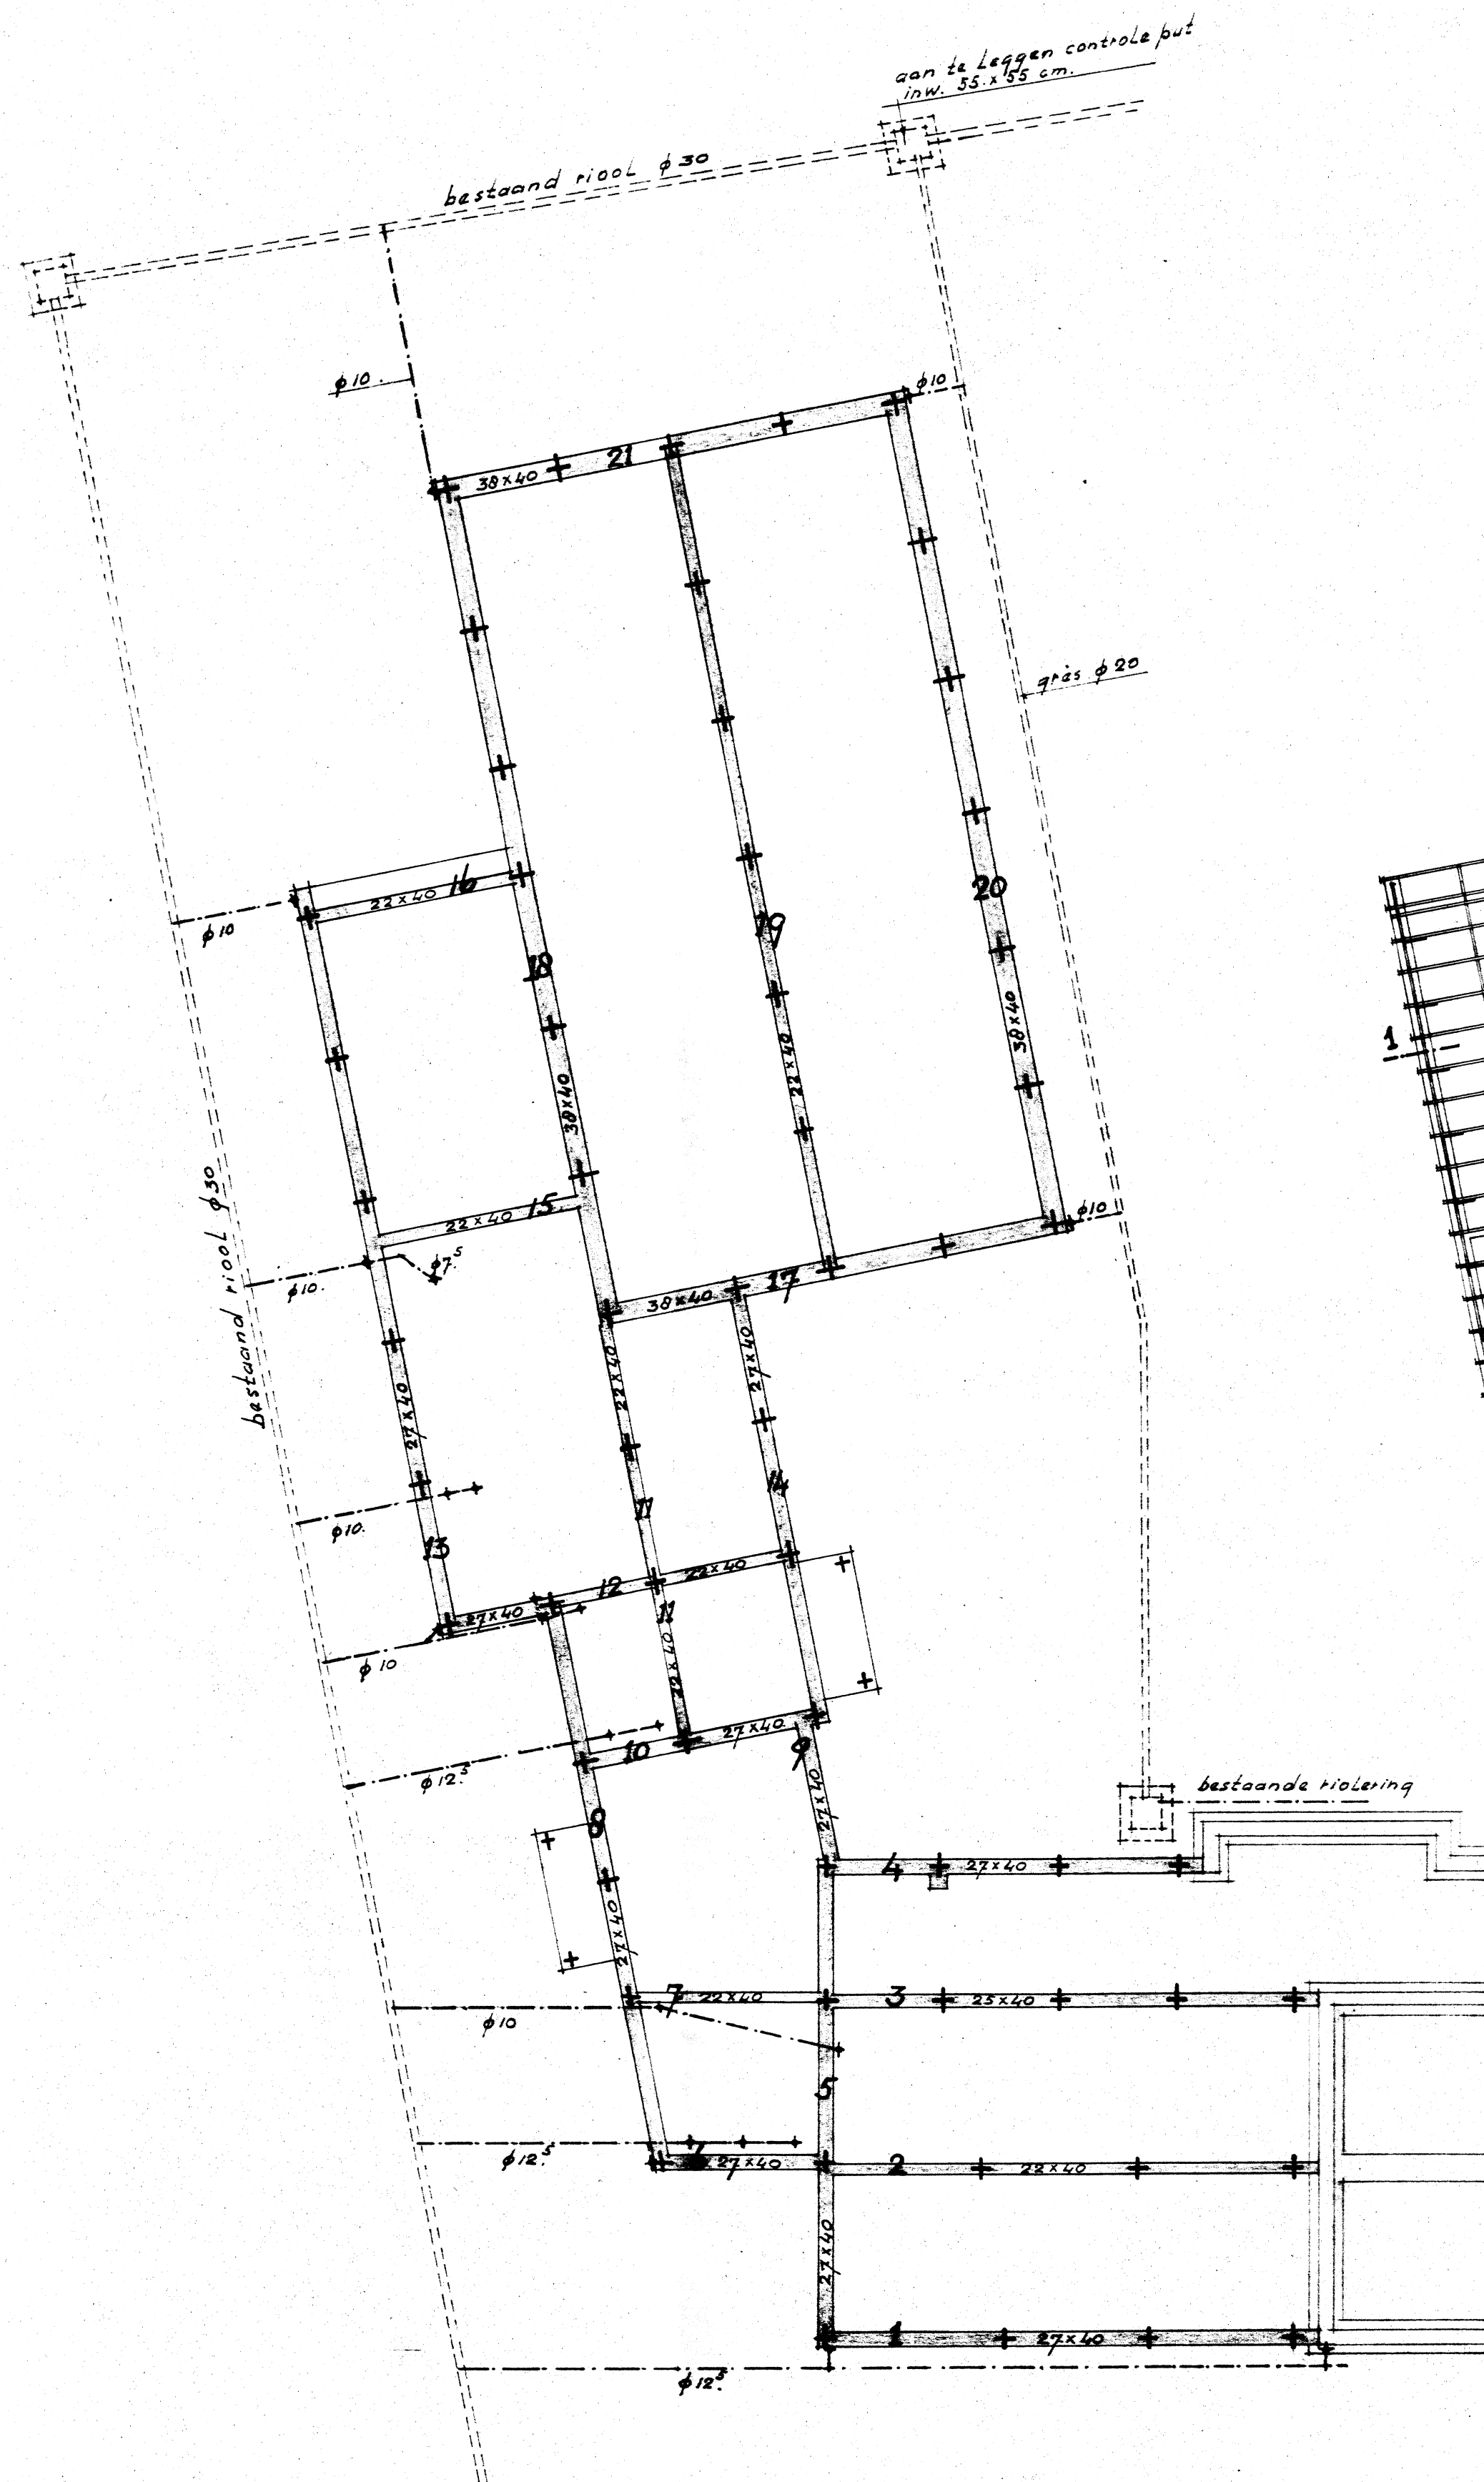


Fundering - Rioleting

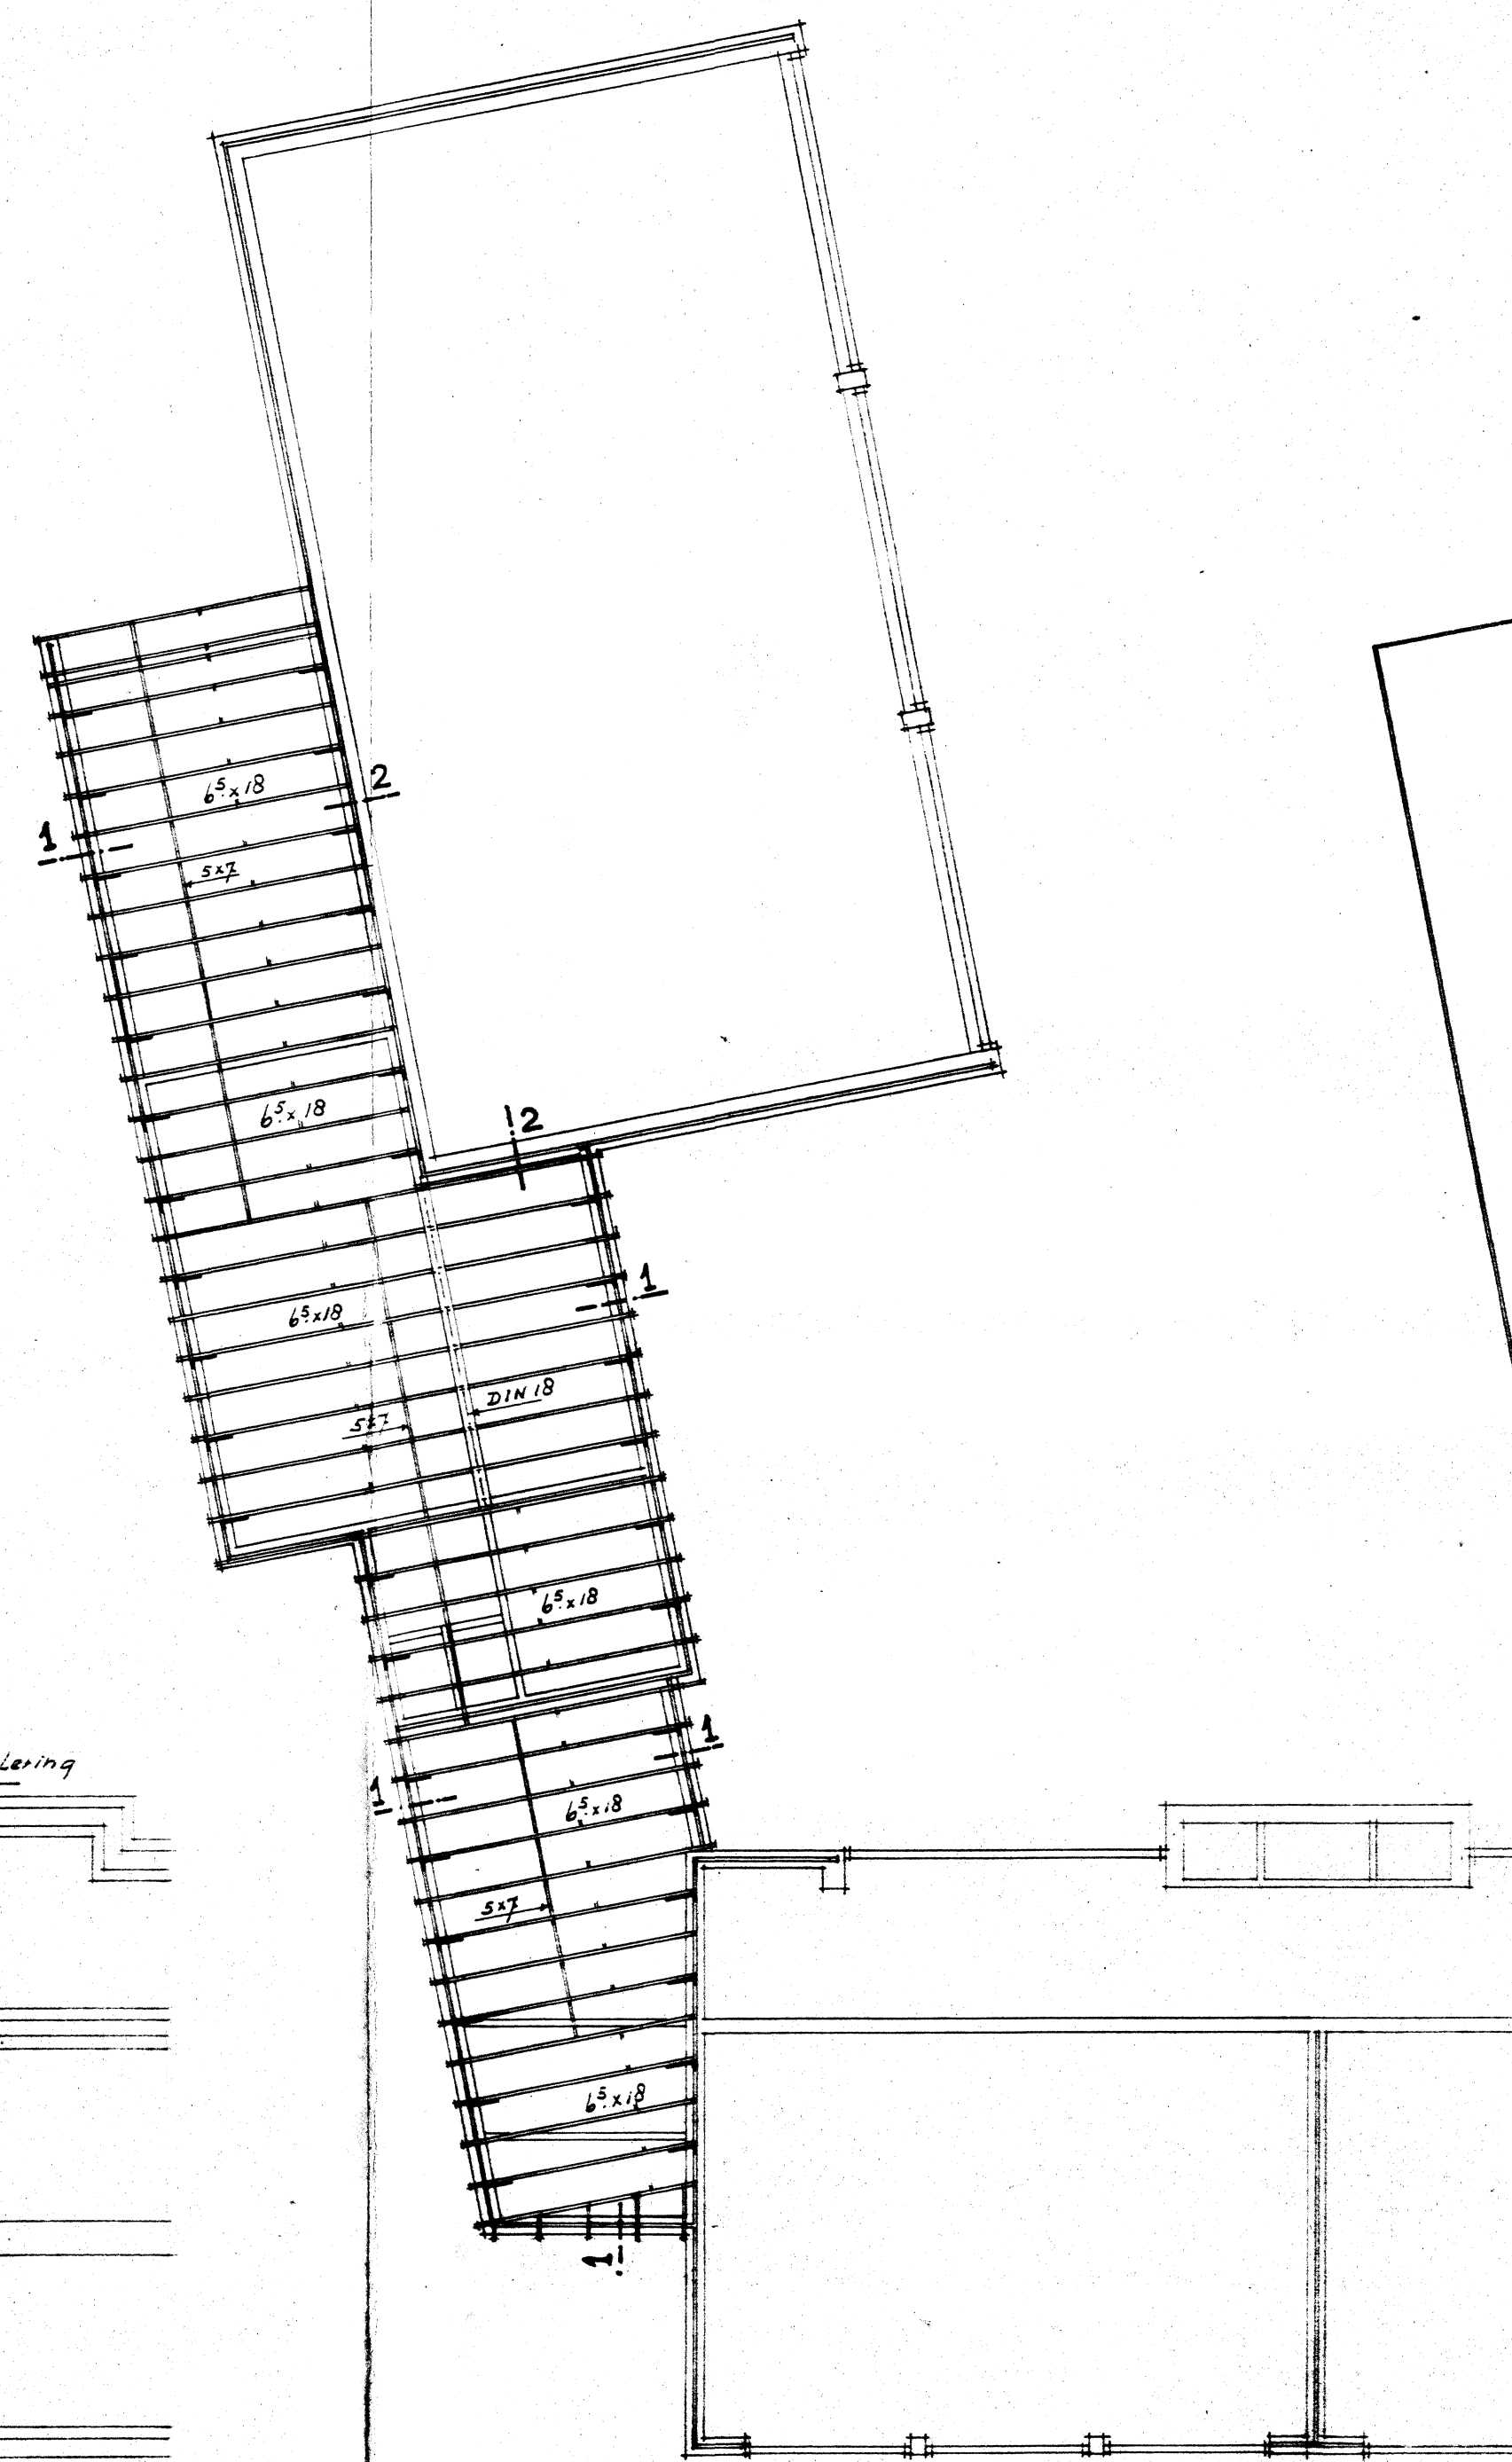

Platbalklaag

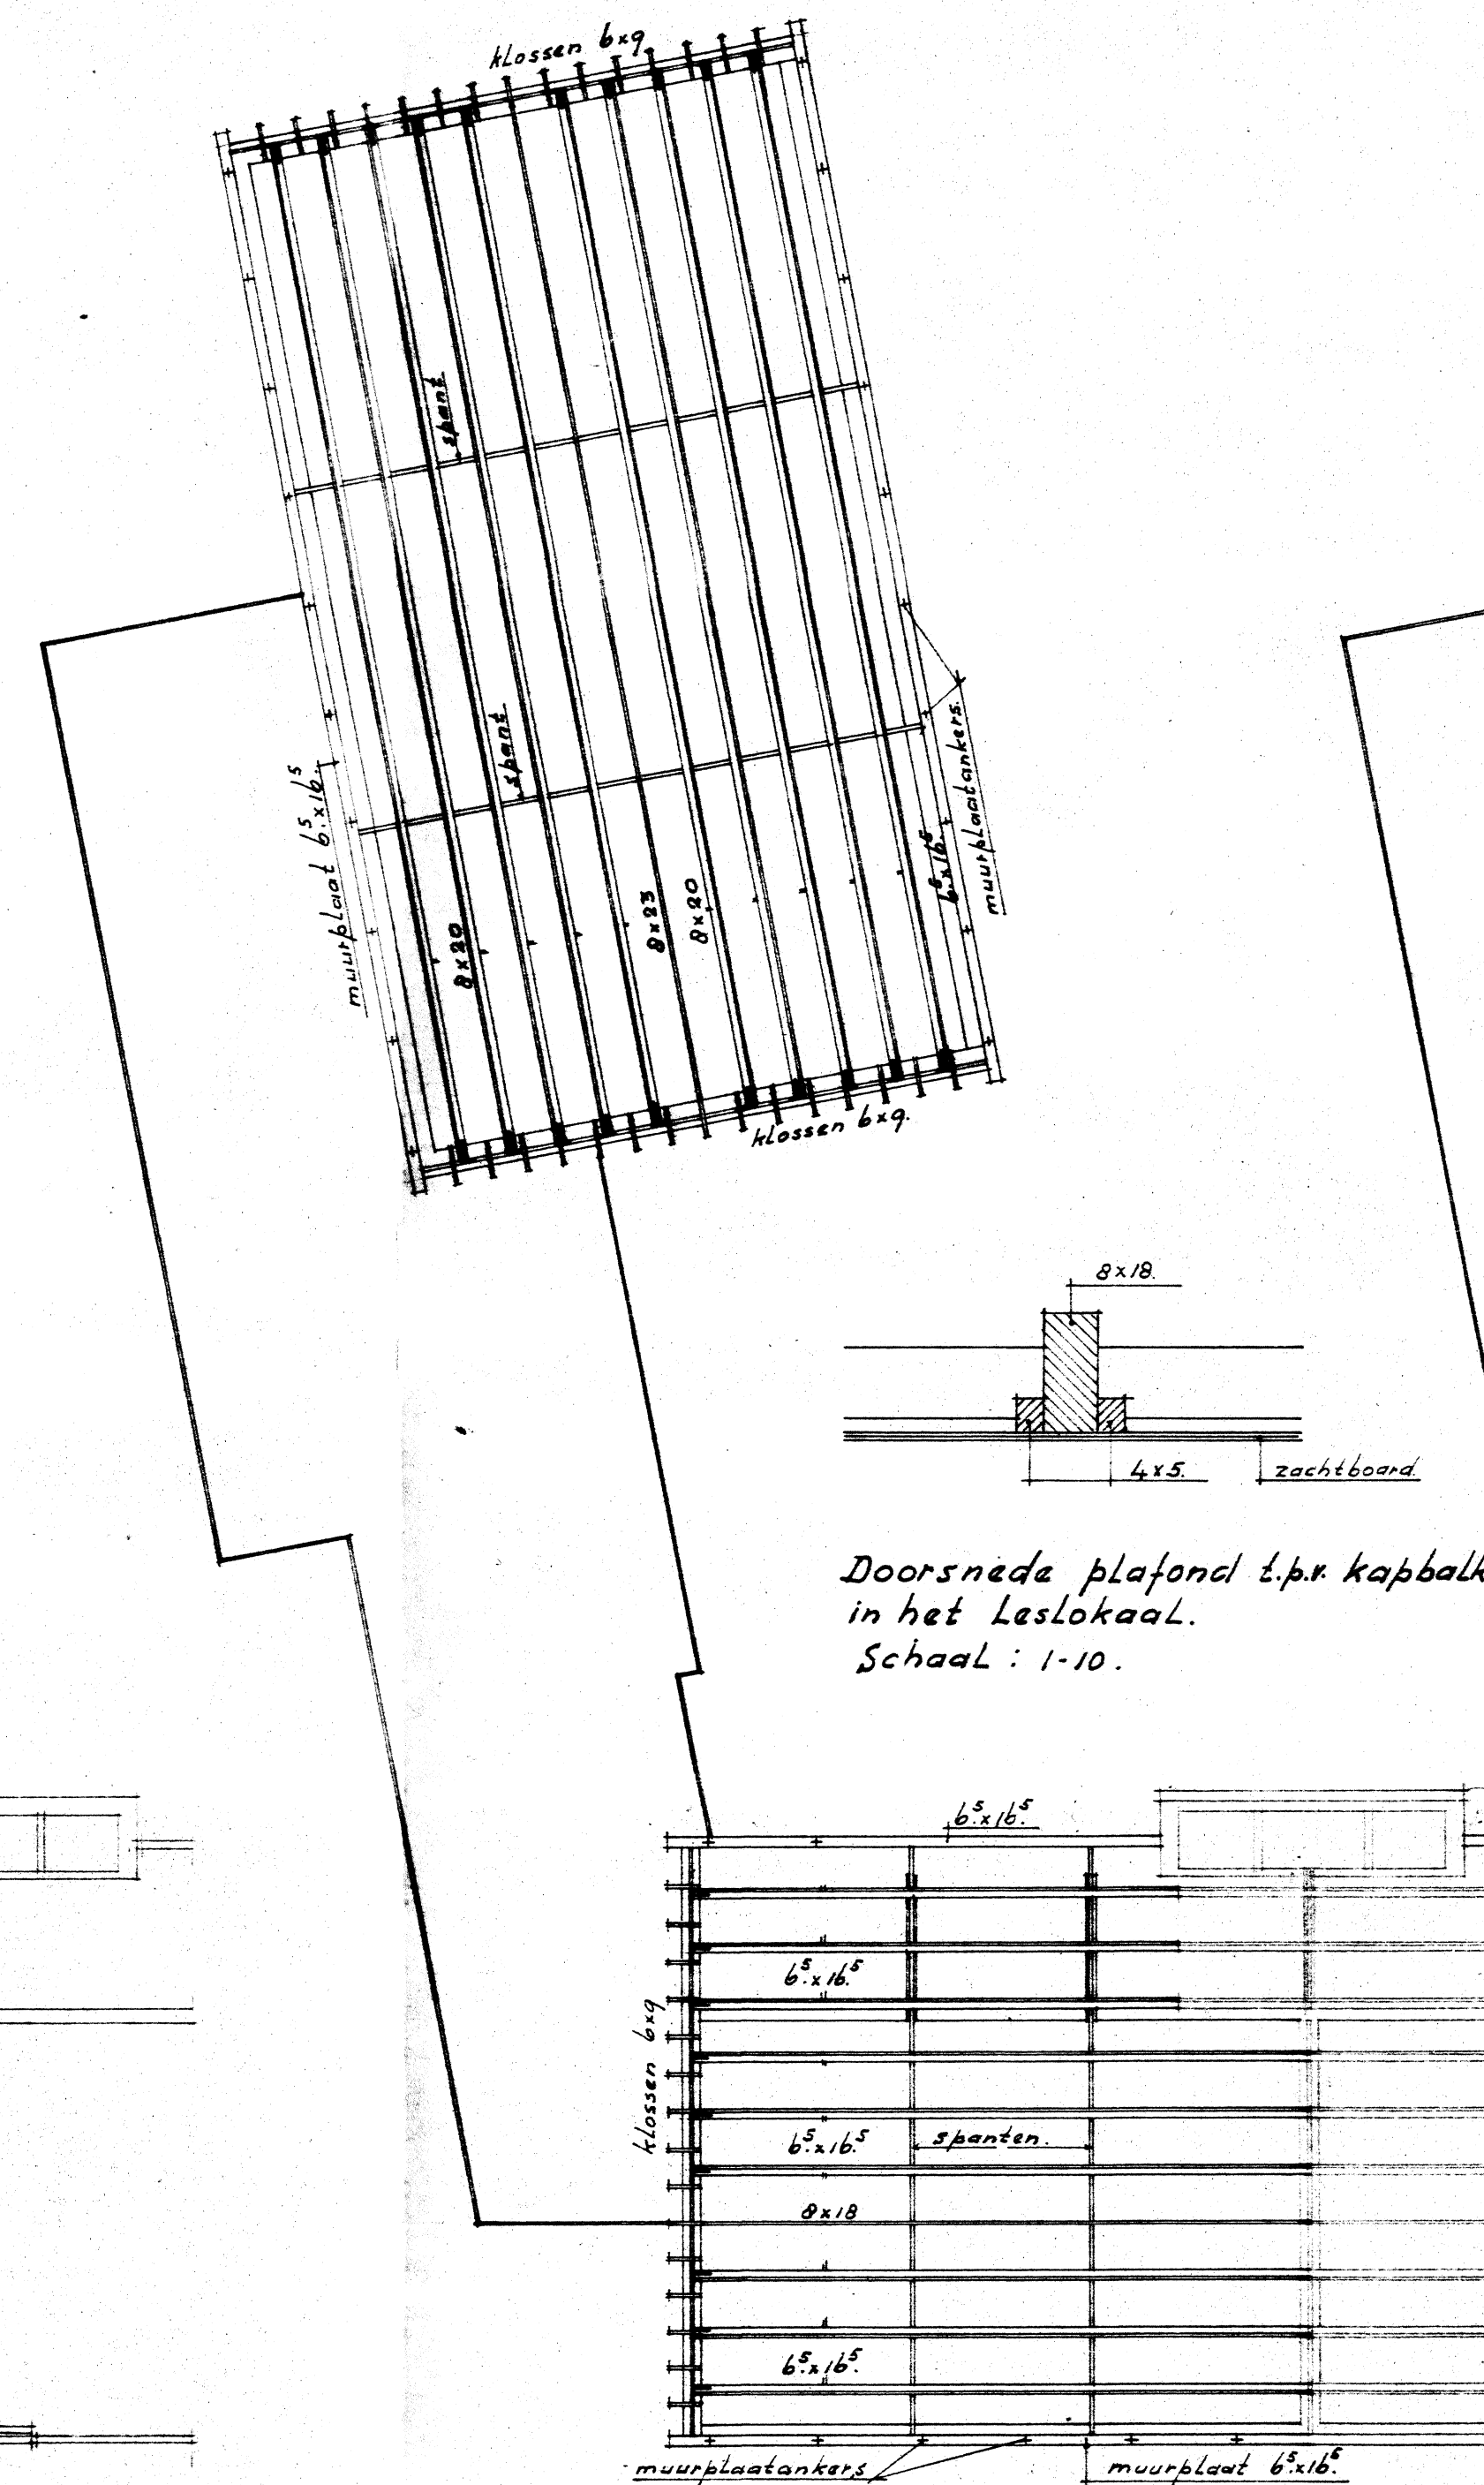

Doorsnede plafond t.p.r. kappalk
in het leslokaal.
Schaal: 1-10.

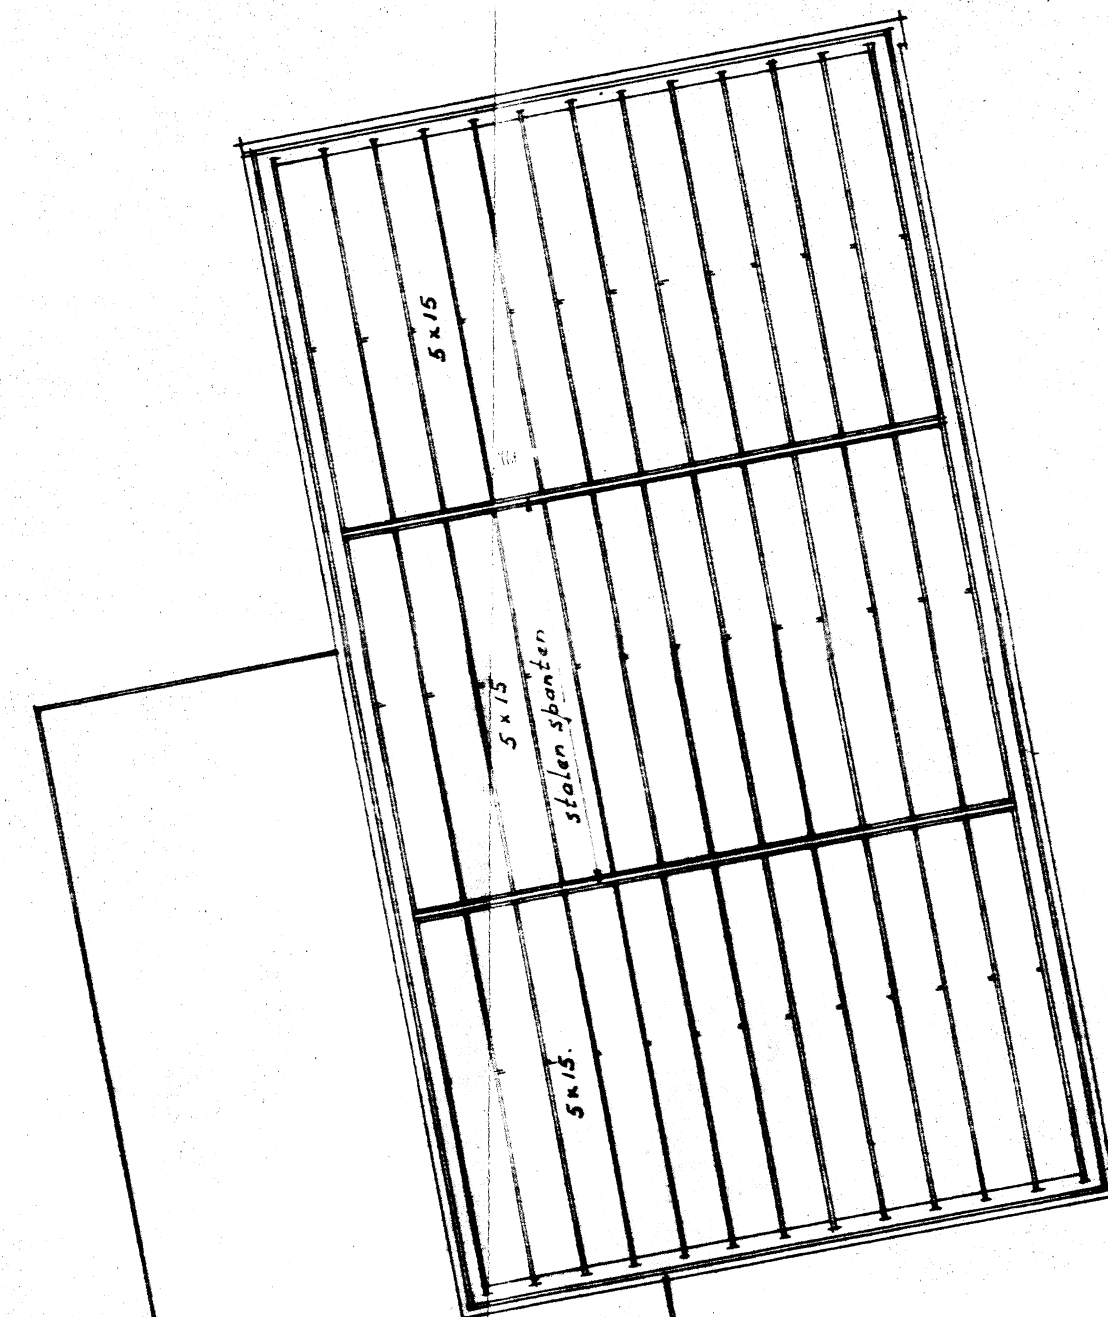

Plafondhangers

GEMEENTEWERKEN HEERENVEEN			
UITBREIDING B.L.O. SCHOOL "DE SKANS"			
AAN DE VAN HELOMALAAN TE HEERENVEEN			
BESTEKTEKENING			
SCHAAL: 1-100, 1-10			
GETEKEND	DE DIREKTEUR	DATUM	BLAD
H.d.G.		APRIL 1964	2