


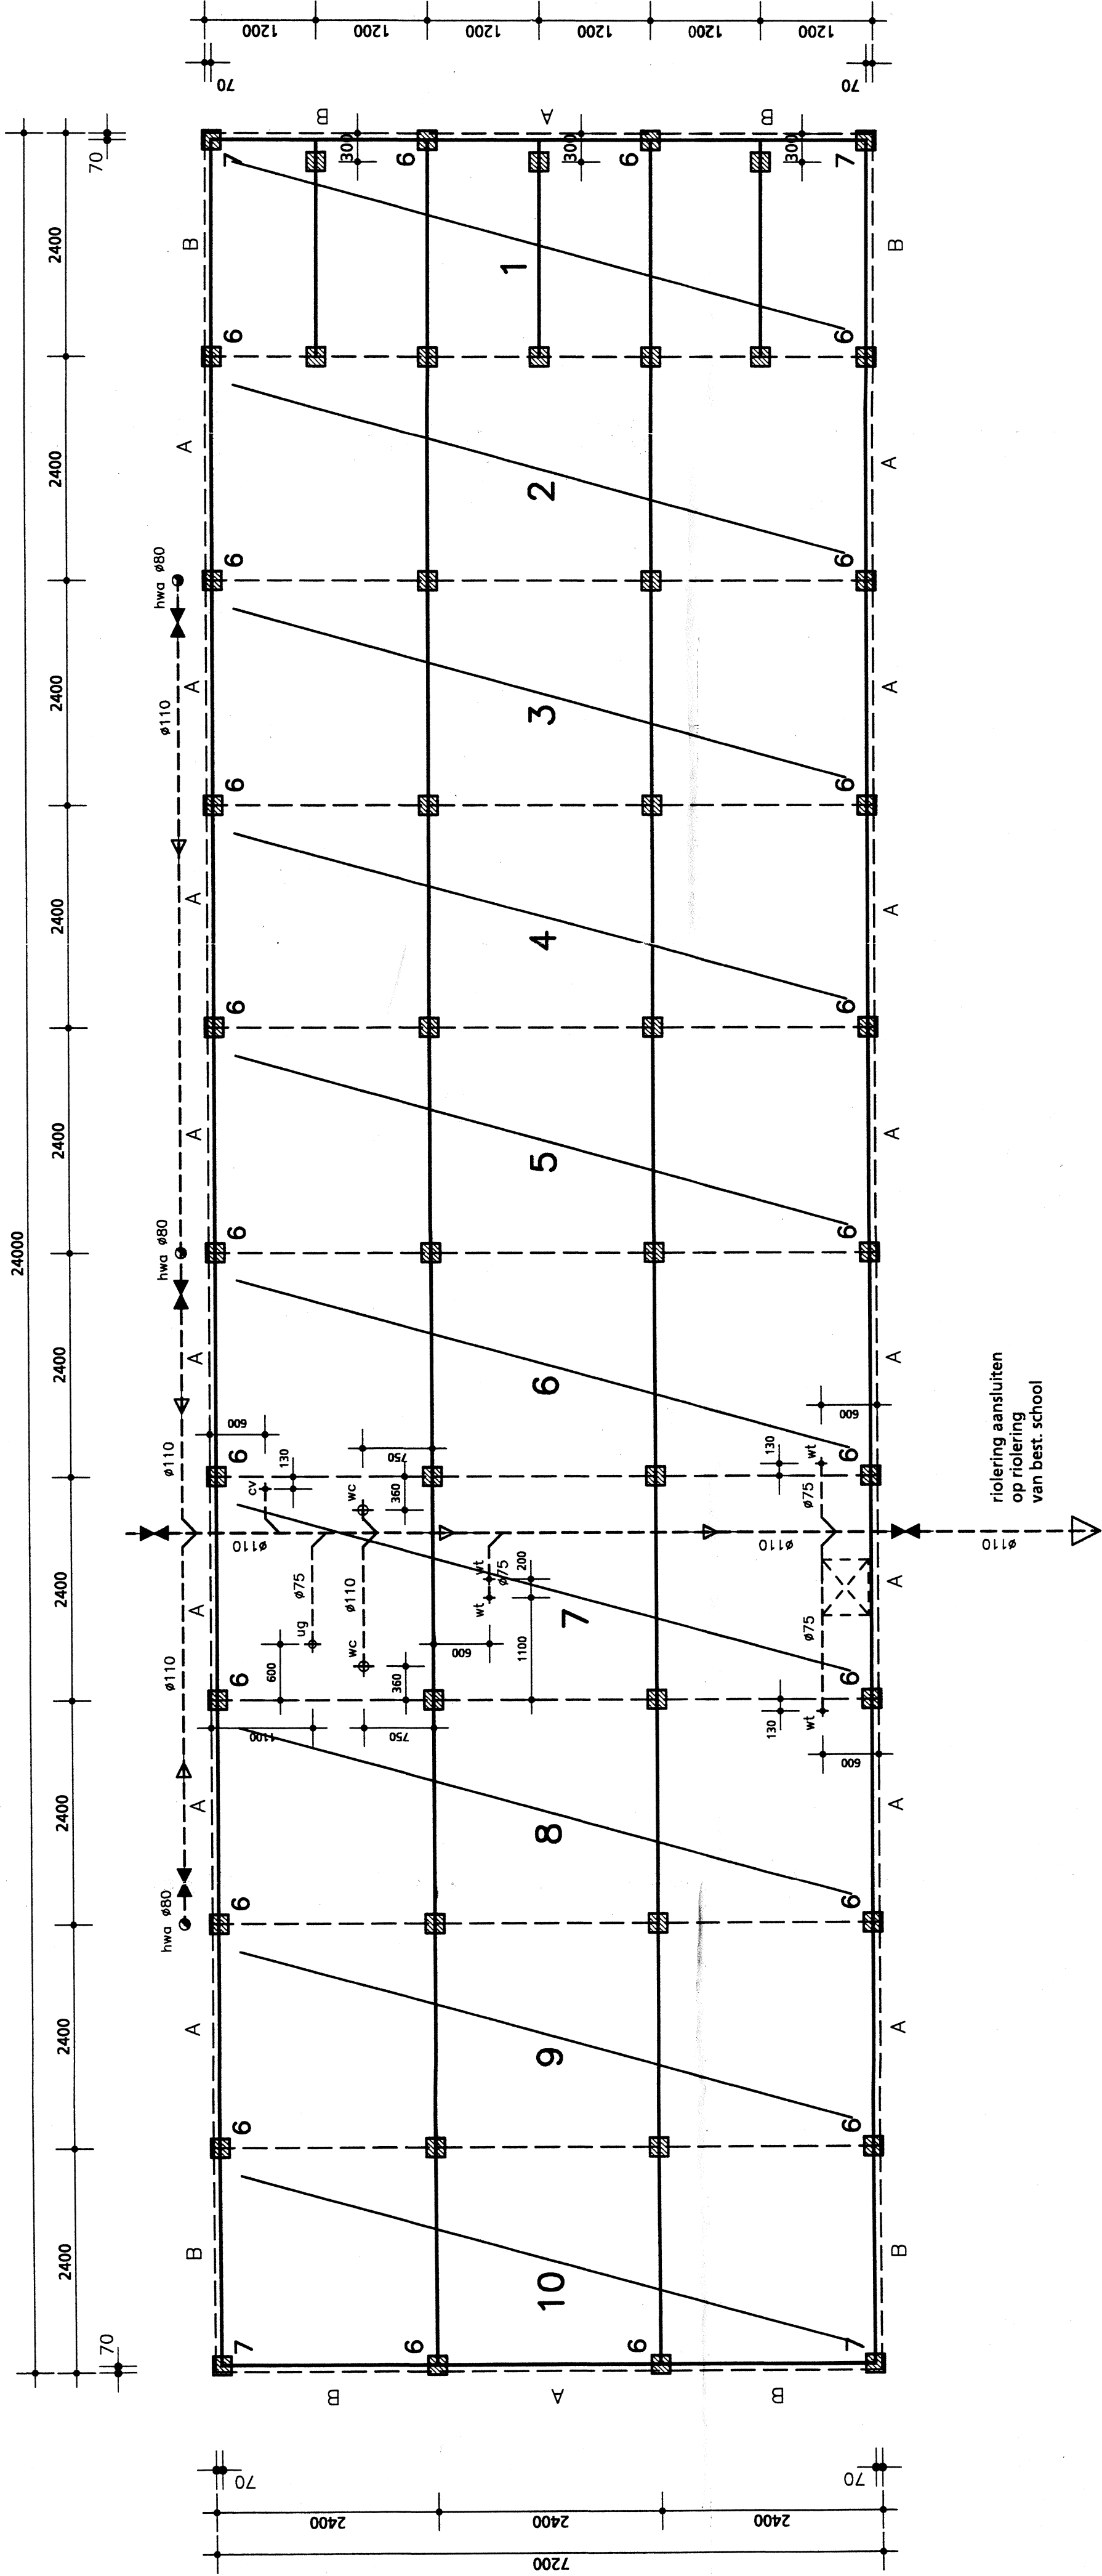

renvooi prefab fundering	
BETONPOEREN ϕ 200/300, h=600 mm.	
22 stuks – merk 6	
4 stuks – merk 7	
24 stuks – merk 8 (binnenpoeren)	
50 stuks – Voetplaten 1000x1000x100 mm	

renvooi onderslagen	
GEWOLMANISEERD VUREN 70x70 mm	
25 stuks – lg= 4800 mm	
1 stuks – Meterkastmal merk A	


renvooi riolering	
hwa = hemelwaterafvoer ϕ 80 p.v.c.	
ug = uitstortgootsteen	
wc = watercloset	
wt = wastafel	
cv = condenswaterafvoer cv-ketel	
os = ontstoppingsstuk	

renvooi houten kantplanken	
GEWOLMANISEERD VUREN 40x200 mm	
18 stuks – merk A lg= 2260 mm	
8 stuks – merk B lg= 2190 mm	

renvooi houten klossen	
HARDHOUTEN KLOSSEN 10x70 mm	
60 stuks – lg= 300 mm	

gecombineerd stelsel	
----- = vuil + schoon water, p.v.c. kleur bruin	

PRINCIPE DETAIL FUNDERING

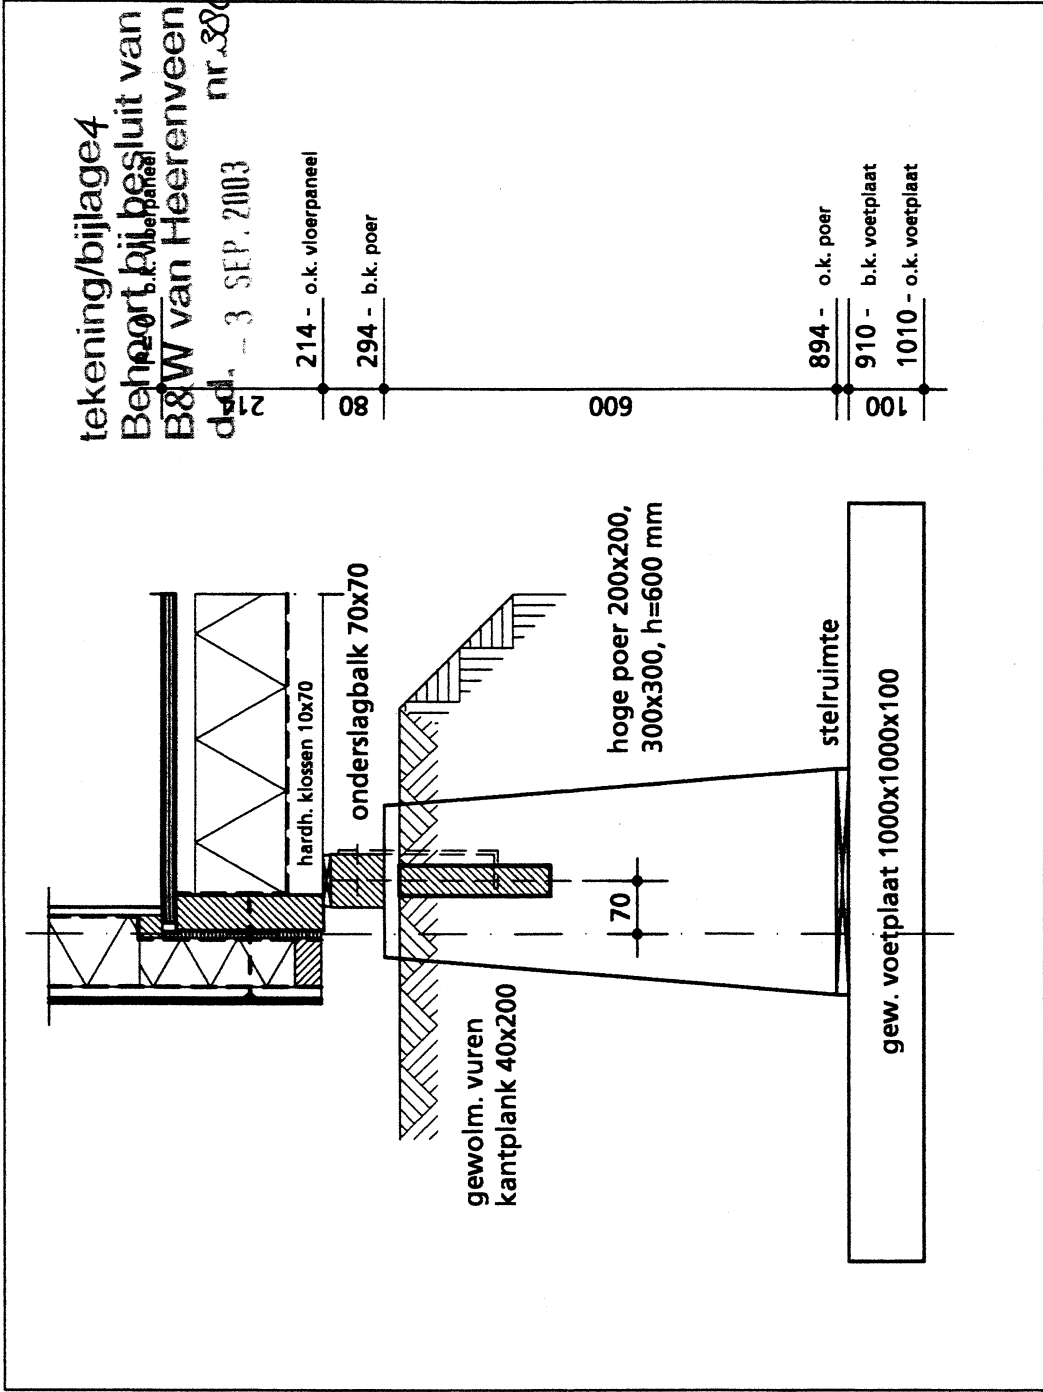

renvooi riolering: gecombineerd rioleringsstelsel	
----- = vuil water p.v.c.	UG = uitstortgootsteen
----- = hemelwaterafvoer ϕ 80	AR = aanrecht
----- = hemelwaterafvoer ϕ 100	WC = watercloset
----- = ontstoppingsstuk	WT = wastafel
----- = stroomrichting	UR = urinoir
----- = ontlastput	CA = condensafvoer cv ketel
----- = mantelbuis ϕ 160	WA = wasautomaat
	VW = vaatwasmachine
afschot maximaal 1: 50 = 20 mm/m	
afschot minimaal 1:200 = 5 mm/m	

De Groot Vroomshoop Bouwmaatschappij B.V.
De Groot Vroomshoop Bouwmaatschappij B.V.
Tweede Eekhoutweg 1100 546 44 18 AS, tel. +31 (0)546 44 34 34
www.degrootvroomshoop.nl, info@degrootvroomshoop.nl

Project: Verplaatsing 2 klassieke school
Van Helomalaan 2

Status: **Rekenen**
Onderdeel: **Detailer product**

Datum: 05-08-2003
Off.nr.: **030609**

Gew.: **030609**

Order: **43205**

Schakel: **150**

Bid nr.: **W01**

Gct.: **Gct**

Omschrijving: **Verplaatsing 2 klassieke school**

BIJ BESTELLEN

OVERIGE UIT VOORRAAD DGV

Alle ruimte voor de beste oplossing