


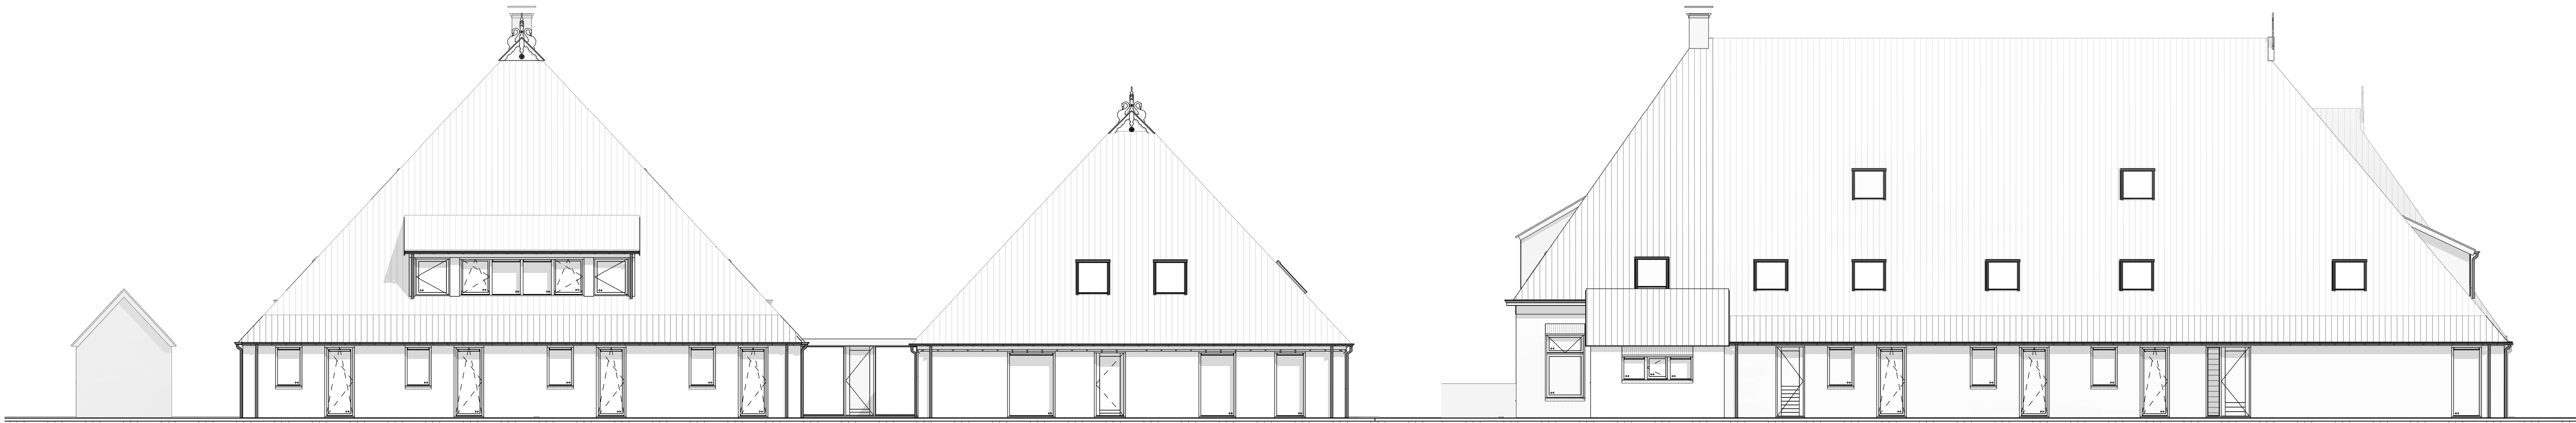

Voorgevel
1 : 100

Linkergevel
1 : 100



Achtergevel
1 : 100

Rechtergevel
1 : 100

Materialen gevels:



• Gesteel	Betonsol	gevel afwerking
• Gesteel	Betonsol	gevel afwerking
De tekeningen zijn niet geschikt voor opdrachten aan derden. In verband met auteursrecht en legaliteit zullen de verschildende ruimen kleiner zijn dan de afmetingen op tekening.		
Verbouw van een woonboerderij Moskoupleats in Katijk.		
Werkadres: 8455 JG Katijk		
Onderdeel: Gevels	Projectnummer:2020-022	Tekening nr.: NW_10
BOUWBEDRIJF STEGEMAN BV PEPERGAWEG 20-22 8396 GX PEPERGA Telefoon. 0561-441383 Mobiel: info@bouwbedrijfstegeman.nl		
Opdrachtgever: Naam : Mars Bouwmanagement en Vof Smale Adres : Pastoor Schuttestraat 18 Plaats : 8395 TN Steggerda Telefoon : 0561-451098 Mobiel nr : E-mail : smalevof@kpnmail.nl		
Getekend:		
Status : Definitief ontwerp Datum : 2020-08-12 Gewijzigd : A 14-10-2020		
Schaal:	Formaat: C1	
Het auteursrecht wordt voorbehouden overeenkomstig de wet CAD tekeningen, geen handmatige wijzigingen toegestaan. Niet uit deze tekening zijn overgenomen: andere, zonder toestemming van onze opdrachtgever, afwijkende tekeningen.		




Begane grond

1 : 100

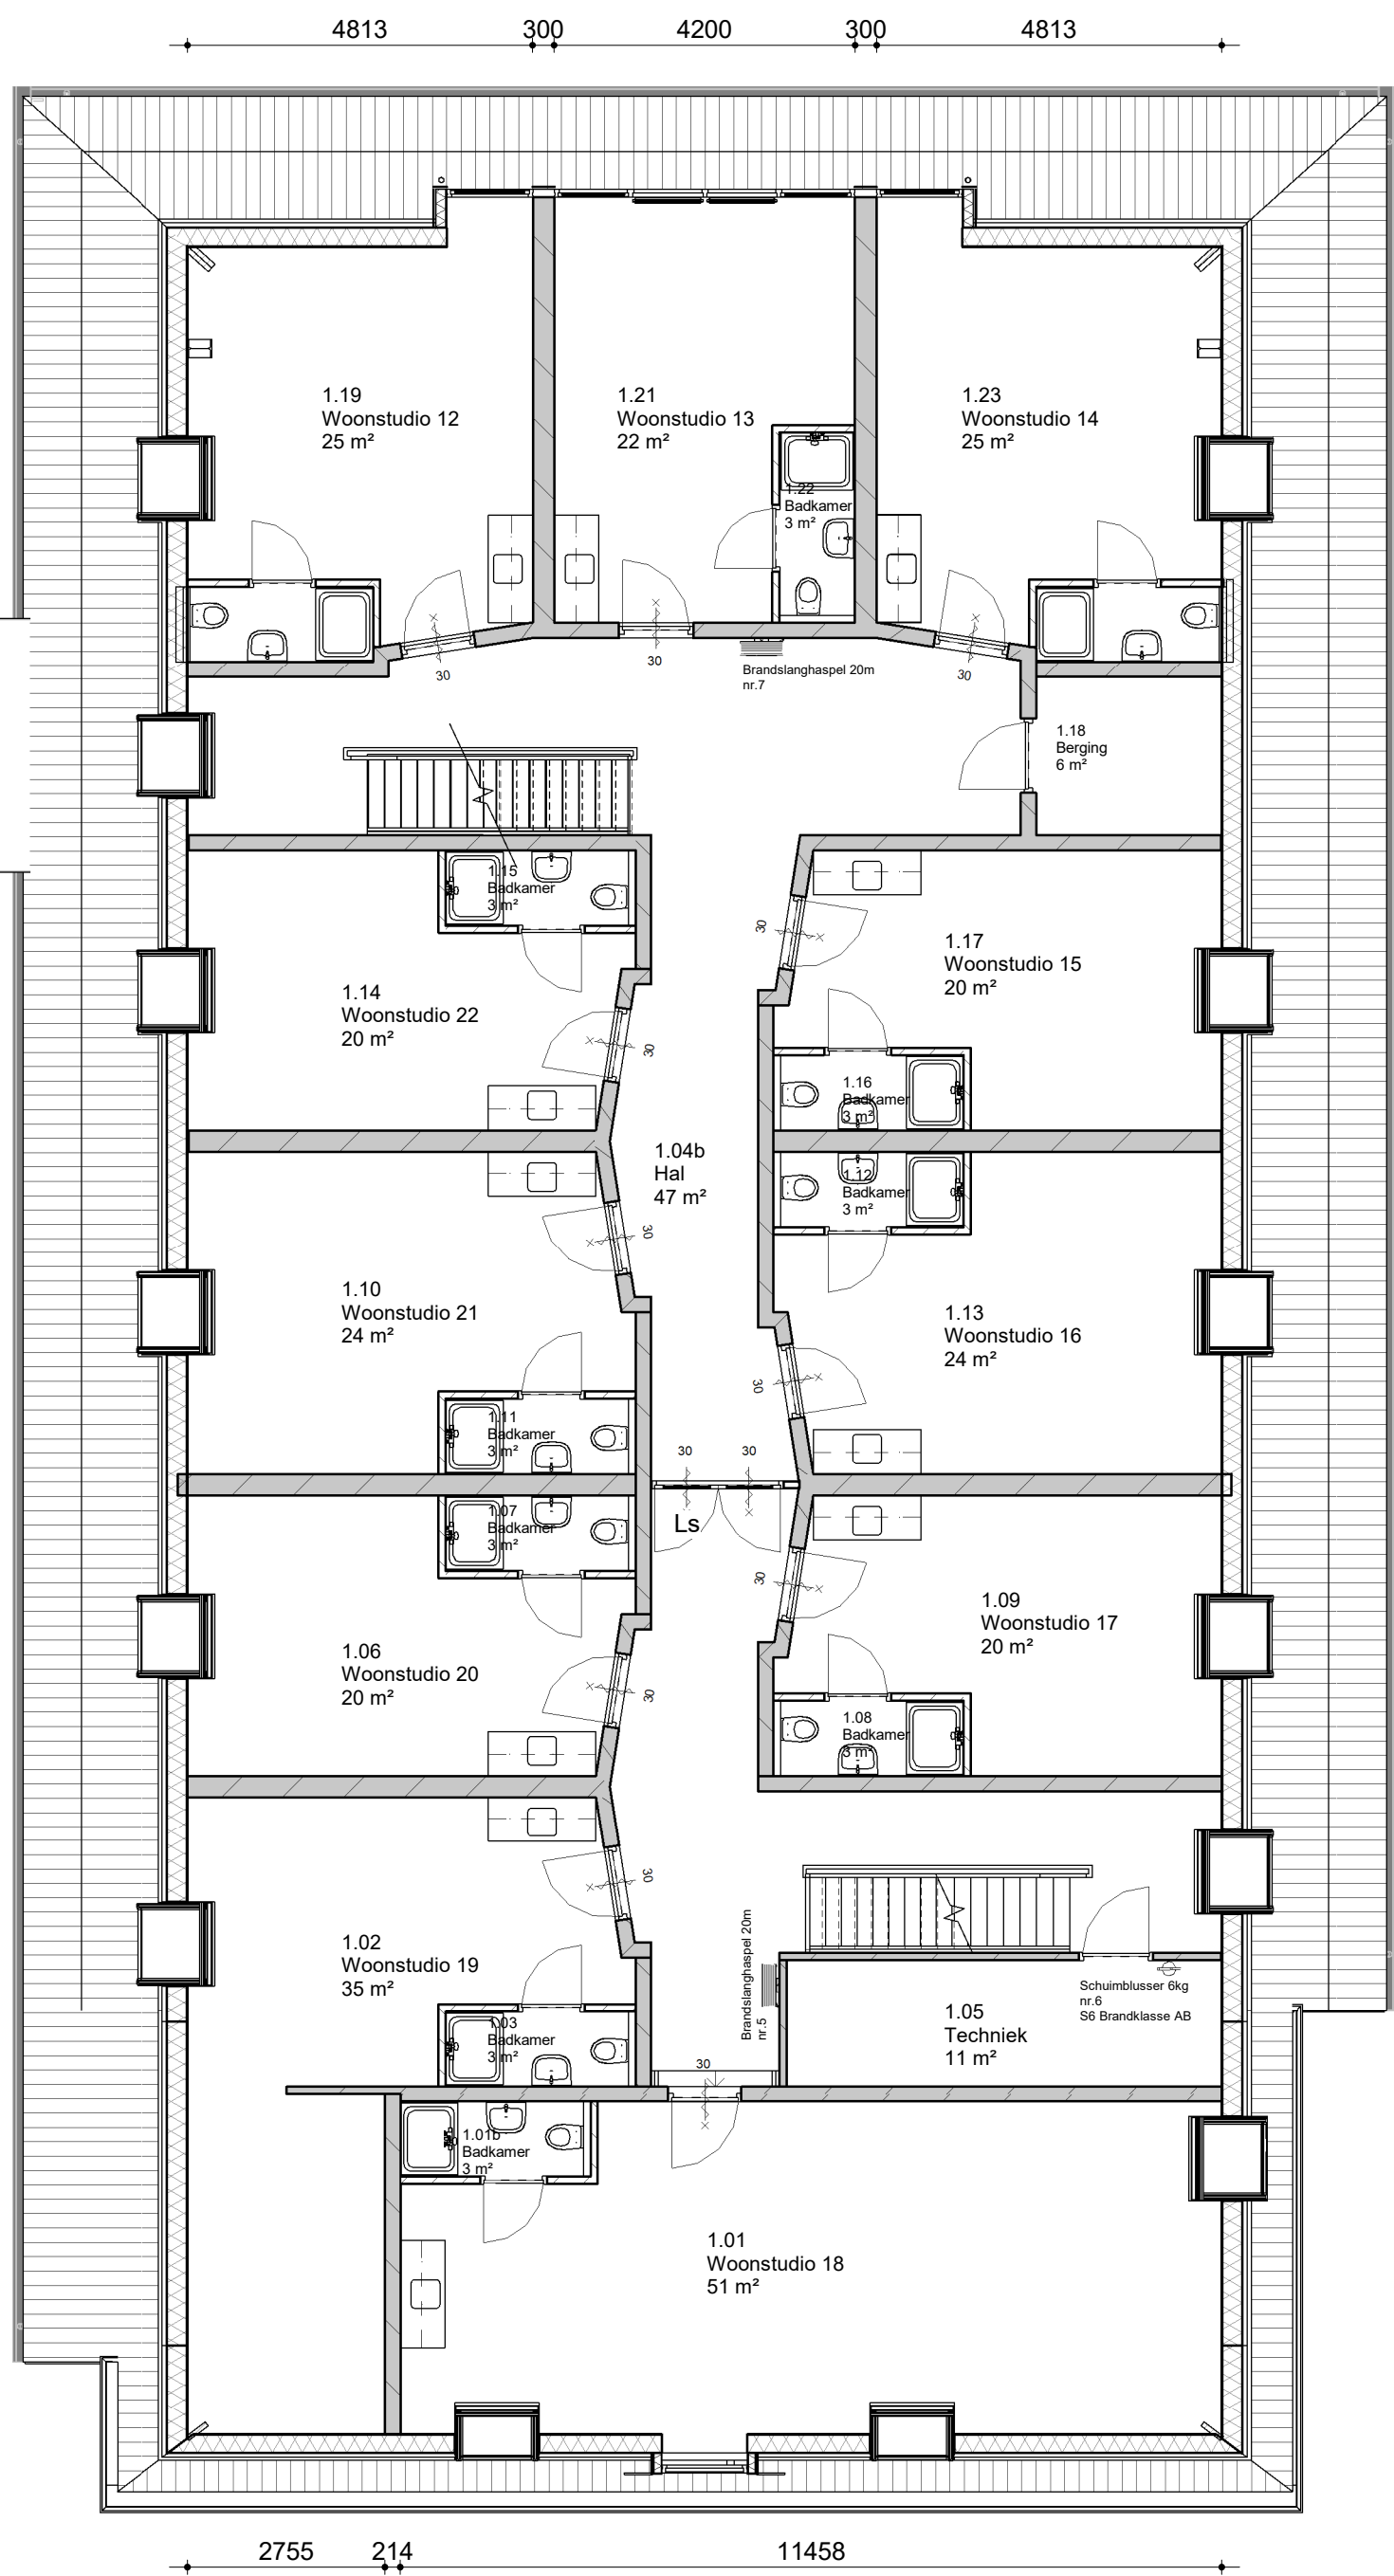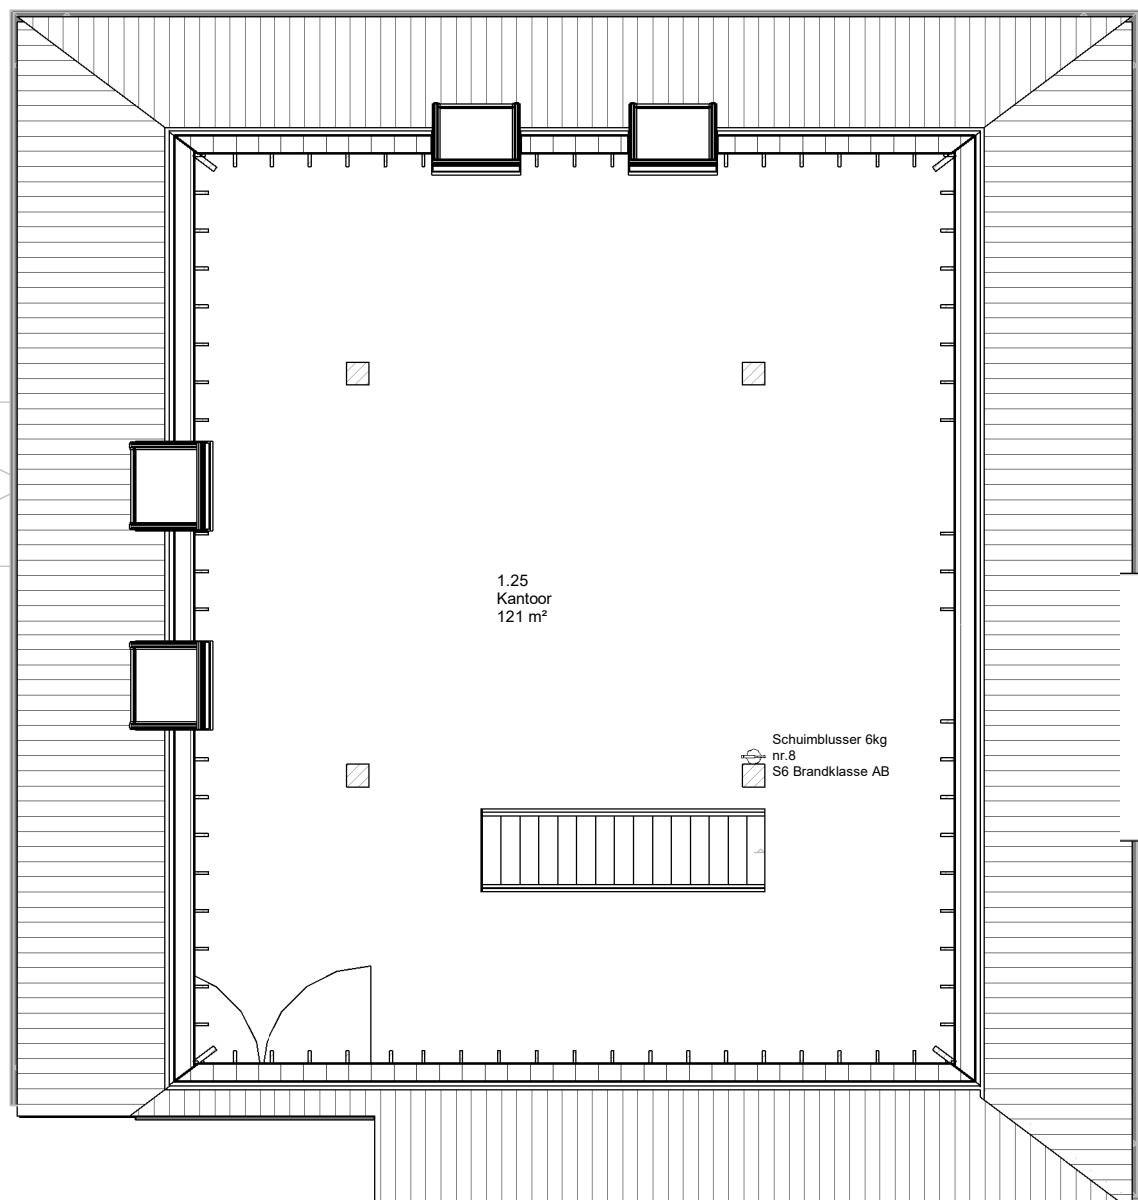

Eerste verdieping

1 : 100

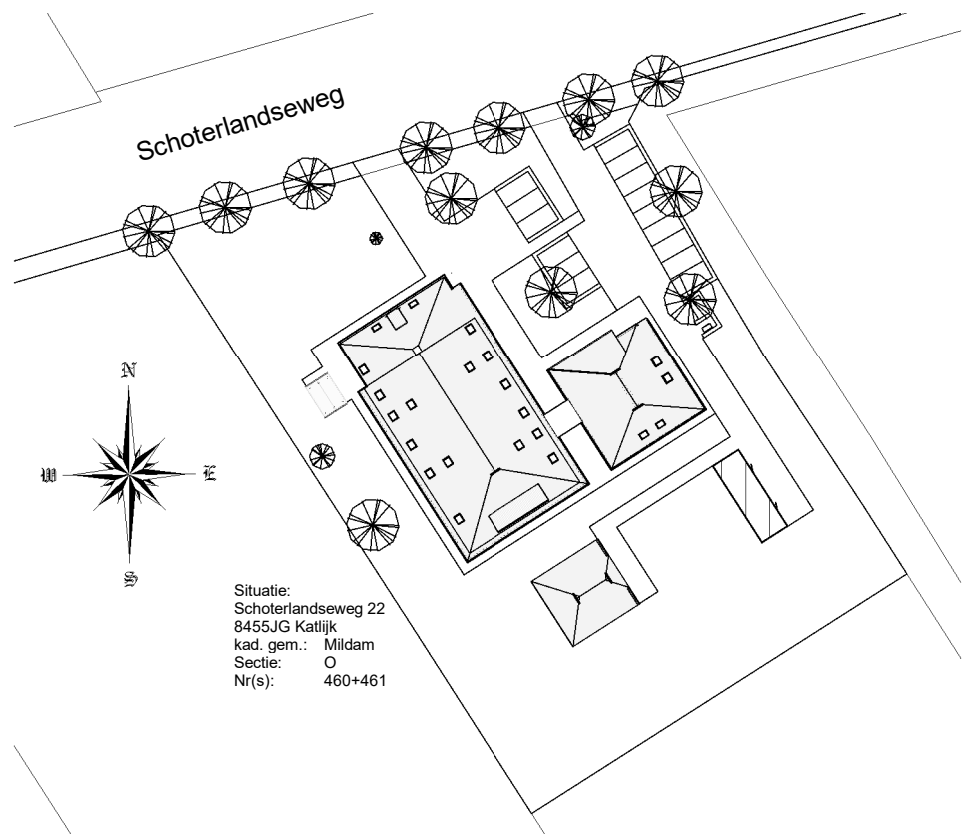

Situatie

1 : 1000

Trappen:
breedte van trap
aantrede minimaal
optrede maximaal
hoogte traphek
opening tussen spijlen max

900mm
220mm
188mm
1000mm
100mm

Afvoorzorgingen voor het afvoeren van afvalwater, fecaliet en
hemelwaterafvoeren dienen te worden uitgevoerd conform NEN 3215, het systeem dient
licht en water dicht te zijn.
Leidingen indicatief, exacte afmetingen en leidingverloop volgens opgave installateur.

Electrische installaties volgens nen 1010.

De toe te passen rookmelders dienen te voldoen aan BS 5446, part 1 (1990) en
aangesloten te worden conform NEN 2555.

Waterinstallatie uitvoeren conform NEN 2768 en conform eisen Nutsbedrijven

Waterinstallatie volgens nen 1006.

Plaatting cv-installatie en verwarmingselementen volgens nen 3528 en
voorschriften gasbedrijf, idem beluchting en ontluchting.

De inrichting van de voorziening voor de toevoer van verse lucht en de afvoer van
binnenlucht volgens nen 1087.
De toevoer van verse lucht veroorzaakt in de leefzone van een verblijfsgebied voor
verblijven van mensen een volgens NEN 1087 bepaalde luchtsnelheid die niet groter is
dan 0.2 m/s.

Hang- en sluitwerk volgens politiekeurmerk inbraakwerendheidsklasse 2.
Alle buitenbeglazing, voorzien van h.r.+ beglazing.
gecombineerde U-waarde < 1.65 W/m²K
toepassen van veiligheidsglas volgens voorschrift
tpv brandscheidingen 30min wdbdo glas volgens voorschrift toepassen

Voordeur opstand maximaal 20 mm t.o.v. peil en bestraling.
Minimale dagmaat deur kozijnen 850 mm x 2300 mm (930x2315).

doorvoeren door brandscheiding uitvoeren volgens voorschrift

De tekening is niet geschikt voor opdrachten aan derden.
In verband met sluitend en tegelwerk zullen de vereischte ruimen kleiner zijn dan de afmetingen op tekening.

Verbouw van een woonboderijf Moskoupleats in Katlijk.

Werkadres: 8455 JG Katlijk

Onderdeel: Plattegronden

BOUWBEDRIJF STEGEMAN BV

PEPERGAWE 20-22

8396 GX PEPERGA

Telefoon: 0561-441383

Mobiel:

E-mail: info@bouwbedrijfstegeman.nl

Getekend:

Schaal: Formaat: C1

Print datum en tijd: 14-10-2020 17:56:40

Opdrachtgever:

Naam : Mars Bouwmanagement en Vof Smale

Adres : Pastoor Schuttestraat 18

Plaats : 8395 TN Steggerda

Telefoon : 0561-451098



Mobiel nr :

E-mail : smalevof@kpnmail.nl

Status : Definitief ontwerp


Datum : 2020-08-12

Gewijzigd : A14-10-2020

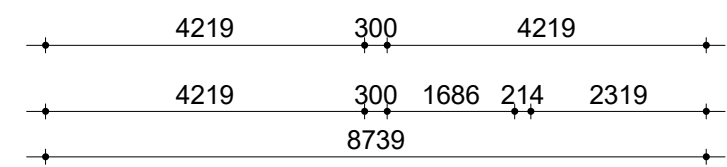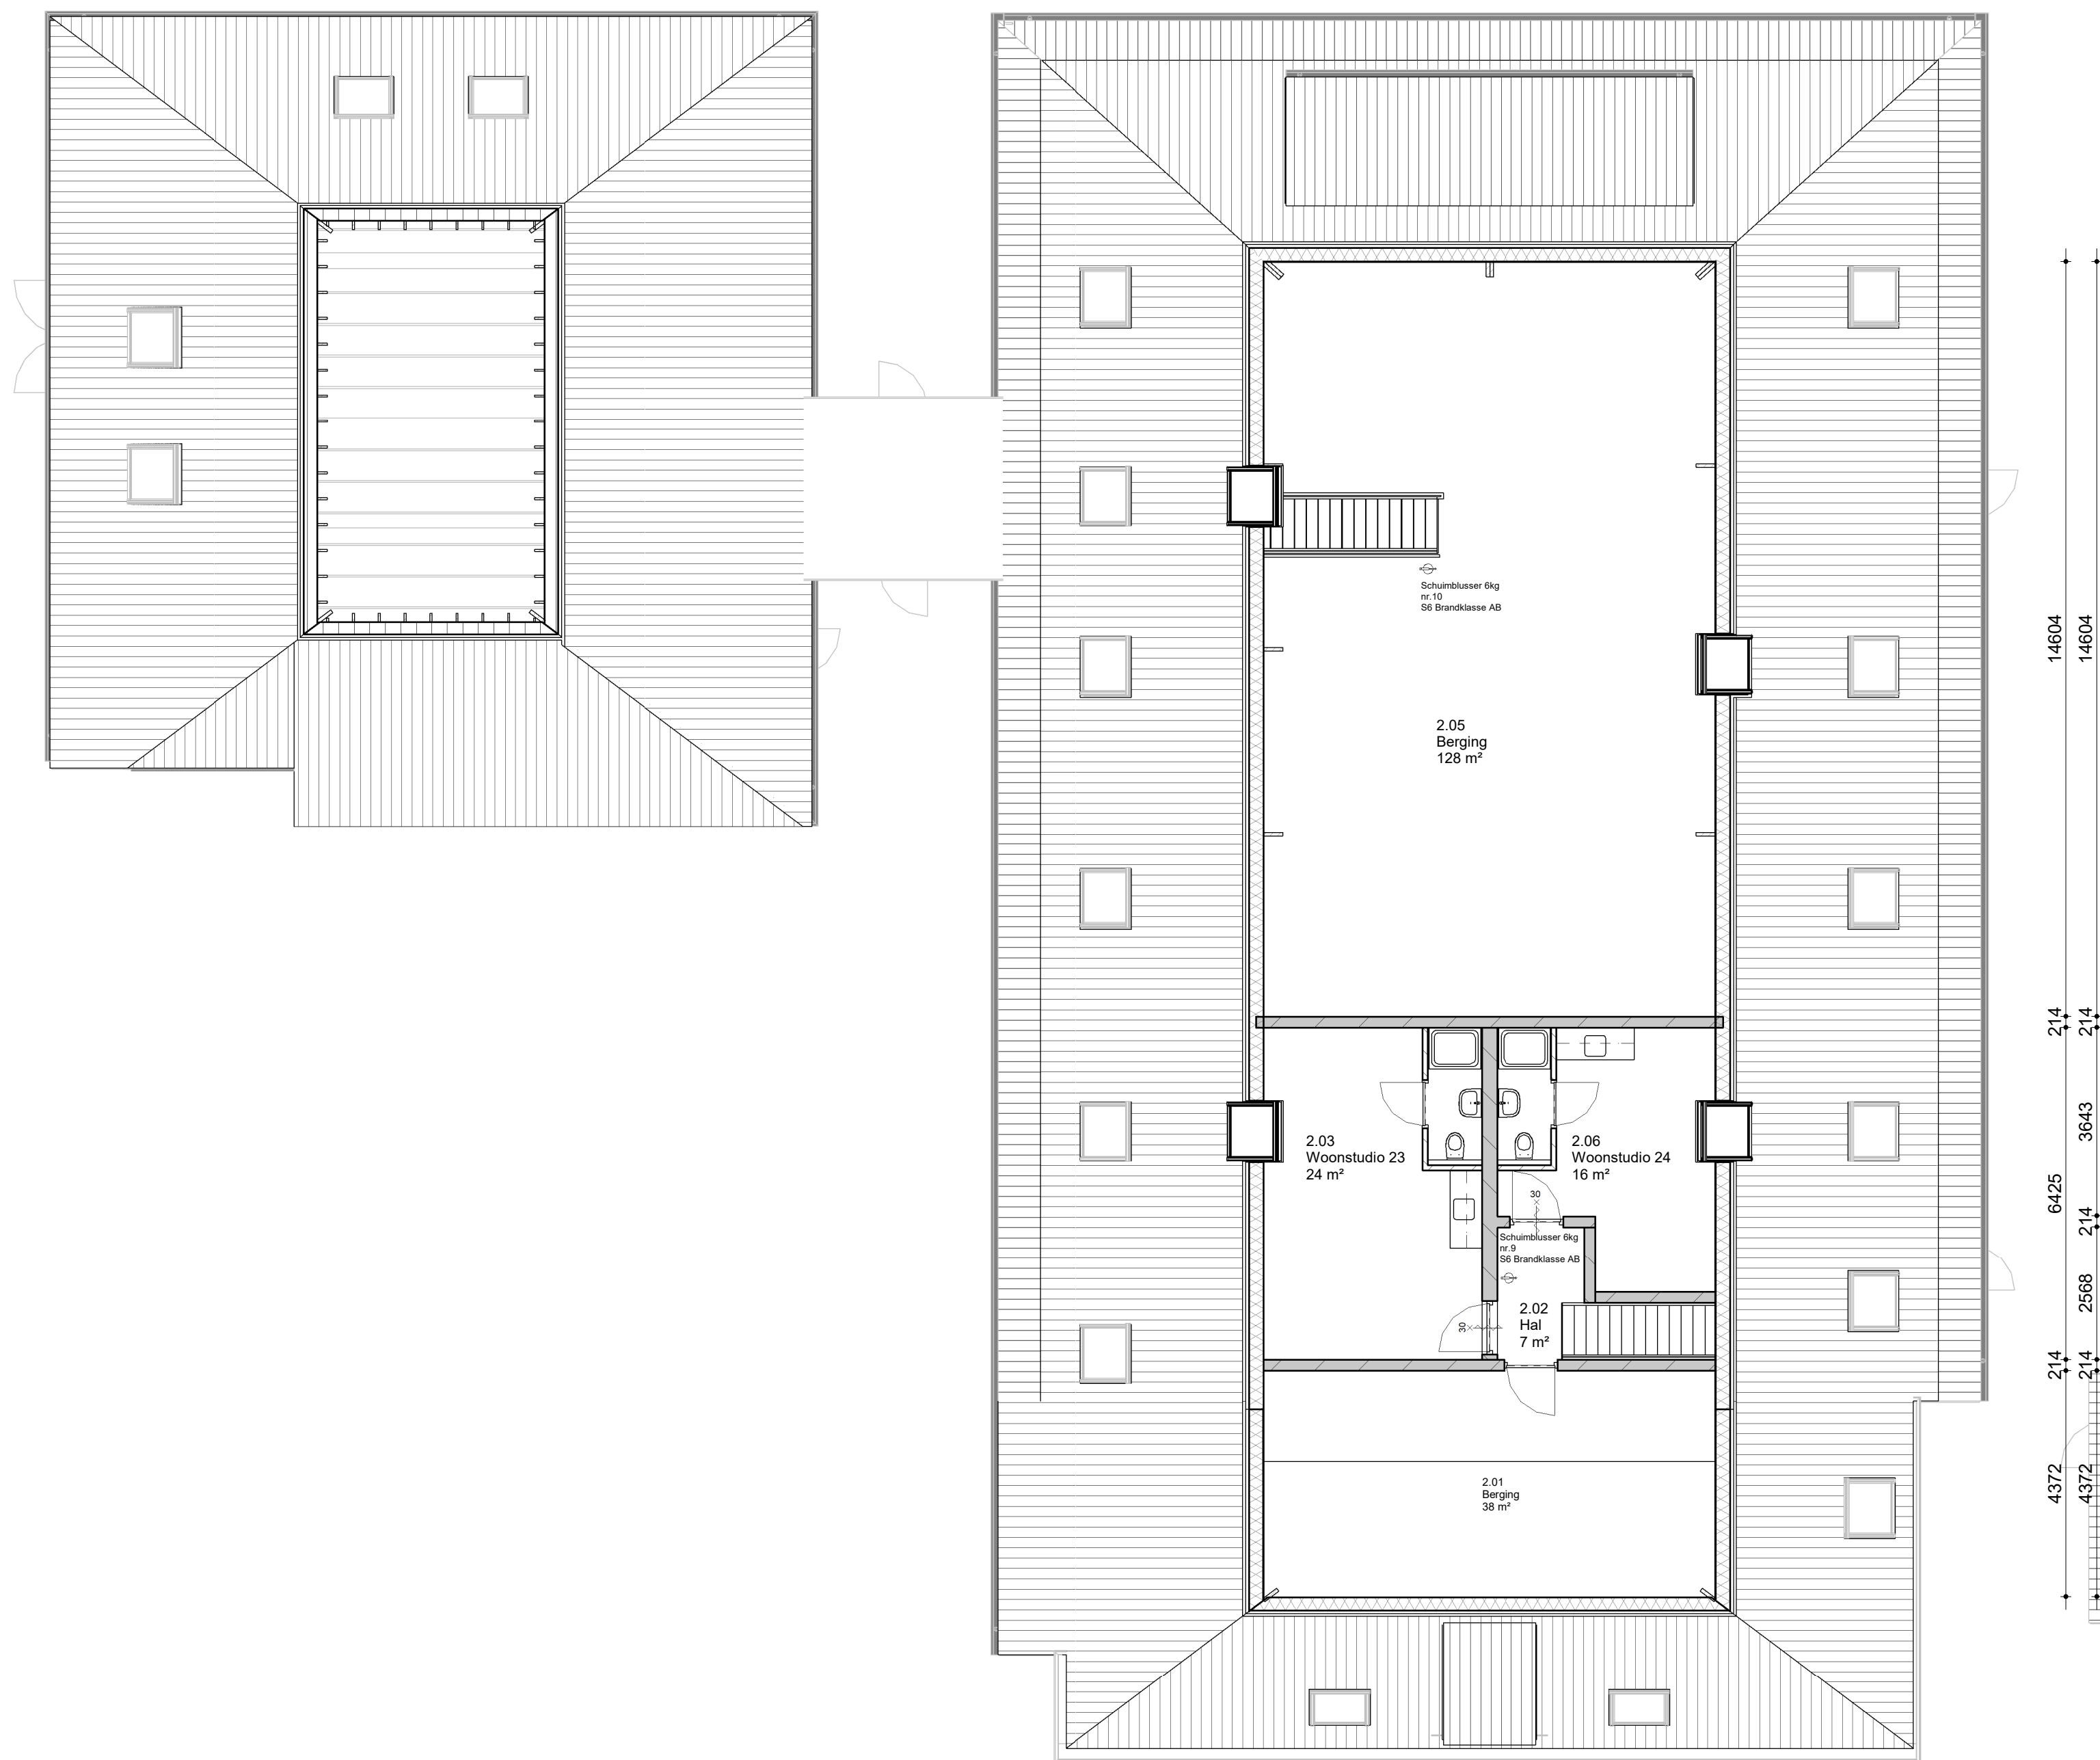

Tweede verdieping


1 : 100

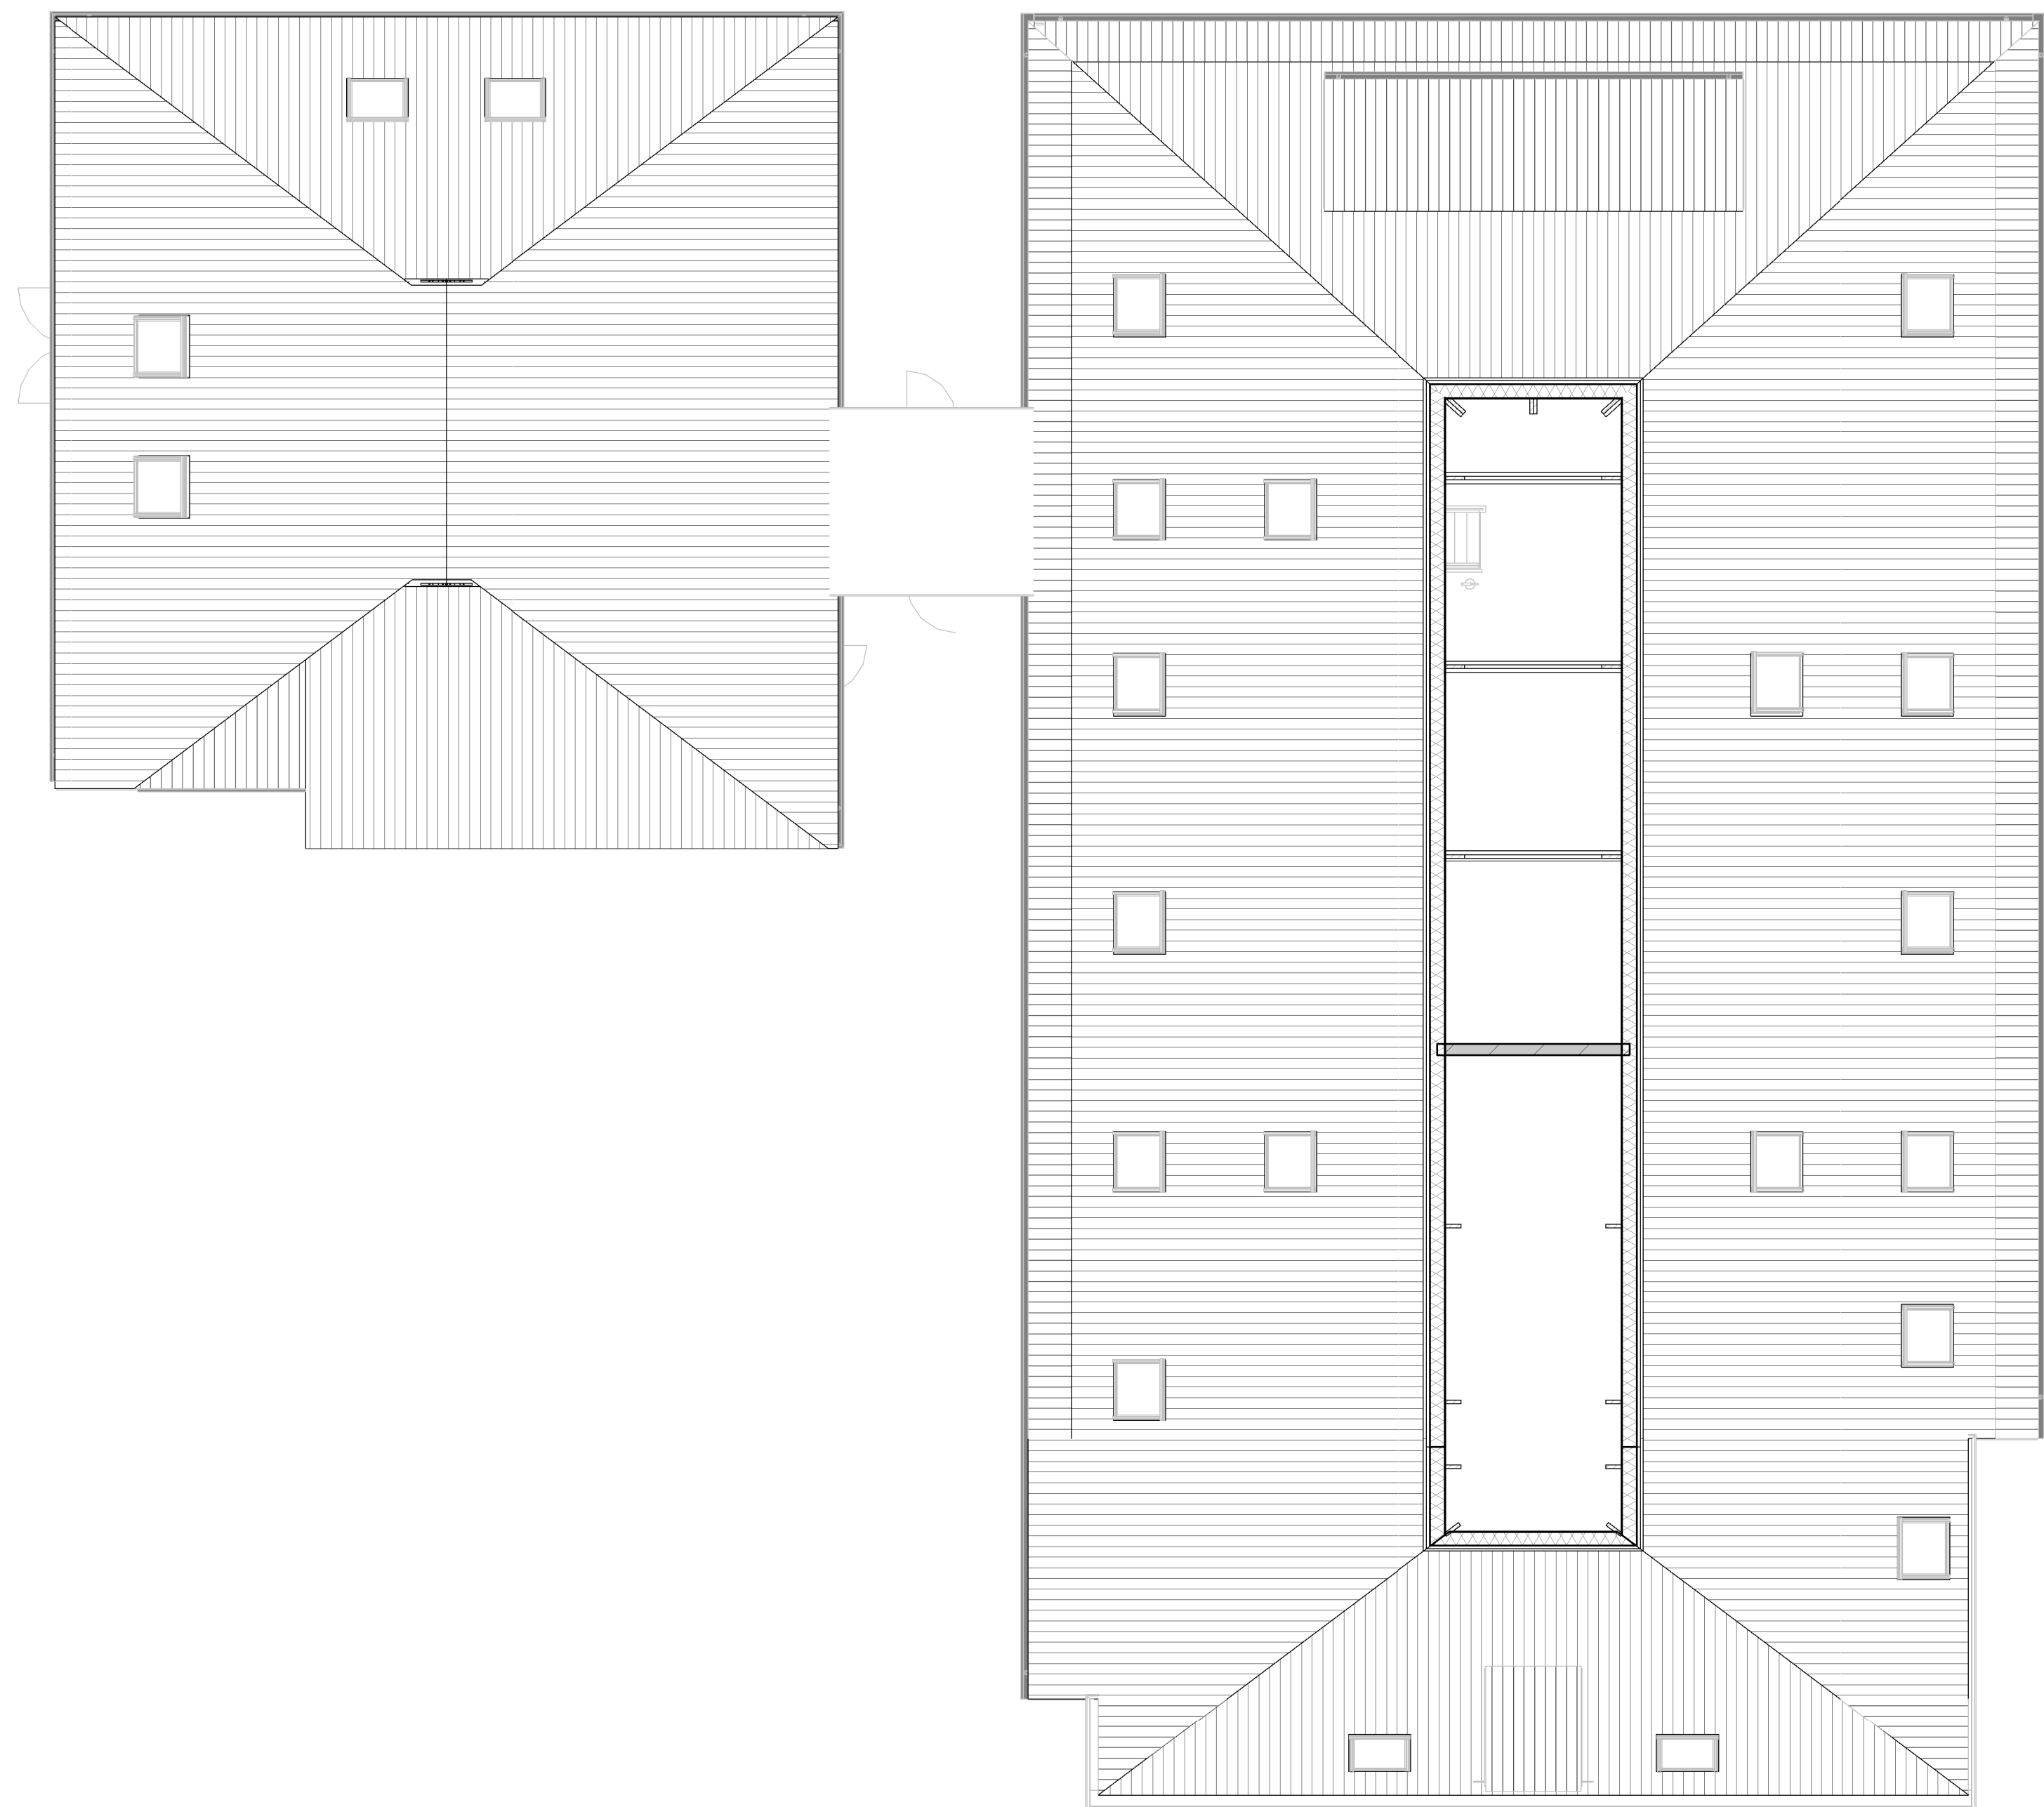

Derde verdieping

1 : 100

De tekeningen zijn niet geschikt voor opdrachten aan derden. In verband met auteursrecht en legaliteitszaken zullen de verspreidende ruimten kleiner zijn dan de afmetingen op tekening.		
Verbouw van een woonboerderij Moskoupleats in Katlijk.		
Werkadres: 8455 JG Katlijk		
Onderdeel: Plattegronden	Projectnummer:2020-022	Tekening nr.: NW_11b
BOUWBEDRIJF STEGEMAN BV		
PEPERGAWEG 20-22		
8396 GX PEPERGA		
Telefoon. 0561-441383		
Mobiel: info@bouwbedrijfstegeman.nl		
E-mail: info@bouwbedrijfstegeman.nl		
Getekend:		
Status :Definitief ontwerp		
Datum :2020-08-12		
Gewijzigd : A 14-10-2020		
Schaal:	Formaat: C1	
Het auteursrecht wordt voorbehouden overeenkomstig de wet CAD tekeningen, geen handmatige wijzigingen toegestaan. Niet uit deze tekening zijn overgenomen: andere, zonder toestemming van de opdrachtgever, en/of om te bouwen.		
Print datum en tijd: 14-10-2020 17:56:49		

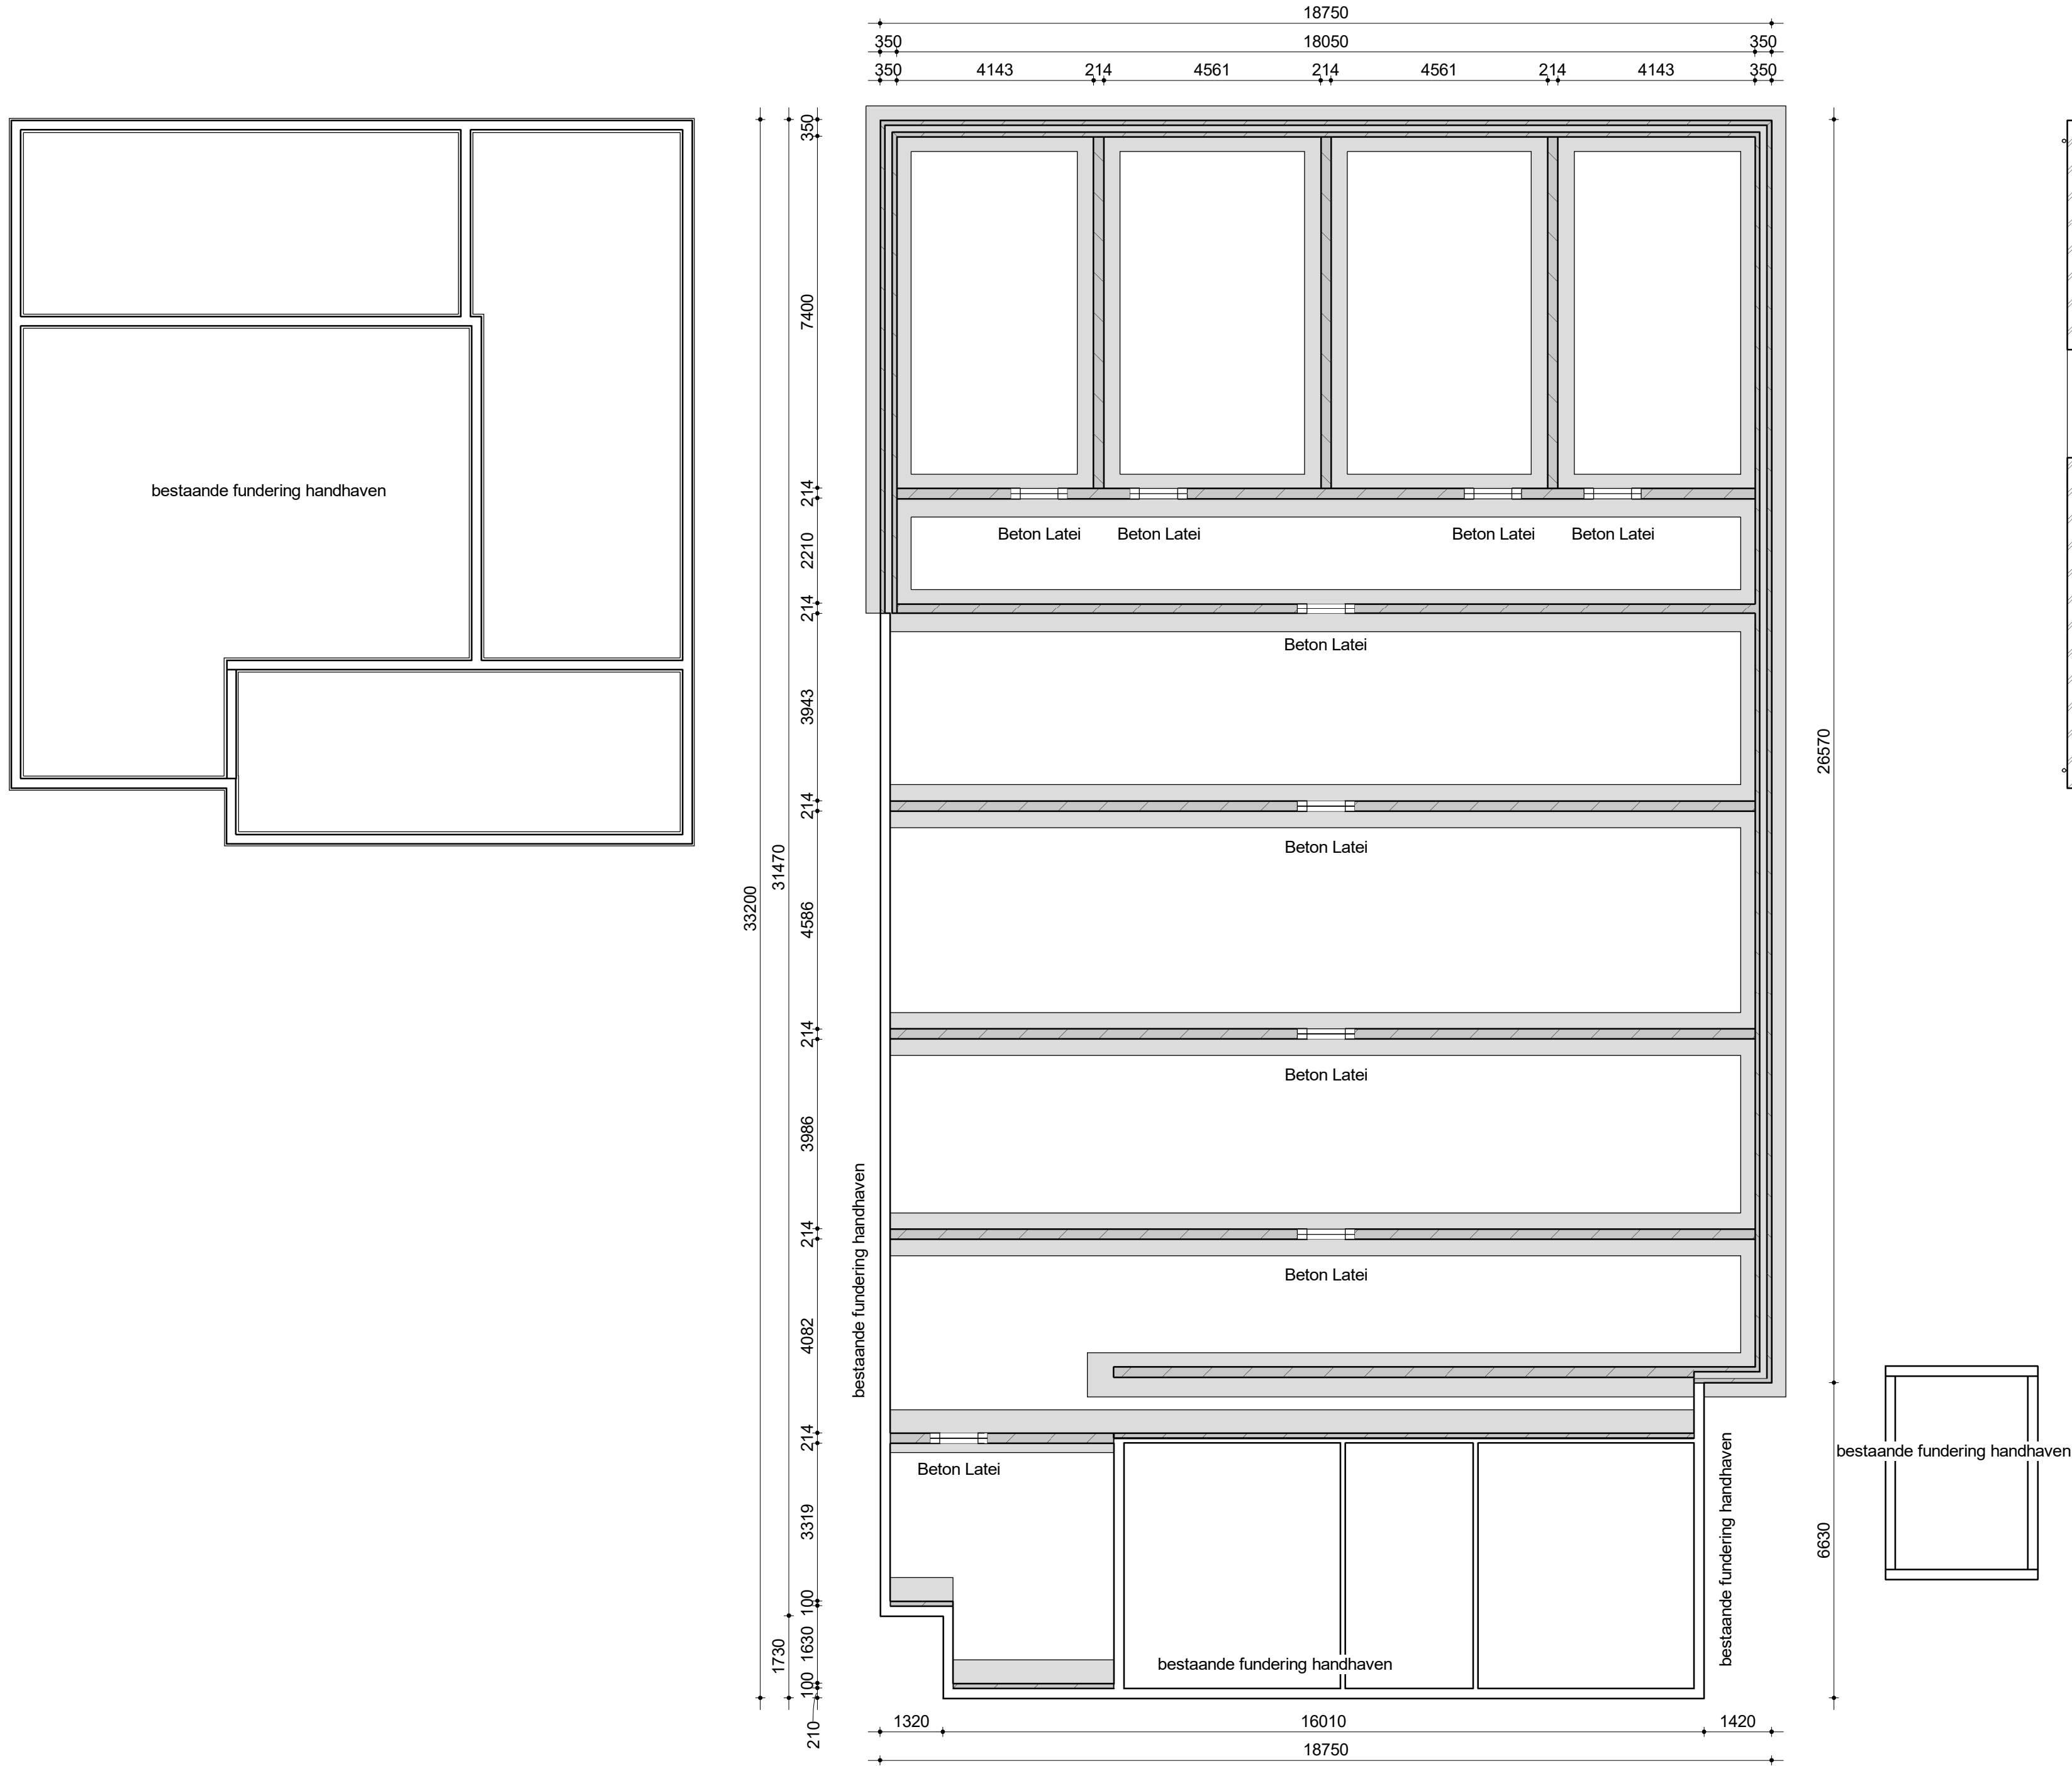


Fundering

1 : 100

Algemeen:
Dimensionering hoofddragconstructie volgens berekening en tekening hoofdconstrueteur

HOOFDGEBOUW:
Betonkwaliteit: C20/25
Milieuklasse: XC3
Betondekking: 35mm
Wap. kwaliteit: B500
Minimale aanlegdiepte fundering op vaste ongeroerde grondlaag.
Kruipgaten, B=800mm, overspannen dmv betonlatei L=1200mm

BIJGEBOUW
Bestaande fundatie handhaven

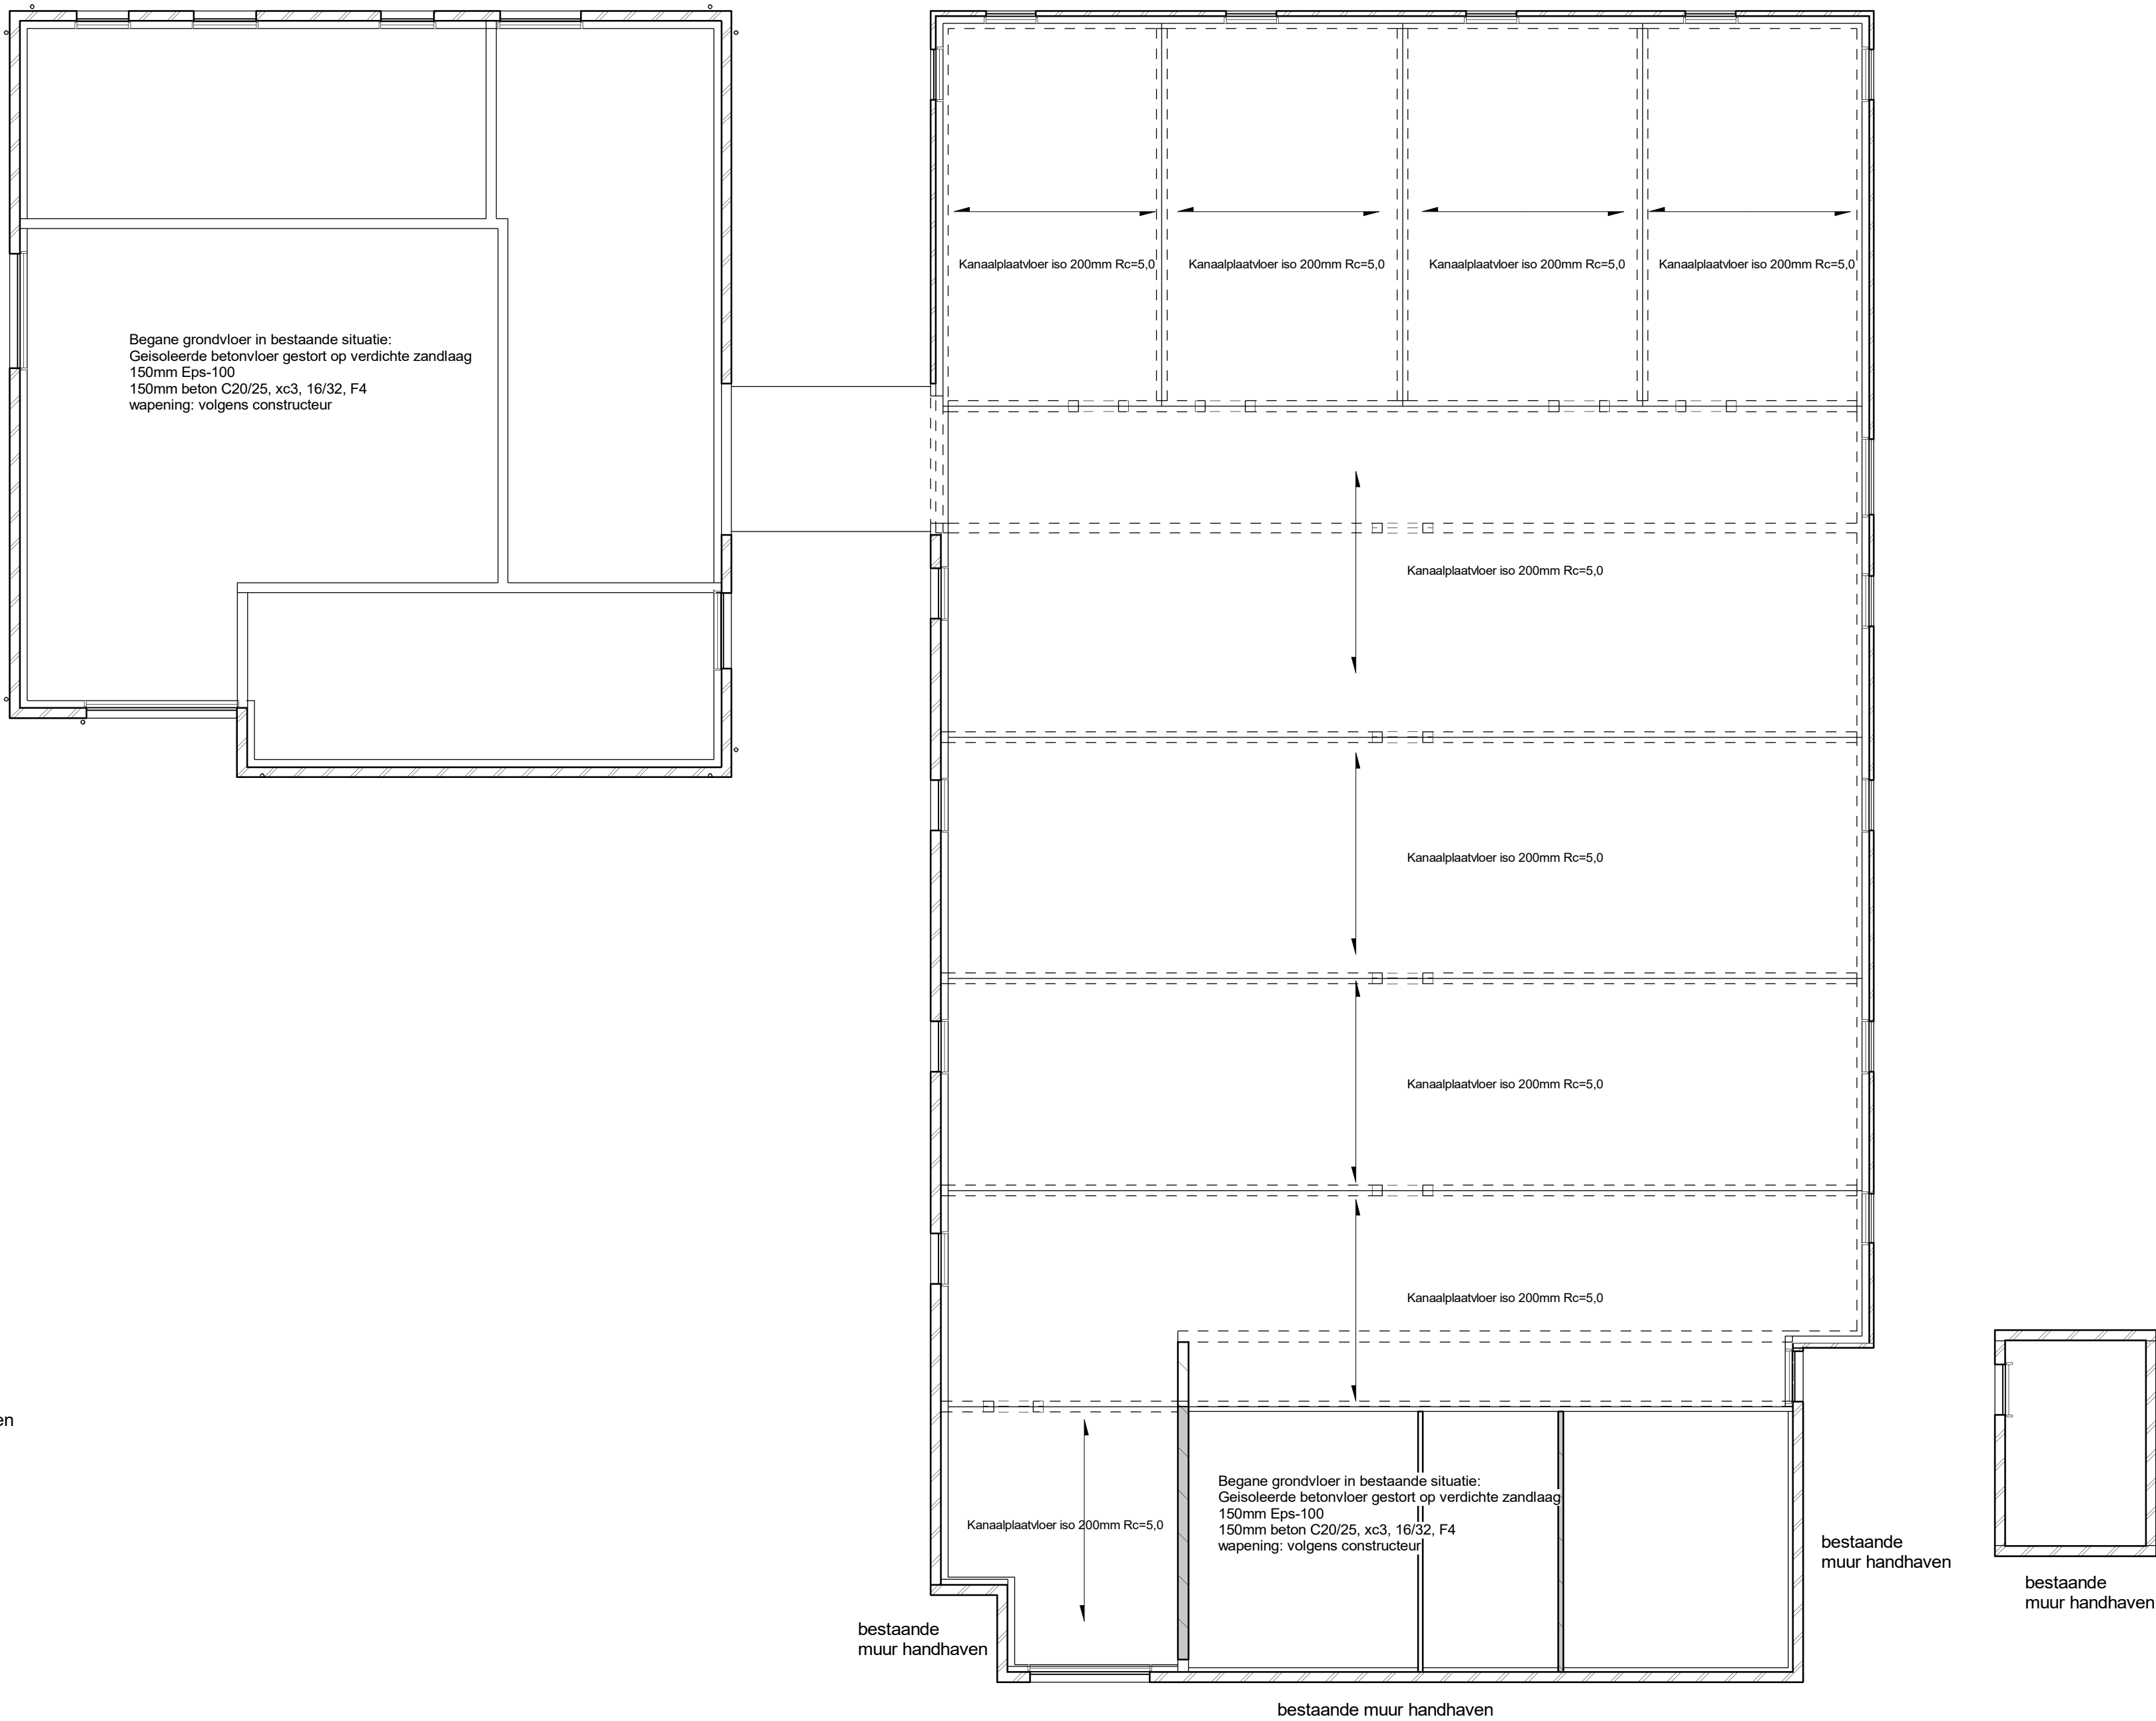

Begane grondvloer

1 : 100


Algemeen:
Dimensionering hoofddragconstructie volgens berekening en tekening hoofdconstrueteur

HOOFDGEBOUW:
Geïsoleerde kanaalplaatvloer volgens tekening en berekening
van fabrikant (VBI) Kiwa nr K2211 K2212 K2213 K2435

Algemeen:
Vloertype: QL200
Eigen gewicht: 3,08 kN/m²
Rc-waarde: 5,0 m²K/W
Vloerdikte tpv oplegging: 380mm
Vulbeton: 9,7L/m³
Milieuklasse: XC1
Belastingen:
Eigen gewicht: 3,08 kN/m²
Druklaag: 0
Afwerking: 1,6 kN/m²
Verpl. Wanden: 1,20 kN/m²
Veranderlijke belasting: 1,75 kN/m² (Psi=0,40)
Doorbuijing:
Bijkomende doorbuijing: 0.001*L
Totale doorbuijing: 0.004*L
Afwerkvloer:
Cementdekvloer dik 100mm met vloerverwarming
Diversen:
Kanalen dichtzetten
Vloerluis 600*800mm Rc=5,0m²K/W voorzien van afsluitband
V: Ubbink muisdichte vloer ventilatie kokers
Mantelbuizen luchtdicht afpuren
afvoerbuizen luchtdicht afpuren


BIJGEBOUW:
Begane grondvloer in bestaande situatie:
Geïsoleerde betonvloer gestort op verdichte zandlaag
150mm Eps-100
150mm beton C20/25, xc3, 16/32, F4
wapening: volgens constructeur

Verbouw van een woonboerderij Moskoupleats in Katlijk.		
Wekadres: 8455 JG Katlijk		
Onderdeel: Plattegronden constructief	Projectnummer: 2020-022	Tekening nr.: NW_12a
BOUWBEDRIJF STEGEMAN BV PEPERGAWEG 20-22 8396 GX PEPERGA Telefoon: 0561-441383 Mobiel: E-mail: info@bouwbedrijfstegeman.nl		
Opdrachtgever: Naam : Mars Bouwmanagement en Vof Smale Adres : Pastoor Schuttestraat 18 Plaats : 8395 TN Steggerda Telefoon : 0561-451098 Mobiel nr : E-mail : smalevof@kpnmail.nl		
Getekend:		
Status : Definitief ontwerp Datum : 2020-08-12 Gewijzigd :		
Schaal:	Formaat: C1	
Print datum en tijd: 14-10-2020 19:51:46		

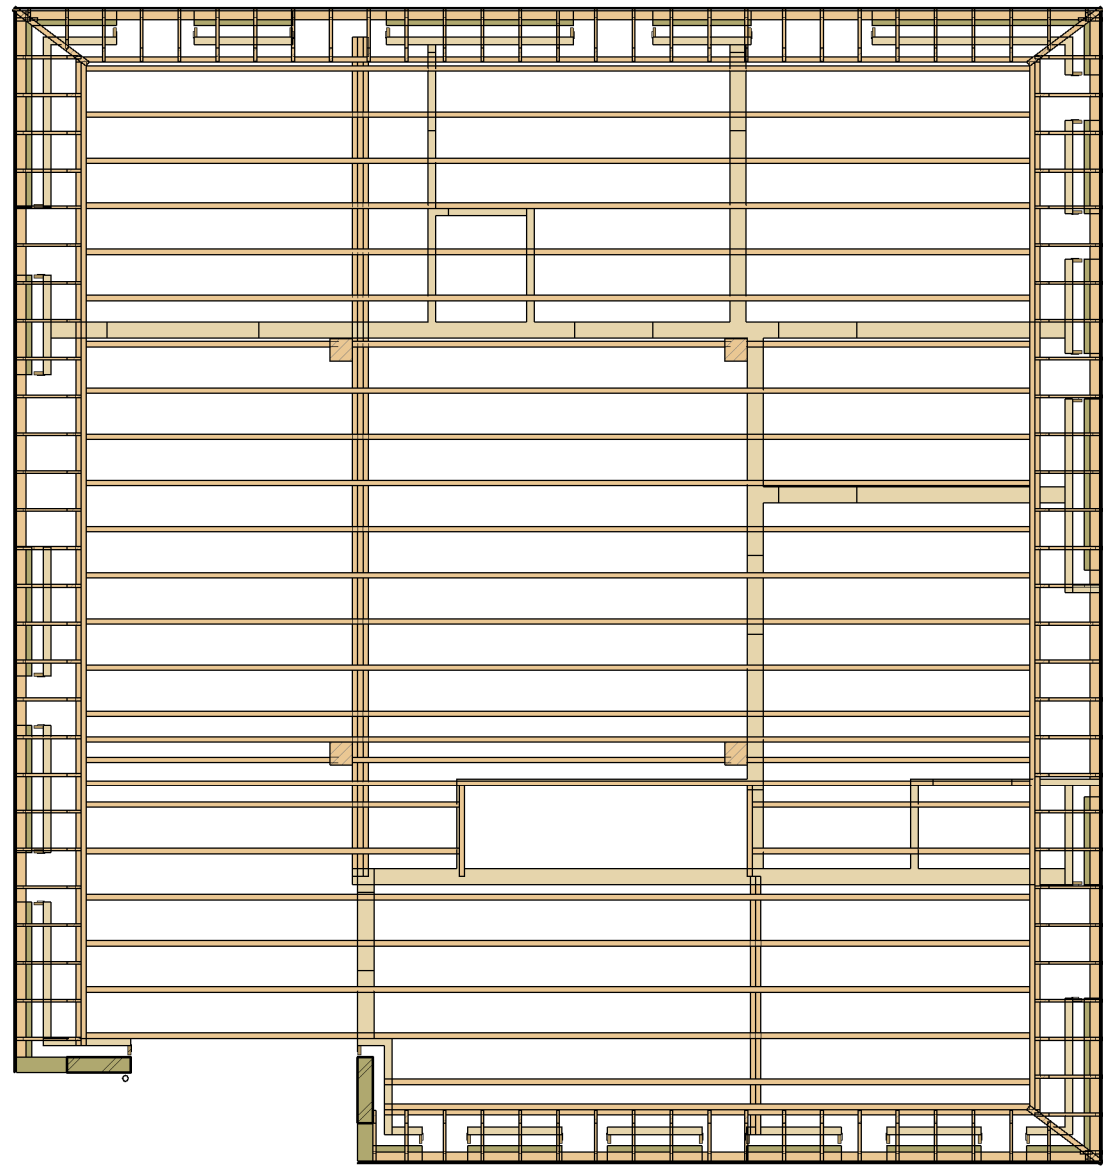

bestaande buitenmuur handhaven

bestaande buitenmuur handhaven

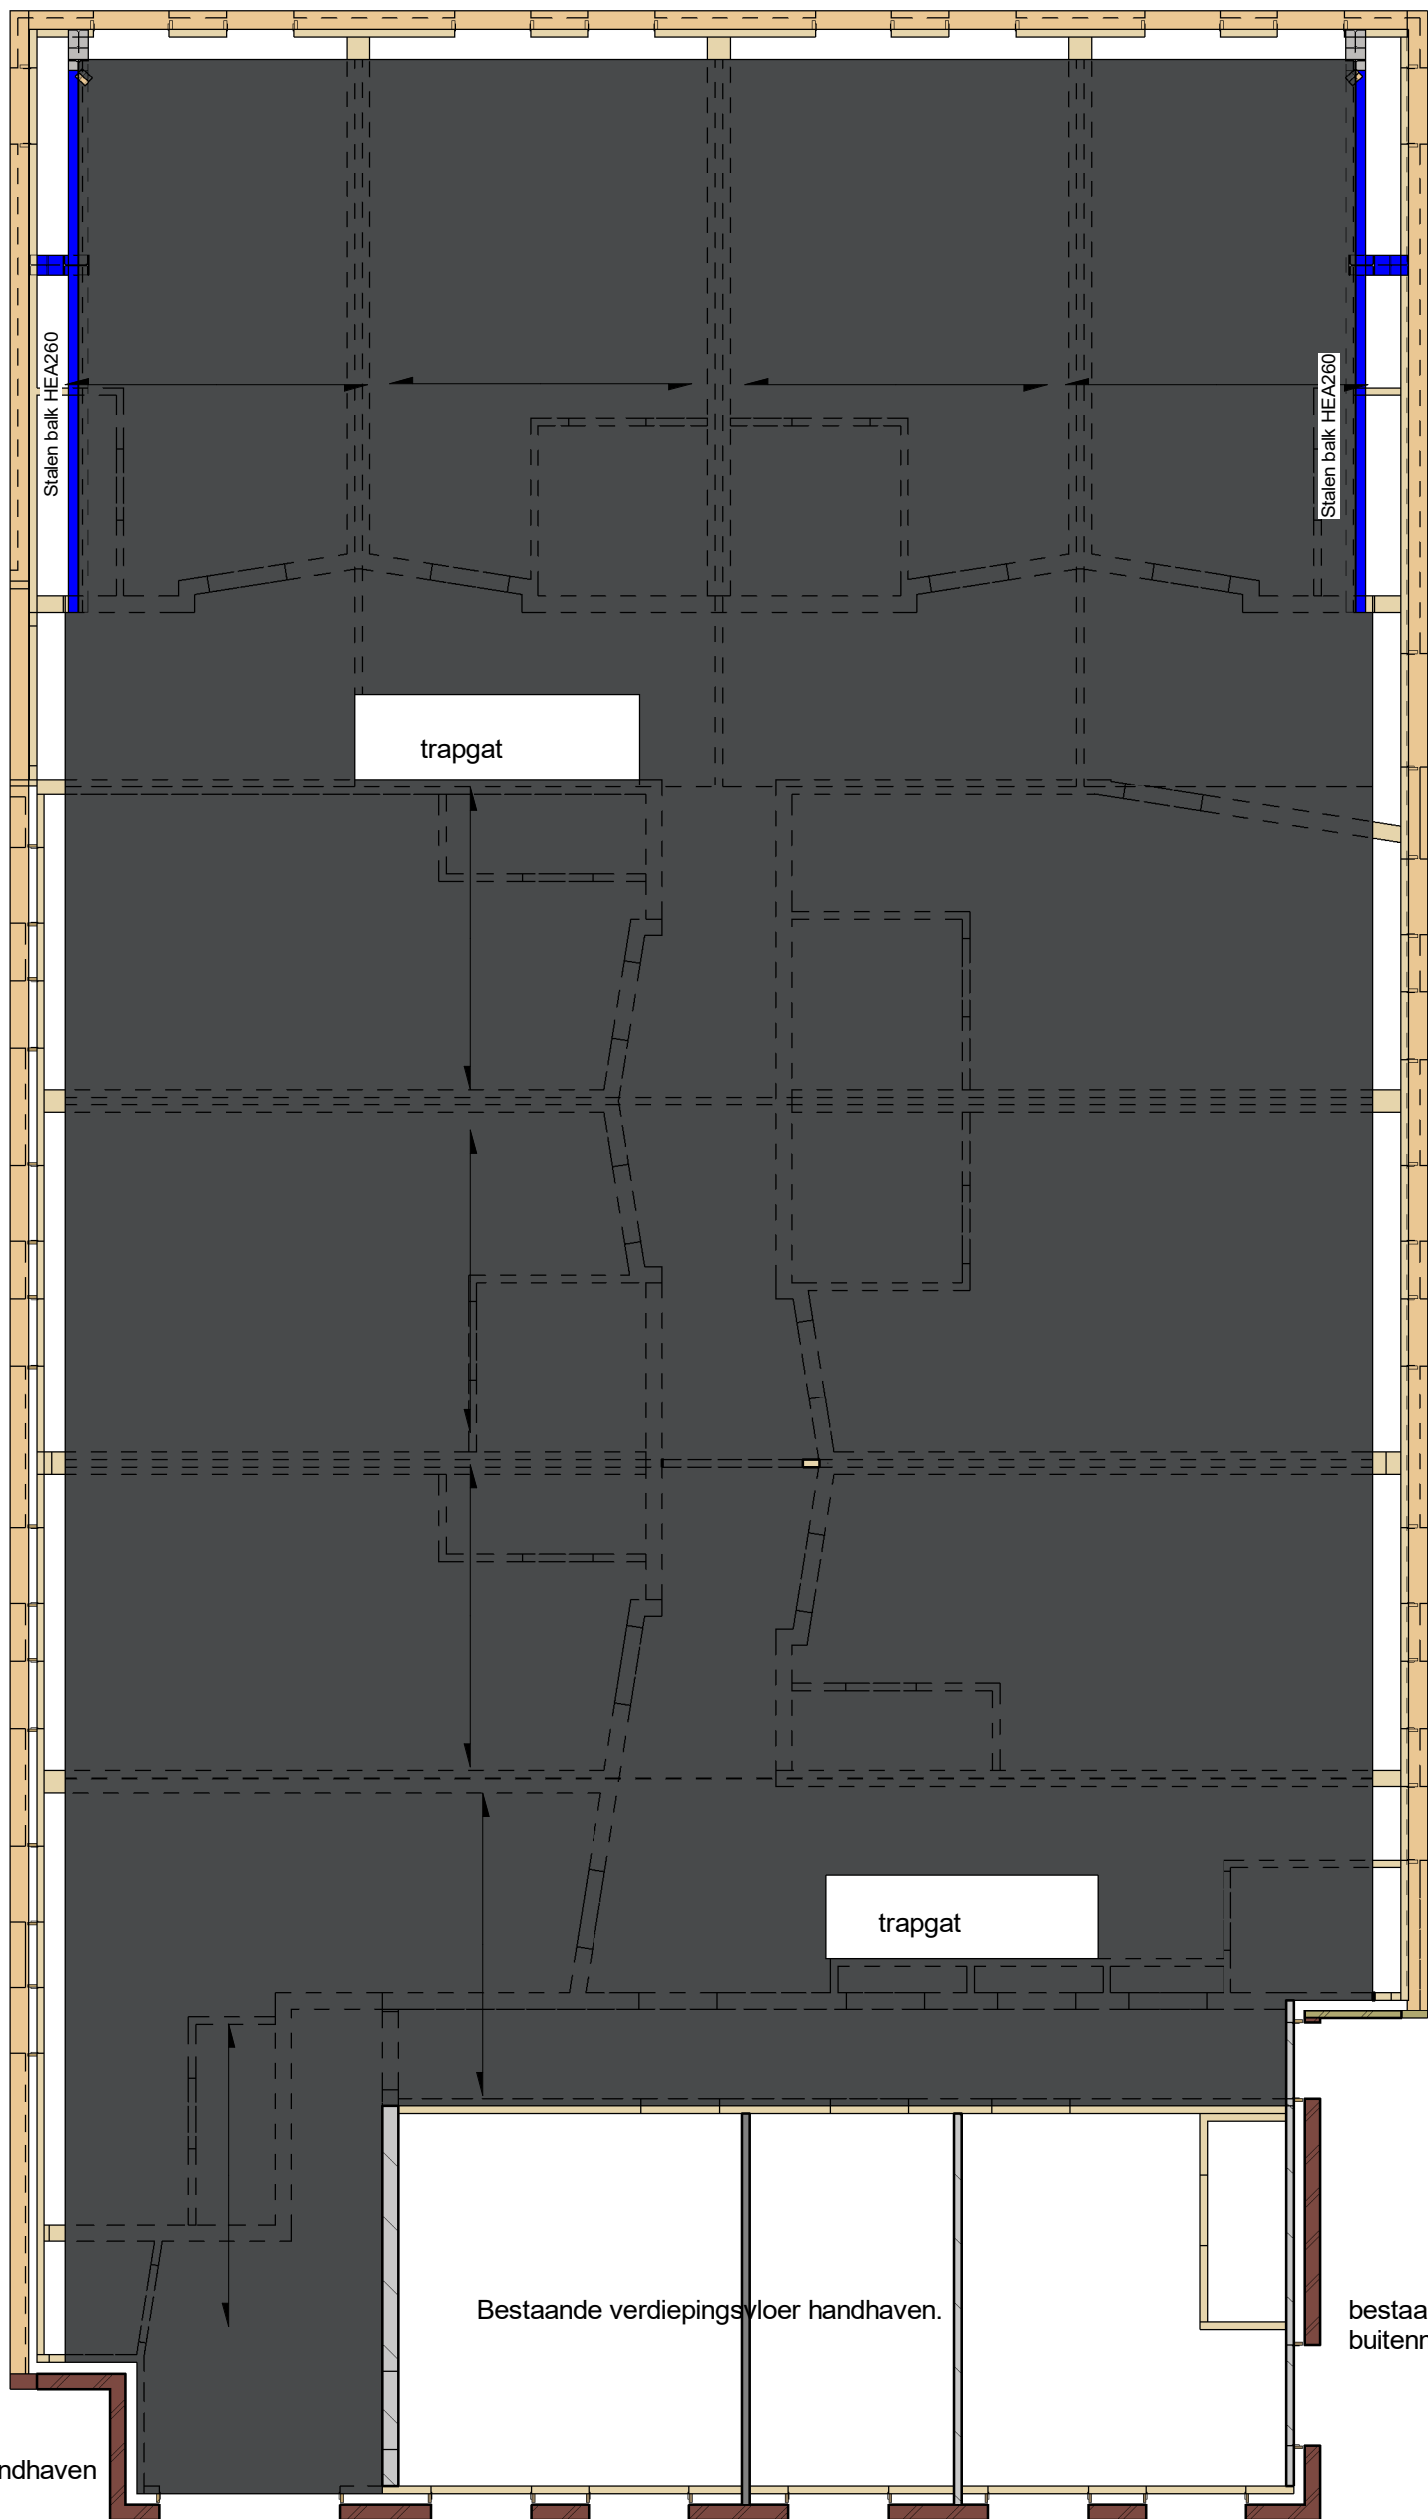

bestaande buitenmuur handhaven

1e Verdiepingsvloer

1 : 100

HOOFDGEBOUW

Dimensionering hoofd draagconstructie volgens berekening en tekening hoofdconstructeur


Algemeen:	
Schilddikte:	50mm
Opstort dikte	170mm
Vloerdikte tpv oplegging:	220mm
Vulbeton:	170L/m ²
Betonkwaliteit:	C20/25
Milieuklasse:	XC1
Tekening:	volgens fabrikant
Berekening:	volgens fabrikant
Wapening:	volgens constructeur
Belastingen:	
Eigen gewicht:	5,50 kN/m ²
Afwerking:	1,6 kN/m ²
Verpl. Wanden	1,20 kN/m ²
Veranderlijke belasting:	1,75 kN/m ² (Psi=0,40)
Doorbulging:	
Bijkomende doorbulging:	0.001*L
Totale doorbulging:	0.004*L
Afwerkvloer:	
Cementdekvloer dik 100mm met vloerverwarming	

BIJGEBOUW

Houten Balklaag

Dimensionering hoofd draagconstructie volgens berekening en tekening hoofdconstructeur

18mm Underlayment
Vuren balklaag: volgens berekening hoofdconstructeur
Vuren 20x50mm plafondlatten
12.5mm Gipsplaten

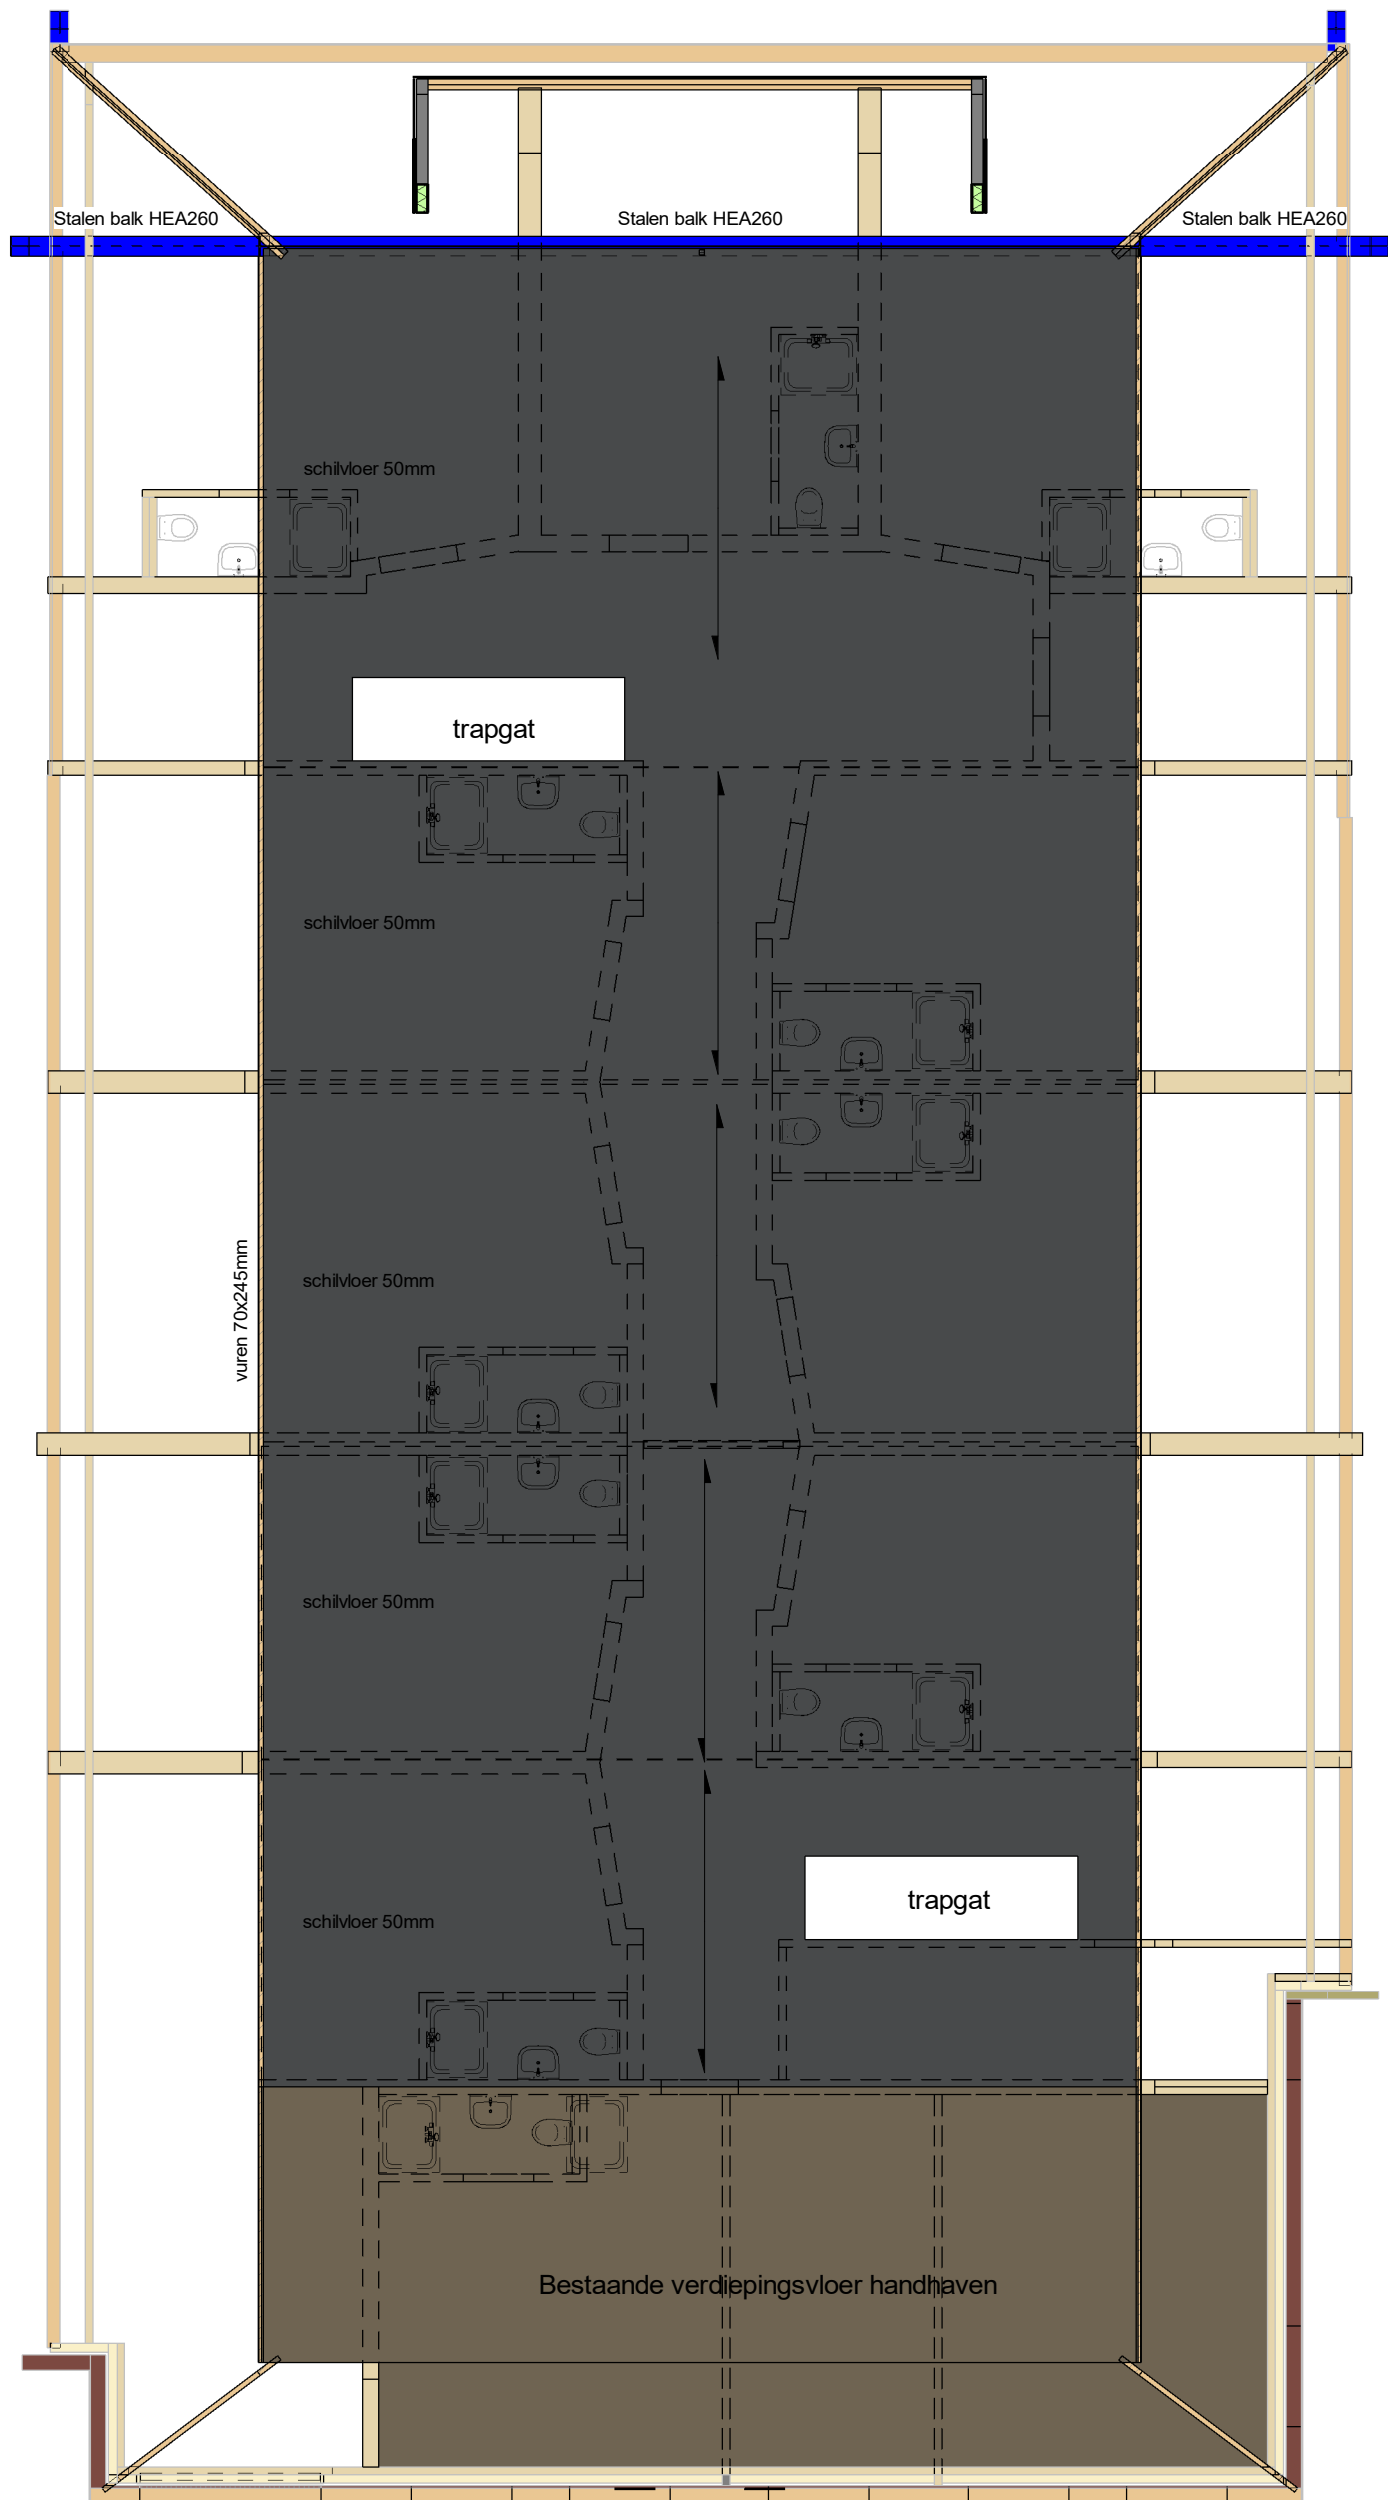


2e Verdiepingsvloer

1 : 100

Dimensionering hoofd draagconstructie volgens berekening en tekening hoofdconstructeur

Algemeen:	
Schilddikte:	50mm
Opstort dikte	170mm
Vloerdikte tpv oplegging:	220mm
Vulbeton:	170L/m ²
Betonkwaliteit:	C20/25
Milieuklasse:	XC1
Tekening:	volgens fabrikant
Berekening:	volgens fabrikant
Wapening:	volgens constructeur
Belastingen:	
Eigen gewicht:	5,50 kN/m ²
Afwerking:	1,6 kN/m ²
Verpl. Wanden	1,20 kN/m ²
Veranderlijke belasting:	1,75 kN/m ² (Psi=0,40)
Doorbulging:	
Bijkomende doorbulging:	0.001*L
Totale doorbulging:	0.004*L
Afwerkvloer:	
Cementdekvloer dik 70mm met vloerverwarming	

De tekeningen zijn niet geschikt voor opdrachten aan derden. In verband met stuurtek en tegeleken zullen de verschikende ruiten kleiner zijn dan de afmetingen op tekening.		
Verbouw van een woonboerderij Moskoupelets in Katlijk.		
Werkadres: 8455 JG Katlijk		
Onderdeel: Plattegronden constructief	Projectnumm:2020-022	Tekening nr.: NW_12b
BOUWBEDRIJF STEGEMAN BV PEPERGAWEG 20-22 8396 GX PEPERGA Telefoon: 0561-441383 Mobiel: info@bouwbedrijfstegeman.nl		
Opdrachtgever: Naam : Mars Bouwmanagement en Vof Smale Adres : Pastoor Schuttestraat 18 Plaats : 8395 TN Steggerda Telefoon : 0561-451098 Mobiel nr : E-mail : smalevof@kpnmail.nl		
Getekend:	Status : Definitief ontwerp Datum : 2020-08-12 Gewijzigd :	
Schaal:	Formaat: C1	
Het auteursrecht wordt voorbehouden overeenkomstig de wet CAD tekeningen, geen handelswijze wijzigingen toegestaan. Het is niet toegestaan deze tekening te kopiëren, verspreiden, openbaar te maken of anderszins openbaar te maken.		
Print datum en tijd: 14-10-2020 19:51:54		

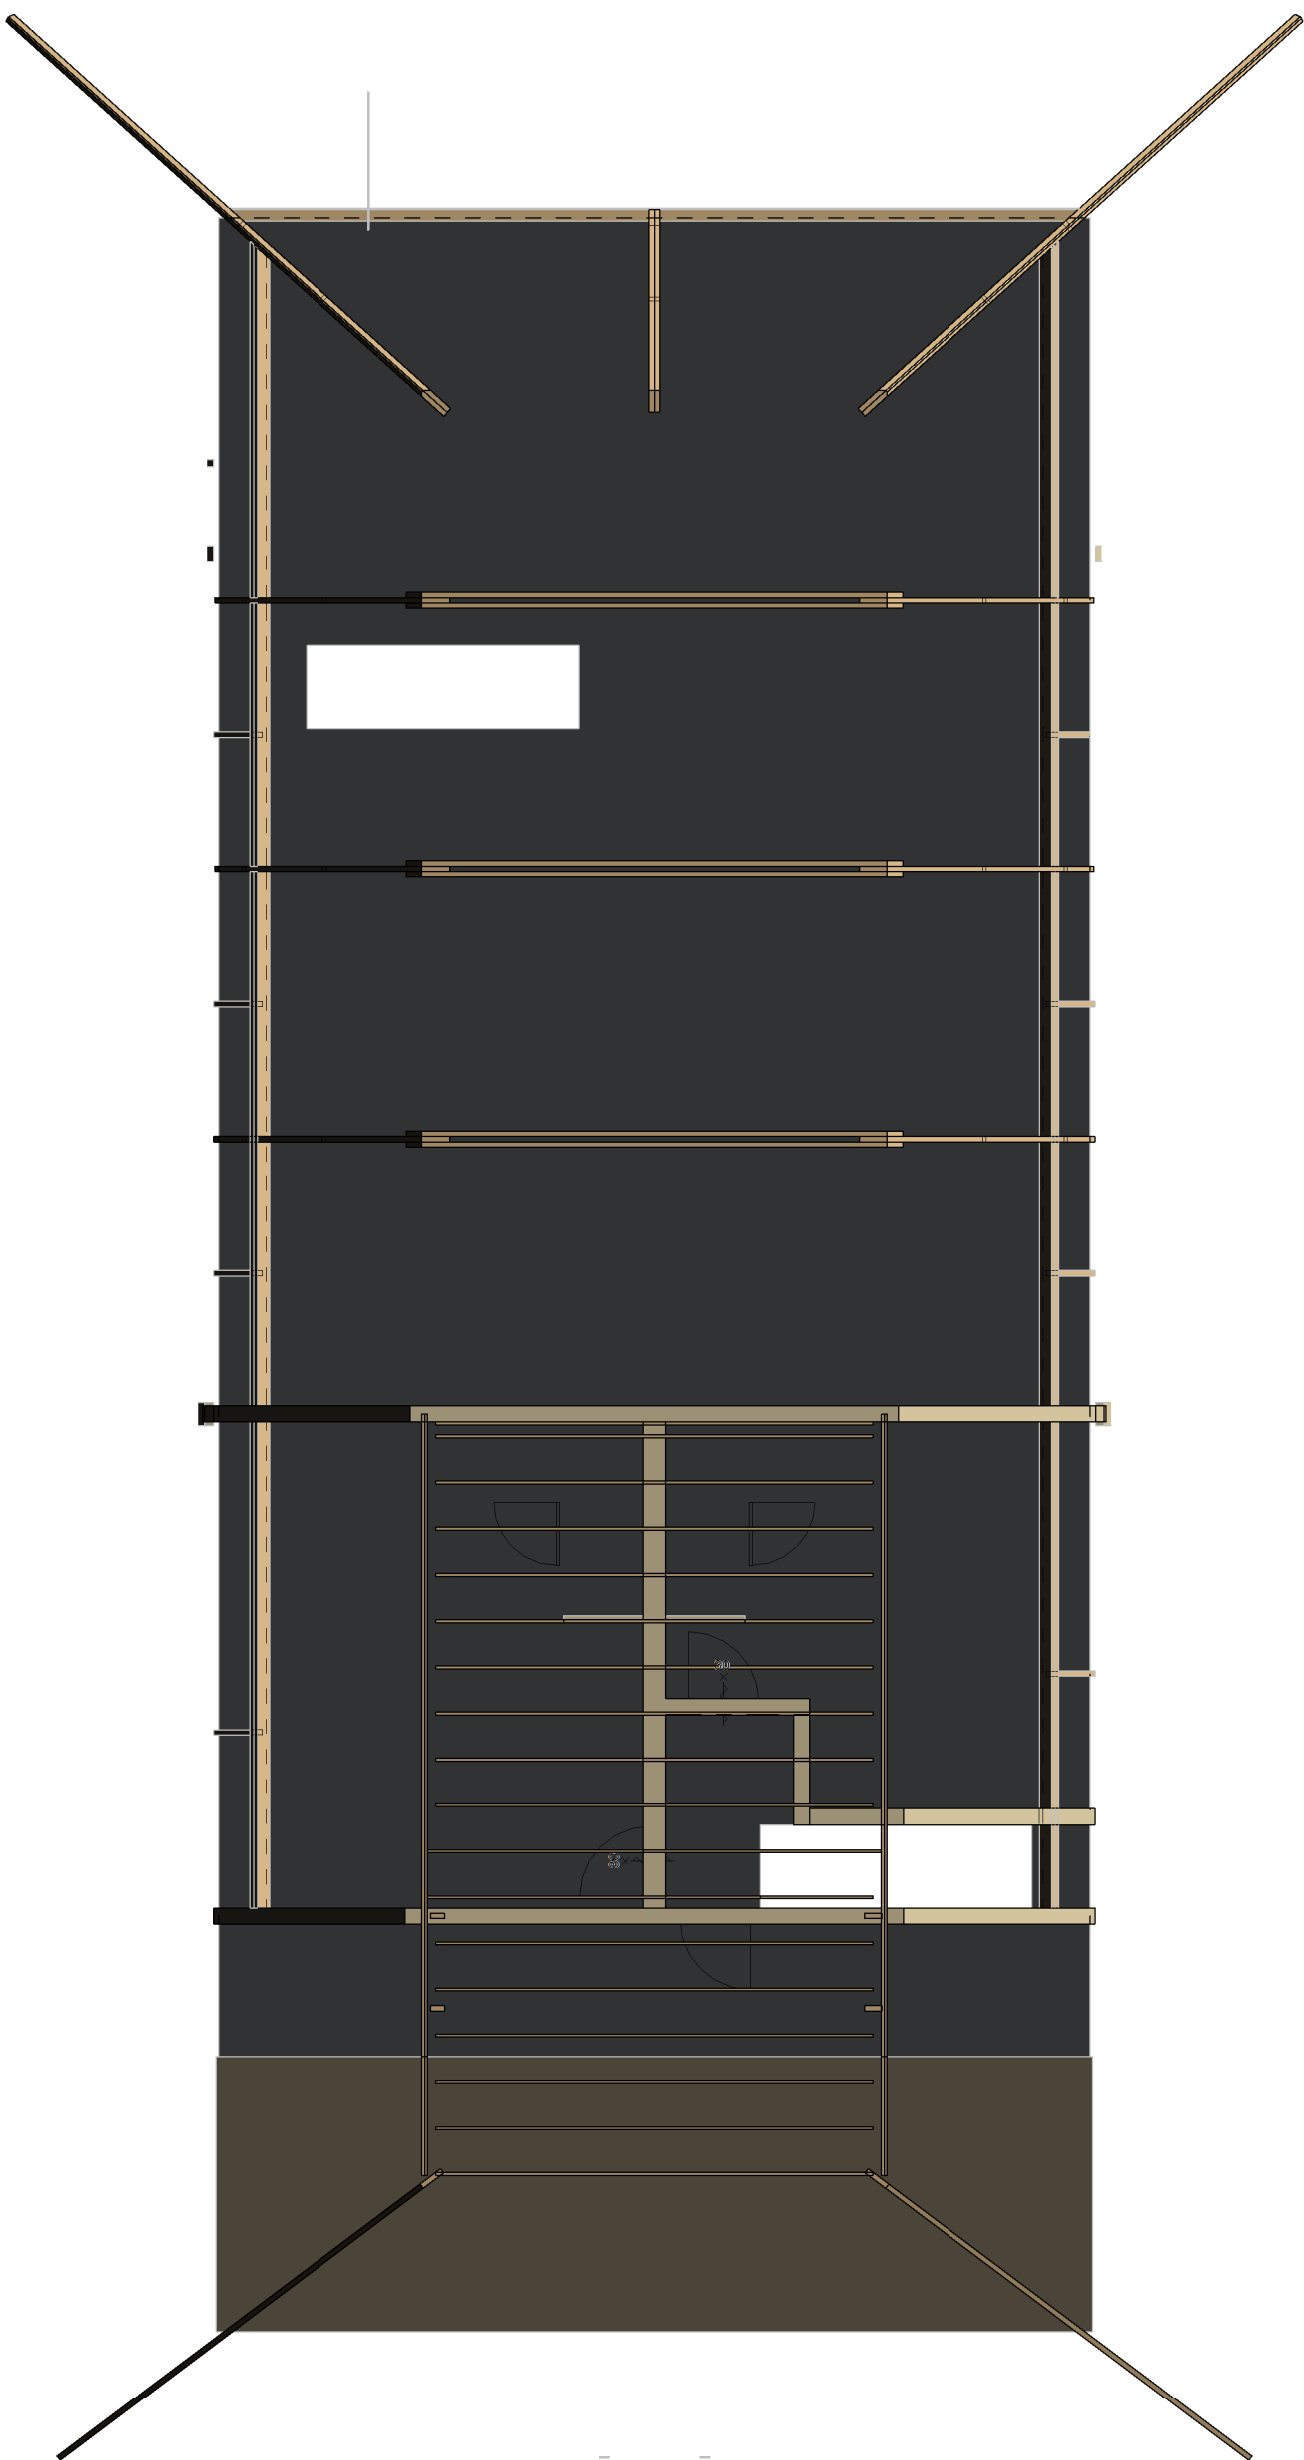


3e Verdiepingsvloer

1 : 100

Houten Balklaag

Dimensionering hoofd draagconstructie volgens berekening en tekening hoofd constructeur

18mm Underlayment
Vuren balklaag: volgens berekening hoofd constructeur
Vuren 20x50mm plafondlatten
12.5mm Gipsplaten

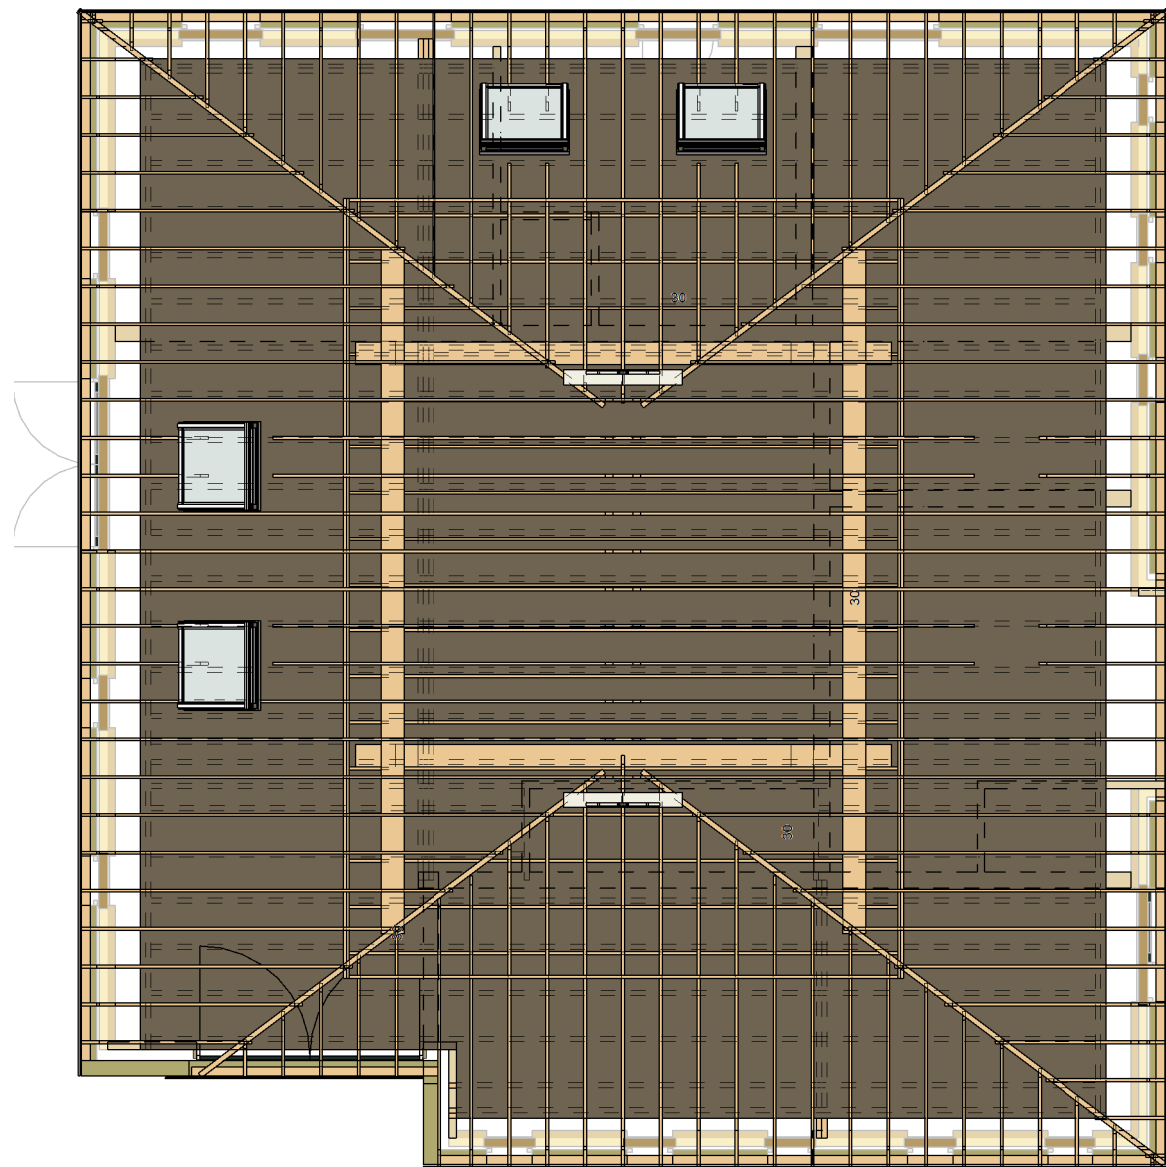

Kapplan

1 : 100

HOOFDGEBOUW:

Dimensionering hoofd draagconstructie volgens berekening en tekening hoofd constructeur

Muurplaat verankeren aan de vloer / muur afmeting volgens constructeur
Vloeren onderling koppelen volgens constructeur


Dakplaten:
Fabrikant: ntb
berekening en tekening volgens fabrikant
Keramische dakpannen
Dakpannen verankeren volgens voorschrift

BIJGEBOUW:

Dimensionering hoofd draagconstructie volgens berekening en tekening hoofd constructeur
Bestaande constructie controleren

Muurplaat verankeren aan de vloer / muur afmeting volgens constructeur
Bestaande sporen, na controle, handhaven.

Dakplaten:
Fabrikant: ntb
berekening en tekening volgens fabrikant
Keramische dakpannen
Dakpannen verankeren volgens voorschrift

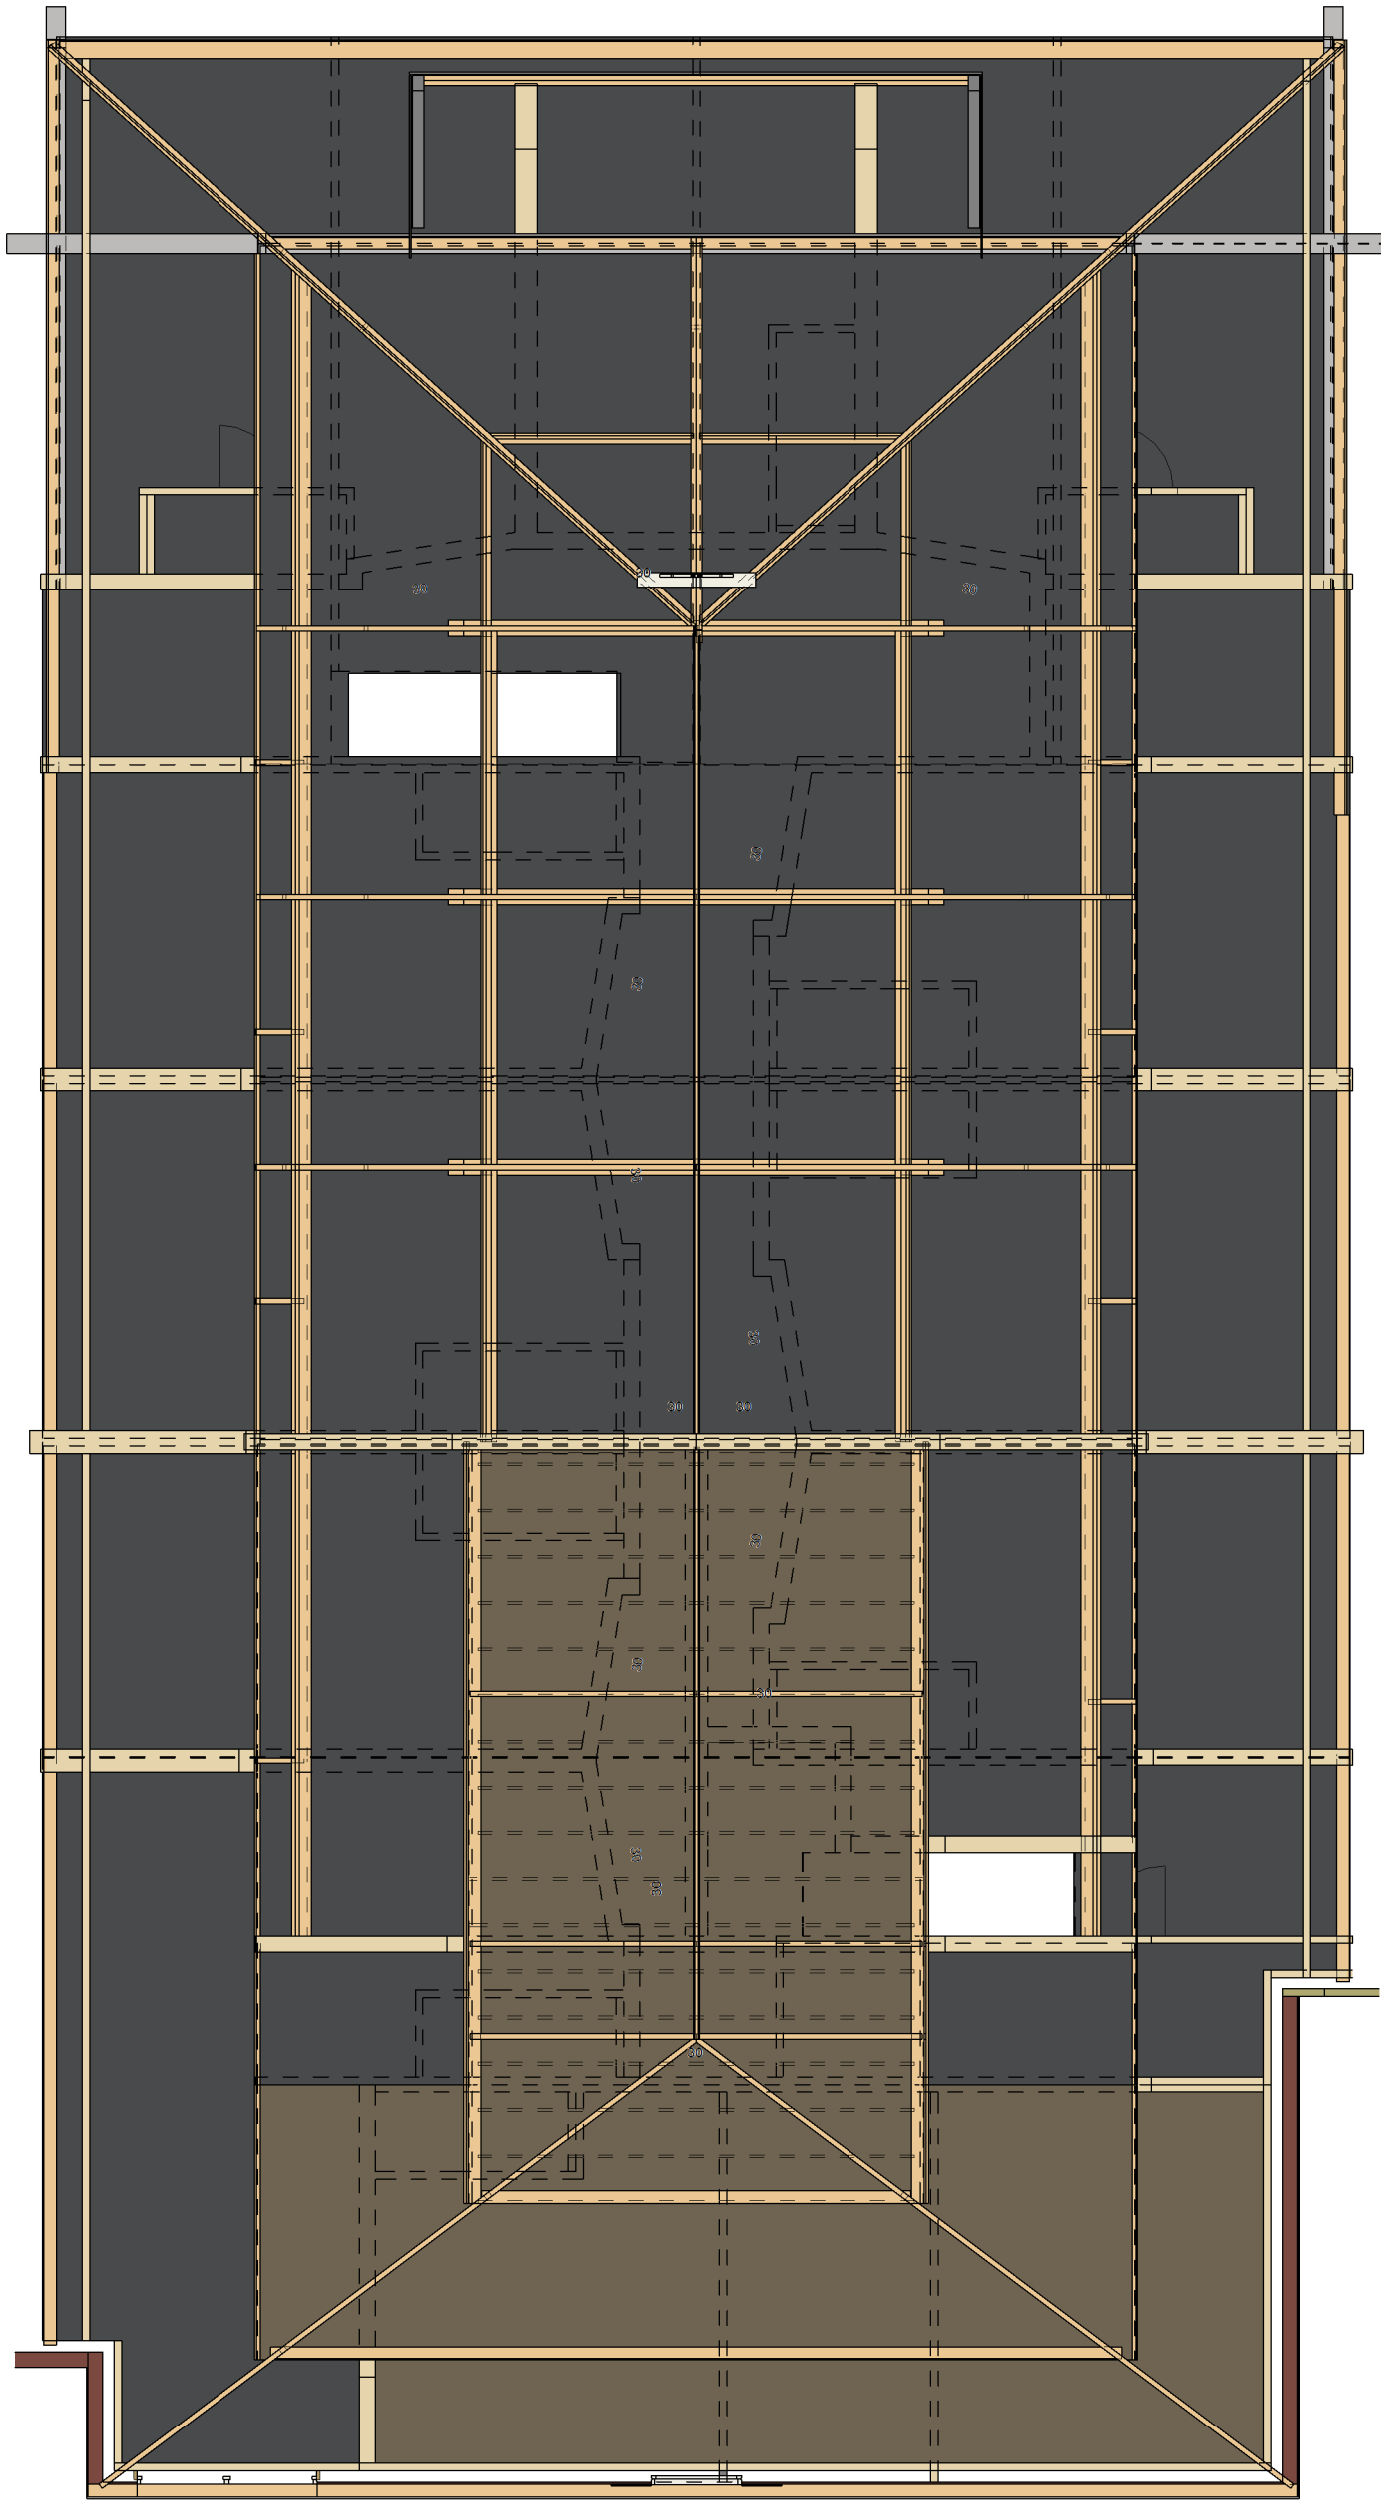

De tekeningen zijn niet geschikt voor opdrachten aan derden. In verband met auteursrecht en legaliteit zullen de verspreidende rechten kleiner zijn dan de afmetingen op tekening.		
Verbouw van een woonboerderij Moskoupleats in Katlijk.		
Werkadres: 8455 JG Katlijk	Projectnummer:2020-022	Tekening nr.: NW_12c
Onderdeel: Plattegronden constructief		
BOUWBEDRIJF STEGEMAN BV		
PEPERGAWEG 20-22		
8396 GX PEPERGA		
Telefoon: 0561-441383		
Mobiel: 0561-451098		
E-mail: info@bouwbedrijfstegeman.nl		
Opdrachtgever:		
Naam : Mars Bouwmanagement en Vof Smale		
Adres : Pastoor Schuttestraat 18		
Plaats : 8395 TN Steggerda		
Telefoon : 0561-451098		
Mobiel nr : 0561-451098		
E-mail : smalevof@kpnmail.nl		
Getekend:		
Status : Definitief ontwerp		
Datum : 2020-08-12		
Gewijzigd :		
Schaal:	Formaat: C1	
Het auteursrecht wordt voorbehouden overeenkomstig de wet CAD. Tekeningen, geen handelswijze wijzigingen toegestaan. Het is niet toegestaan deze te kopiëren, verspreiden, openbaar te maken of anderszins openbaar te maken.		
Print datum en tijd: 14-10-2020 19:52:03		



Links achter




Links voor



Rechts voor

De tekeningen zijn niet geschikt voor opdrachten aan derden. In verband met auteursrecht en legaliteit zullen de verschildende ruiteren kleiner zijn dan de afmetingen op tekening.		
Verbouw van een woonboerderij Moskoupleats in Katlijk.		
Werkadres: 8455 JG Katlijk		
Onderdeel: Tekening camera views	Projectnummer: 2020-022	Tekening nr.: NW_18
BOUWBEDRIJF STEGEMAN BV		
PEPERGAWEG 20-22		
8396 GX PEPERGA		
Telefoon: 0561-441383		
Mobiel: info@bouwbedrijfstegeman.nl		
E-mail: info@bouwbedrijfstegeman.nl		
Opdrachtgever:		
Naam : Mars Bouwmanagement en Vof Smale		
Adres : Pastoor Schuttestraat 18		
Plaats : 8395 TN Steggerda		
Telefoon : 0561-451098		
Mobiel nr : smalevof@kpnmail.nl		
E-mail : smalevof@kpnmail.nl		
Getekend:		
Status : Definitief ontwerp		
Datum : 2020-08-12		
Gewijzigd : A14-10-2020		
Schaal:	Formaat: C1	
Het auteursrecht wordt voorbehouden overeenkomstig de wet CAD. Tekeningen, geen handmatige wijzigingen toegestaan. Het is niet toegestaan deze te kopiëren, verspreiden, openbaar te maken of anderszins openbaar te maken.		
Print datum en tijd: 14-10-2020 19:27:22		

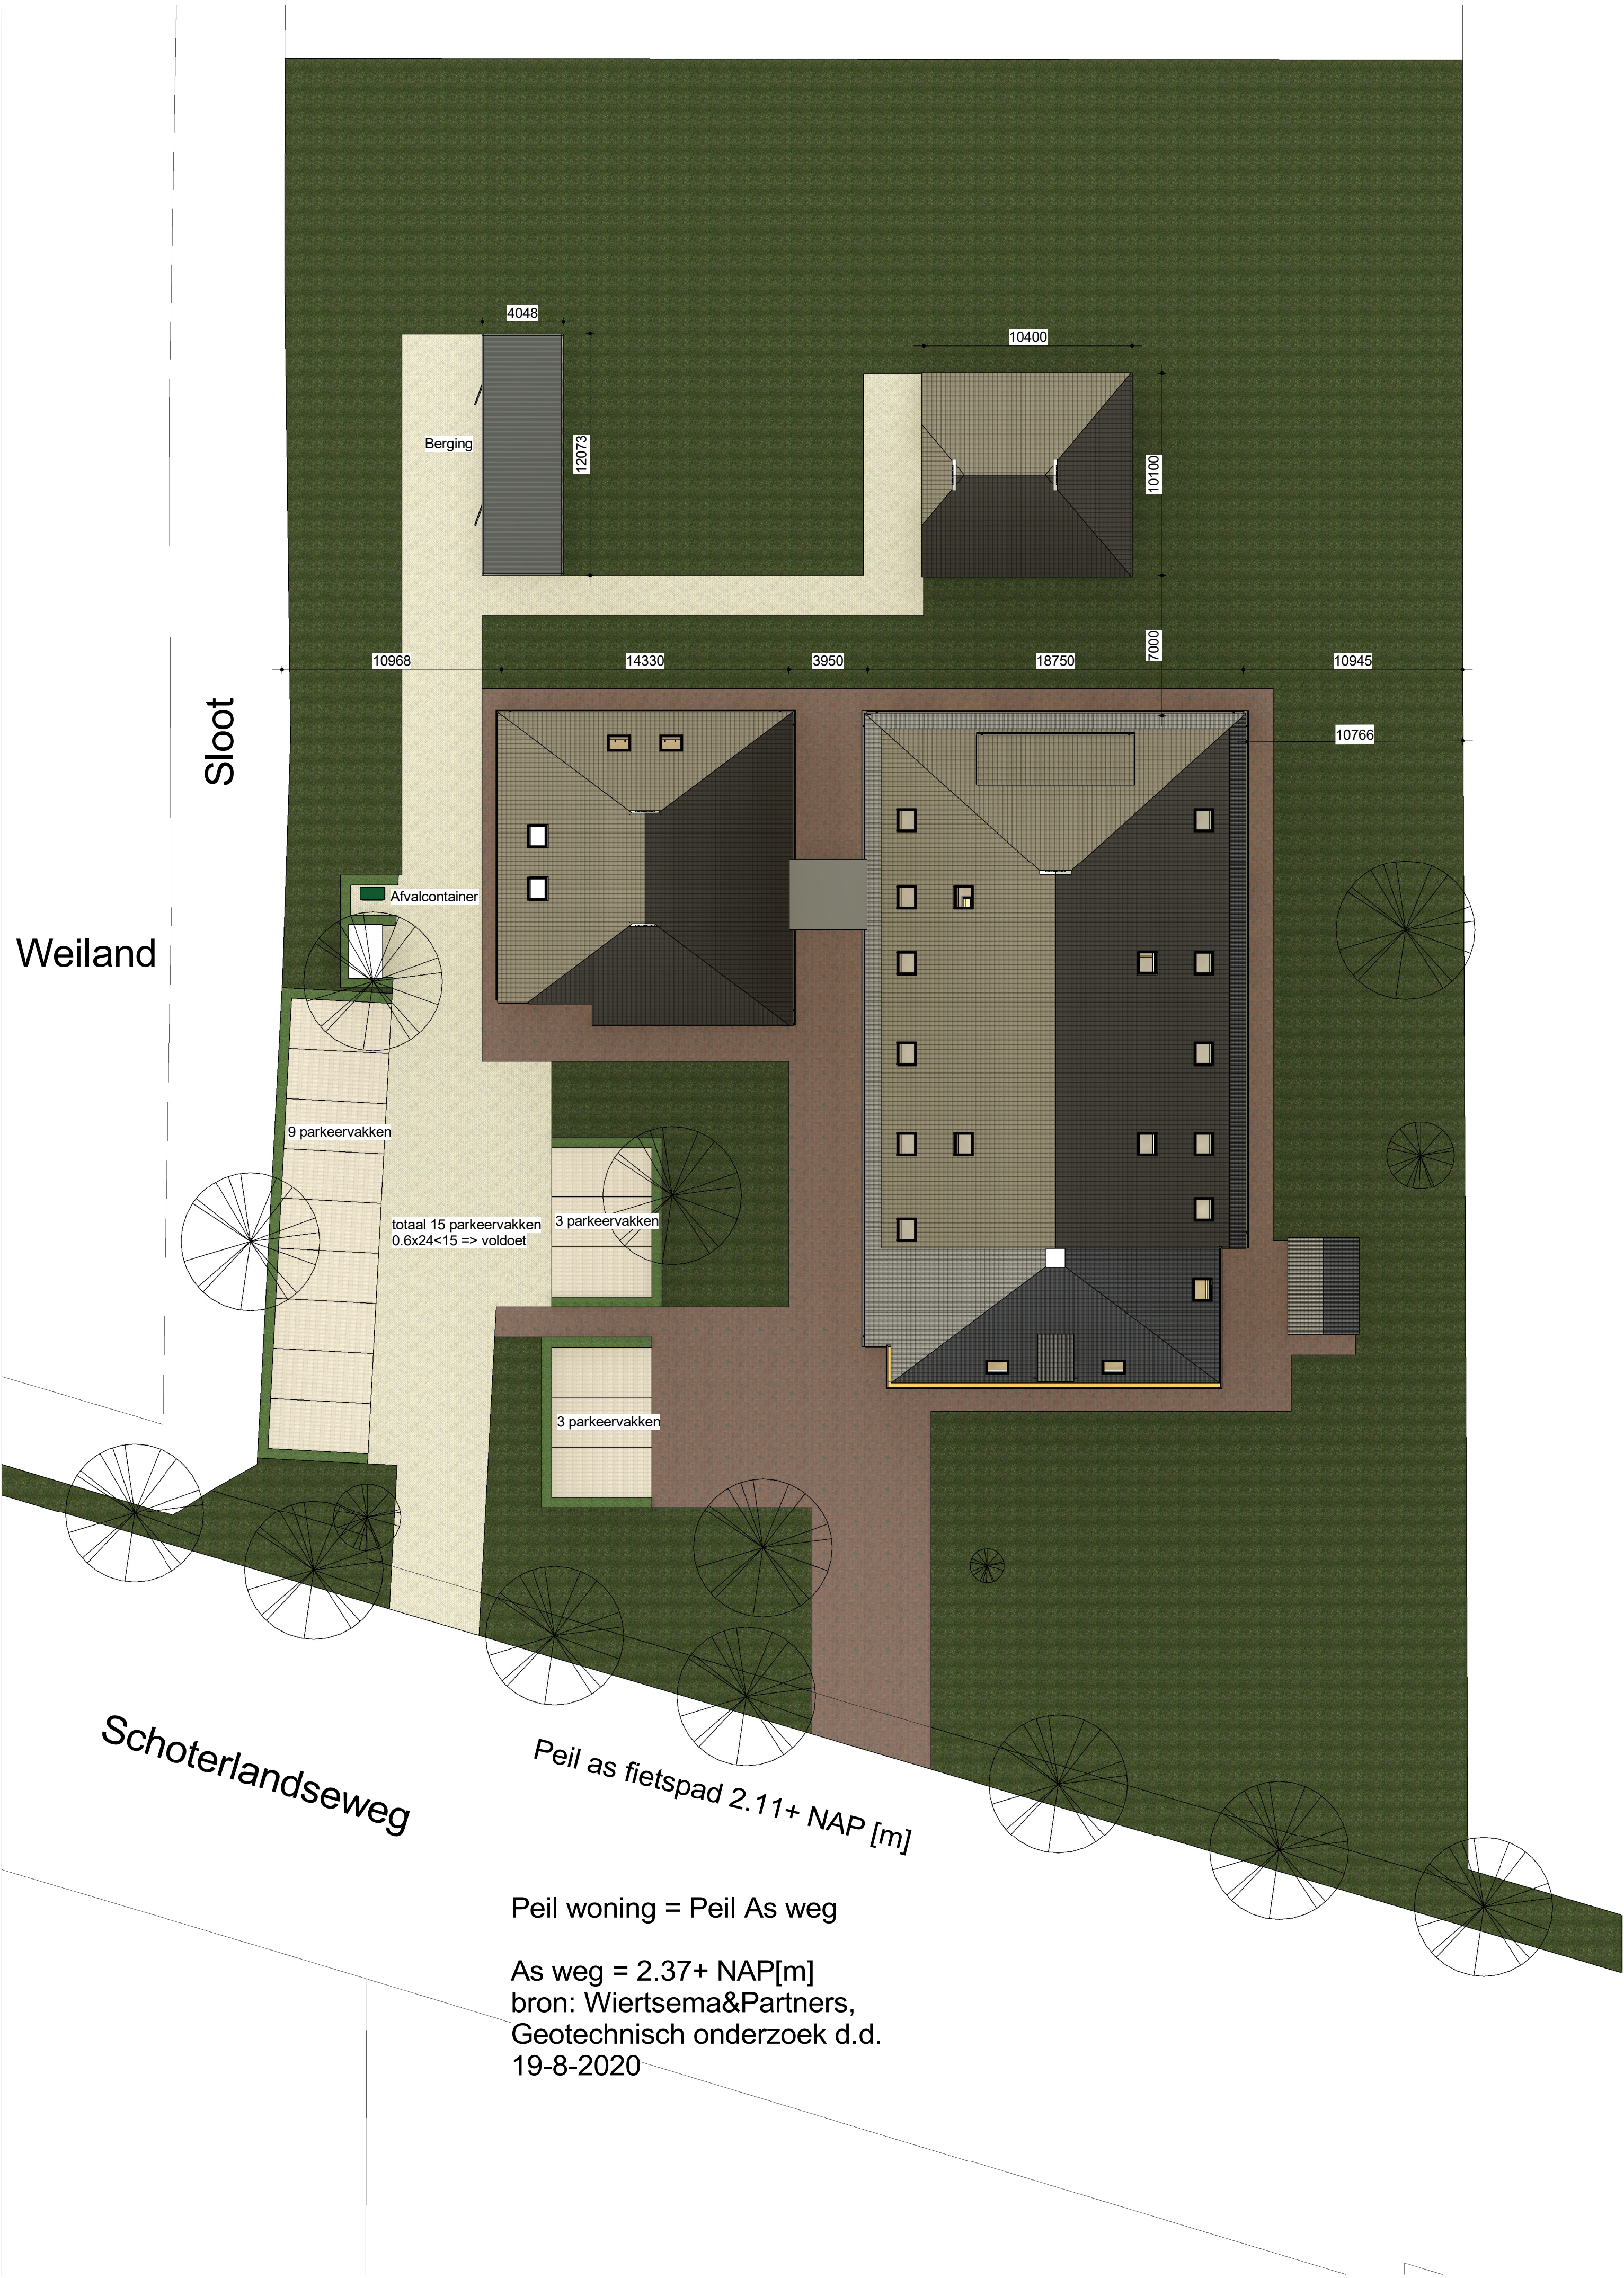

Terreininrichting
1 : 200

De tekeningen zijn niet geschikt voor opdrachten aan derden. In verband met auteursrecht en legaliteit zullen de verschildende ruimten kleiner zijn dan de afmetingen op tekening.		
Verbouw van een woonboerderij Moskoupleats in Katlijk.		
Werkadres: 8455 JG Katlijk		
Onderdeel: Terreininrichtingsplan	Projectnummer: 2020-022	Tekening nr.: NW_19
BOUWBEDRIJF STEGEMAN BV		
PEPERGAWEG 20-22		
8396 GX PEPERGA		
Telefoon: 0561-441383		
Mobiel: info@bouwbedrijfstegeman.nl		
E-mail: info@bouwbedrijfstegeman.nl		
Opdrachtgever:		
Naam : Mars Bouwmanagement en Vof Smale		
Adres : Pastoor Schuttestraat 18		
Plaats : 8395 TN Steggerda		
Telefoon : 0561-451098		
Mobiel nr : smalevof@kpnmail.nl		
E-mail : smalevof@kpnmail.nl		
Getekend:		
Status : Definitief ontwerp		
Datum : 2020-08-12		
Gewijzigd : A14-10-2020		
Schaal:	Formaat: C1	
Het auteursrecht wordt voorbehouden overeenkomstig de wet CAD. Tekeningen, geen handelswijze wijzigingen toegestaan. Het is niet toegestaan deze te kopiëren, verspreiden, openbaar te maken of anderszins openbaar te maken.		
Print datum en tijd: 14-10-2020 19:58:59		



ruimtes_00 begane grond

1 : 200




ruimtes_01 eerste verdieping

1 : 200




ruimtes_02 tweede verdieping

1 : 200

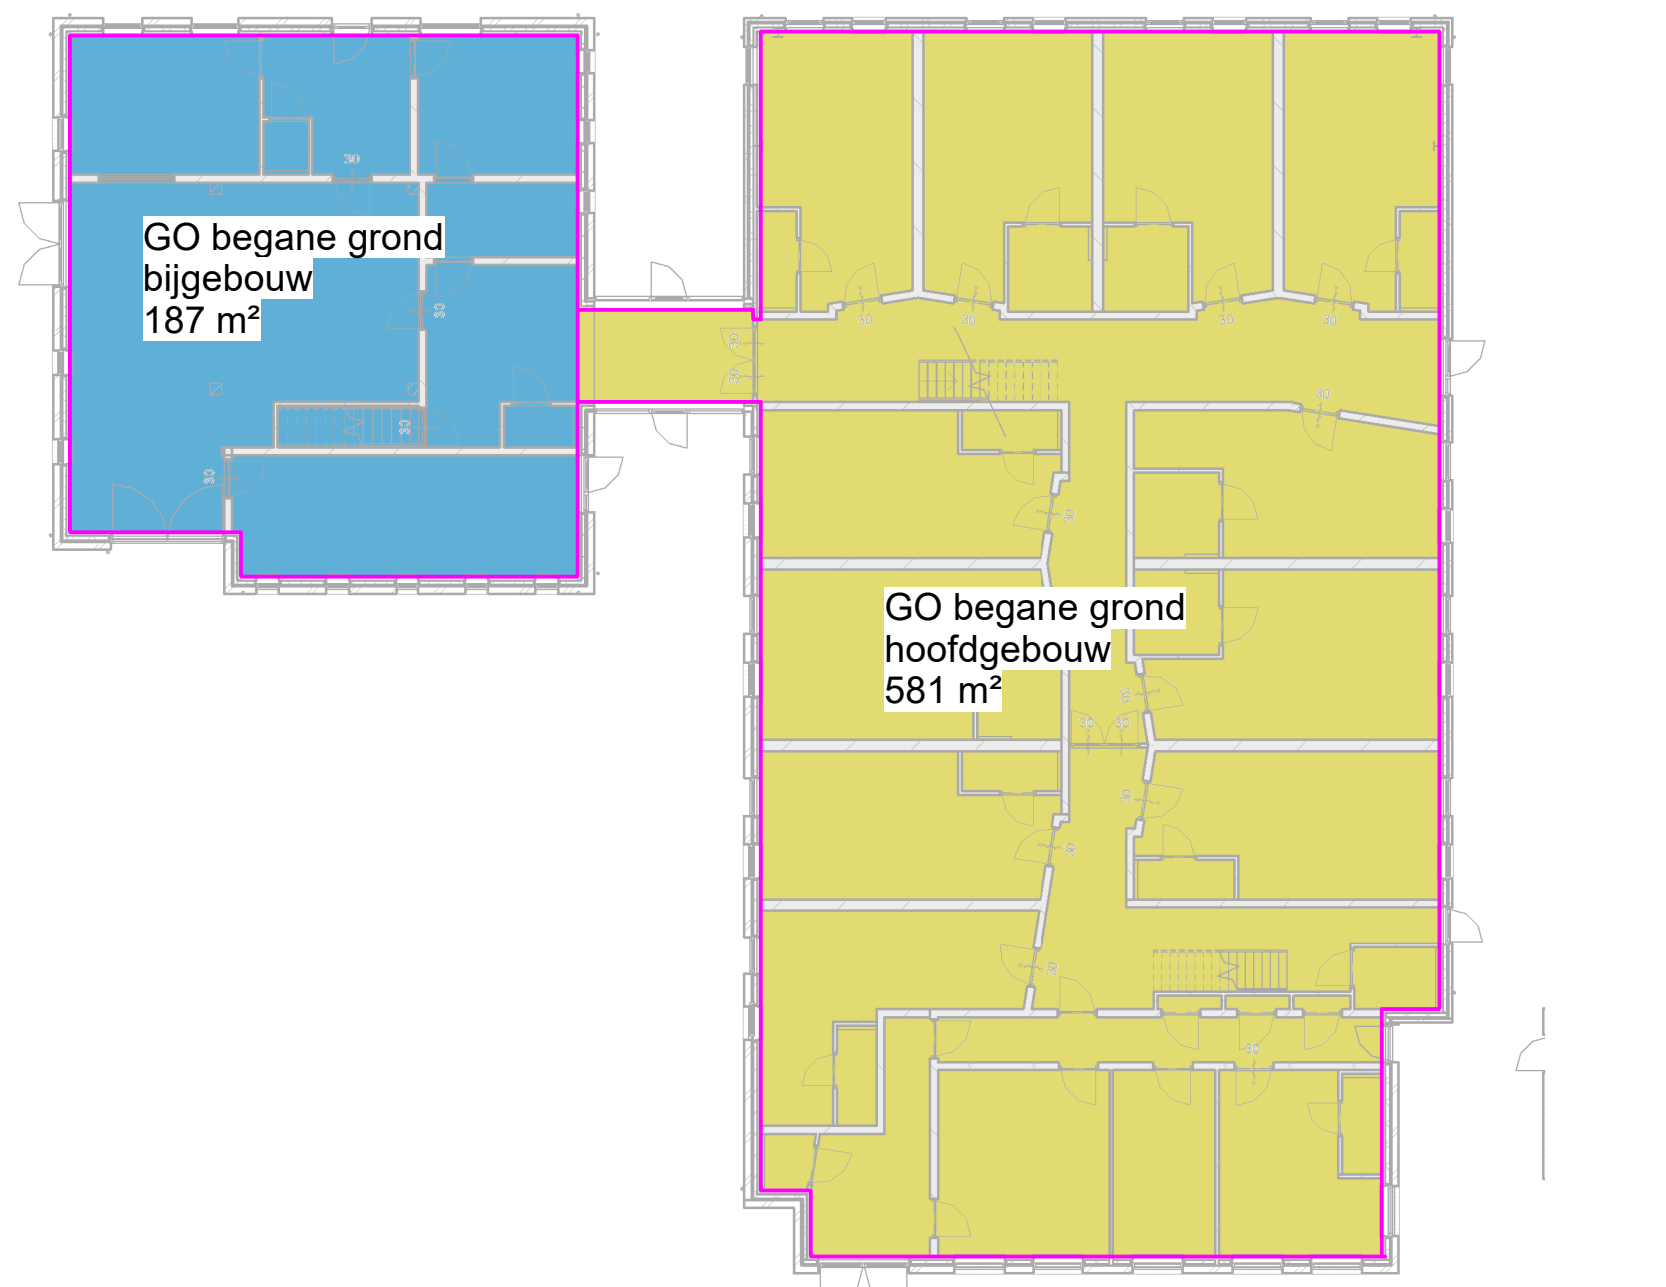


Begane grond (GO)

1 : 200

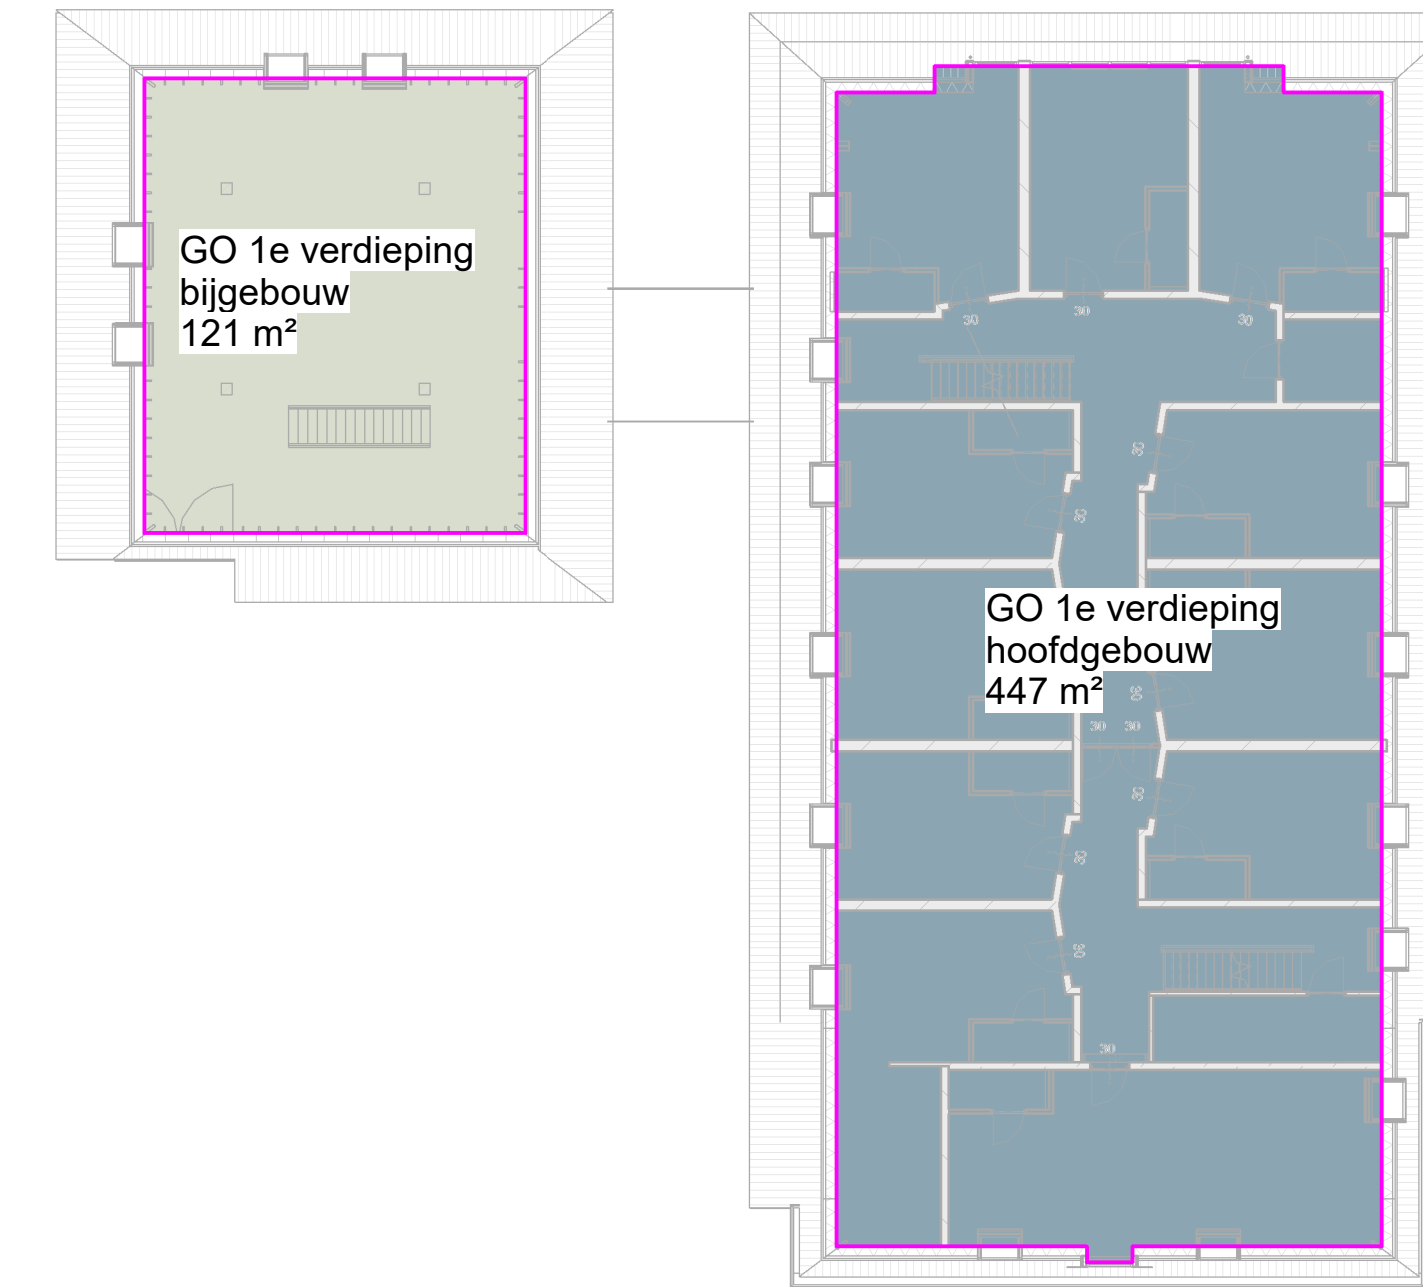

1e Verdieping (GO)

1 : 200

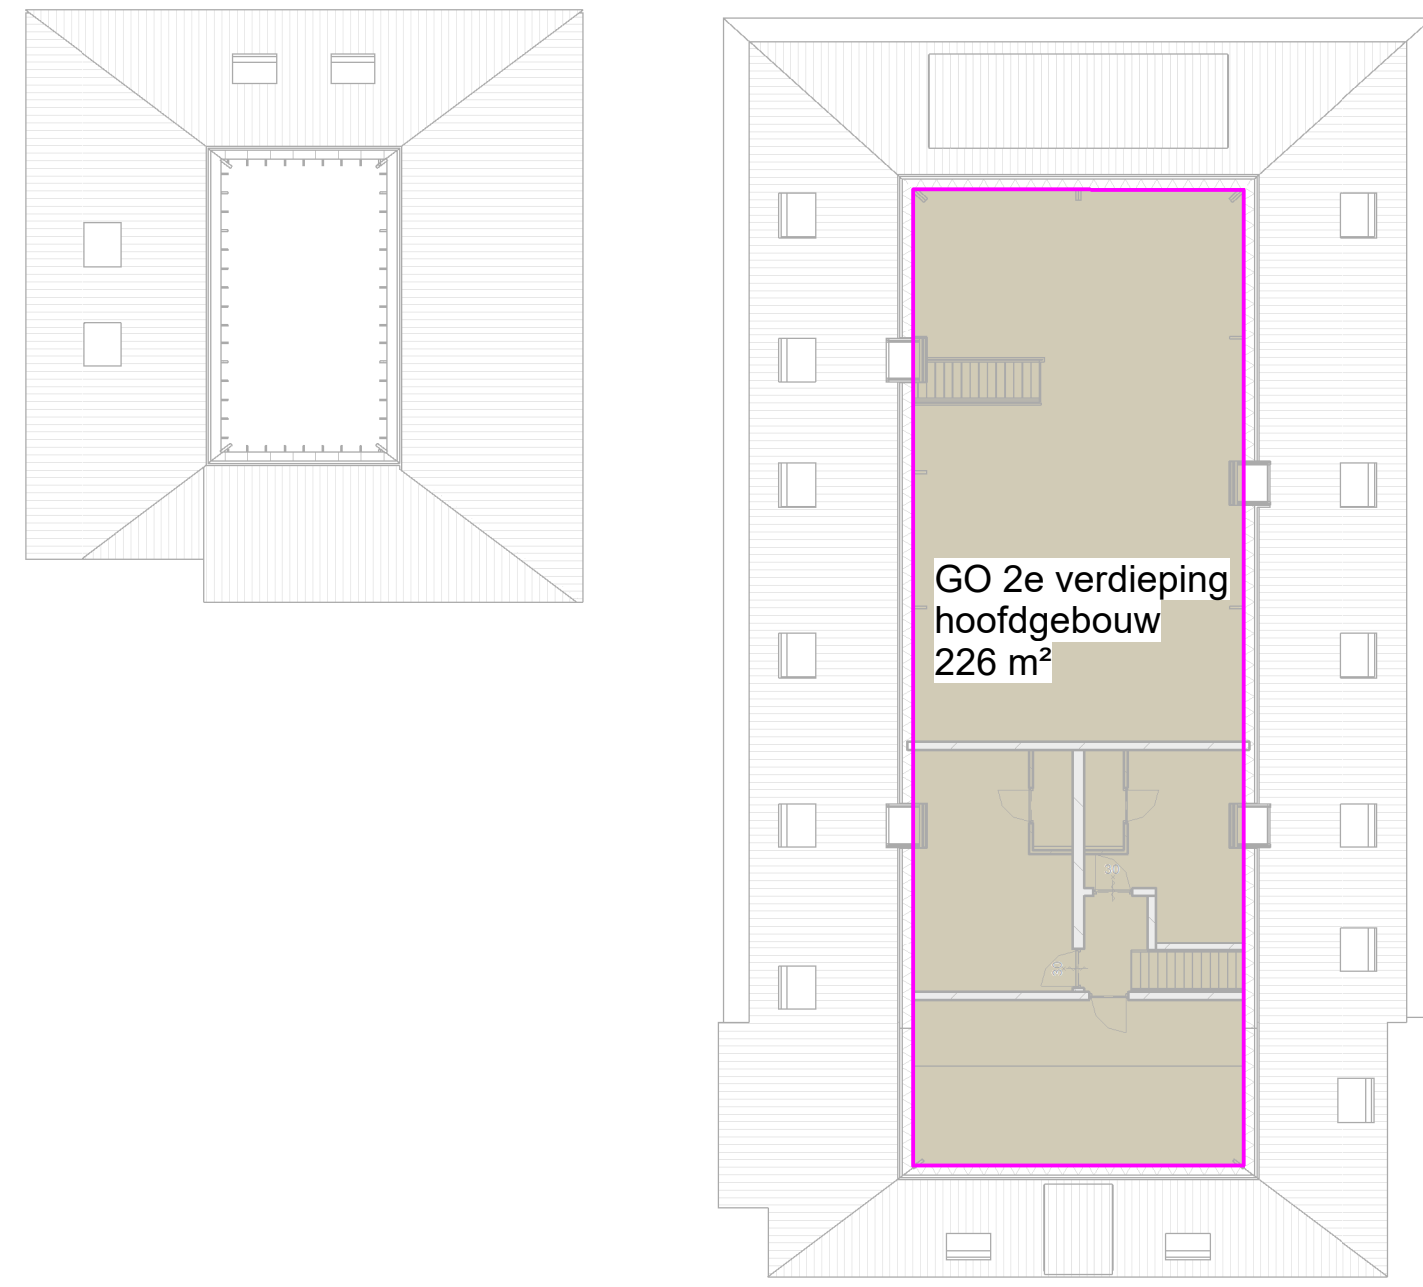

02 2e verdieping

1 : 200

Gebruiksoppervlakt (GO)				
Number	Level	Name	Area	
1	00 begane grond	GO begane grond hoofdgebouw	581 m²	
2	00 begane grond	GO begane grond bijgebouw	187 m²	
3	01 1e verdieping	GO 1e verdieping hoofdgebouw	447 m²	
4	01 1e verdieping	GO 1e verdieping bijgebouw	121 m²	
5	02 2e verdieping	GO 2e verdieping hoofdgebouw	226 m²	
Grand total: 5			1563 m²	

Ruimteoverzicht totaliserend					
Nivo	Nr	bouwbesluit_functie	Ruimte	Oppervlakt	Inhoud
00 begane grond	0.01	verkeersruimte	Hal	13.5 m²	37.6 m³
00 begane grond	0.02	toiletruimte	Toilet	2.0 m²	5.6 m³
00 begane grond	0.03	verkeersruimte	Hal	14.0 m²	38.8 m³
00 begane grond	0.04	verblifruimte	Kantoor	22.5 m²	68.2 m³
00 begane grond	0.05	verblifruimte	Spreekkamer	13.5 m²	40.5 m³
00 begane grond	0.06	verblifruimte	Slaapkamer	18.0 m²	46.4 m³
00 begane grond	0.06a	badruimte	Badkamer	3.0 m²	8.5 m³
00 begane grond	0.07	verblifruimte appartement	Woonstudio 08	25.0 m²	69.1 m³
00 begane grond	0.08	badruimte	Badkamer	3.0 m²	8.8 m³
00 begane grond	0.09	overige ruimte	Berging	0.5 m²	1.6 m³
00 begane grond	0.10	overige ruimte	Berging	0.5 m²	1.6 m³
00 begane grond	0.11	technische ruimte	Meterkast	0.5 m²	1.4 m³
00 begane grond	0.12	toiletruimte	Miva	3.5 m²	10.2 m³
00 begane grond	0.13	verblifruimte appartement	Woonstudio 09	27.0 m²	74.5 m³
00 begane grond	0.14	badruimte	Badkamer	3.0 m²	7.7 m³
00 begane grond	0.15	badruimte	Badkamer	3.0 m²	7.7 m³
00 begane grond	0.16	verblifruimte appartement	Woonstudio 07	27.5 m²	75.5 m³
00 begane grond	0.17	verblifruimte appartement	Woonstudio 10	29.5 m²	81.2 m³
00 begane grond	0.18	badruimte	Badkamer	5.0 m²	13.9 m³
00 begane grond	0.19	badruimte	Badkamer	5.0 m²	13.9 m³
00 begane grond	0.20	verblifruimte appartement	Woonstudio 06	30.0 m²	82.4 m³
00 begane grond	0.21	verblifruimte appartement	Woonstudio 11	27.0 m²	65.9 m³
00 begane grond	0.22	badruimte	Badkamer	3.0 m²	7.7 m³
00 begane grond	0.23	badruimte	Badkamer	5.0 m²	13.9 m³
00 begane grond	0.24	verblifruimte appartement	Woonstudio 05	24.5 m²	67.8 m³
00 begane grond	0.25a	verkeersruimte	Hal	30.5 m²	74.1 m³
00 begane grond	0.25b	verkeersruimte	Hal	61.0 m²	168.6 m³
00 begane grond	0.26	badruimte	Badkamer	3.0 m²	7.9 m³
00 begane grond	0.27	verblifruimte appartement	Woonstudio 01	26.5 m²	72.8 m³
00 begane grond	0.28	verblifruimte appartement	Woonstudio 02	27.0 m²	73.7 m³
00 begane grond	0.29	badruimte	Badkamer	5.0 m²	13.9 m³
00 begane grond	0.30	badruimte	Badkamer	5.0 m²	13.9 m³
00 begane grond	0.31	verblifruimte appartement	Woonstudio 03	27.0 m²	73.7 m³
00 begane grond	0.32	verblifruimte appartement	Woonstudio 04	26.5 m²	72.9 m³
00 begane grond	0.33	badruimte	Badkamer	3.0 m²	7.9 m³
00 begane grond	0.34	verblifruimte	Keuken	29.0 m²	84.2 m³
00 begane grond	0.35	verblifruimte	Woonkamer	69.5 m²	201.4 m³
00 begane grond	0.37	toiletruimte	Toilet	2.0 m²	6.2 m³
00 begane grond	0.38	verkeersruimte	Hal	30.0 m²	80.8 m³
00 begane grond	0.39	overige ruimte	Bijkeuken	8.0 m²	22.7 m³
00 begane grond	0.40	verblifruimte	Dagbesteding	18.5 m²	53.5 m³
00 begane grond	0.41	toiletruimte	Toilet	1.5 m²	4.9 m³
00 begane grond	0.42	verkeersruimte	Hal	12.5 m²	36.0 m³
00 begane grond	0.43	verblifruimte appartement	Dagbesteding	15.5 m²	45.1 m³
00 begane grond: 44				708.0 m²	1962.7 m³

01 1e verdieping	1.01	verblifruimte appartement	Woonstudio 18	50.5 m²	129.3 m³
01 1e verdieping	1.01b	badruimte	Badkamer	3.0 m²	6.1 m³
01 1e verdieping	1.02	verblifruimte appartement	Woonstudio 19	34.5 m²	88.7 m³
01 1e verdieping	1.03	badruimte	Badkamer	3.0 m²	6.6 m³
01 1e verdieping	1.04a	verkeersruimte	Hal	30.5 m²	73.1 m³
01 1e verdieping	1.04b	verkeersruimte	Hal	47.0 m²	126.8 m³
01 1e verdieping	1.05	technische ruimte	Techniek	10.5 m²	28.2 m³
01 1e verdieping	1.06	verblifruimte appartement	Woonstudio 20	20.5 m²	53.3 m³
01 1e verdieping	1.07	badruimte	Badkamer	3.0 m²	7.7 m³
01 1e verdieping	1.08	badruimte	Badkamer	3.0 m²	7.7 m³
01 1e verdieping	1.09	verblifruimte appartement	Woonstudio 17	20.5 m²	53.3 m³
01 1e verdieping	1.10	verblifruimte appartement	Woonstudio 21	24.0 m²	63.2 m³
01 1e verdieping	1.11	badruimte	Badkamer	3.0 m²	7.7 m³
01 1e verdieping	1.12	badruimte	Badkamer	3.0 m²	7.7 m³
01 1e verdieping	1.13	verblifruimte appartement	Woonstudio 16	24.0 m²	63.2 m³
01 1e verdieping	1.14	verblifruimte appartement	Woonstudio 22	20.5 m²	53.3 m³
01 1e verdieping	1.15	badruimte	Badkamer	3.0 m²	7.7 m³
01 1e verdieping	1.16	badruimte	Badkamer	3.0 m²	7.7 m³
01 1e verdieping	1.17	verblifruimte appartement	Woonstudio 15	20.5 m²	53.3 m³
01 1e verdieping	1.18	overige ruimte	Berging	5.5 m²	14.2 m³
01 1e verdieping	1.19	verblifruimte appartement	Woonstudio 12	25.0 m²	63.3 m³
01 1e verdieping	1.20	badruimte	Badkamer	2.5 m²	6.8 m³
01 1e verdieping	1.21	verblifruimte appartement	Woonstudio 13	21.5 m²	60.3 m³
01 1e verdieping	1.22	badruimte	Badkamer	3.0 m²	7.7 m³
01 1e verdieping	1.23	verblifruimte appartement	Woonstudio 14	25.0 m²	63.3 m³
01 1e verdieping	1.24	badruimte	Badkamer	2.5 m²	6.7 m³
01 1e verdieping	1.25	verblifruimte	Kantoor	121.5 m²	307.8 m³
01 1e verdieping: 27				531.5 m²	1376.4 m³

02 2e verdieping	2.01	overige ruimte	Berging	38.0 m²	174.7 m³
02 2e verdieping	2.02	verkeersruimte	Hal	7.0 m²	19.6 m³
02 2e verdieping	2.03	verblifruimte appartement	Woonstudio 23	24.0 m²	63.4 m³
02 2e verdieping	2.04	badruimte	Badkamer	3.0 m²	8.0 m³
02 2e verdieping	2.05	overige ruimte	Berging	127.5 m²	463.6 m³
02 2e verdieping	2.05	badruimte	Badkamer	3.0 m²	6.8 m³
02 2e verdieping	2.06	verblifruimte appartement	Woonstudio 24	15.5 m²	40.5 m³
02 2e verdieping: 7				218.0 m²	776.5 m³
Grand total: 78				1457.5 m²	4115.7 m³

Verblifruimten (VR)				
Level	Nr	bouwbesluit_functie	Ruimte	Oppervlakt
00 begane grond	0.04	verblifruimte	Kantoor	22.5 m²
00 begane grond	0.05	verblifruimte	Spreekkamer	13.5 m²
00 begane grond	0.06	verblifruimte	Slaapkamer	18.0 m²
00 begane grond	0.07	verblifruimte appartement	Woonstudio 08	25.0 m²
00 begane grond	0.13	verblifruimte appartement	Woonstudio 09	27.0 m²
00 begane grond	0.16	verblifruimte appartement	Woonstudio 07	27.5 m²
00 begane grond	0.17	verblifruimte appartement	Woonstudio 10	29.5 m²
00 begane grond	0.20	verblifruimte appartement	Woonstudio 06	30.0 m²
00 begane grond	0.21	verblifruimte appartement	Woonstudio 11	27.0 m²
00 begane grond	0.24	verblifruimte appartement	Woonstudio 05	24.5 m²
00 begane grond	0.27	verblifruimte appartement	Woonstudio 01	26.5 m²
00 begane grond	0.28	verblifruimte appartement	Woonstudio 02	27.0 m²
00 begane grond	0.31	verblifruimte appartement	Woonstudio 03	27.0 m²
00 begane grond	0.32	verblifruimte appartement	Woonstudio 04	26.5 m²
00 begane grond	0.34	verblifruimte	Keuken	29.0 m²
00 begane grond	0.35	verblifruimte	Woonkamer	69.5 m²
00 begane grond	0.40	verblifruimte	Dagbesteding	18.5 m²
00 begane grond	0.43	verblifruimte appartement	Dagbesteding	15.5 m²
00 begane grond: 18				482.5 m²
01 1e verdieping	1.01	verblifruimte appartement	Woonstudio 18	50.5 m²
01 1e verdieping	1.02	verblifruimte appartement	Woonstudio 19	34.5 m²
01 1e verdieping	1.06	verblifruimte appartement	Woonstudio 20	20.5 m²
01 1e verdieping	1.09	verblifruimte appartement	Woonstudio 17	20.5 m²
01 1e verdieping	1.10	verblifruimte appartement	Woonstudio 21	24.0 m²
01 1e verdieping	1.13	verblifruimte appartement	Woonstudio 16	24.0 m²
01 1e verdieping	1.14	verblifruimte appartement	Woonstudio 22	20.5 m²
01 1e verdieping	1.17	verblifruimte appartement	Woonstudio 15	20.5 m²
01 1e verdieping	1.19	verblifruimte appartement	Woonstudio 12	25.0 m²
01 1e verdieping	1.21	verblifruimte appartement	Woonstudio 13	21.5 m²
01 1e verdieping	1.23	verblifruimte appartement	Woonstudio 14	25.0 m²
01 1e verdieping	1.25	verblifruimte	Kantoor	121.5 m²
01 1e verdieping: 12				407.5 m²
02 2e verdieping	2.03	verblifruimte appartement	Woonstudio 23	24.0 m²
02 2e verdieping	2.06	verblifruimte appartement	Woonstudio 24	15.5 m²
02 2e verdieping: 2				39.5 m²

De tekeningen zijn niet geschikt voor opdrachten aan derden.

Verbouw van een woonboerderij Moskoupleats in Katlijk.

Werkadres: 8455 JG Katlijk

Onderdeel:	Ruimten en gebieden	Projectnummer:2020-022	Tekening nr.: BB_10
BOUWBEDRIJF STEGEMAN BV			
PEPERGA WEG 20-22			
8396 GX PEPERGA			
Telefoon: 0561-441383			
Mobiel: info@bouwbedrijfstegeman.nl			
E-mail: info@bouwbedrijfstegeman.nl			
Getekend:			
Schaal: Formaat: C1			
Het auteursrecht wordt voorbehouden overeenkomstig de wet CAD tekeningen, geen handmatige wijzigingen toegestaan. Niet uit deze tekening zijn overgenomen, andere, zonder toestemming van de afgeleverde tekening, zijn niet toegestaan.			
Print datum en tijd: 14-10-2020 17:54:47			

Opdrachtgever:	Naam : Mars Bouwmanagement en Vof Smale
Adres :	Pastoor Schuttestraat 18
Plaats :	8395 TN Steggerda
Telefoon :	0561-451098
Mobiel nr :	
E-mail :	smalevof@kpnmail.nl
Status :	Definitief ontwerp
Datum :	2020-08-12
Gewijzigd :	

BOUWBEDRIJF STEGEMAN BV

