


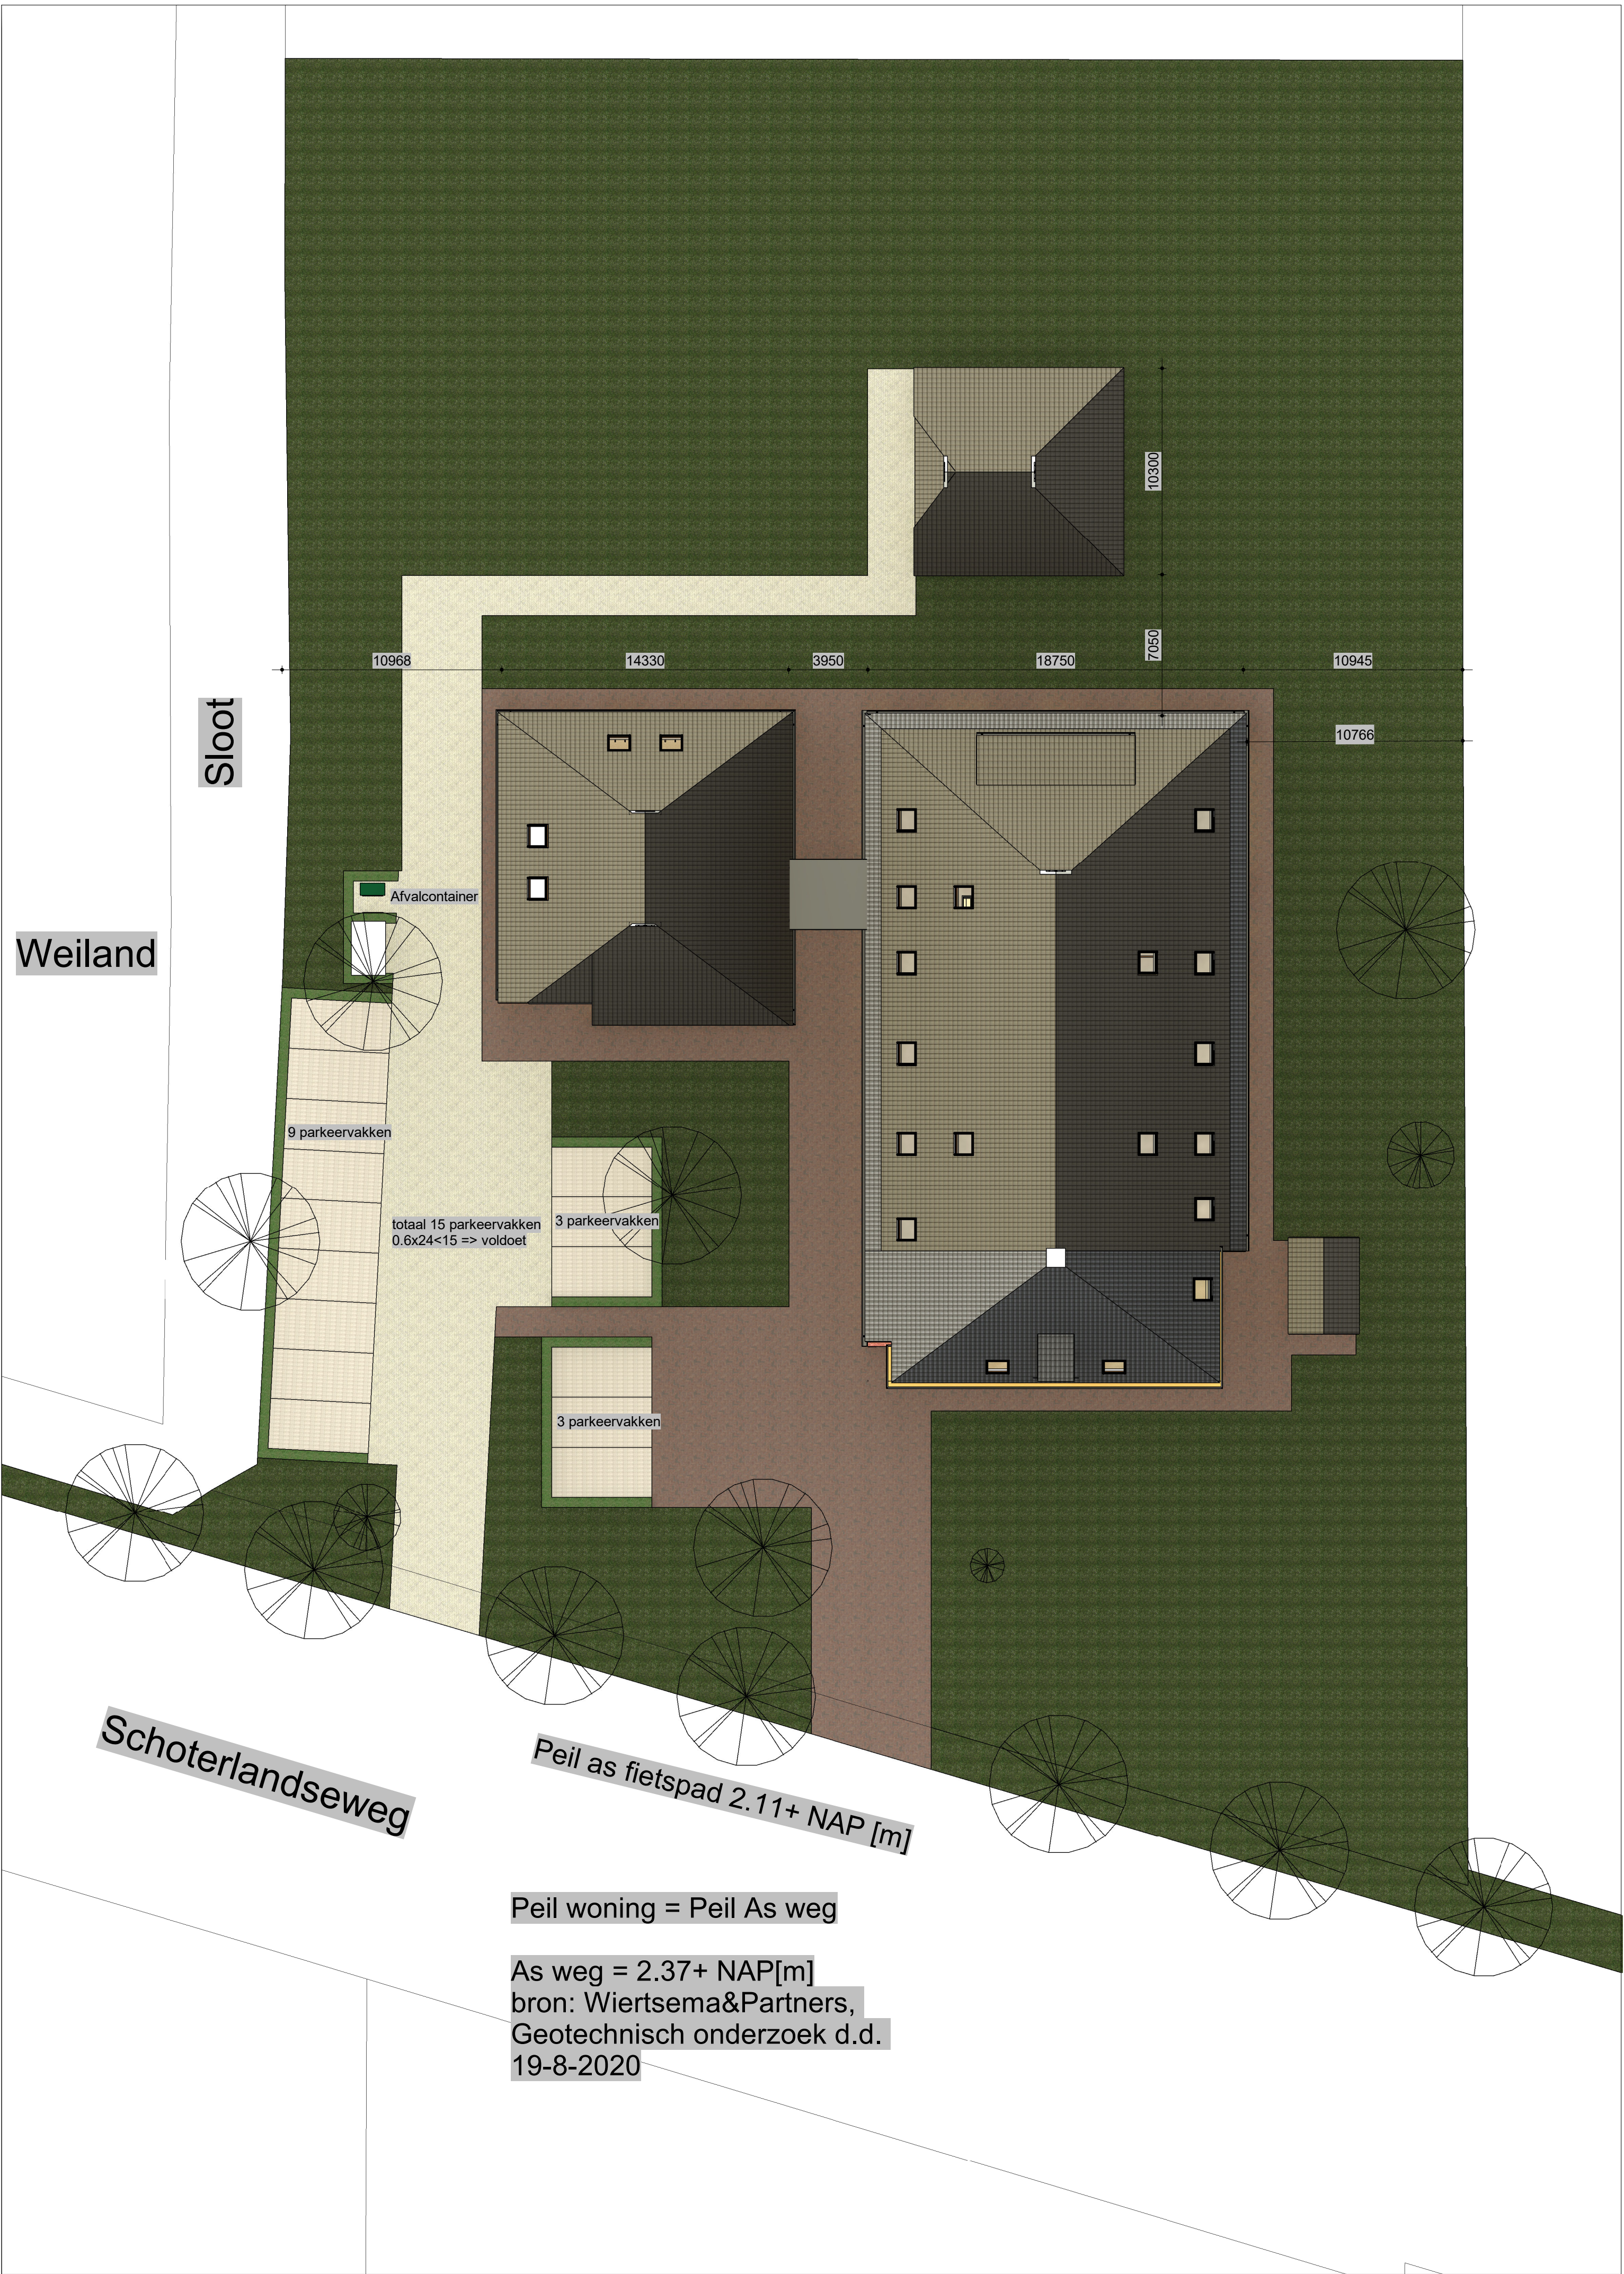

Terreininrichting
1 : 200

De tekeningen zijn niet geschikt voor opdrachten aan derden. In verband met sluisrecht en auteursrecht zullen de verspreide ruimten kleiner zijn dan de afmetingen op tekening.			
Verbouw van een woonboerderij Moskoupleats in Katlijk.			
Werkadres: 8455 JG Katlijk			
Onderdeel: Terreininrichtingsplan	Projectnummer:2020-022	Tekening nr.: NW_19	
BOUWBEDRIJF STEGEMAN BV			
PEPERGAWEG 20-22			
8396 GX PEPERGA			
Telefoon. 0561-441383			
Mobiel: info@bouwbedrijfstegeman.nl			
E-mail: info@bouwbedrijfstegeman.nl			
Opdrachtgever:			
Naam : Mars Bouwmanagement en Vof Smale			
Adres : Pastoor Schuttestraat 18			
Plaats : 8395 TN Steggerda			
Telefoon : 0561-451098			
Mobiel nr : smalevof@kpnmail.nl			
E-mail : smalevof@kpnmail.nl			
Getekend:			
Status : Definitief ontwerp			
Datum : 2020-08-12			
Gewijzigd : A 14-10-2020			
Schaal:	Formaat: C1		
Het auteursrecht wordt voorbehouden overeenkomstig de wet CAD tekeningen, geen handmatige wijzigingen toegestaan. Niet uit deze tekening zijn overgenomen, worden anderszins vermeld, van andere opdrachten en/of van derden.			
Print datum en tijd: 3-11-2020 13:06:35			