


BUITENSPOORT

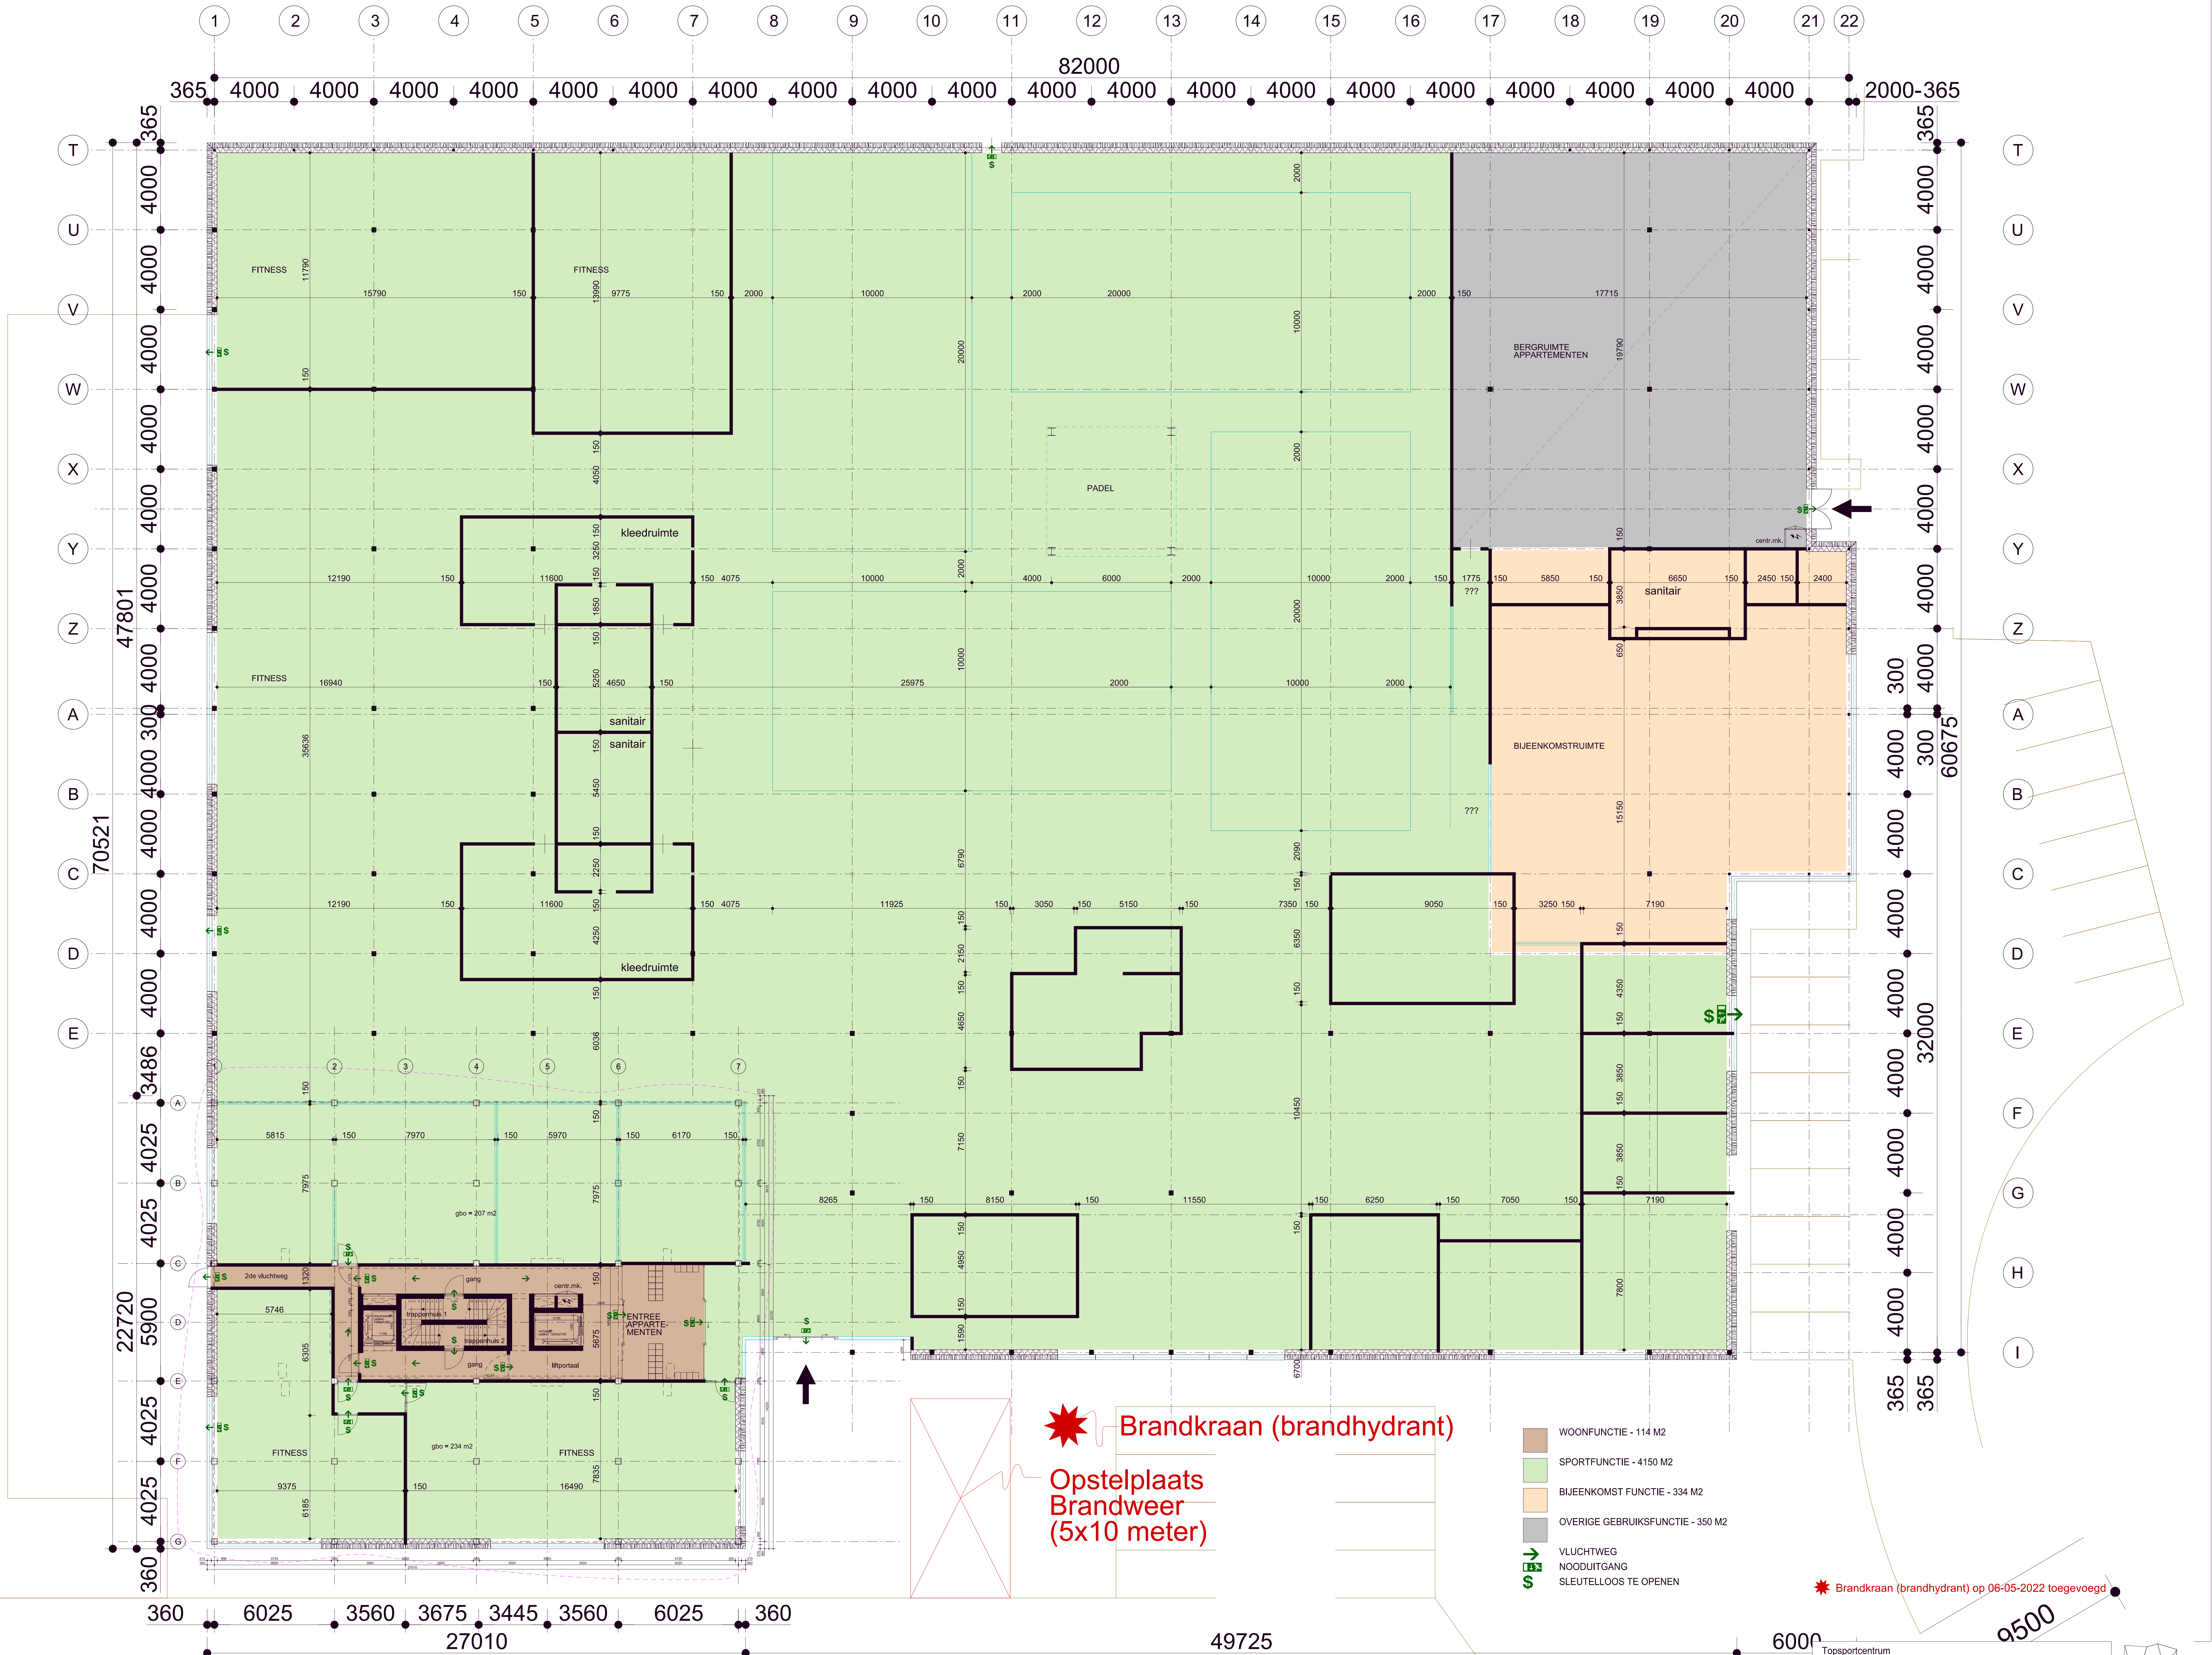

Brandkraan (brandhydrant)

Opstelplaats
Brandweer
(5x10 meter)

- WOONFUNCTIE - 114 M2
- SPORTFUNCTIE - 4150 M2
- BIJeenKOMST FUNCTIE - 334 M2
- OVERIGE GEBRUIKSFUNCTIE - 350 M2
- VLUCHTWEG
- NOODUITGANG
- SLEUTELLOOS TE OPENEN

Brandkraan (brandhydrant) op 06-05-2022 toegevoegd