



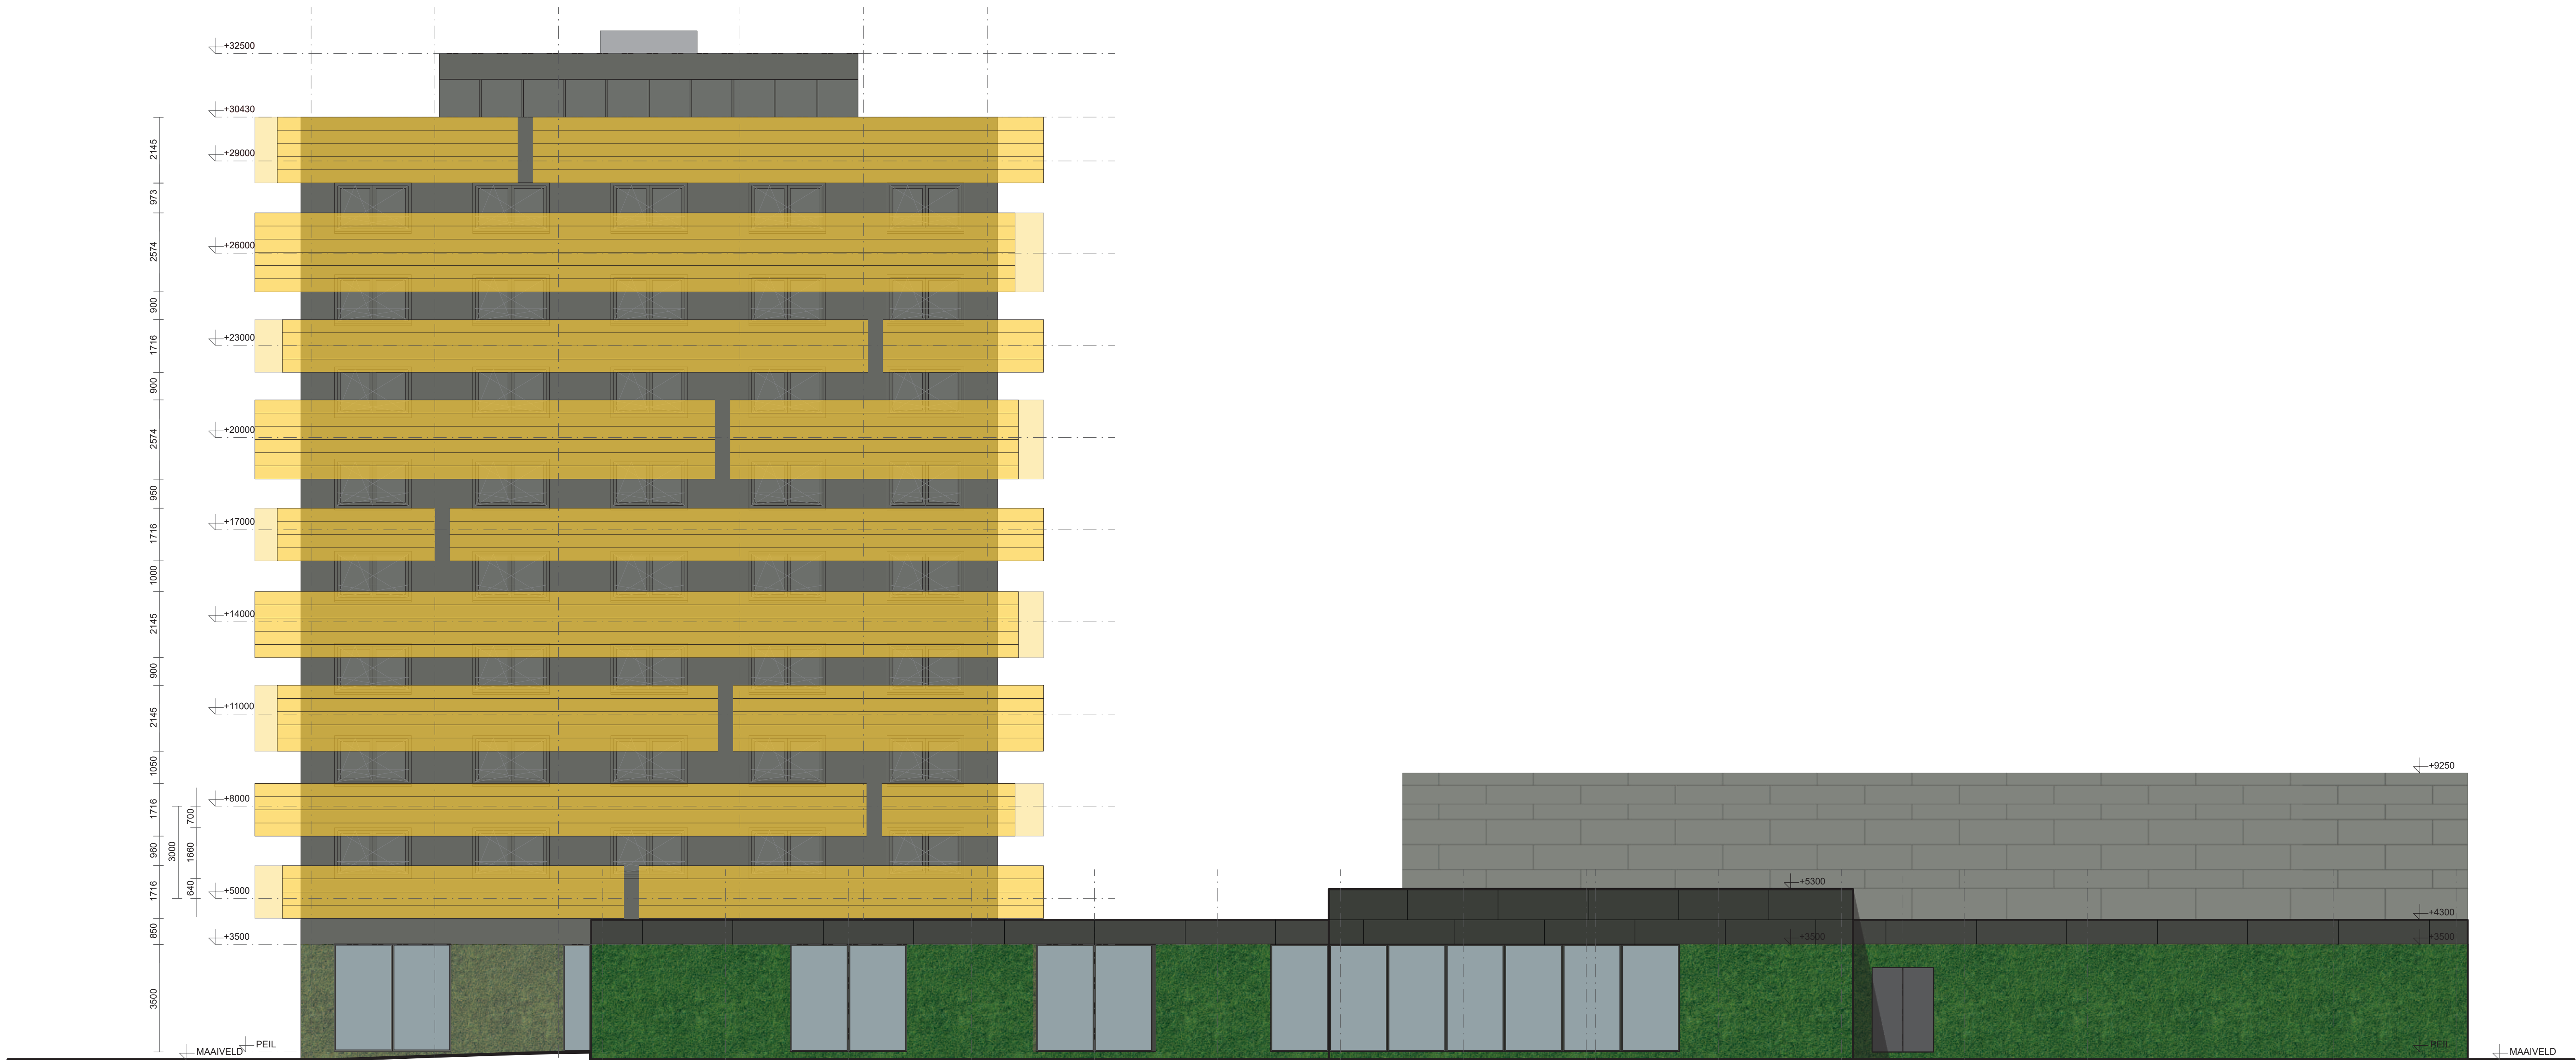


AANZICHT ZUIDGEVEL

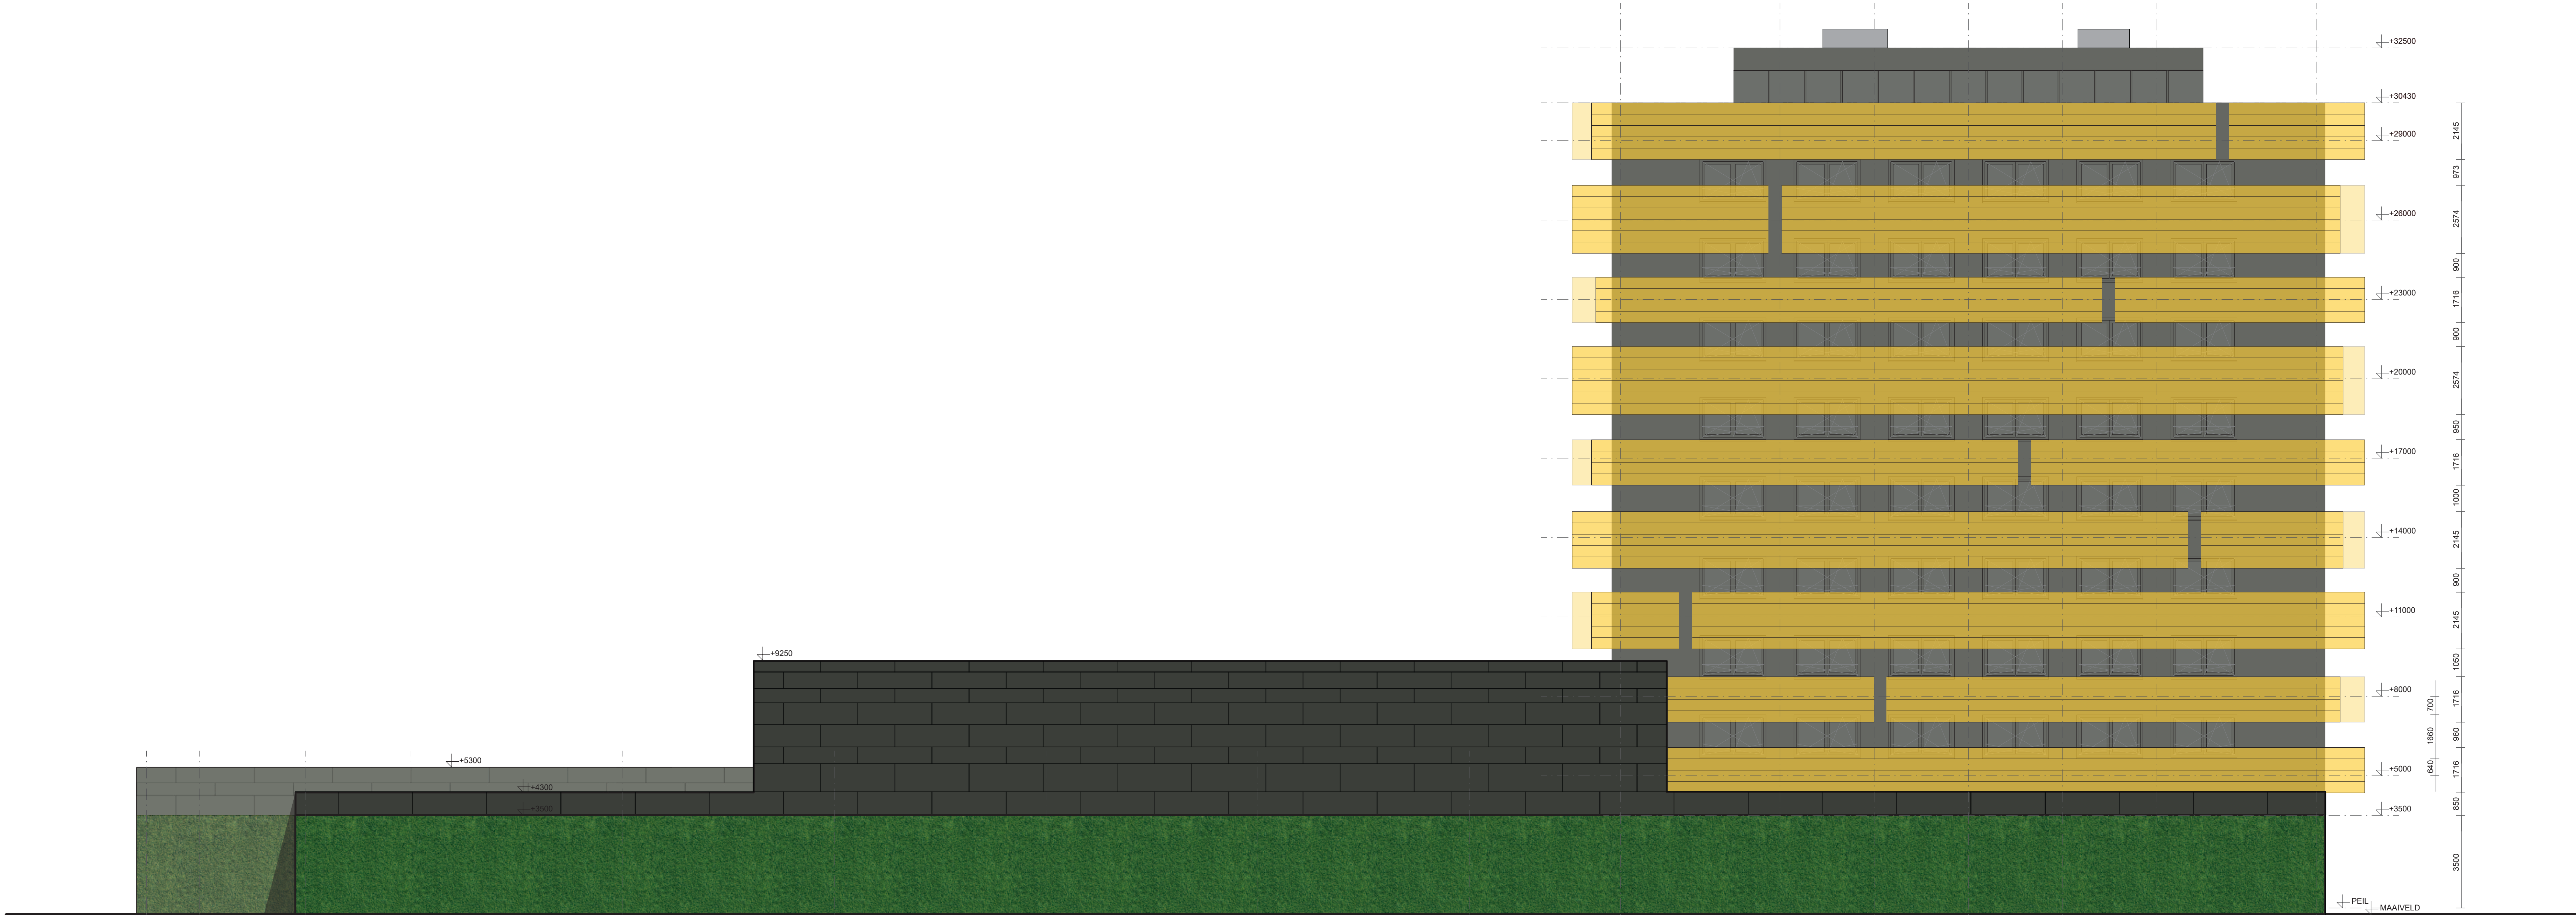

AANZICHT OOSTGEVEL



AANZICHT NOORDGEVEL

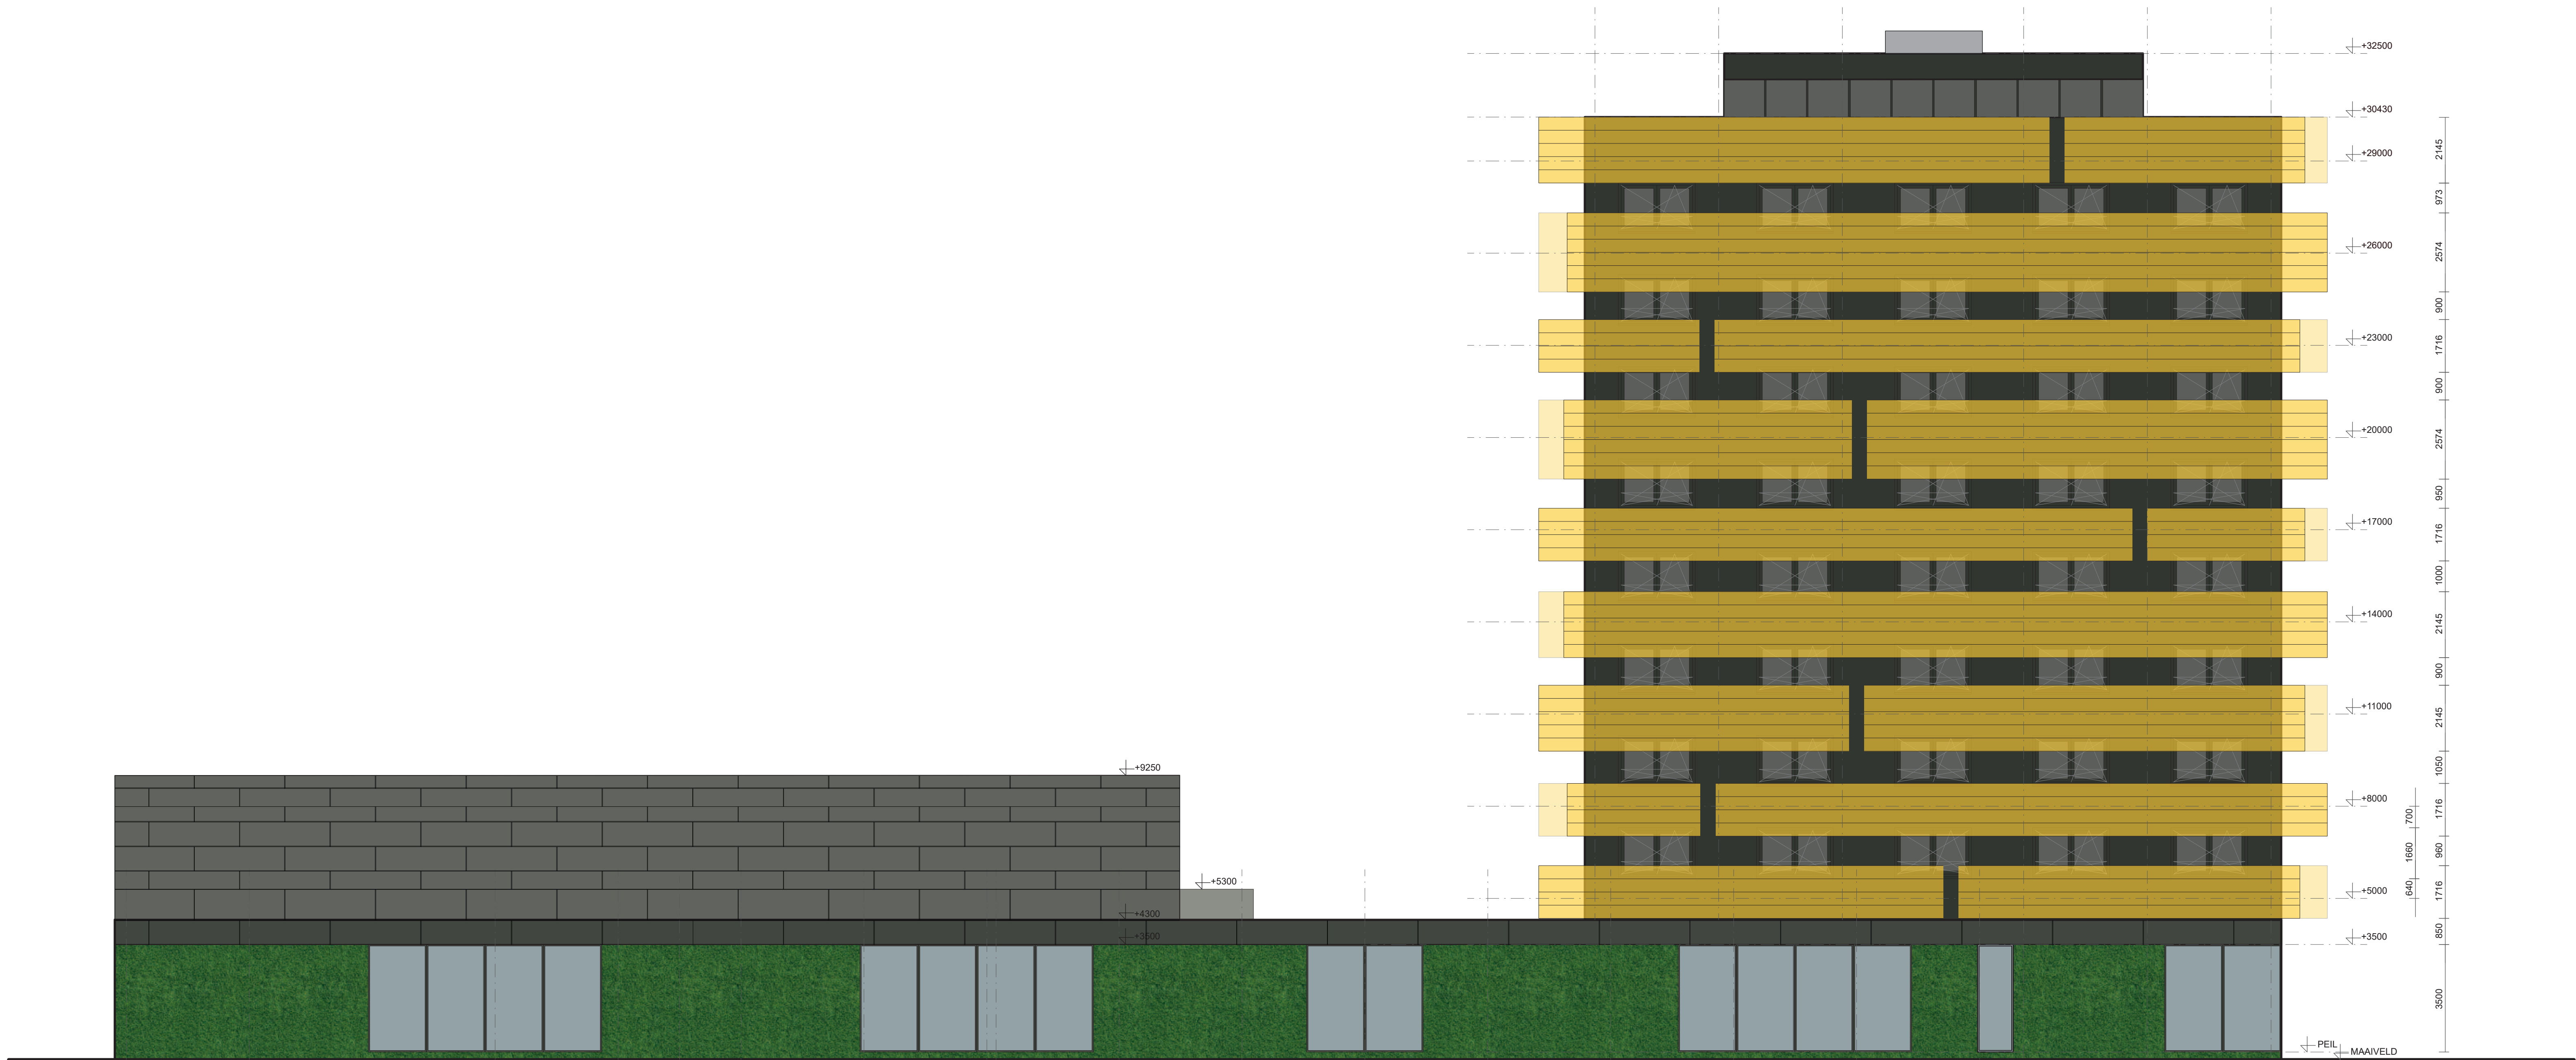

AANZICHT WESTGEVEL