
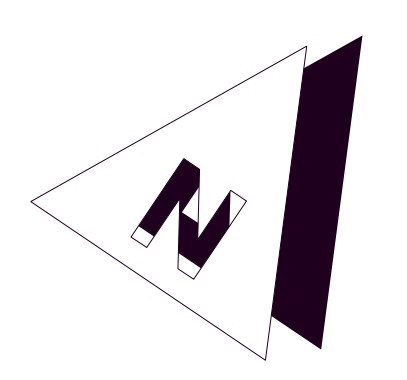


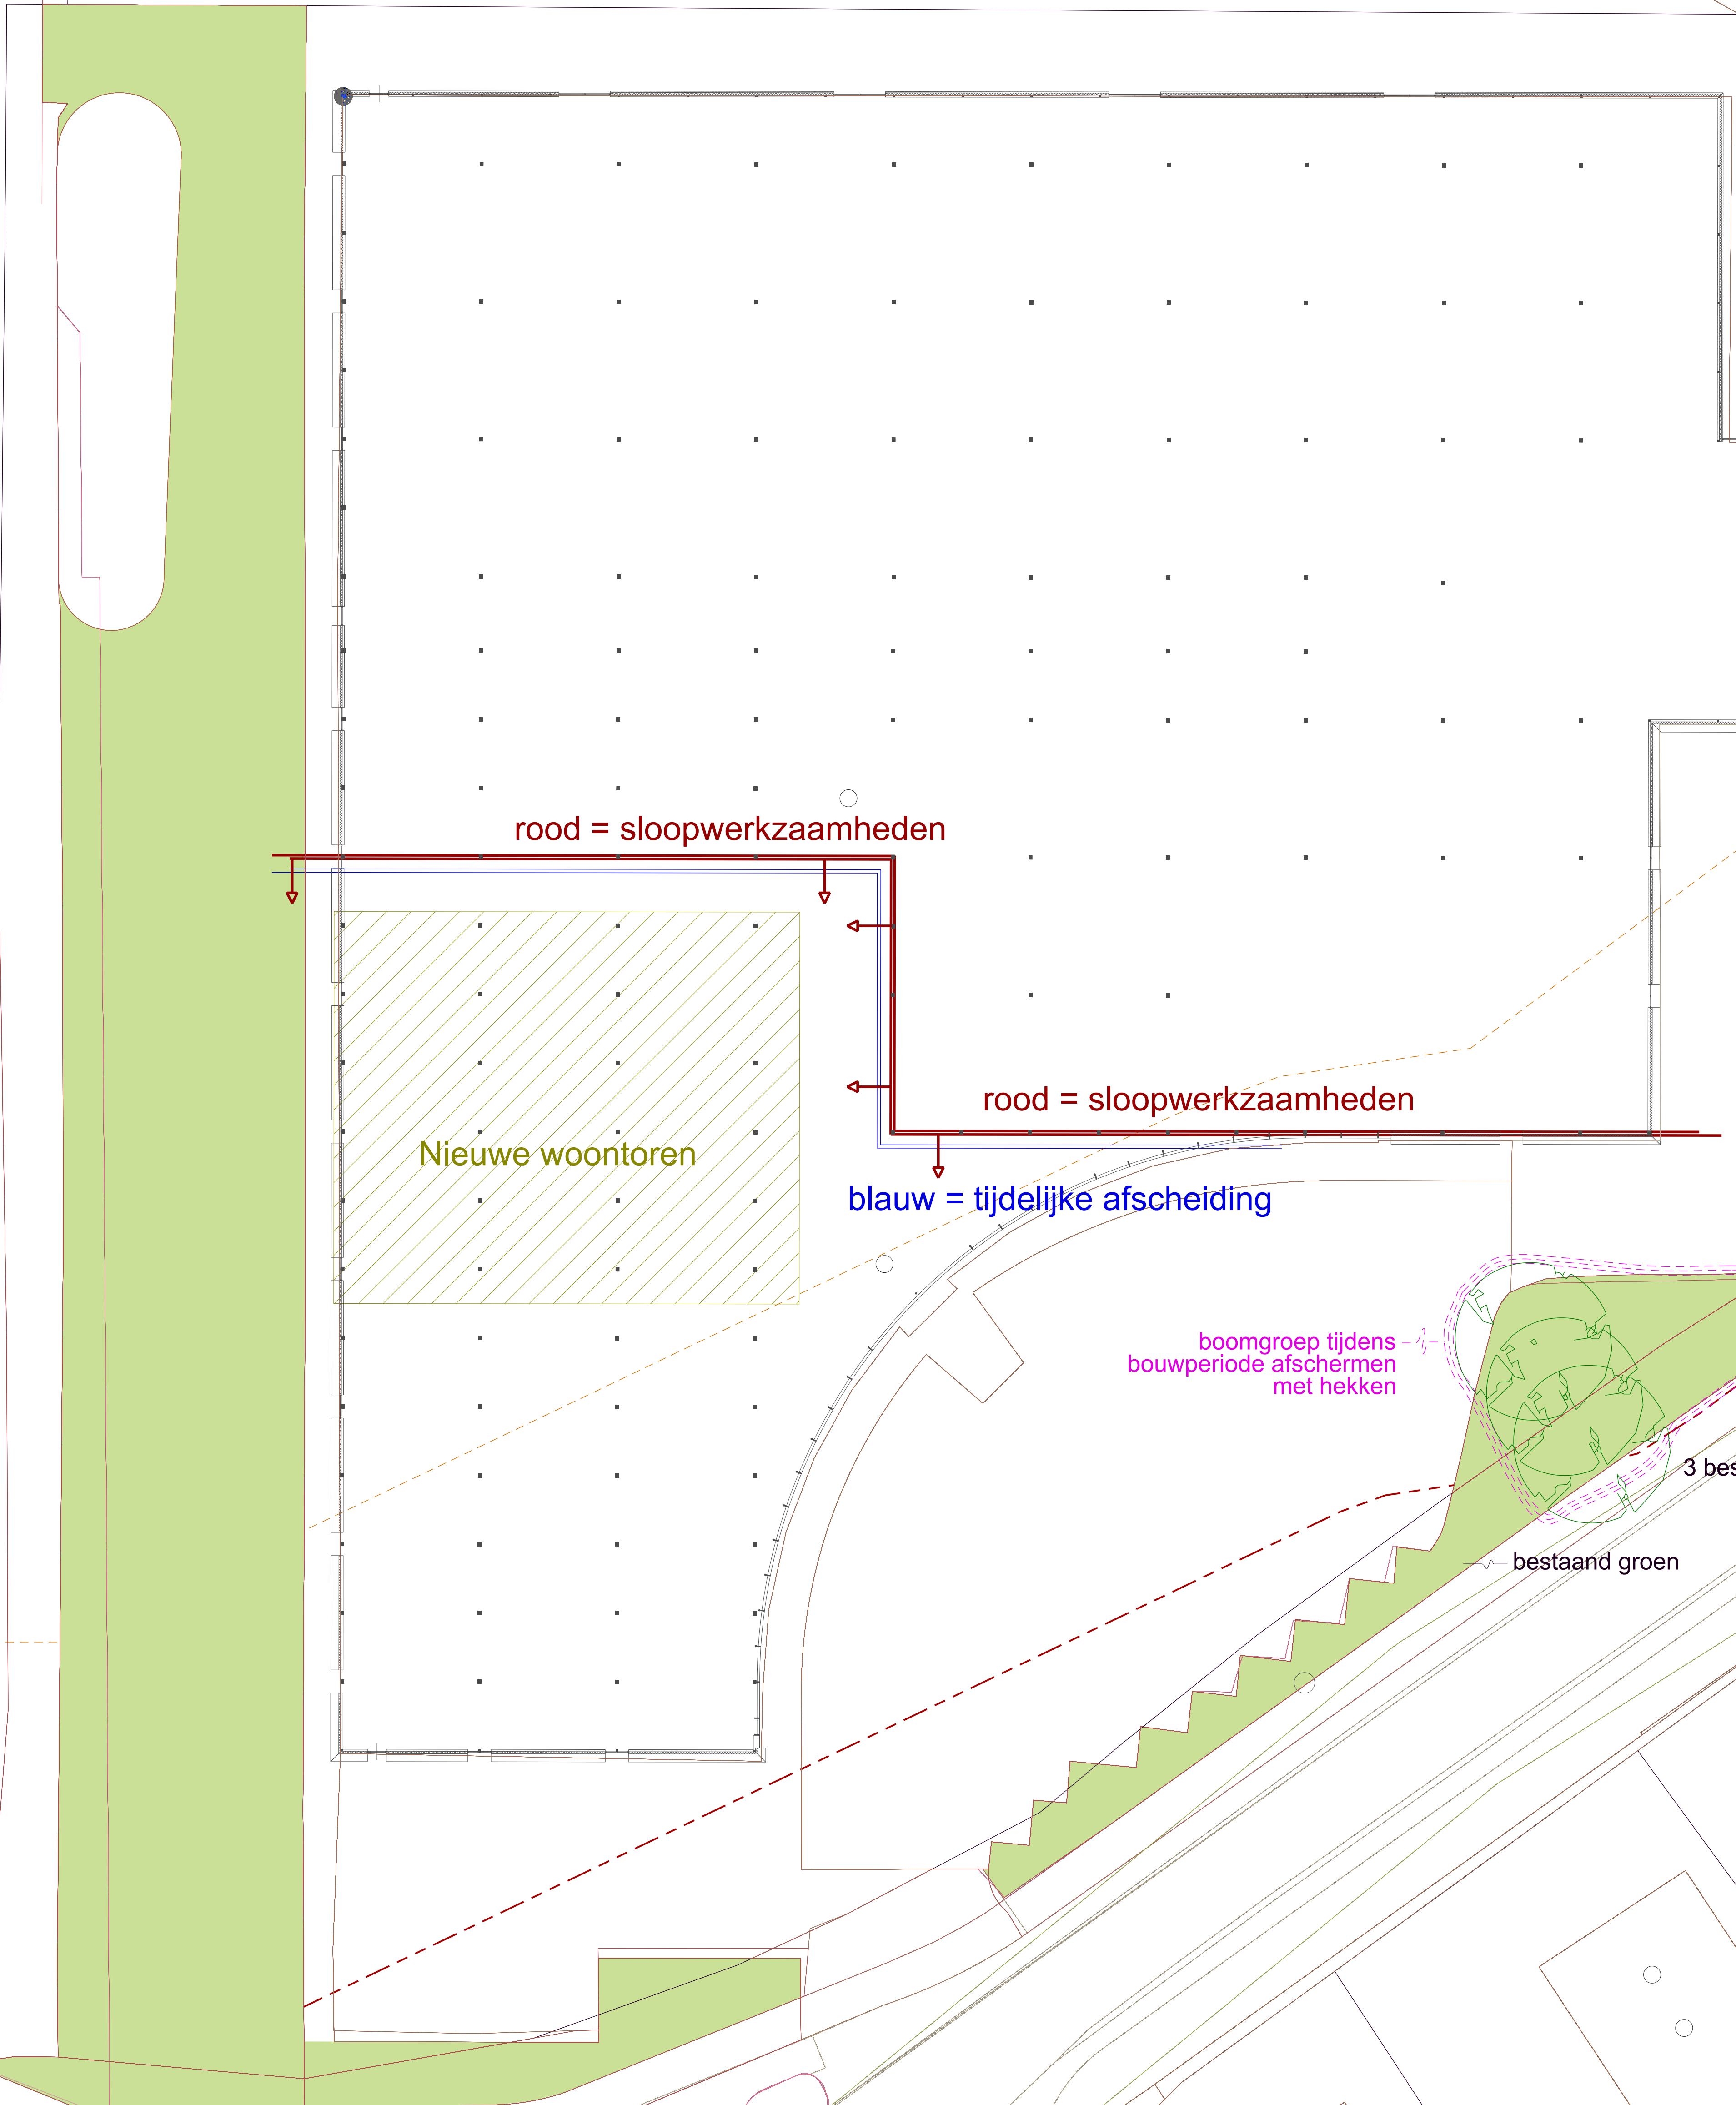

--- Hogedruk gasleiding
--- 25 meter contour gasleiding

Topsportcentrum		
Heremaweg te Heerenveen		
Opdrachtgever: Zwanenburg Projecten BV		
Onderdeel: Bestaande situatie met sloopwerken		
Schaal: 1:200	Werknummer: 21.04	Blad
Datum: 06-03-2022	STATUS: ADV - versie 5	S-01