


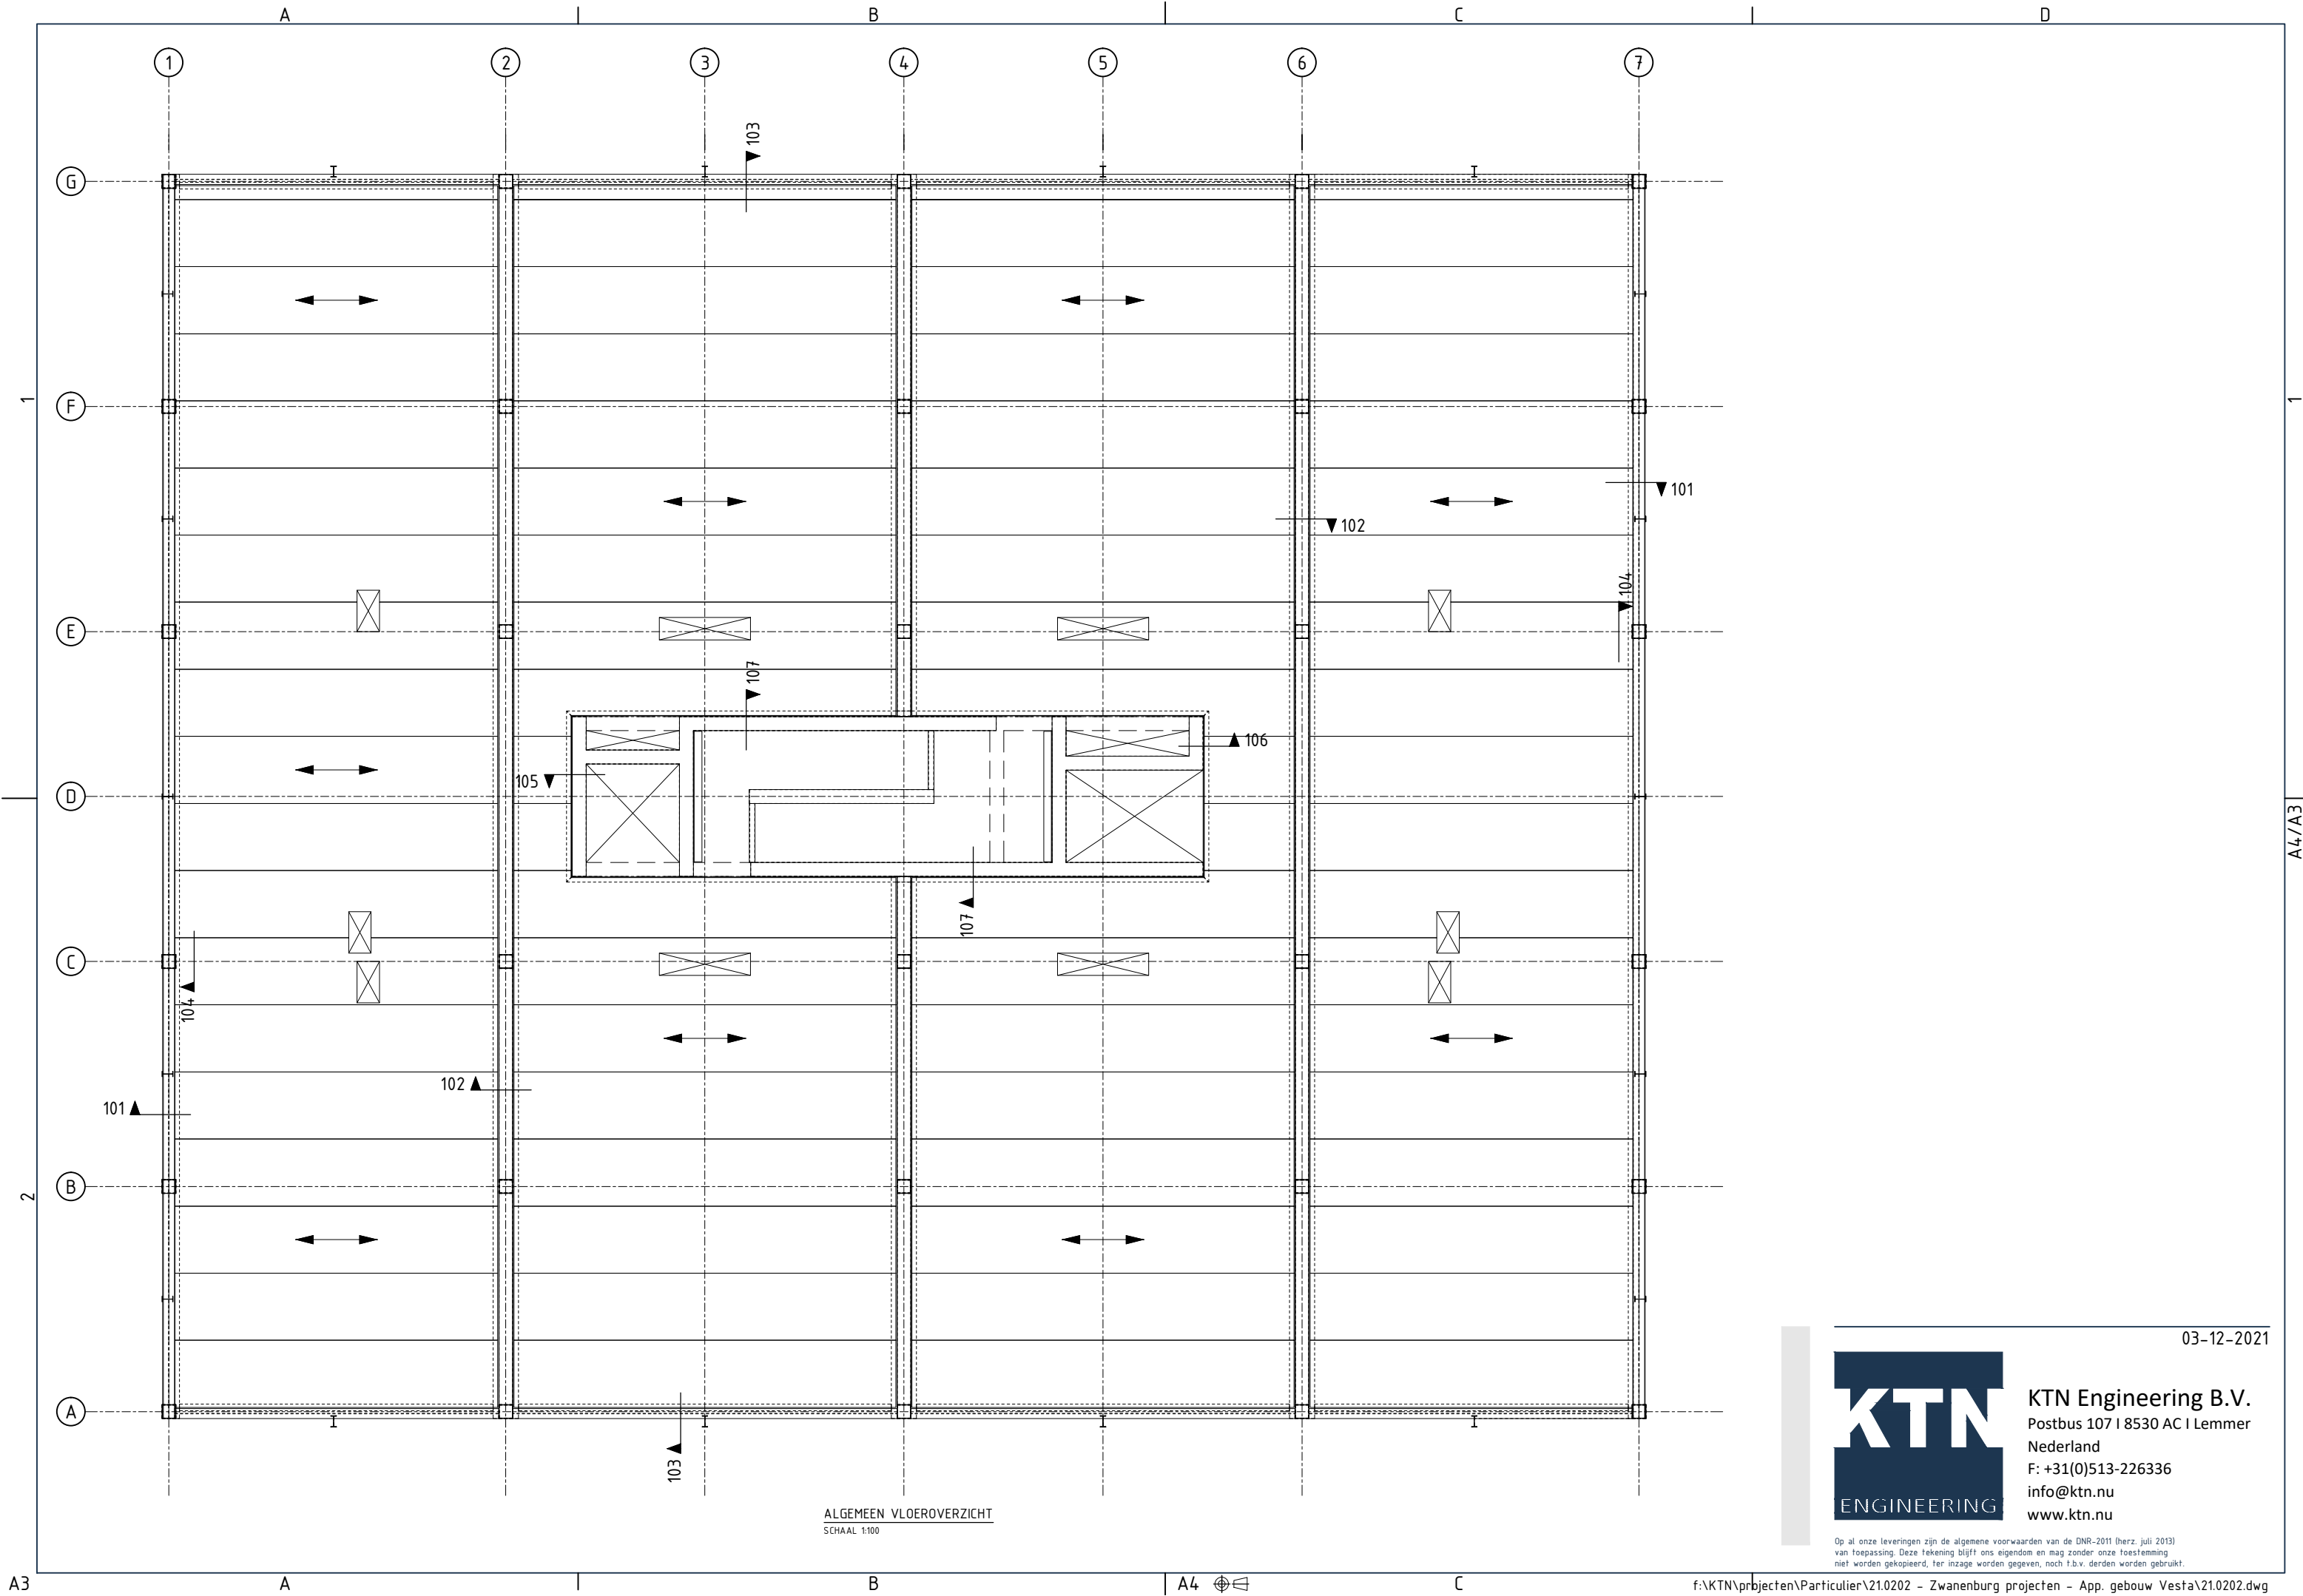


ALGEMEEN VLOEROVERZICHT
SCHAAL 1:100

03-12-2021



KTN Engineering B.V.
Postbus 107 | 8530 AC | Lemmer
Nederland
F: +31(0)513-226336
info@ktn.nu
www.ktn.nu

Op al onze leveringen zijn de algemene voorwaarden van de DNR-2011 (herz. juli 2013) van toepassing. Deze tekening blijft ons eigendom en mag zonder onze toestemming niet worden gekopieerd, ter inzage worden gegeven, noch t.b.v. derden worden gebruikt.

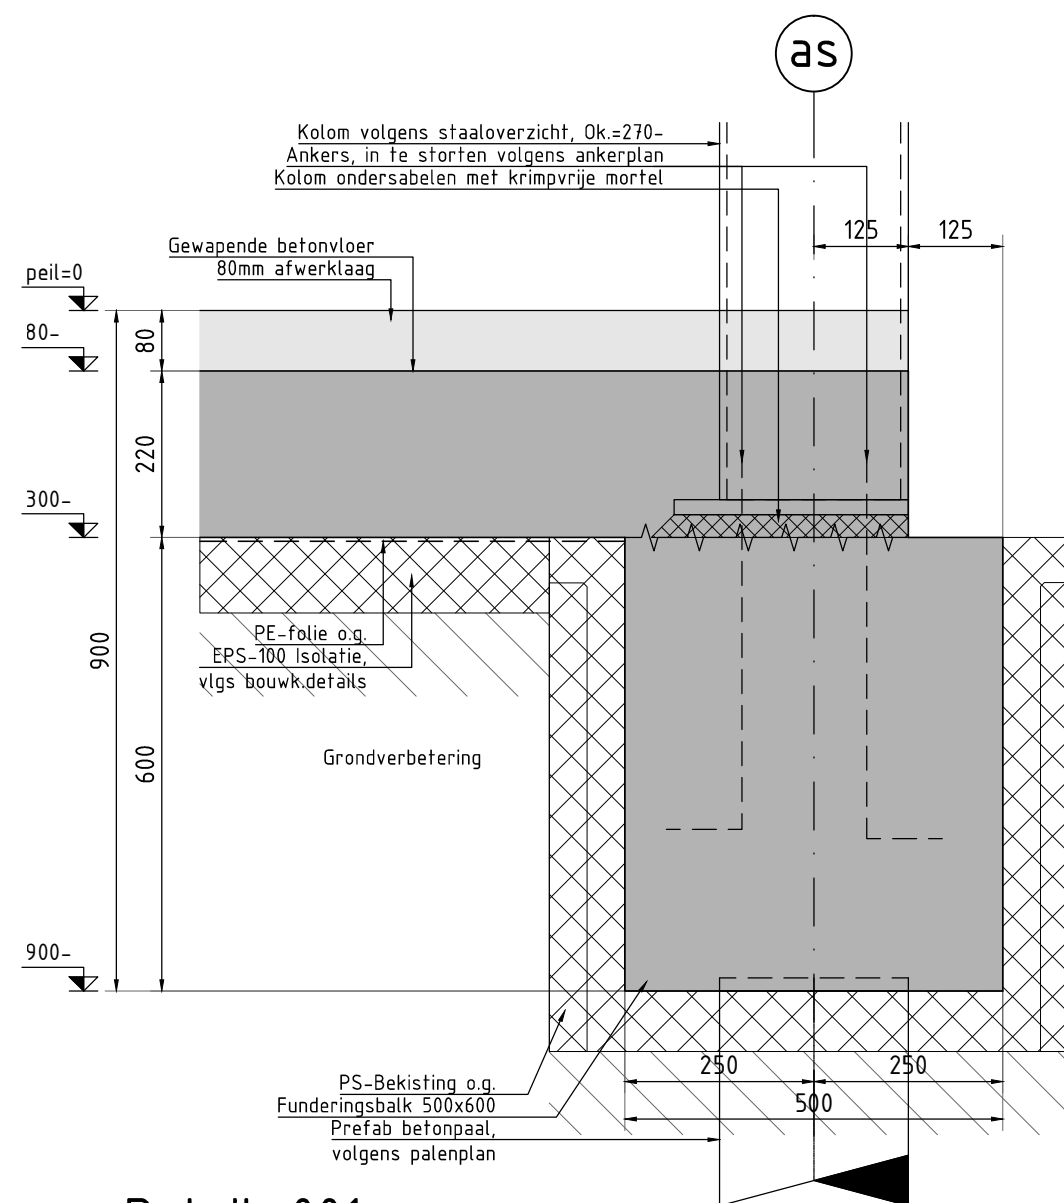

Detail: 001


SCHAAL: 1:10

03-12-2021



KTN Engineering B.V.
Postbus 107 | 8530 AC | Lemmer
Nederland
F: +31(0)513-226336
info@ktn.nu
www.ktn.nu

Op al onze leveringen zijn de algemene voorwaarden van de DNR-2011 (herz. juli 2013) van toepassing. Deze tekening blijft ons eigendom en mag zonder onze toestemming niet worden gekopieerd, ter inzage worden gegeven, noch t.b.v. derden worden gebruikt.

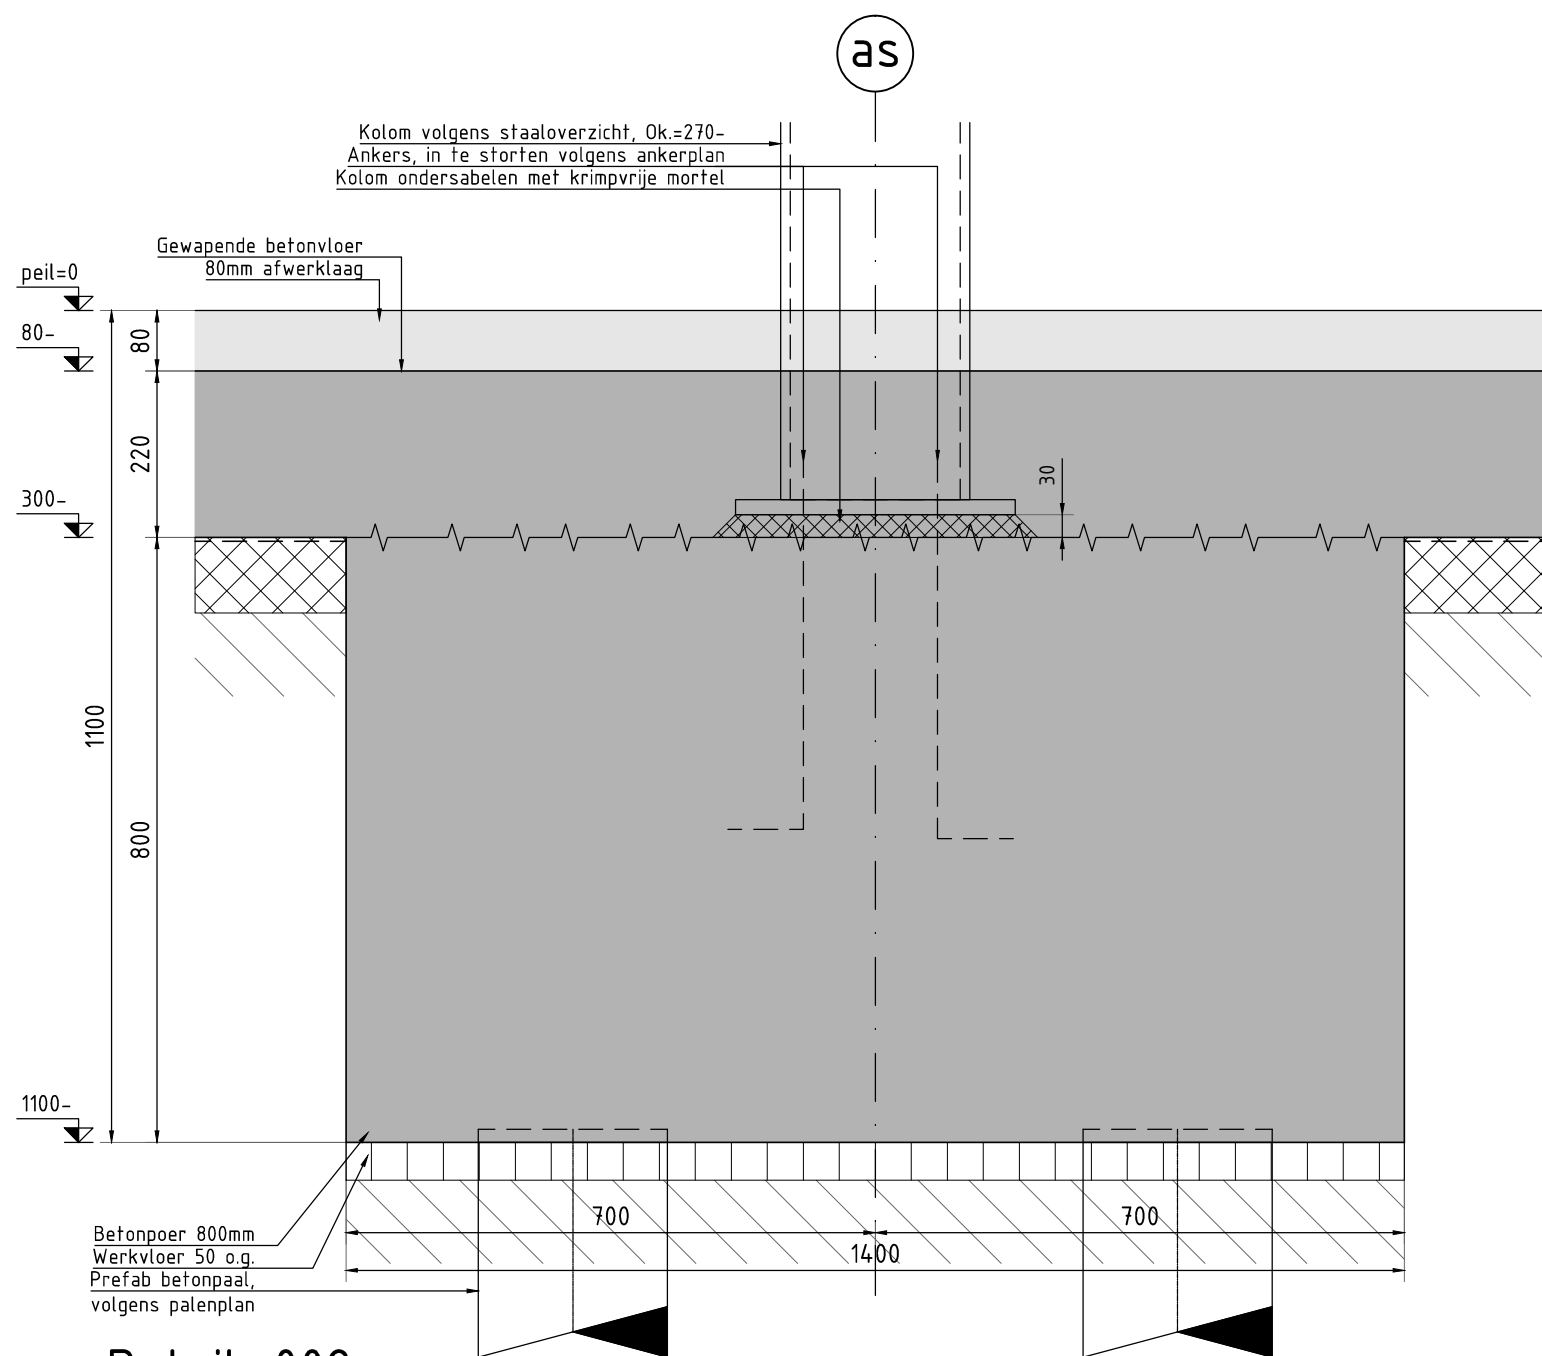

Detail: 002


SCHAAL: 1:10



KTN Engineering B.V.
Postbus 107 | 8530 AC | Lemmer
Nederland
F: +31(0)513-226336
info@ktn.nu
www.ktn.nu

Op al onze leveringen zijn de algemene voorwaarden van de DNR-2011 (herz. juli 2013) van toepassing. Deze tekening blijft ons eigendom en mag zonder onze toestemming niet worden gekopieerd, ter inzage worden gegeven, noch t.b.v. derden worden gebruikt.

03-12-2021

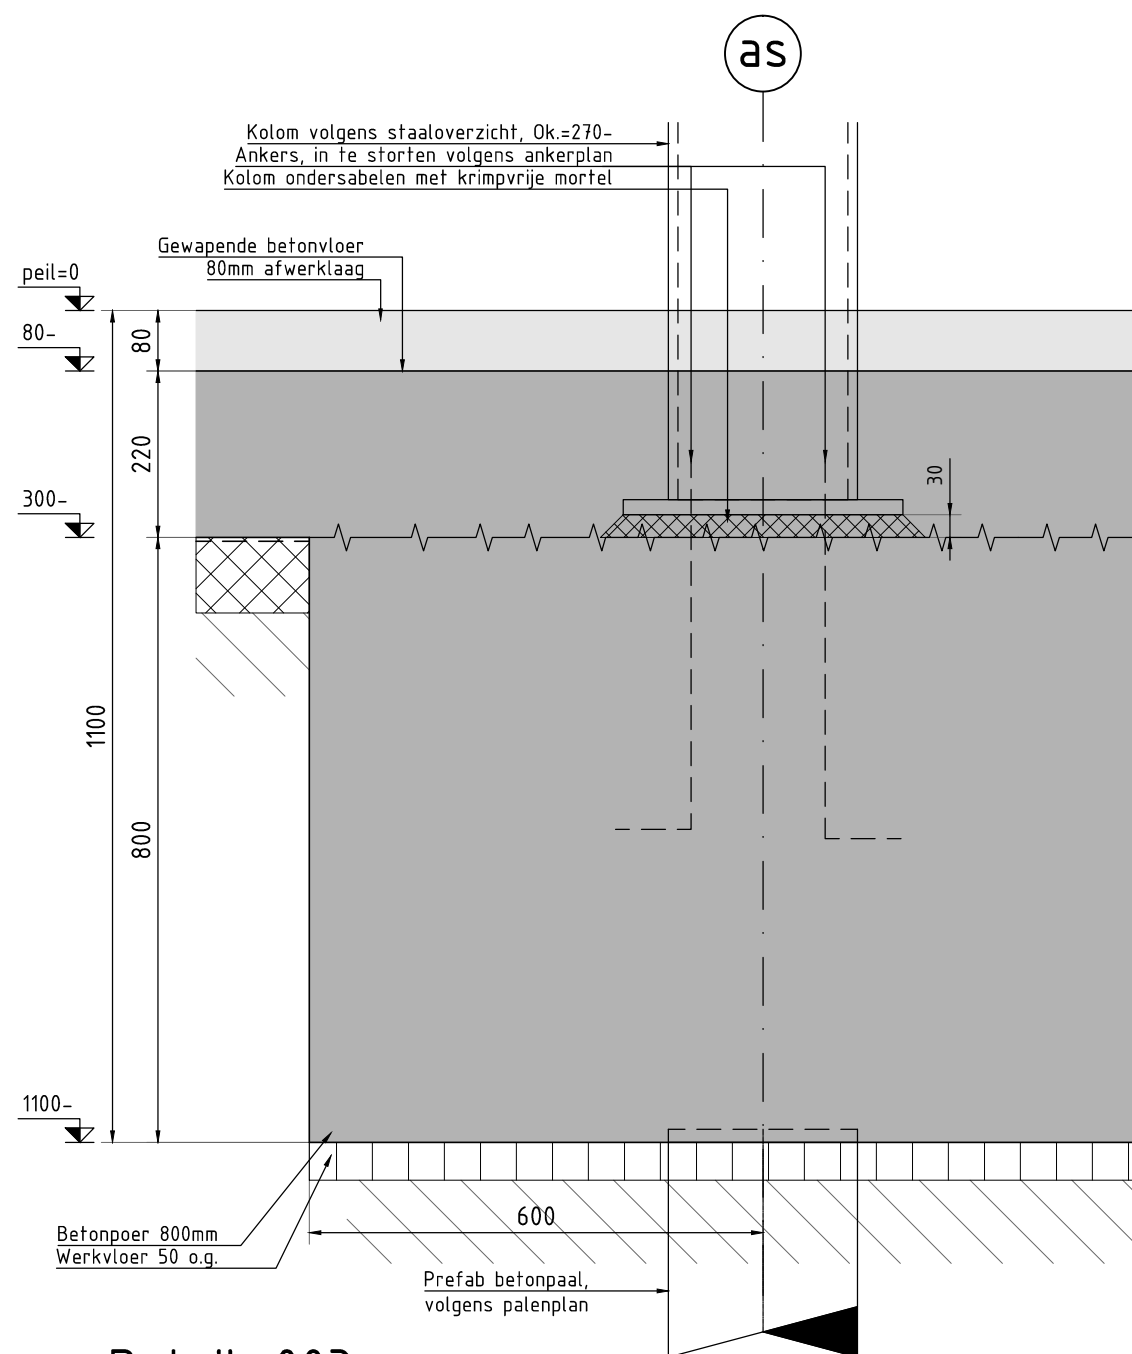

Detail: 003


SCHAAL: 1:10

03-12-2021



KTN Engineering B.V.
Postbus 107 | 8530 AC | Lemmer
Nederland
F: +31(0)513-226336
info@ktn.nu
www.ktn.nu

Op al onze leveringen zijn de algemene voorwaarden van de DNR-2011 (herz. juli 2013)
van toepassing. Deze tekening blijft ons eigendom en mag zonder onze toestemming
niet worden gekopieerd, ter inzage worden gegeven, noch t.b.v. derden worden gebruikt.

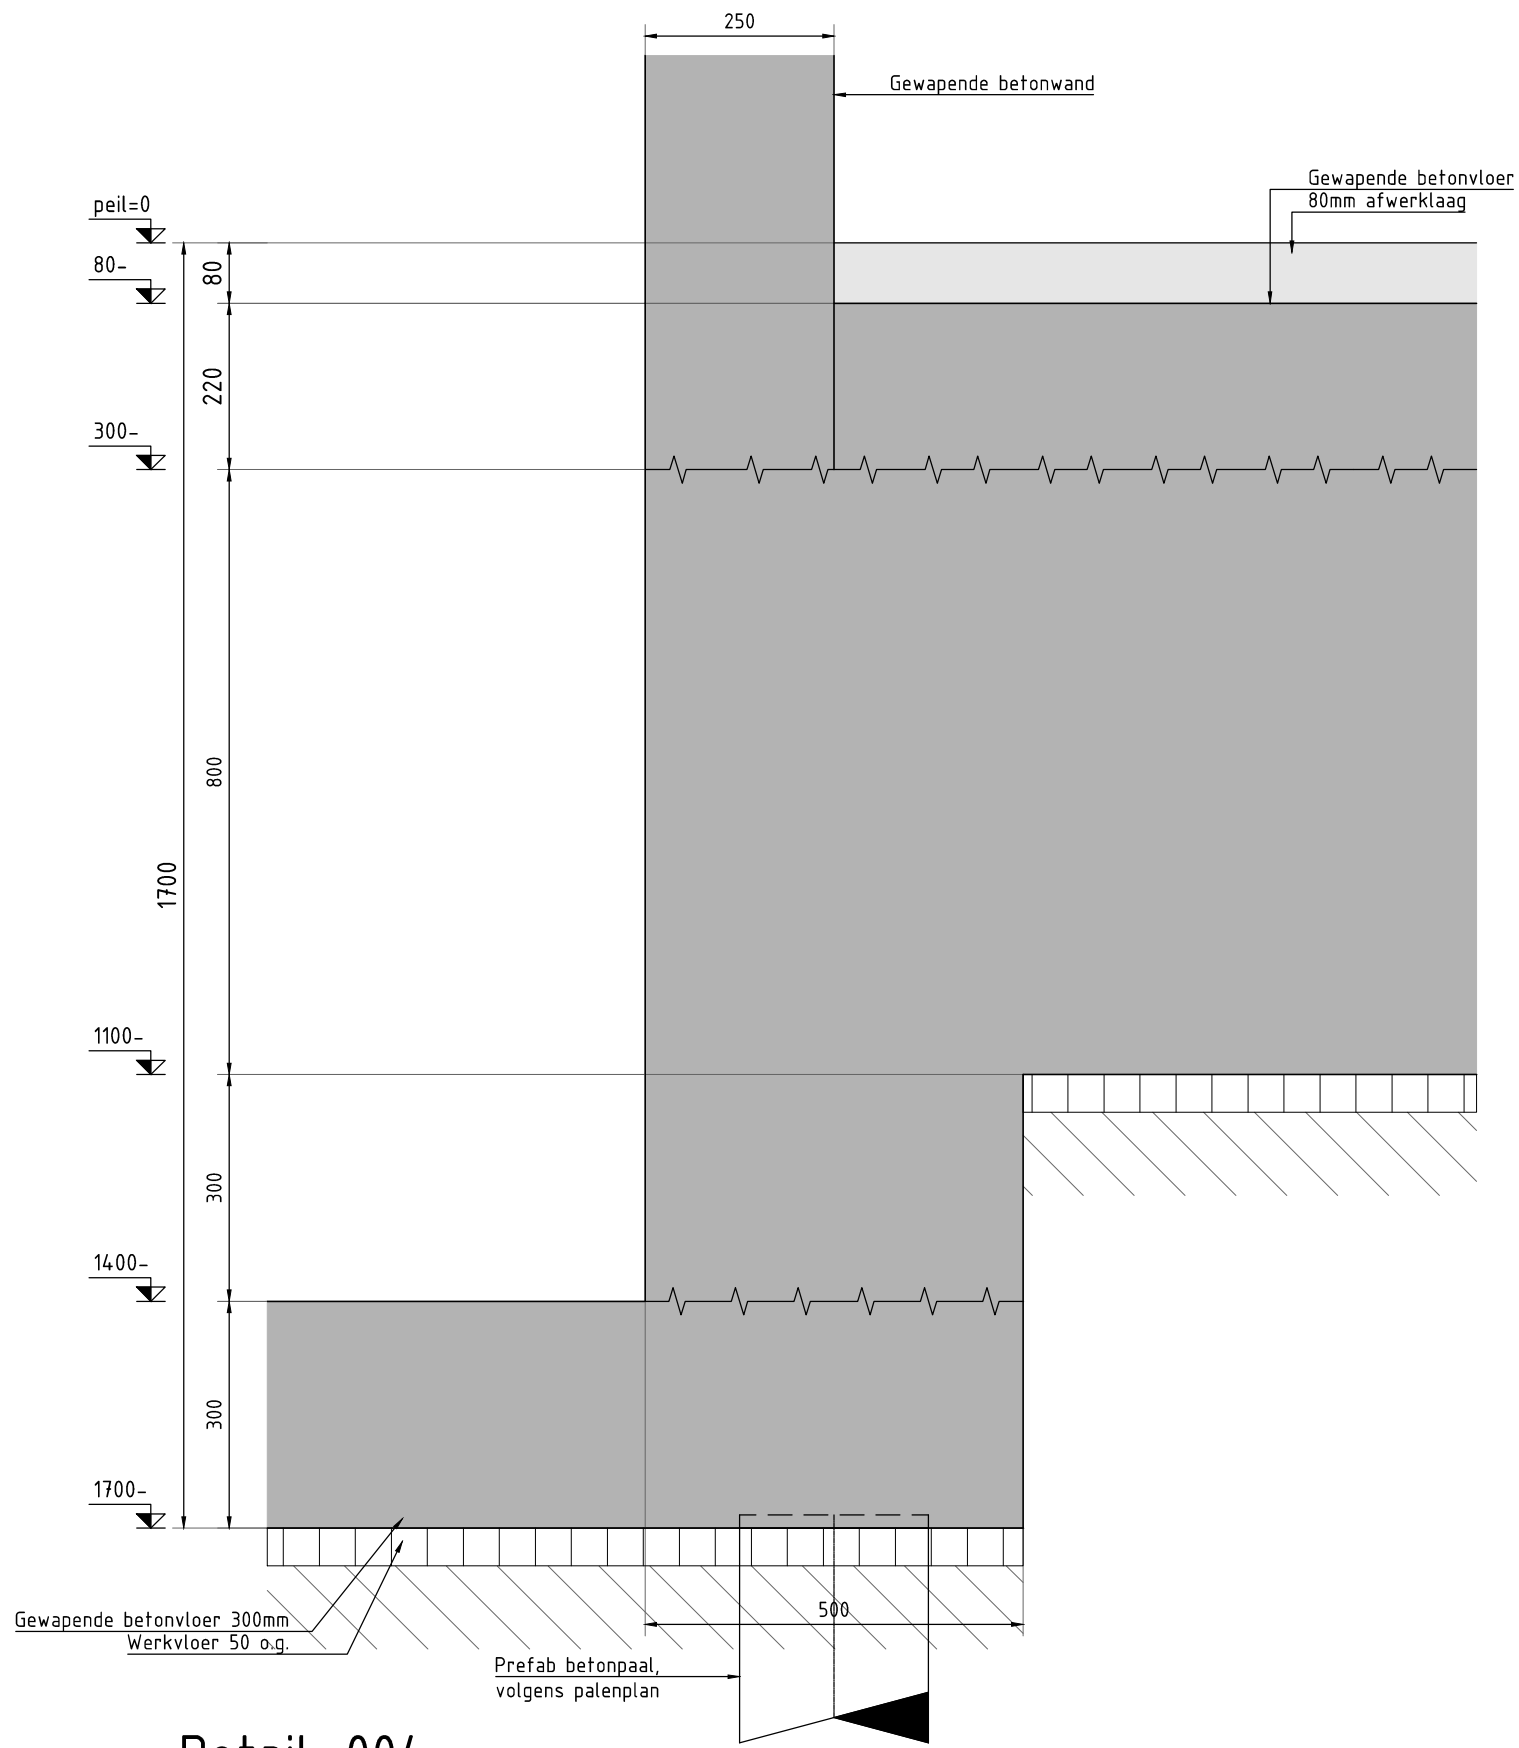

Detail: 004


SCHAAL: 1:10




KTN Engineering B.V.
Postbus 107 | 8530 AC | Lemmer
Nederland
F: +31(0)513-226336
info@ktn.nu
www.ktn.nu

03-12-2021

Op al onze leveringen zijn de algemene voorwaarden van de DNR-2011 (herz. juli 2013) van toepassing. Deze tekening blijft ons eigendom en mag zonder onze toestemming niet worden gekopieerd, ter inzage worden gegeven, noch t.b.v. derden worden gebruikt.

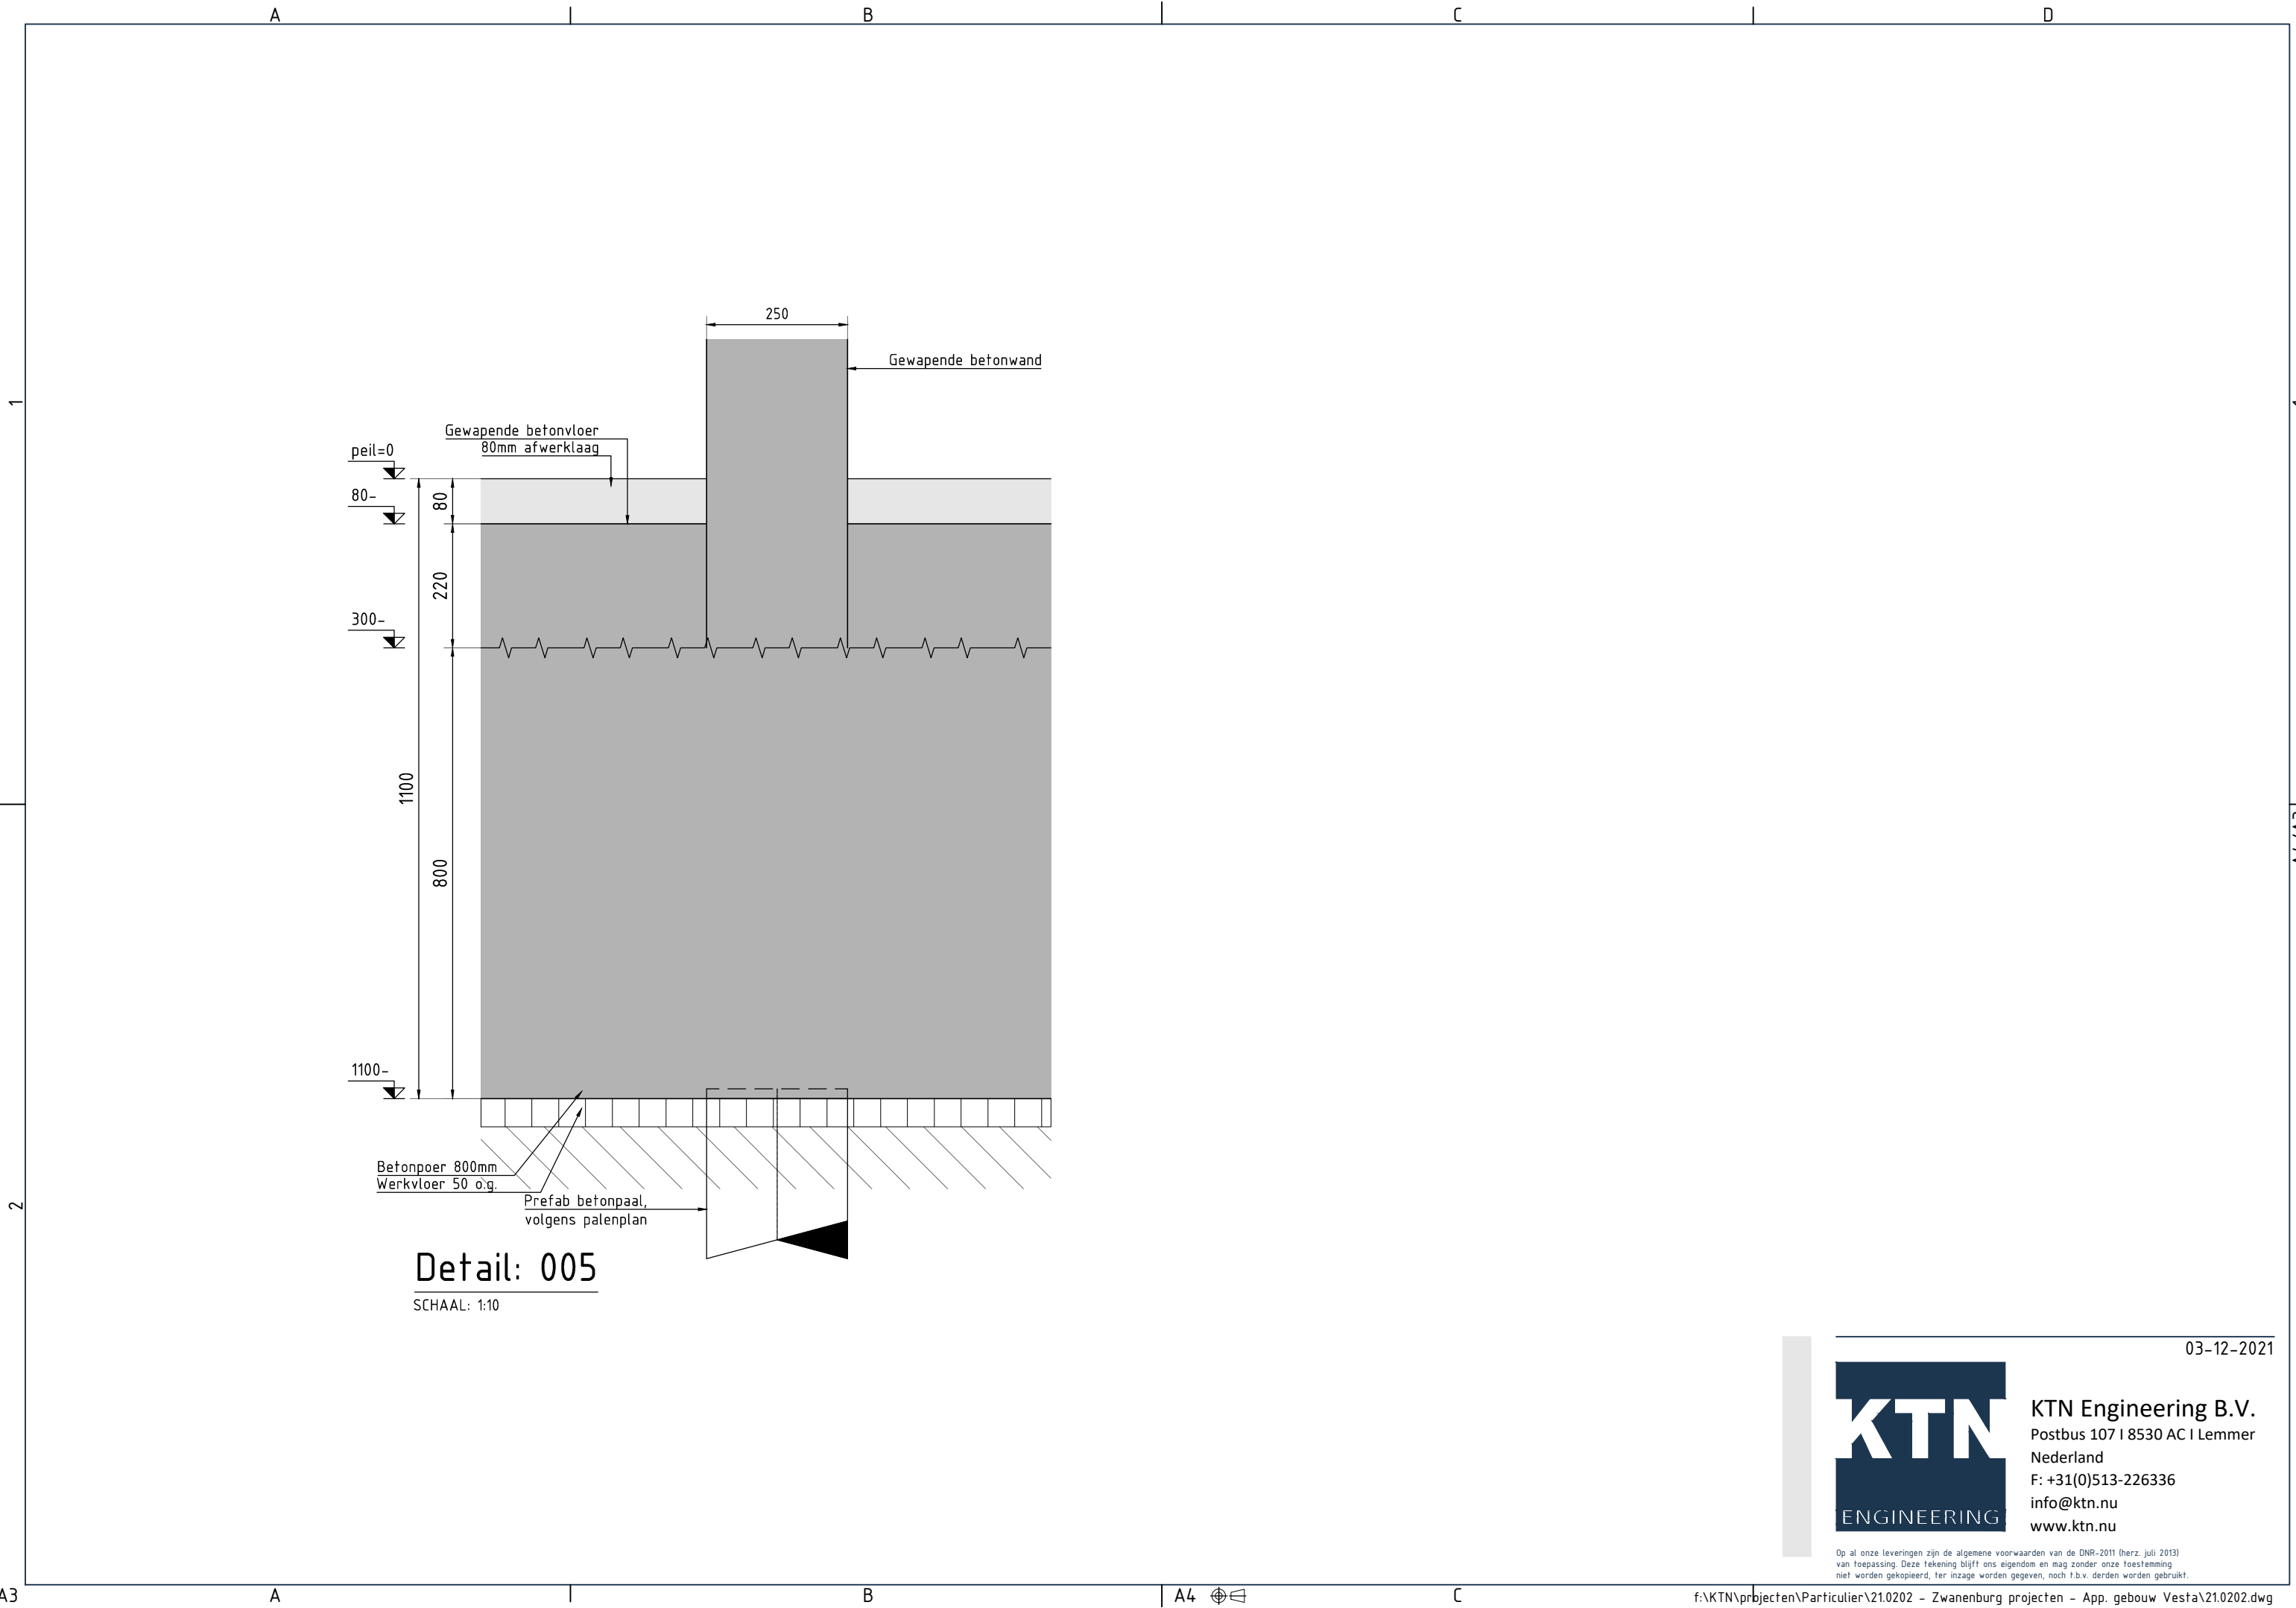

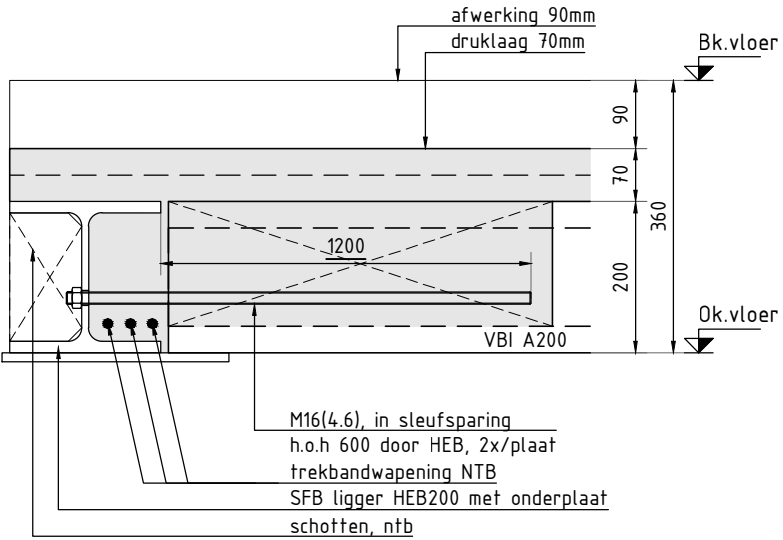

Detail: 101


SCHAAL: 1:10



KTN Engineering B.V.
Postbus 107 | 8530 AC | Lemmer
Nederland
F: +31(0)513-226336
info@ktn.nu
www.ktn.nu

Op al onze leveringen zijn de algemene voorwaarden van de DNR-2011 (herz. juli 2013) van toepassing. Deze tekening blijft ons eigendom en mag zonder onze toestemming niet worden gekopieerd, ter inzage worden gegeven, noch t.b.v. derden worden gebruikt.

03-12-2021

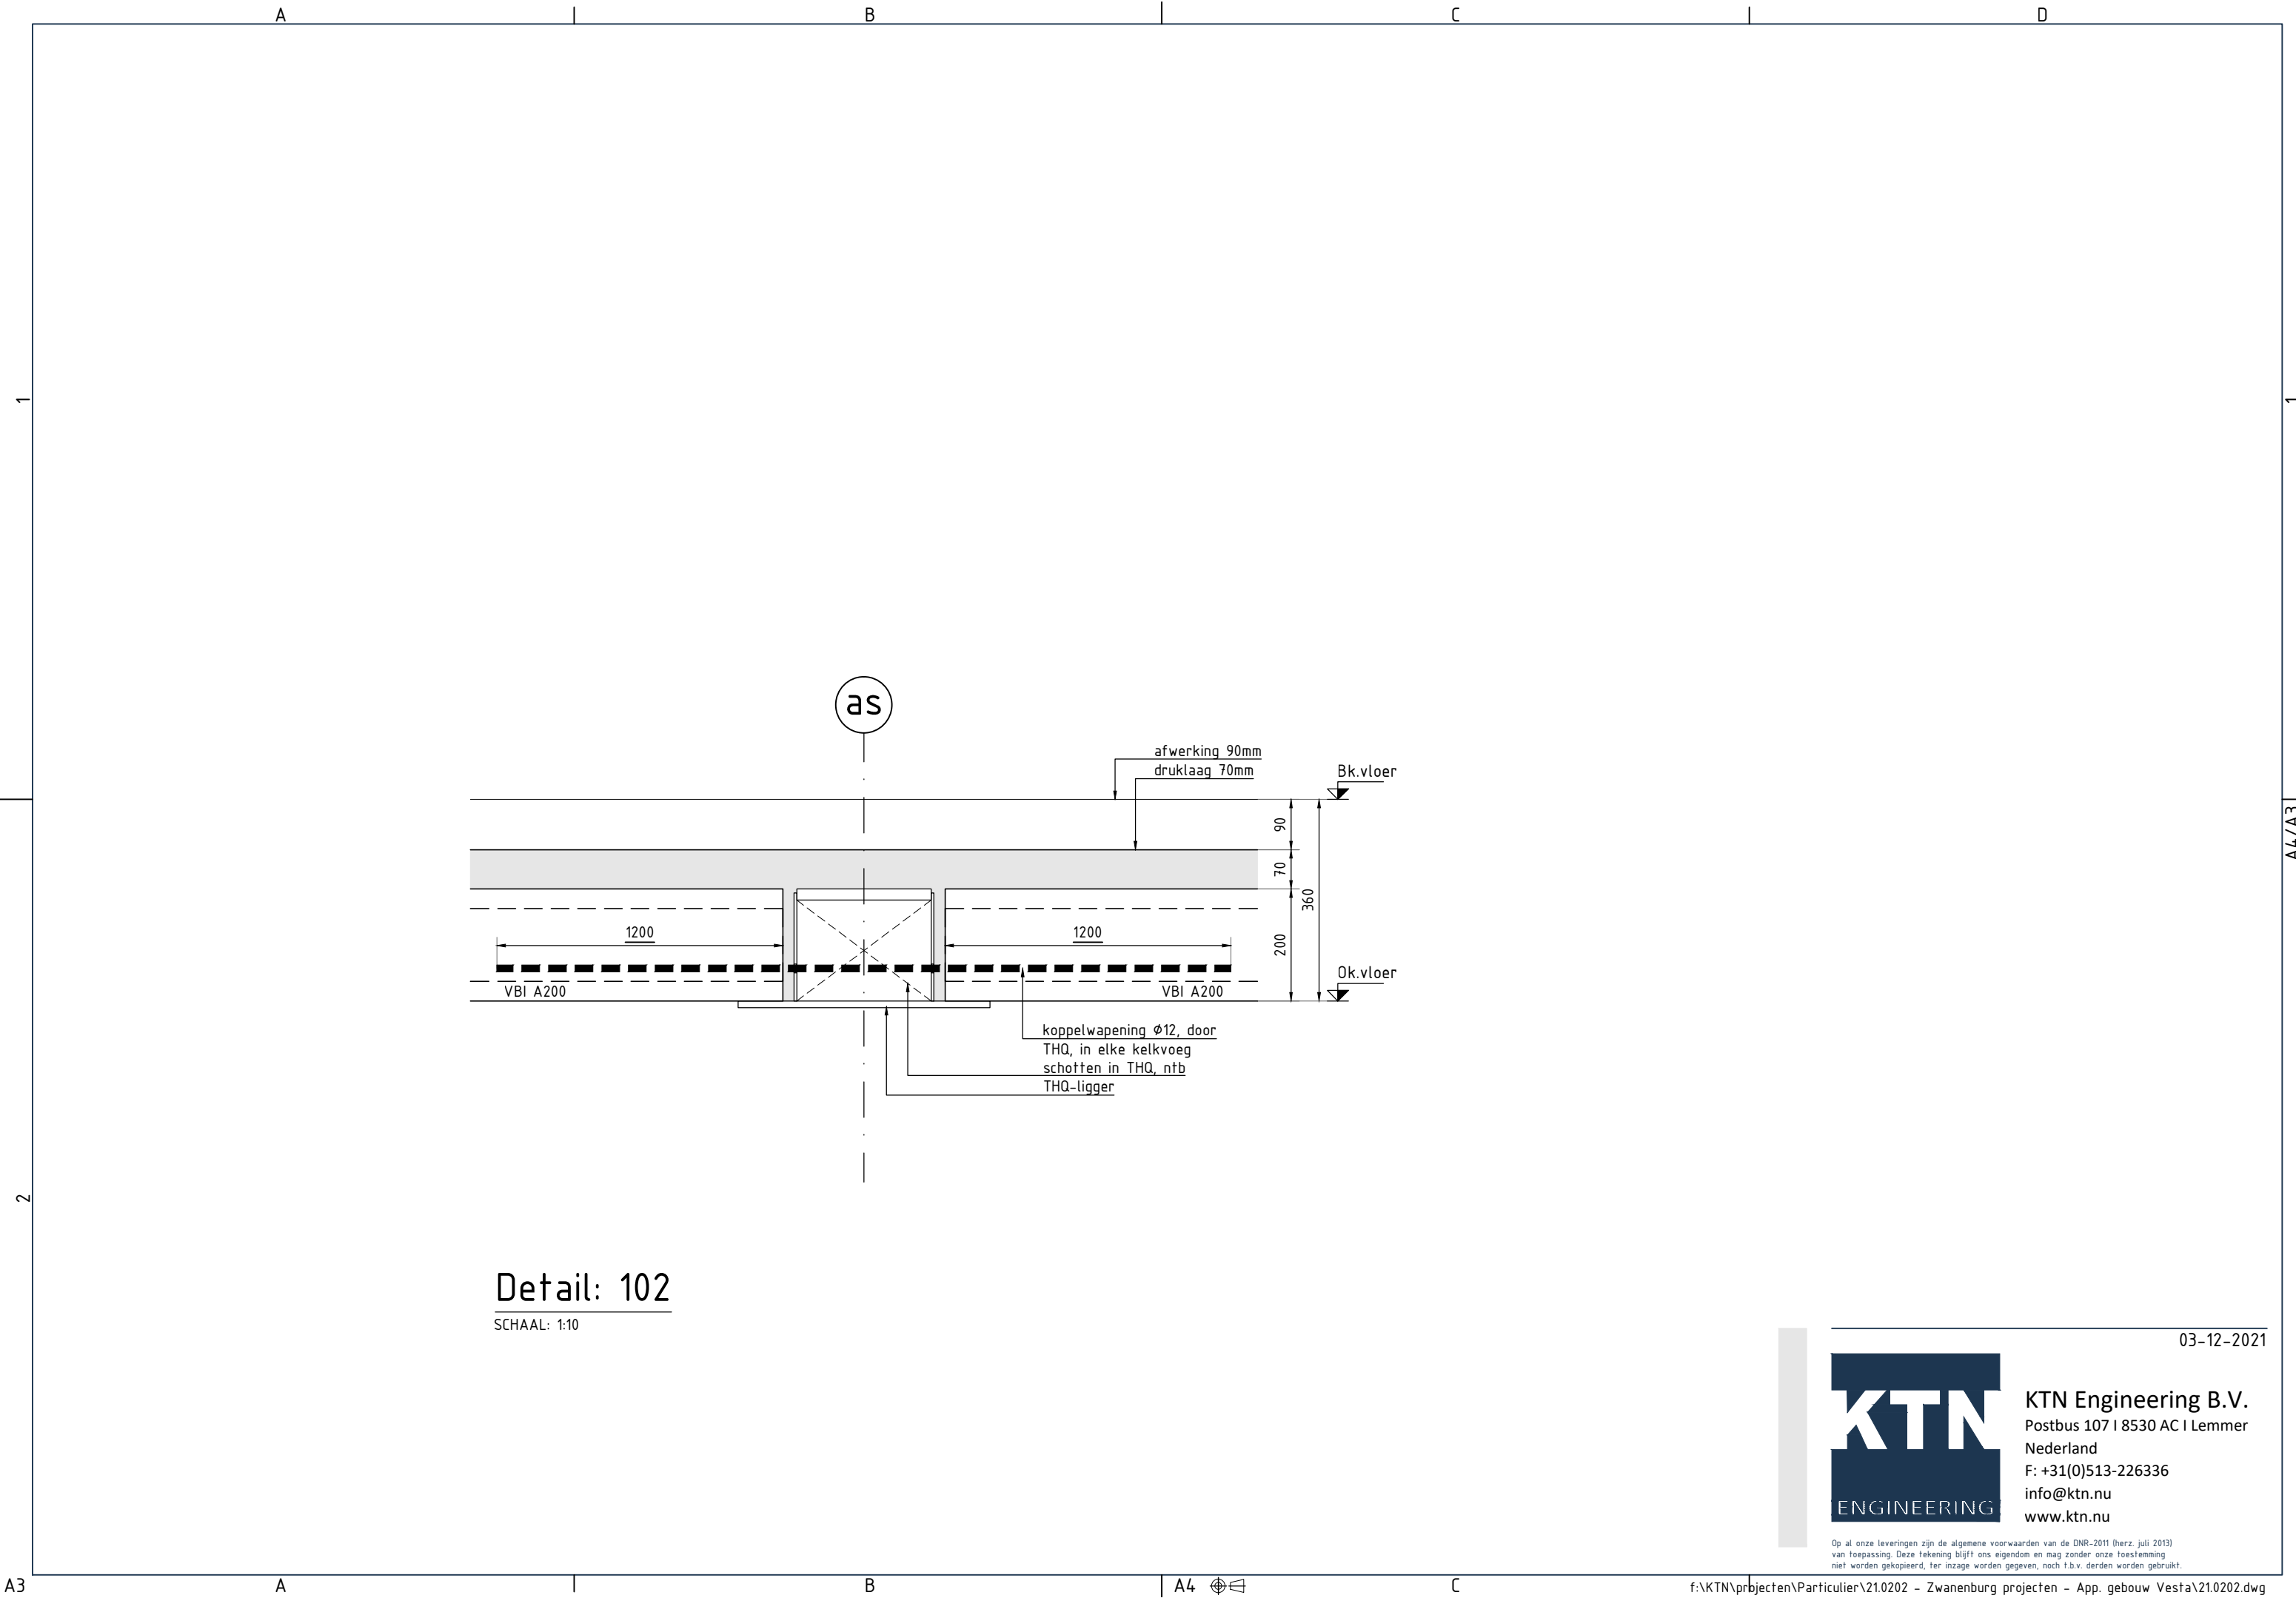


Detail: 102
SCHAAL: 1:10



KTN Engineering B.V.
Postbus 107 | 8530 AC | Lemmer
Nederland
F: +31(0)513-226336
info@ktn.nu
www.ktn.nu

Op al onze leveringen zijn de algemene voorwaarden van de DNR-2011 (herz. juli 2013)
van toepassing. Deze tekening blijft ons eigendom en mag zonder onze toestemming
niet worden gekopieerd, ter inzage worden gegeven, noch t.b.v. derden worden gebruikt.

03-12-2021

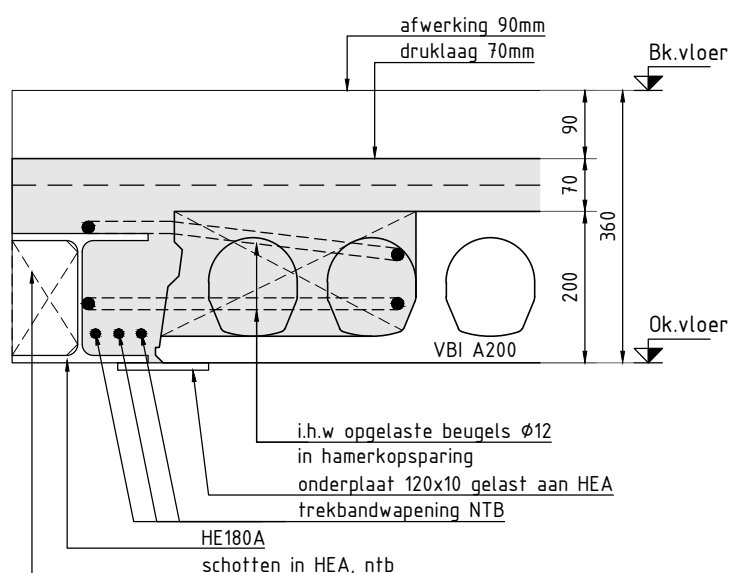


Detail: 103
SCHAAL: 1:10

03-12-2021

KTN
ENGINEERING

KTN Engineering B.V.
Postbus 107 | 8530 AC | Lemmer
Nederland
F: +31(0)513-226336
info@ktn.nu
www.ktn.nu

Op al onze leveringen zijn de algemene voorwaarden van de DNR-2011 (herz. juli 2013) van toepassing. Deze tekening blijft ons eigendom en mag zonder onze toestemming niet worden gekopieerd, ter inzage worden gegeven, noch t.b.v. derden worden gebruikt.

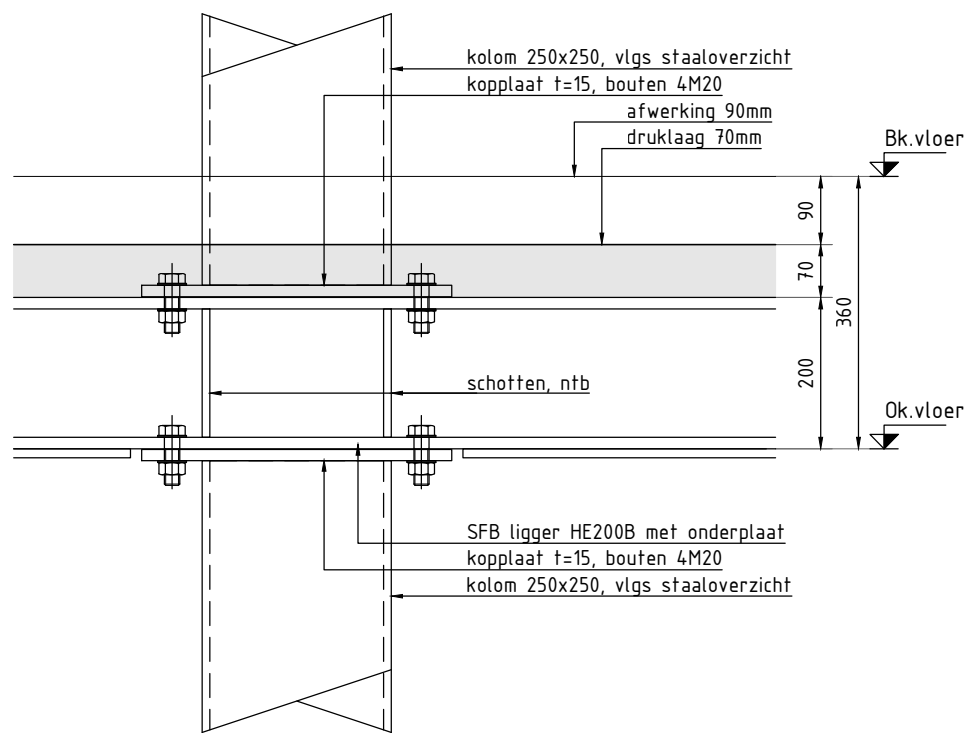

Detail: 104

SCHAAL: 1:10




KTN Engineering B.V.
Postbus 107 | 8530 AC | Lemmer
Nederland
F: +31(0)513-226336
info@ktn.nu
www.ktn.nu

Op al onze leveringen zijn de algemene voorwaarden van de DNR-2011 (herz. juli 2013) van toepassing. Deze tekening blijft ons eigendom en mag zonder onze toestemming niet worden gekopieerd, ter inzage worden gegeven, noch t.b.v. derden worden gebruikt.

Detail: 105


SCHAAL: 1:10

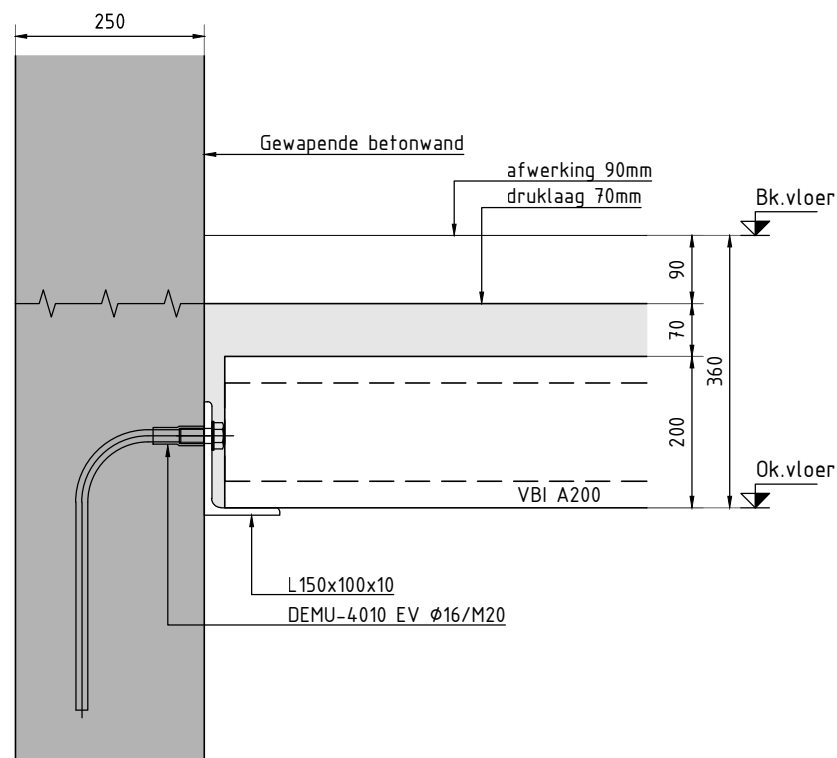

KTN Engineering B.V.
Postbus 107 | 8530 AC | Lemmer
Nederland
F: +31(0)513-226336
info@ktn.nu
www.ktn.nu

Op al onze leveringen zijn de algemene voorwaarden van de DNR-2011 (herz. juli 2013) van toepassing. Deze tekening blijft ons eigendom en mag zonder onze toestemming niet worden gekopieerd, ter inzage worden gegeven, noch t.b.v. derden worden gebruikt.

03-12-2021

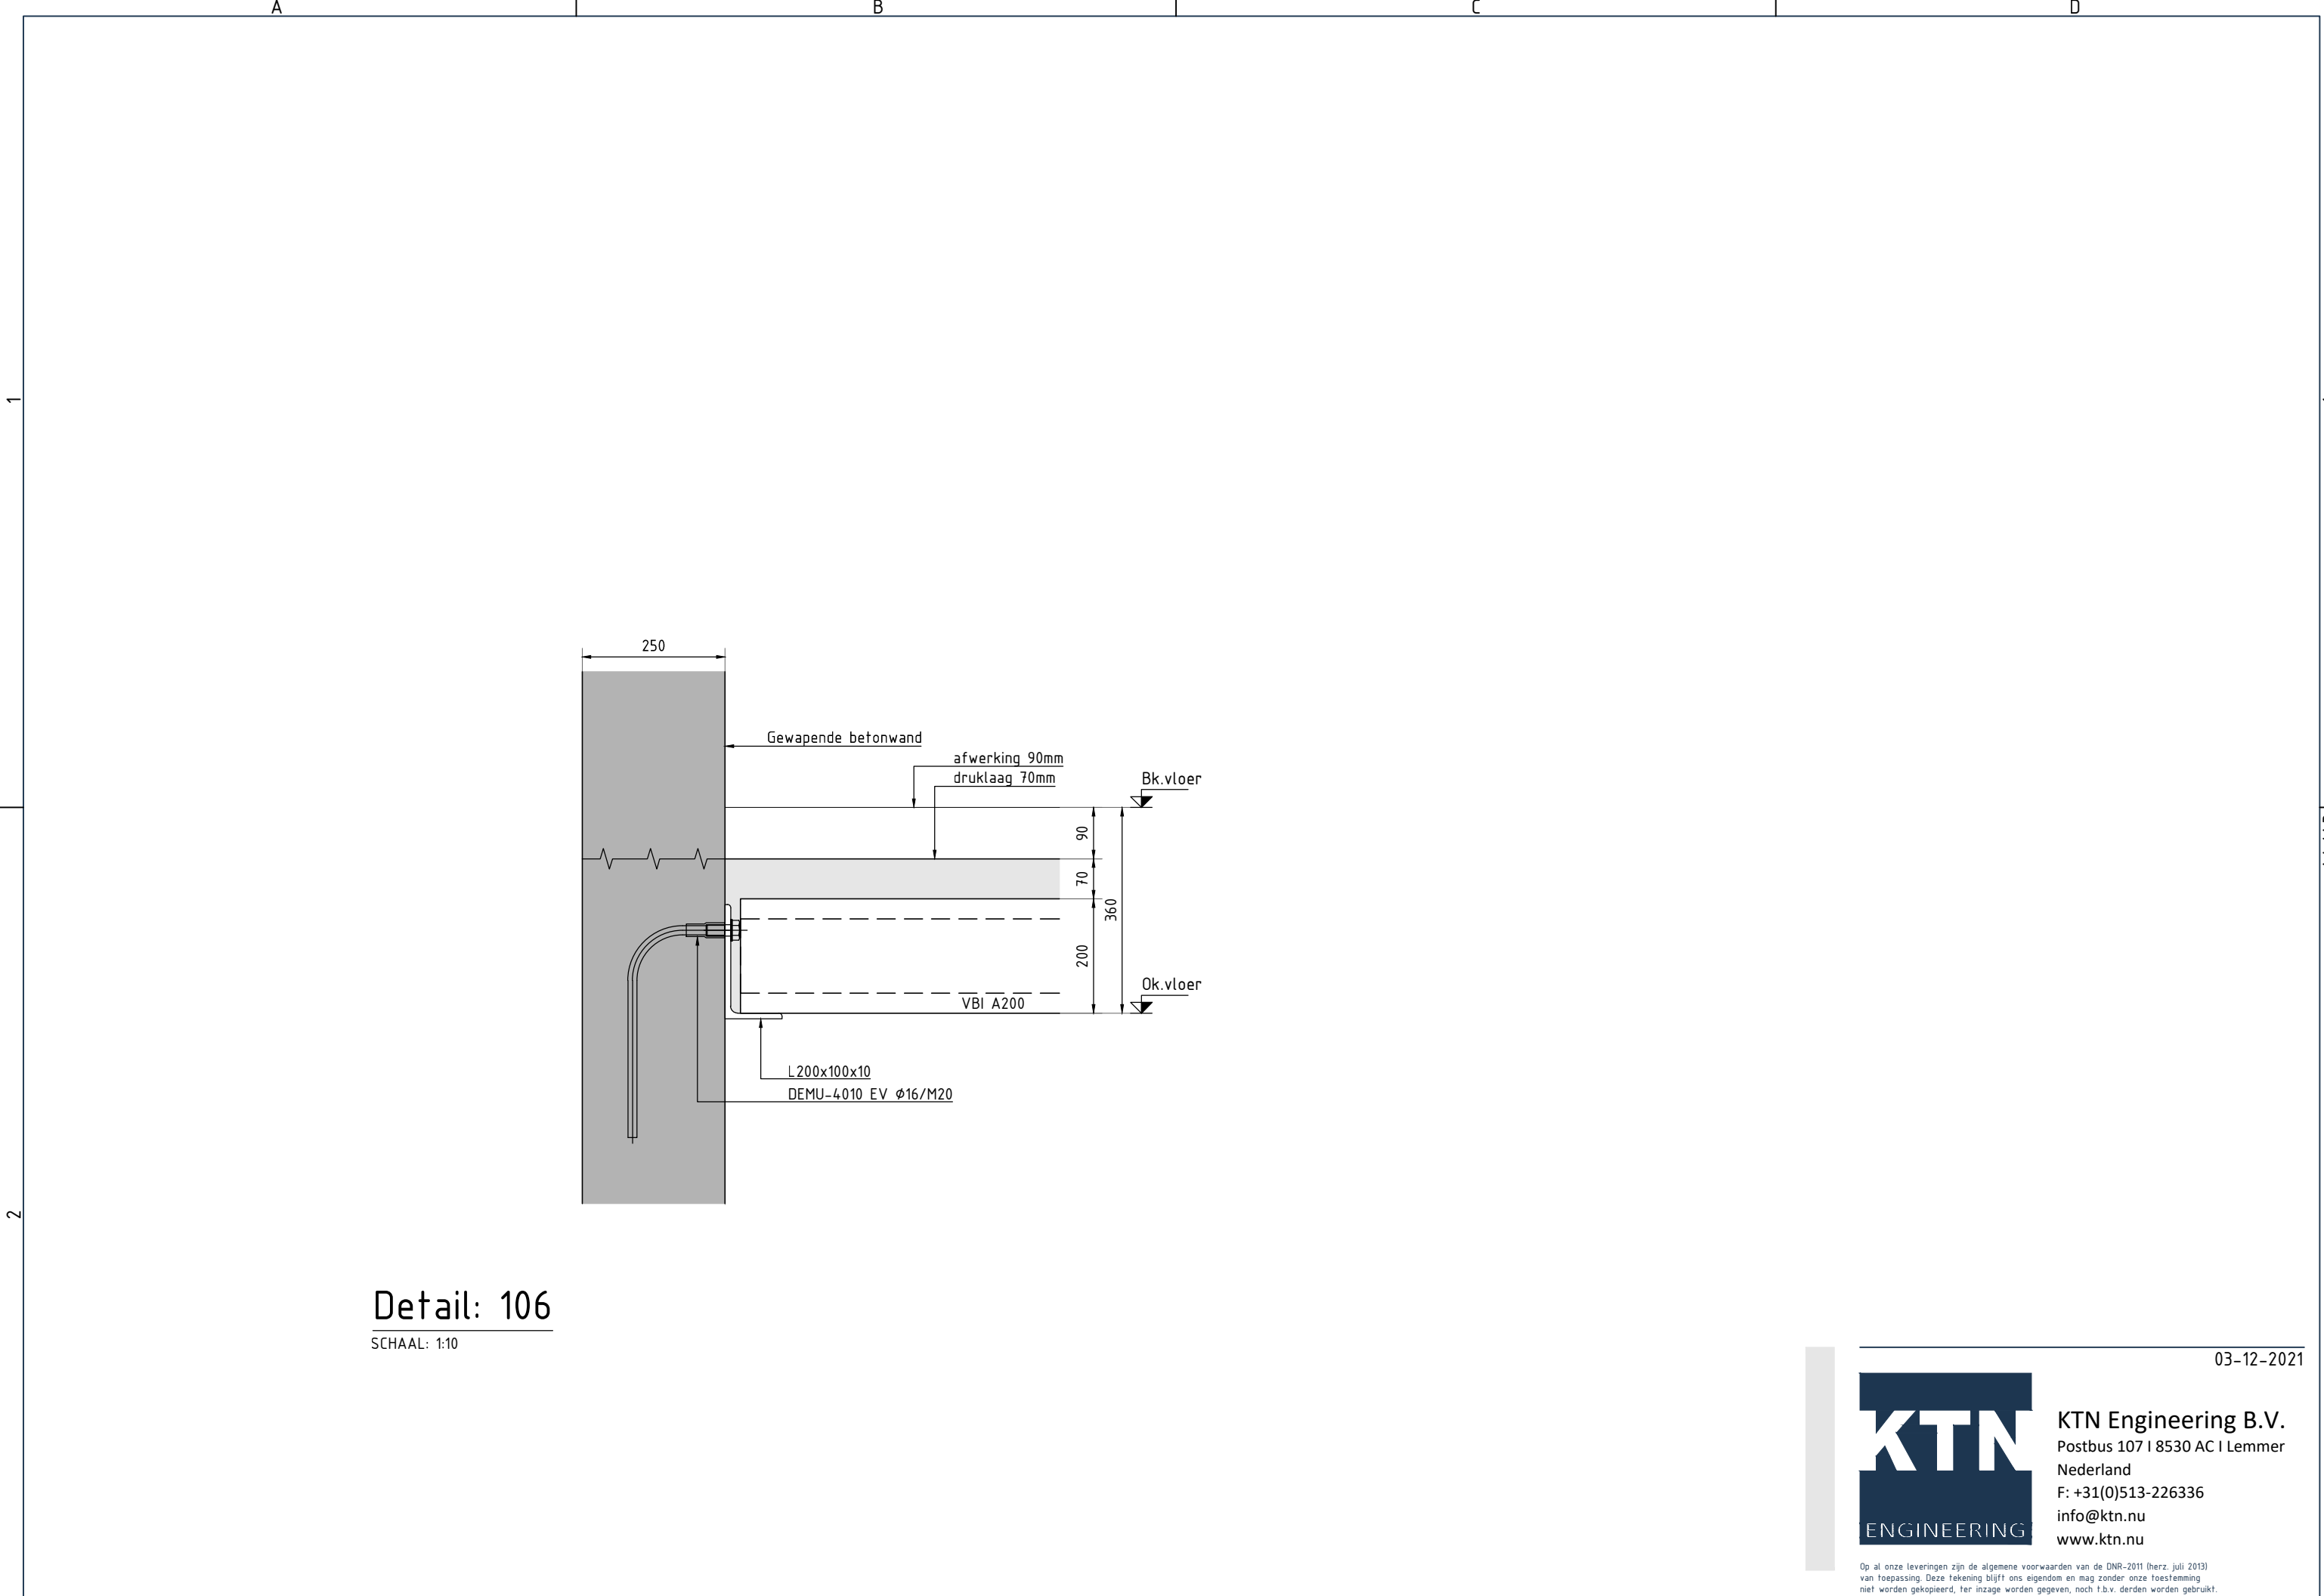

Detail: 106
SCHAAL: 1:10




KTN
ENGINEERING

KTN Engineering B.V.
Postbus 107 | 8530 AC | Lemmer
Nederland
F: +31(0)513-226336
info@ktn.nu
www.ktn.nu

03-12-2021

Op al onze leveringen zijn de algemene voorwaarden van de DNR-2011 (herz. juli 2013) van toepassing. Deze tekening blijft ons eigendom en mag zonder onze toestemming niet worden gekopieerd, ter inzage worden gegeven, noch t.b.v. derden worden gebruikt.

DSN: 107
SCHAAL: 1:10

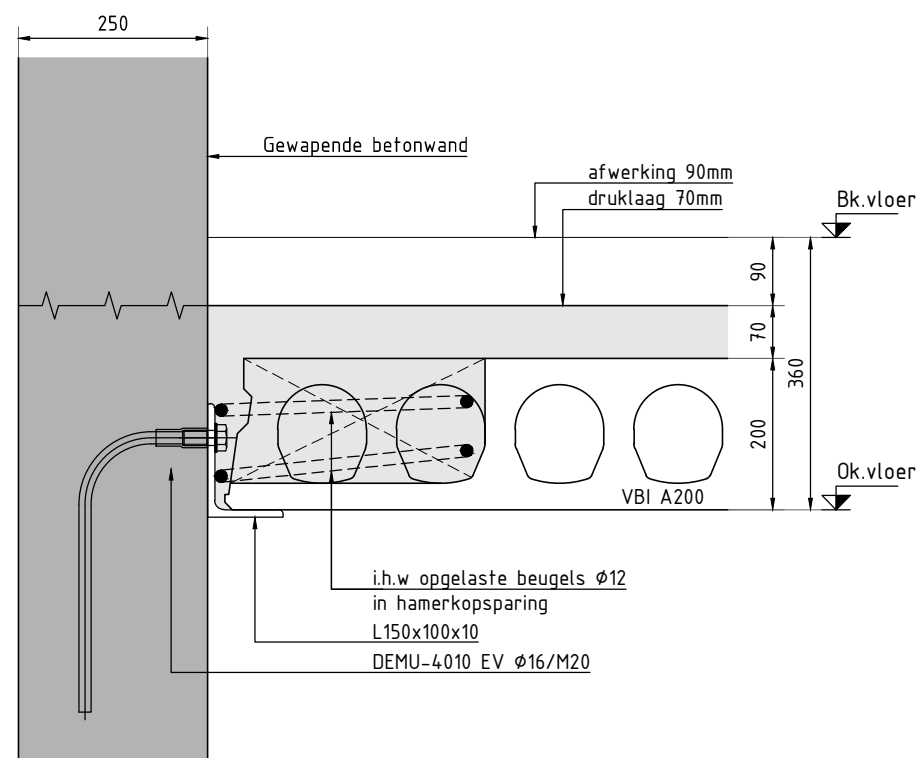

KTN Engineering B.V.
Postbus 107 | 8530 AC | Lemmer
Nederland
F: +31(0)513-226336
info@ktn.nu
www.ktn.nu

Op al onze leveringen zijn de algemene voorwaarden van de DNR-2011 (herz. juli 2013) van toepassing. Deze tekening blijft ons eigendom en mag zonder onze toestemming niet worden gekopieerd, ter inzage worden gegeven, noch t.b.v. derden worden gebruikt.

03-12-2021