



bestaand struikgewas

bestaand struikgewas

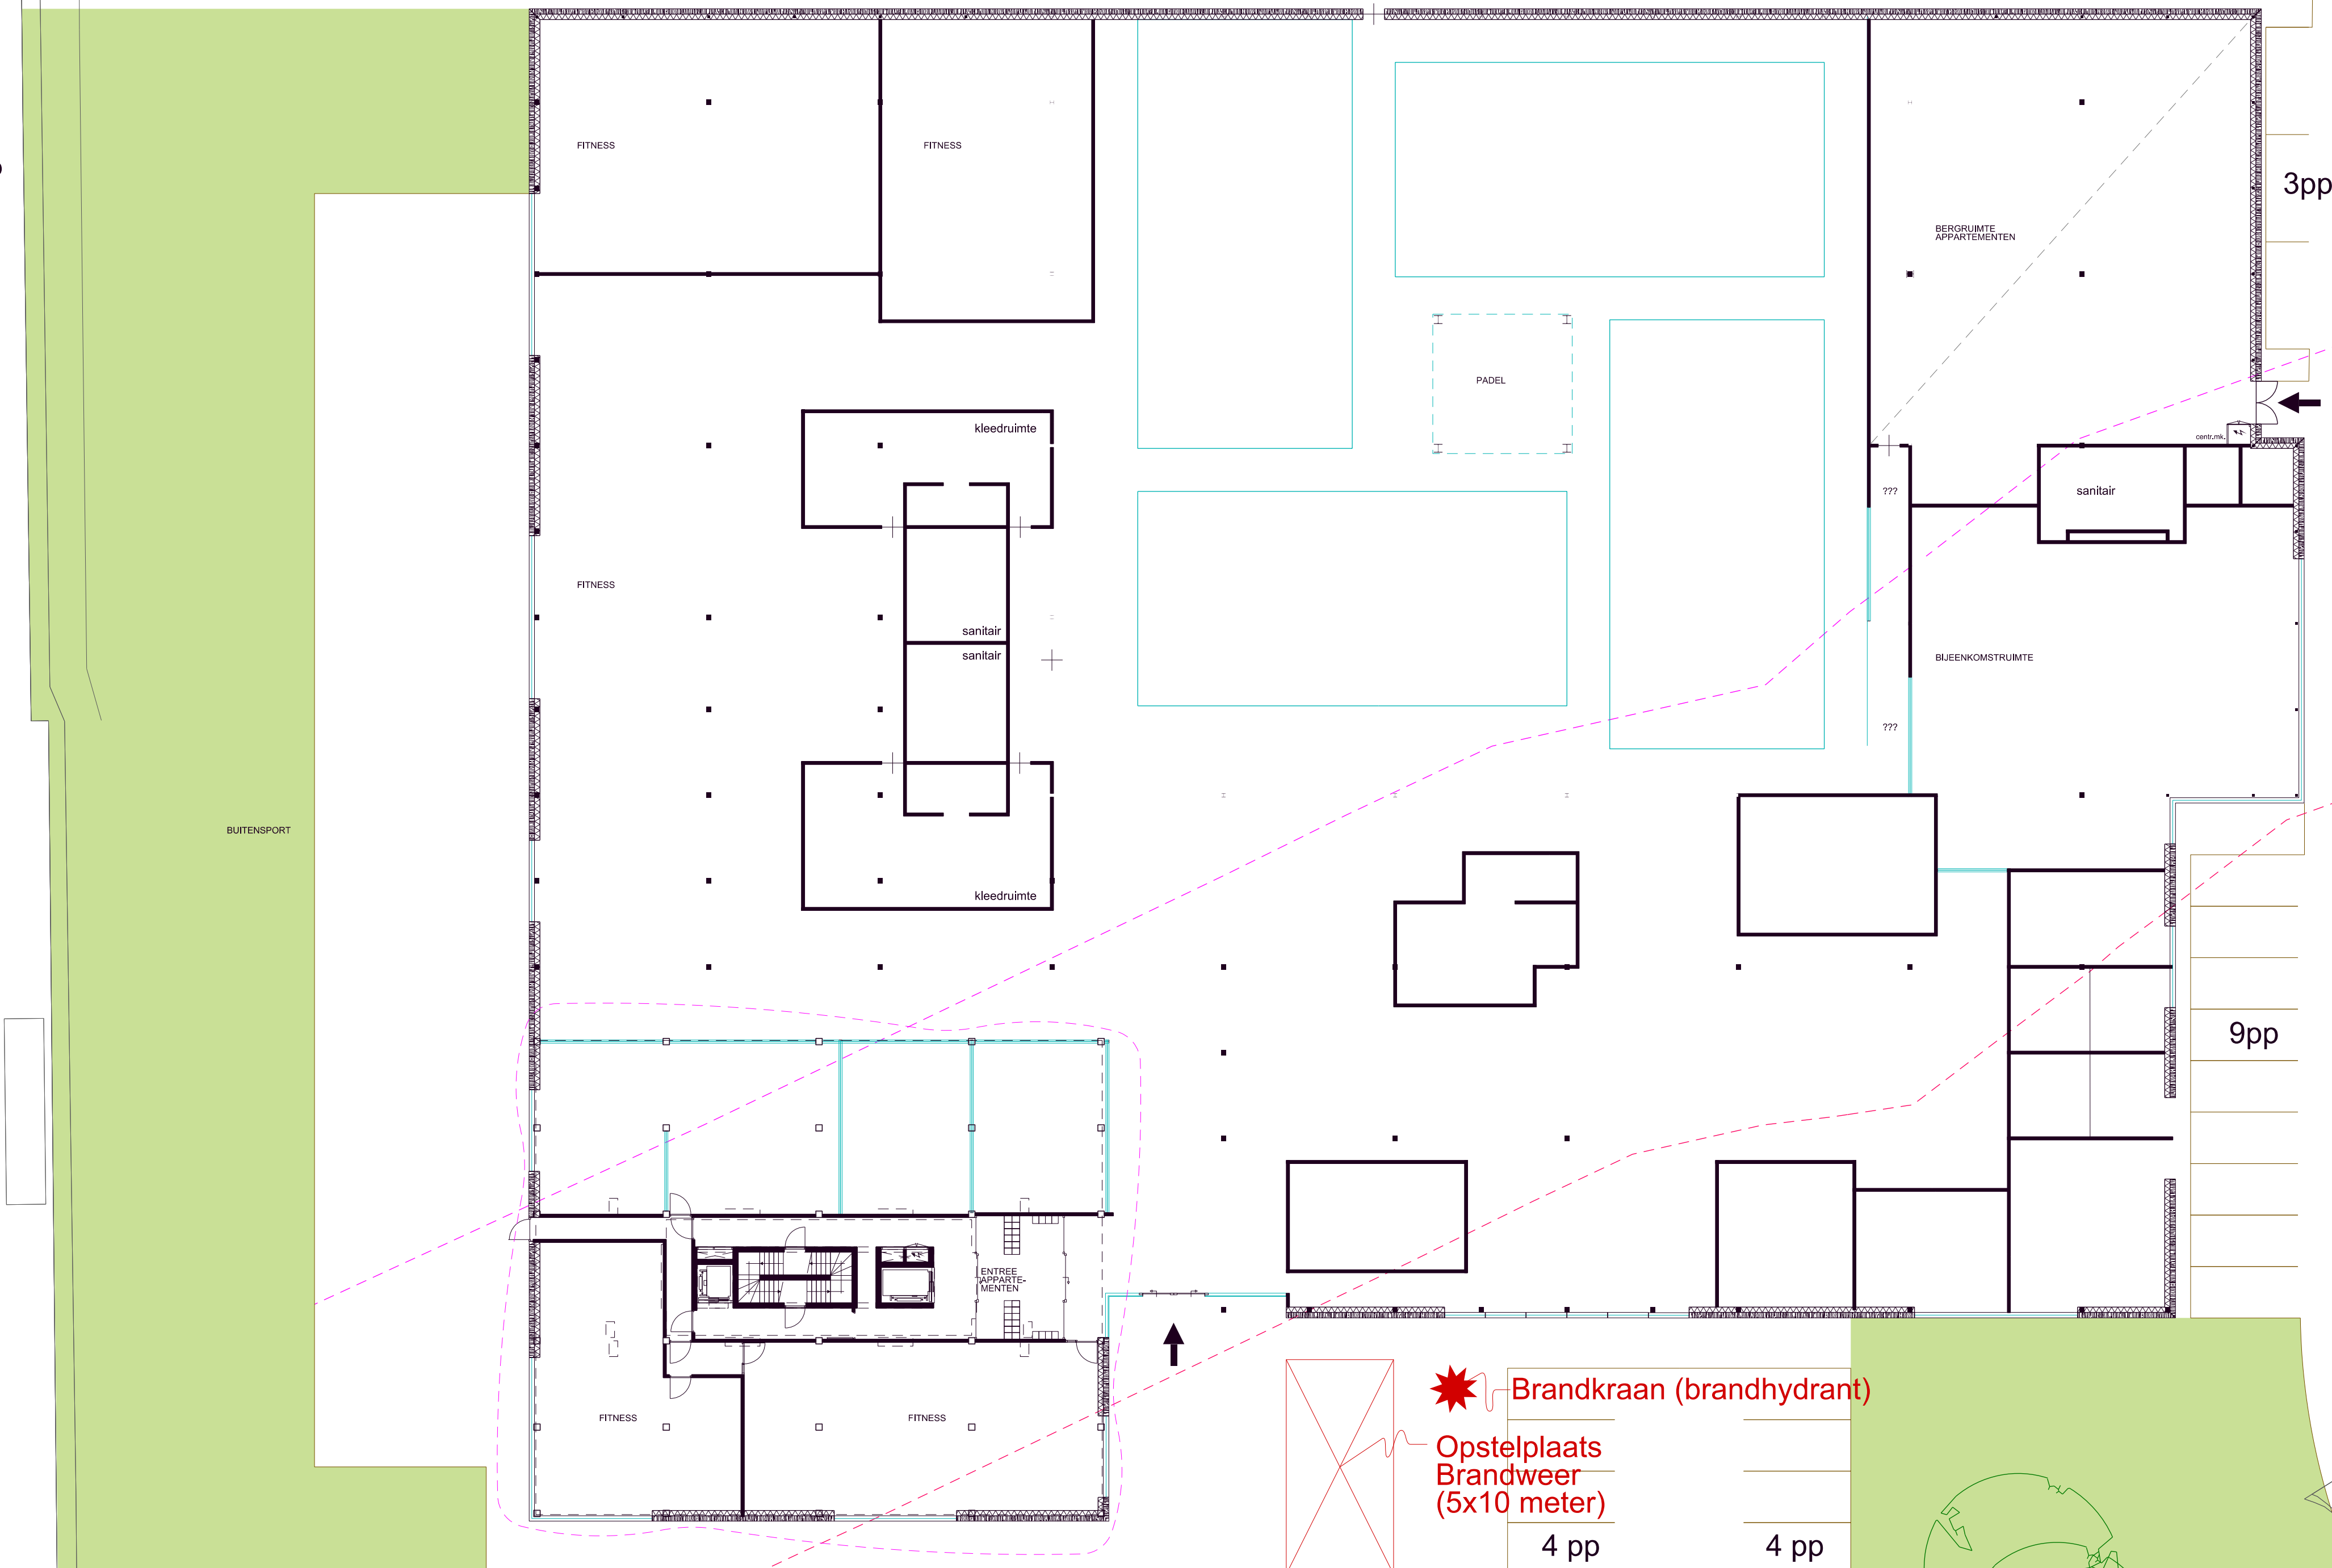

Brandkraan (brandhydrant)
Opstelplaats Brandweer (5x10 meter)
4 pp

Totaal 109 parkeerplaatsen

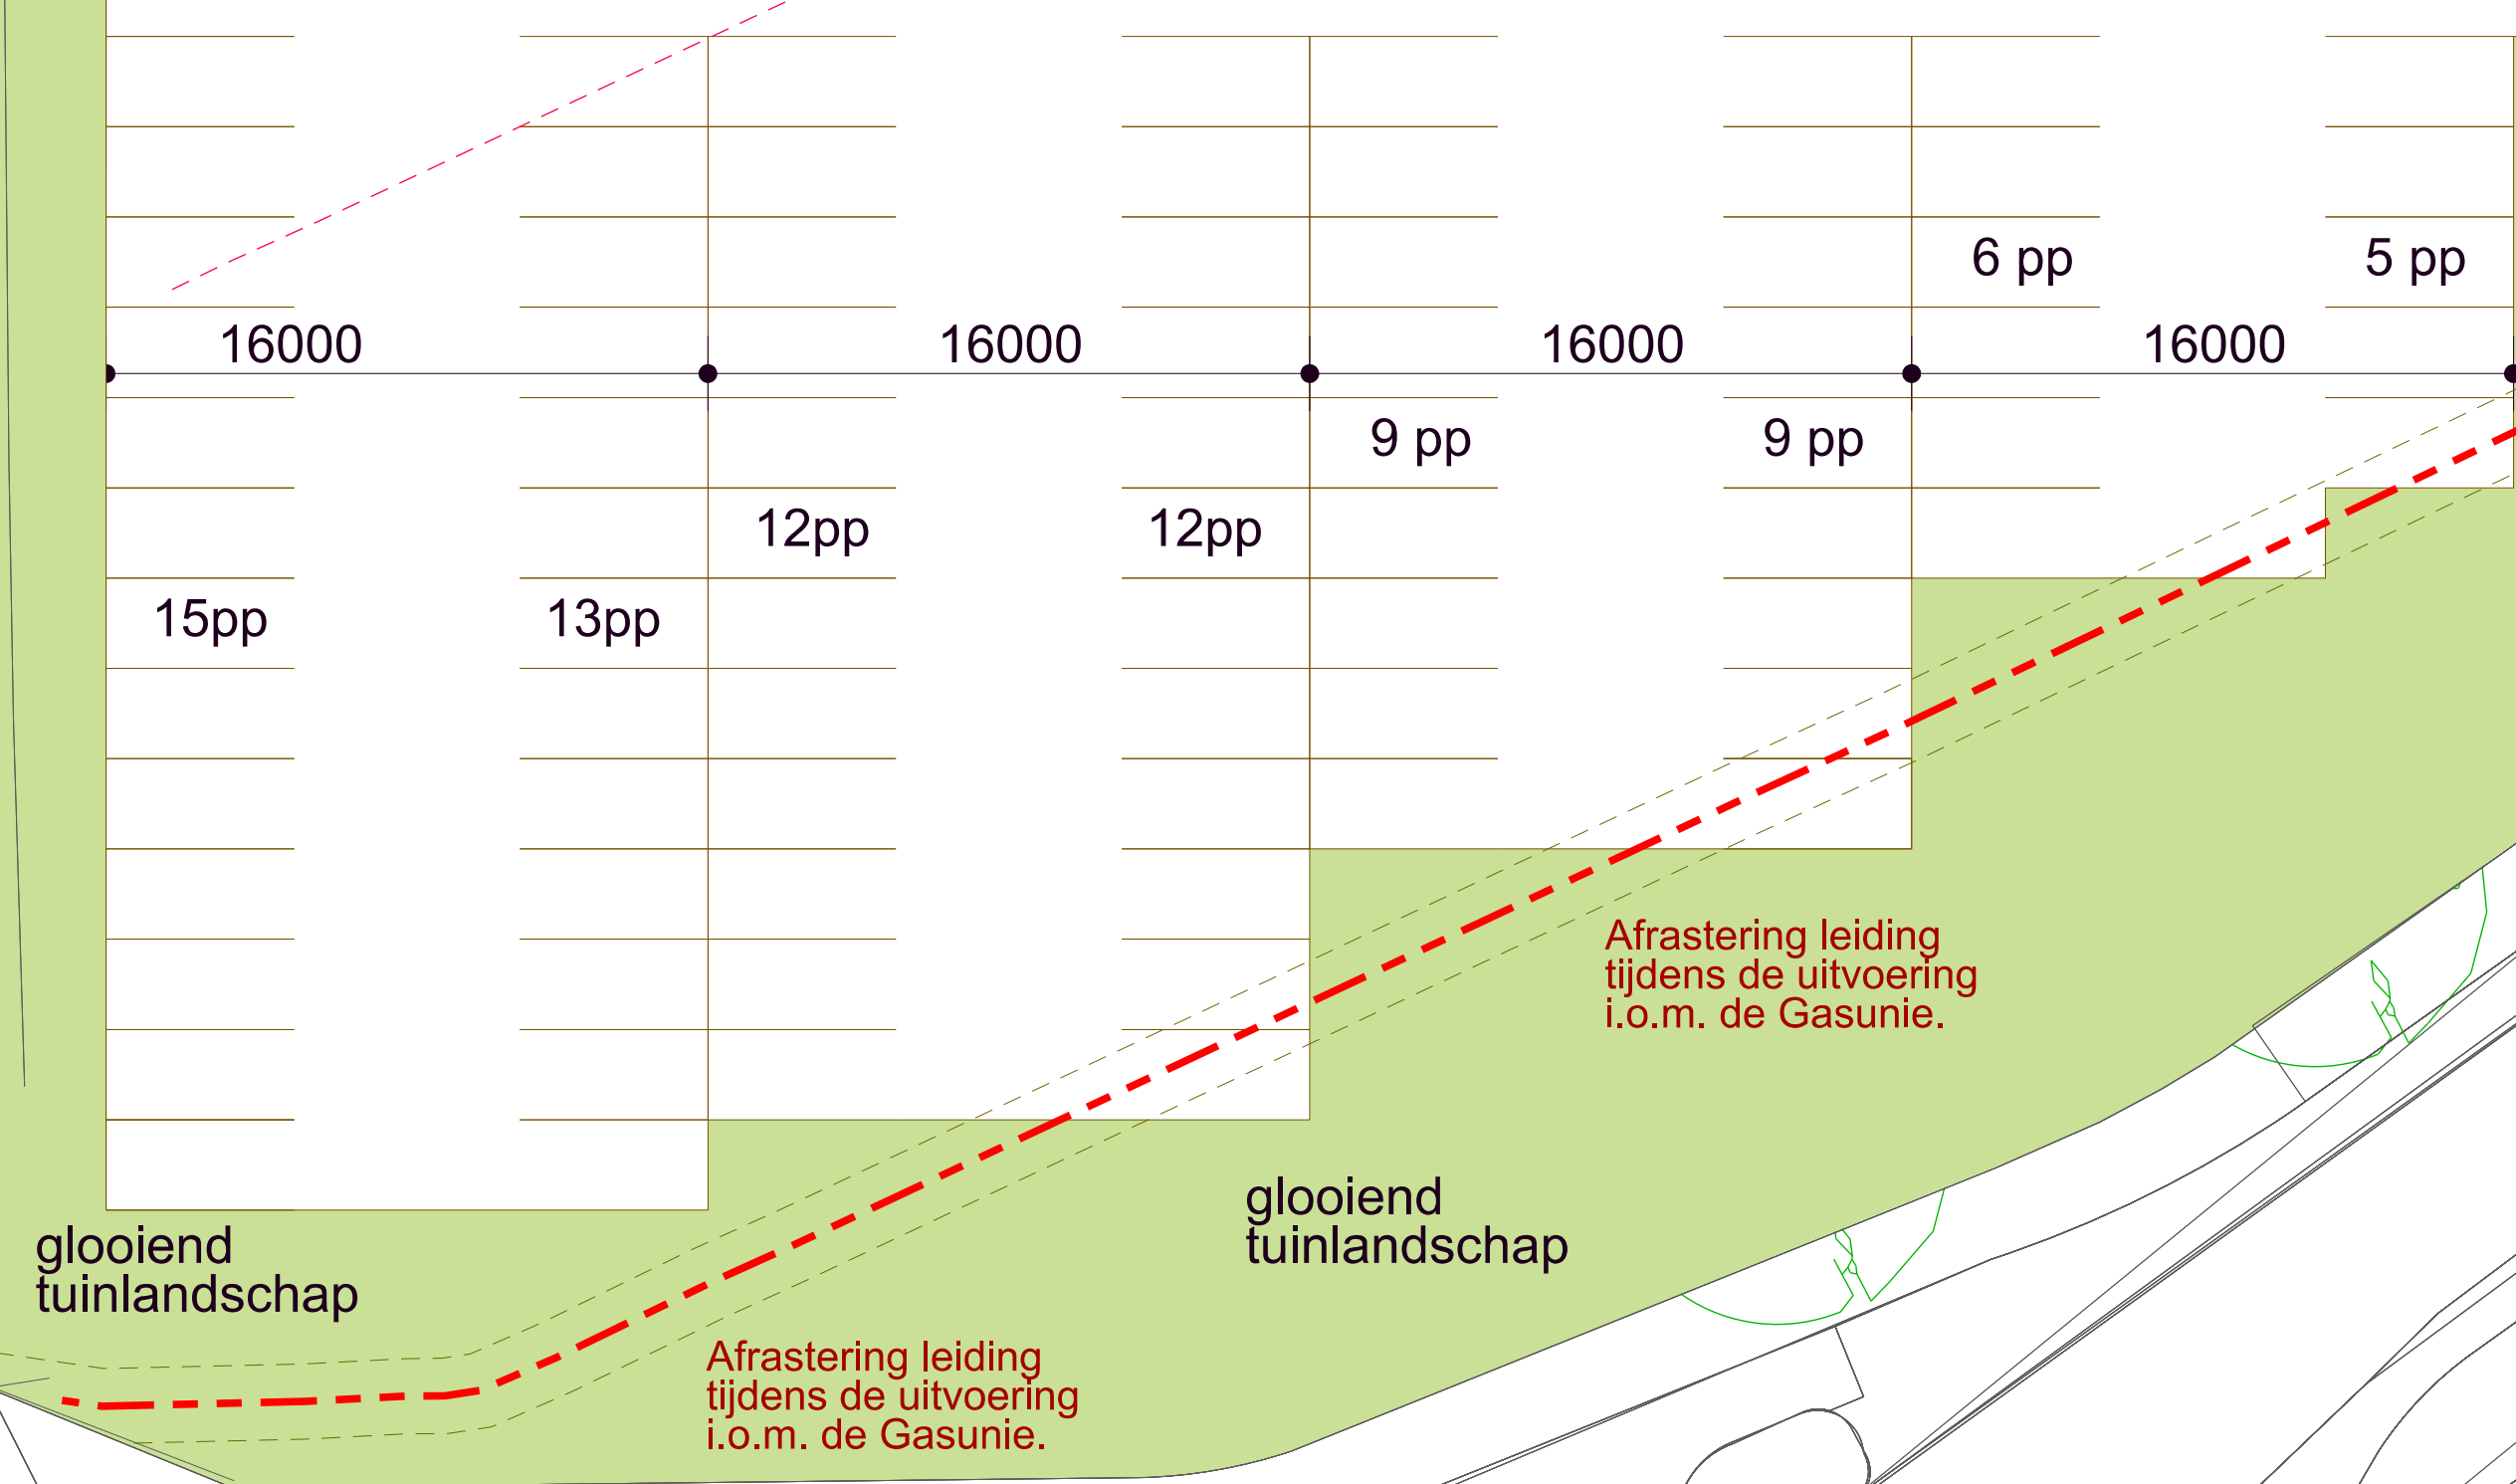

Afrastering leiding tijdens de uitvoering i.o.m. de Gasunie.

glooiend tuinlandschap

glooiend tuinlandschap

7000

3 bestaande bomen

9500

4 bestaande bomen

8pp

9pp

3pp

Afdekking hogedruk gasleiding middels stelconplaten, breed 2 meter, boven de buis en onder het maaiveld. is vervallen !

--- Hogedruk gasleiding
--- 30 meter - 100% letaal
--- 50 meter - 1% letaal

Brandkraan (brandhydrant) op 06-05-2022 toegevoegd