


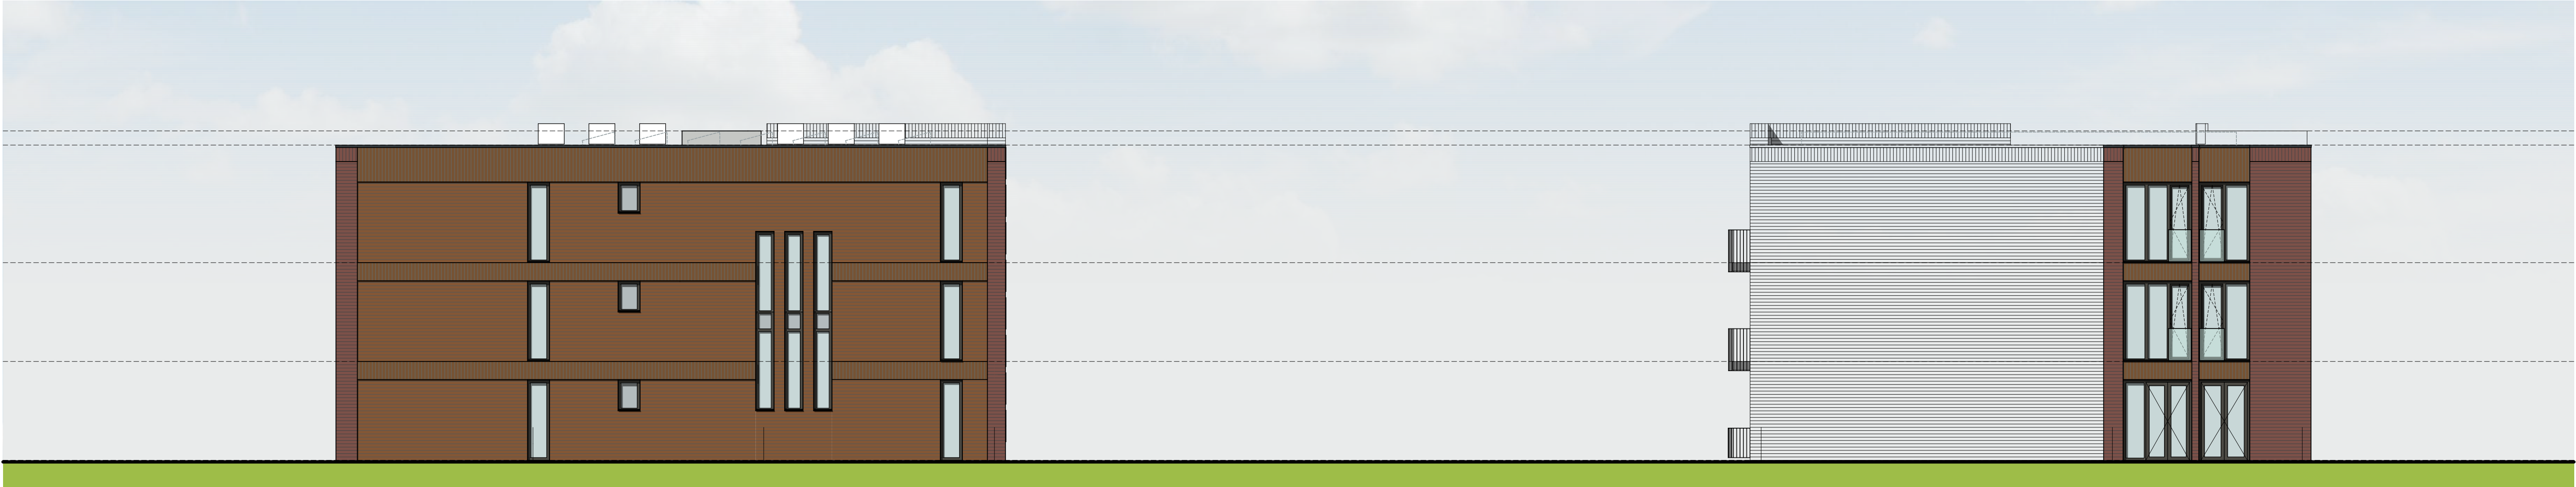


LINKERGEVEL (N)

VOORGEVEL (W)



ACHTERGEVEL (O)

RECHTERGEVEL (Z)

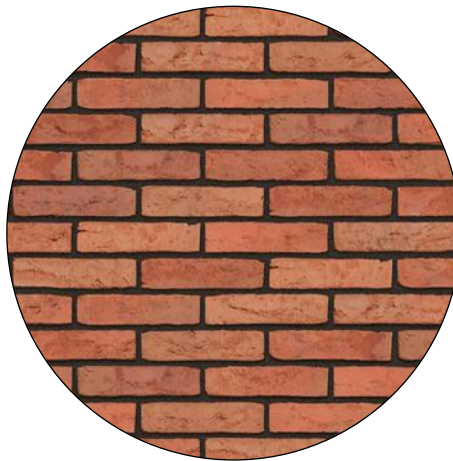

van der Sanden Aalborg 511A0




van der Sanden Reno 565A0



van der Sanden geglazuurde stenen
(groen/ geel)

conform nader aan te leveren monsters

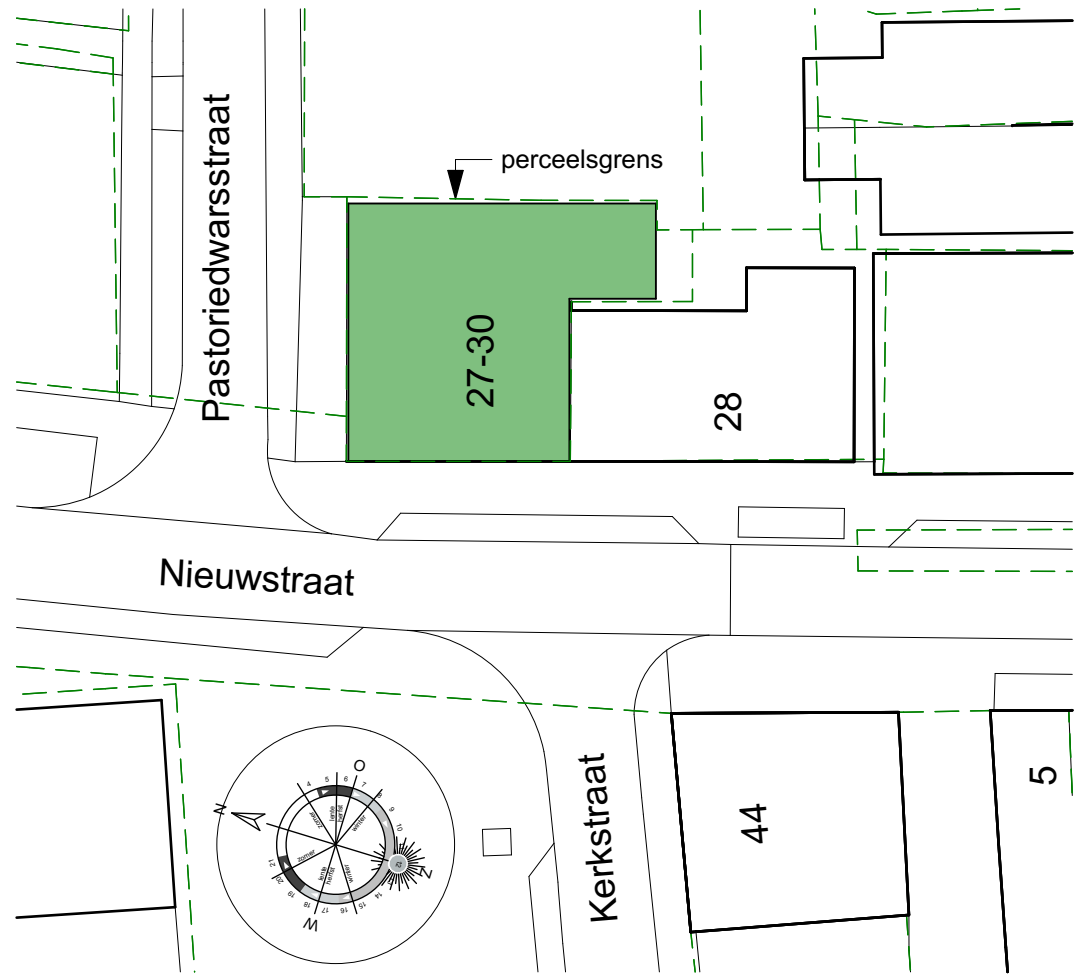

gewijzigd c:	13-09-2021
gewijzigd b:	30-08-2021
gewijzigd a:	21-07-2021

werk: **appartementen Nieuwstraat** project nr: **20413**

tekening nr: **D-02c**

formaat: