



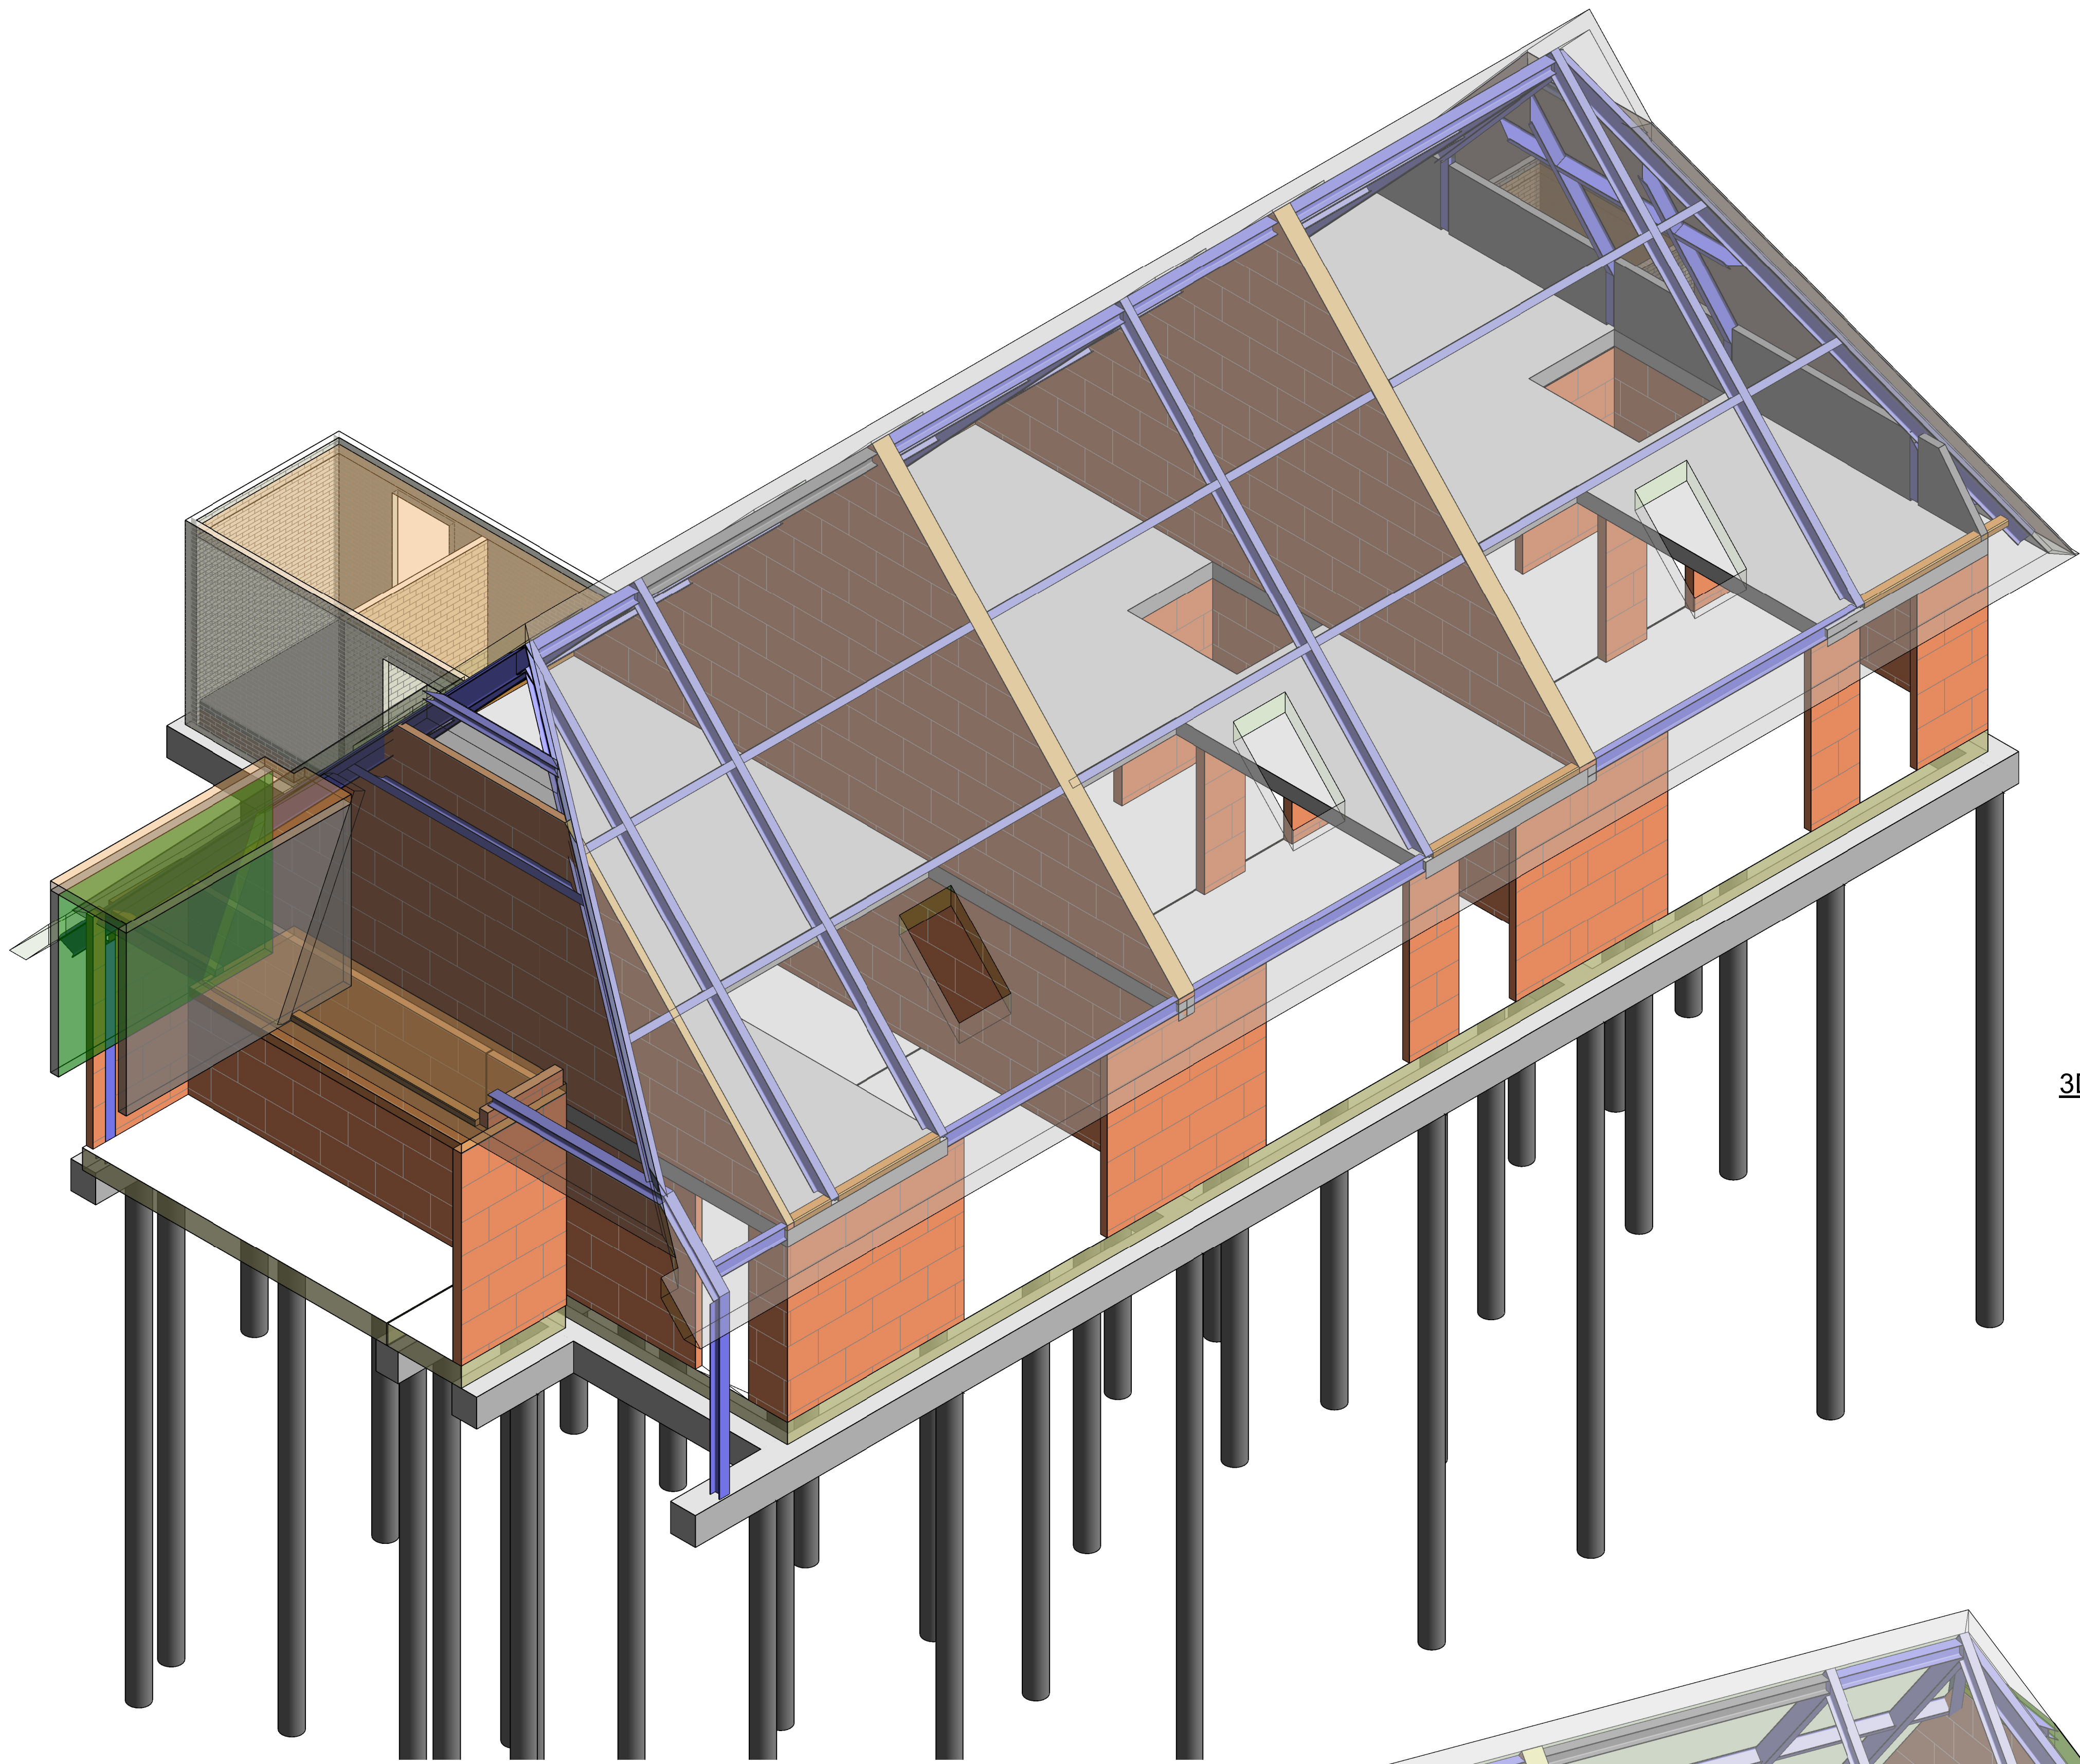

3D impressie

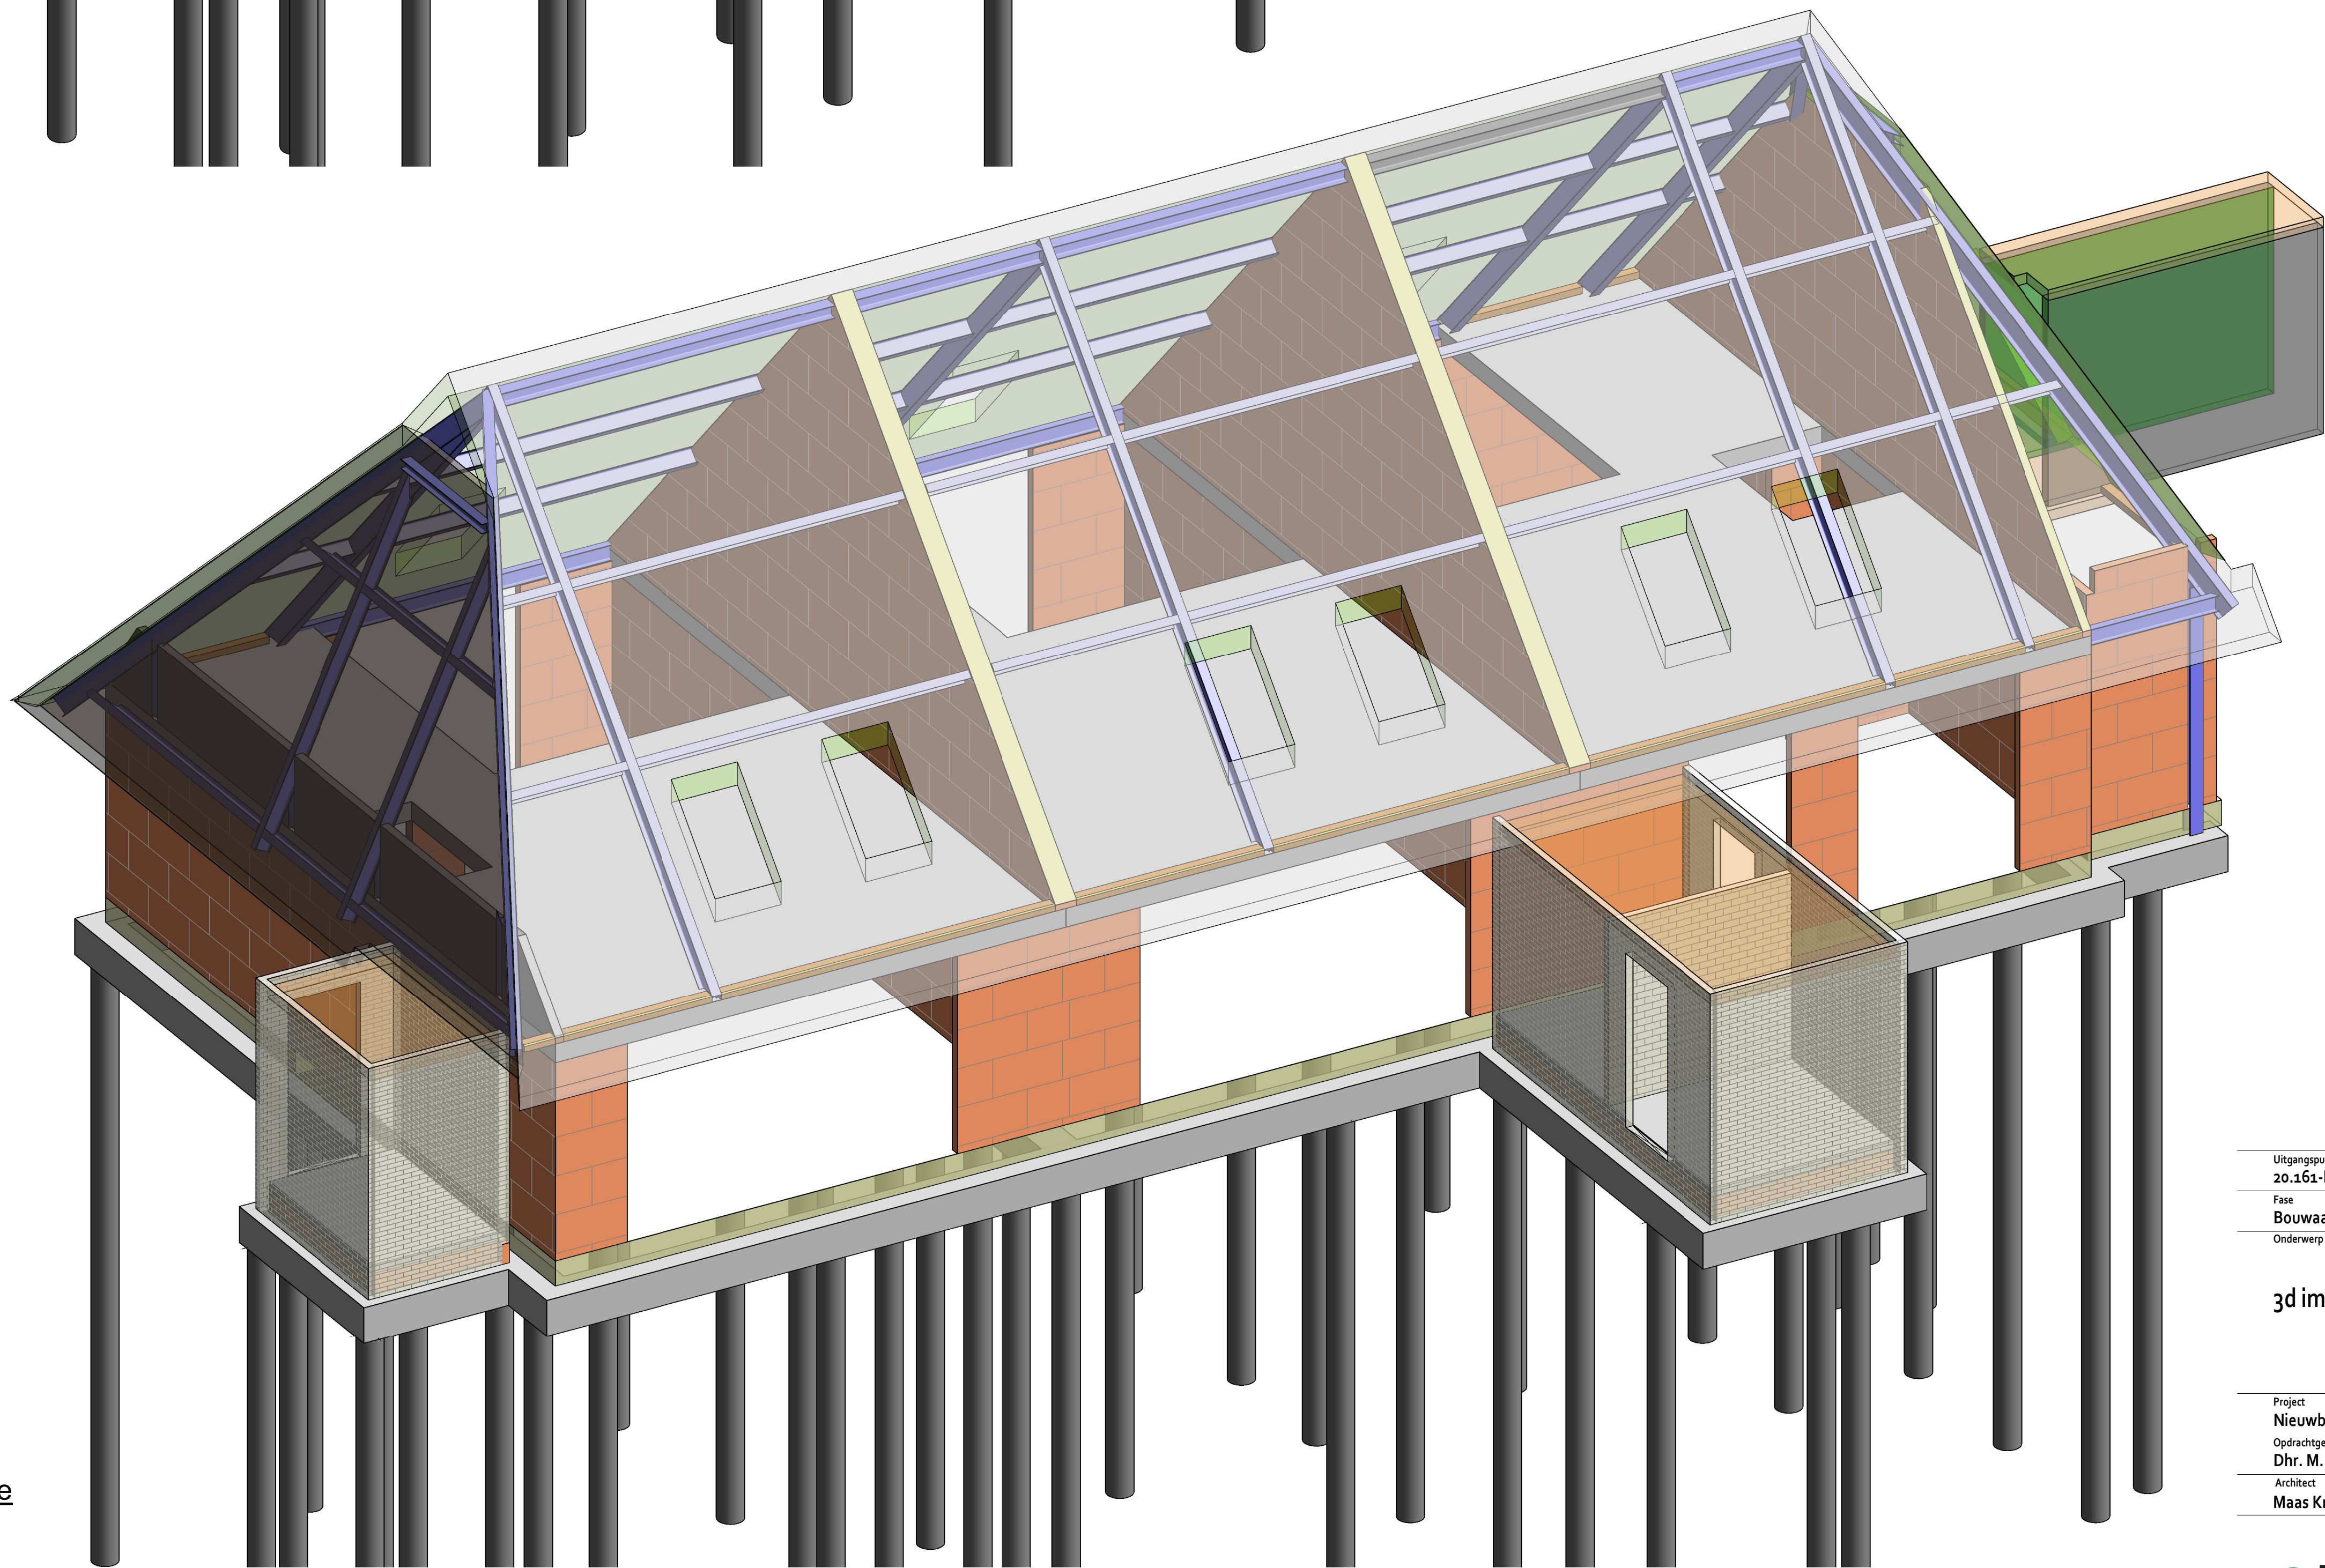

3D impressie

Uitgangspuntensrapport 20.161-H01.01	Digitaal onderlegger IFC Bouwkundig model.ifc
Fase Bouwaanvraag	Status Definitief
Onderwerp	Tekeningnummer - Revisie - Revisie datum BA-300
	Datum 14-06-2022
	Formaat 841x841
	Schaal 1:50
Project Nieuwbouw 3 woningen te Oudeschoot	Projectnummer 20.161
Opdrachtgever Dhr. M. Looman	Constructeur ing. M. Klein Gebbink
Architect Maas Kristinsson Architecten	Tekenaar A.M. Gildehaus

