


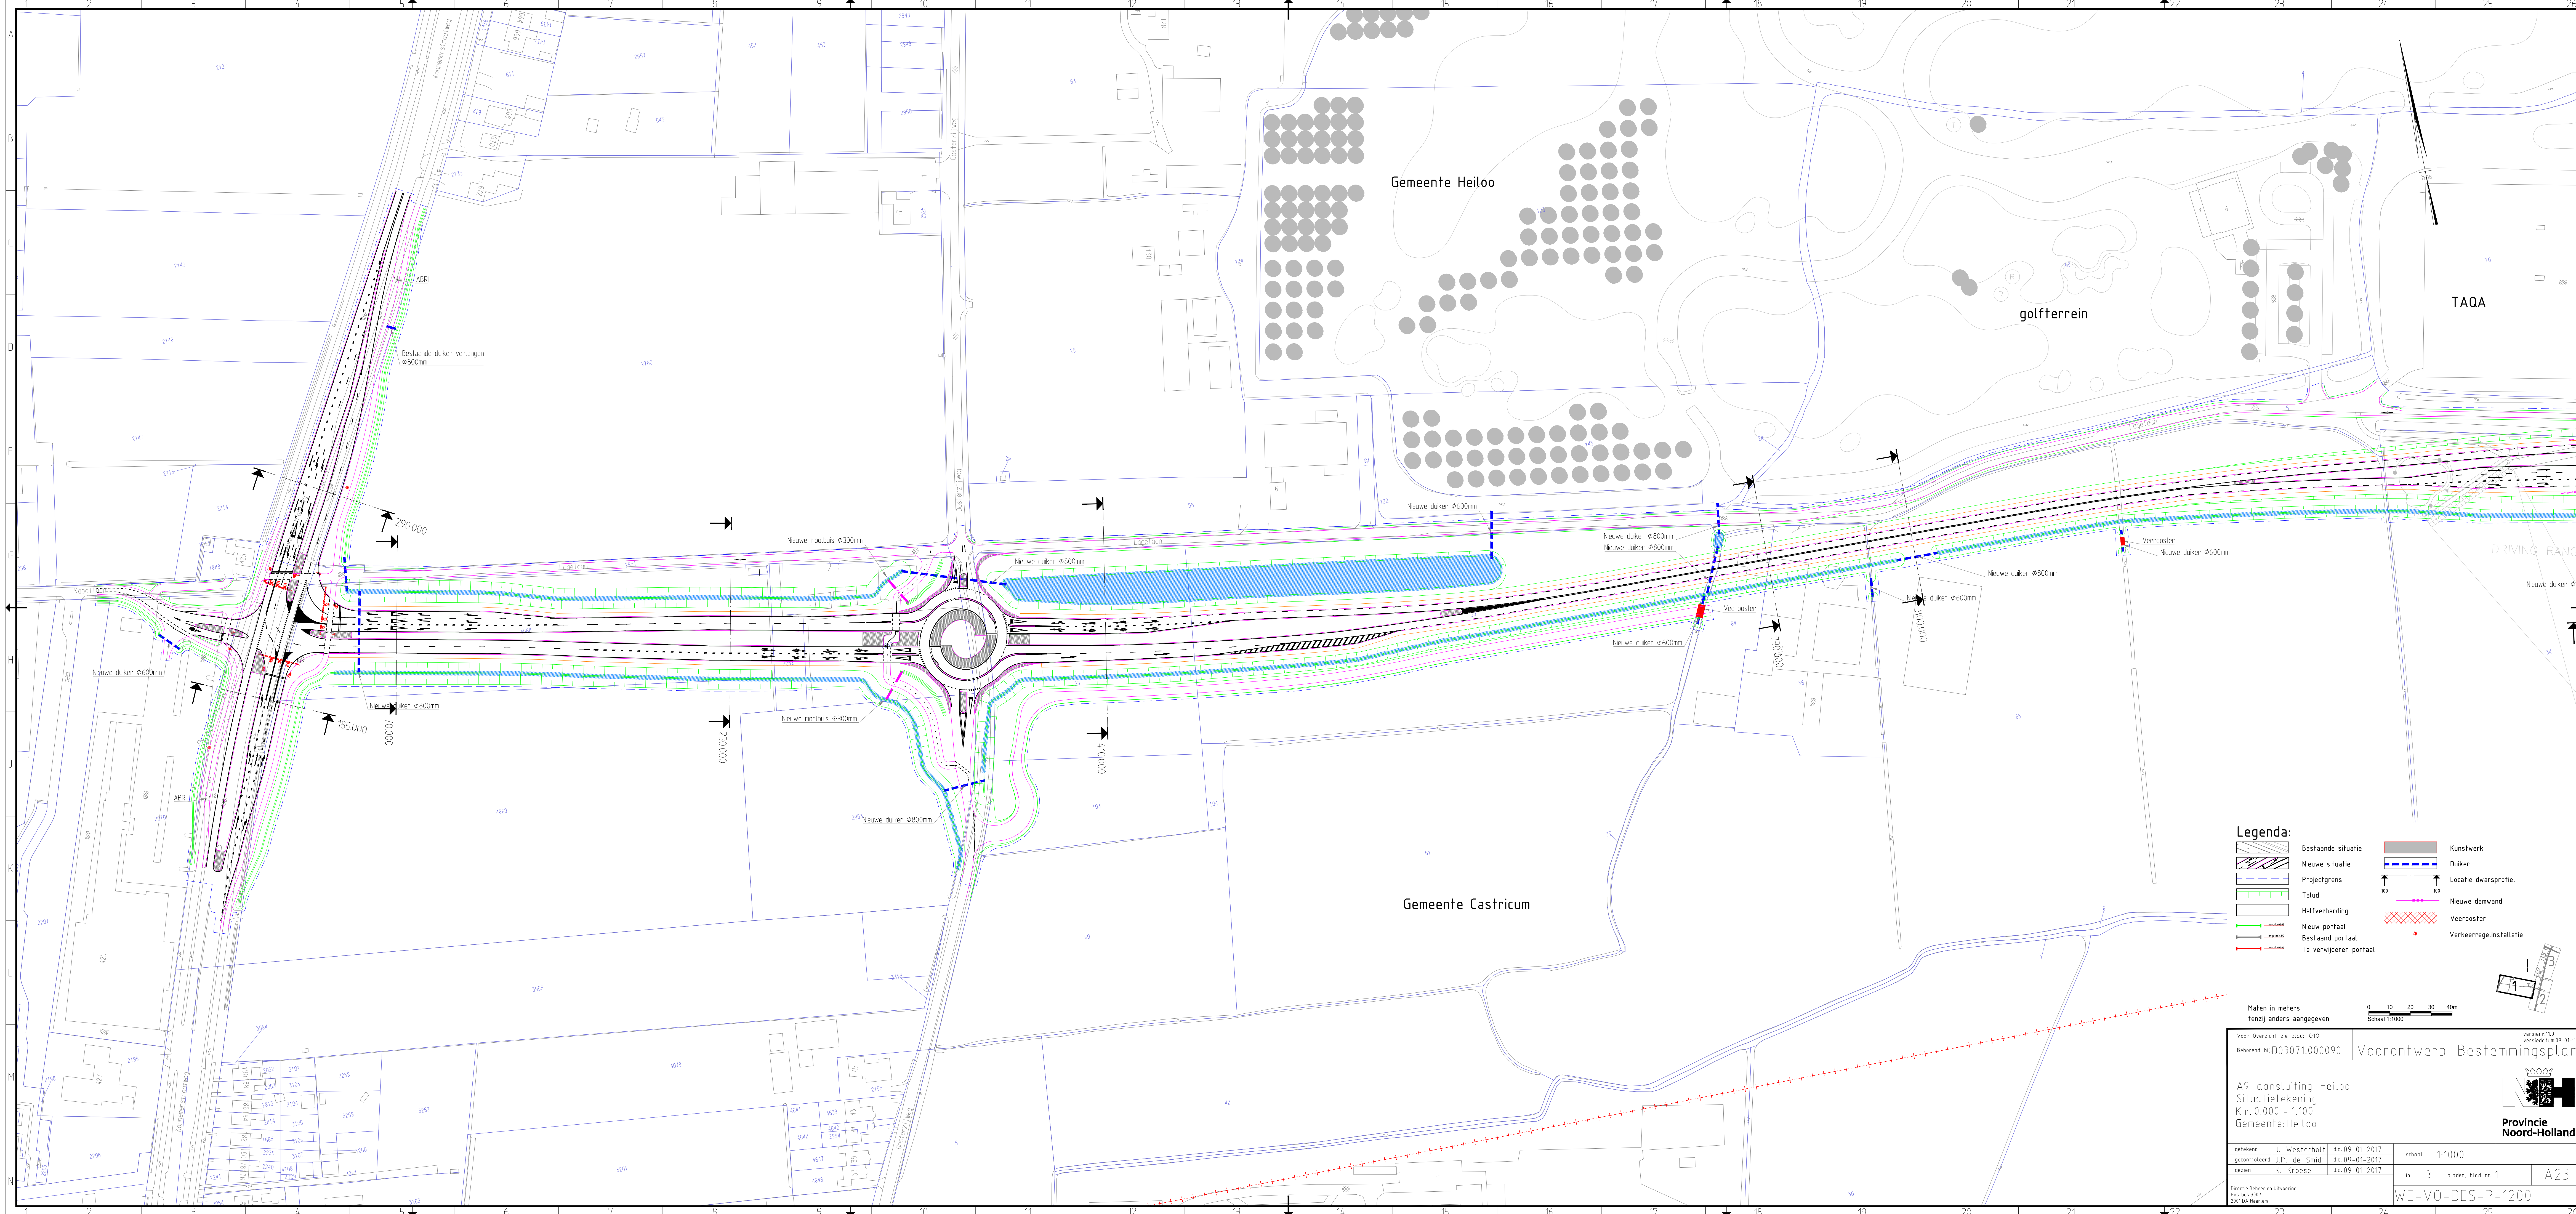

Gemeente Heiloo

golfterrein

TAQA

Gemeente Castricum

Legenda:

- | | | | |
|--|--------------------|--|------------------------|
| | Bestaande situatie | | Kunstwerk |
| | Nieuwe situatie | | Duker |
| | Projectgrens | | Locatie dwarsprofiel |
| | Talud | | Nieuwe damwand |
| | Halfverharding | | Veerrooster |
| | Nieuw portaal | | Verkeersregelinstantie |
| | Bestaand portaal | | Te verwijderen portaal |

Maten in meters
Tenzij anders aangegeven

Schaal 1:1000

Voor: Overzicht zie blad: 010		versienr.11.0 versiedatum:01-17	
Behorend bij:03071.000090		Voorontwerp Bestemmingsplan	
A9 aansluiting Heiloo Situatietekening Km. 0.000 - 1.100 Gemeente: Heiloo			
getekend	J. Westerholt	dd.09-01-2017	schaal 1:1000
gecontroleerd	J.P. de Smidt	dd.09-01-2017	
gezien	K. Kroese	dd.09-01-2017	in 3 bladen, blad nr. 1
Directie Beheer en Uitvoering Postbus 3507 2001 DA Haarlem			
WE-VO-DES-P-1200			A23