


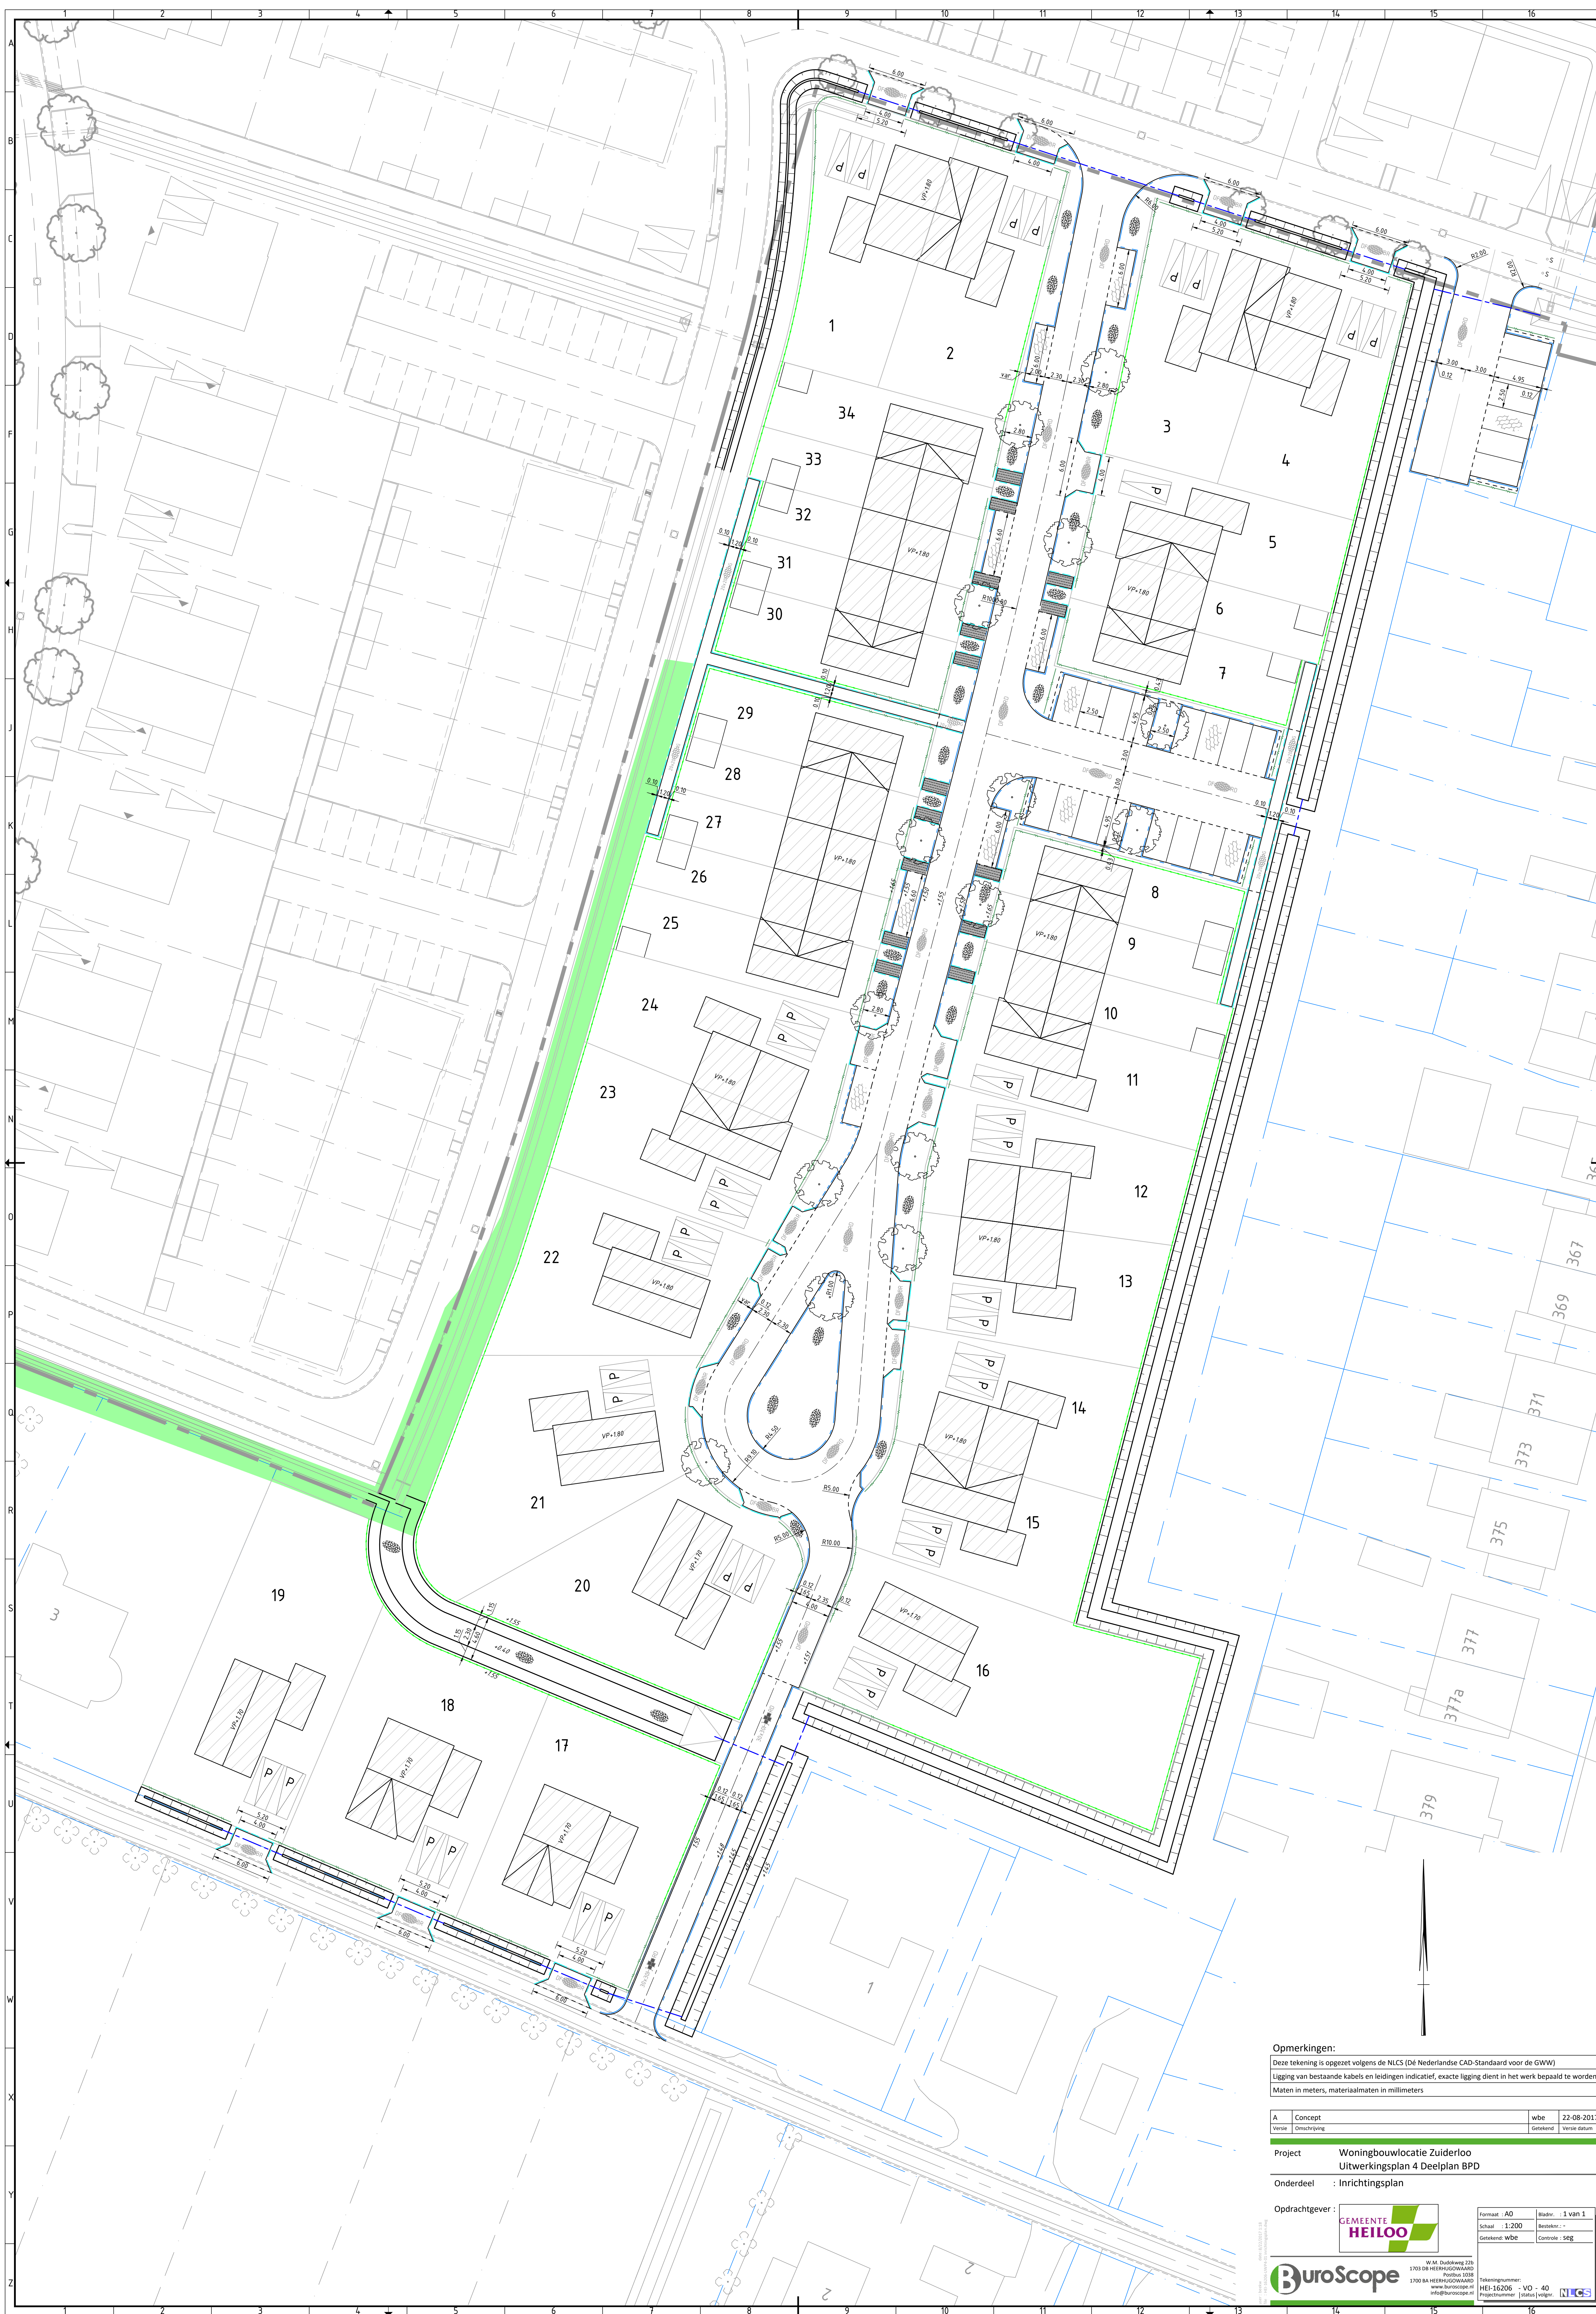

Opmerkingen:
Deze tekening is opgezet volgens de NLC5 (Dé Nederlandse CAD-Standaard voor de GWW).
Ligging van bestaande kabels en leidingen indicatief, exacte ligging dient in het werk bepaald te worden.
Maten in meters, materiaalmaten in millimeters.

A	Concept	wbe	22-08-2017
Verie	Omschrijving	Getekend	Verie datum

Project Woningbouwlocatie Zuiderloo
Uitwerkingsplan 4 Deelplan BPD
Onderdeel : Inrichtingsplan

Opdrachtgever:  **GEMEENTE HEILOO**

Formaat: A0
Schaal: 1:200
Getekend: WBE

Bladz. : 1 van 1
Beeldsch.:
Controle: SAG

 **BuroScope**

W.M. Duijckman 320
1703 DB HEERLUGSWAARD
Postbus 1008
www.buroscope.nl

Tekeningnummer:
HEI-16206
Projectnummer: VO - 40
[status] volgvr.

