
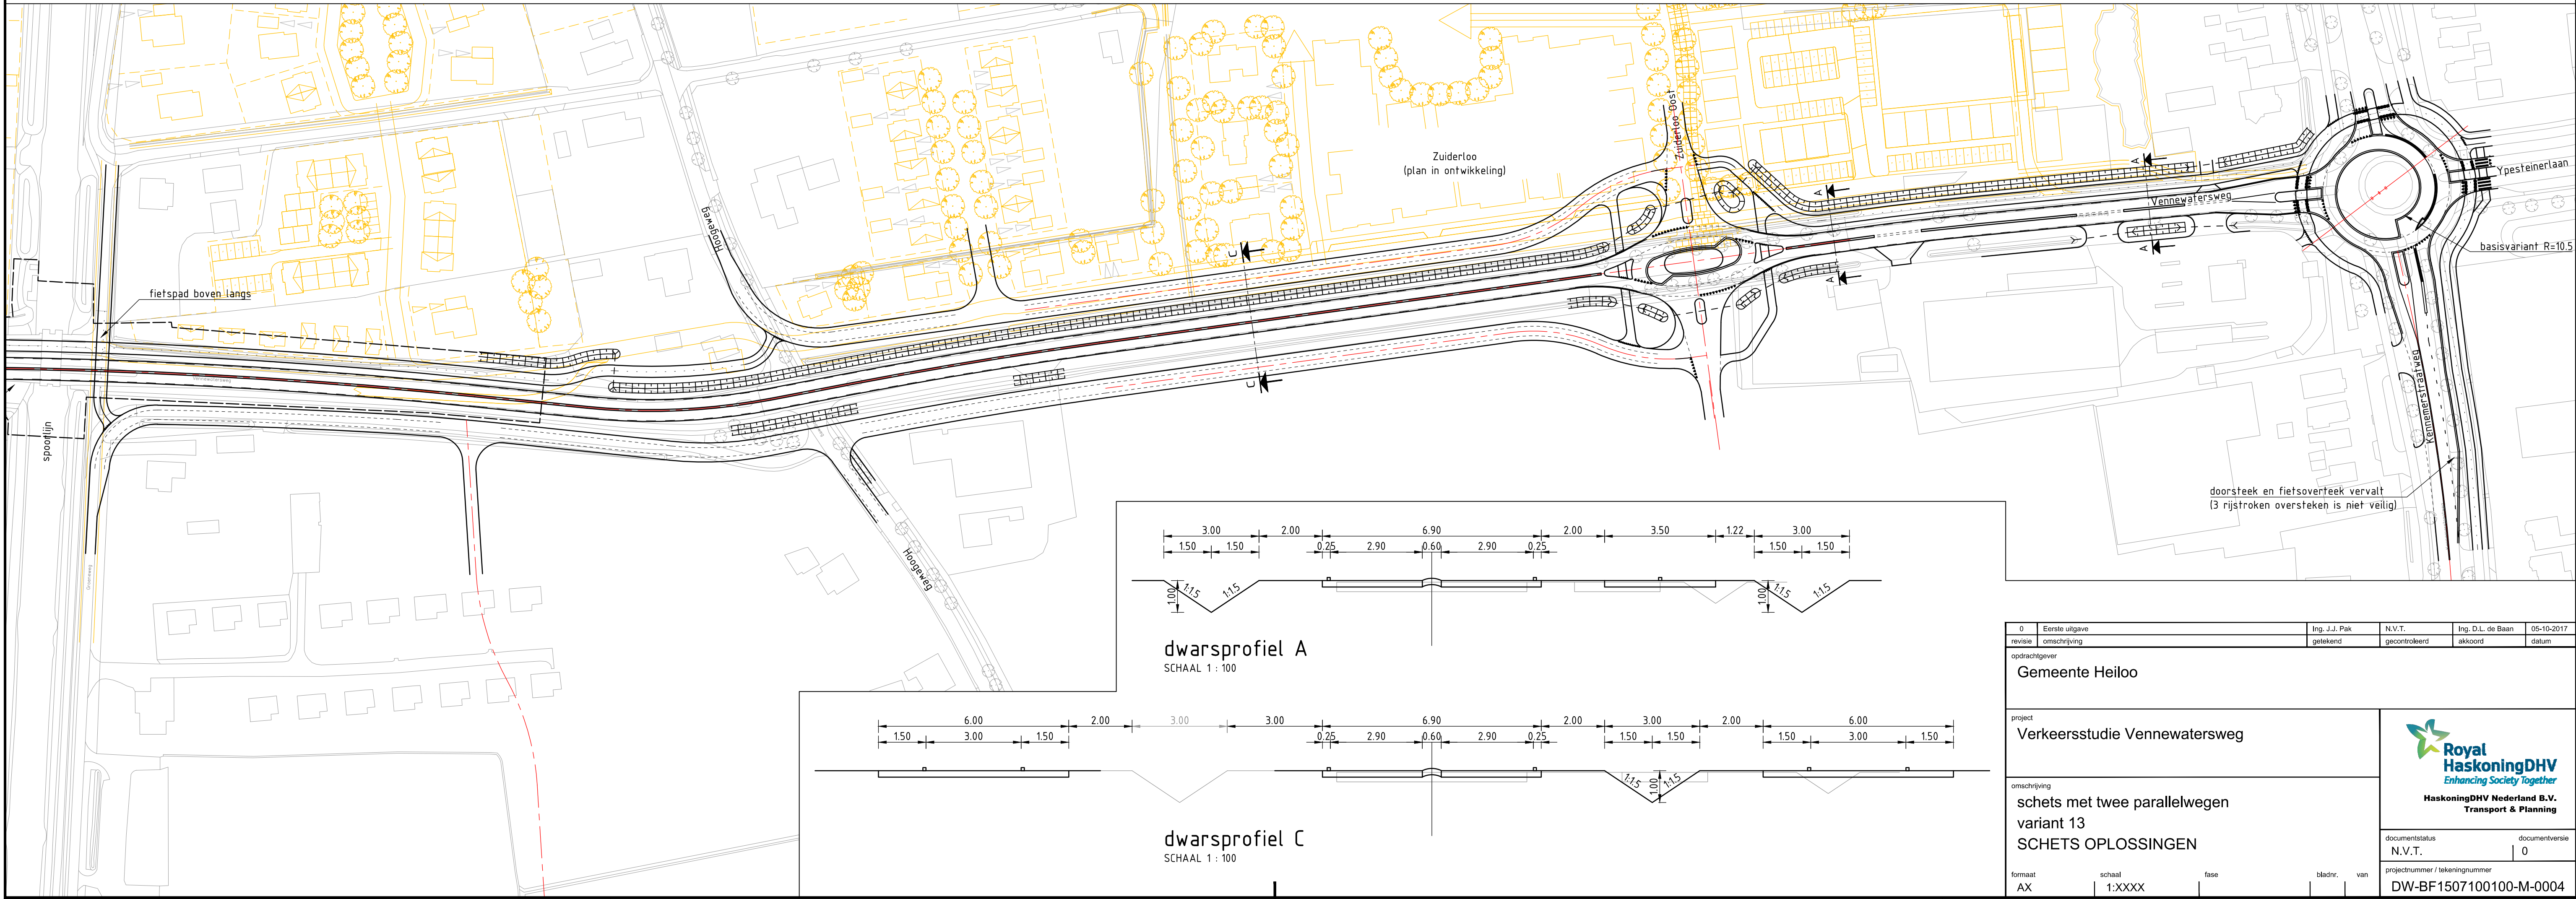


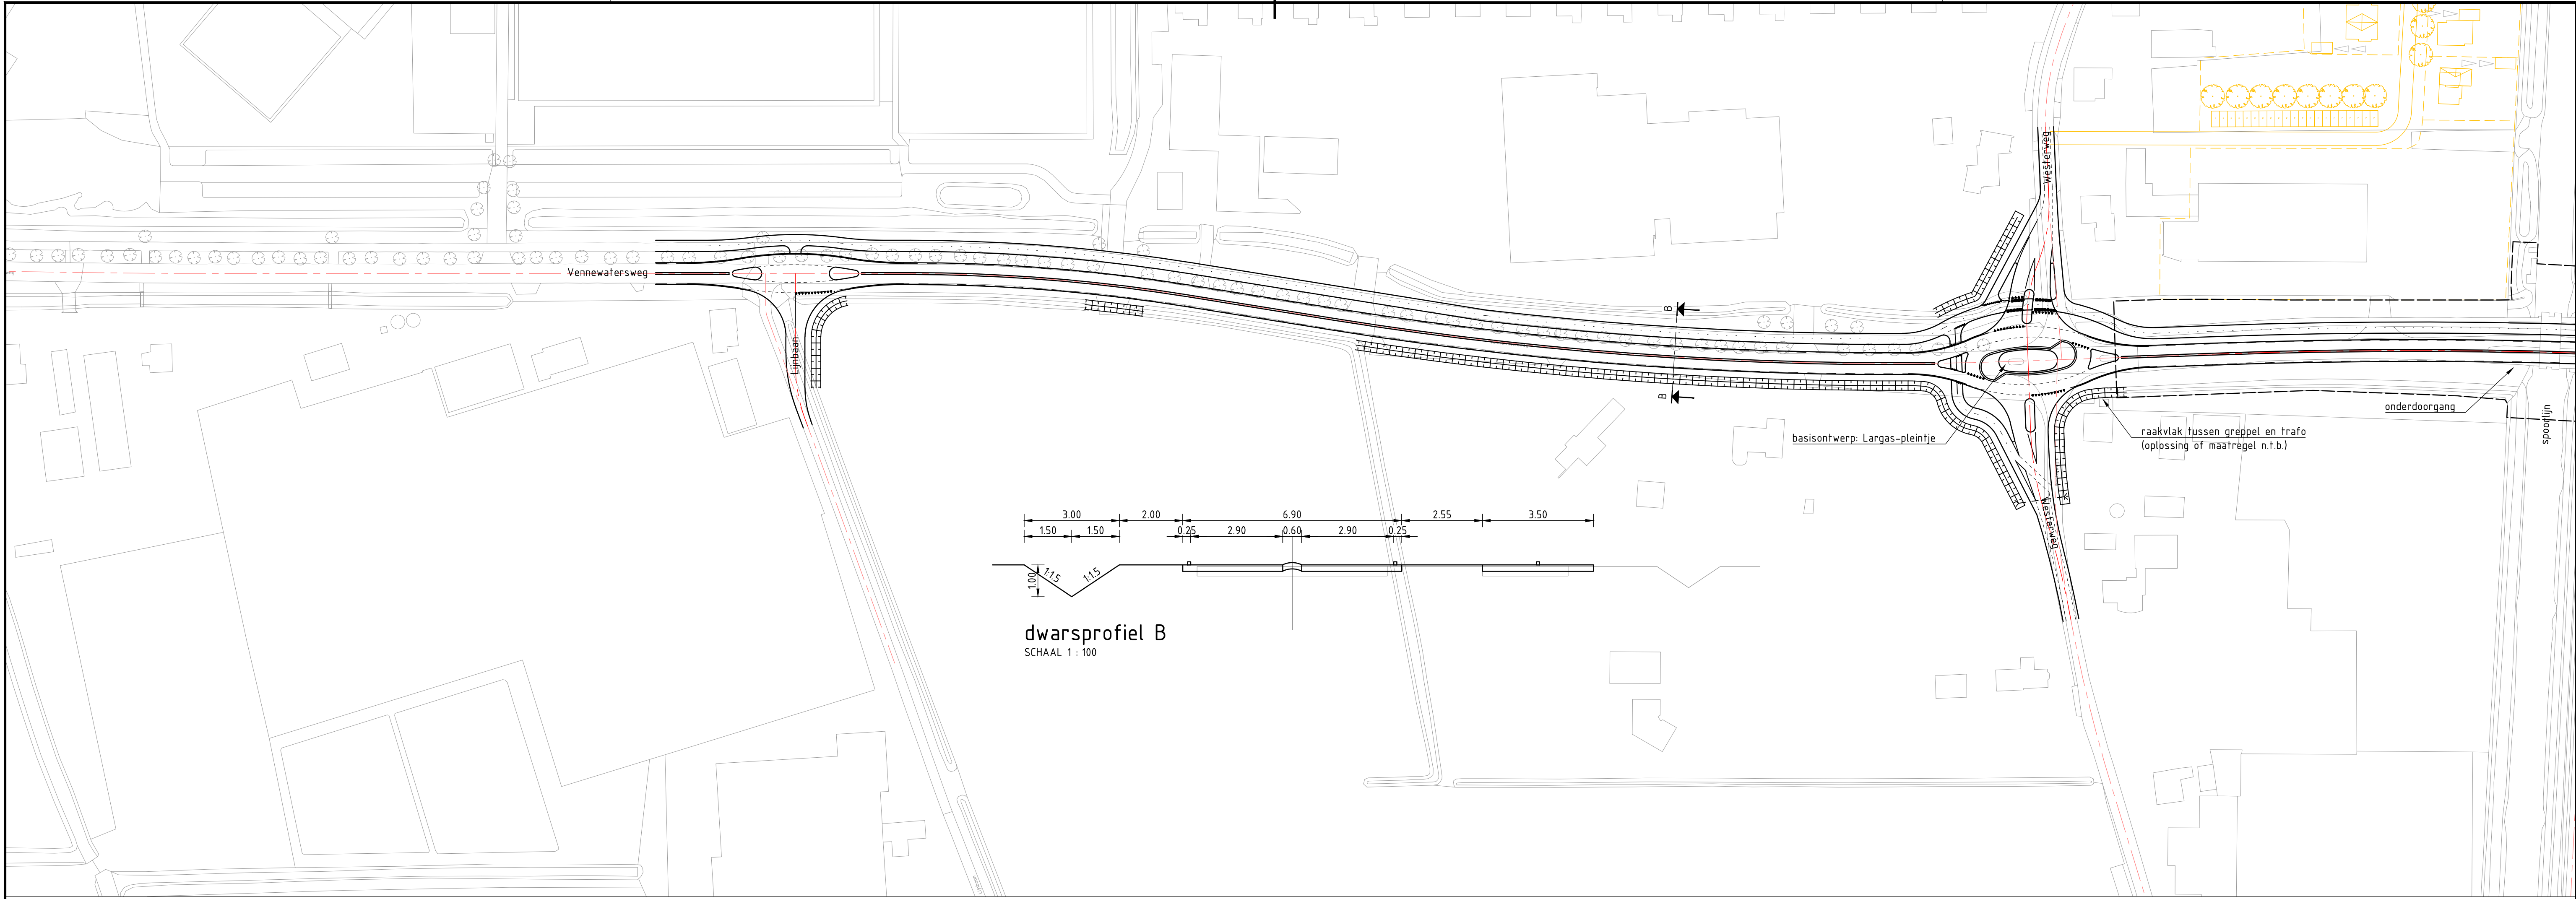

0	Eerste uitgave	Ing. J.J. Pak	N.V.T.	Ing. D.L. de Baan	05-10-2017
revisie	omschrijving	geleend	gecontroleerd	akkoord	datum
opdrachtgever					
Gemeente Heiloo					
project					
Verkeersstudie Vennewatersweg					
omschrijving					
schets met twee parallelwegen variant 13 SCHETS OPLOSSINGEN					
documentstatus					
N.V.T.					
documentversie					
0					
projectnummer / tekeningnummer					
DW-BF1507100100-M-0004					
formaat					
AX					
schaal					
1:XXXX					
fase					
bladnr.					
van					