




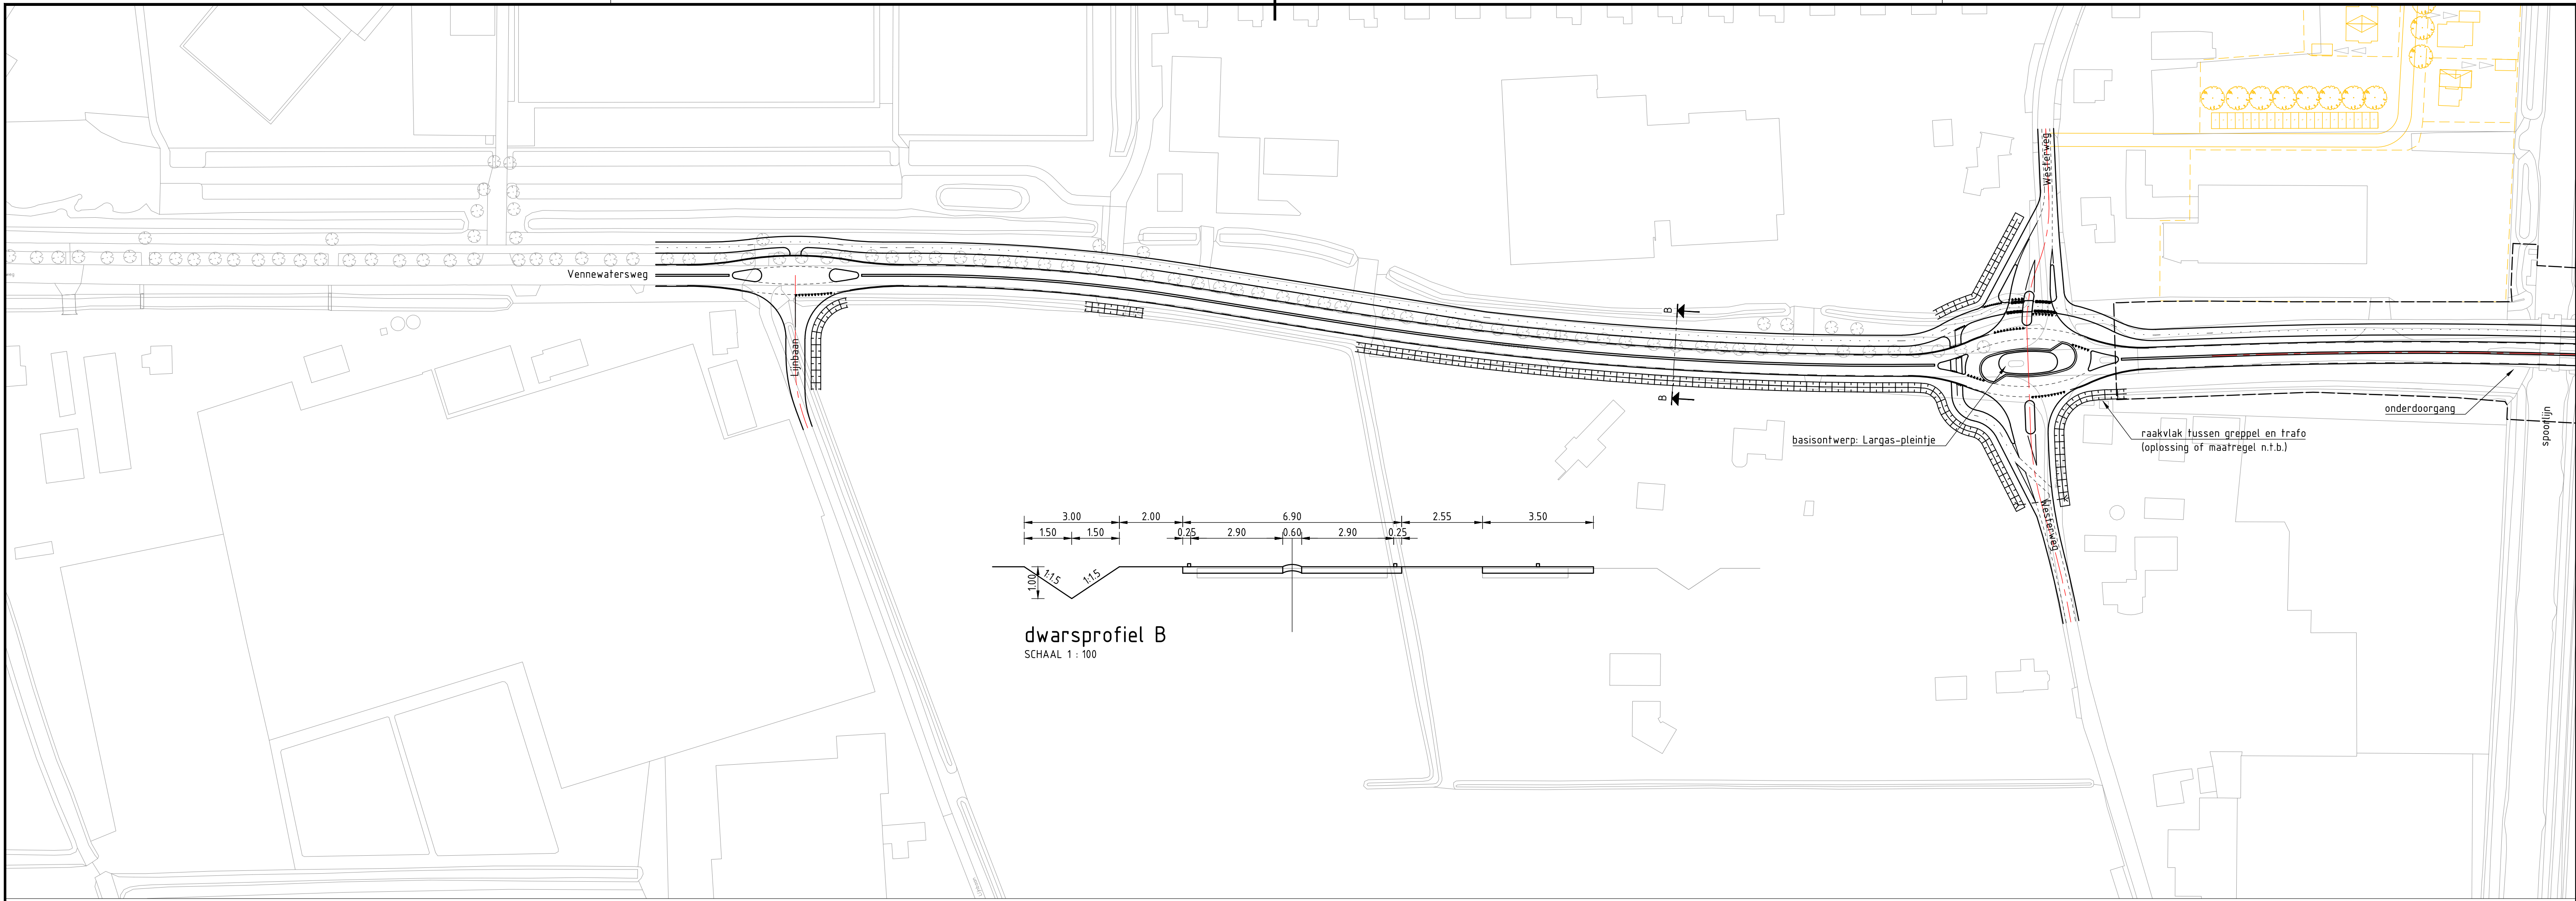

dwarsprofiel B
SCHAAL 1 : 100

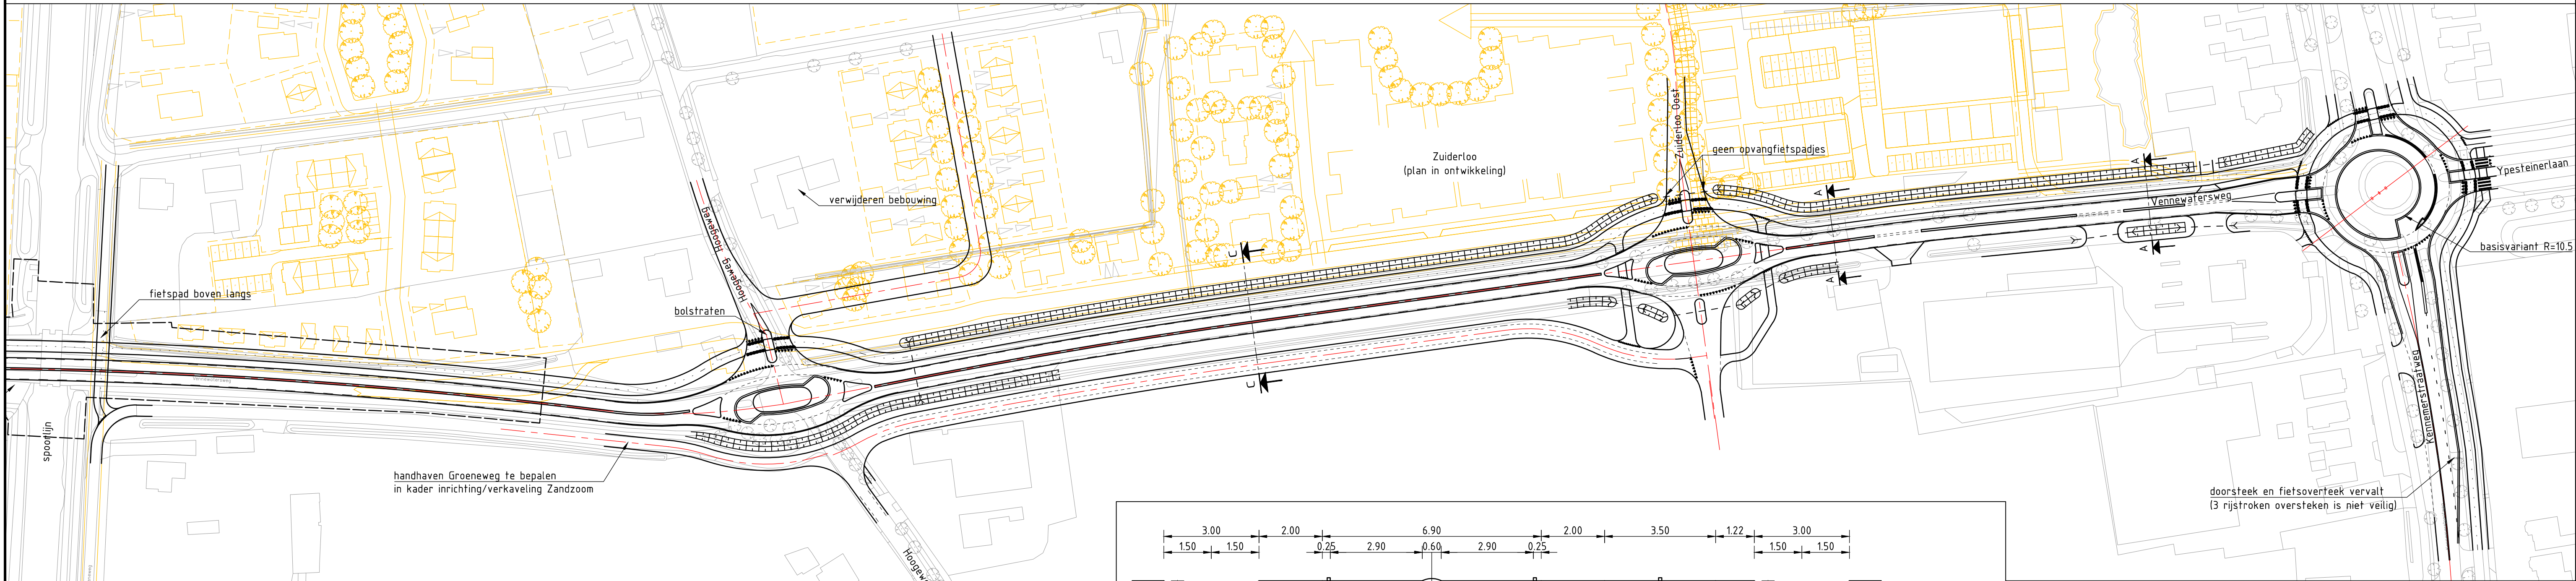

dwarsprofiel A
SCHAAL 1 : 100

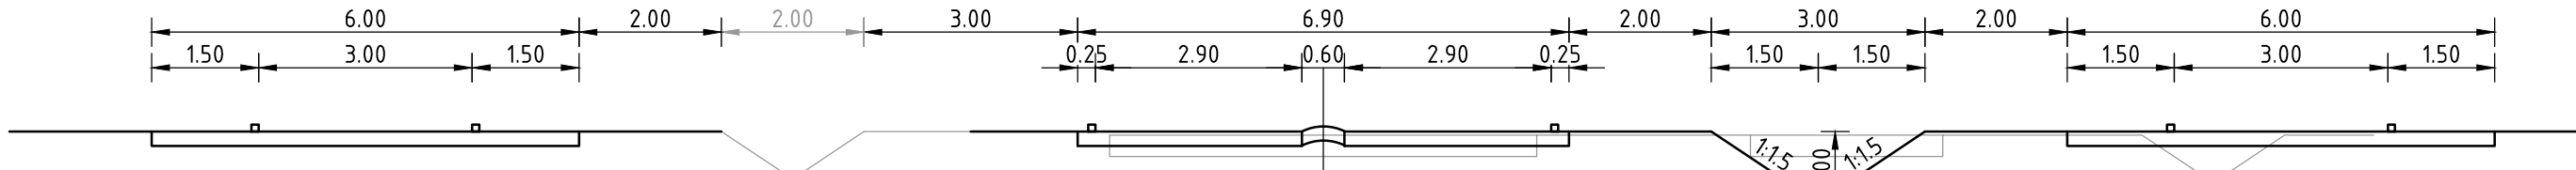

dwarsprofiel C
SCHAAL 1 : 100

0	Eerste uitgave	Ing. J.J. Pak	N.V.T.	L. Hisselge	20-07-2018
revisie	omschrijving	geleend	gecontroleerd	akkoord	datum
opdrachtgever					
Gemeente Heiloo					
project					
Verkeersstudie Vennewatersweg					
omschrijving					
schets oplossingen					
documentstatus					
N.V.T.					
documentnummer					
0					
projectnummer / tekeningnummer					
DW-BF1507100100-M-0007					
documentstatus					
N.V.T.					
documentnummer					
0					
projectnummer / tekeningnummer					
DW-BF1507100100-M-0007					
documentstatus					
N.V.T.					
documentnummer					
0					
projectnummer / tekeningnummer					
DW-BF1507100100-M-0007					

