


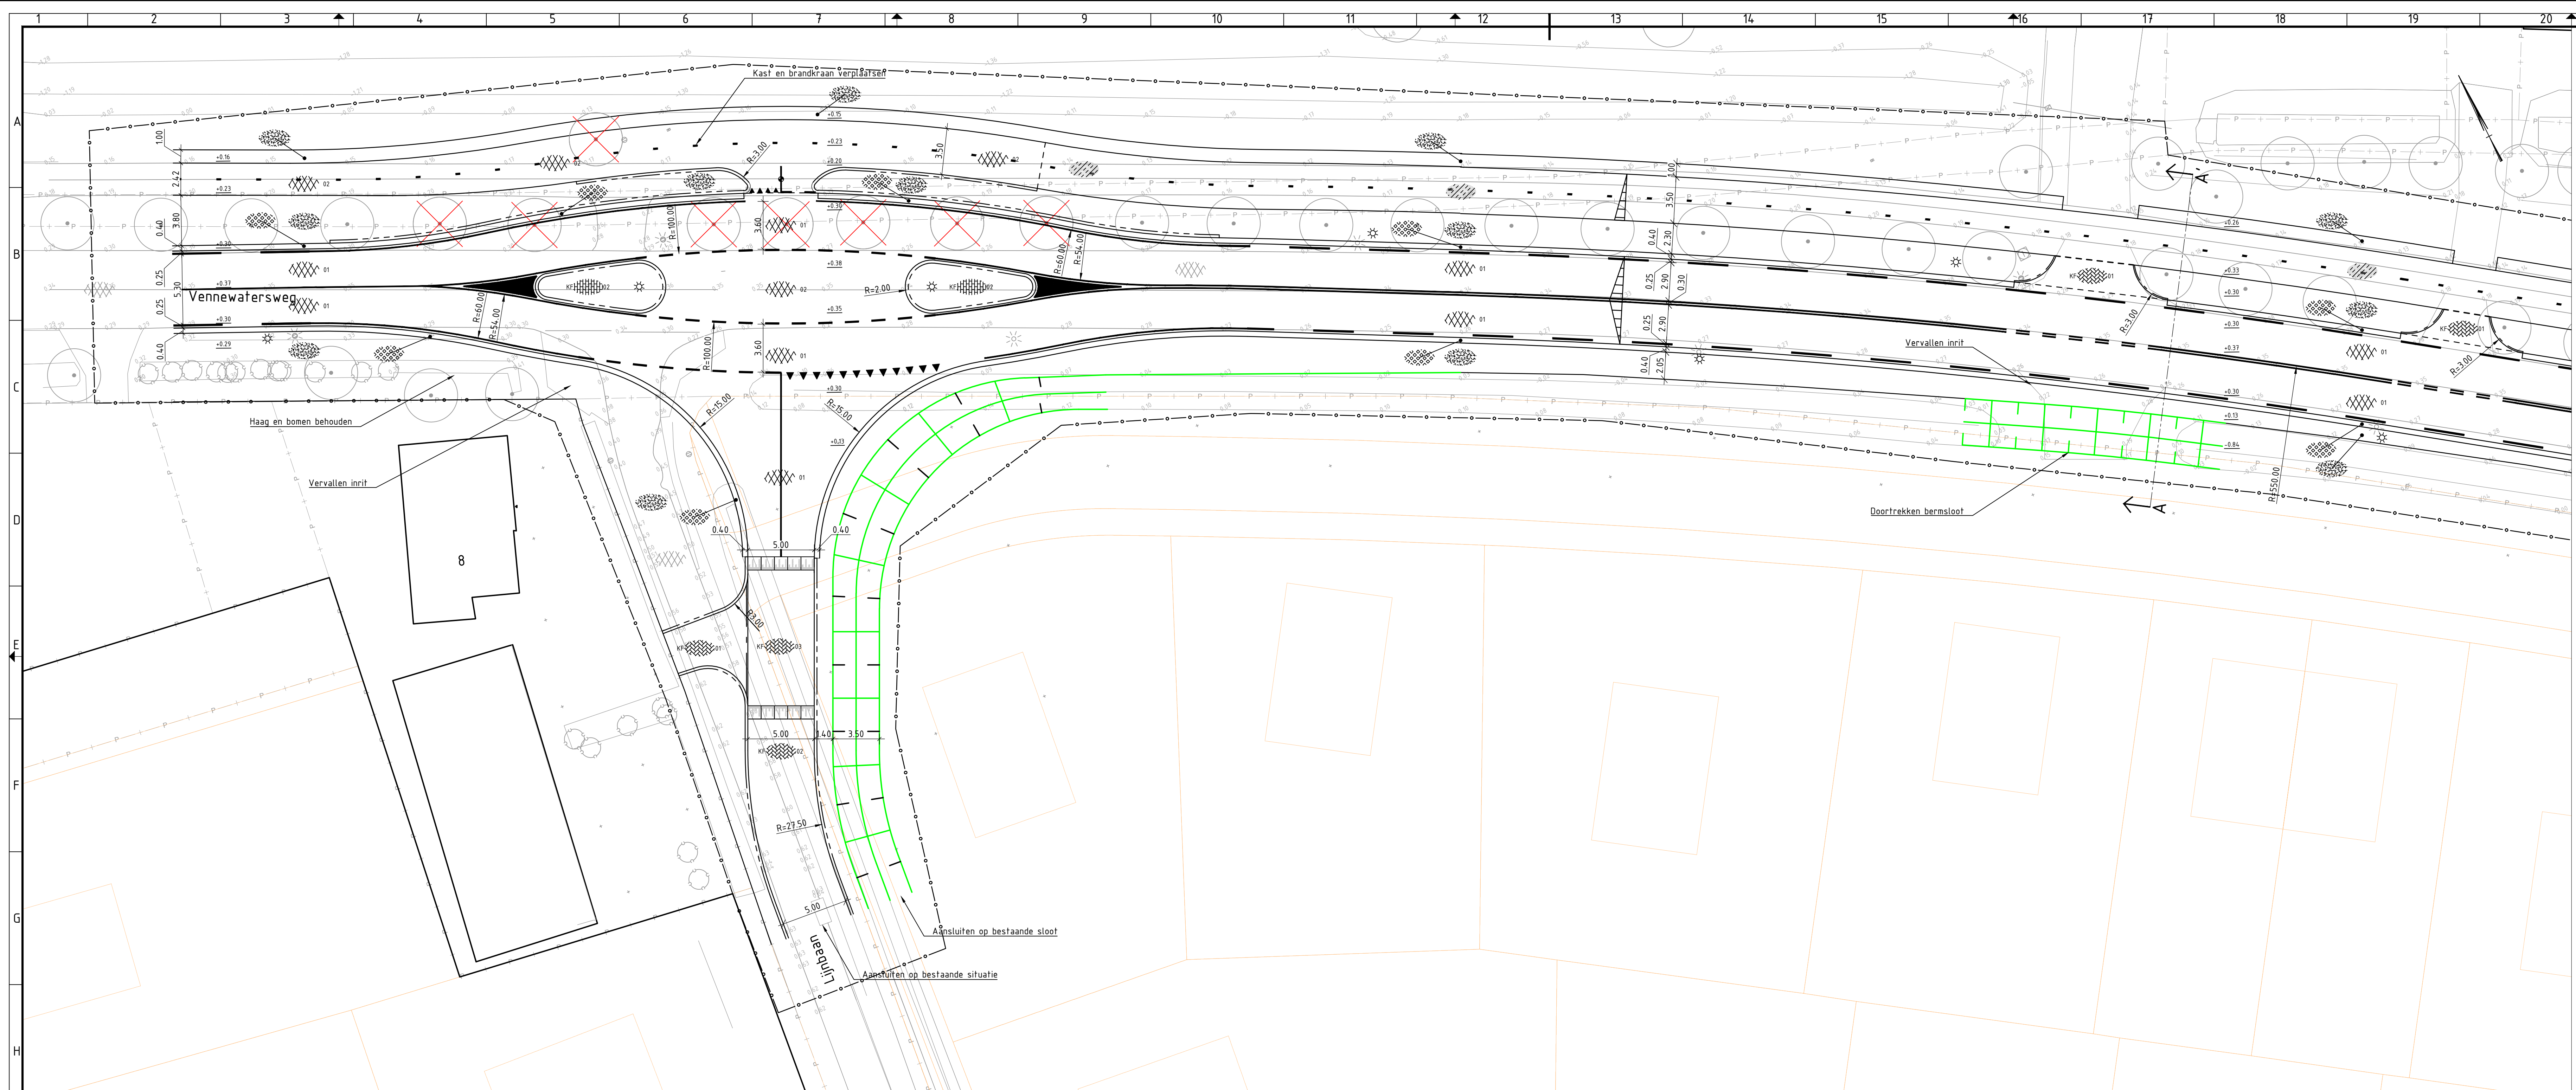

Legenda

ALGEMEEN

- Projectgrens
- Bestaande situatie
- Ontwikkeling door derden
- Bestaande bebouwing
- Materiaalgrens
- Bestaande kadastrale grens
- Nieuwe hoogte (i.o.v. N.A.P.)
- Bestaande hoogte (i.o.v. N.A.P.)

NIEUWE VERHARDING

- Kant verharding
- Trottoirband 180/200
- Trottoirband RWS 110/220
- Rotondeblok 500/200
- Dogreflectorbochtband 180/200
- Opsluitband 120x250
- Scheidingsband 100/300
- Asfaltverharding, grijs
- Asfaltverharding, rood
- Basalttonblokken ingewassen met cement
- Betonplaten prefab, type "Easy-path", kleur rood
- Betonstraatsteen kf, halfsteenverband, kleur grijs
- Betonstraatsteen kf, halfsteenverband, kleur roodbruin
- Betonstraatsteen kf, keperverband, kleur grijs
- Betonstraatsteen kf, keperverband, kleur roodbruin
- Betonstraatsteen kf, keperverband, kleur geel
- Tegels 300x300mm, halfsteensverband, kleur grijs
- Tegels 300x300mm, halfsteensverband, kleur rood
- Gras, grasmengsel n.t.b.
- Grasbetontegels 400x600mm, kleur grijs
- Plateaudrempel 1000mm sinus 80mm, prefab elementen
- 1000x1000x120/200mm met straatsteenmotief
- Plateaudrempel 2400mm sinus 80mm, asfalt grijs

NIEUWE MARKERING

- Doorgetrokken (0.10)
- Onderbroken 0.50-0.50 (0.10)
- Onderbroken 1-1 (0.10)
- Onderbroken 1-3 (0.30)
- Onderbroken 3-3 (0.10)
- Onderbroken 0.30-2.70 (0.10)
- Driehoek 30-30/Driehoek 50/50
- Blokstreep 50-50

NIEUWE OVERIG

- Geleiderail met antivibratielamellen
- Grondwerk (bermsloten)
- Duiker
- Haag, soort n.t.b.
- Paal (uitneembaar)
- Trottoirkolk
- Trottoirkolk RWS
- Straatkolk
- Lichtmast
- Boom, soort n.t.b.
- Te verwijderen boom
- Afwateringsprofiel



Opmerkingen


- maten in meters, tenzij anders vermeld
- materiaalmaten in millimeters, tenzij anders vermeld
- hoogtematen in meters, i.o.v. N.A.P.

INFORMATIE

- ondergrond: inmeting, FACTO GEO te november 2019
- ondergrond: bgt, te november 2019
- spoorweginrichting: Vennewatersweg, Gemeente Heiloo te juli 2019
- plangebied Zuidzoom, Gemeente Heiloo te november 2019
- plangebied Zandzoom, Gemeente Heiloo te juli 2019
- herinrichting Tankstation G.P. Groot, Gemeente Heiloo te juli 2019

VERWIJZINGEN

- profielen: BG4559-100-100-TE-DO-8201

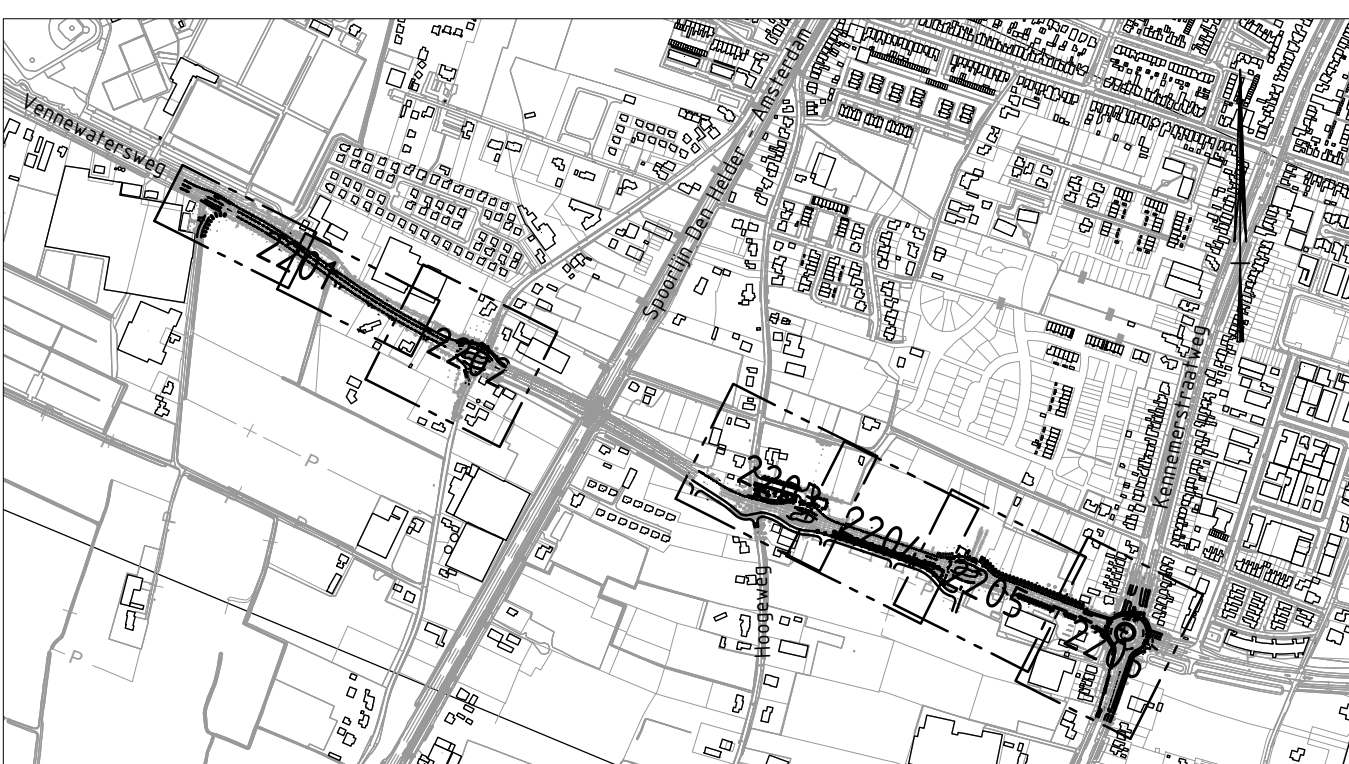

Gemeente Heiloo

Reconstructie Vennewatersweg

Verharding
Situatie

documentversie
Definitief

documentnummer
BG4559-100-100-TE-DO-2201

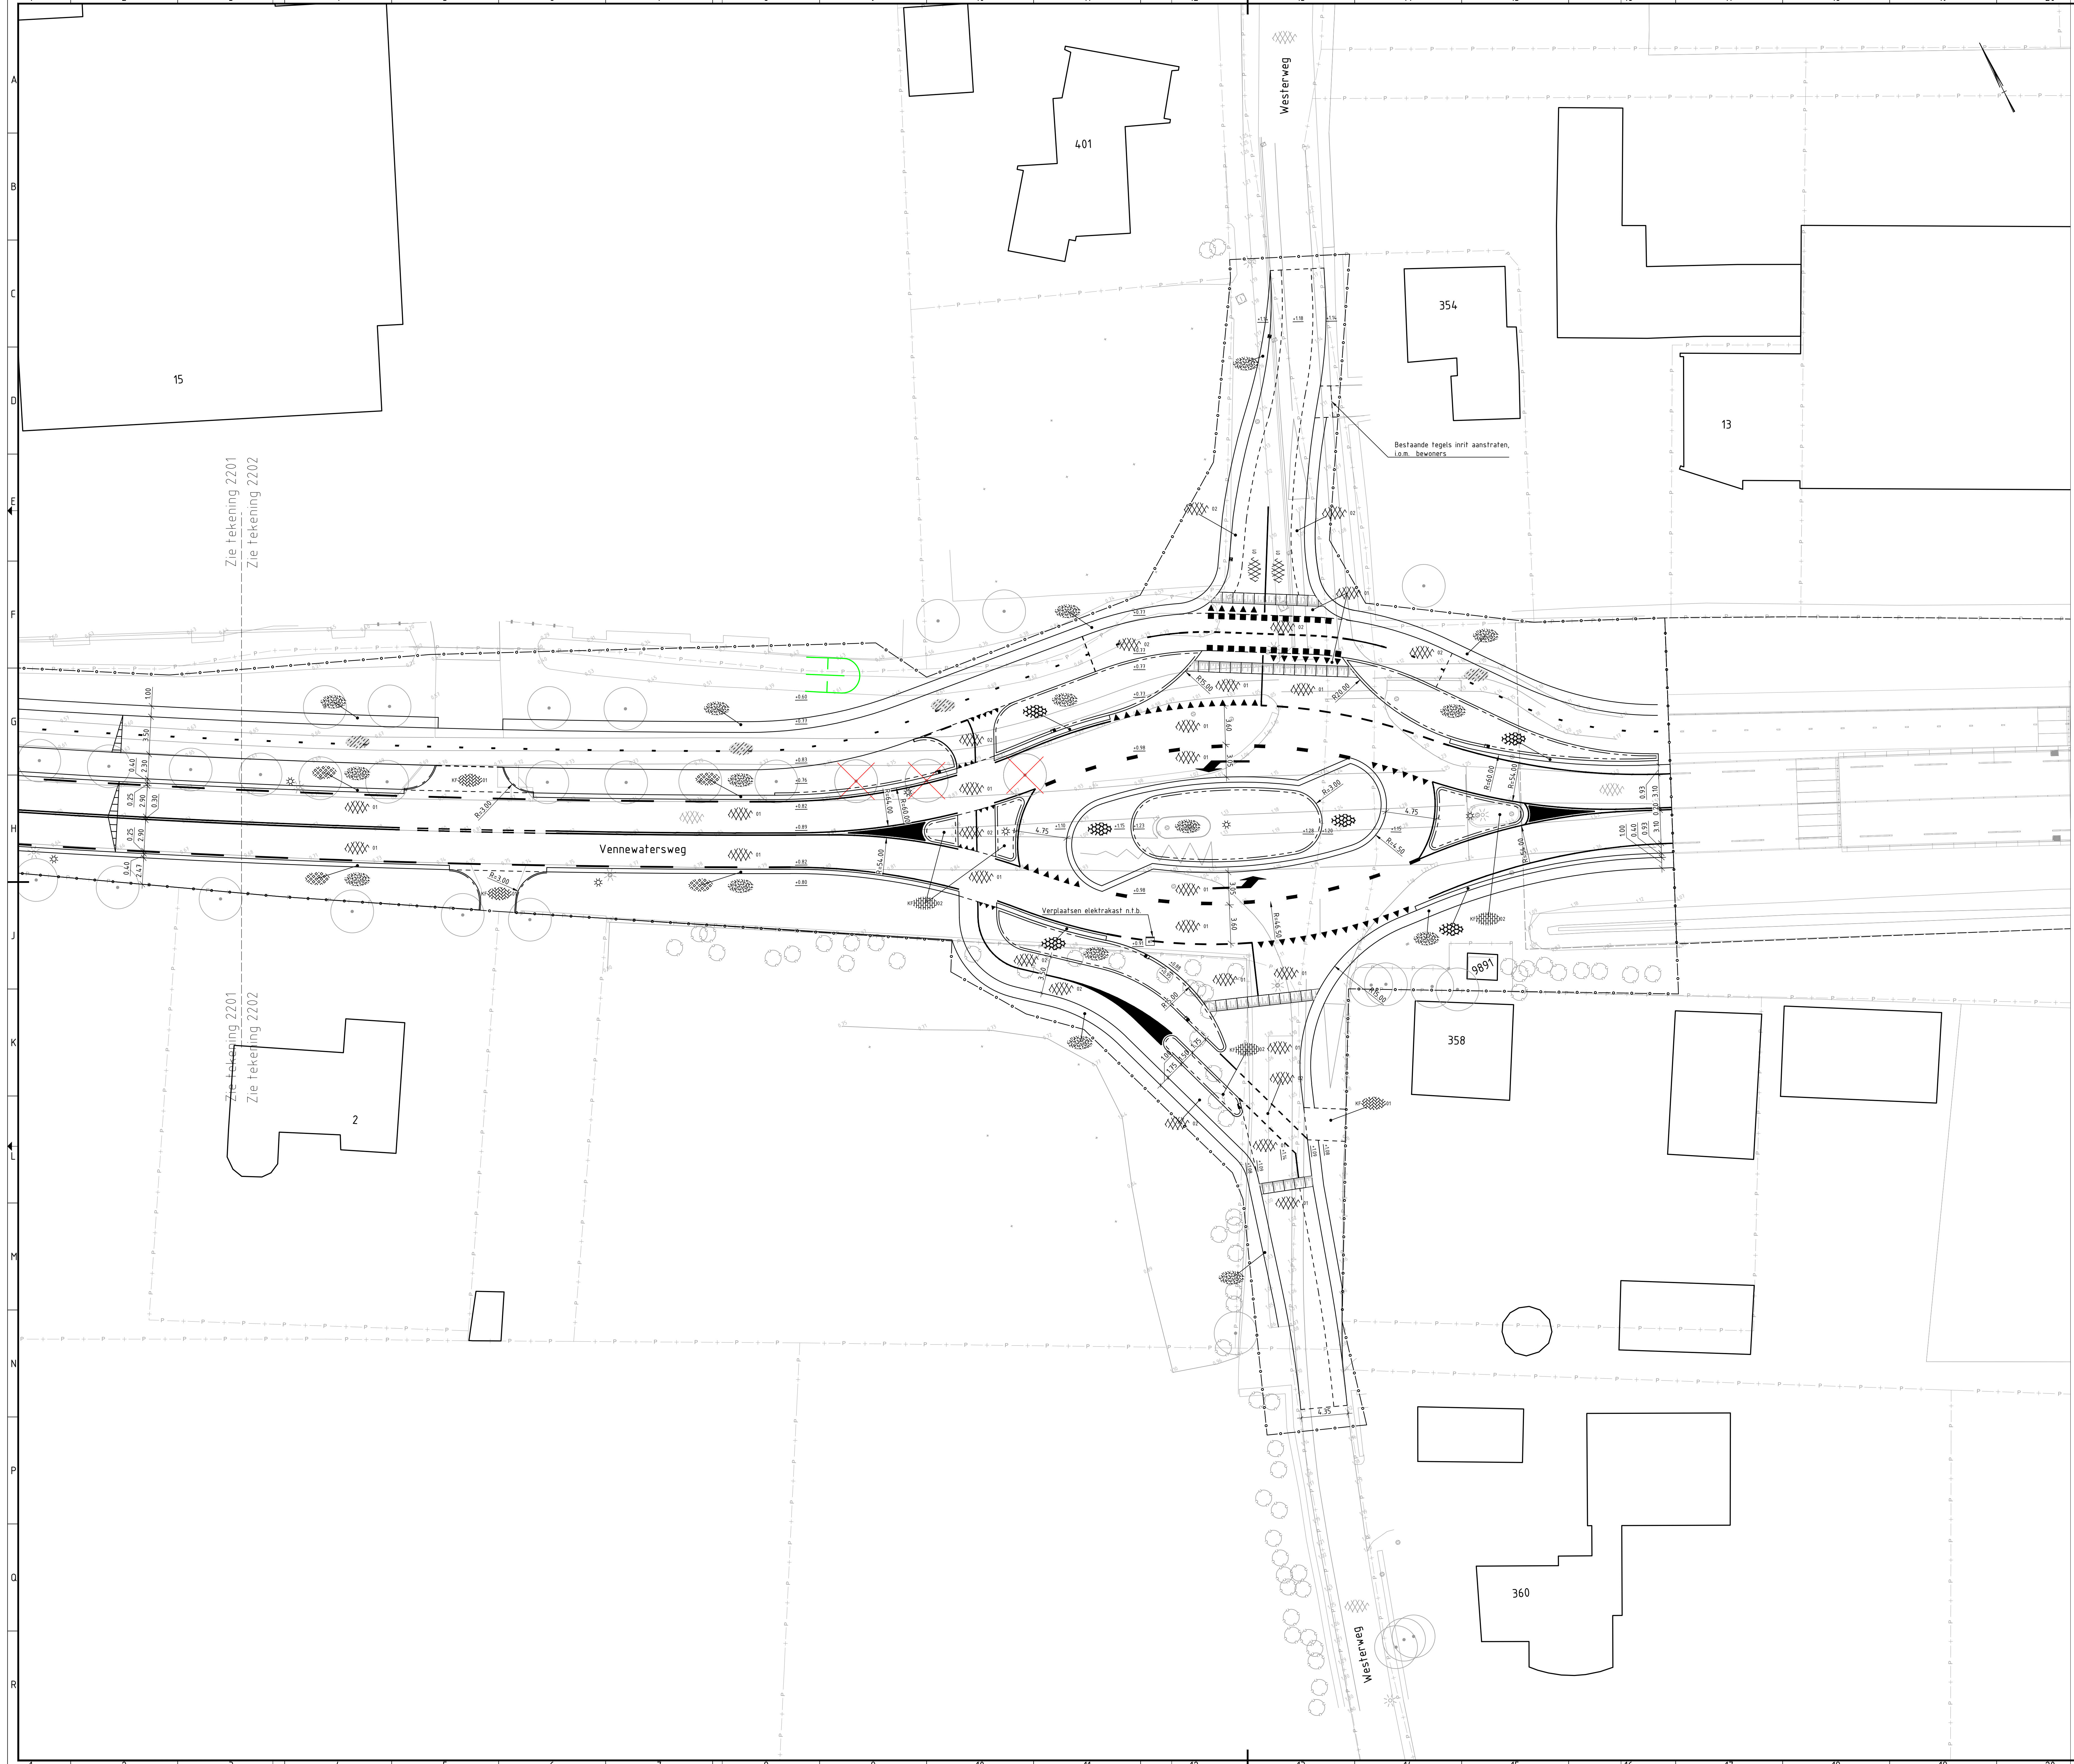

Legenda

ALGEMEEN

- Projectgrens
- Bestaande situatie
- Ontwikkeling door derden
- Bestaande bebouwing
- Materiaalgrens
- Bestaande kadastrale grens
- Nieuwe hoogte (t.o.v. N.A.P.)
- Bestaande hoogte (t.o.v. N.A.P.)

NIUWE VERHARDING

- Kant verharding
- Trottoirband 180/200
- Trottoirband RWS 110/220
- Rotondeblok 500/200
- Ogreflectorbochtband 180/200
- Opsluitband 120x250
- Scheidingsband 100/300
- Asfaltverharding, grijs
- Asfaltverharding, rood
- Basalttonblokken ingewassen met cement
- Betonplaten prefab, type "Easypath", kleur rood
- Betonstraatsteen kf, halfsteenverband, kleur grijs
- Betonstraatsteen kf, halfsteenverband, kleur roodbruin
- Betonstraatsteen kf, keperverband, kleur grijs
- Betonstraatsteen kf, keperverband, kleur roodbruin
- Betonstraatsteen kf, keperverband, kleur geel
- Tegels 300x300mm, halfsteensverband, kleur grijs
- Tegels 300x300mm, halfsteensverband, kleur rood
- Gras, grasmengsel n.b.
- Grasbetontegels 600x600mm, kleur grijs
- Plateaudrempel 1000mm sinus 80mm, prefab elementen 1000x1000x120/200mm met straatsteenmotief
- Plateaudrempel 2400mm sinus 80mm, asfalt grijs

NIUWE MARKERING

- Doorgetrokken (0.10)
- Onderbroken 0,50-0,50 (0.10)
- Onderbroken 1-1 (0.10)
- Onderbroken 1-3 (0.30)
- Onderbroken 3-3 (0.10)
- Onderbroken 0,30-2,70 (0.10)
- Driehoek 30-30/Driehoek 50/50
- Blokstreep 50-50

NIUWE OVERIG

- Geleiderail met antivibratiestammen
- Grondwerk (bermsloten)
- Duker
- Haag, soort n.b.
- Paal (afneembaar)
- Trottoirkolk
- Trottoirkolk RWS
- Straatkolk
- Lichtmast
- Boom, soort n.b.
- Te verwijderen boom
- Afwateringsprofiel

Opmerkingen

- maten in meters, tenzij anders vermeld
- materiaalmaten in millimeters, tenzij anders vermeld
- hoogtematen in meters t.o.v. N.A.P.

INFORMATIE

- ondergrond: inmeting, FACTO GEO te november 2019
- ondergrond: bgt, te november 2019
- spoorweginnenddoorgang Vennewatersweg, Gemeente Heiloo te juli 2019
- plangebied Zuideloos, Gemeente Heiloo te november 2019
- plangebied Zandzoom, Gemeente Heiloo te juli 2019
- herinrichting Tankstation G.P. Groot, Gemeente Heiloo te juli 2019

VERWIJZINGEN

- profielen: BG4559-100-100-TE-DO-8201

0	2	4	6	8m	

opdrachtgever
Gemeente Heiloo

project
Reconstructie Vennewatersweg

omschrijving
Verharding
Situatie

documentatie
Definitief

documentversie
4.0

formaat
A0

schaal
1:200

tekst
Definitief Ontwerp

bladzijde
2


van
6

projectnummer
BG4559-100-100-TE-DO-2202

Enhancing Society Together

HaskoningDHV Nederland B.V.
Transport & Planning



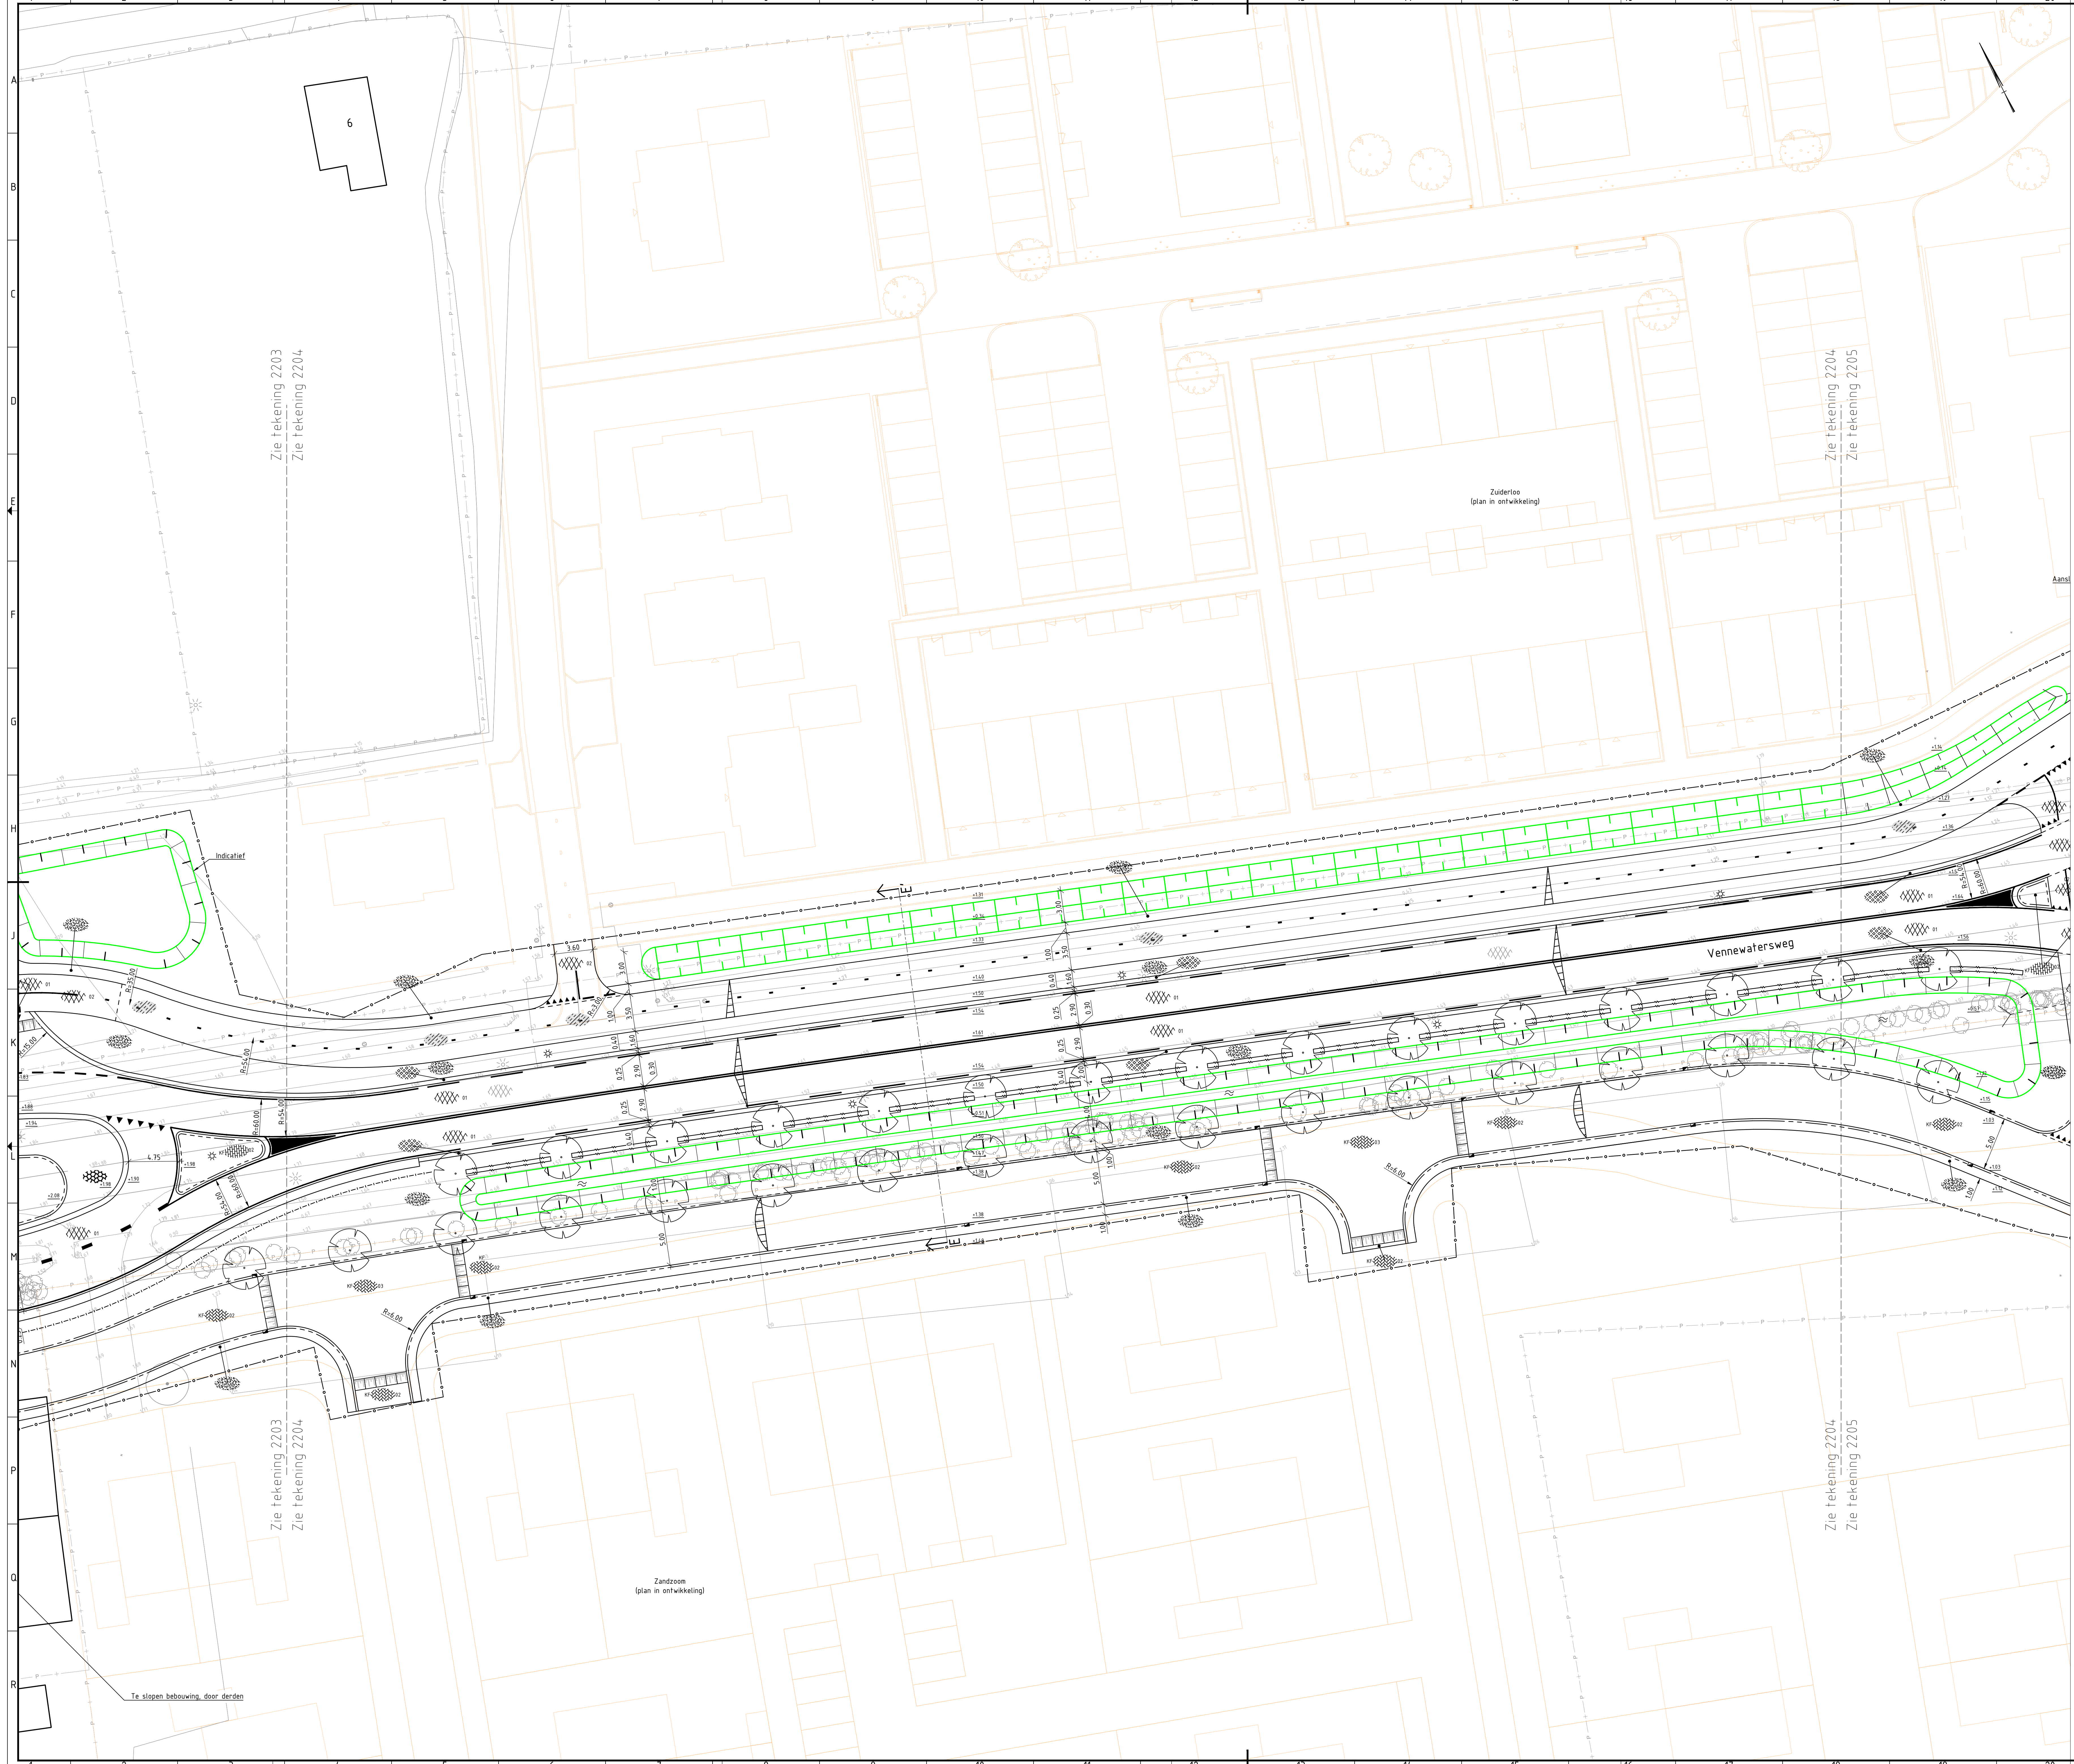

Legenda

ALGEMEEN

- Projectgrens
- Bestaande situatie
- Ontwikkeling door derden
- Bestaande bebouwing
- Materiaalgrens
- Bestaande kadastrale grens
- Nieuwe hoogte (t.o.v. N.A.P.)
- Bestaande hoogte (t.o.v. N.A.P.)

NIEUWE VERHARDING

- Kant verharding
- Trottoirband 180/200
- Trottoirband RWS 110/220
- Rotondeblok 500/200
- Ogreflectorbochtband 180/200
- Opsluitband 120x250
- Scheidingsband 100/300
- Asfaltverharding, grijs
- Asfaltverharding, rood
- Basaltblokken ingewassen met cement
- Betonplaten prefab, type "Easypath", kleur rood
- Betonstraatsteen kf, halfsteenverband, kleur grijs
- Betonstraatsteen kf, halfsteenverband, kleur roodbruin
- Betonstraatsteen kf, keperverband, kleur grijs
- Betonstraatsteen kf, keperverband, kleur roodbruin
- Betonstraatsteen kf, keperverband, kleur geel
- Tegels 300x300mm, halfsteensverband, kleur grijs
- Tegels 300x300mm, halfsteensverband, kleur rood
- Gras, grasmengsel n.b.
- Grasbetontegels 400x600mm, kleur grijs
- Plateaudrempel 1000mm sinus 80mm, prefab elementen 1000x1000x120/200mm met straatsteenmotief
- Plateaudrempel 2400mm sinus 80mm, asfalt grijs

NIEUWE MARKERING

- Doorgetrokken (0.10)
- Onderbroken 0.50-0.50 (0.10)
- Onderbroken 1-1 (0.10)
- Onderbroken 1-3 (0.30)
- Onderbroken 3-3 (0.10)
- Onderbroken 0.30-2.70 (0.10)
- Driehoek 30-30/Driehoek 50/50
- Blokstreep 50-50

NIEUWE OVERIG

- Geleiderail met antiverbindingslamellen
- Grondwerk (bermsloten)
- Duker
- Haag, soort n.b.
- Paal (uitneembaar)
- Trottoirkolk
- Trottoirkolk RWS
- Straalkolk
- Lichtmast
- Boom, soort n.b.
- Te verwijderen boom
- Afwateringsprofiel

Opmerkingen


- maten in meters, tenzij anders vermeld
- materiaalmaten in millimeters, tenzij anders vermeld
- hoogtematen in meters t.o.v. N.A.P.

INFORMATIE:

- ondergrond: inmeting, FACTO GEO te november 2019
- ondergrond: bgt, te november 2019
- spoorweginnenddoorgang Vennwatersweg, Gemeente Heiloo 1e juli 2019
- plangebied Zuidertoo, Gemeente Heiloo te november 2019
- plangebied Zandzoo, Gemeente Heiloo te juli 2019
- herinrichting Tankstation G.P. Groot, Gemeente Heiloo te juli 2019

VERWIJZINGEN:

- profielen: BG4559-100-100-TE-DO-8201

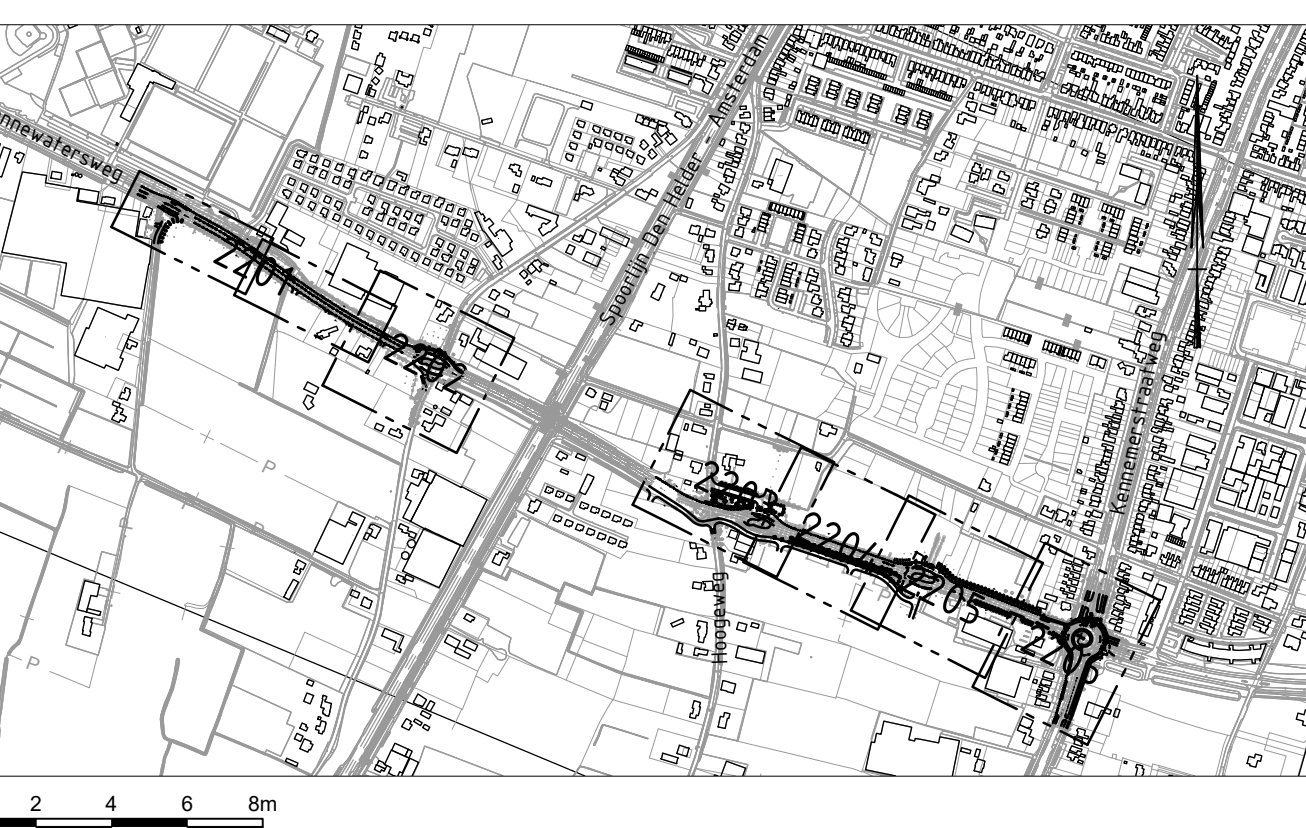

opdrachtgever

Gemeente Heiloo

project

Reconstructie Vennwatersweg

omschrijving

Verharding
Situatie

documentdata

Definitief

documentversie

4.0

projectnummer

BG4559-100-100-TE-DO-2204

formaat

A0

schaal

1:200

tekst

Definitief Ontwerp

bladen

4

van

6


project

Royal HaskoningDHV

Enhancing Society Together

HaskoningDHV Nederland B.V.

Transport & Planning

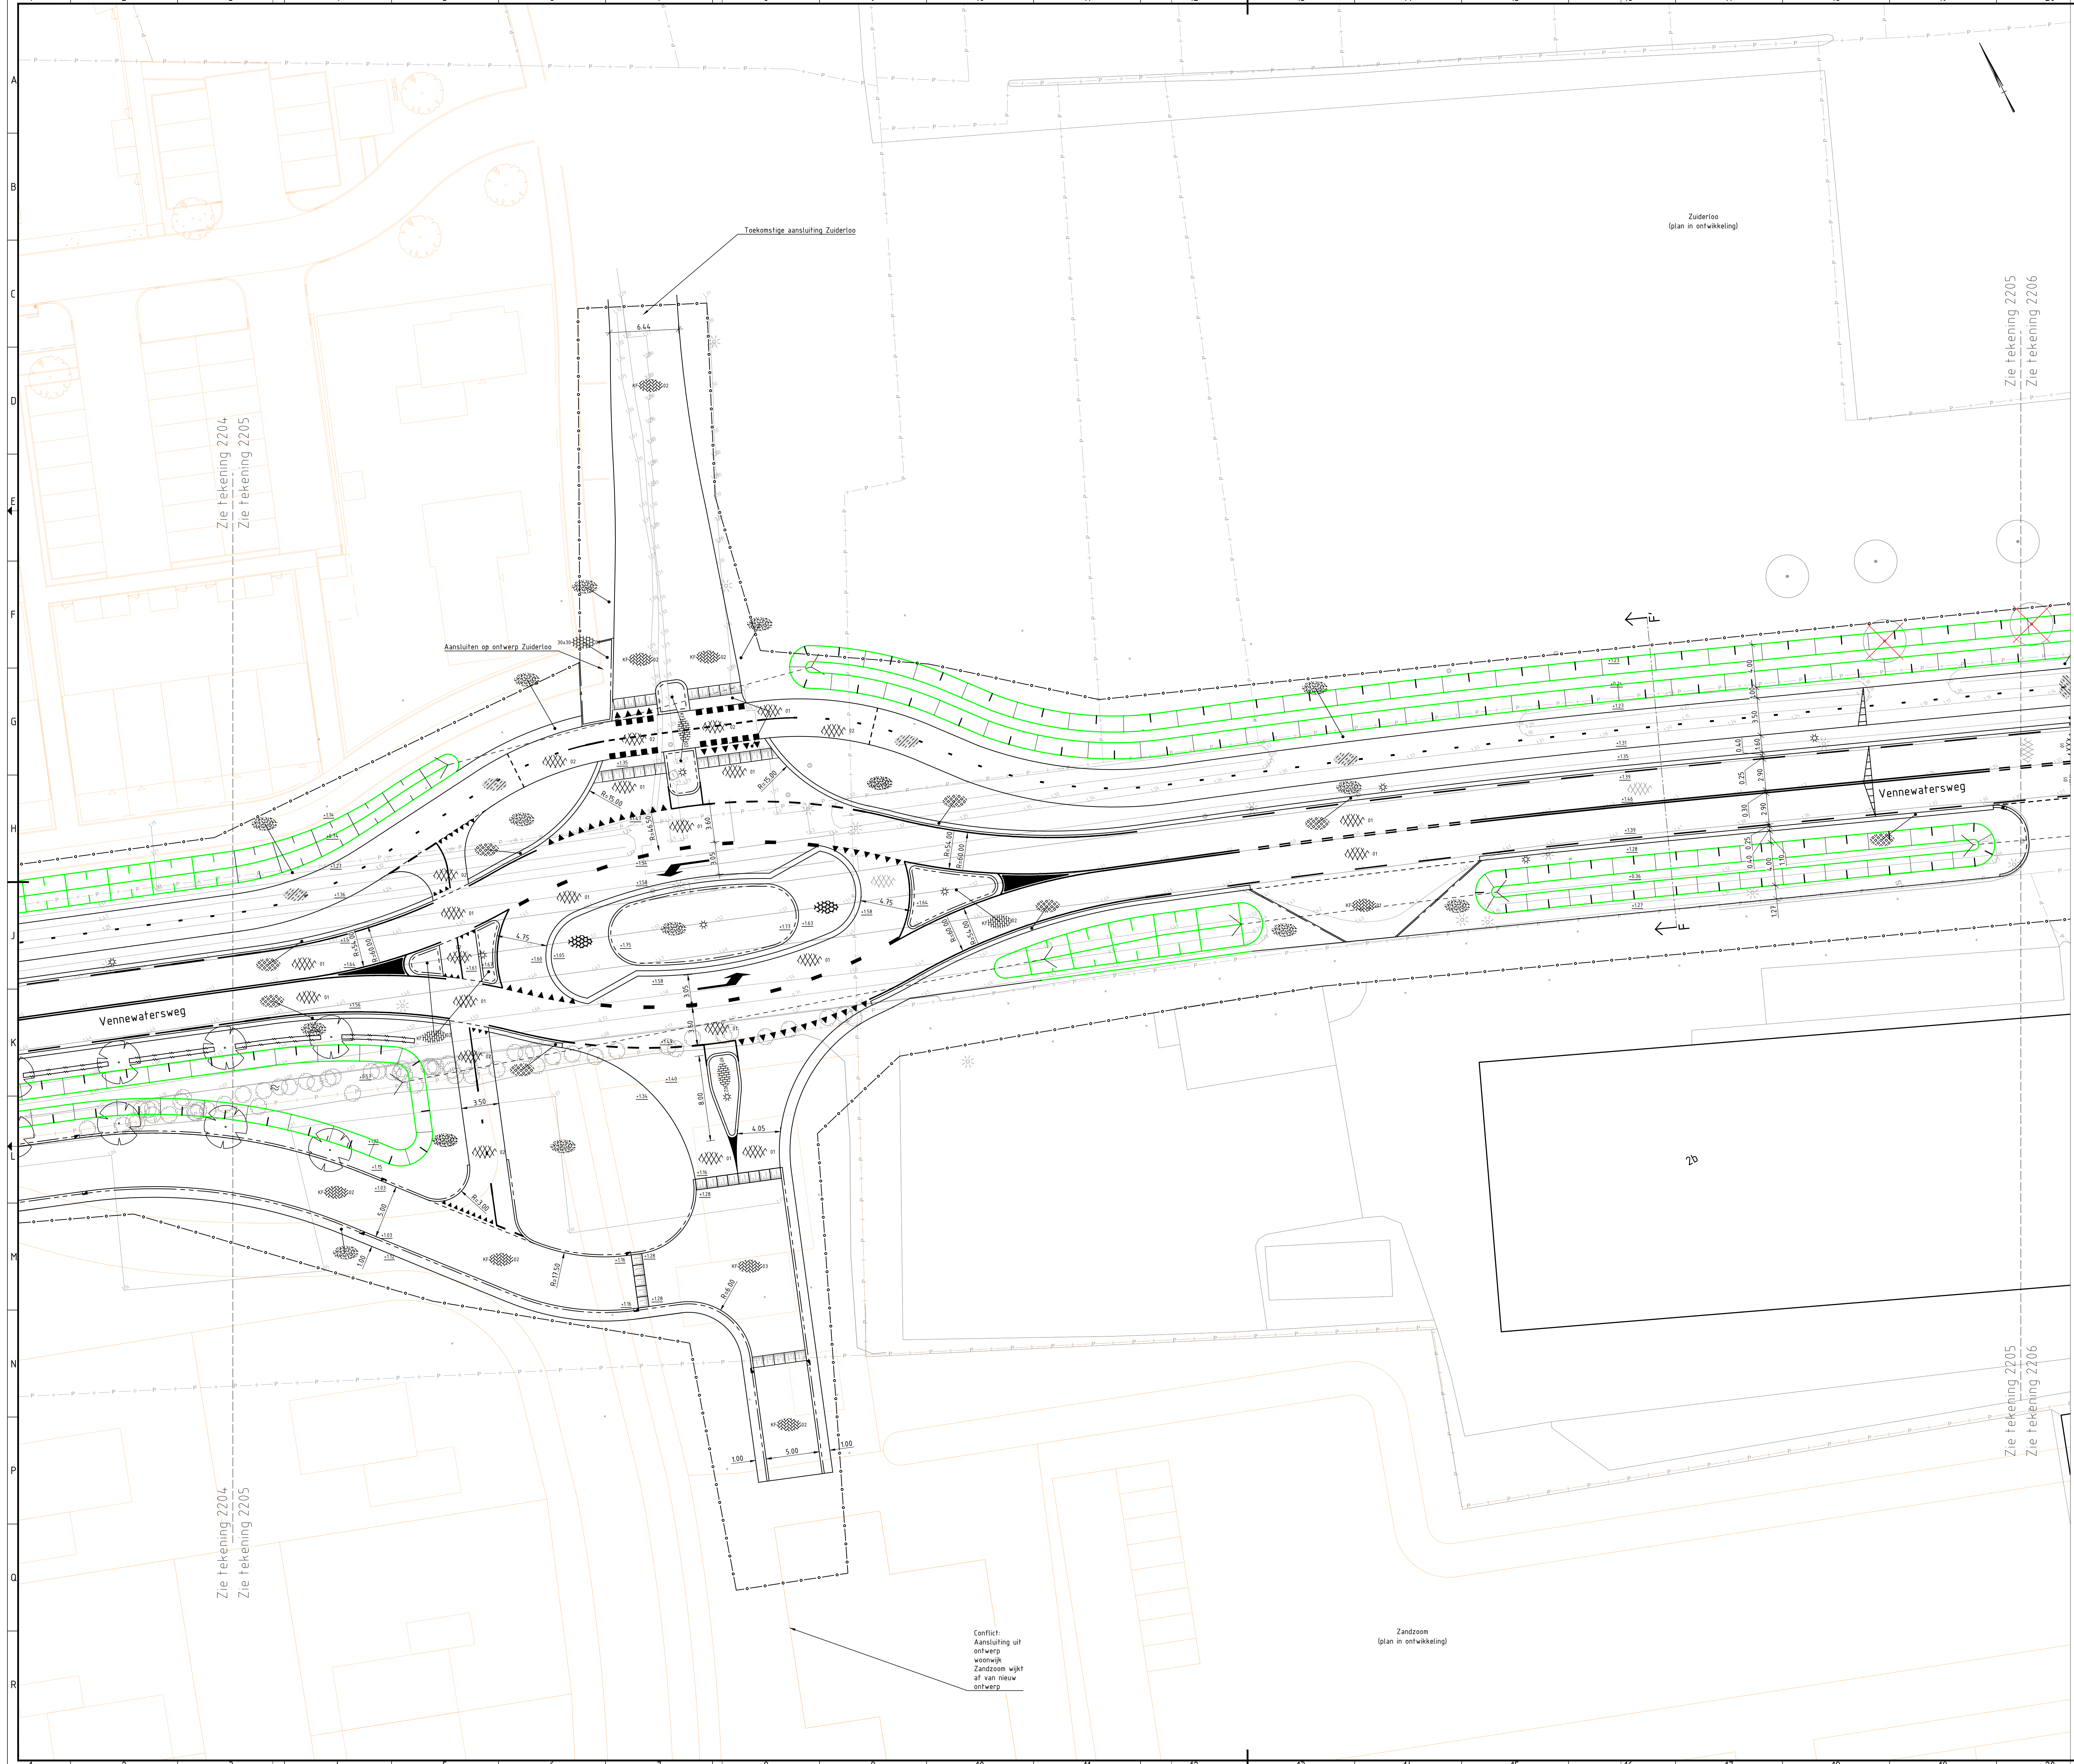

- ### Legenda
- ALGEMEEN**
- Projectgrens
 - Bestaande situatie
 - Ontwikkeling door derden
 - Bestaande bebouwing
 - Materialengrens
 - Bestaande kadastrale grens
 - Nieuwe hoogte (t.o.v. N.A.P.)
 - Bestaande hoogte (t.o.v. N.A.P.)
- NIEUWE VERHARDING**
- Kant verharding
 - Trottoirband 180/200
 - Trottoirband RWS 110/220
 - Rotondeblok 500/200
 - Dogreflectorbochtband 180/200
 - Opsluitband 120x250
 - Scheidingsband 100/300
 - Asfaltverharding, grijs
 - Asfaltverharding, rood
 - Basalttonblokken ingewassen met cement
 - Betonplaten prefab, type "Easypath", kleur rood
 - Betonstraatsteen kf, halfsteenverband, kleur grijs
 - Betonstraatsteen kf, halfsteenverband, kleur roodbruin
 - Betonstraatsteen kf, keperverband, kleur grijs
 - Betonstraatsteen kf, keperverband, kleur roodbruin
 - Betonstraatsteen kf, keperverband, kleur geel
 - Tegels 300x300mm, halfsteensverband, kleur grijs
 - Tegels 300x300mm, halfsteensverband, kleur rood
 - Gras, grasmengsel n.t.b.
 - Grachtentegels 400x600mm, kleur grijs
 - Plateaudrempel 1000mm sinus 80mm, prefab elementen 1000x1000x120/200mm met 'straalsteenmotief'
 - Plateaudrempel 2400mm sinus 80mm, asfalt grijs
- NIEUWE MARKERING**
- Doorgetrokken (0.10)
 - Onderbroken 0.50-0.50 (0.10)
 - Onderbroken 1-1 (0.10)
 - Onderbroken 1-3 (0.30)
 - Onderbroken 3-3 (0.10)
 - Onderbroken 0.30-2.70 (0.10)
 - Driehoek 30-30/Driehoek 50/50
 - Blokstreep 50-50
- NIEUWE OVERIG**
- Geleiderail met antivibratiestampelen
 - Grondwerk (bermsloten)
 - Duker
 - Haag, soort n.t.b.
 - Paal (uitneembaar)
 - Trottoirkolk
 - Trottoirkolk RWS
 - Straatkolk
 - Lichtmast
 - Boom, soort n.t.b.
 - Te verwijderen boom
 - Afwateringsprofiel

Opmerkingen


- maten in meters, tenzij anders vermeld
- materiaalmaten in millimeters, tenzij anders vermeld
- hoogtematen in meters t.o.v. N.A.P.

INFORMATIE

- ondergrond: inmeting, FACTO GEO te november 2019
- ondergrond: bgt, te november 2019
- spoorweginnecijferdoorgang Vennewatersweg, Gemeente Heiloo te juli 2019
- plangebied Zuiderloo, Gemeente Heiloo te november 2019
- plangebied Zandzoom, Gemeente Heiloo te juli 2019
- herinrichting Tankstation G.P. Groot, Gemeente Heiloo te juli 2019

VERWIJZINGEN

- profielen: BG4559-100-100-TE-DO-8201

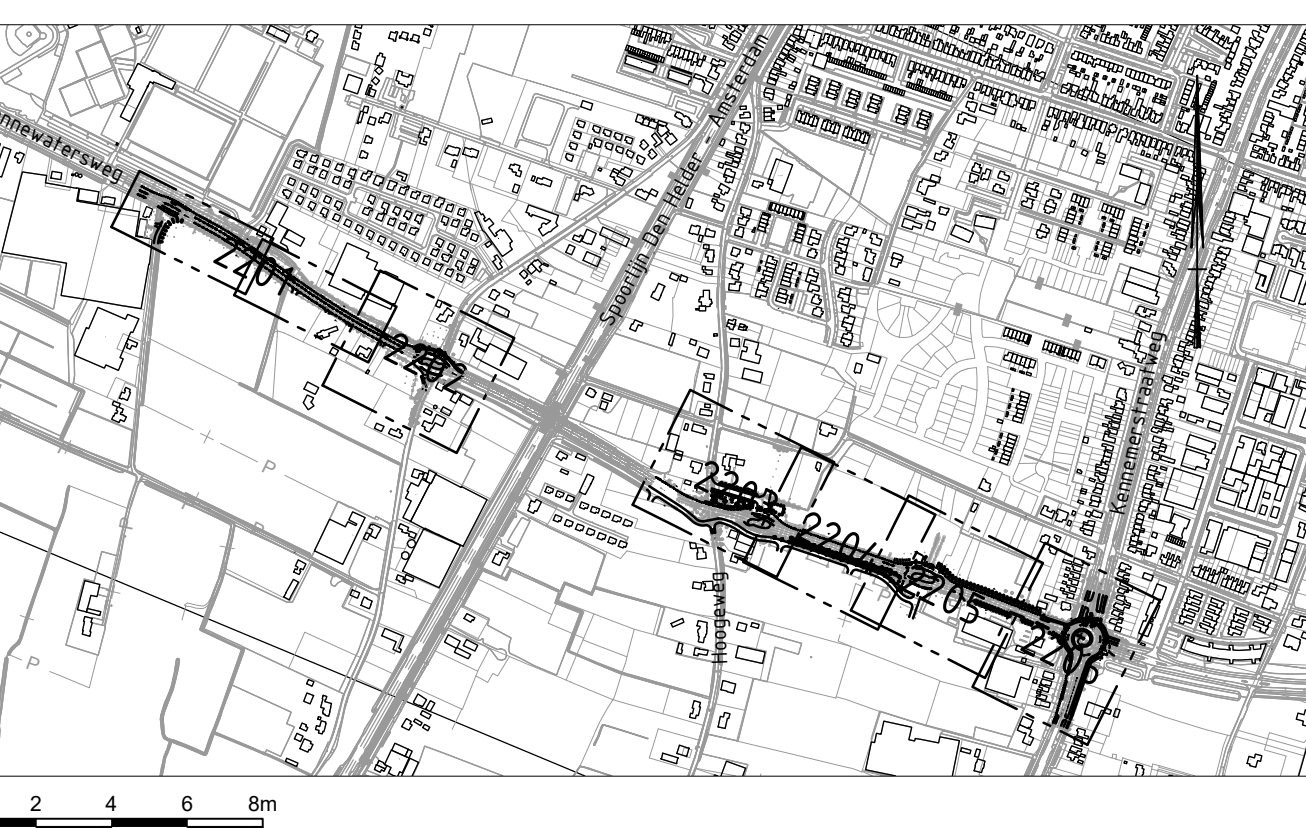

4.0	Aanpak van de werkgang	J. Dijk	E. van der Lingen	S. van der Lingen	09-10-2020
5.0	Overzicht van de situatie	J. Dijk	E. van der Lingen	S. van der Lingen	09-10-2020
6.0	Overzicht van de situatie	J. Dijk	E. van der Lingen	S. van der Lingen	09-10-2020
Gemeente Heiloo

Reconstructie Vennewatersweg

Verharding
Situatie

documentdata
Definitief

documentversie
4.0

projectnaam
Reconstructie Vennewatersweg

projectnummer
BG4559-100-100-TE-DO-2205

Zie tekening 2205
Zie tekening 2206

Zie tekening 2205
Zie tekening 2206

Legenda

ALGEMEEN

- Projectgrens
- Bestaande situatie
- Ontwikkeling door derden
- Bestaande bebouwing
- Materialigrens
- Bestaande kadastrale grens
- Nieuwe hoogte (t.o.v. N.A.P.)
- Bestaande hoogte (t.o.v. N.A.P.)

NEUWE VERHARDING

- Kant verharding
- Trottoirband 180/200
- Trottoirband RWS 110/220
- Rotondeblok 500/200
- Ogreflectorborstband 180/200
- Opsluitband 120x250
- Scheidingsband 100/300
- Asfaltverharding, grijs
- Asfaltverharding, rood
- Basaltblokken ingewassen met cement
- Betonplaten pefab, type "Easy-path", kleur rood
- Betonstraatsteen kf, halfsteenverband, kleur grijs
- Betonstraatsteen kf, halfsteenverband, kleur roodbruin
- Betonstraatsteen kf, keperverband, kleur grijs
- Betonstraatsteen kf, keperverband, kleur roodbruin
- Betonstraatsteen kf, keperverband, kleur geel
- Tegels 300x300mm, halfsteensverband, kleur grijs
- Tegels 300x300mm, halfsteensverband, kleur rood
- Gras, grasmengsel n.t.b.
- Grasbetontegels 400x600mm, kleur grijs
- Plateaudrenpel 1000mm sinus 80mm, pefab elementen 1000x1000x120/200mm met straatsteenmotief
- Plateaudrenpel 2400mm sinus 80mm, asfalt grijs

NEUWE MARKERING

- Doortrokken (0.10)
- Onderbroken 0.50-0.50 (0.10)
- Onderbroken 1-1 (0.10)
- Onderbroken 1-3 (0.30)
- Onderbroken 3-3 (0.10)
- Onderbroken 0.30-2.70 (0.10)
- Driehoek 30-30/Driehoek 50/50
- Blokschreef 50-50

NEUWE OVERIG

- Gelidelraal met antiverbindingslamellen
- Grondwerk (barststelen)
- Duker
- Haag, soort n.t.b.
- Paal (afneembaar)
- Trottoirkoek
- Trottoirkoek RWS
- Straatkoek
- Lichtmast
- Boom, soort n.t.b.
- Te verwijderen boom
- Afwatlingsprofiel

Opmerkingen


- maten in meters, tenzij anders vermeld
- materiaalmaten in millimeters, tenzij anders vermeld
- hoogtematen in meters t.o.v. N.A.P.

INFORMATIE

- ondergrond: inmeting, FACIO GED te november 2019
- ondergrond bgt. te november 2019
- spoorweginrichting Vennewatersweg, Gemeente Heiloo te juli 2019
- plangebied Zuidert, Gemeente Heiloo te november 2019
- plangebied Zandzoom, Gemeente Heiloo te juli 2019
- herinrichting Tankstation GP, Groot, Gemeente Heiloo te juli 2019

VERWIJZINGEN

- profielen: BG4559-100-100-TE-DO-8201

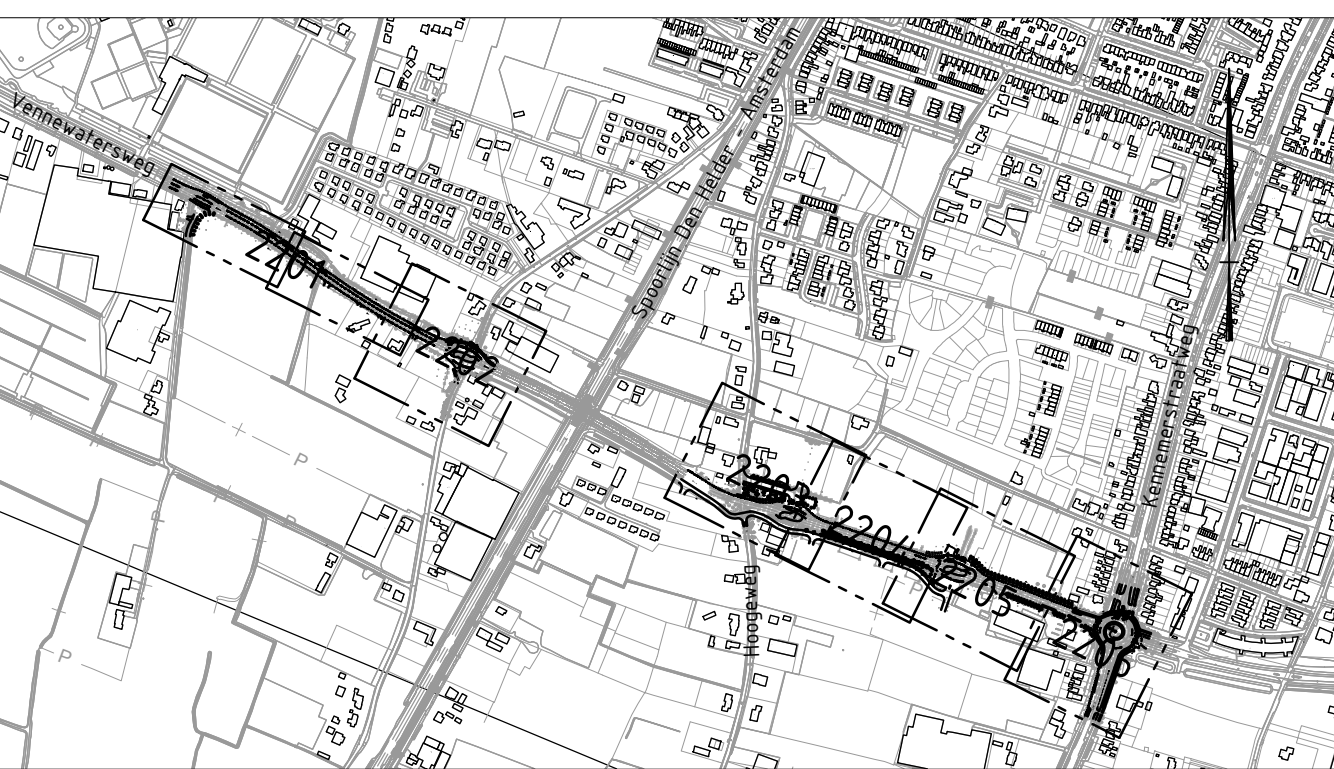


Gemeente Heiloo

Project
Reconstructie Vennewatersweg

Verharding
Situatie

document
Definitief



