



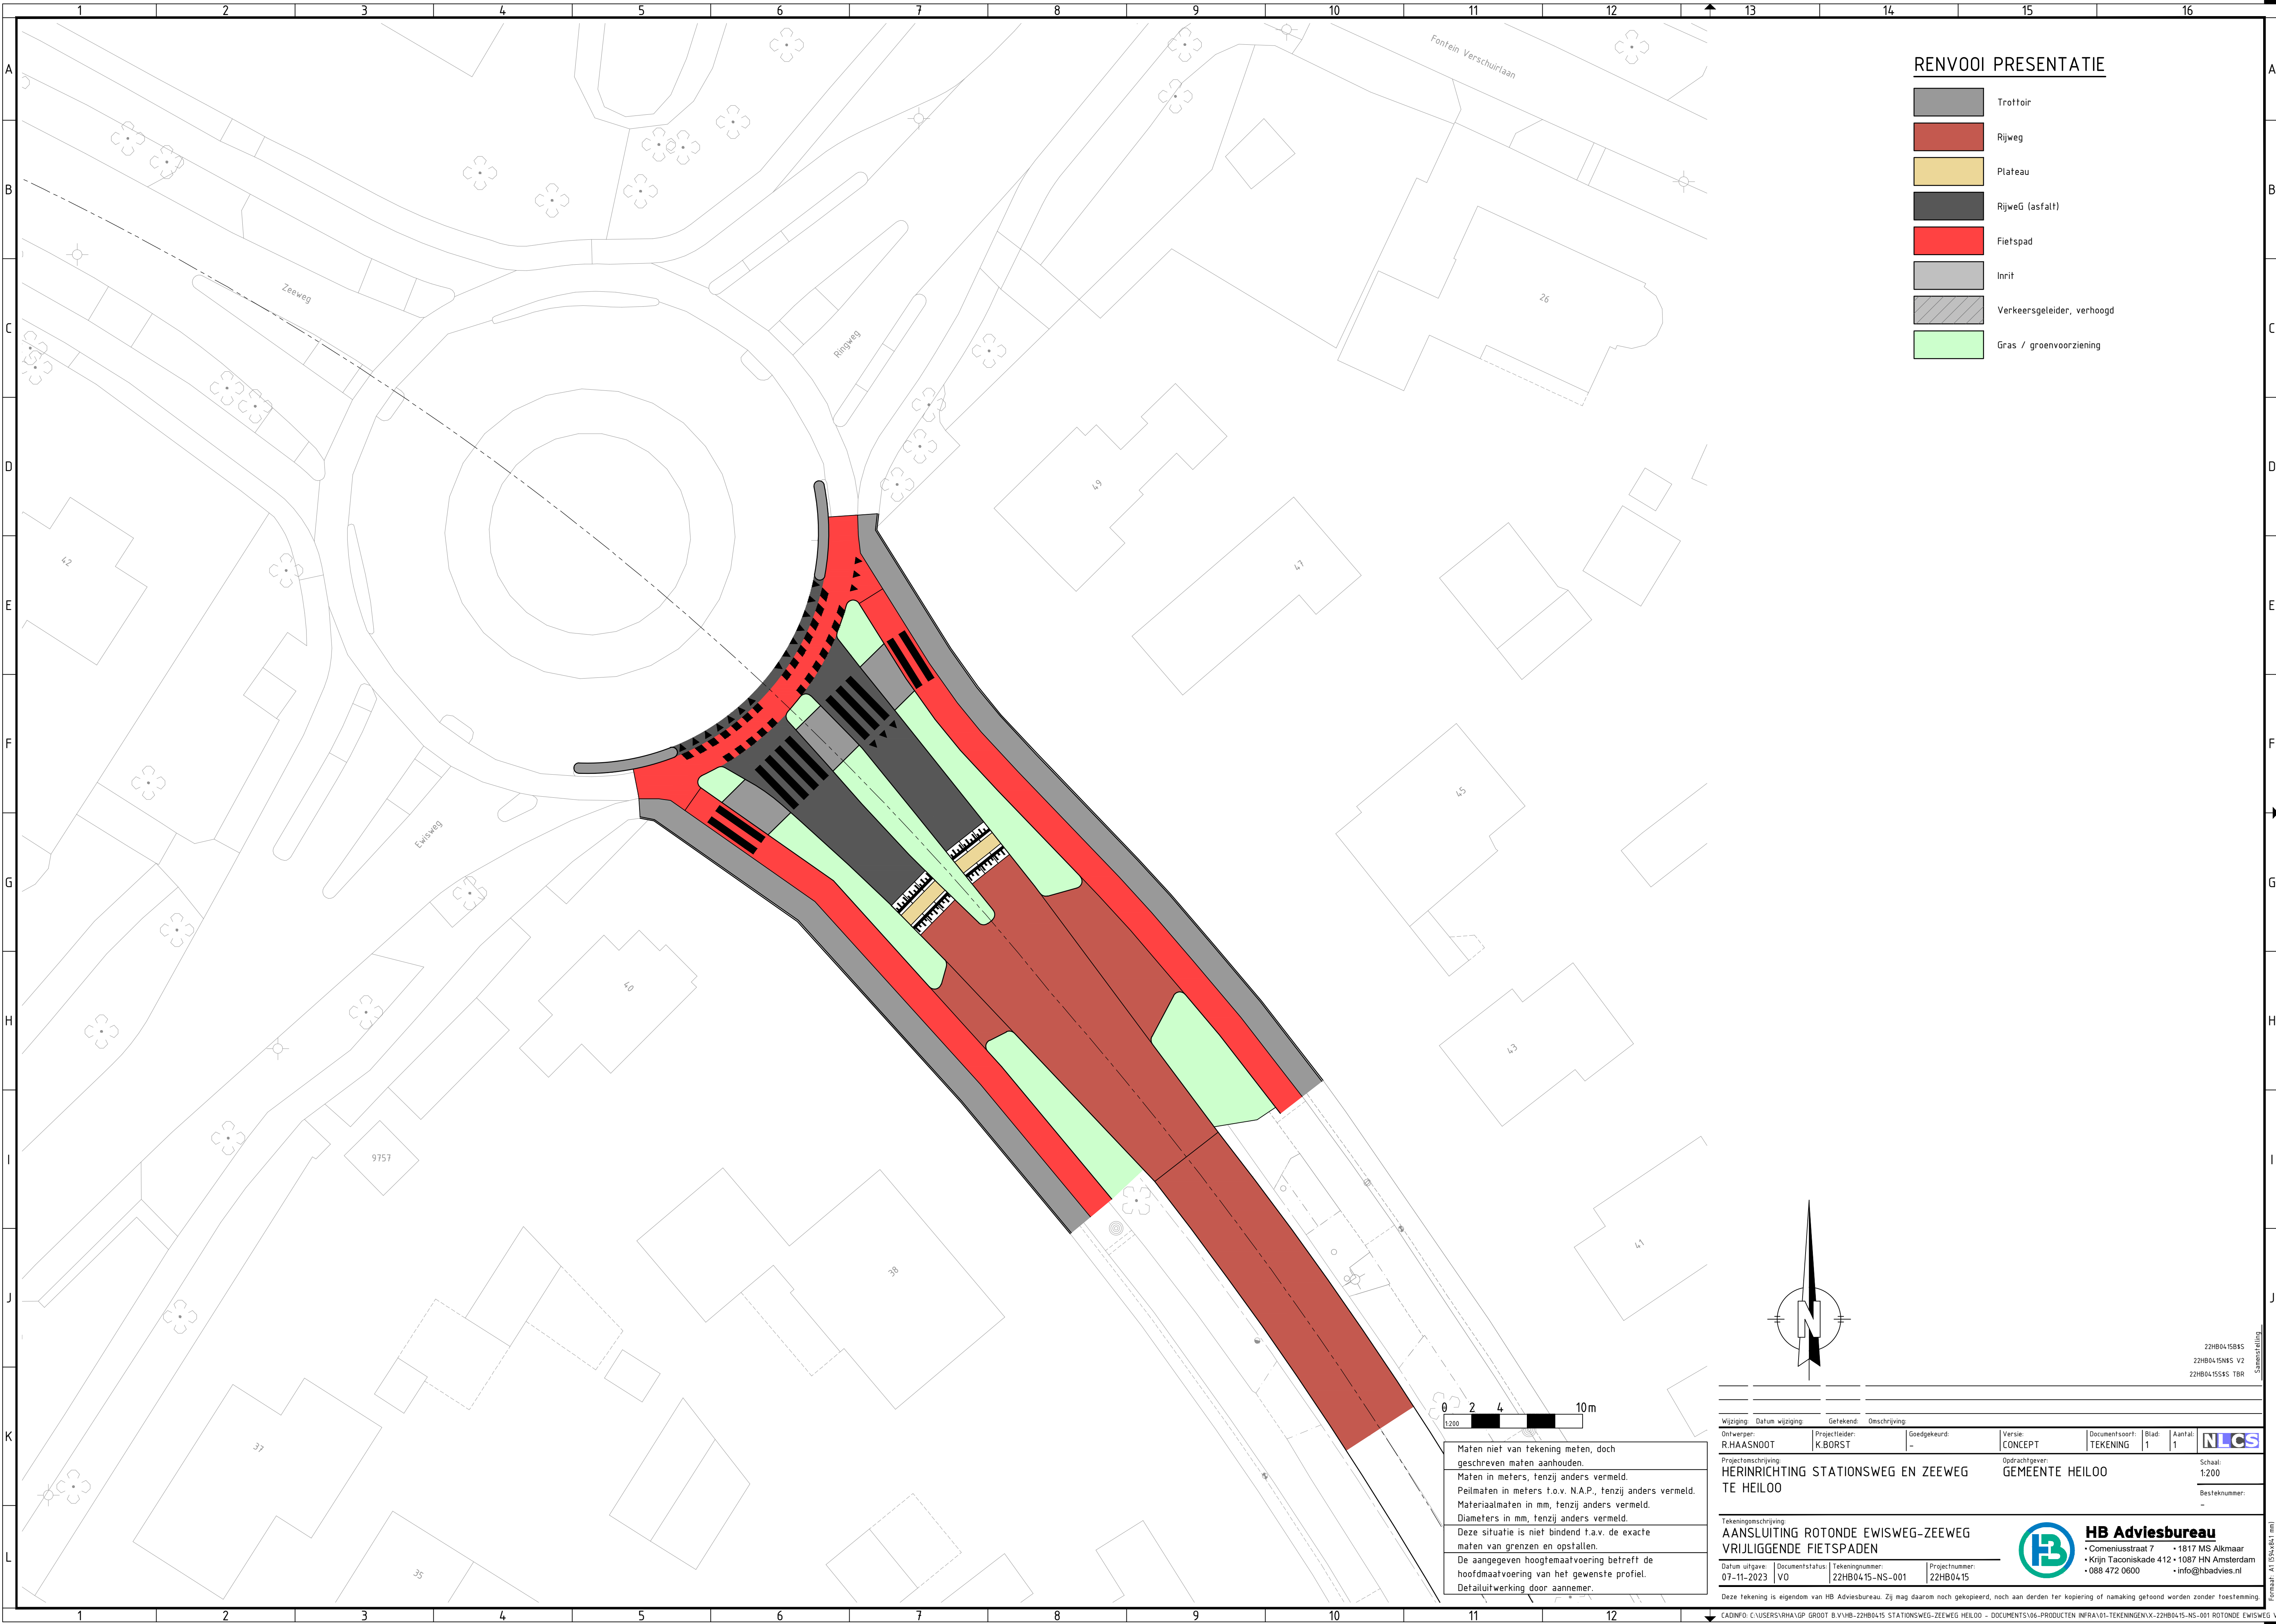

RENVOOI PRESENTATIE

- Trottoir
- Rijweg
- Plateau
- Rijweg (asfalt)
- Fietspad
- Inrit
- Verkeersgeleider, verhoogd
- Gras / groenvoorziening

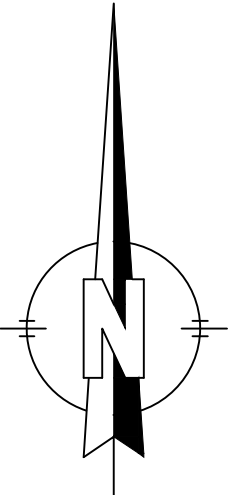

Maten niet van tekening meten, doch geschreven maten aanhouden.
Maten in meters, tenzij anders vermeld.
Pellmaten in meters t.o.v. N.A.P., tenzij anders vermeld.
Materiaalmaten in mm, tenzij anders vermeld.
Diameters in mm, tenzij anders vermeld.
Deze situatie is niet bindend t.a.v. de exacte maten van grenzen en opstellen.
De aangegeven hoogtemaatvoering betreft de hoofdmaatvoering van het gewenste profiel.
Detailuitwerking door aannemer.

Wijziging:	Datum wijziging:	Gefekend:	Omschrijving:	Goedgekeurd:	Versie:	Documentsoort:	Blad:	Aantal:	NLCS
Ontwerper:	R.HAASNOOT	Projectleider:	K.BORST	-	CONCEPT	TEKENING	1	1	
Projectomschrijving: HERINRICHTING STATIONSWEG EN ZEEWEG TE HEILOO									
Opdrachtgever: GEMEENTE HEILOO									
Schaal: 1:200									
Besefnummer: -									
Tekeningsoomschrijving: AANSLUITING ROTONDE EWISWEG-ZEEWEG VRIJLIGGENDE FIETSPADEN									
Datum uitgave: 07-11-2023 Documentsstatus: VO Tekeningnummer: 22HB0415-NS-001 Projectnummer: 22HB0415 HB Adviesbureau • Comeniusstraat 7 • 1817 MS Alkmaar • Krijn Taconiskade 412 • 1087 HN Amsterdam • 088 472 0600 • info@hbadvies.nl									