


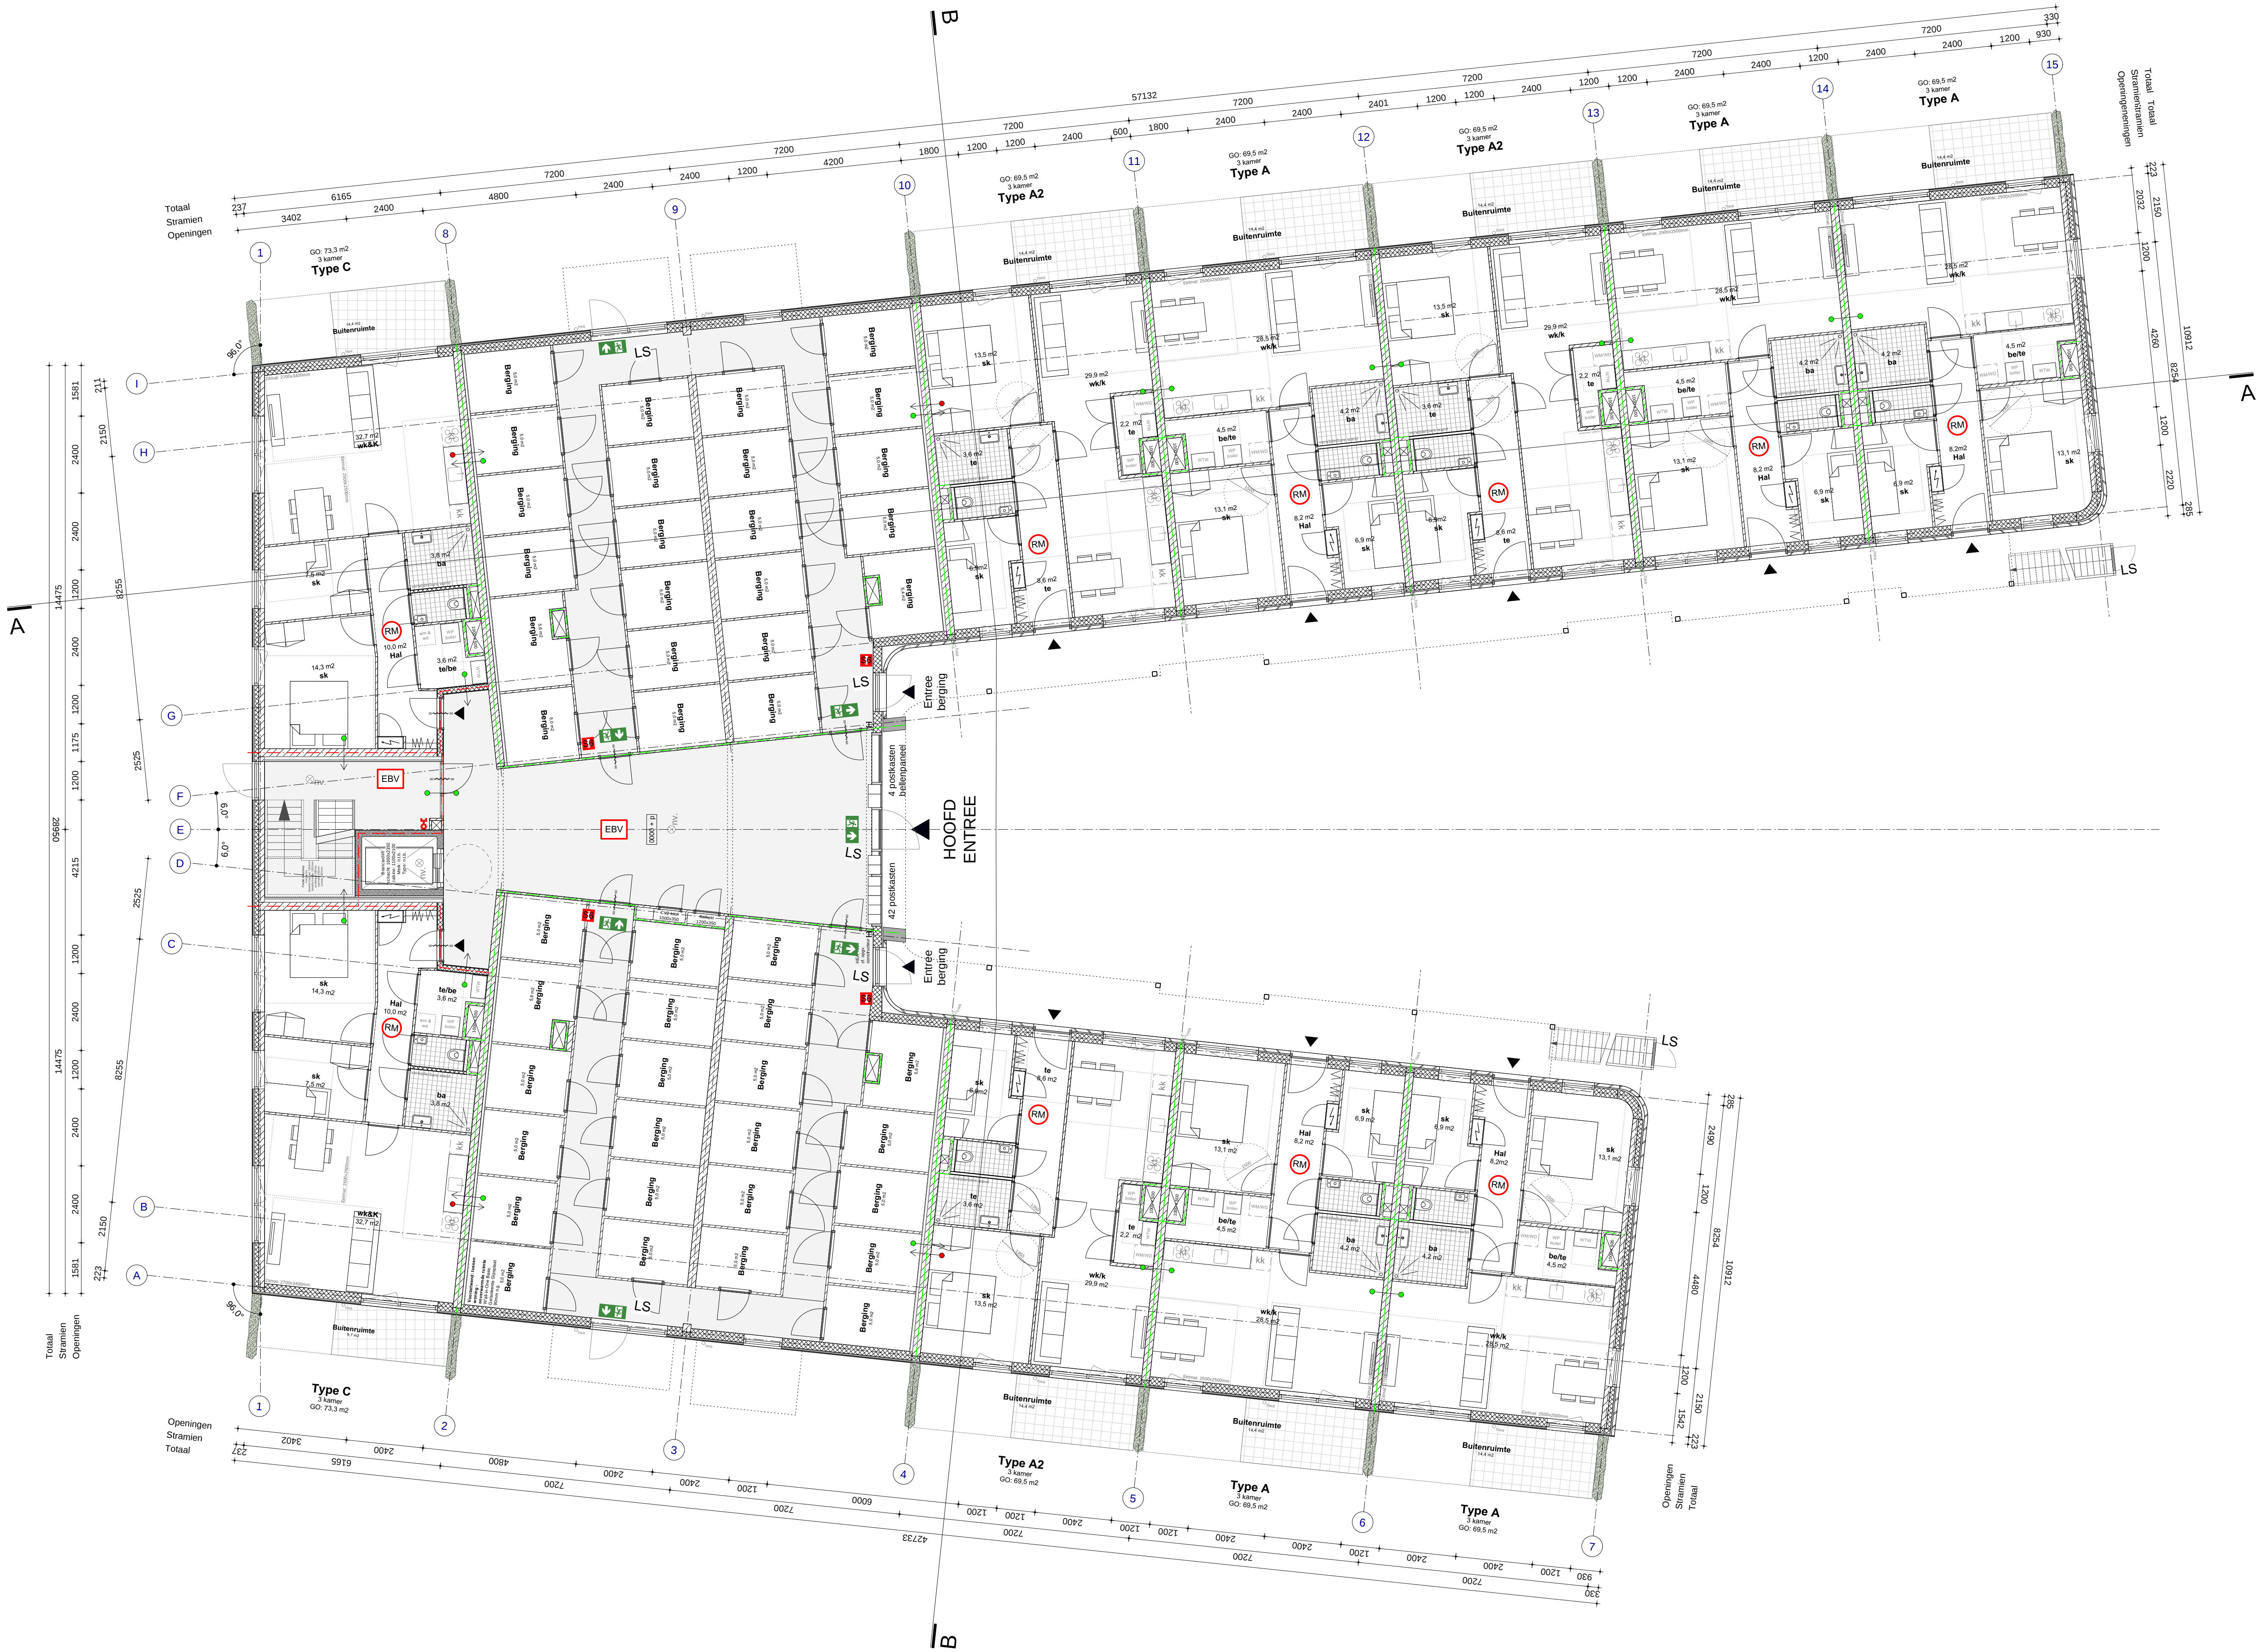


Renvooi

- Kalkzandsteen
- Metselwerk
- Vertikale houten latten op stijl en regelwerk
- Prefab beton
- Isolatie PIR
- Isolatie minerale wol
- Verwijderbare metalstudwand
- Ruimte voorzien van rookmelder conform NEN 2555
- Handbrandblusser met een inhoud van ten minste 6 kg, geschikt voor de brandklassen A en B.
- Weerstand rookdoorgang R200 twee richtingen, conform NEN 6075
- Weerstand rookdoorgang Ra t weee richtingen, conform NEN 6075
- Weerstand rookdoorgang R200 een richting, conform NEN 6075
- Weerstand rookdoorgang Ra een richting, conform NEN 6075
- Brandwerende zelfsluitende deur met vrijlopranger
- Extra beveiligde vluchtroute voorzien van noodverlichting
- Vluchtrouteaanduiding
- 60 minuten WBDBO
- 30 minuten WBDBO
- PV paneel specificatie of opgive adviseur
- Gevelopening van binnen naar buiten 30 minuten brandwerend (EV-30)
- Gevelopeningen inbraakwerendheidsklasse 2 conform NEN 5087 / NEN 5096 (zie gevels)
- Deur in vluchtrichting te openen zonder gebruik van een los voorwerp
- De EBV worden voorzien van noodverlichting
- Koelkast
- Wasmachine en -droger
- Warmtepomp
- Kookplaat
- Warmtepomp
- Verdeiler vloerverwarming

Toelichting

- Kleuren en materialen volgens kleur- en materiaalstaat.
- Constructieve voorzieningen volgens opgive constructeur.
- De hoofd draagconstructie bezit een brandwerendheid van 90 minuten.
- Borstweringen en hekwerken: min. (mm) 1000+ vloer.
- Koopijzen met te openen deel doorvalveilig uitgevoerd d.m.v. afscheiding: min. (mm) 850+ vloer.
- Constructieve eisen doorvalbeveiligingen volgens opgive constructeur.
- Brandveiligheid volgens Bouwbesluit (en daarin verwezen NEN-normen)
- Niet-ioniserende rookmelders in de woningen volgens NEN 2555
- Afwerking/materiaalgebruik extra beveiligde vluchtroute conform NEN-EN 13501-1
- Aanvullende voorzieningen conform rapport brandveiligheidsadviseur
- Beglazing volgens NEN 2608 en NEN 3569, eisen constructieve sterkte volgens opgive constructeur.
- Trappen volgens Bouwbesluit, Afscheiding / leuning van min. (mm) 800+ en max. 1000+, gemeten boven de voorkant van een tredevlak, spijlstand max. 100mm (volgens Bouwbesluit).
- Dakbeveiligingsvoorzieningen conform geldende eisen n.l.b. i.o.m. leverancier.
- Wateropname materialen vloer, wanden en plafonds in sanitaire ruimtes conform Bouwbesluit
- De detaillering is ongedierteverend uitgevoerd
- Integrale toegankelijkheid volgens Bouwbesluit
- Inbraakwerendheid volgens Bouwbesluit (NEN 5087 / NEN 5096)
- Bereikbare geveldelen voldoen aan inbraakwerendheidsklasse 2
- Elektrischevoorzieningen n.l.b. minimaal conform NEN 1010
- Drinkwatervoorziening volgens Bouwbesluit en NEN1006
- Warmwatervoorziening volgens Bouwbesluit
- Meterkasten woningen volgens NEN 2768
- Gebalanceerde ventilatie volgens Bouwbesluit en NEN 1087: alle verblijfsruimtes zijn in de gevel voorzien van te openen delen (spuivoorziening), conform rapport adviseur
- Dicht volgens Bouwbesluit en NEN 2057
- Overige bouwbesluitberekeningen volgens rapportage adviseur

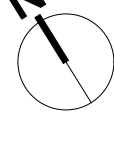architect			
Ludo Grooteman			
projectarchitect			
SvdM			
opdrachtgever		Veemarkt 219 - 223 1059 CK Amsterdam +31 (0)20 7853868 info@mokearchitecten.nl	
Kennemerwonen			
project			
NL-Helloo			
Ter Coulsterlaan			
tekening			
Plattegrond begane grond			
faseomschrijving			
OV			
schaal		formaat	tekeningsnr.
1:100		A1	1711-5-11-00
		paraaf	
SvdM			
versie	datum	status	omschrijving
A -	20-03-2023	definitief	
B -	16-10-2023	definitief	
C -			
D -			
E -			
F -			