
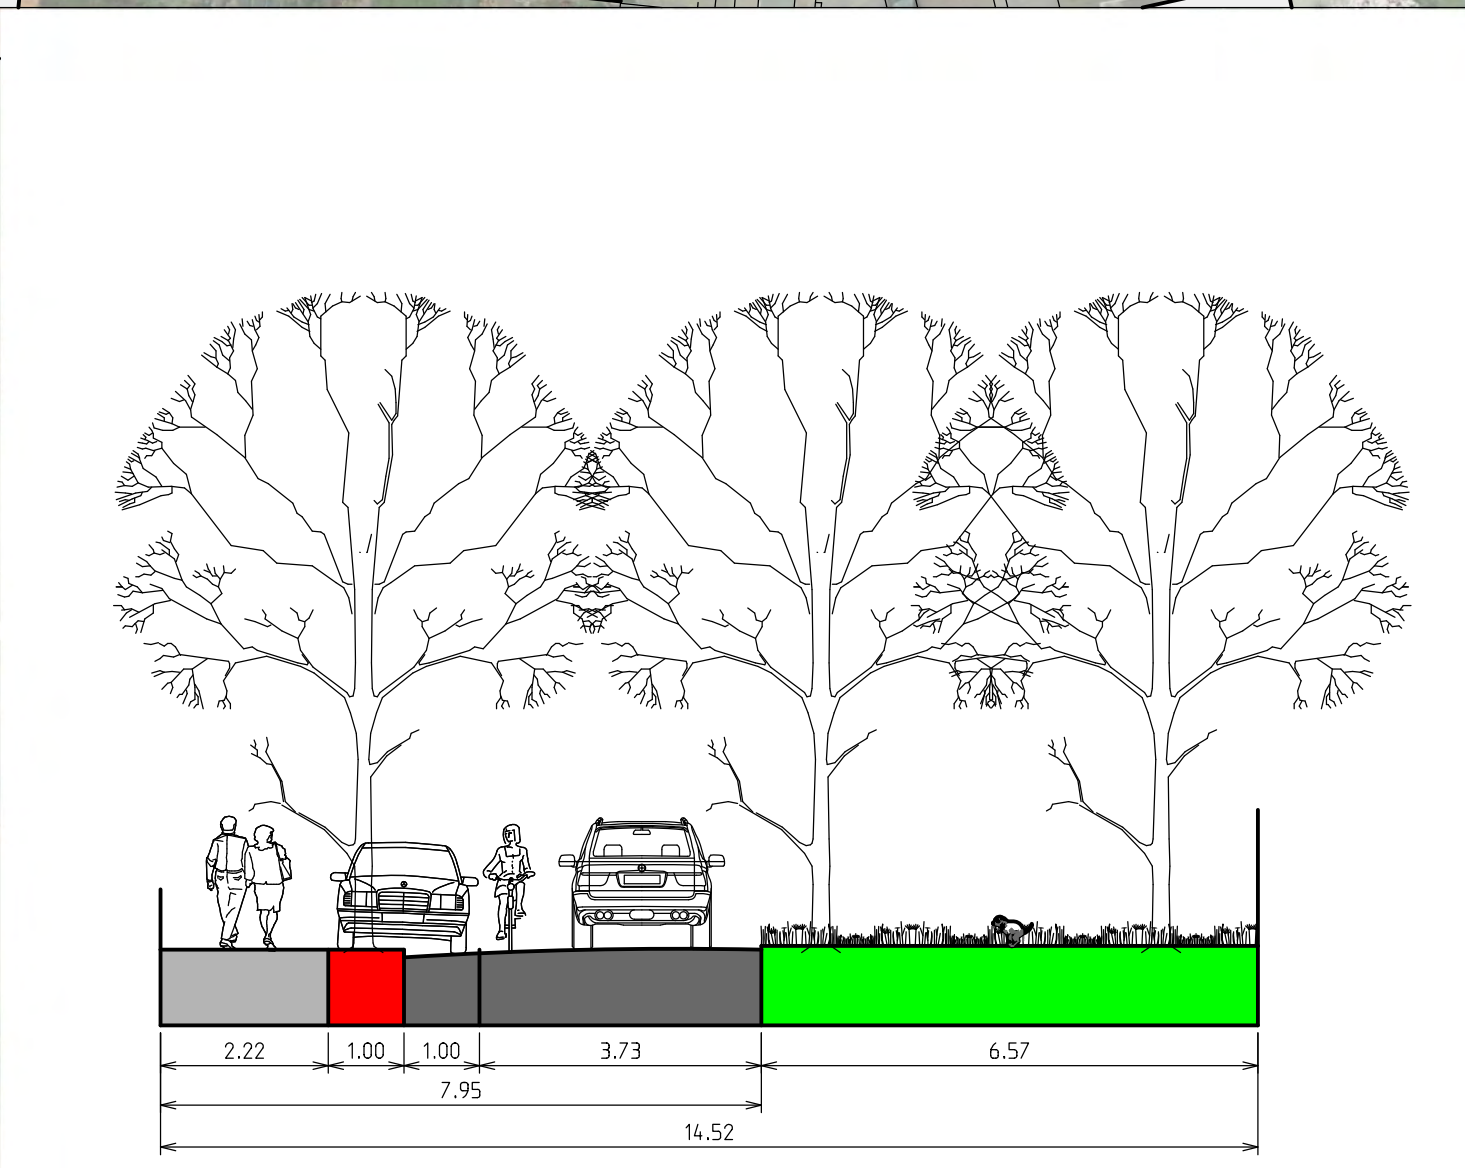


 

Voorbereiding en Uitvoering
Openbare Ruimte GEMEENTE HILVERSUM
DUODOKPARK 1 1217 JE HILVERSUM - POSTBUS 9900 1201 GM HILVERSUM

PROJECT: Rabatparkeren Taludweg			
SITUERING: Taludweg			
Taludweg			
21x Rabatparkeerplaatsen			
TEK.NR.: 1221-41		DETAILEN	DATUM:
BLADN.: 1 VAN 1		Taludweg	21-09-2015
FORMAAT: A0 verlengd		Taludweg	
SCHAAI: 1:500			
ONDOORW.: X			
CATEGORIE: X			
GETEKEN: Paul Portheine			
		WILZ.1	
		WILZ.2	
		WILZ.3	