

 
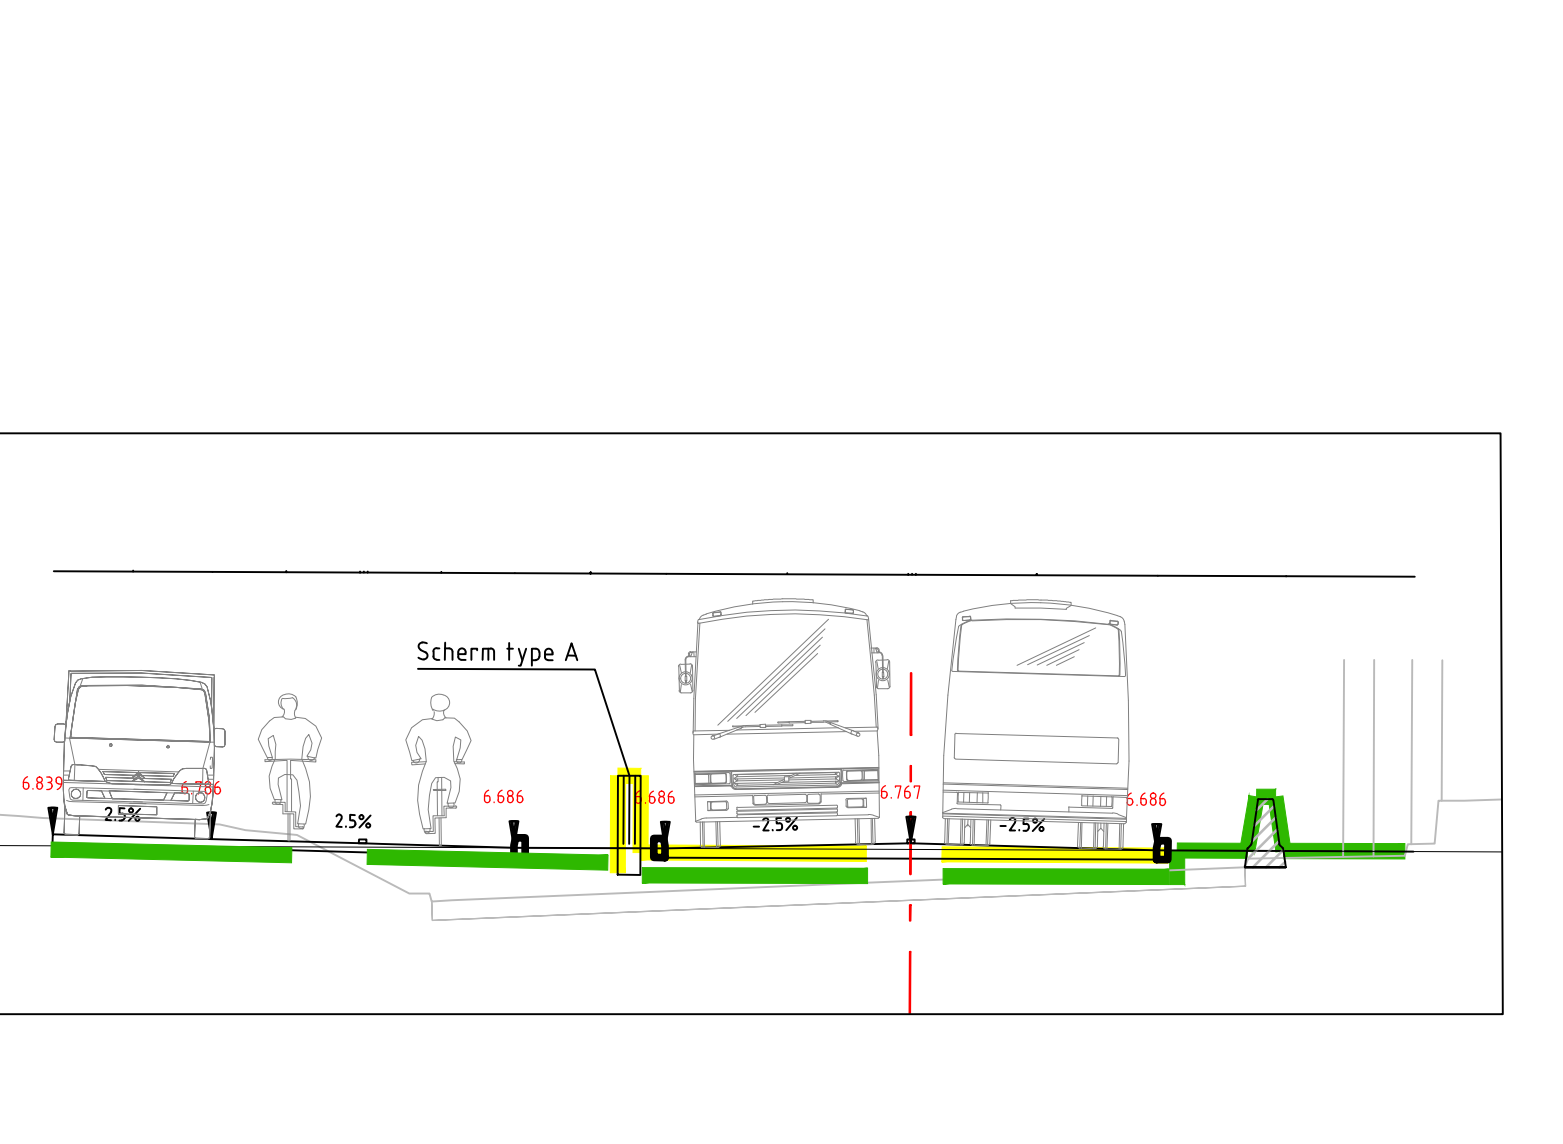
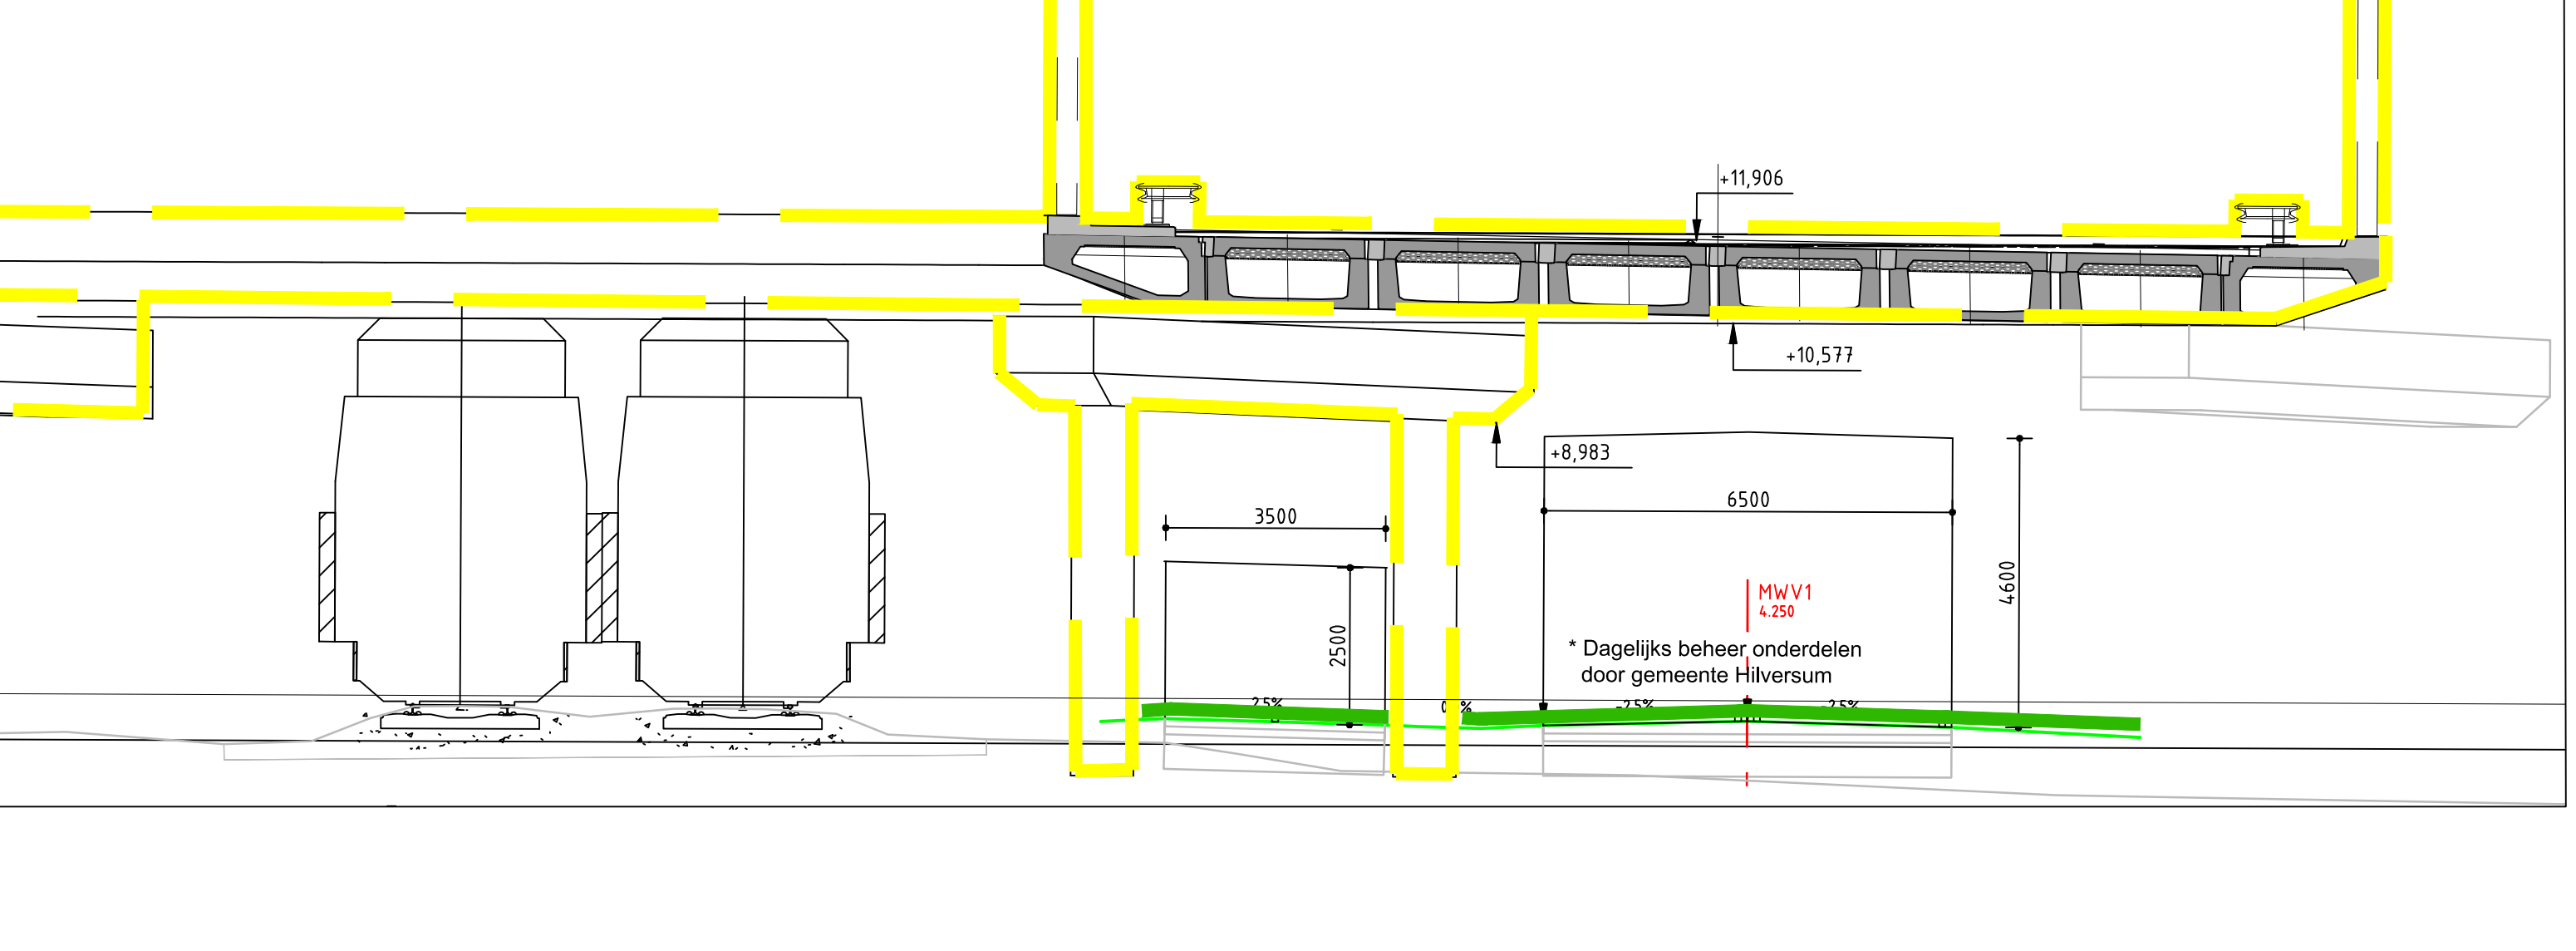
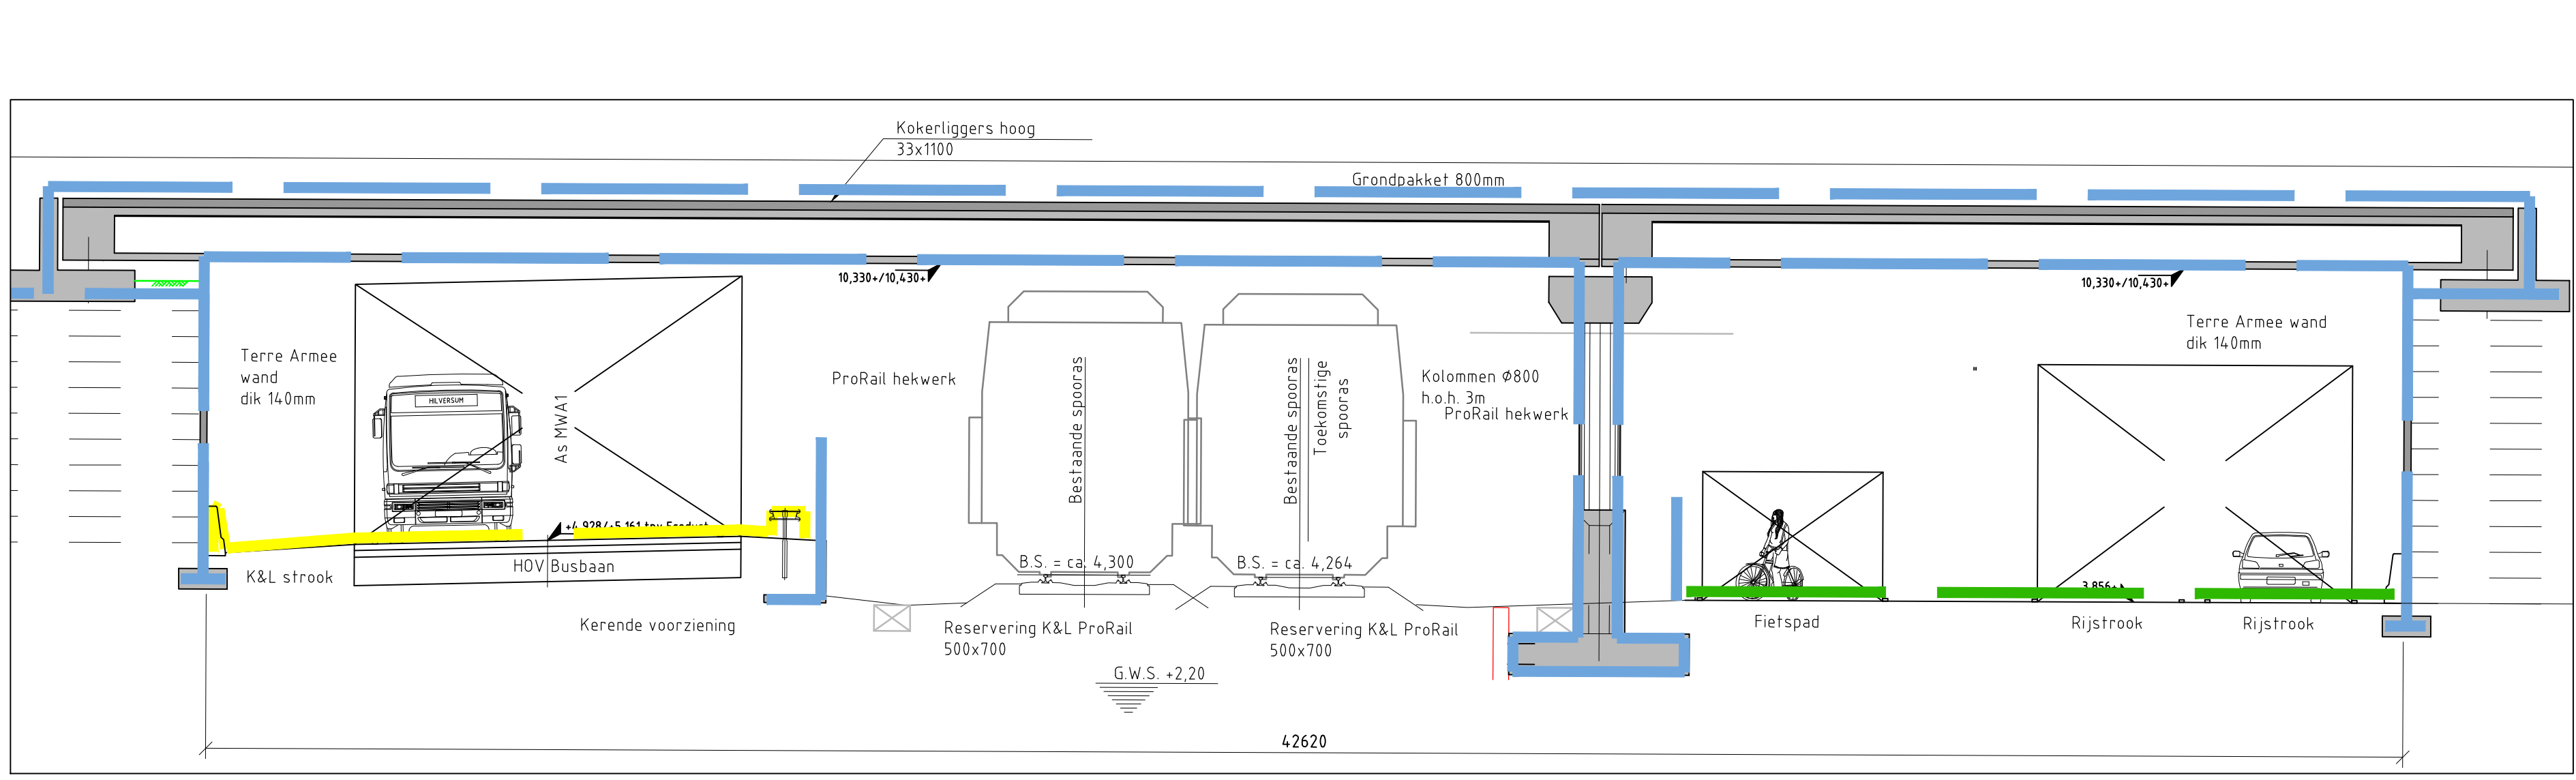


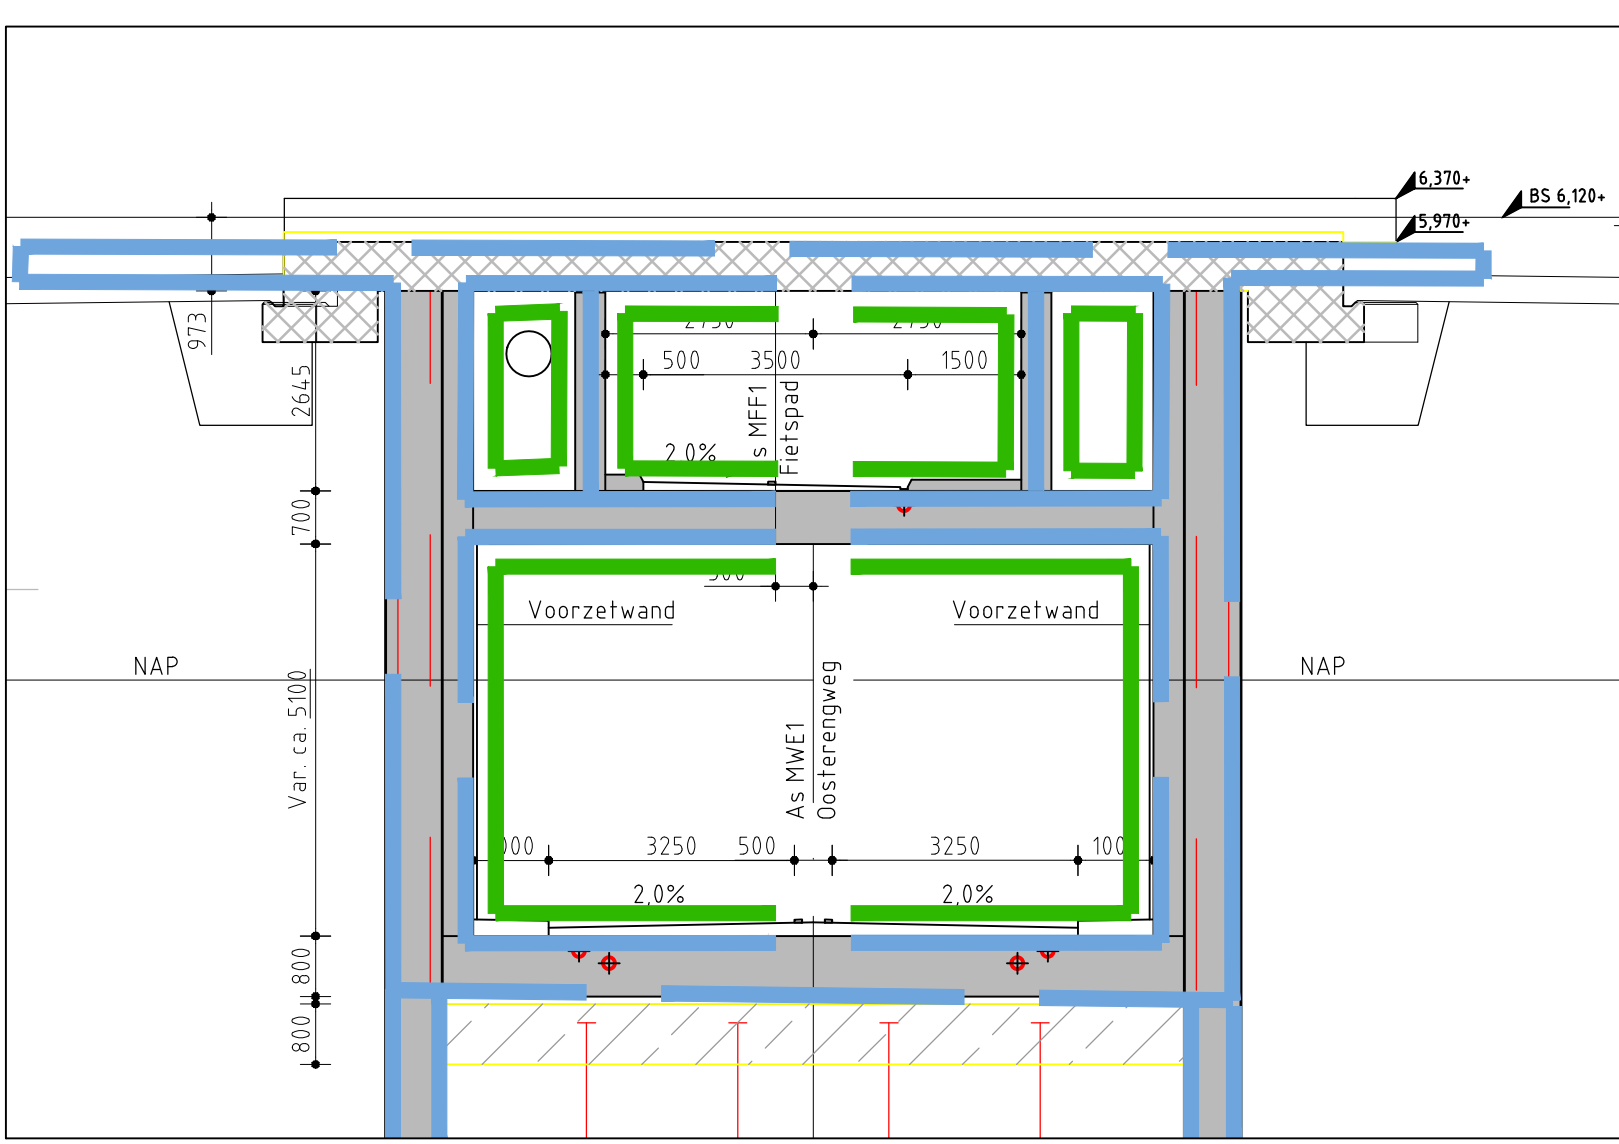

- LEGENDA**
- ONDERHOUD DOOR ProRail (AHOB ProRail)
 - ONDERHOUD DOOR Provincie (VRI PNH)
 - ONDERHOUD DOOR GEMEENTE (Hilversum/Baarn)
 - Grens Definitieve Grondverwerving (d.d. 27-01-2016)
 - PipGrens (d.d. 11-12-2015)

Uitgangspunt voor deze tekening :
151208 POSAD Totaalkaart HOV Hilversum

EIGENDOM, BEHEER EN INSTANDHOUDING WERK, SCHAAL 1:1000

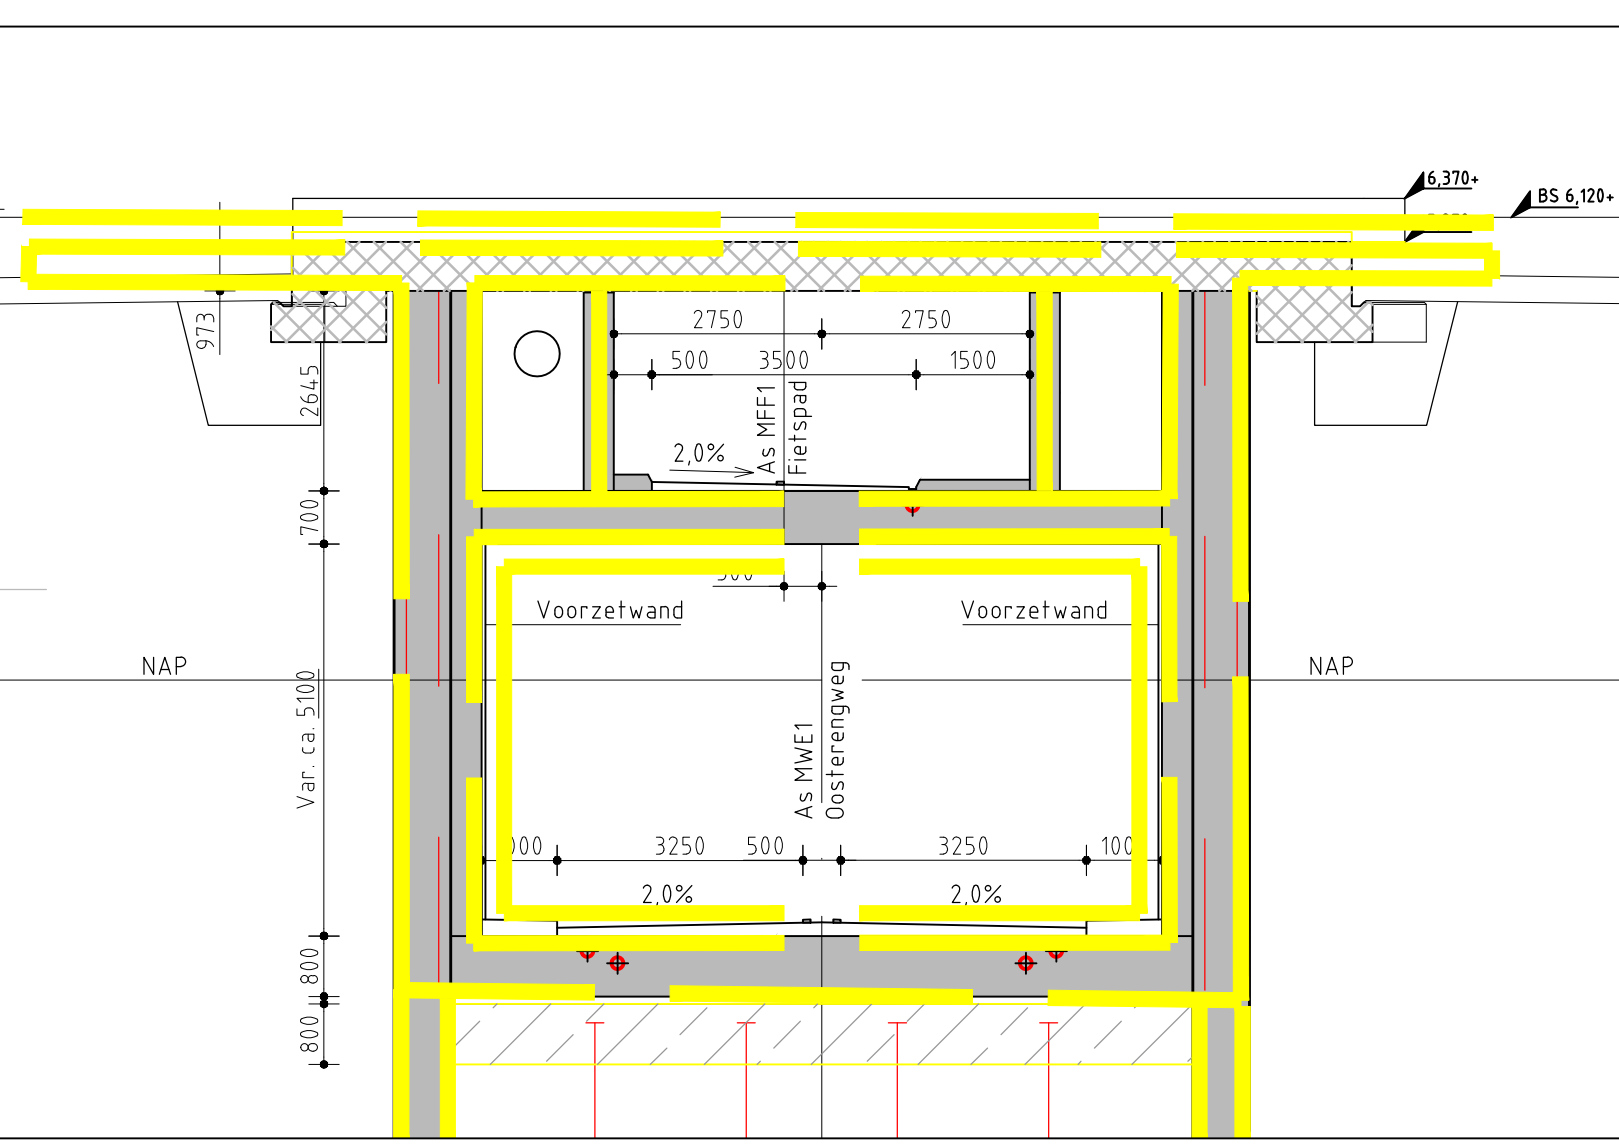

HOV in'T Gooi project overeenkomst
Tekening 369669
datum 30-03-2016

Provincie Noord-Holland
Hilversum - Baarn
HOV in 't Gooi, opstellen 2 D&C contracten

Onderzoek
Bijlage 6
Eigendom, Beheer en Instandhouding Werk
HOV in'T Gooi

088 29 200 B en 0.01

Divisie Rail
Afdeling BA-GE-CD
Postbus 3005
3500 GM Utrecht

Movares