
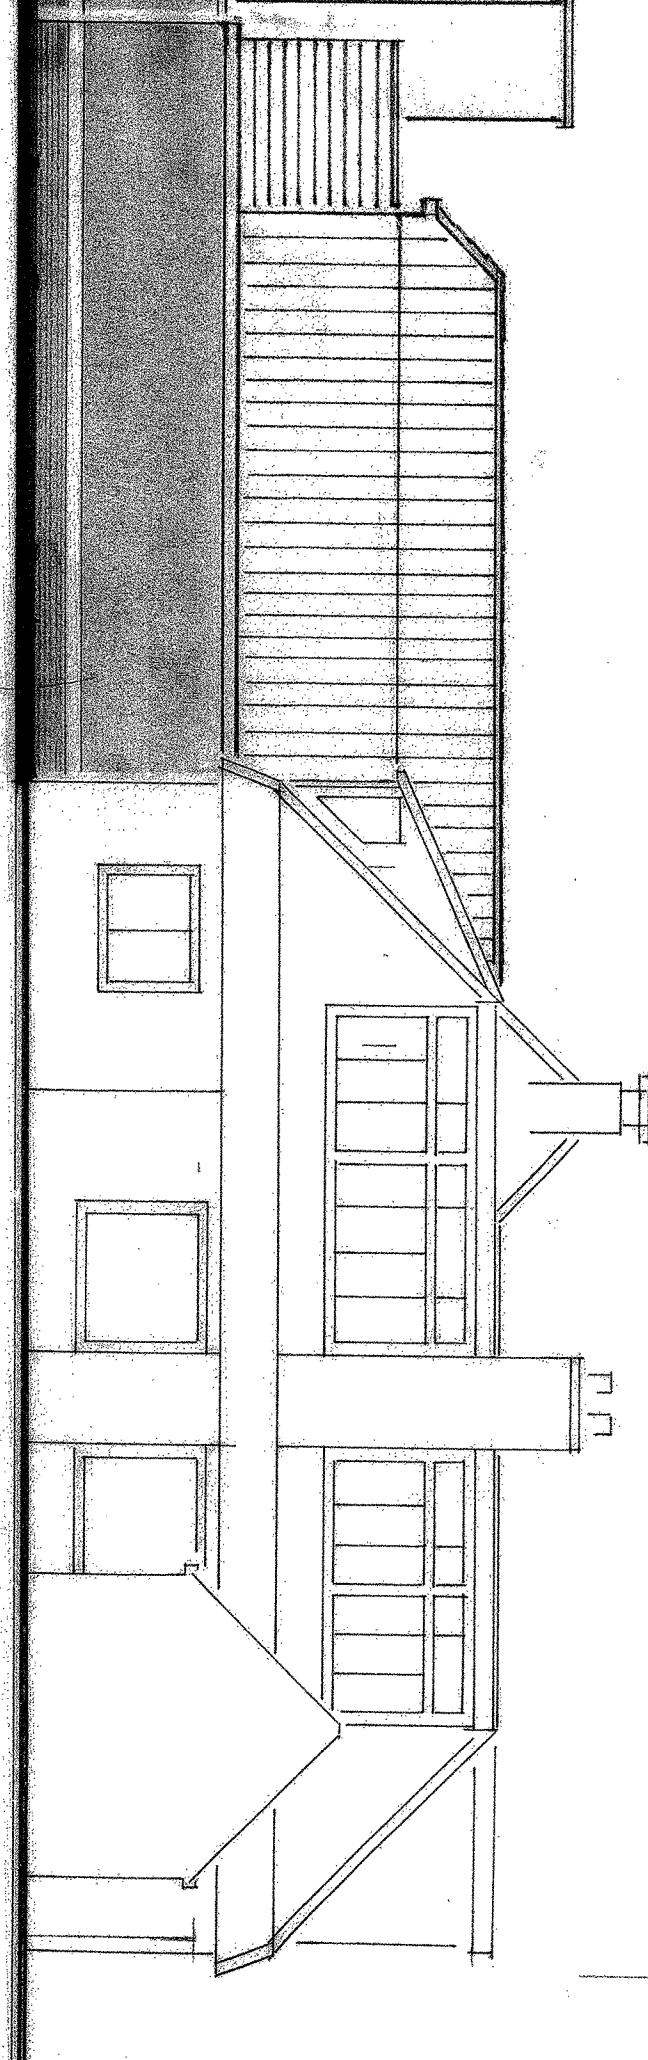
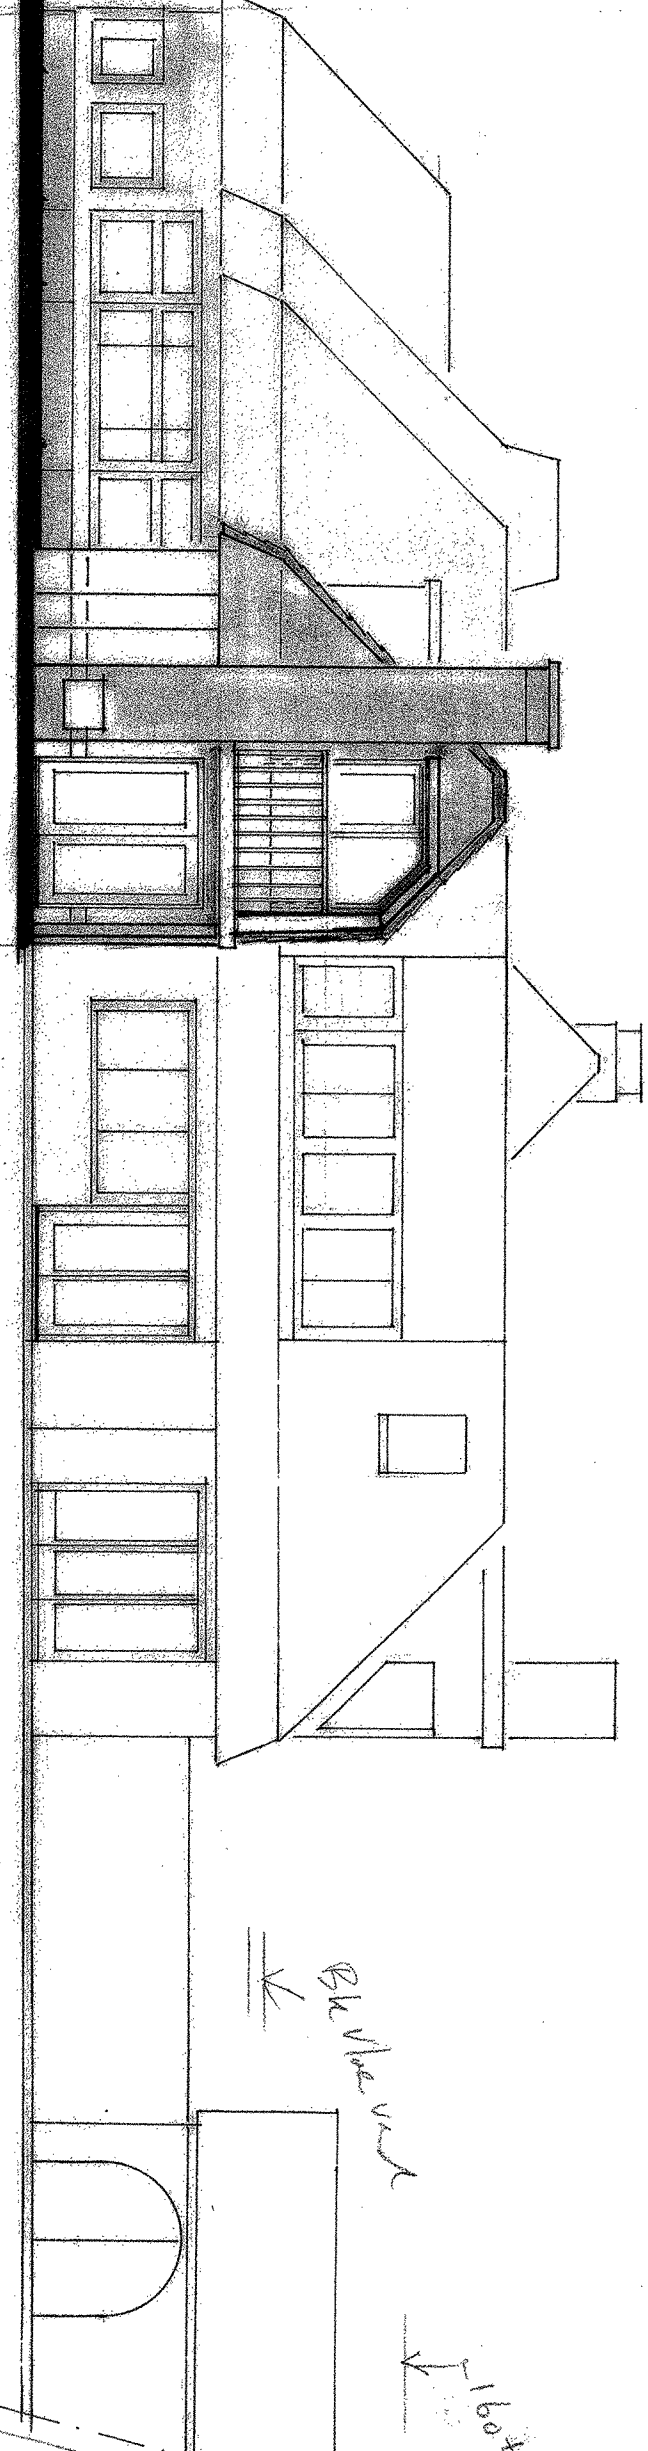
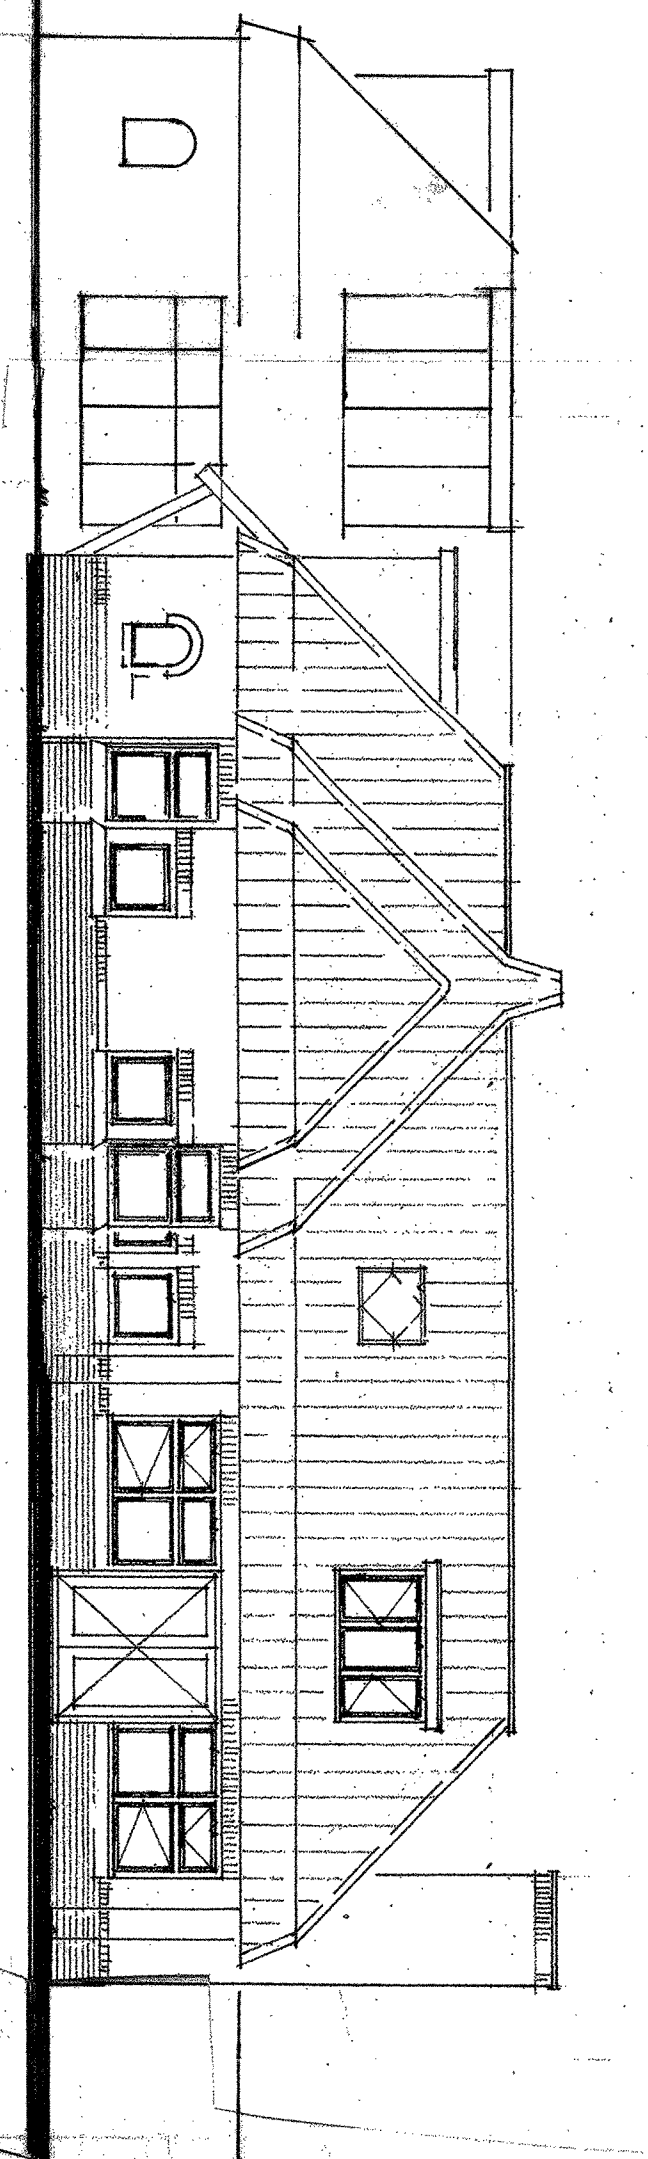




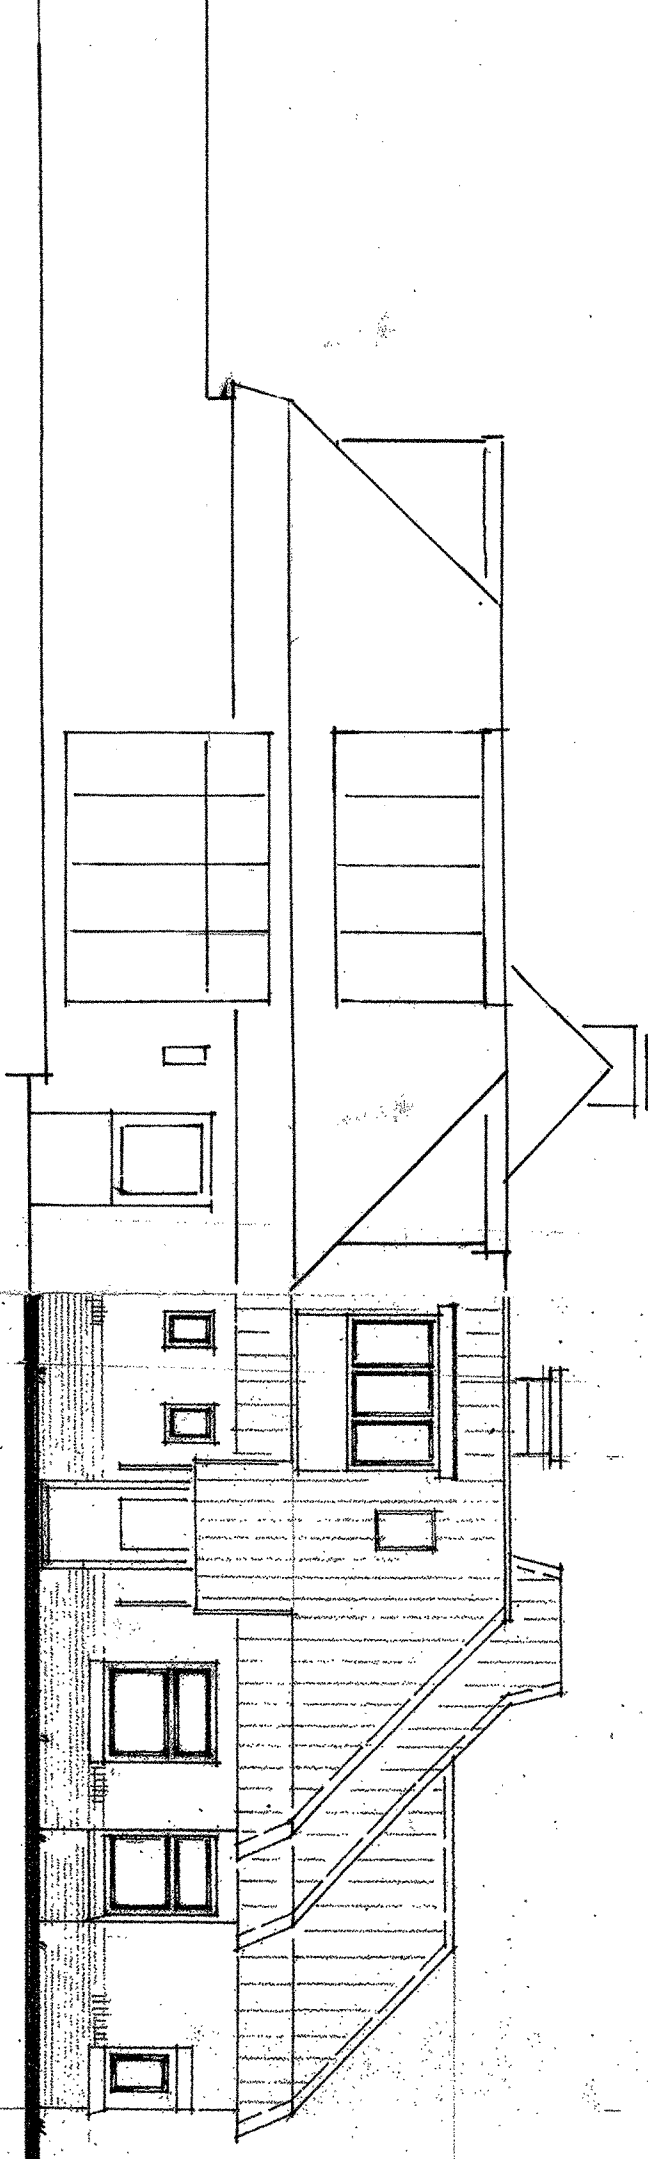


NOORDGEVEL

WESTGEVEL

ZUIDGEVEL



OOSTGEVEL

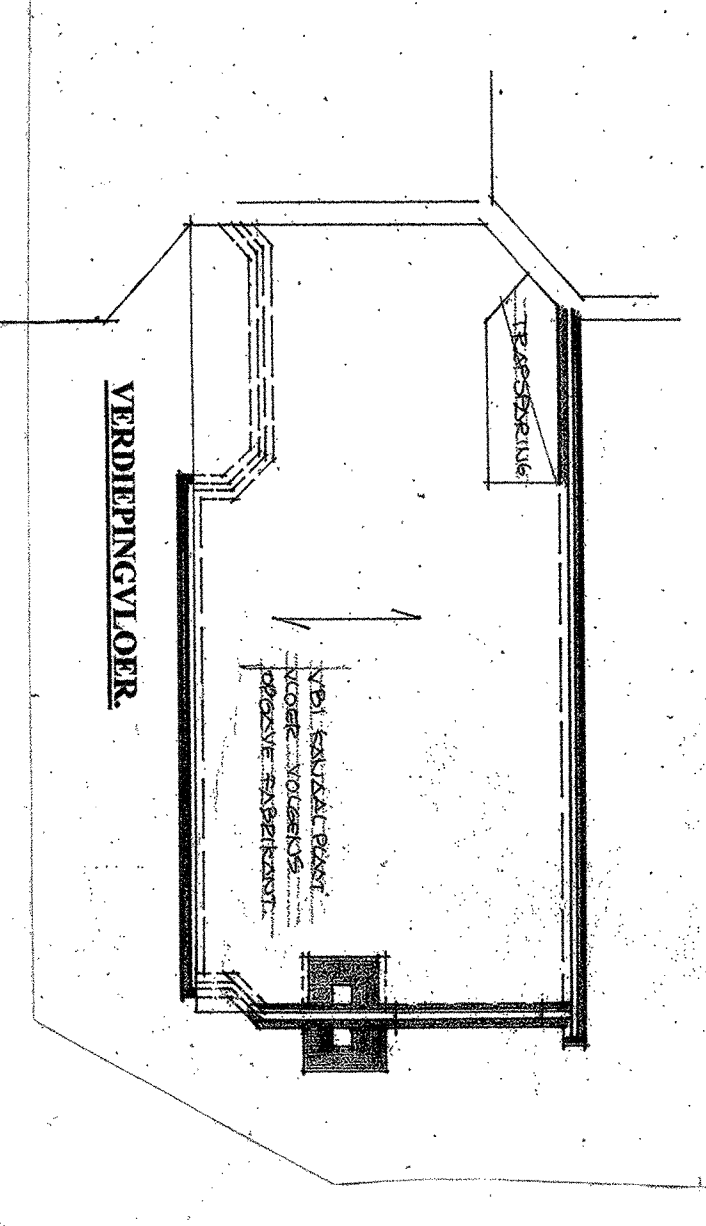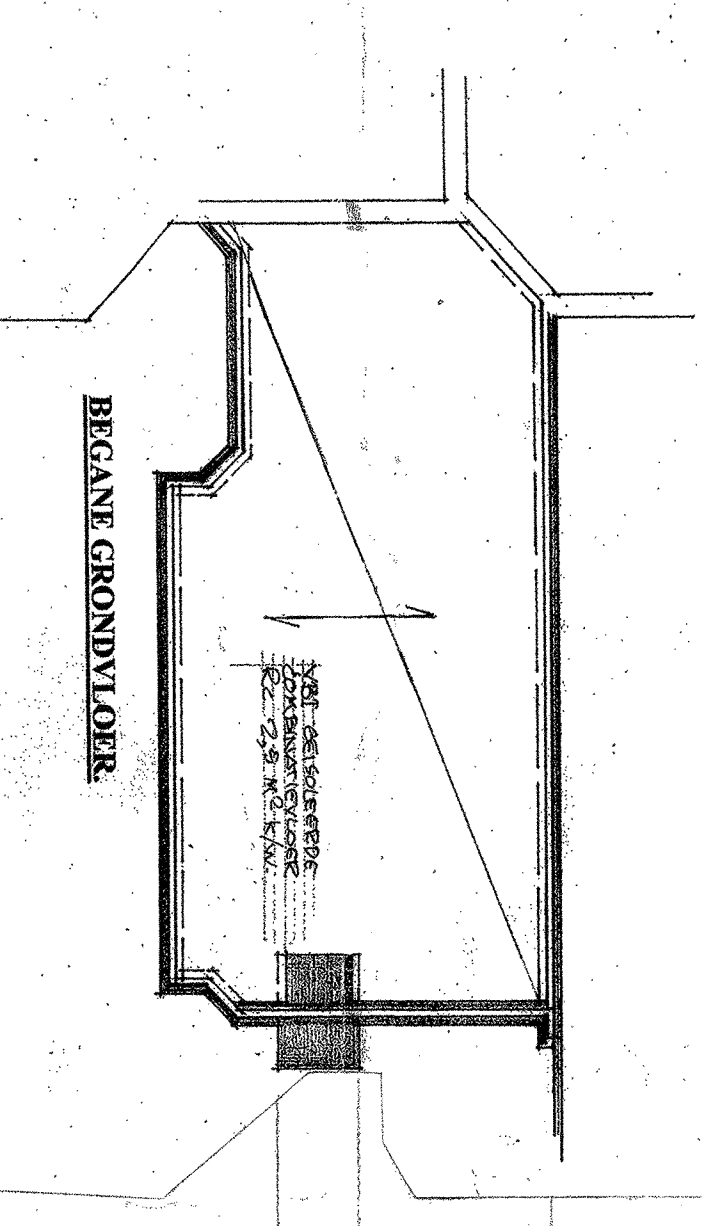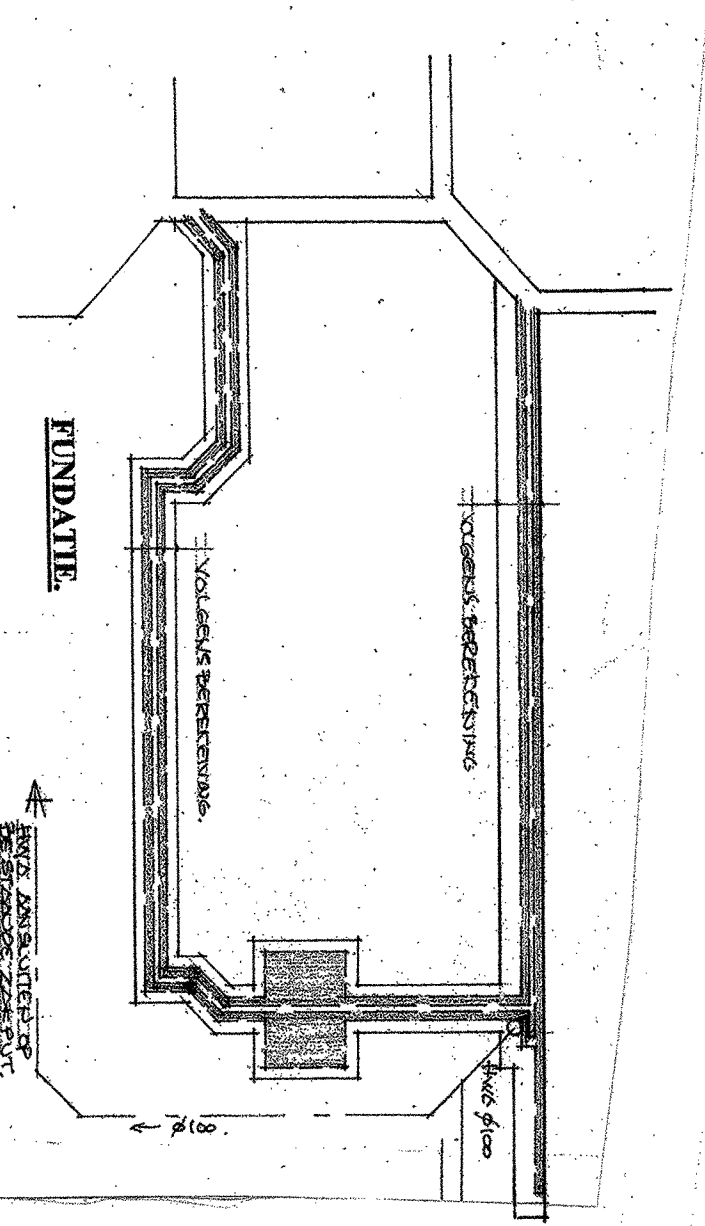

FINDAATJE





BEGANE GRONDLOER

VERDEPTINGLOER

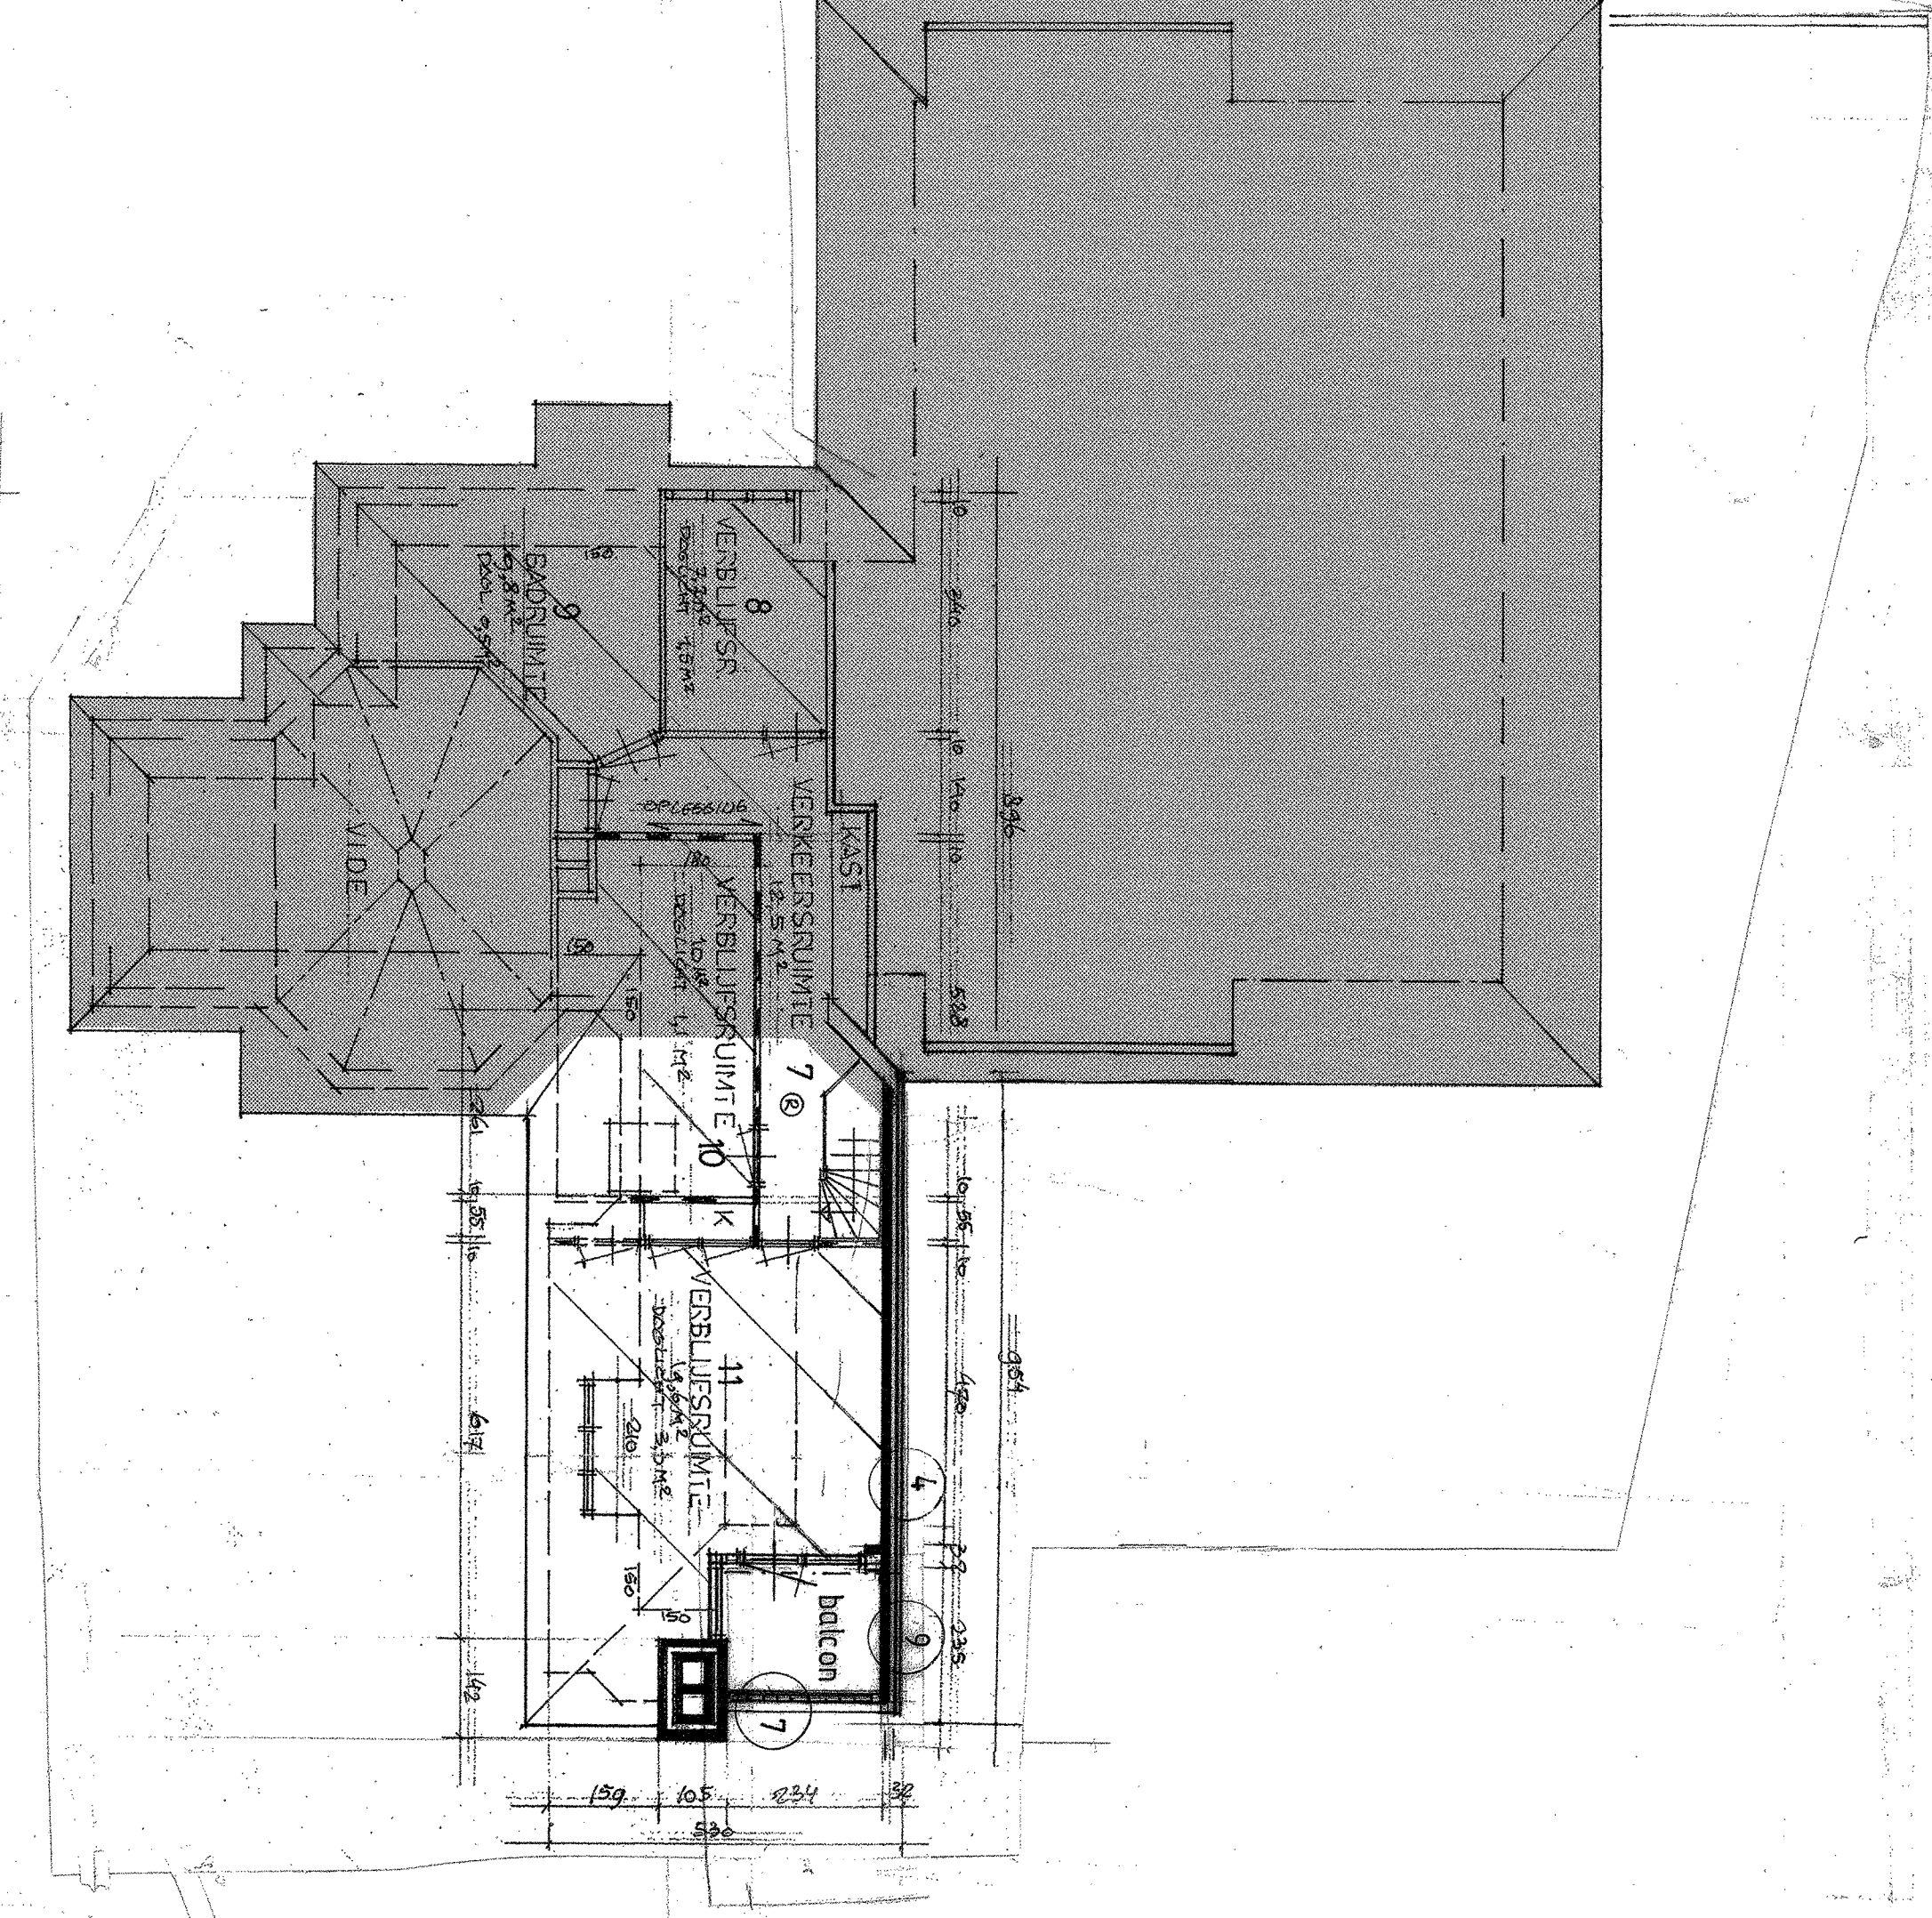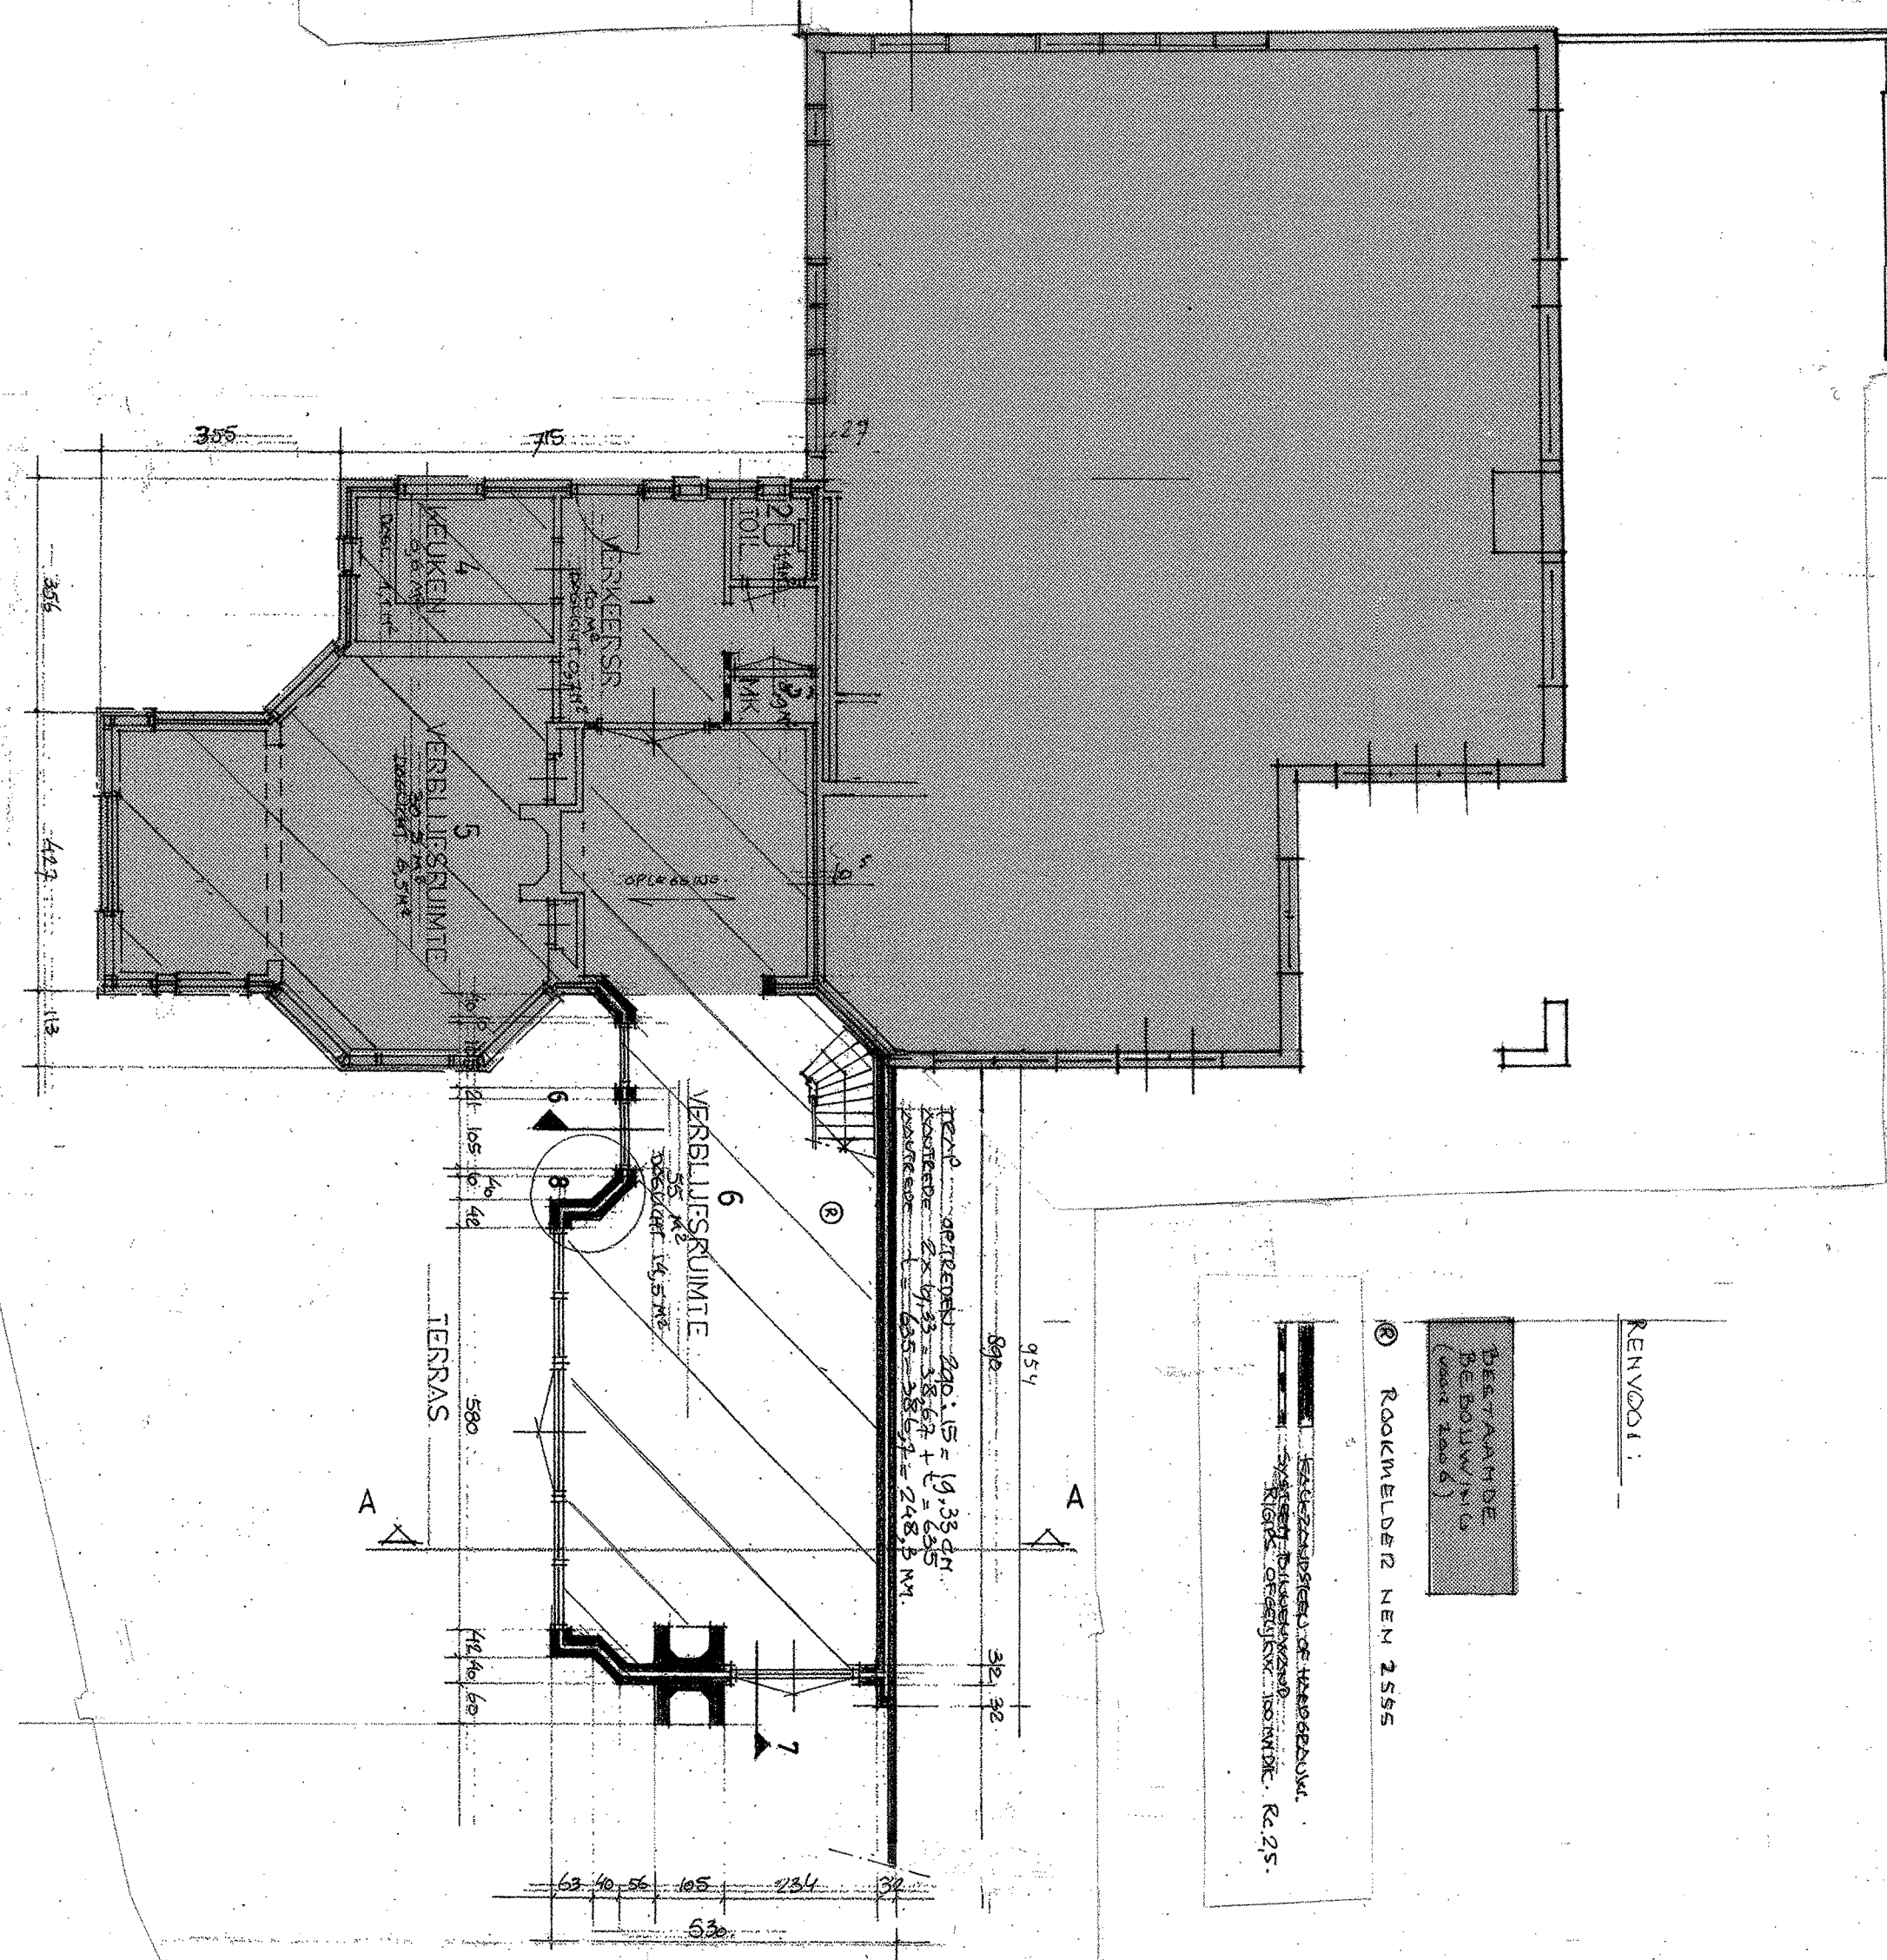

BEGANE GROND

VERDEPTING

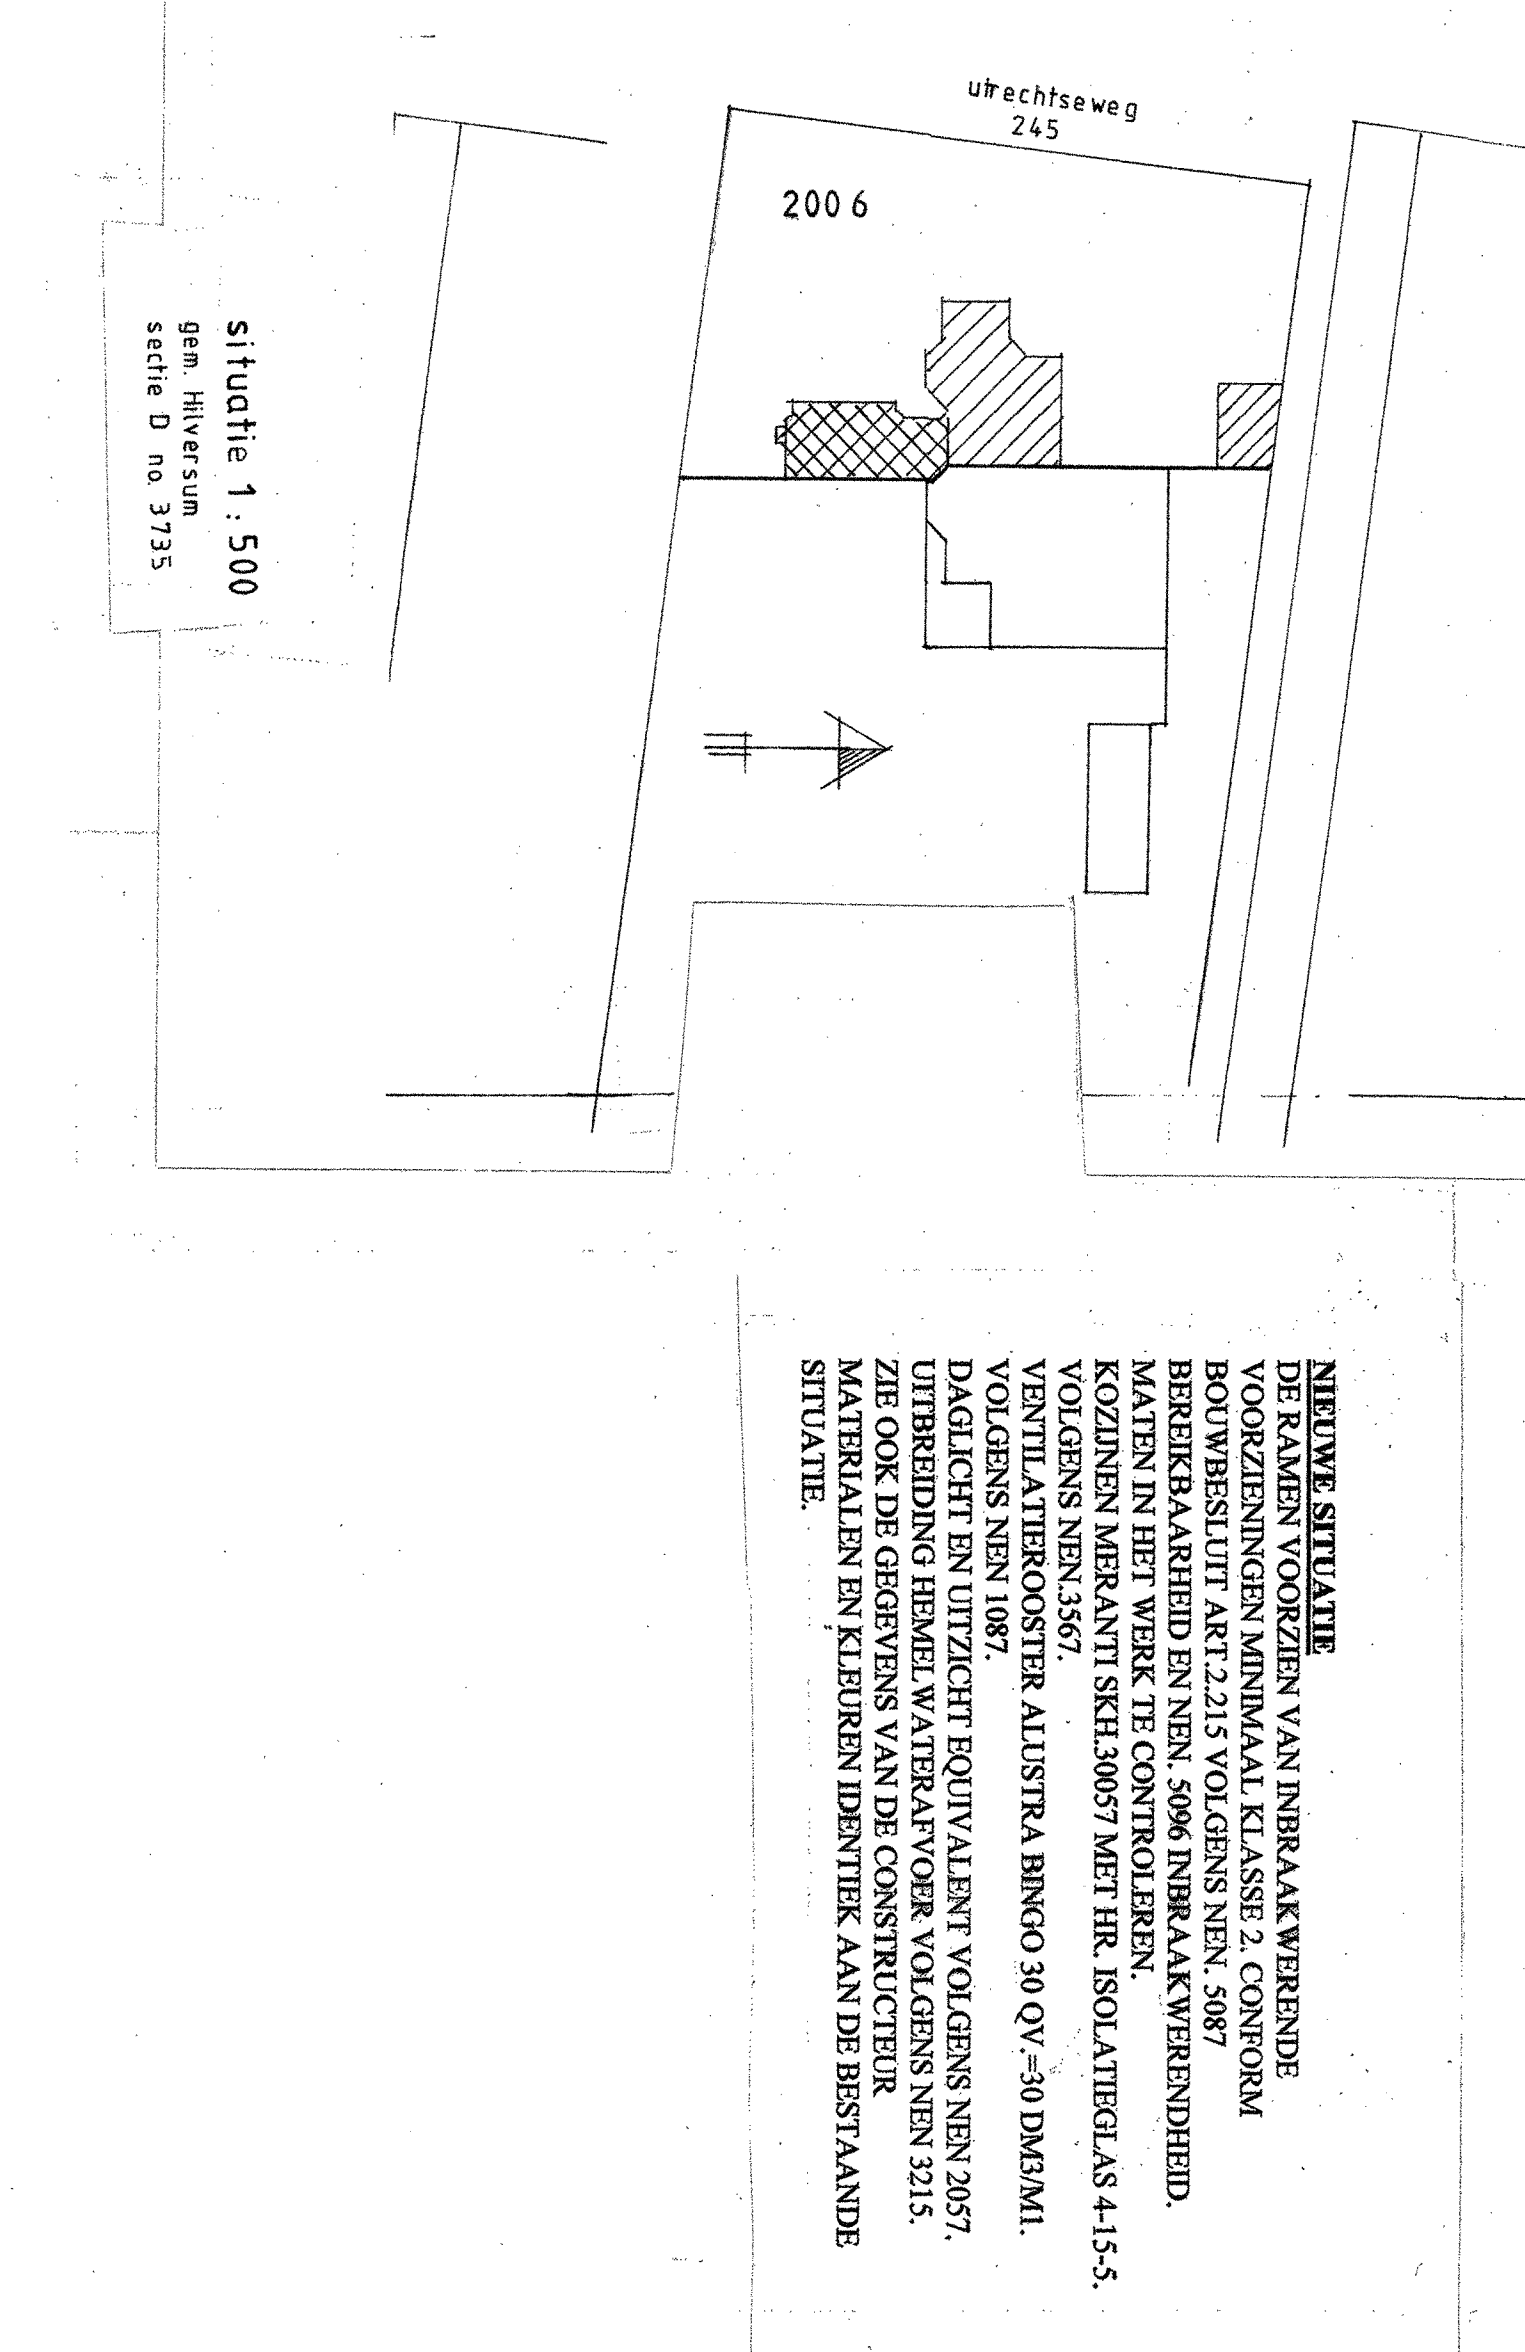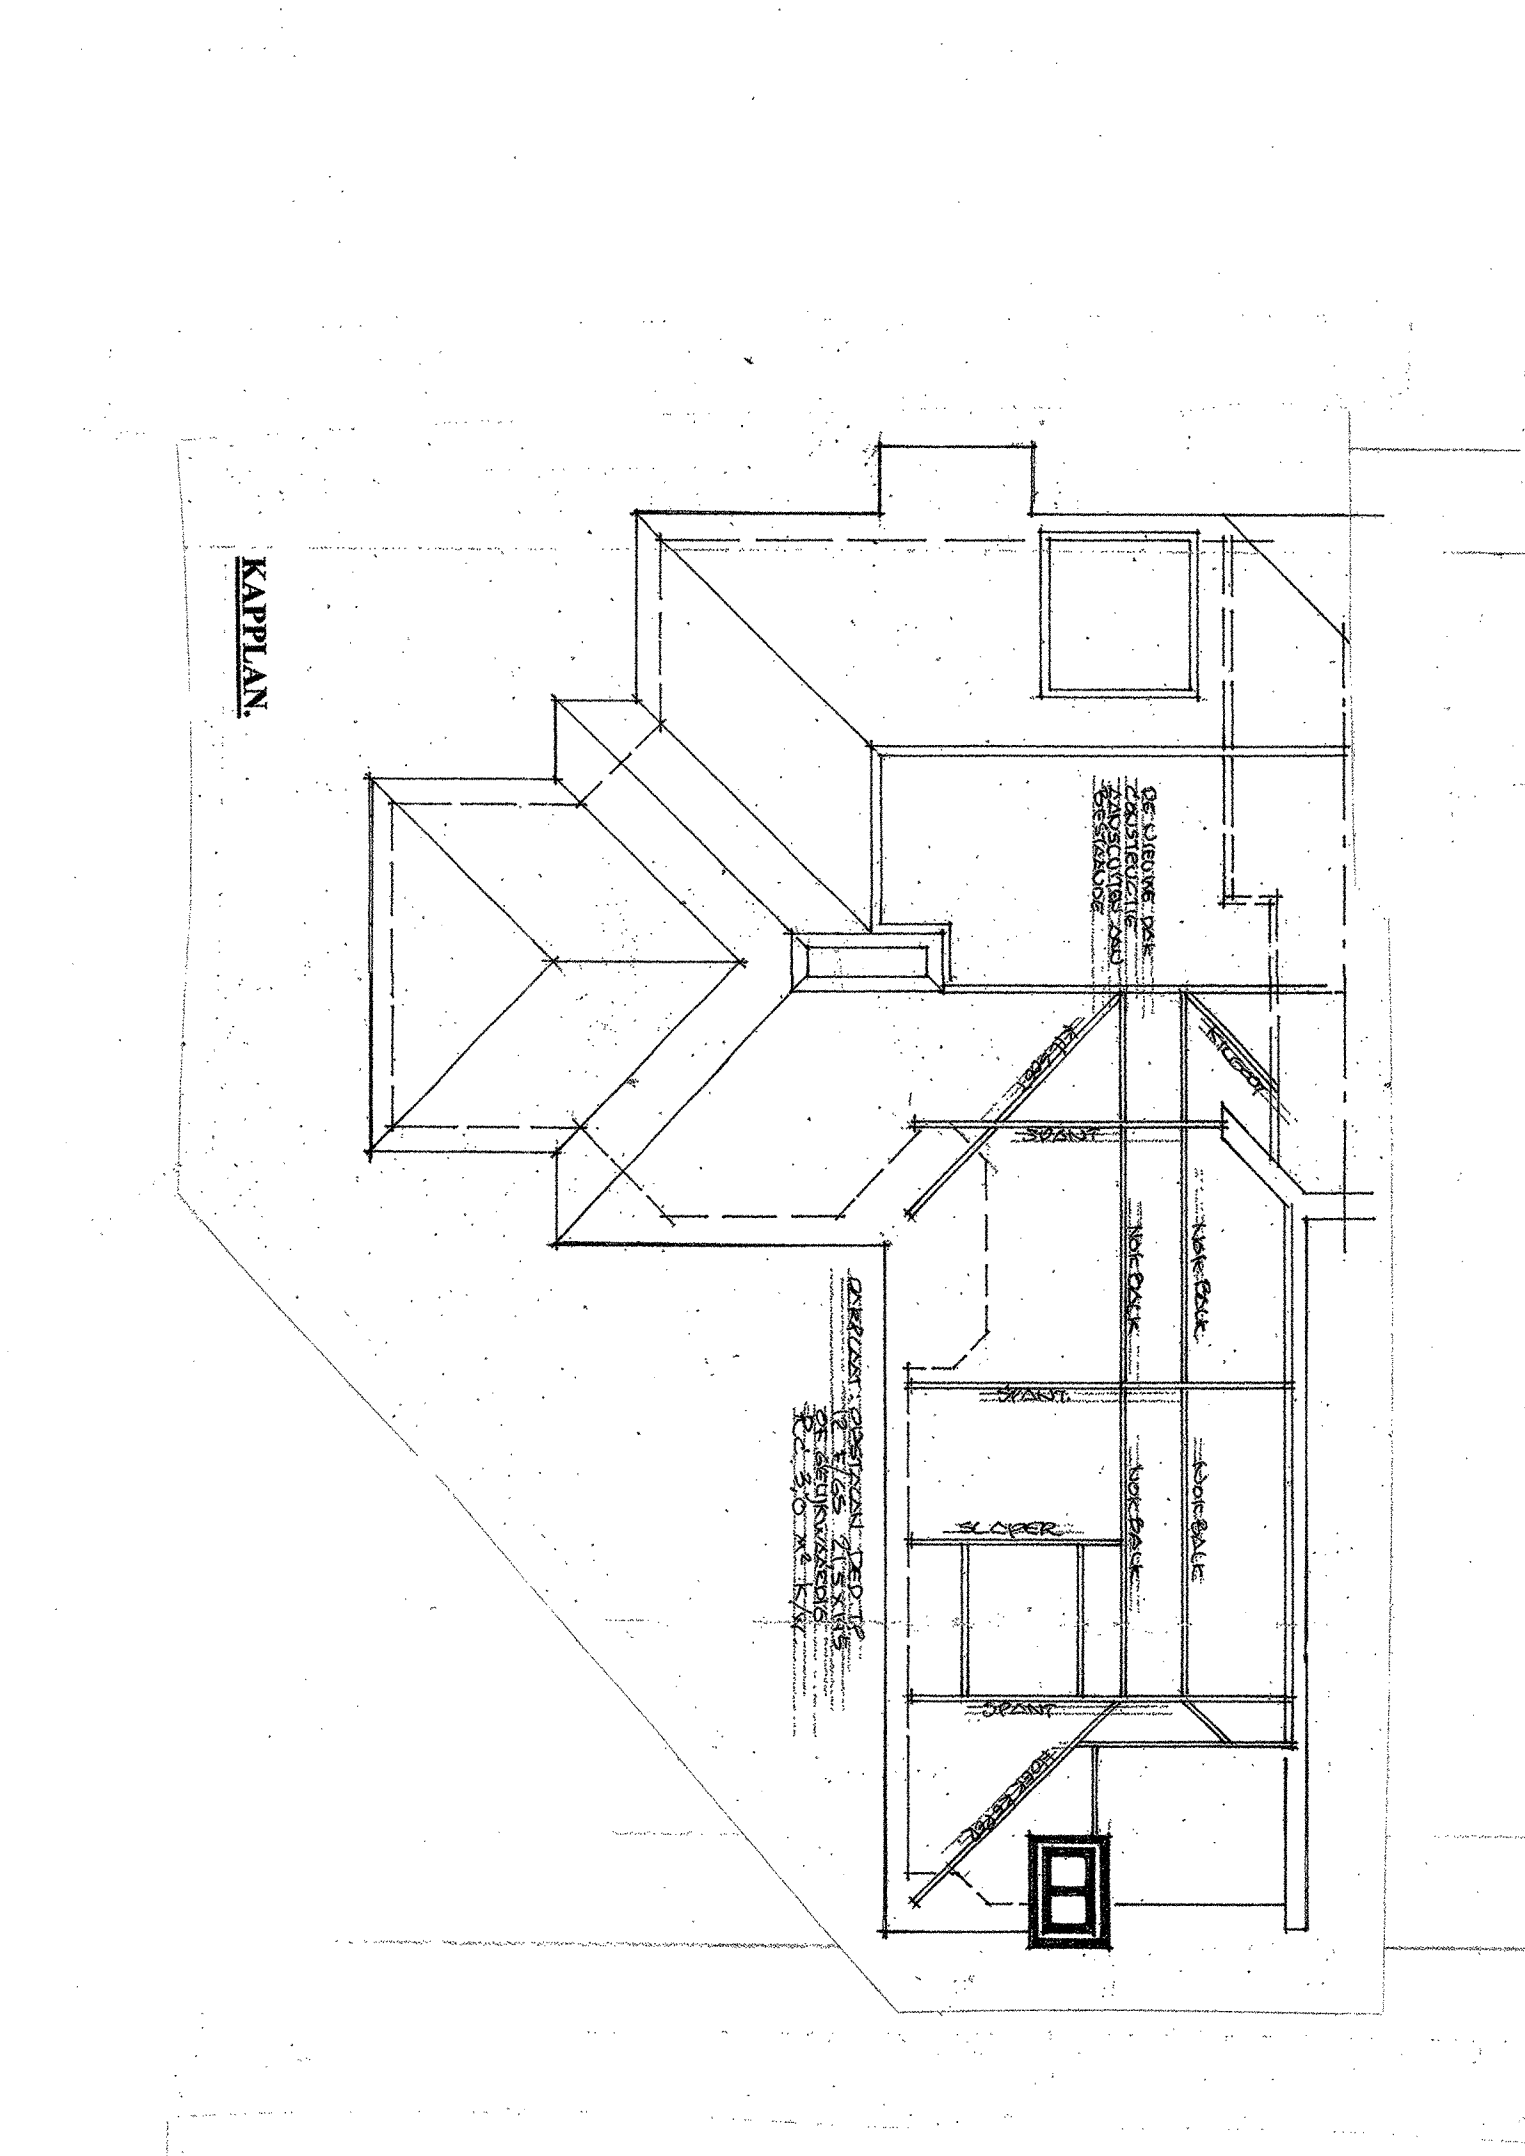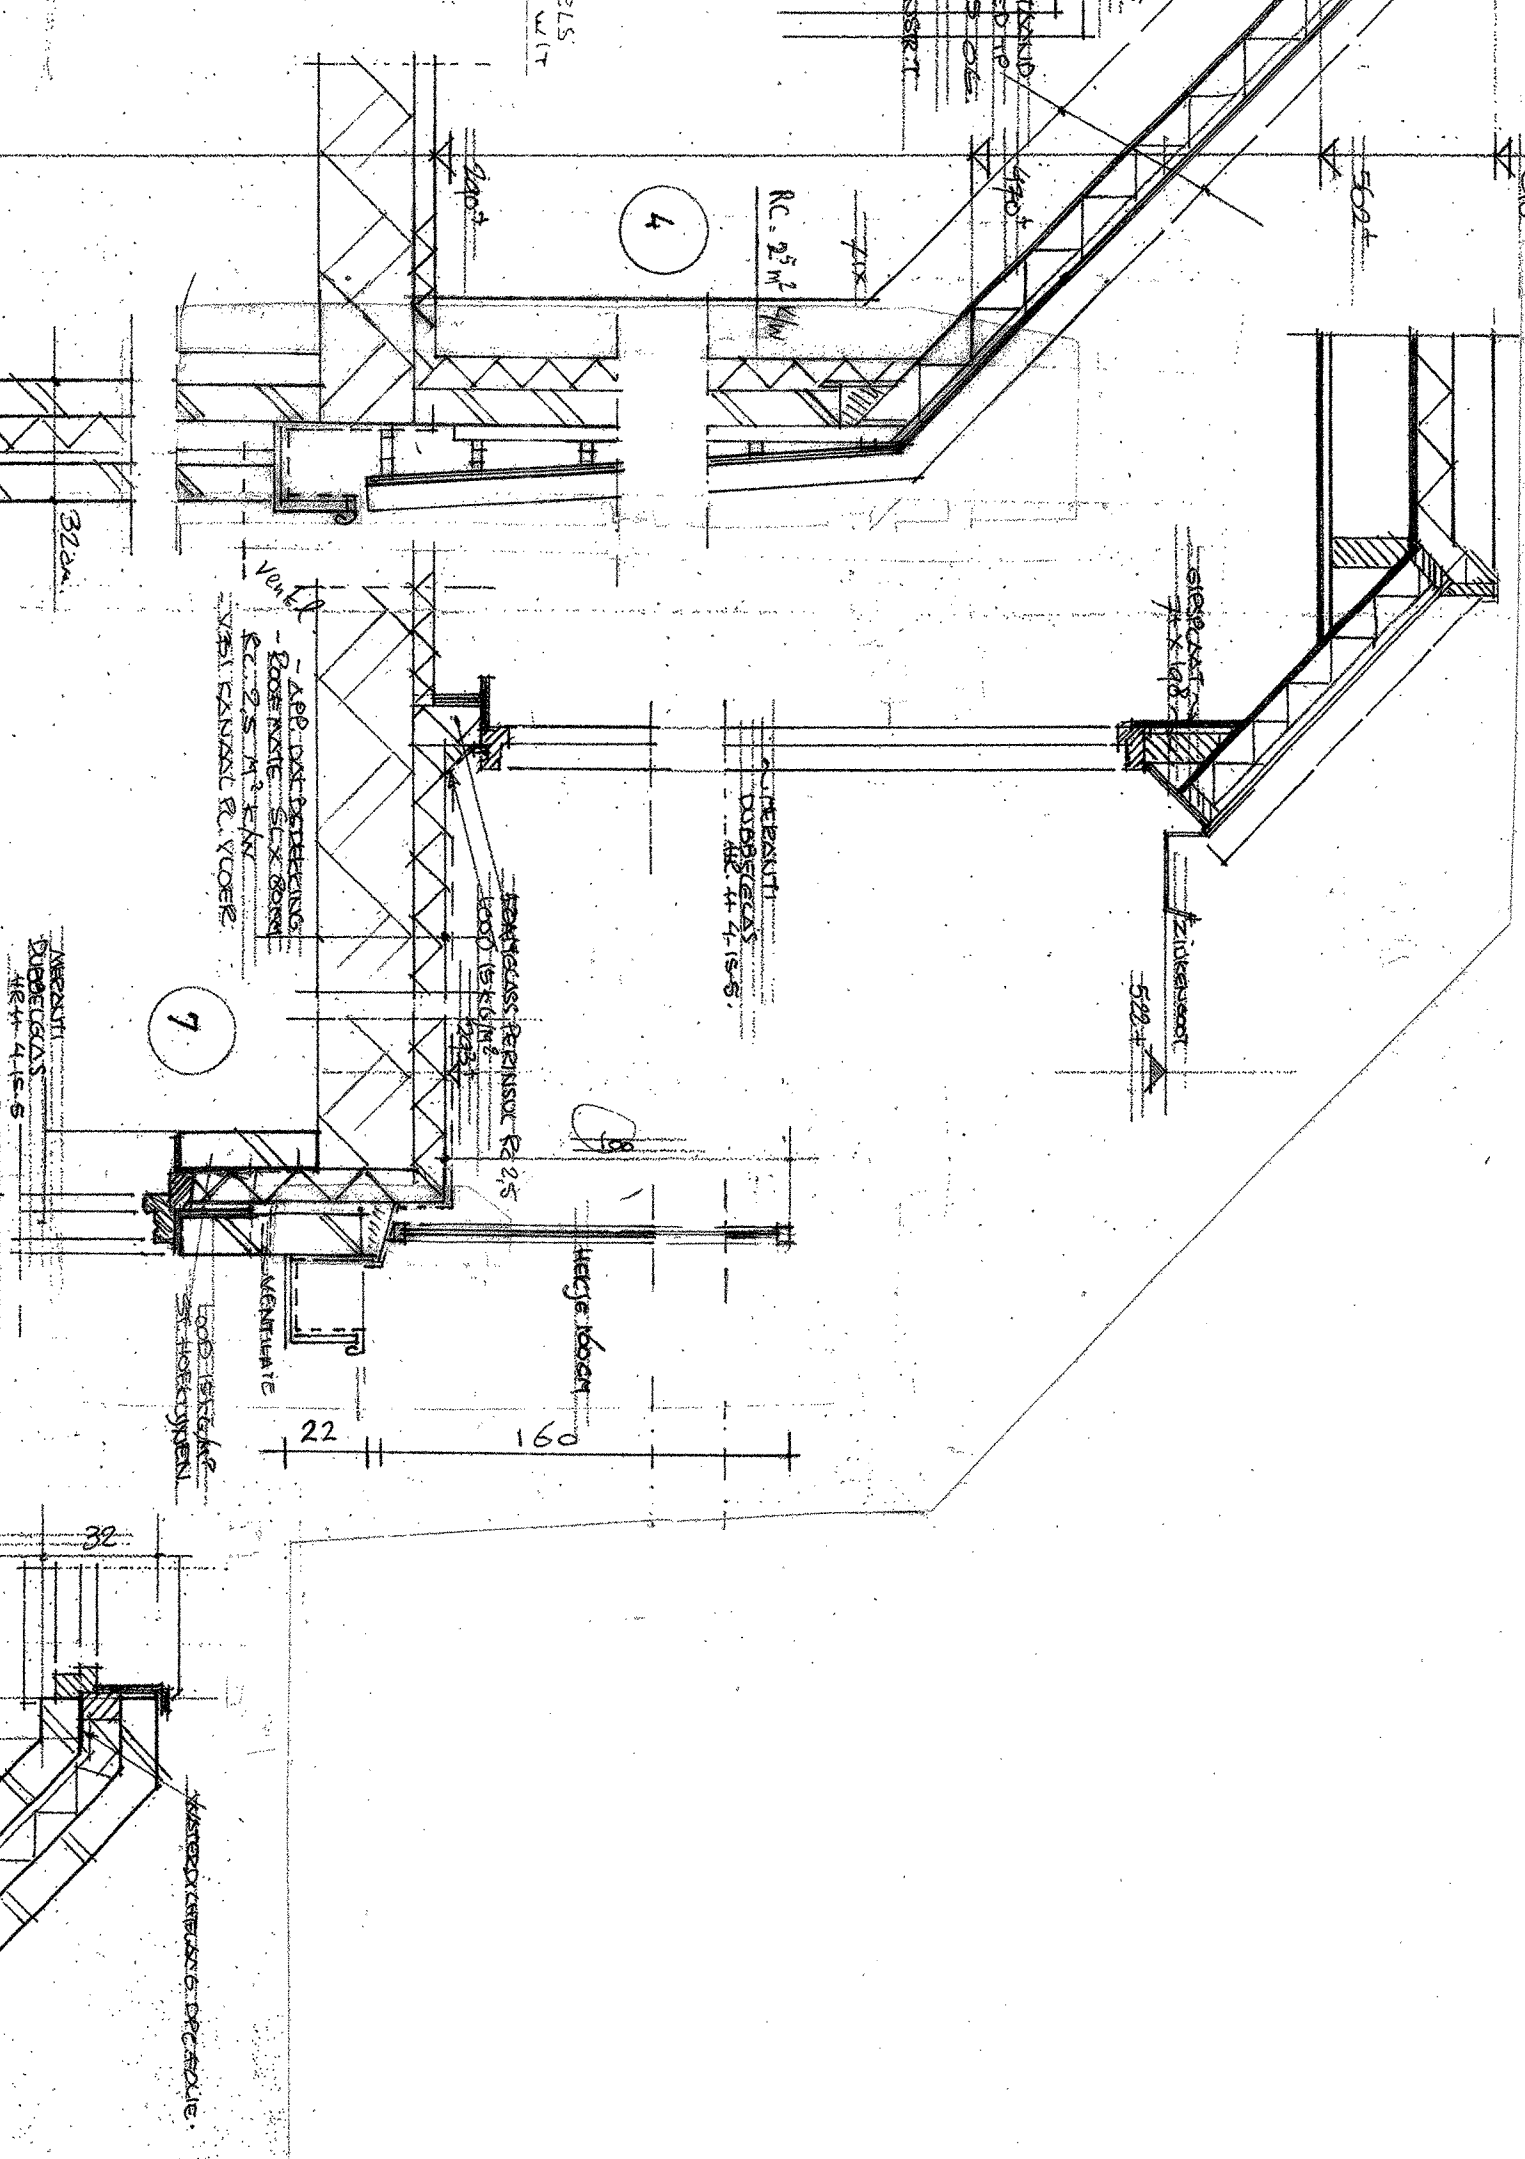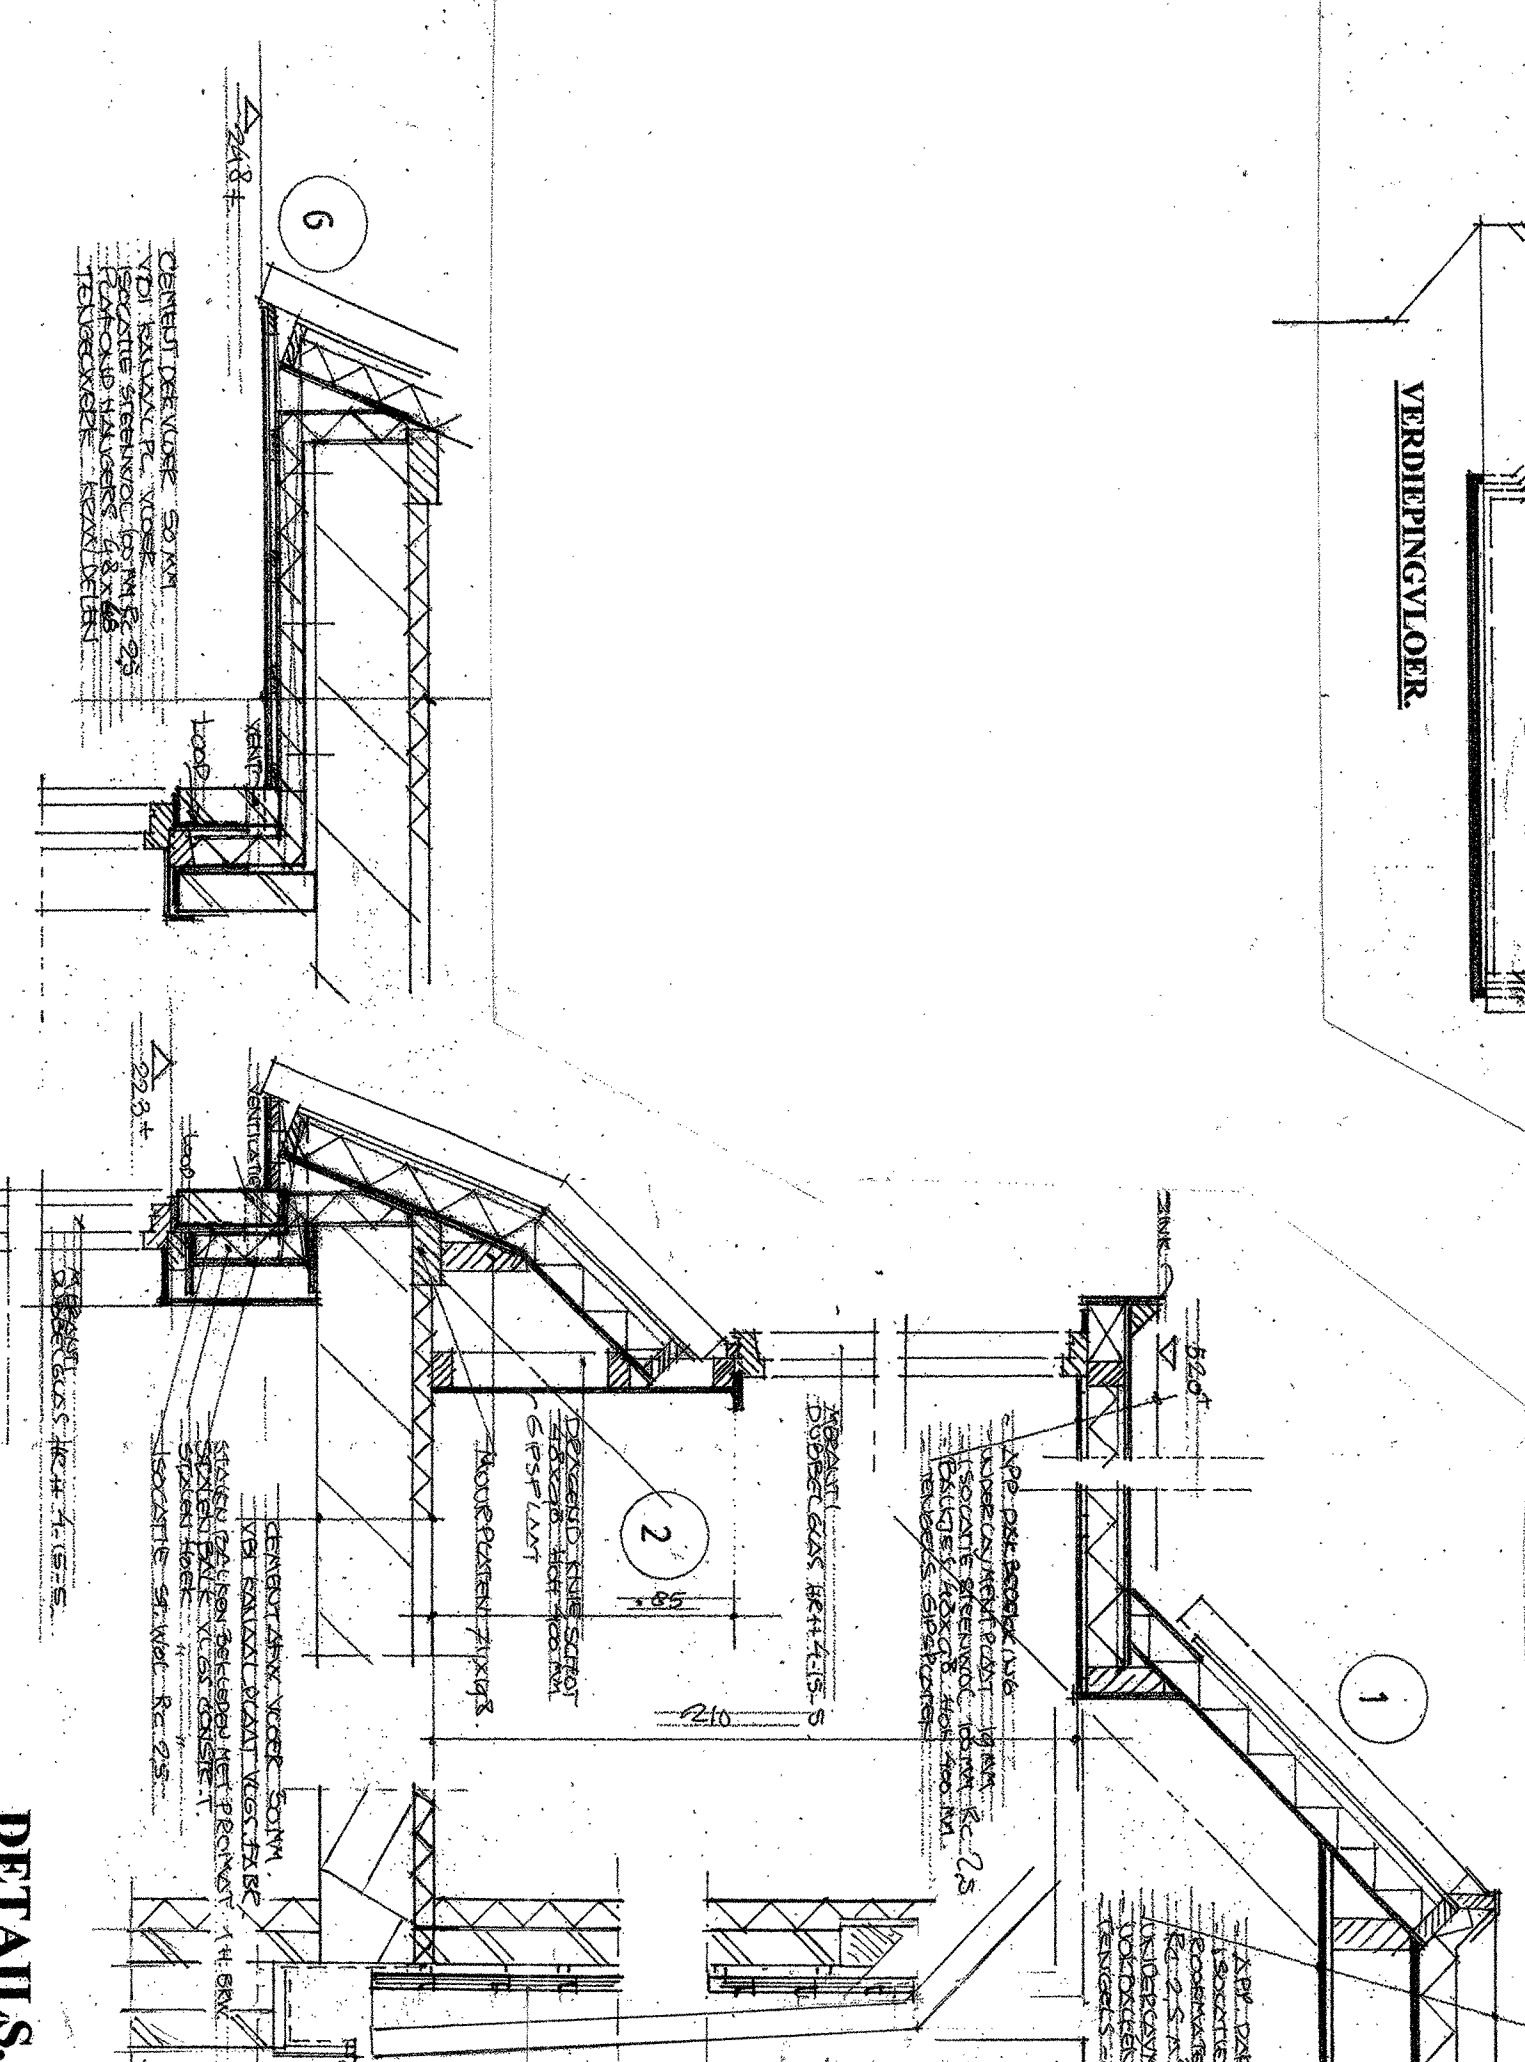

DETAILS

situatie 1:500
Bm Hilversum
sectie D no 3135