




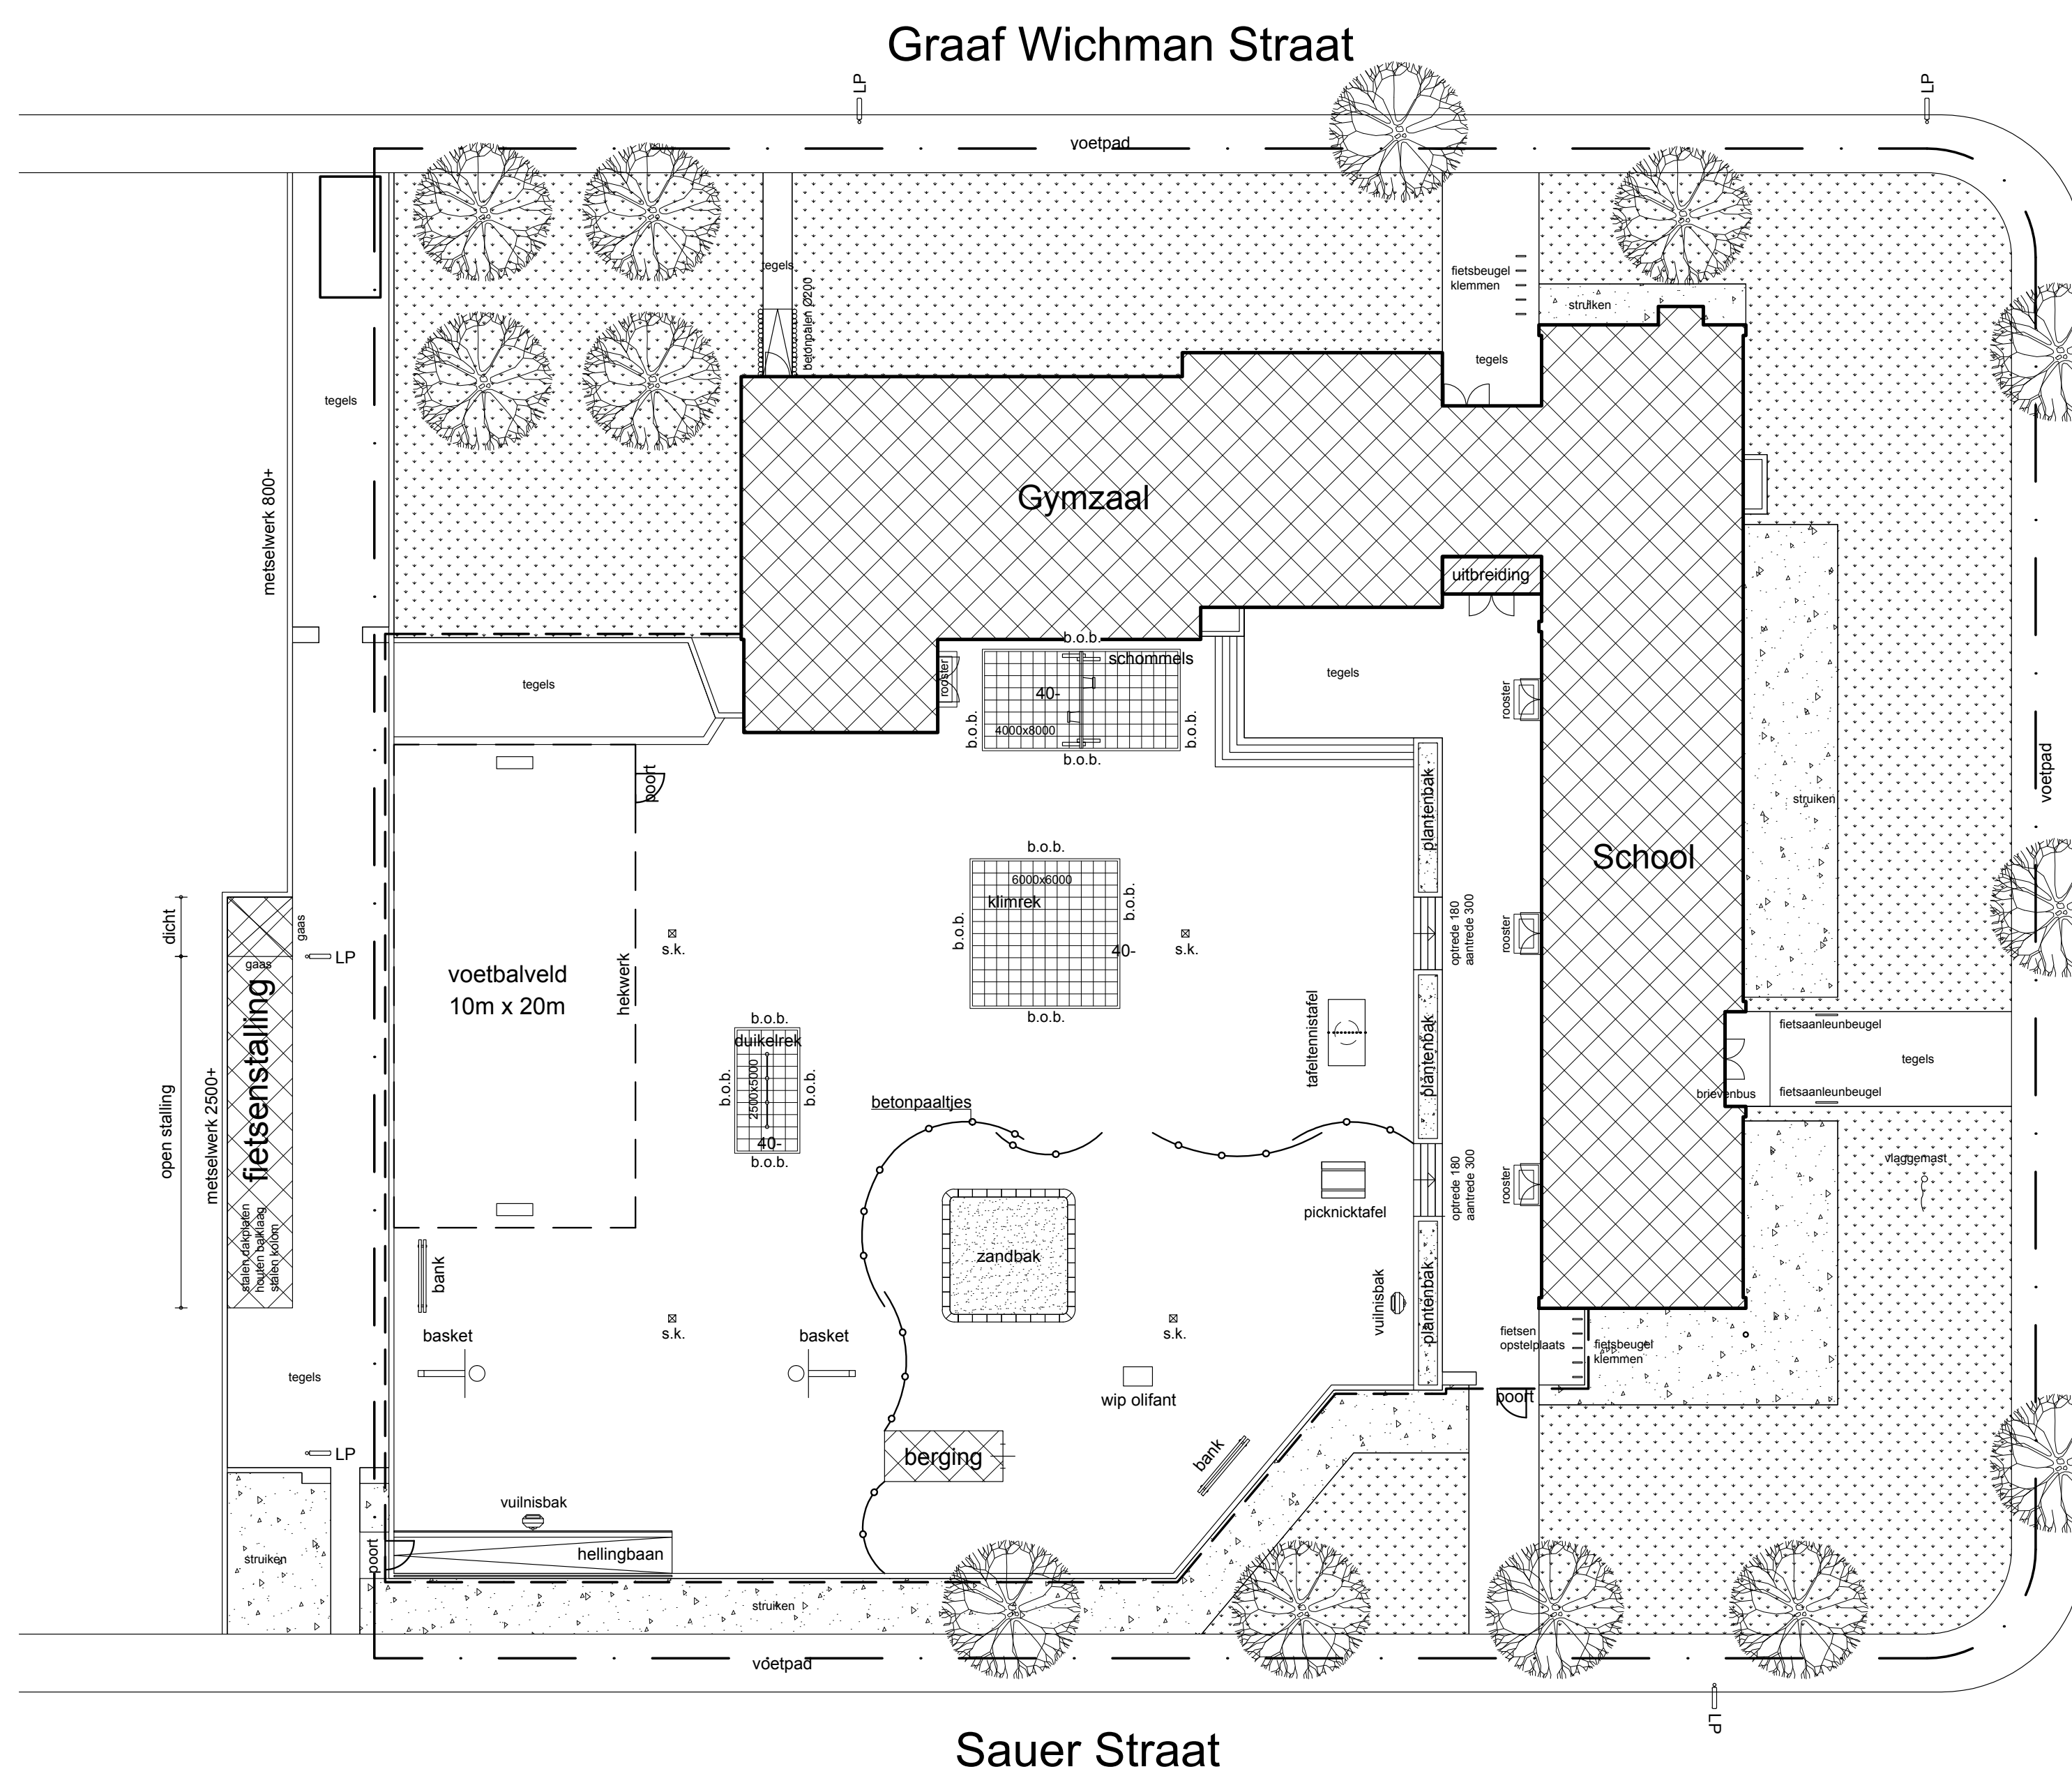

situatie bestaand

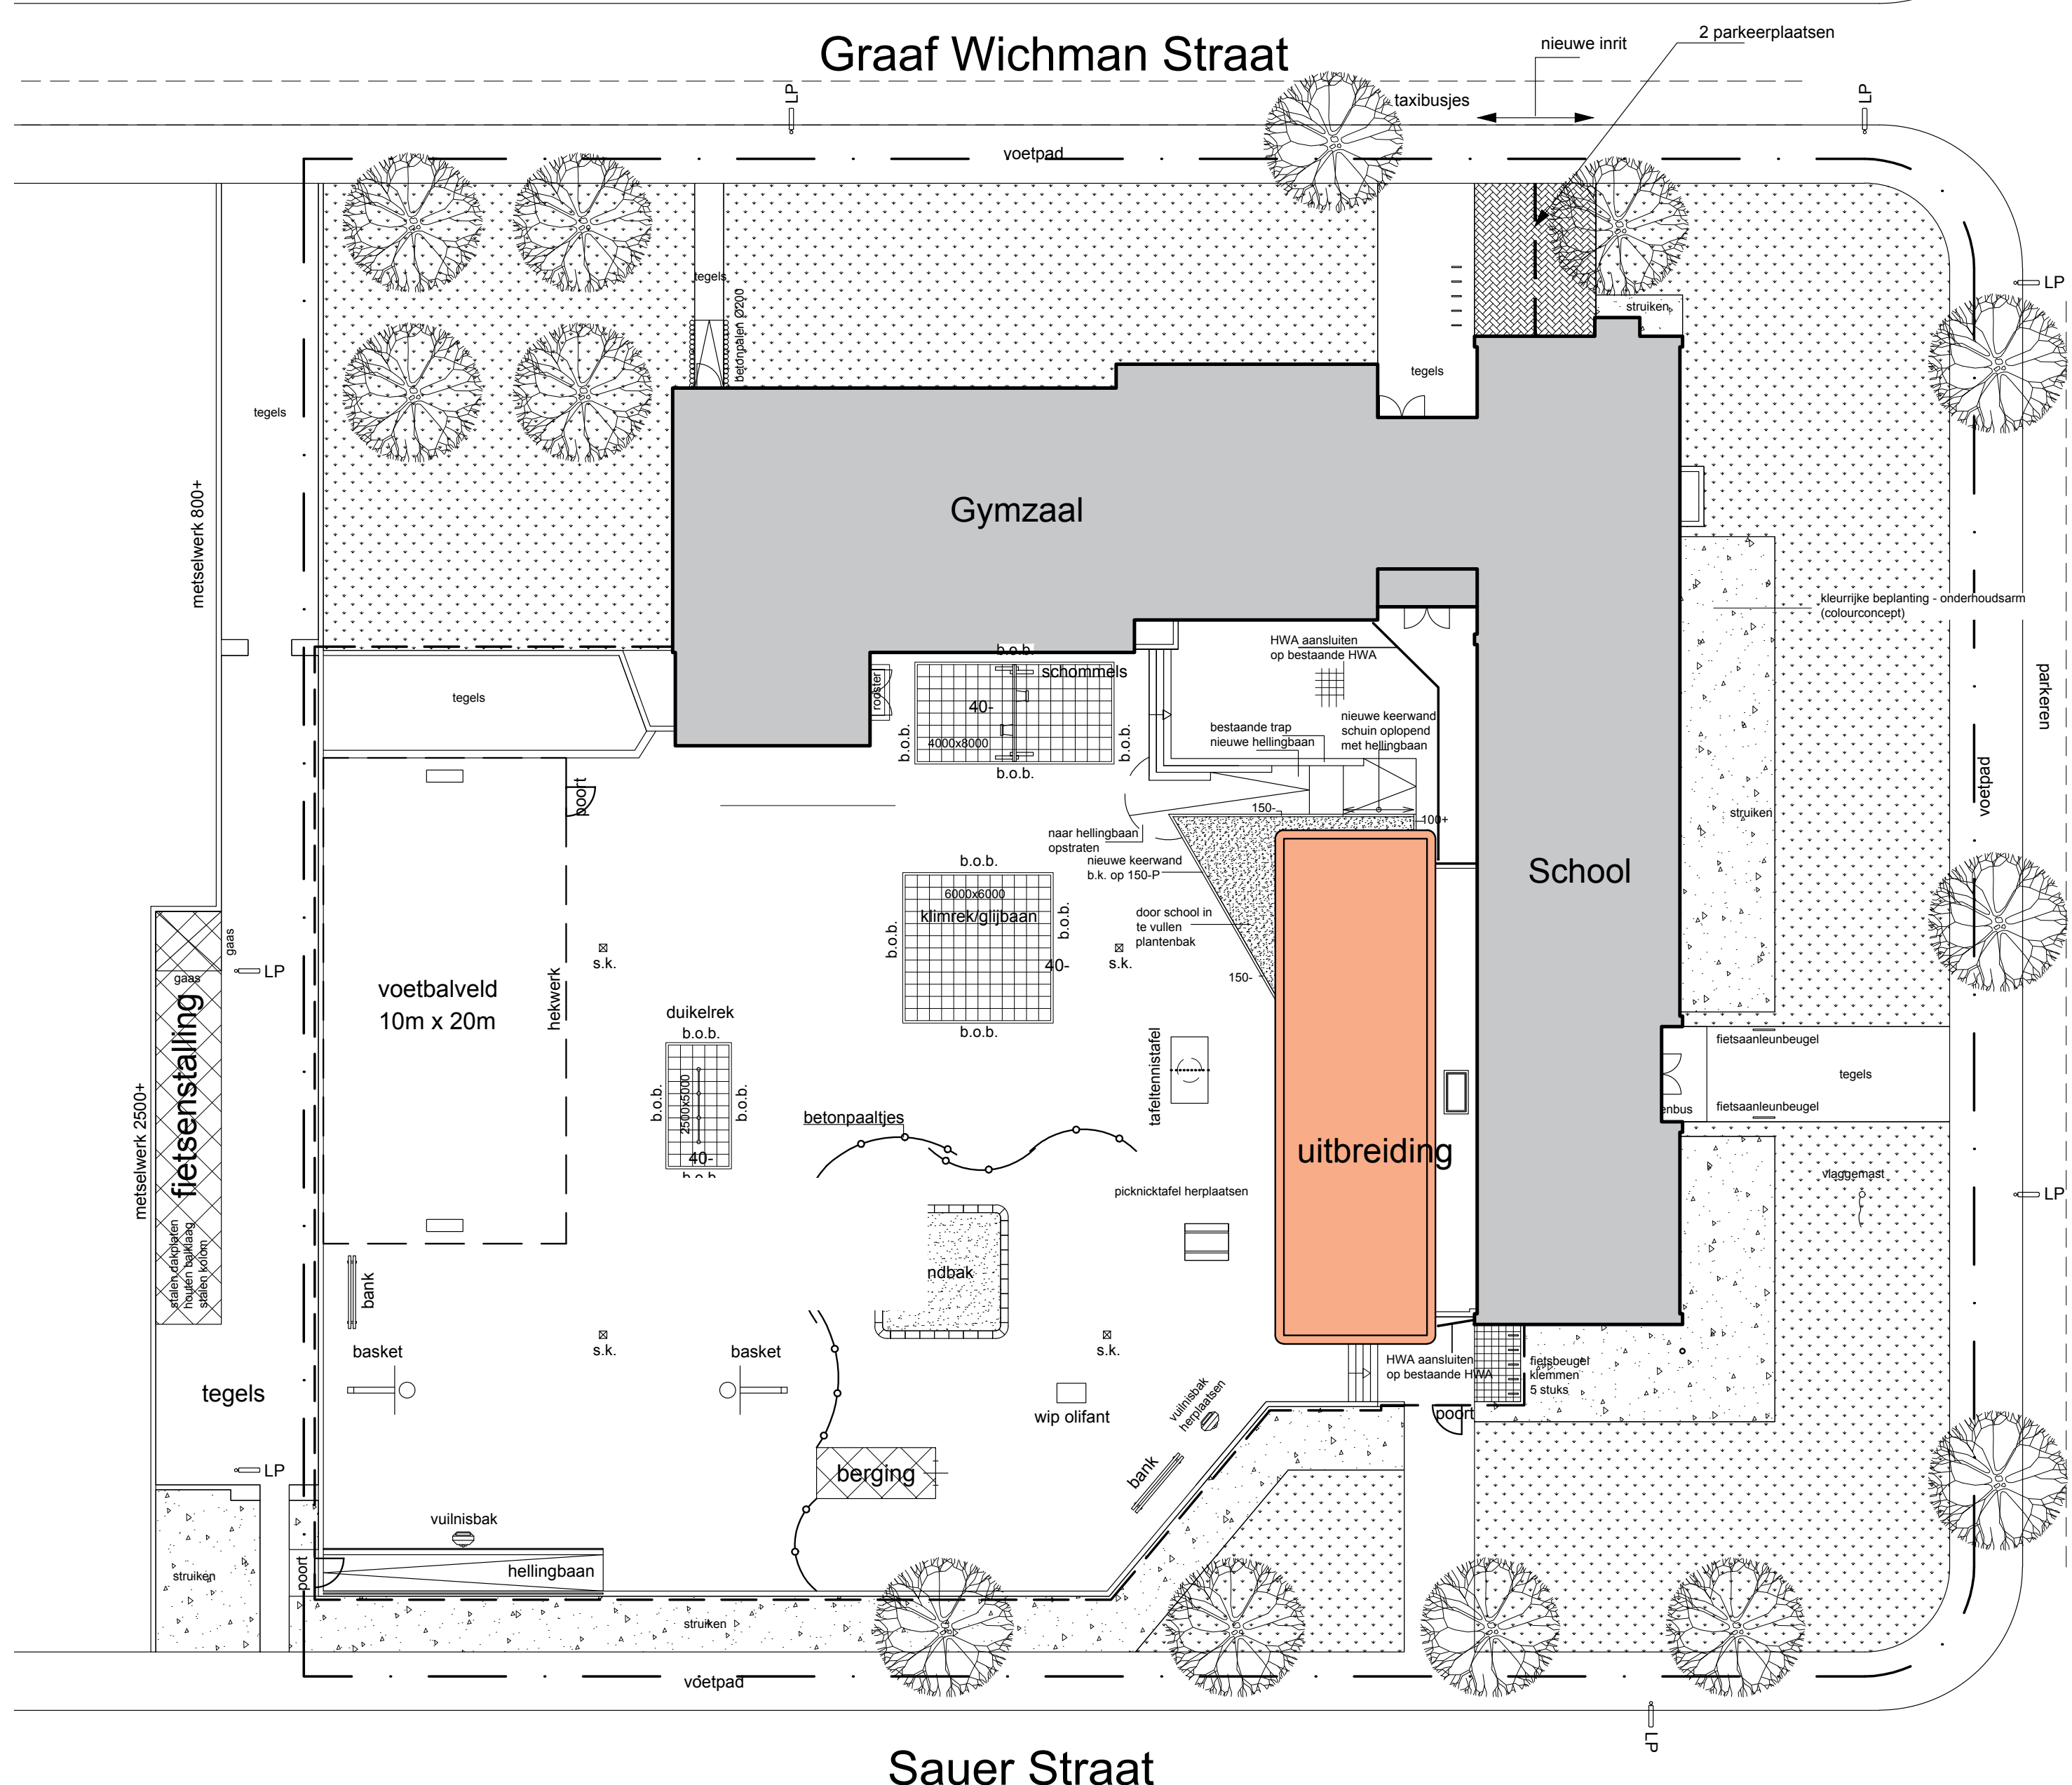

situatie nieuw

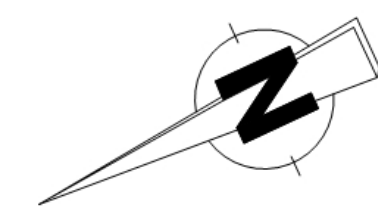


- boom
- gras
- struik
- LP lantaarnpaal
- basket
- betonpalen
- vuilnisbak
- straatkolk
- hekwerk h= 1000 mm (om terrein)
- werkterrein aannemer
- b.o.b. betonnen opsluitband 50x100



J.H. Donnerschool




situatie uitbreiding JH Donnerschool


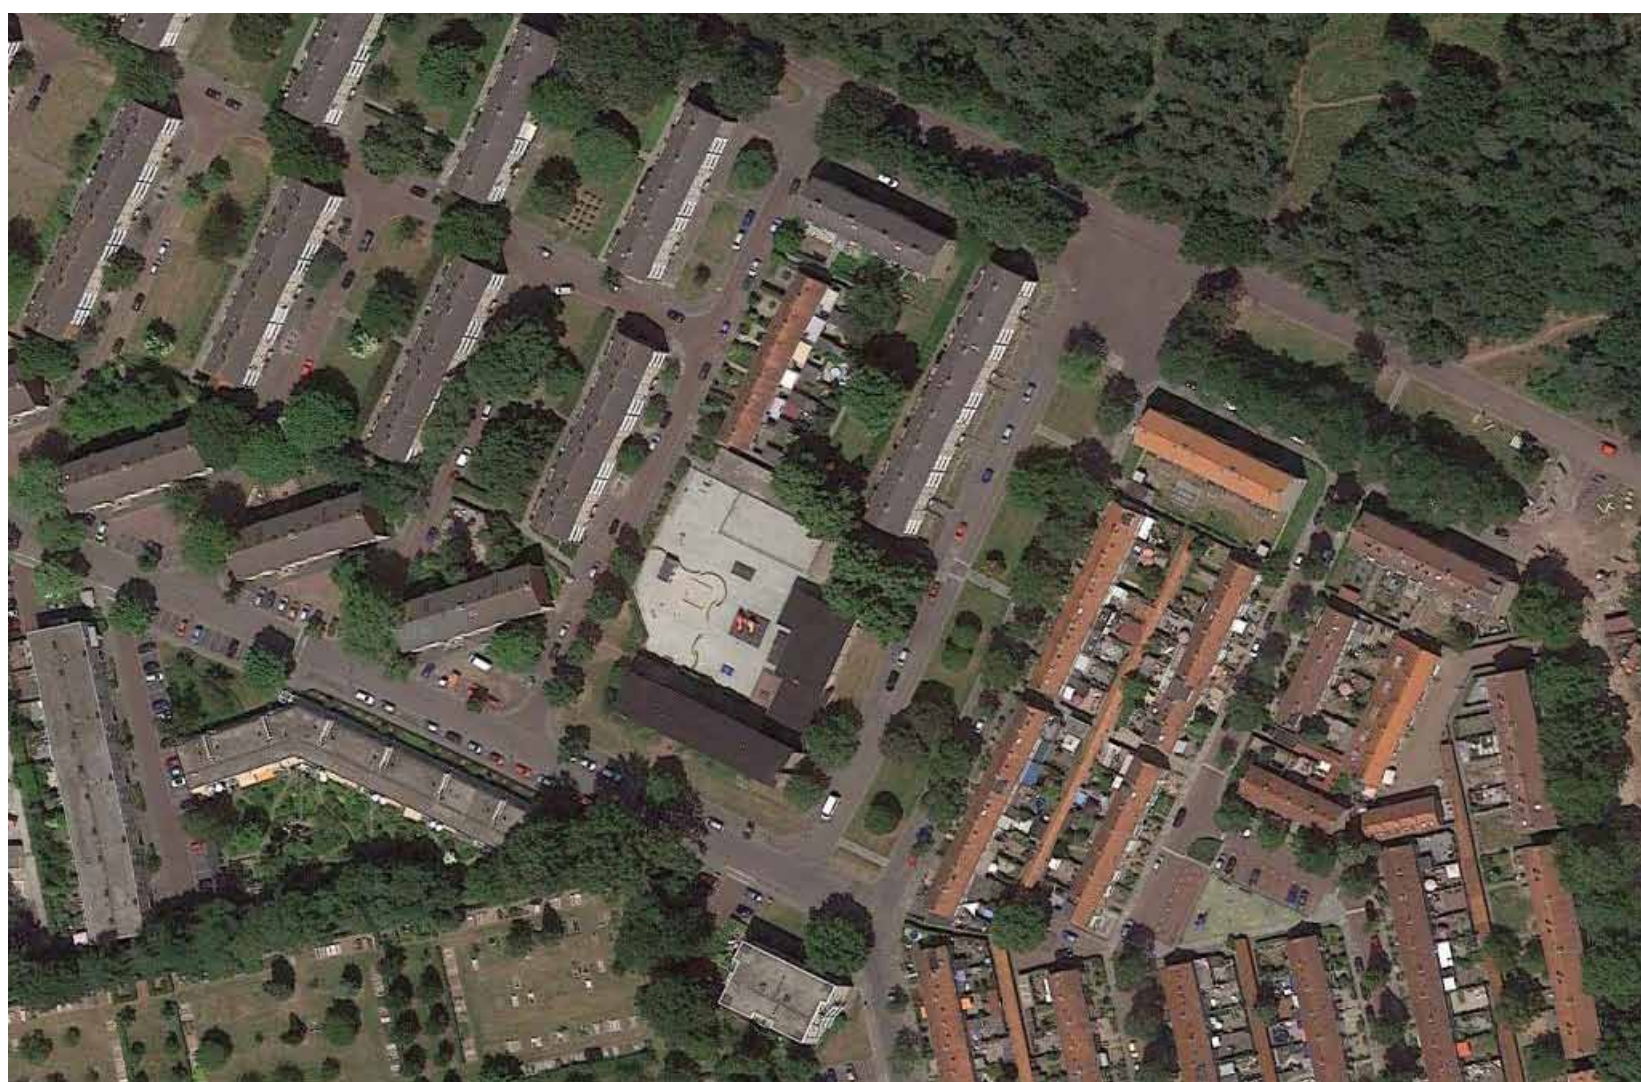


Momenteel is het parkeren van de school aan de voorzijde en aan de oostzijde van de school georganiseerd. Enkel bij het halen en brengen is het wat drukker rond de school.

De parkeerdruk zal niet veranderen, daar er geen nieuw personeel voor de uitbreiding wordt aangetrokken. Desondanks is men verplicht 2 extra plekken te realiseren. Dit parkeren moet plaatsvinden op eigen terrein, echter het schoolterrein ligt verdiept en is daarom moeilijk bereikbaar voor auto's.

Hiernaast is in rood aangegeven hoe parkeercapaciteit wordt toegevoegd.

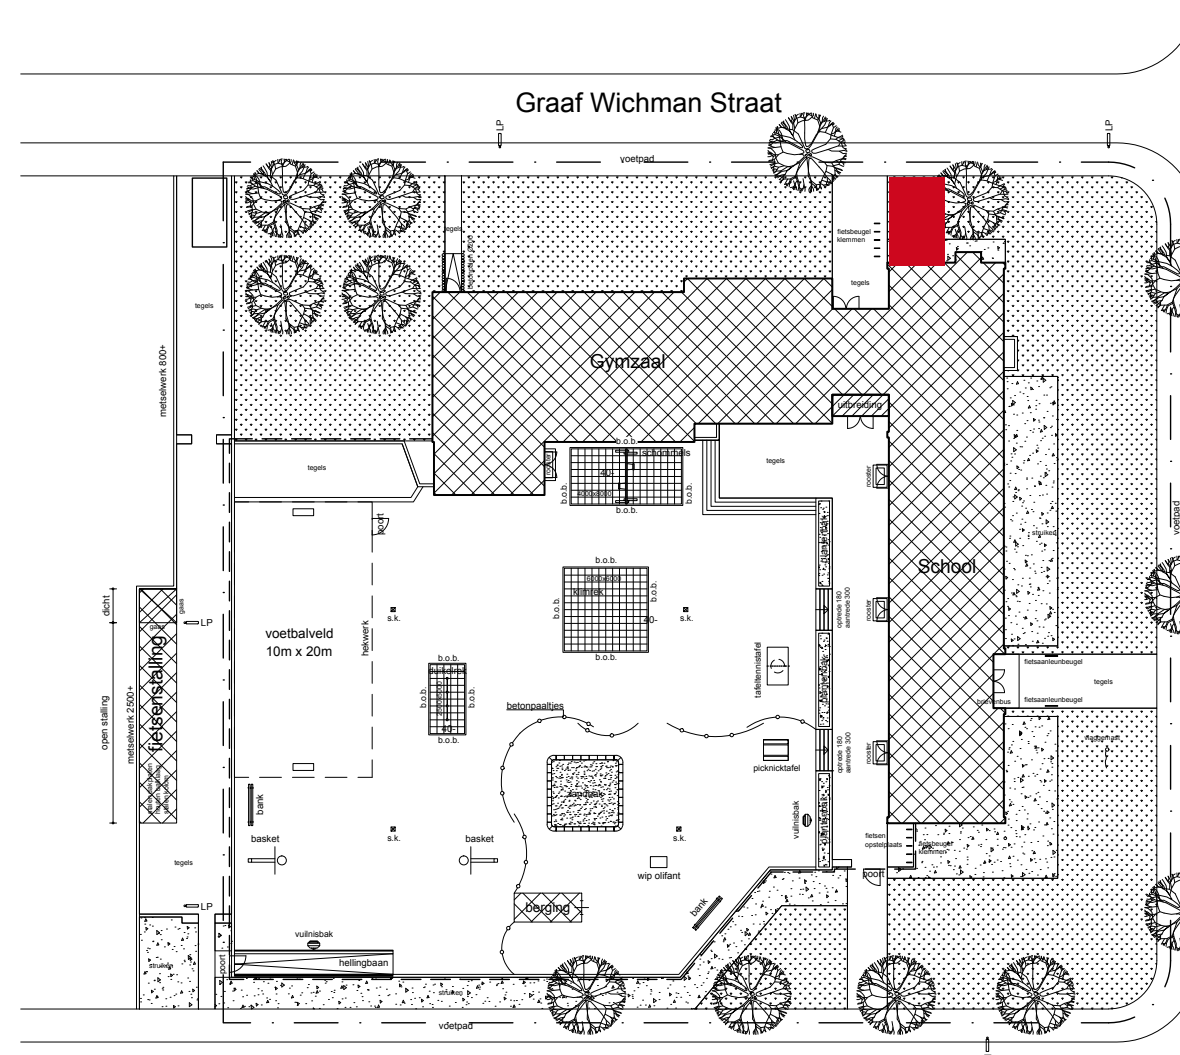

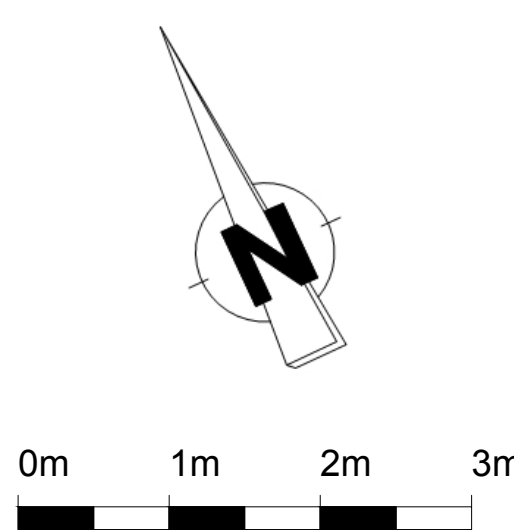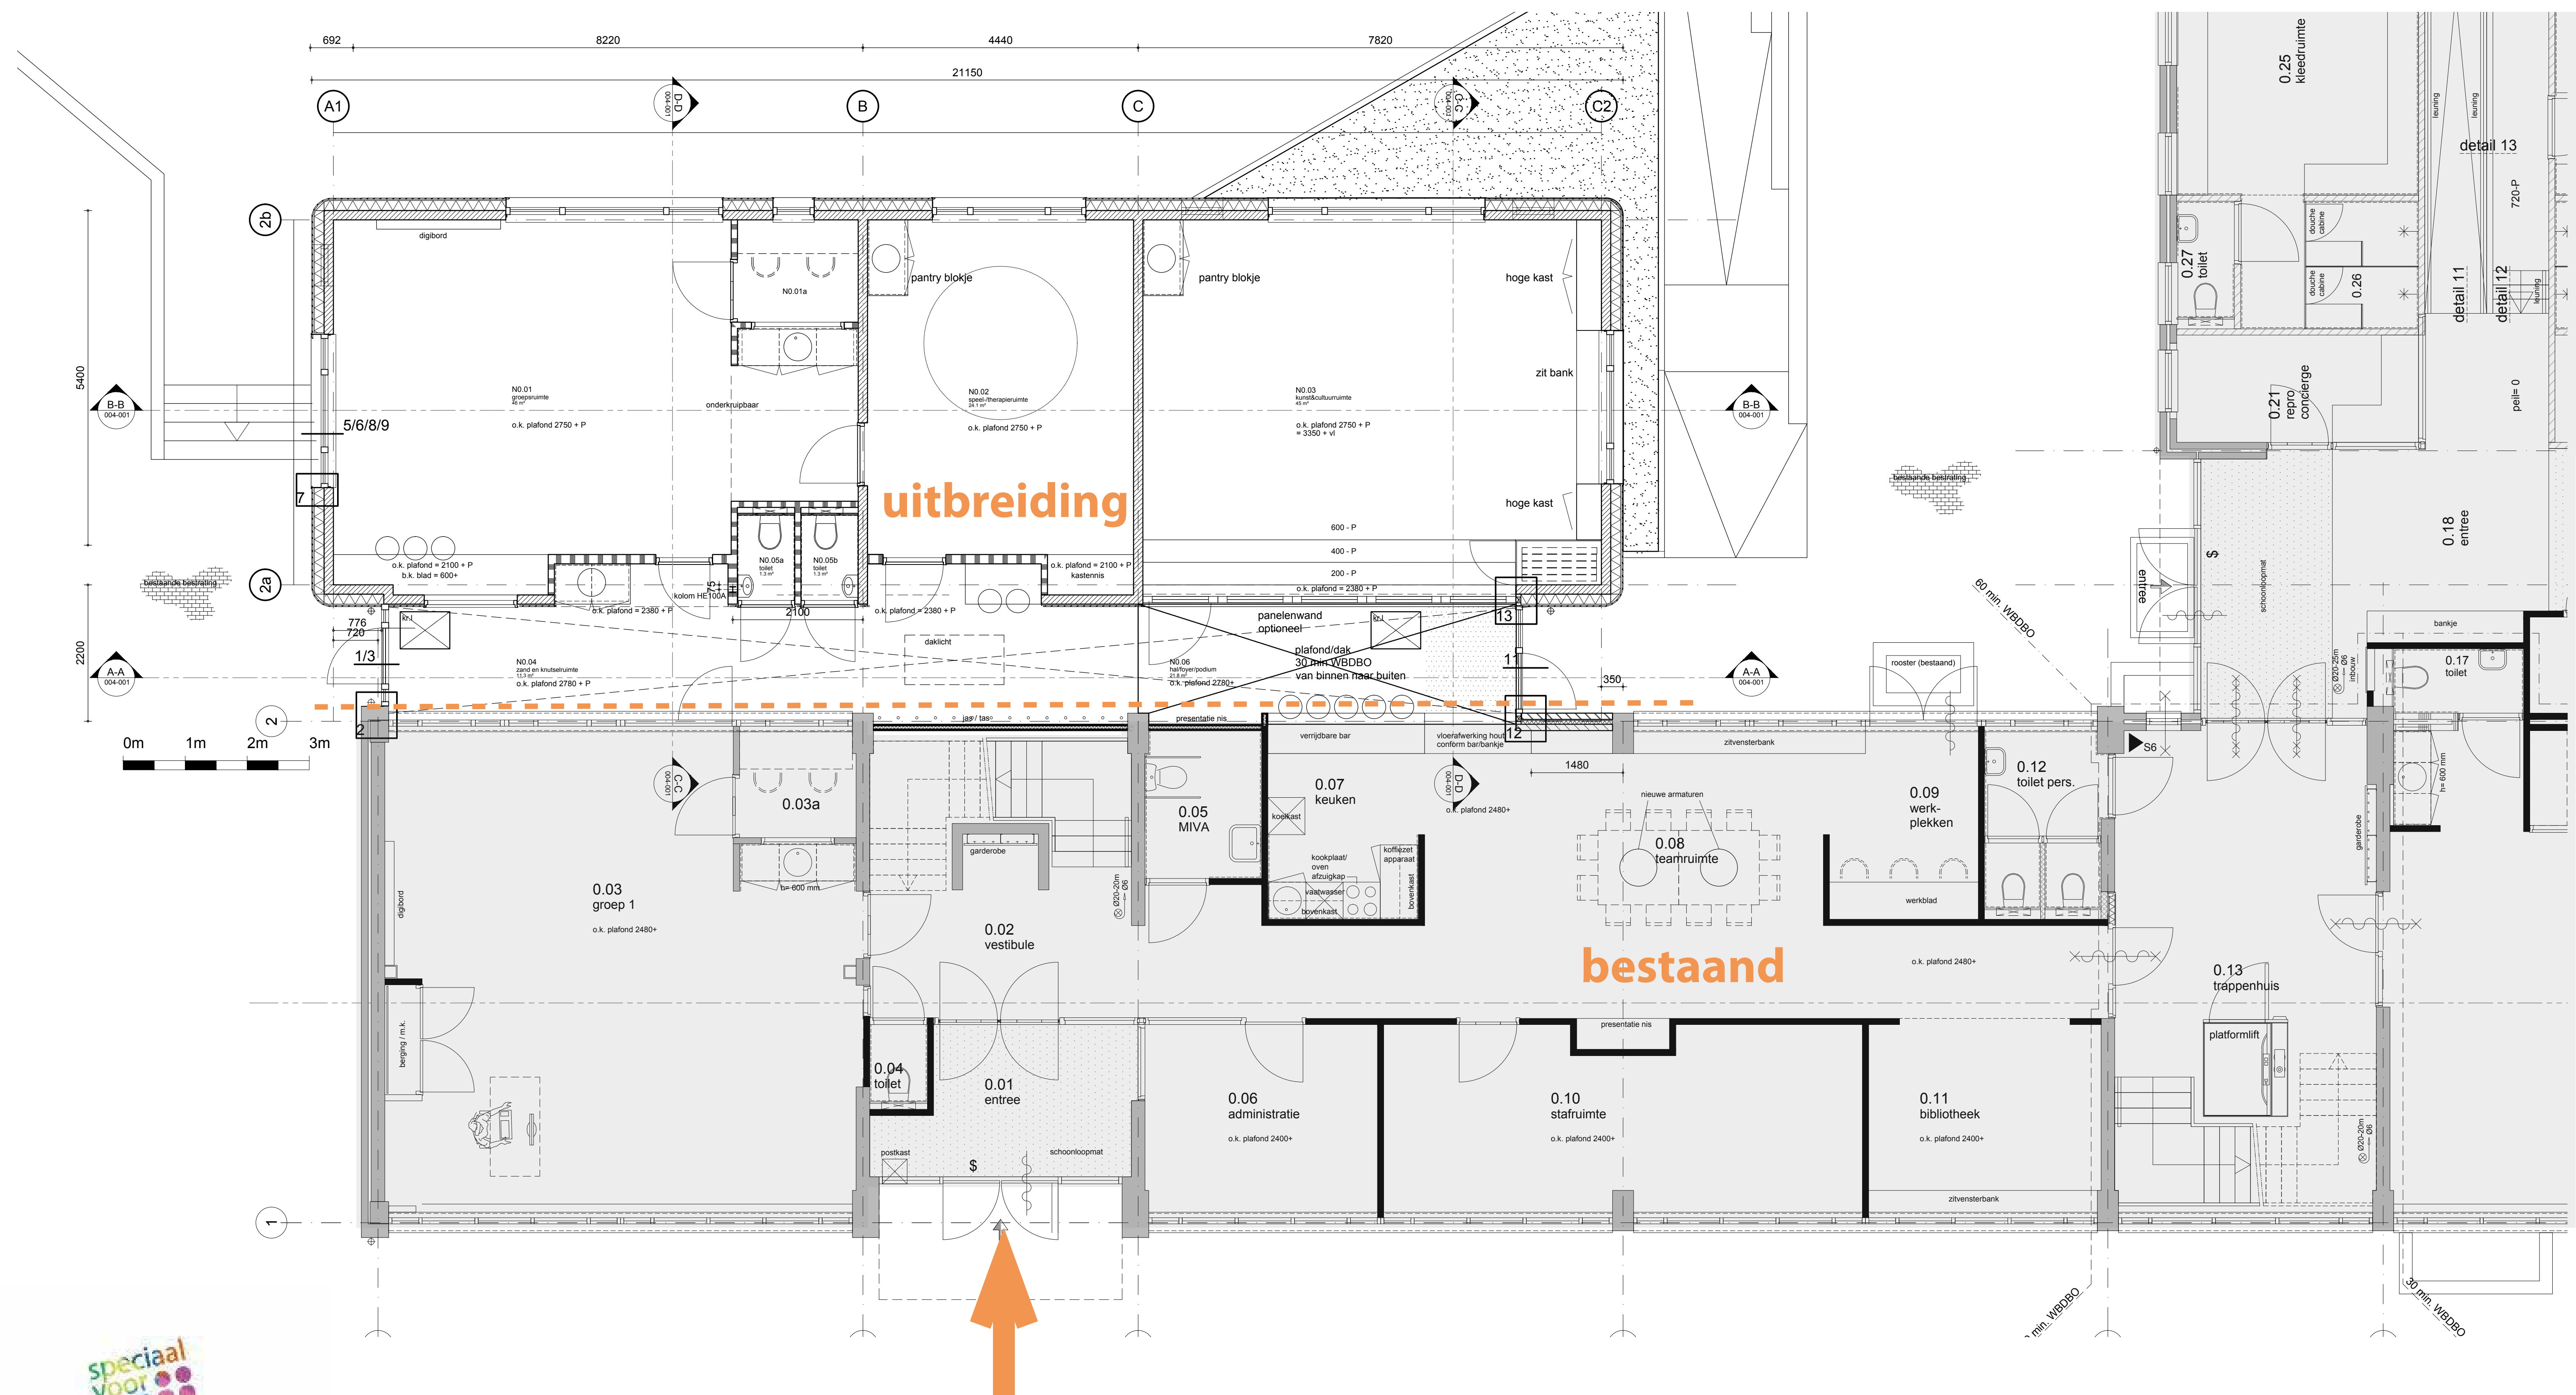

J.H. Donnerschool



plattegrond uitbreiding JH Donnerschool



De J.H. Donnerschool komt ruimte tekort. Een groep wordt nu gehuisvest in 2 kantoorruimten. De externe begeleiding mist een wat grotere (bewegings-) therapieruimte of behandelruimte.

Tot slot mist er een centrale plek voor bijzondere activiteiten en ontmoeting in de school. De uitbreiding omvat:



- 1 groepsruimte
- 1 multifunctionele ruimte
- 1 toiletgroep
- 1 speelhoek
- 1 foyer-/ontvangstruimte



De uitbreiding is gesitueerd aan de achterzijde van de school; zo kan deze aansluiting vinden op de huidige onderbouwgroep en de teamruimte.

Het hoogteverschil tussen het vloerpeil van de huidige begane grond en het plein wordt benut om de projectruimte extra hoogte te bieden, daarnaast ontstaat er een soort podium, waarvan bijvoorbeeld bij een ouderavond een groep kan worden toegesproken.

Het volume steekt net uit de voorgevel aan de westzijde om het volume en volgt niet helemaal een orthogonaal stramien om het geheel een wat eigenwijzer karakter te geven.

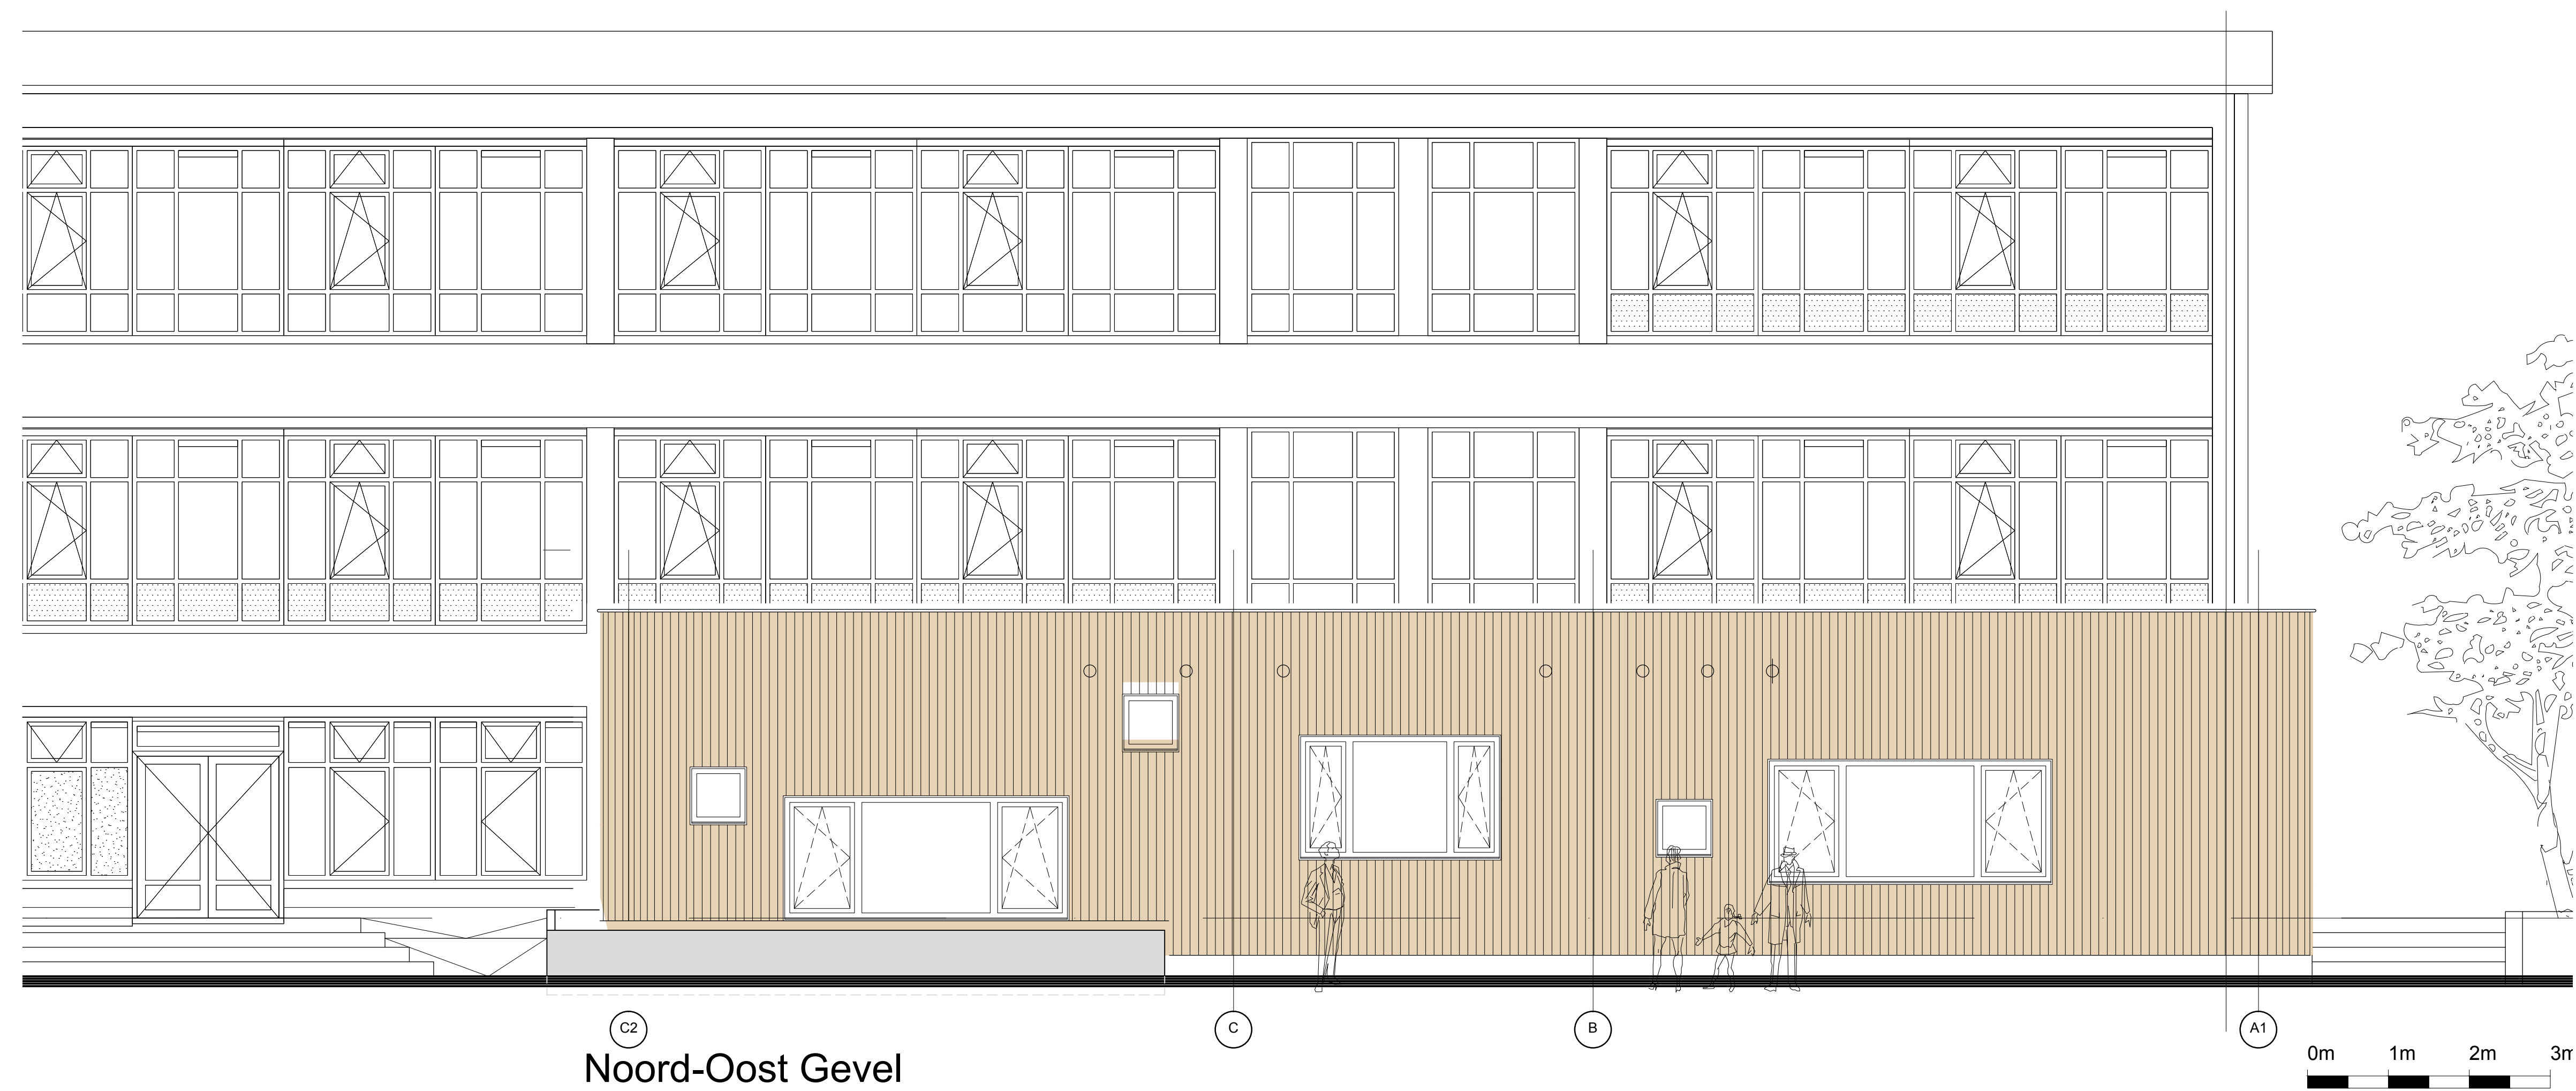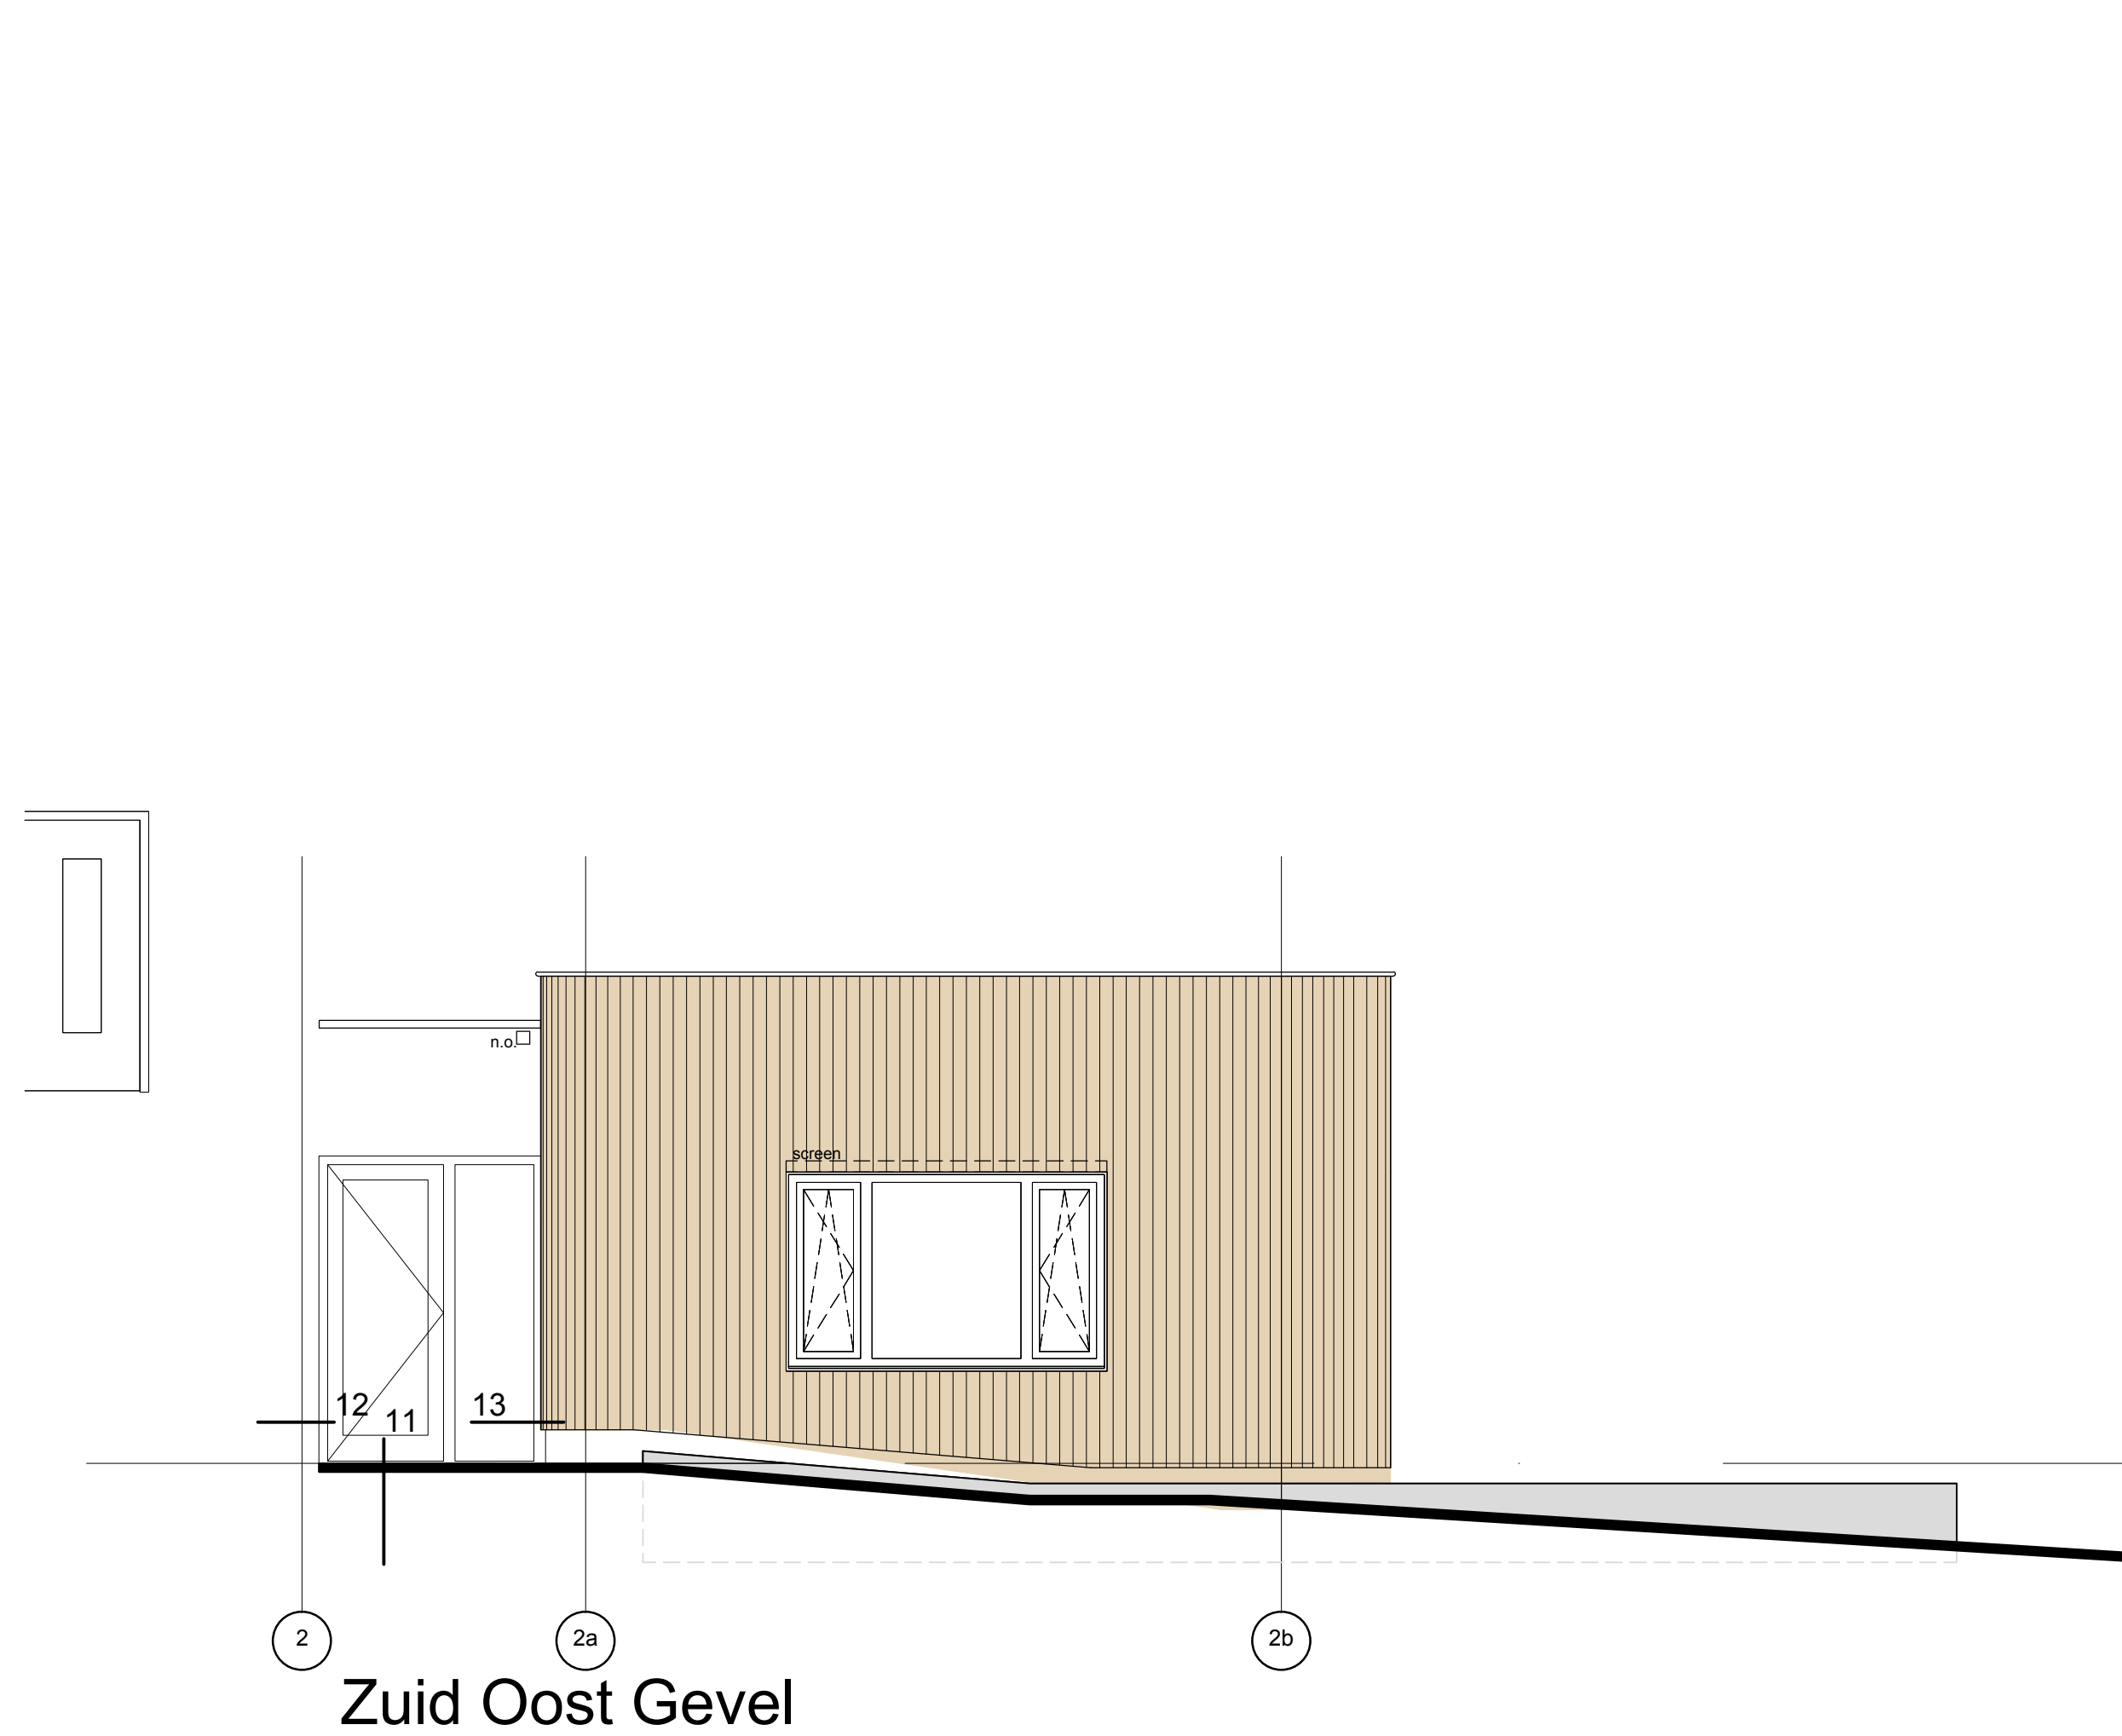

verbeelding uitbreiding JH Donnerschool



De materialisatie van de uitbreiding wijkt af van het bestaande gebouw, het gebouwtje moet zacht en vriendelijk ogen.

Het voorstel is de gevel te bekleden met hout dat verhit is, waardoor het verduurzaamt en toch zijn natuurlijke uitstraling behoudt. De kozijnen worden in drie kleuren uitgevoerd, inclusief de negges, in oceaanblauw, purper violet en zwartgrijs. De kleuren zijn niet te fel, om de kinderen niet te veel te prikkelen. De kleuren vertellen wel: dit is een school.

De plint is van een harde lichtbetonplaat, antracietgrijs, het voorstel voor de dakrand is deze te voorzien van een zinken daktrim.

Aan het bestaande gebouw verandert in principe niets.

