


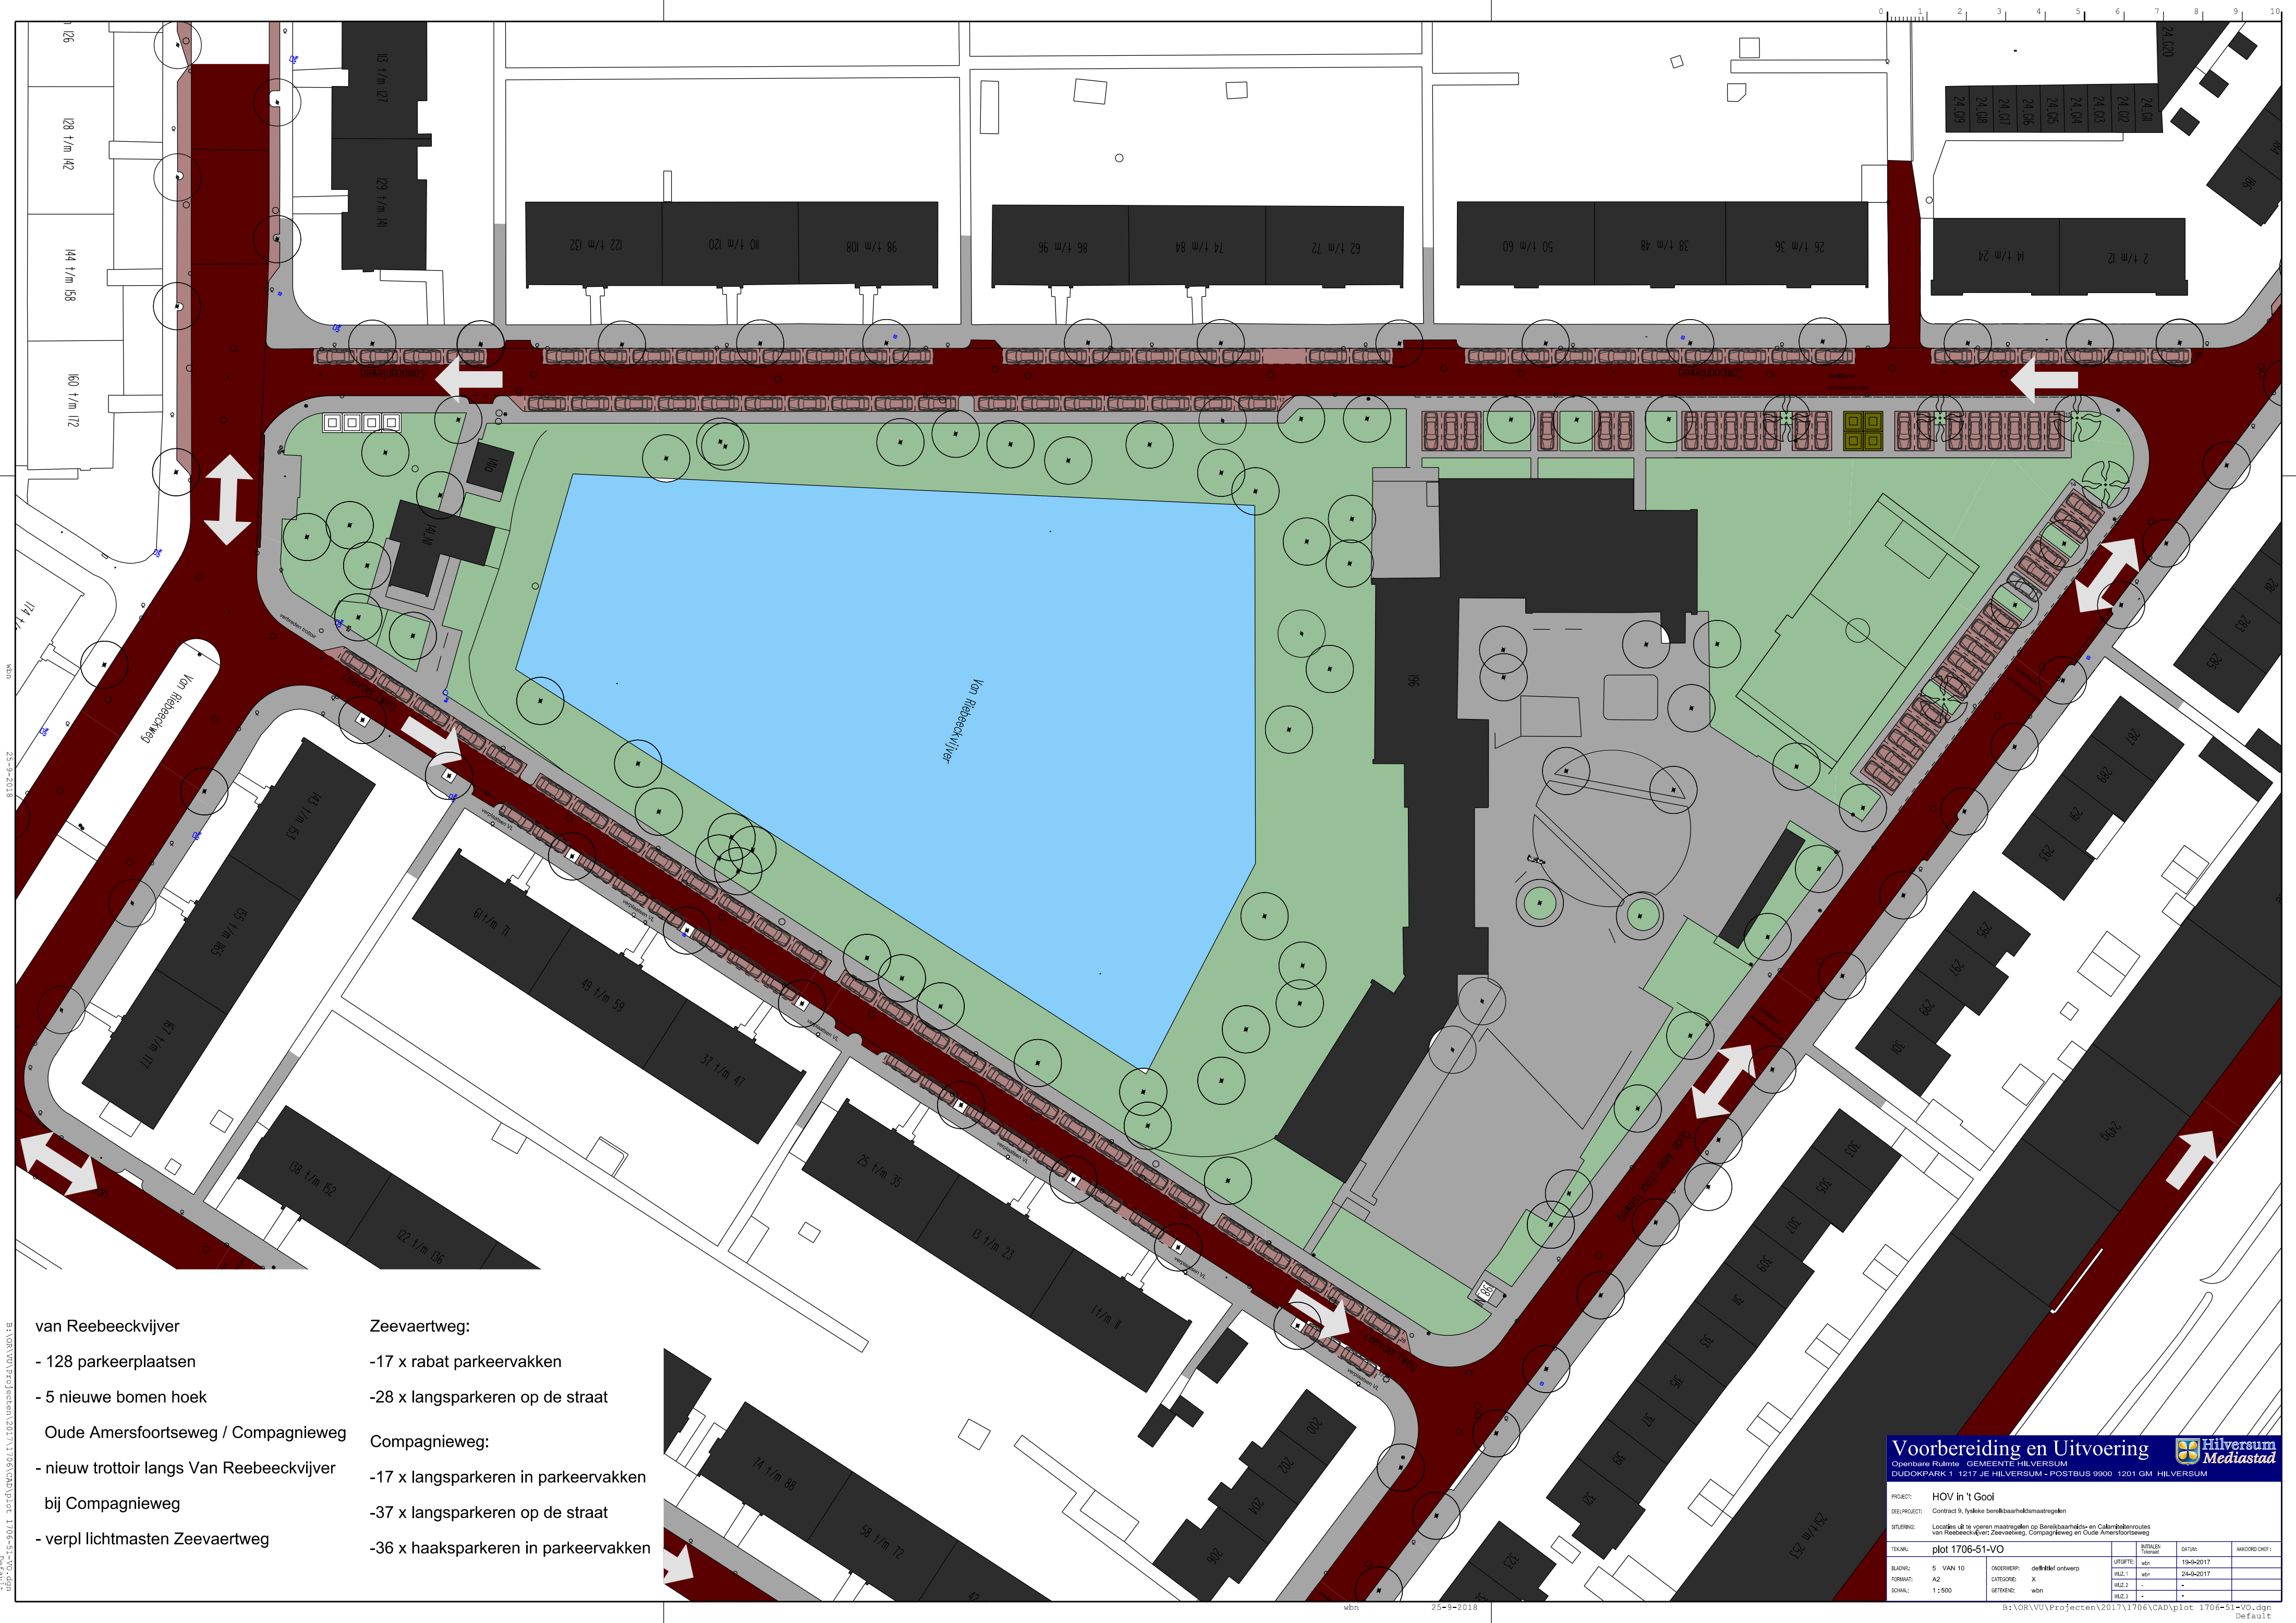

- van Reebeekvijver
 - 128 parkeerplaatsen
 - 5 nieuwe bomen hoek
 - Oude Amersfoortseweg / Compagnieweg
 - nieuw trottoir langs Van Reebeekvijver
 - bij Compagnieweg
 - verpl lichtmasten Zeevaertweg
- Zeevaertweg:
 - 17 x rabat parkeervakken
 - 28 x langsparkeren op de straat
 - Compagnieweg:
 - 17 x langsparkeren in parkeervakken
 - 37 x langsparkeren op de straat
 - 36 x haaksparkeren in parkeervakken

Voorbereiding en Uitvoering

Opentbare Ruimte - GEMEENTE HILVERSUM

DUDOKPARK 1 1217 JE HILVERSUM • POSTBUS 9900 1201 GM HILVERSUM

PROJECT:HOV in 't Gooi

DEELPROJECT:Contract 9, fysieke bereikbaarheidsmaatregelen

STURING:Locatie uit te voeren maatregelen op Bereikbaarheids- en Cultuuroverstroomroutes van Reebeekvijver, Zeevaertweg, Compagnieweg en Oude Amersfoortseweg

TEKNIK:plot 1706-51-VO

BLADNR:5 VAN 10

FORMAAT:A2

SCHAL:1 : 500

ONDERWERP:deStille ontwerp

CATEGORIE:X

UITEENREKENING:wbm

STATUS:19-9-2017

WUZ.1:24-9-2017

WUZ.2:-

WUZ.3:-

AMOUROUS CHIEF:

B:\VOR\VO\Projecten\2017\1706\CAD\plot_1706-51-VO.dgn
25-9-2018
wbm

B:\VOR\VO\Projecten\2017\1706\CAD\plot_1706-51-VO.dgn
Default