


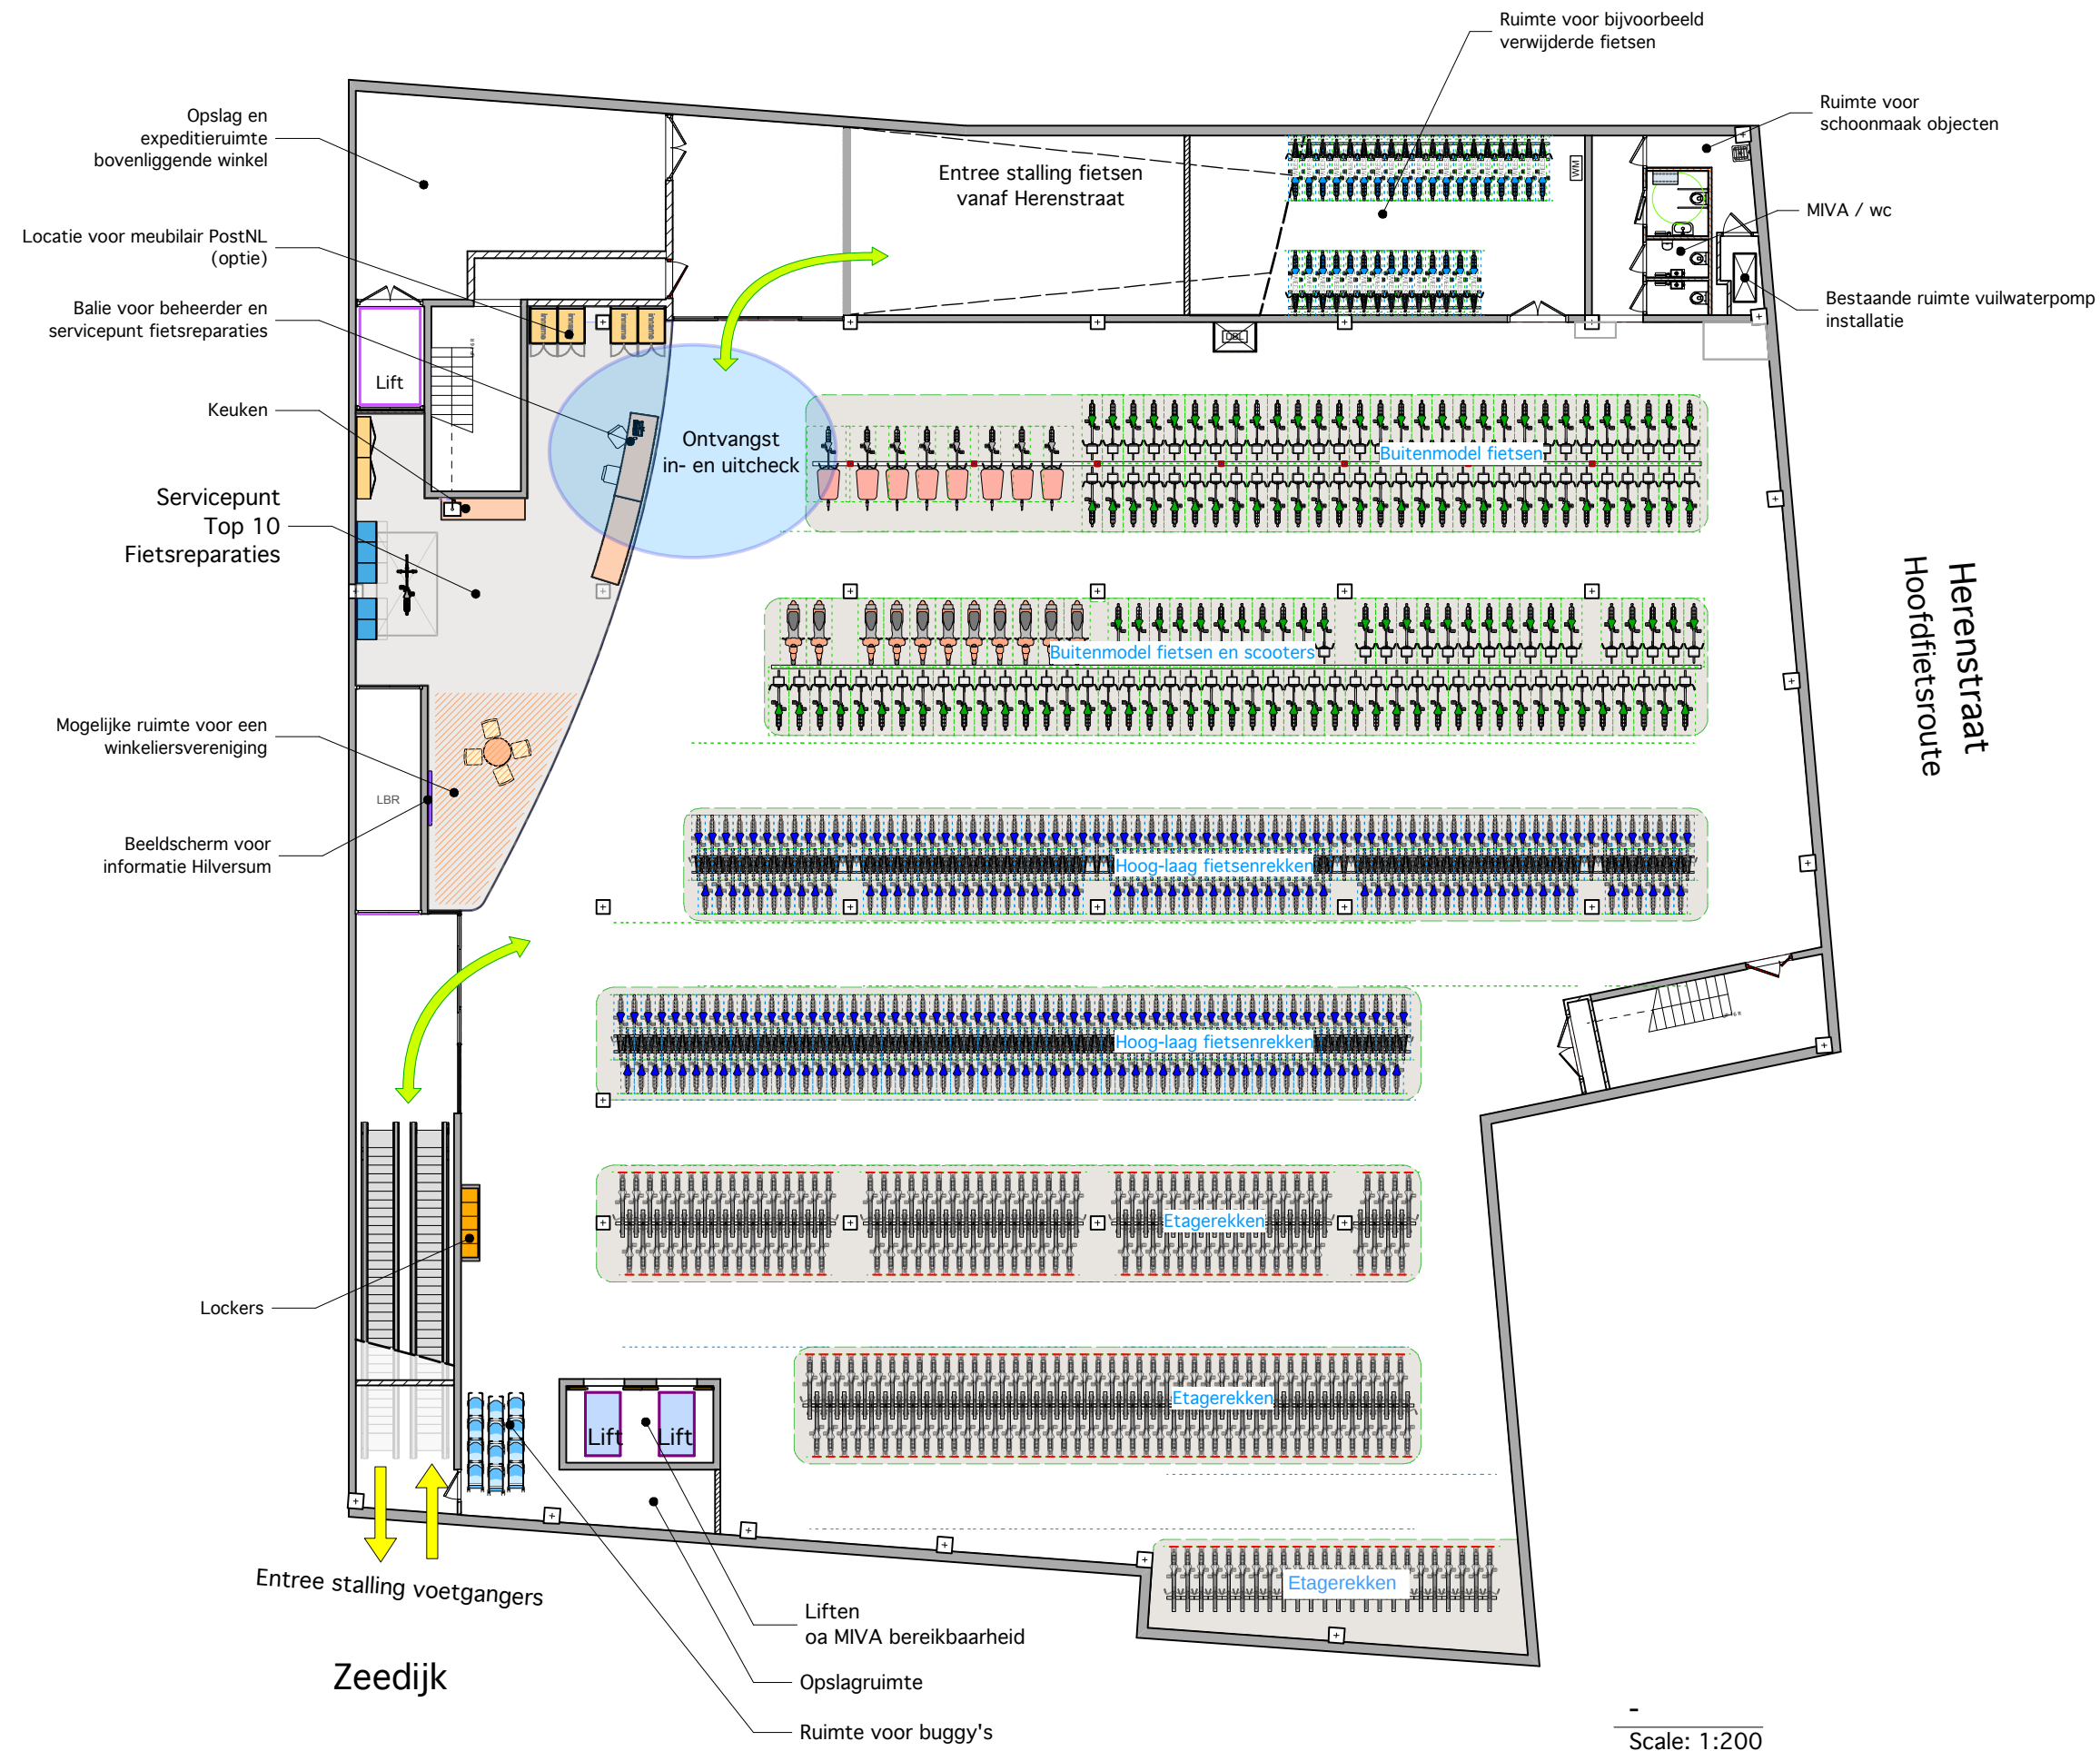

Model indeling stalling	
type	aantal
Buitenmodel fietsen	132
Hoog/laag fietsenrekken	252
Etagerekken	426
Totaal	810
Fietsplaza	87 m2
Scooters	11
Bakfietsen	8
verwijderde fietsen	33
Buggy's	12
Oplaadpunt	14
Lockers	19
Buitenmodel fietsen	16 %

