


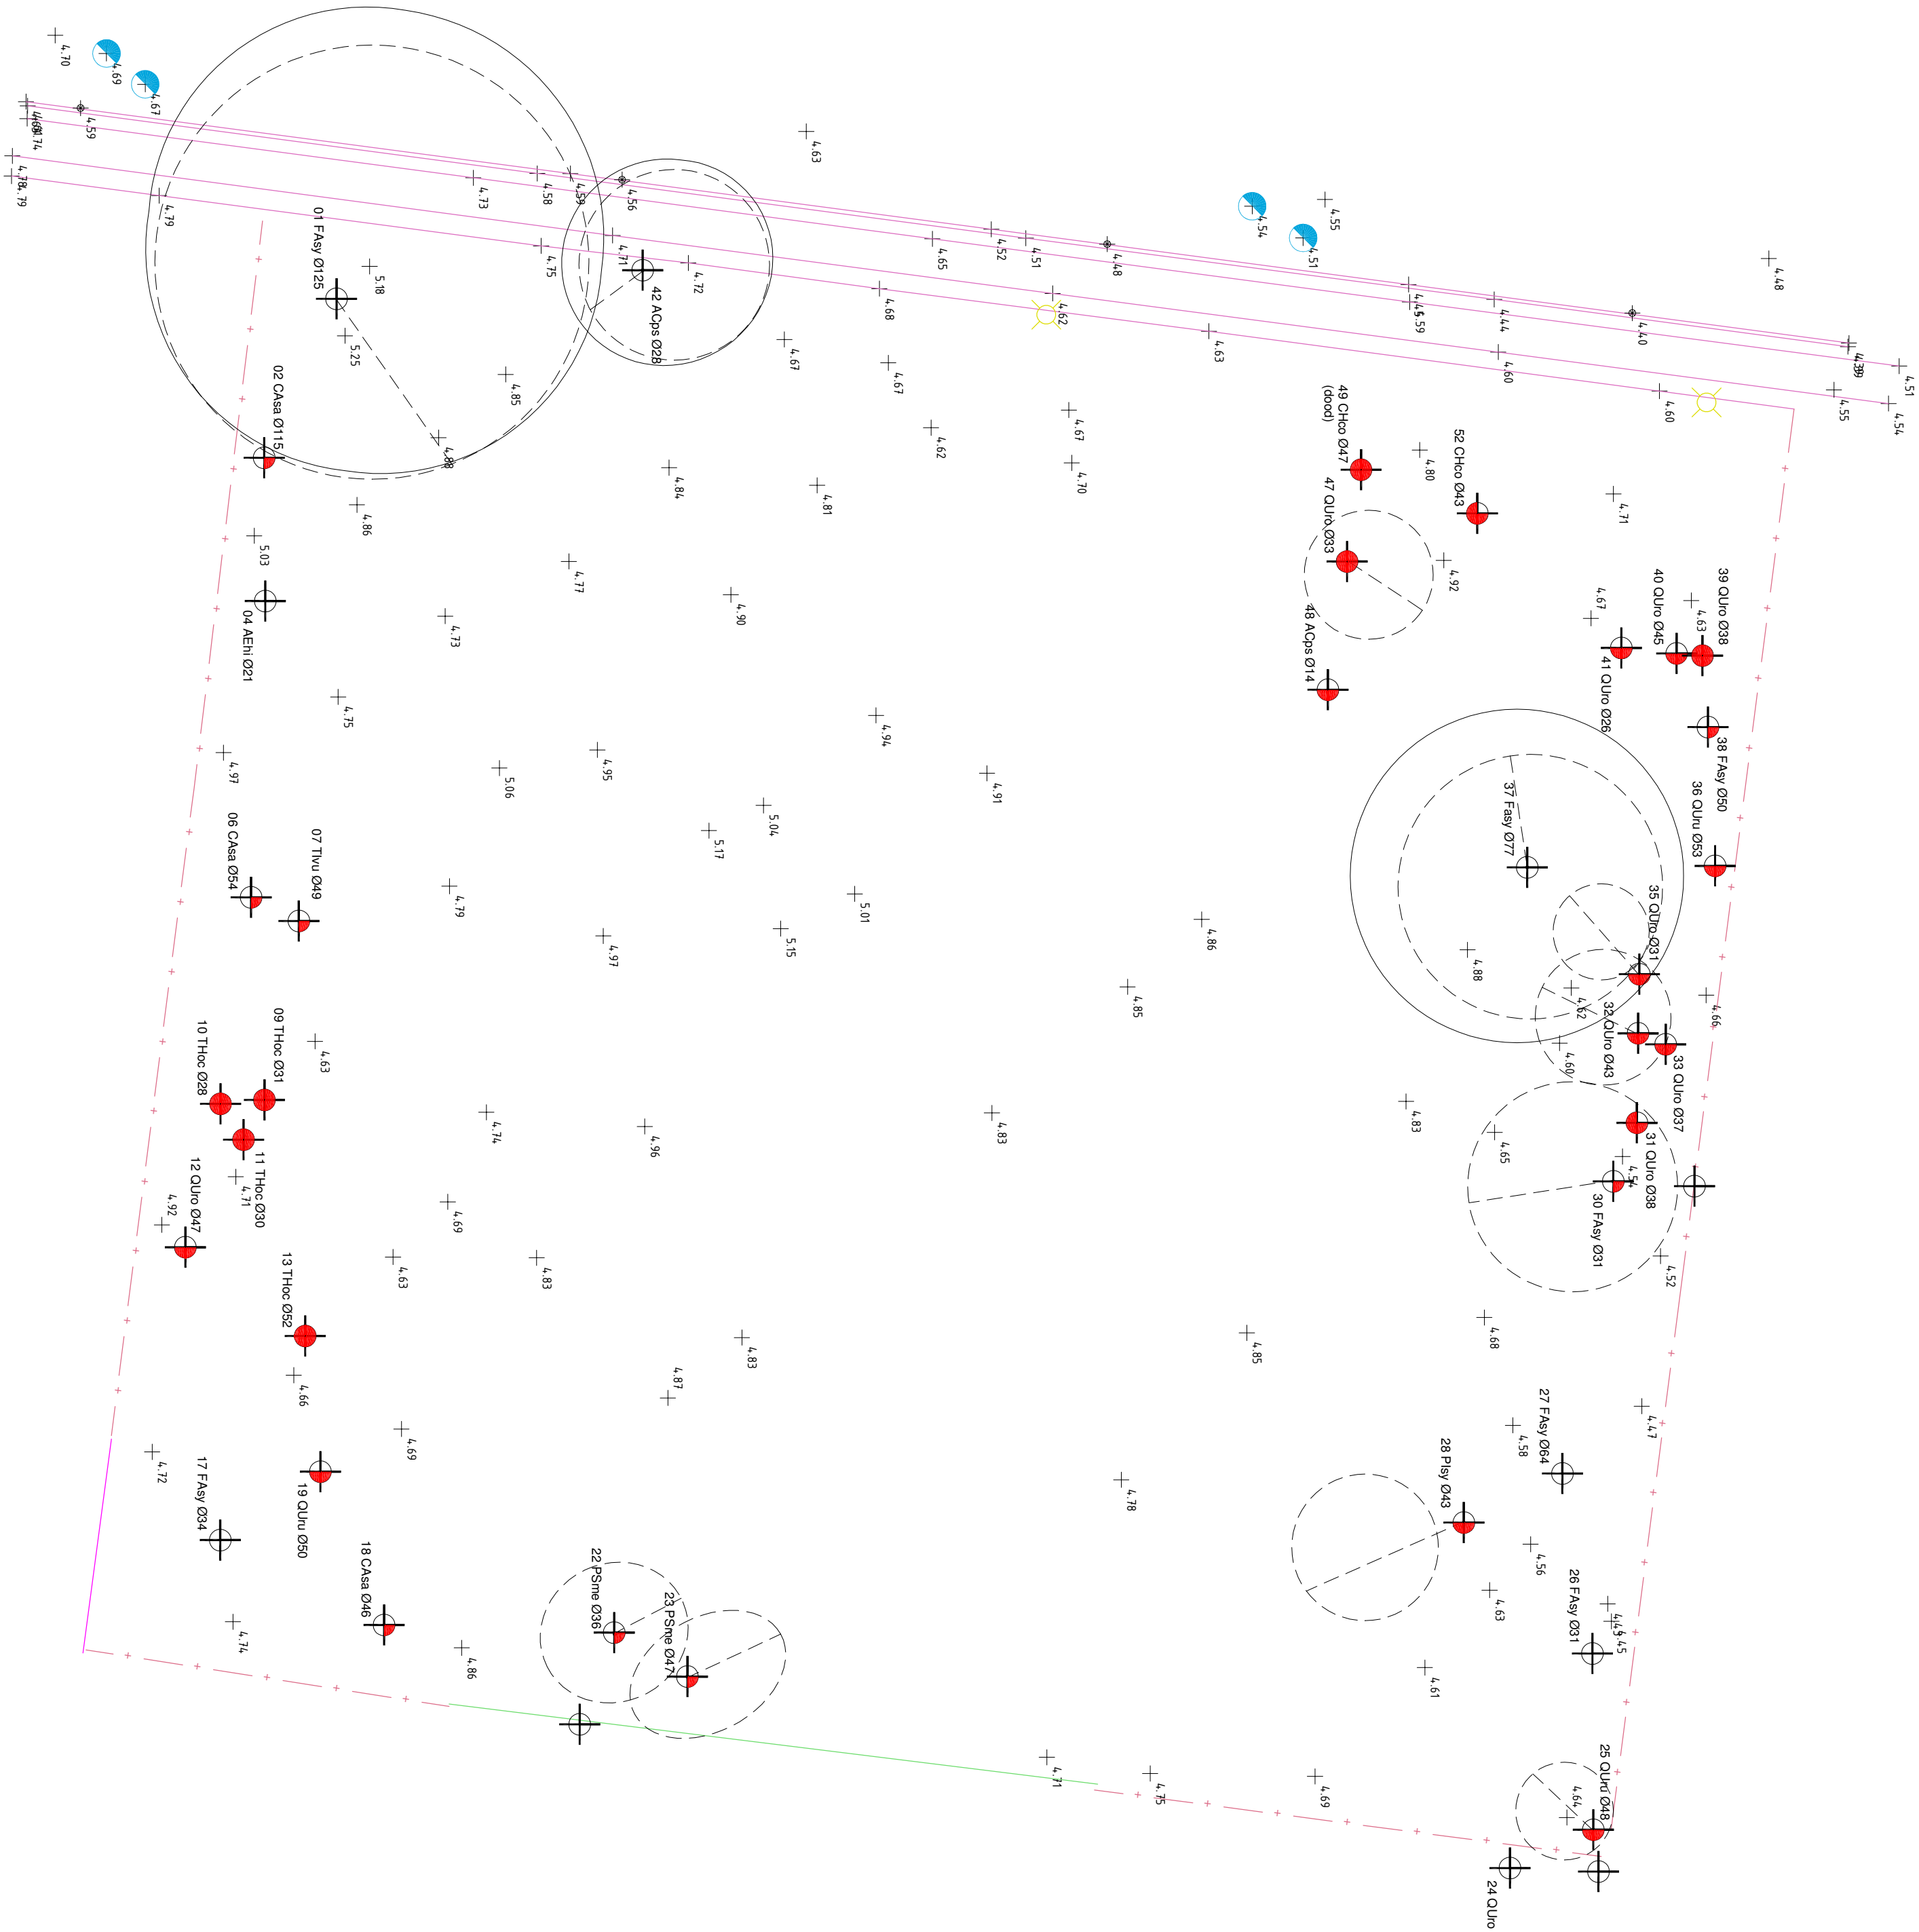

LEGENDA

- hoogte of meting 03-02-2009
- lichtmast
- rioolinspectieput met hoogte
- boom met aanduiding nr., soort, stamdiаметer in cm en vitaliteit
- kroonprojectie 03-02-2009
- kroonprojectie 03-07-2015
- hekwerk
- gevelijn
- verharding
- haag

vitaliteit bomen

- goed
- matig
- slecht

Utrechtseweg, Hilversum

onderwerp			
na-inventarisatie beplanting			
opdrachtgever			
Brummelhuis			
tekeningsnummer	fase	schaal	formaat
RL3 INV	inventarisatie	1:200	A2
datum		ondergrond	
06-07-2015		RL3 boominventarisatie 03-07-'15.dwg	

RUIJZENAARS

LANDSCAPEN