


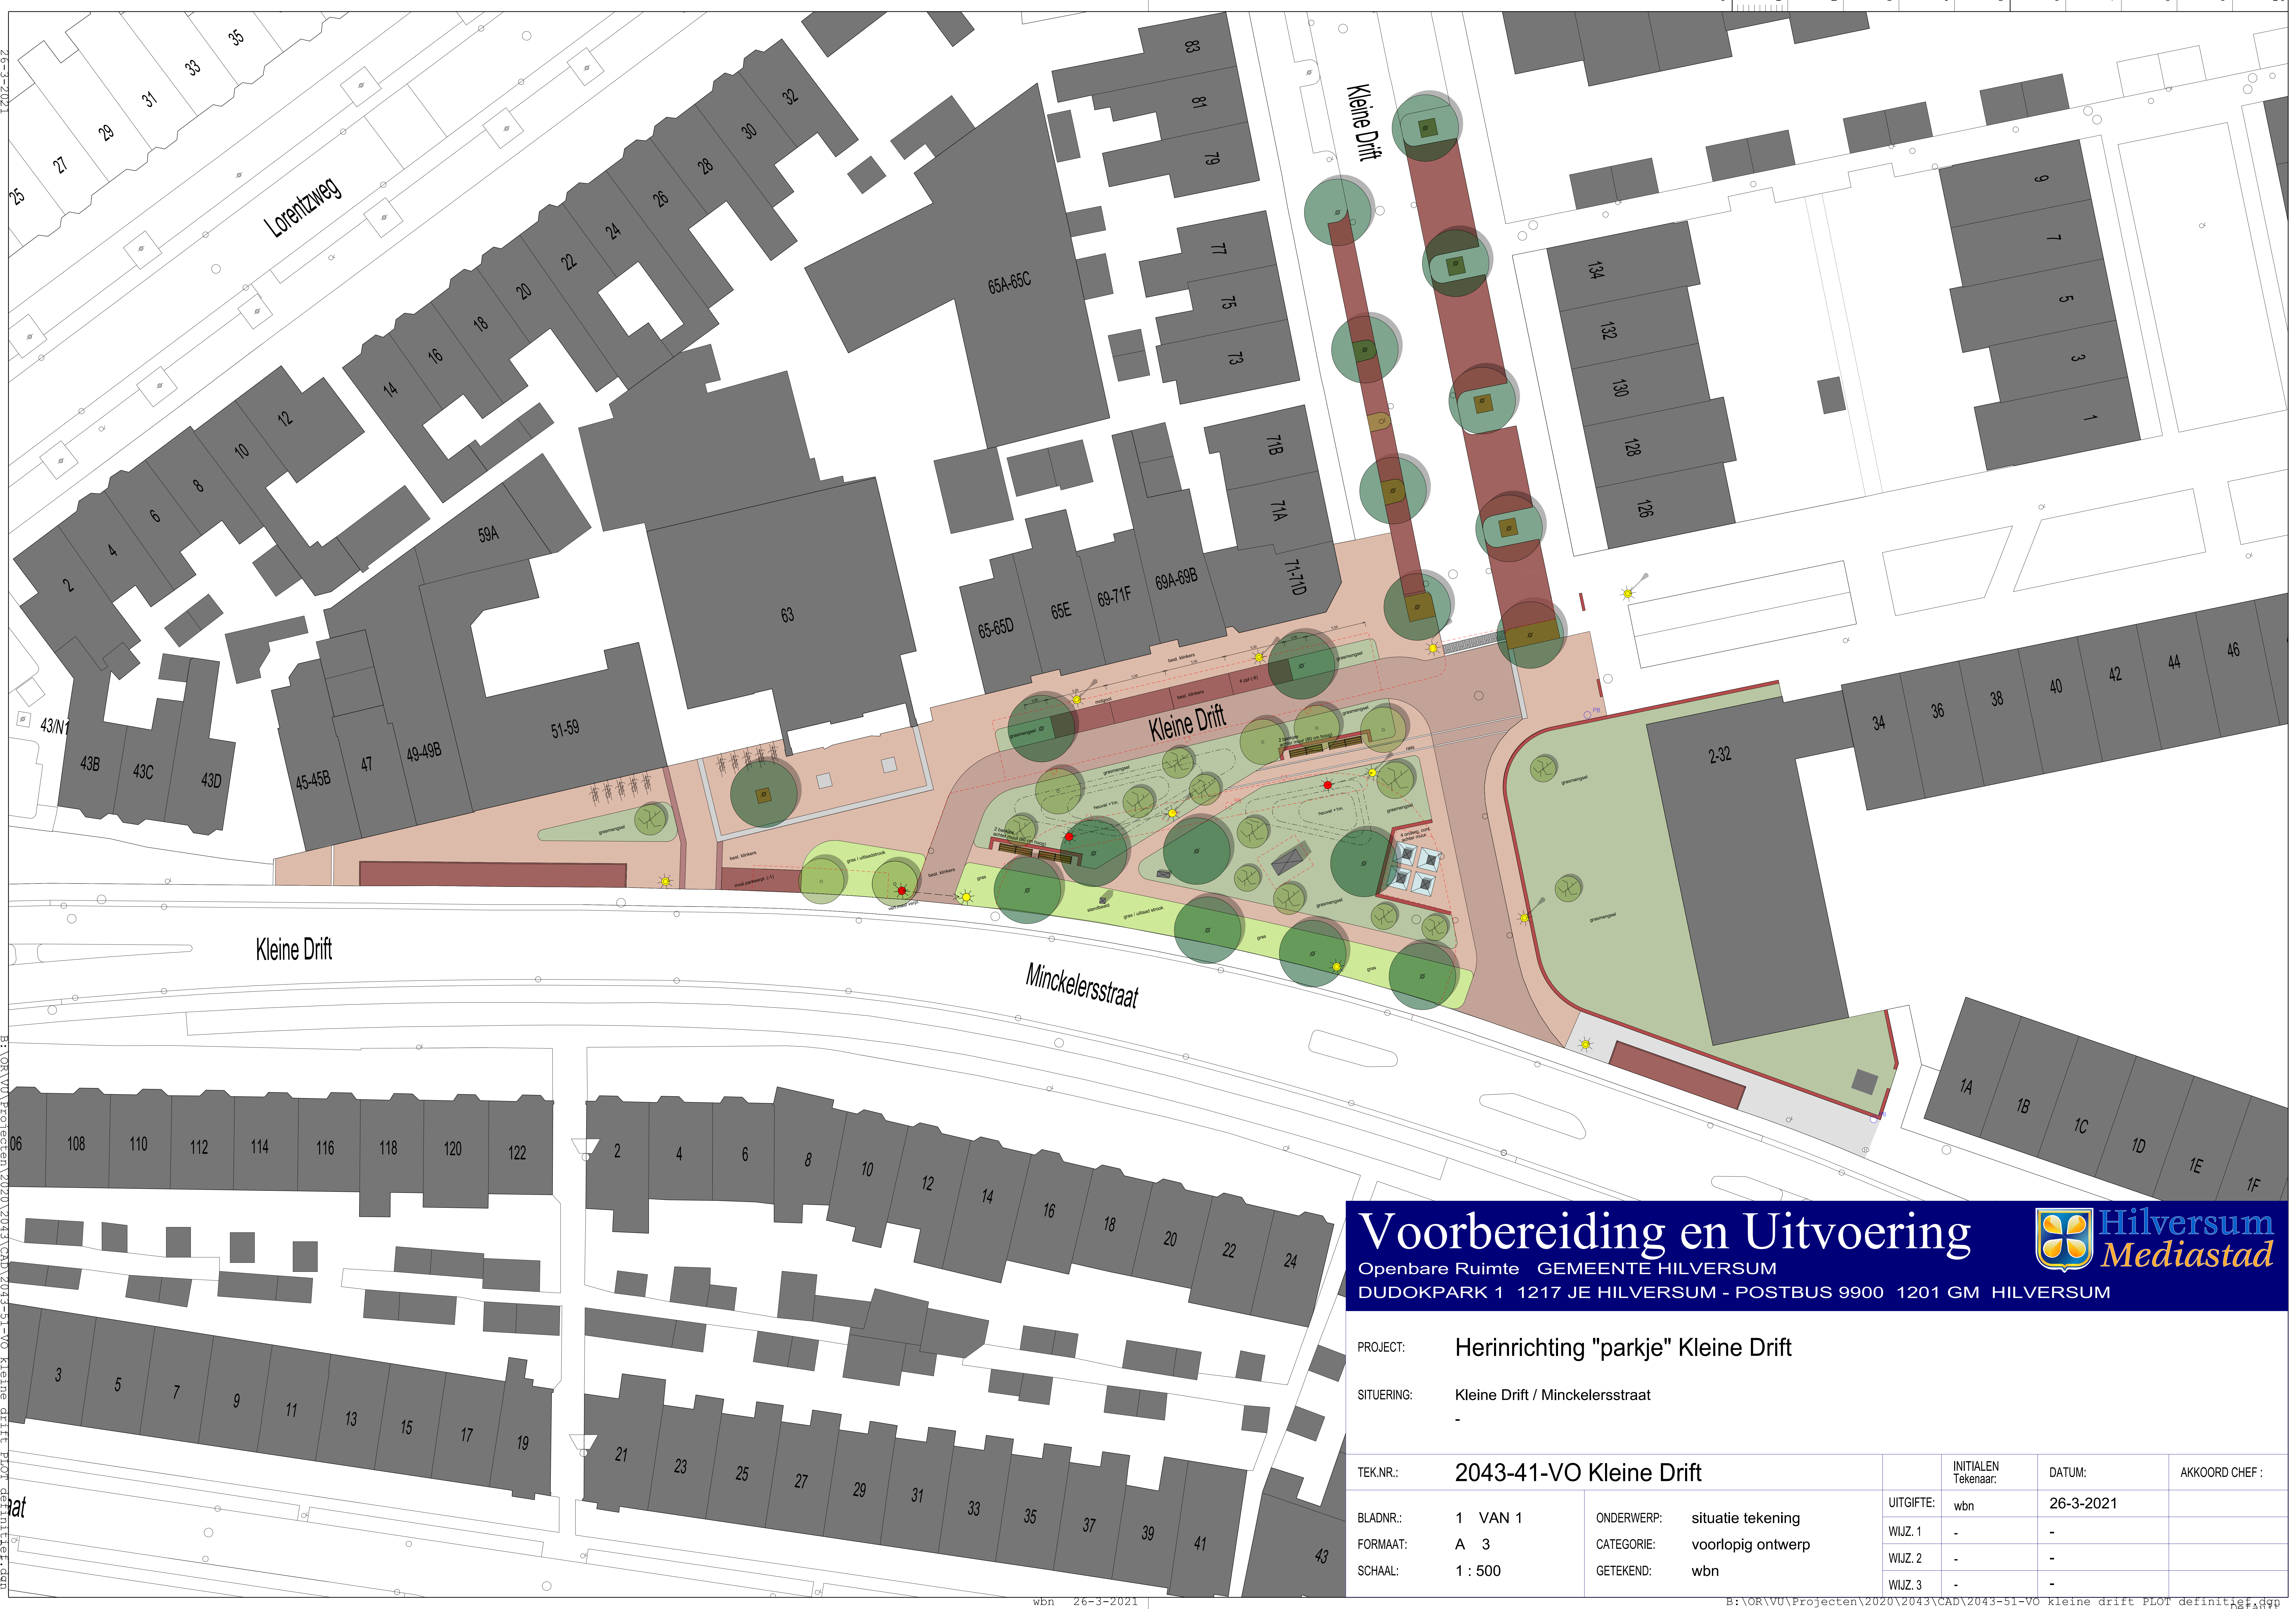

Voorbereiding en Uitvoering

Openbare Ruimte GEMEENTE HILVERSUM
DUDOKPARK 1 1217 JE HILVERSUM - POSTBUS 9900 1201 GM HILVERSUM

PROJECT:		Herinrichting "parkje" Kleine Drift			
SITUERING:		Kleine Drift / Minckelersstraat			
		-			
TEK.NR.:		2043-41-VO Kleine Drift			
BLADNR.:		1 VAN 1	ONDERWERP:	situatie tekening	INITIALEN Tekenaar:
FORMAAT:		A 3	CATEGORIE:	voorlopig ontwerp	DATUM:
SCHAAL:		1 : 500	GETEKEND:	wbn	AKKOORD CHEF :
				UITGIFTE:	
				WIJZ. 1	
				WIJZ. 2	
				WIJZ. 3	