


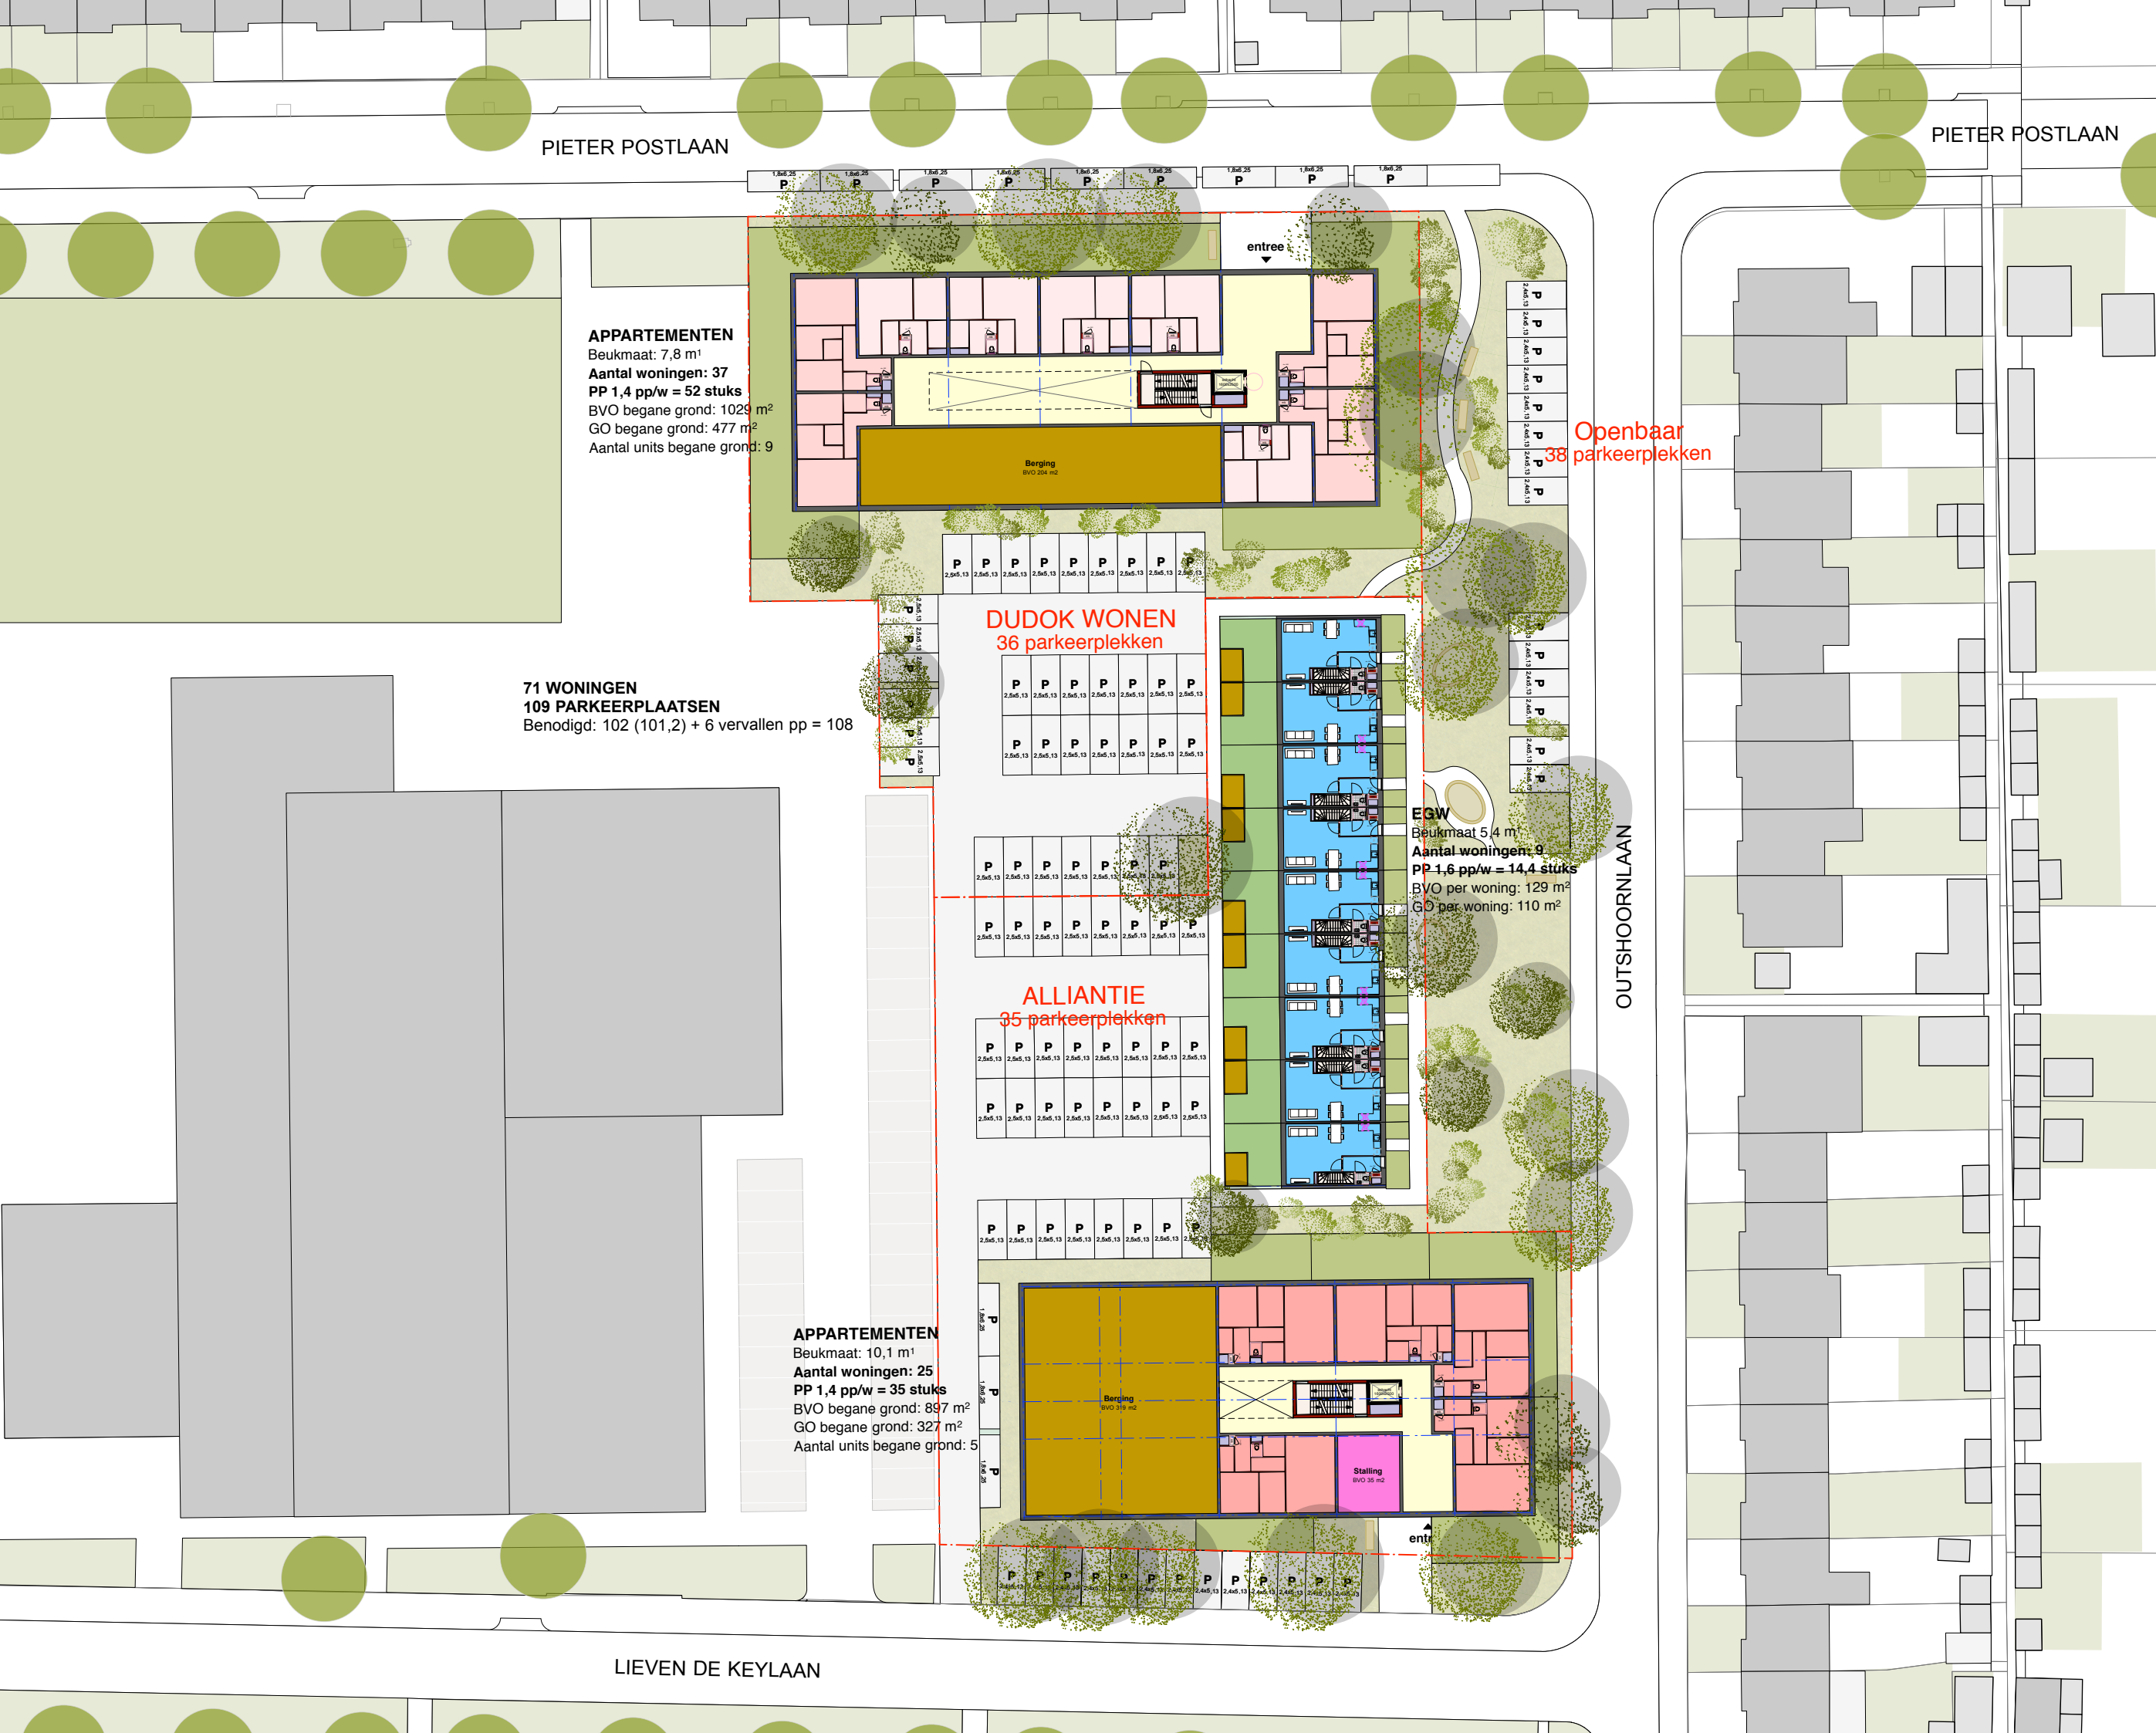

APPARTEMENTEN
Beukmaat: 7,8 m¹
Aantal woningen: 37
PP 1,4 pp/w = 52 stuks
BVO begane grond: 1029 m²
GO begane grond: 477 m²
Aantal units begane grond: 9

71 WONINGEN
109 PARKEERPLAATSEN
Benodigd: 102 (101,2) + 6 vervallen pp = 108

DUDOK WONEN
36 parkeerplekken

ALLIANTIE
35 parkeerplekken


EGW
Beukmaat 5,4 m
Aantal woningen: 9
PP 1,6 pp/w = 14,4 stuks
BVO per woning: 129 m²
GO per woning: 110 m²

APPARTEMENTEN
Beukmaat: 10,1 m¹
Aantal woningen: 25
PP 1,4 pp/w = 35 stuks
BVO begane grond: 897 m²
GO begane grond: 327 m²
Aantal units begane grond: 5

Openbaar
parkeerplekken

OUTSHOORNLAAN

LIEVEN DE KEYLAAN

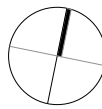

Veemarkt 219 - 223
1019 CK Amsterdam

+31 (0)20 7855868

info@mokearchitecten.nl