

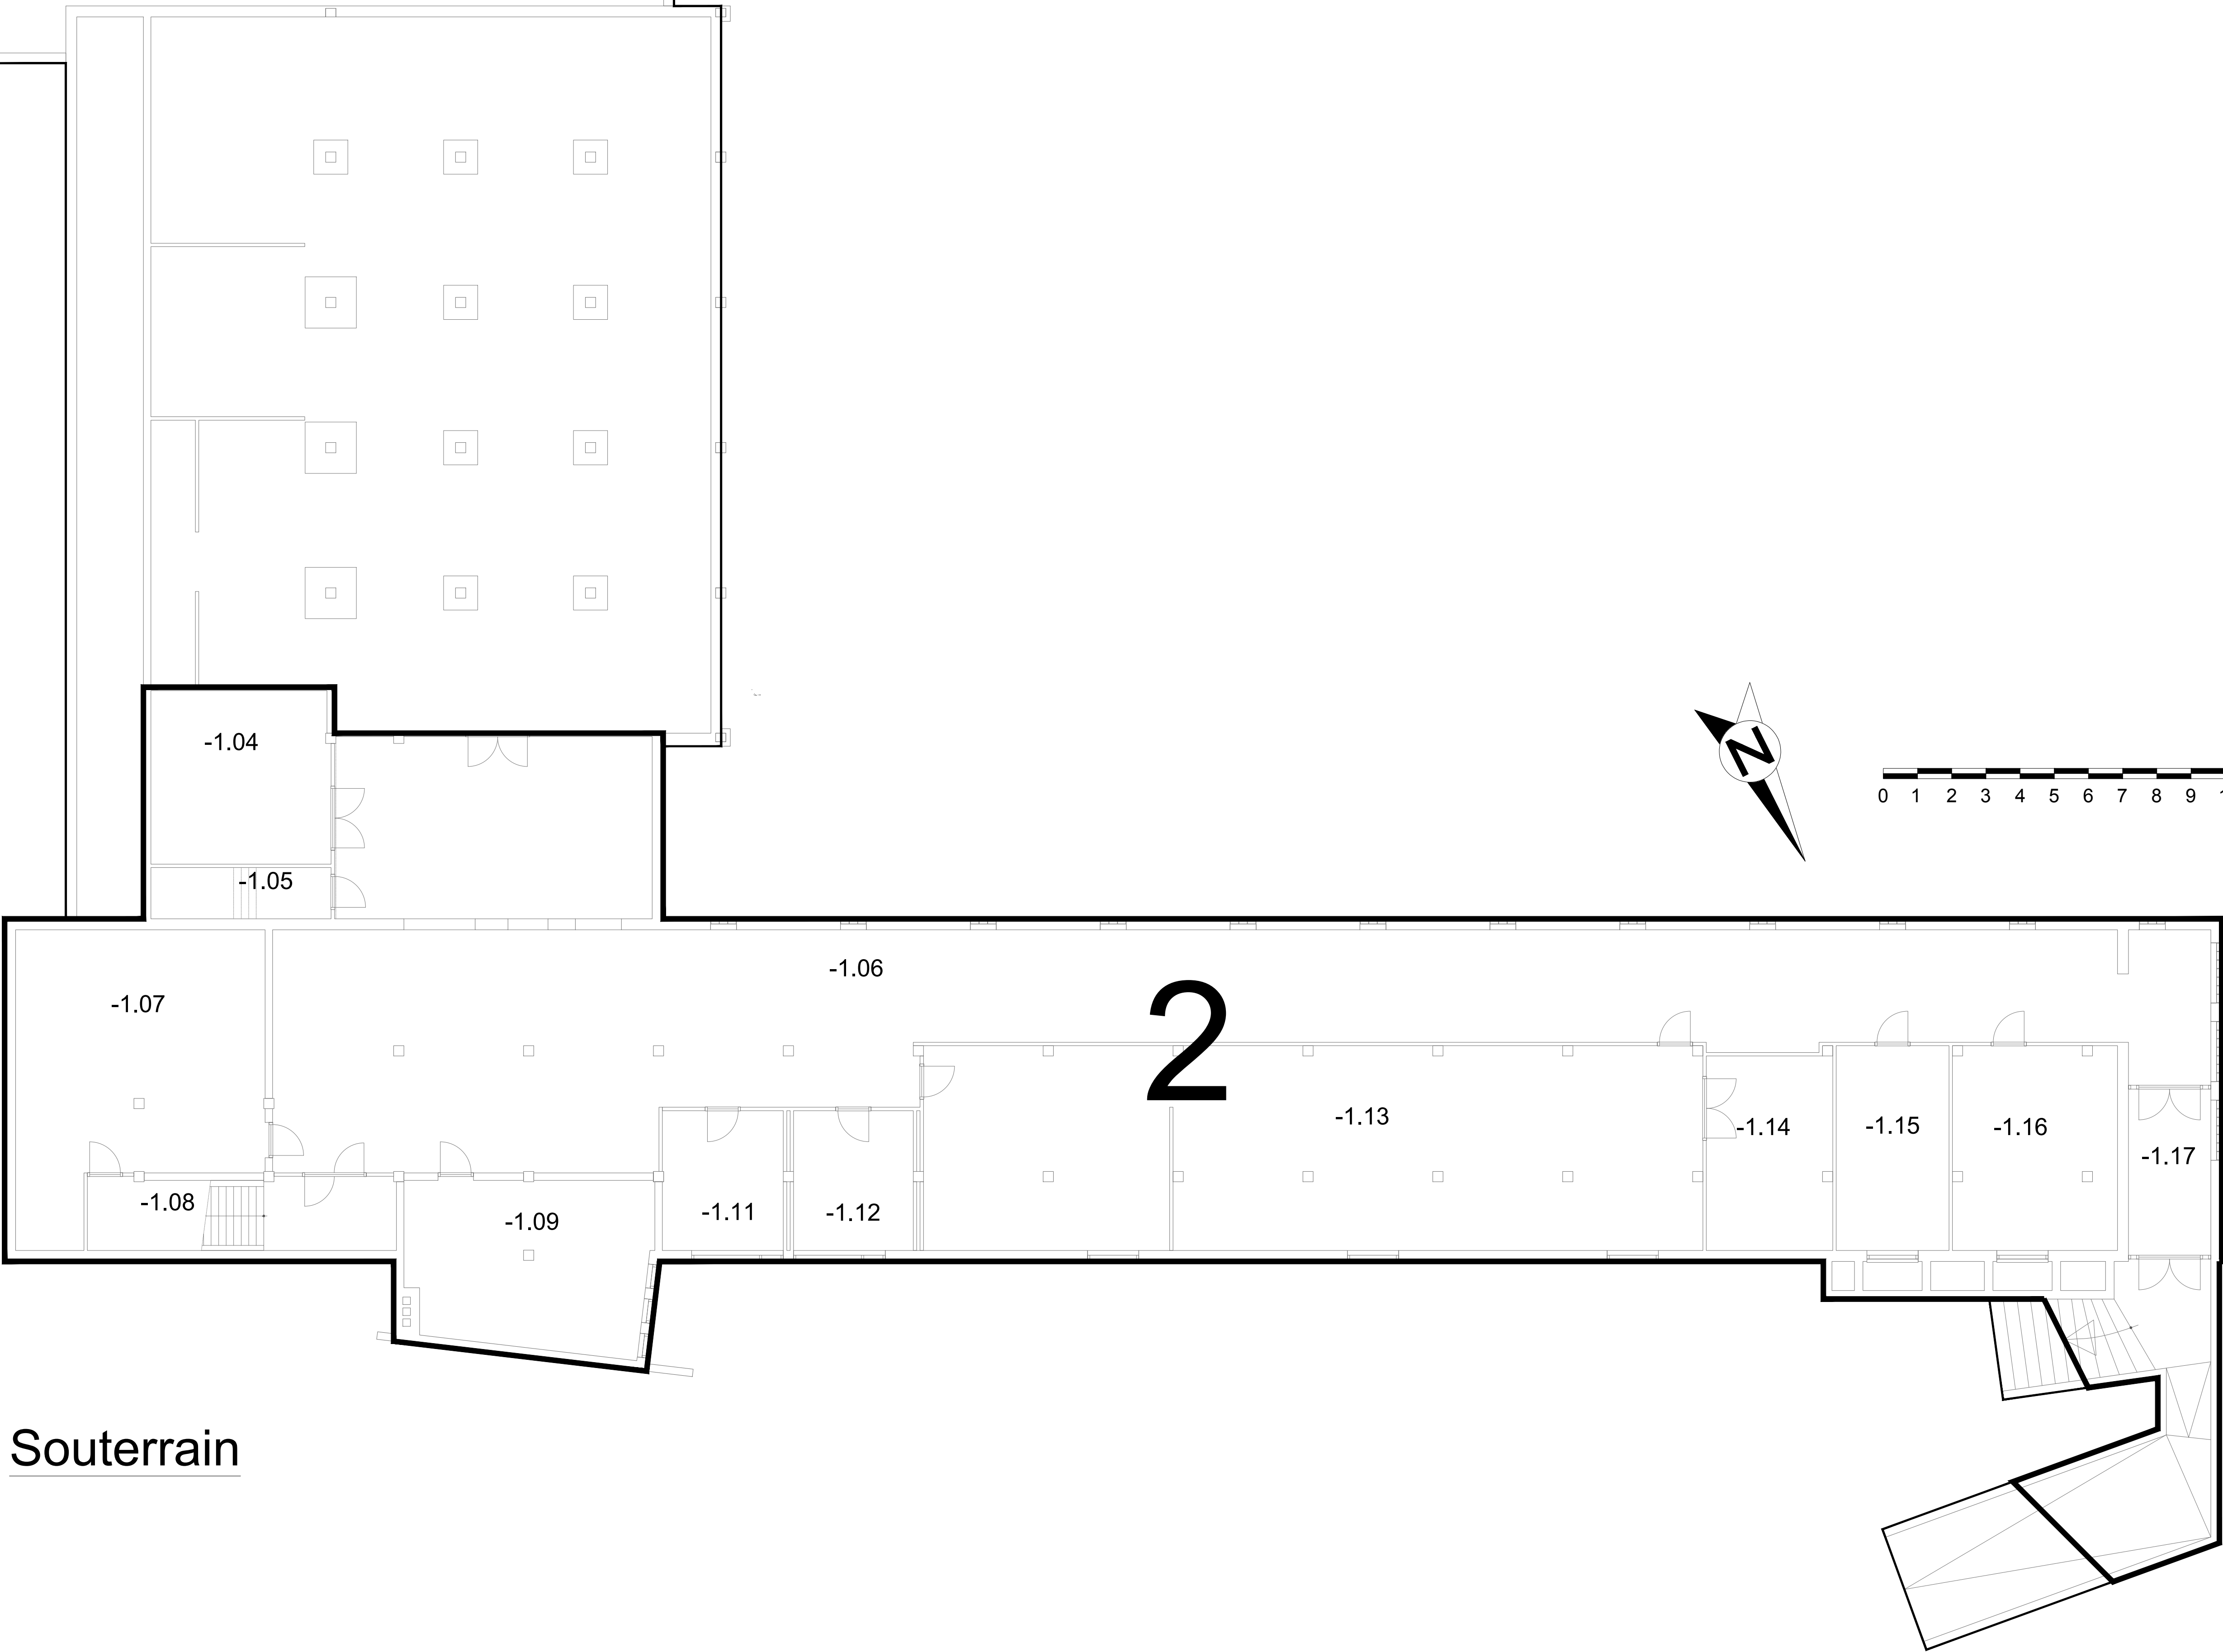


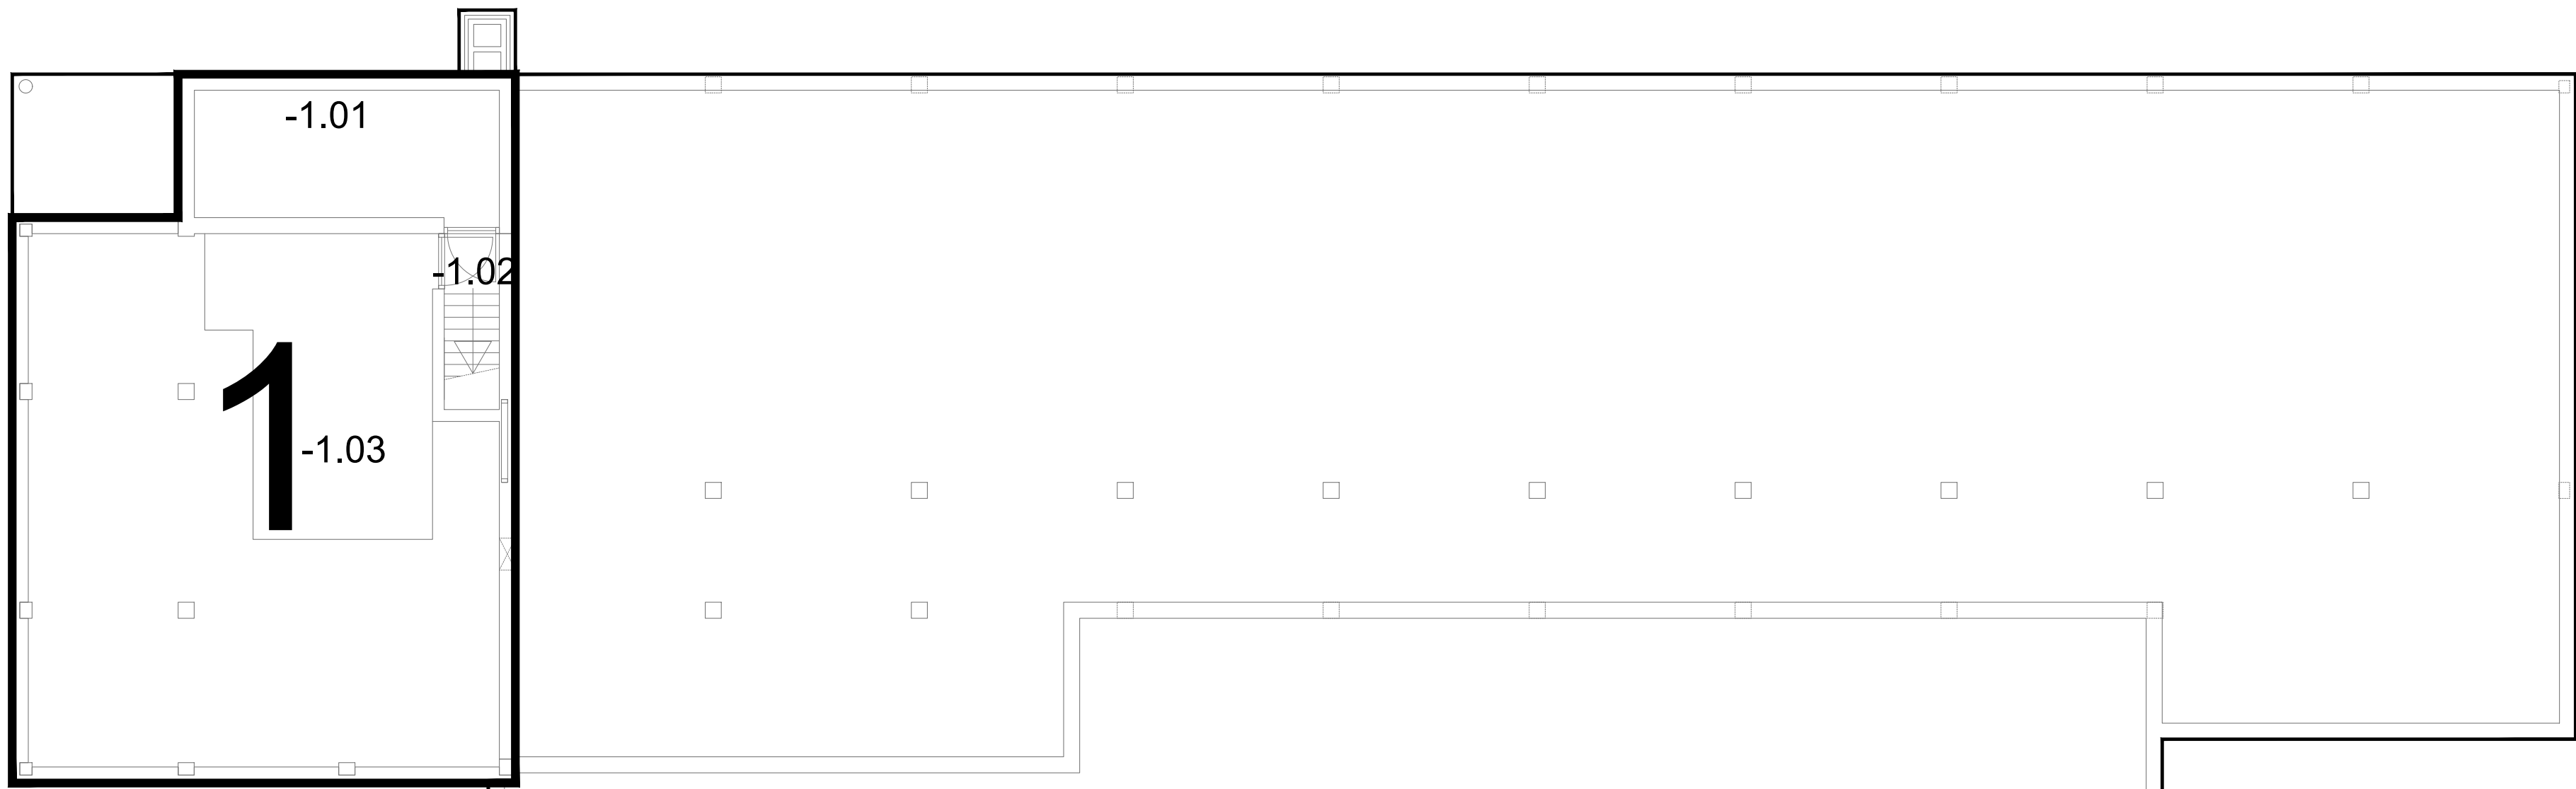


Souterrain

		Oppervlakte		Inhoud
Gebied 1	inpandig	=	116,3 m²	240,9 m³
Gebied 2	inpandig	=	770,5 m²	1658,1 m³
	uitpandig	=	34,6 m²	
Totaal Bruto			886,8 m²	1899,0 m³
Totaal Bruto is excl. uitpandige ruimten				

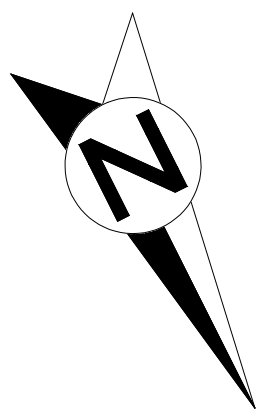

Voorgenomen splitsing in 4 appartementsrechten van de percelen gemeente Hilversum.
Sectie M, nummers 2916, 2949, 3838 en 3837.


Opdrachtgever	Bink kinderopvang	 DELEGEER CAD B E E R Postbus 1276, 3800 BG, Amersfoort Tel 033 - 462 82 73 Fax 033 - 462 82 74 Internet: www.PAScad.nl en www.PAScad.net	
Gebruik	Hilversum		
Tekening	Splitsingstekening Kelder		
Discipline	Bouwkunde		
Omschrijving	Onderlegger		
Project	A. Loosman	Formaat	A0 1:100
Kaartcode	Definitief	Datum	28-12-2016
Bestandsnaam	b-1_0043-p01-gw3	Revisiedatum	16-02-2017
	Maten in het werk controleren	Bladnummer	1 van 1

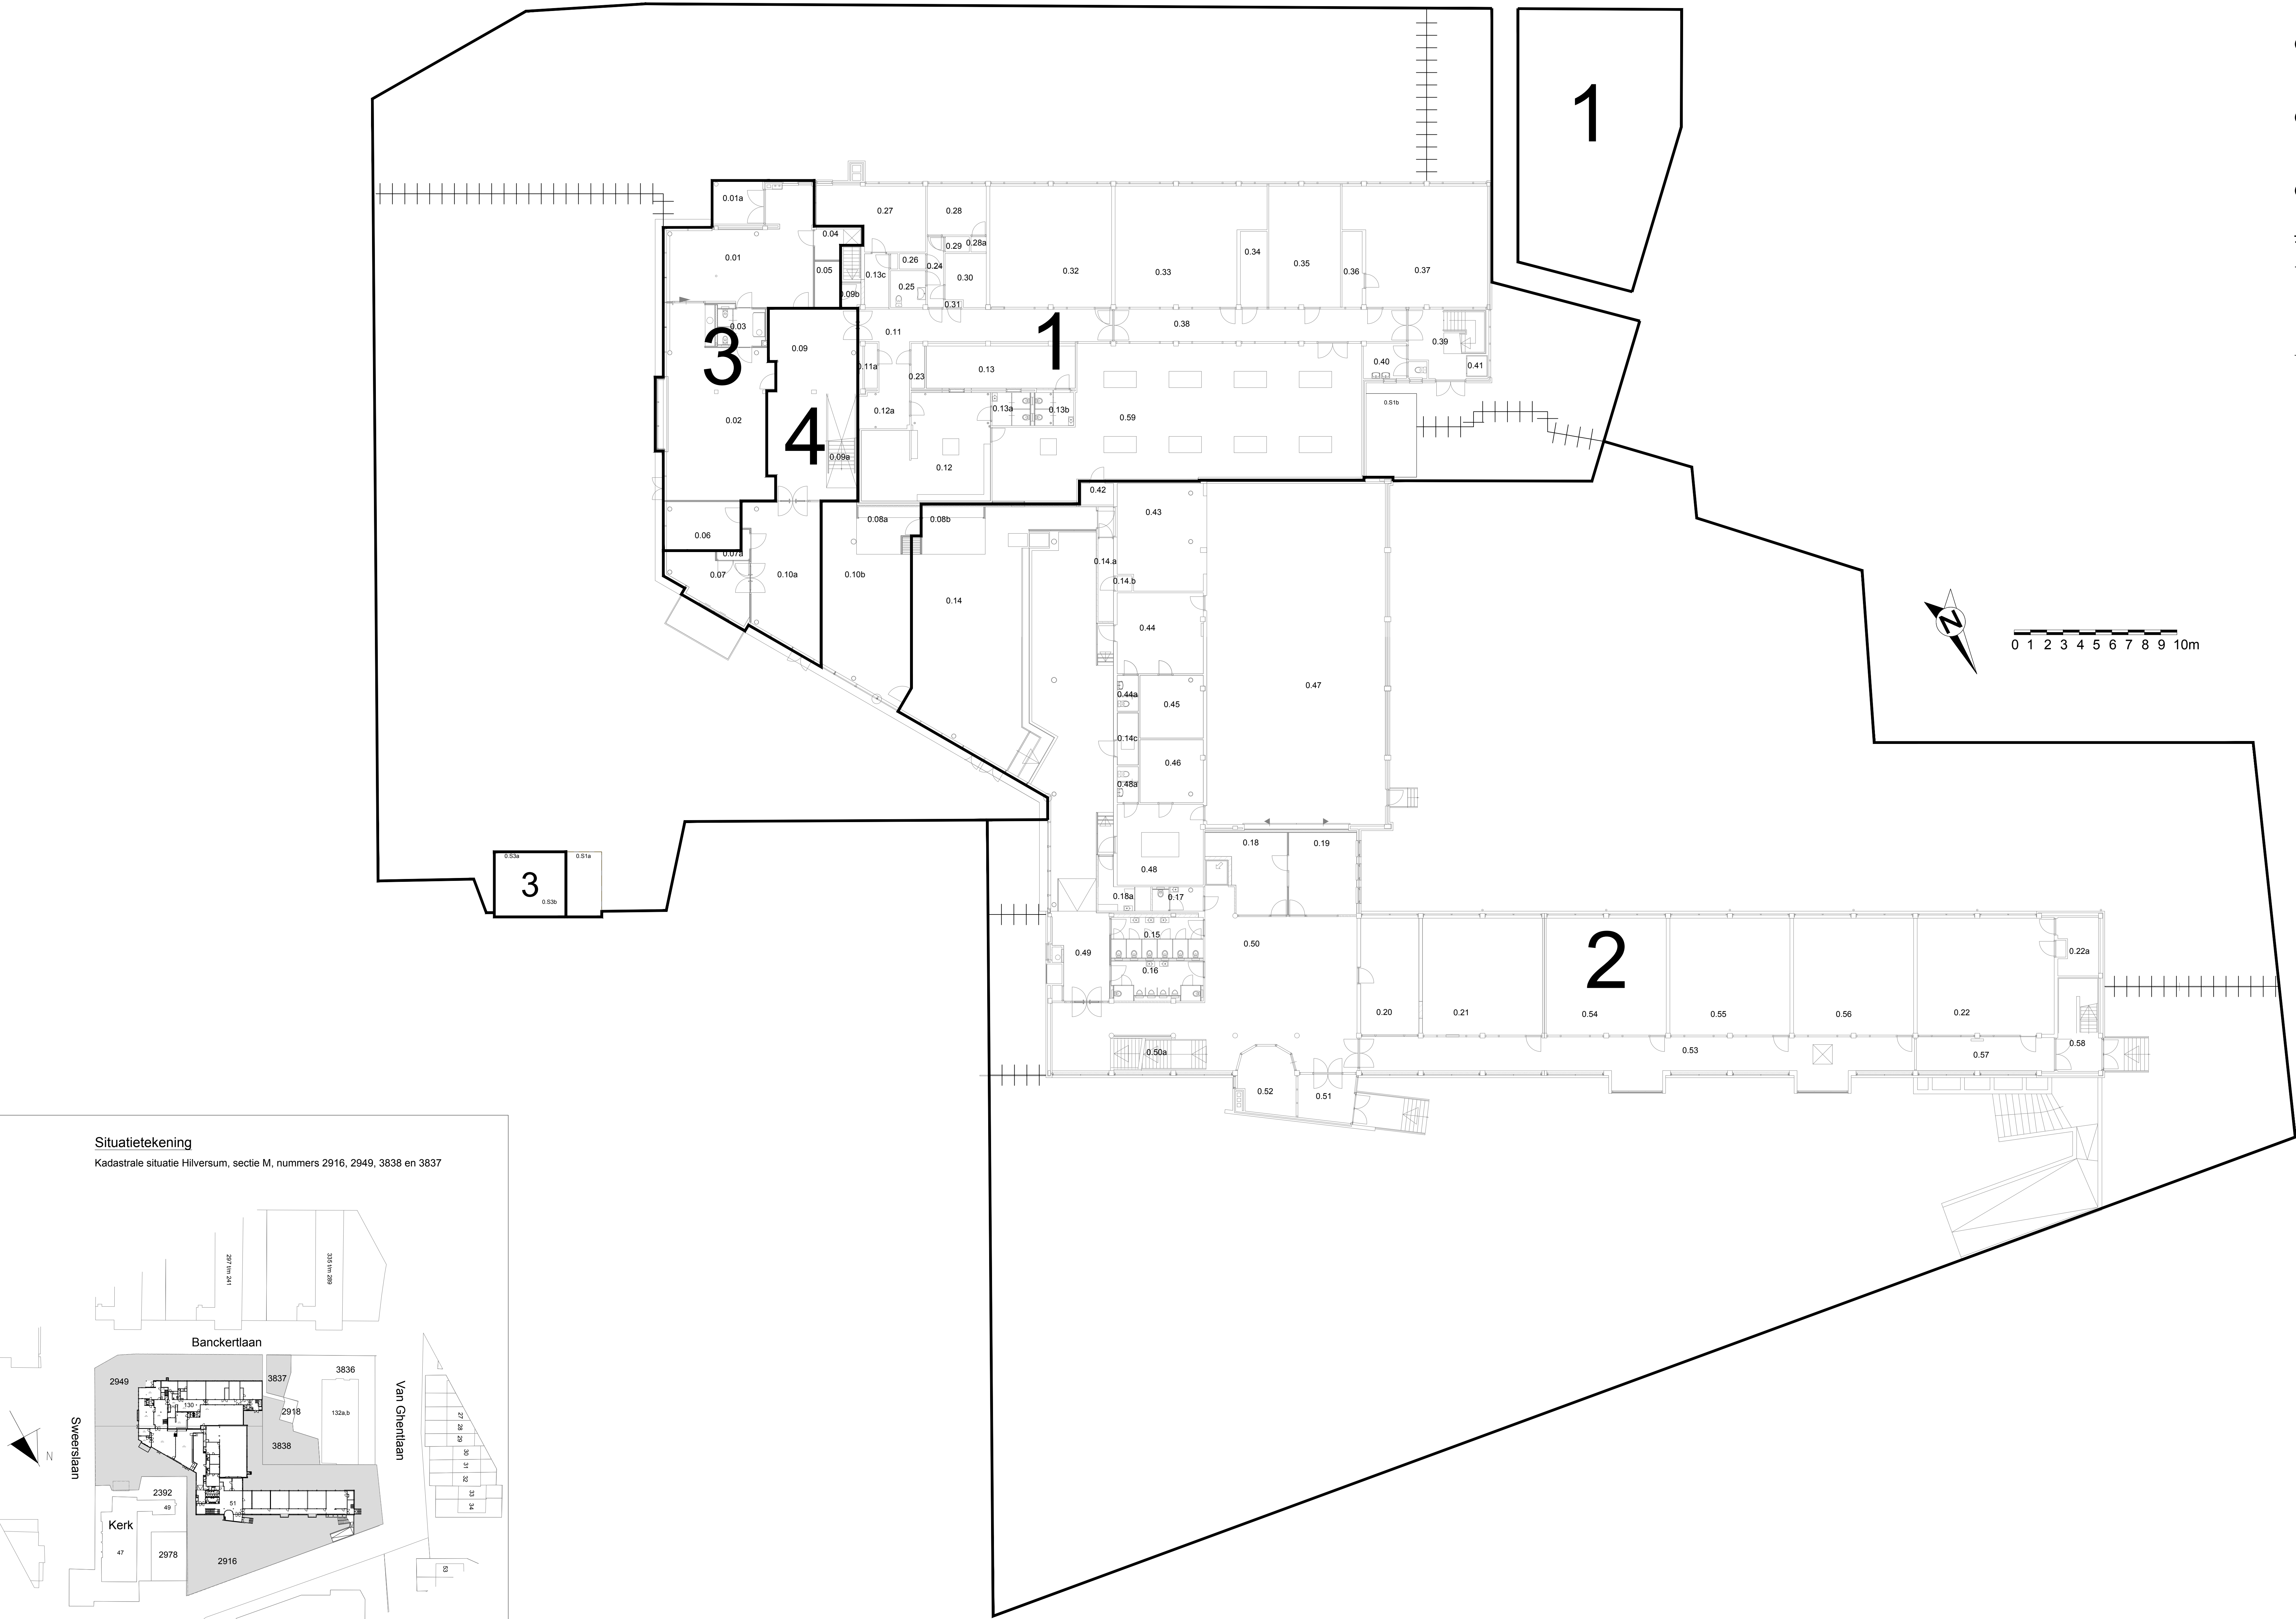

			Oppervlakte	Inhoud
Gebied 1	inpandig berging terrein	=	768,0 m²	2355,9 m³
		=	24,2 m²	77,5 m³
		=	1975,6 m²	
Gebied 2	inpandig uitpandig terrein	=	1364,2 m²	4388,1 m³
		=	50,4 m²	
		=	2612,9 m²	
Gebied 3	inpandig uitpandig berging	=	159,9 m²	451,4 m³
		=	8,3 m²	56,4 m³
		=	17,6 m²	
Gebied 4	inpandig	=	123,1 m²	398,1 m³
Totaal Bruto			2.415,2 m²	7.593,5 m³

Totaal Bruto is excl. uitpandige ruimten en buiten bergingen

+++++ hekwerk

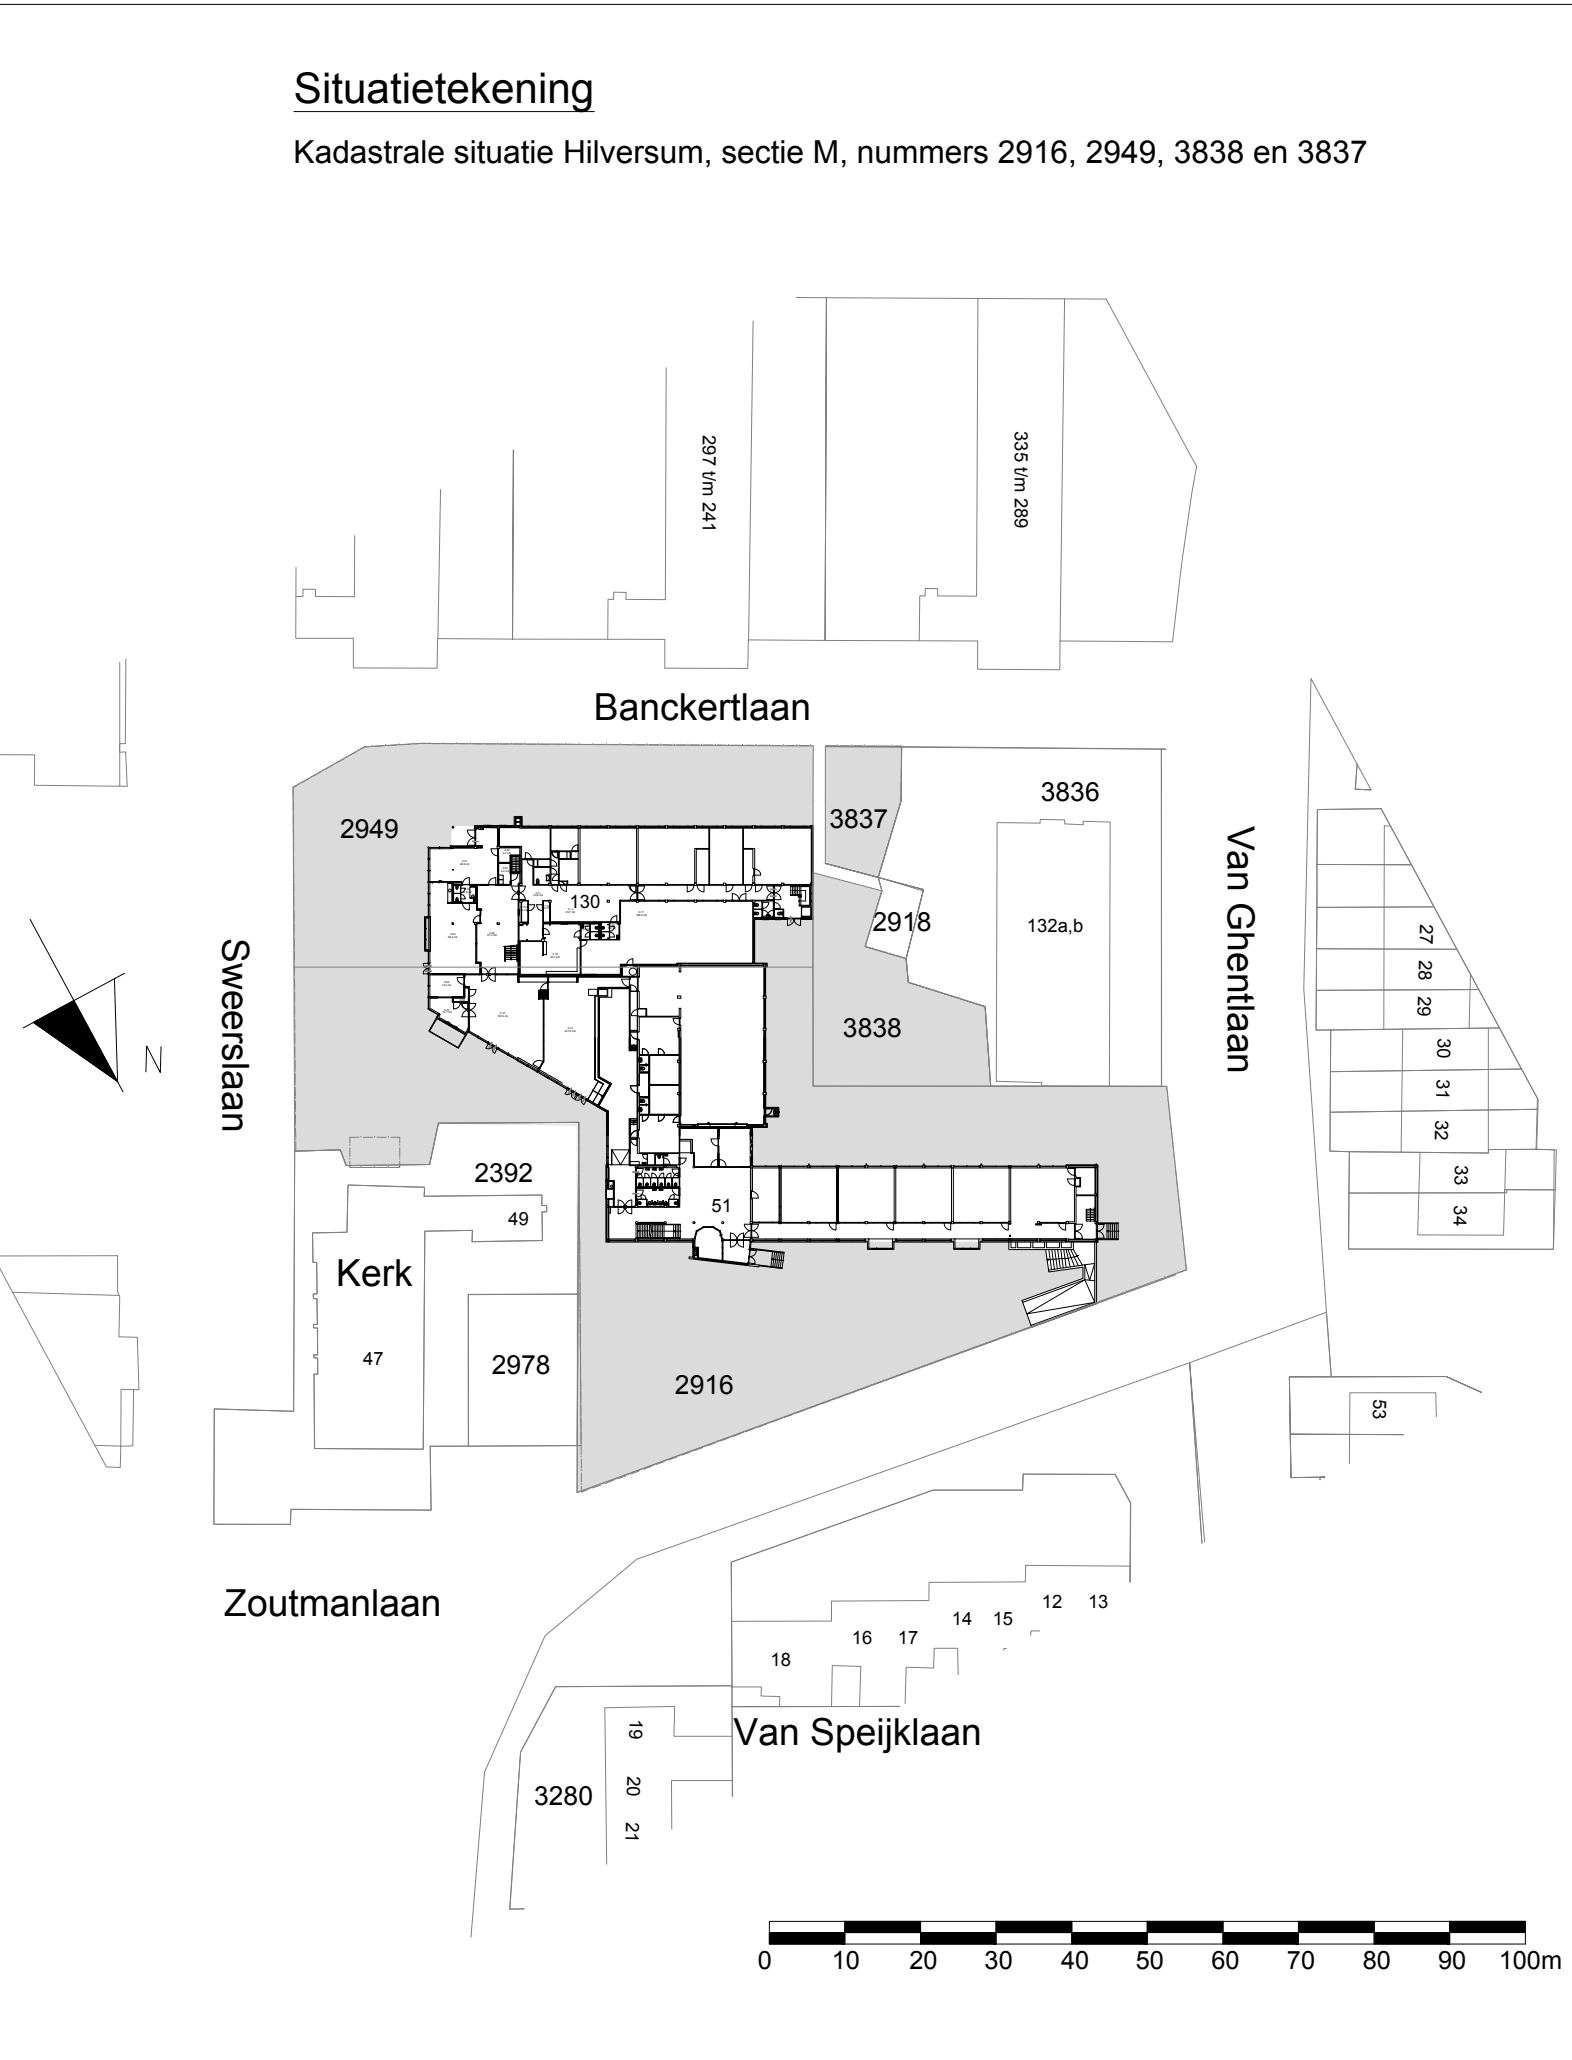

Begane grond

Voorgenomen splitsing in 4 appartementsrechten van de percelen gemeente Hilversum. Sectie M, nummers 2916, 2949, 3838 en 3837.

Opdrachtgever	Bink kinderopvang	Gedownload	A. Loosman	Formaat	A0	Revisie	1
Gebouw	Hasselbraam splitsing, Banckertlaan 130	Status	Definitief	Datum	13-08-2012	Revisiedatum	20-02-2017
Plaats	Hilversum	Maten in het werk controleren		Plotsel	02-01-2017	Bladnummer	1 van 1
Tekening	Splitsingstekening Begane grond						
Discipline	Bouwkunde						
Omschrijving	Onderlegger						
Project							
Kaartcode							
Bestandsnaam	b00_0043-p02-gw3						





1e Verdieping

			Oppervlakte	Inhoud
Gebied 1	inpandig	=	563,0 m²	1717,6 m³
Gebied 2	inpandig	=	1075,9 m²	2899,6 m³
Gebied 3	inpandig	=	122,1 m²	371,2 m³
Gebied 4	inpandig	=	66,8 m²	207,0 m³
Totaal Bruto			1827,8 m²	5195,4 m³

Voorgenomen splitsing in 4 appartementsrechten van de percelen gemeente Hilversum.
Sectie M, nummers 2916, 2949, 3838 en 3837.