



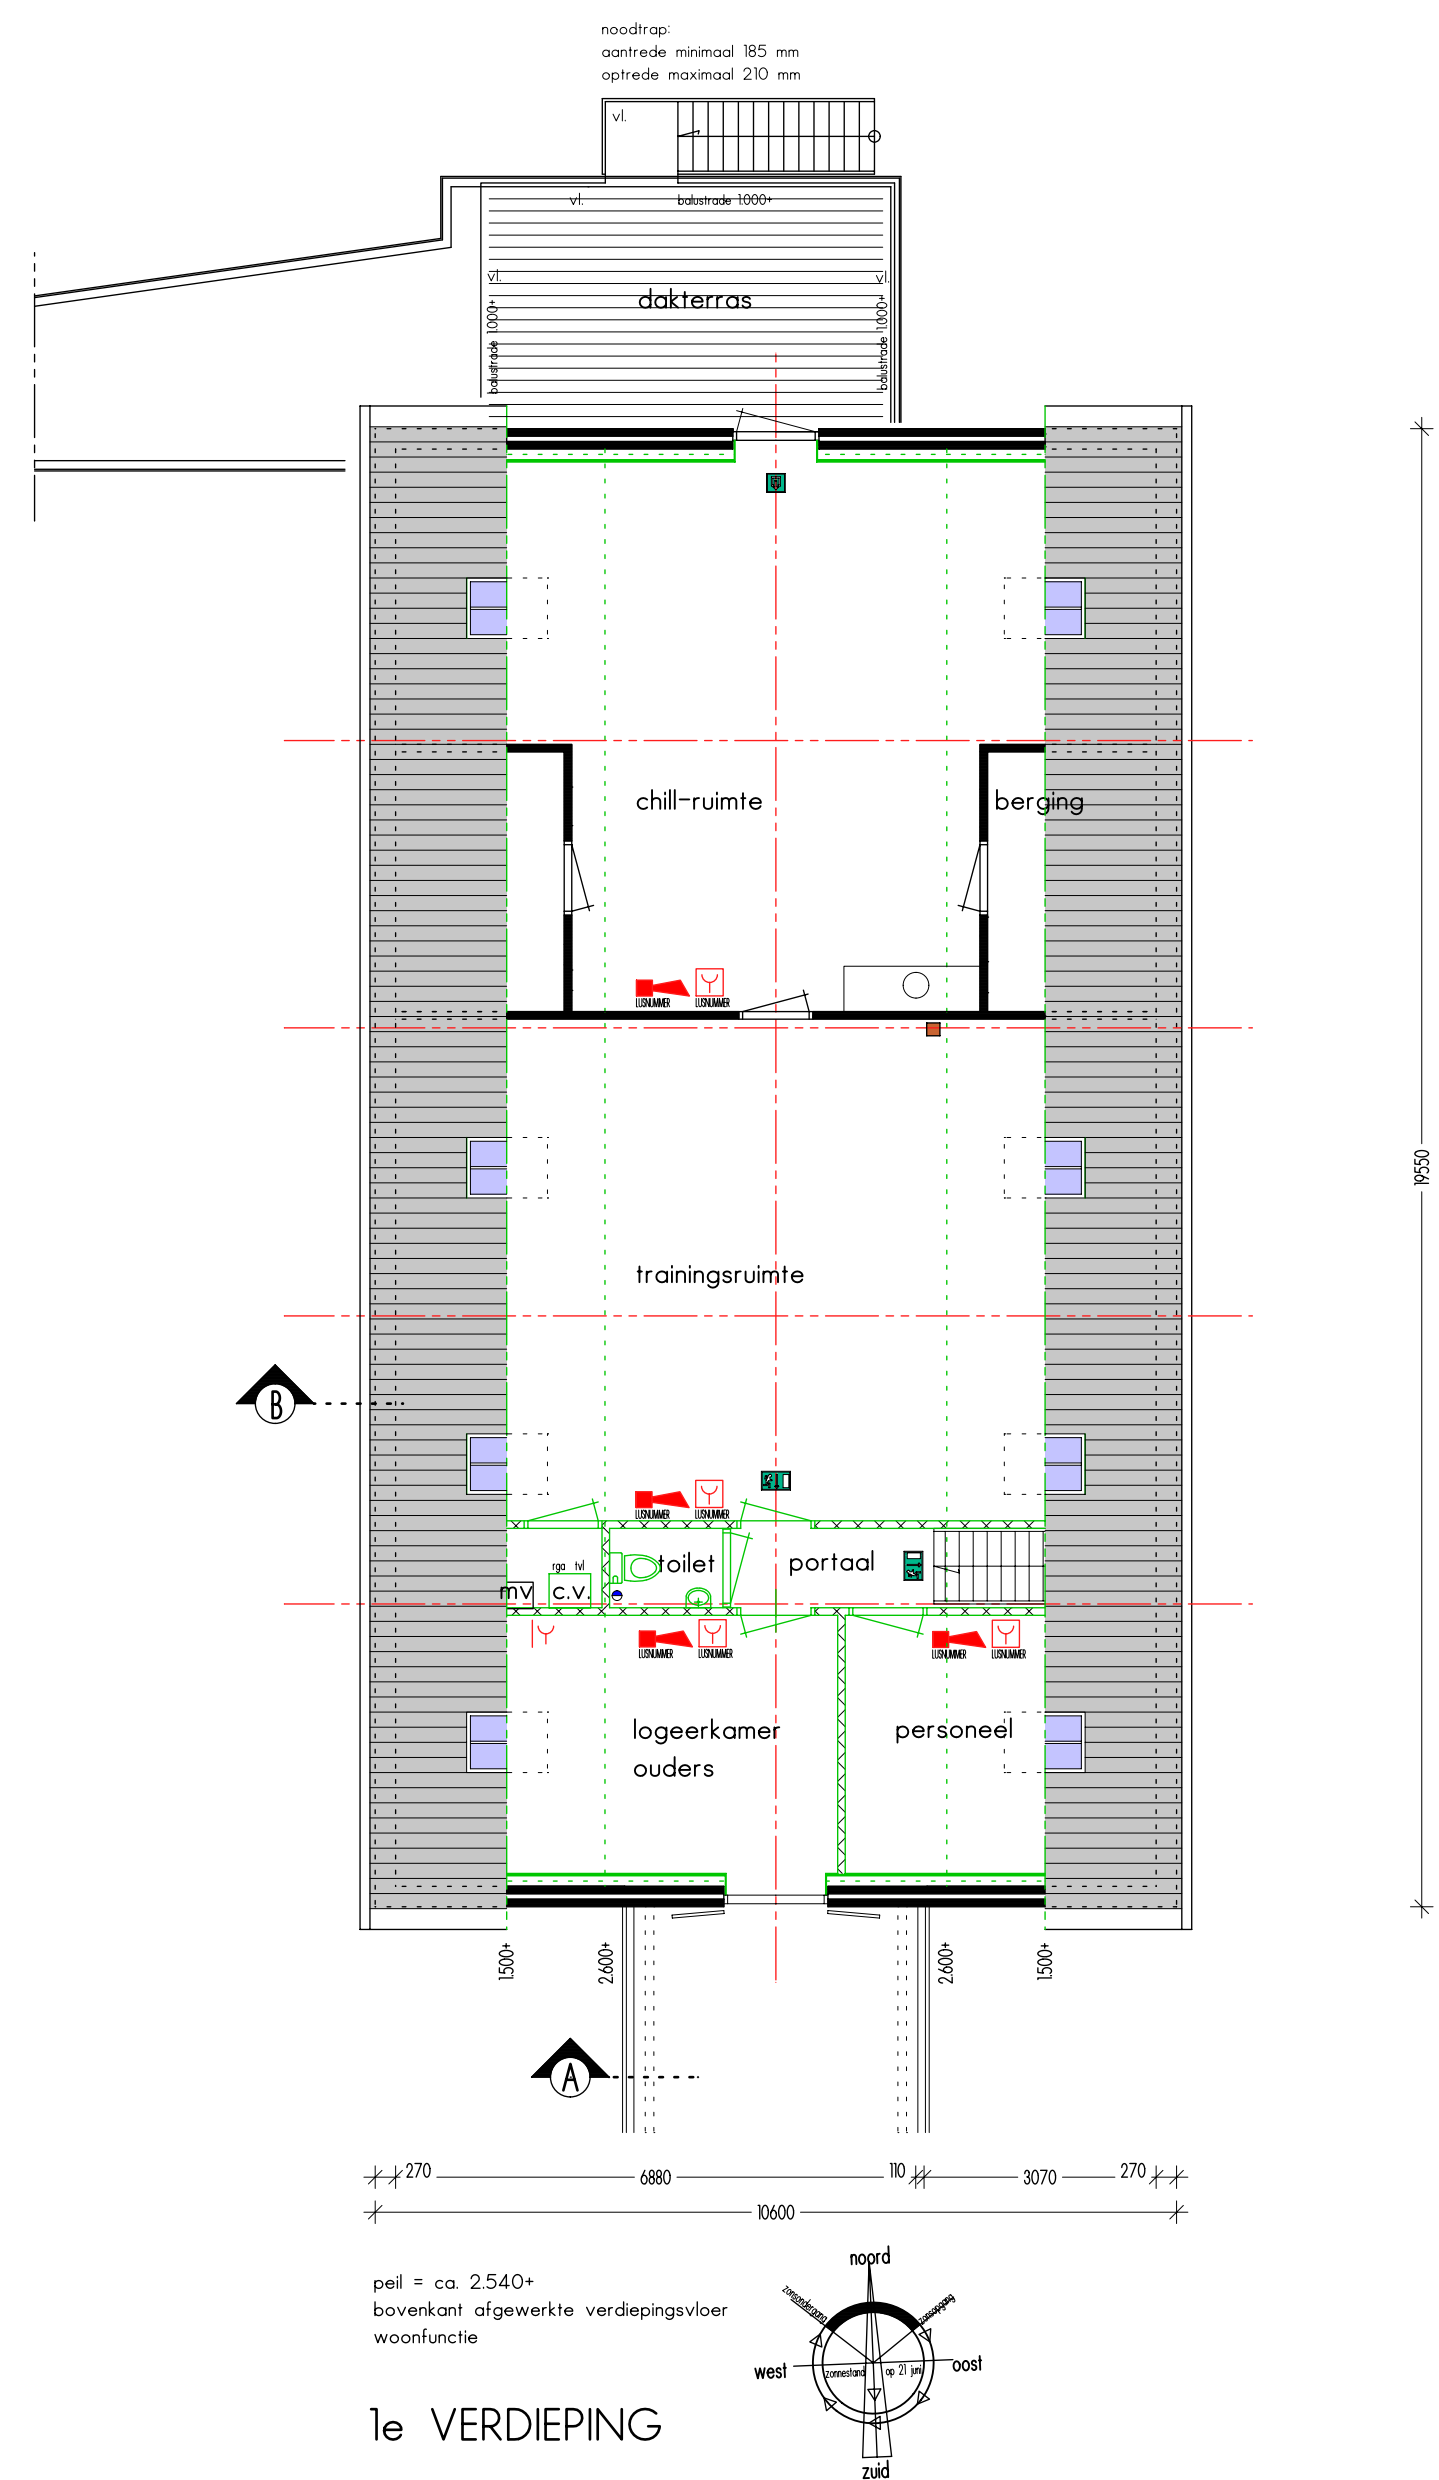

RENWOOI

af 21	2	VEILIGHEID	alle constructie-tekeningen en -berekeningen ter goedkeuring gemeente Bergambacht konstruktie n.b.
22			uiterste grenstoestand bouwconstructie bij brand minimaal - hoofdconstructie: 30 minuten - vloeren: 30 minuten
23	vl		vloerafschieding, (balkstralen), hoog 1,0 m + typ. aansluitende nivo, grootste opening < 0,1 m
25	trap		hergebruik bestaande trap, breedte ca. 0,9 m, min. vrije hoogte boven trap 2,3 m, aanrede ca. 0,21 m, hoogte treden ca. 0,23 m, max. afstand trap tot zijkant 0,3 m, afschelling aan zijkant min. 0,9 m hoog boven voorzijde treden leuning aan min. één zijde, +/- tussen 0,8 en 1,0 m boven voorzijde trede
28	rga		rookgasdofvoer (richting van opstapplaats naar de uitmonding afvoer), capaciteit minimaal, volgens NEN 2577: c.v.: totale normaalvolumestroom van nominale belasting
29			binenwanden Faay
215			inbraakwerendheid buitenkozijnen, ramen en deuren, minimaal weerstandsklasse 2, volgens NEN 5096
32	3	GEZONDHEID	karacteristieke geluidswering van uitwendige scheidsconstructie verblfjsruimte min. 20 dB, conform NEN 5077
35			factor van de temperatuur: Ten einde koelbruggen te voorkomen schrijft het bouwbesluit een maximale factor van de temperatuur van de binenoppervlakte voor. Voor een woonfunctie is deze Factor op maximaal 0,05 gesteld en voor uittreksfuncties op maximaal 0,5. Om dit te realiseren worden SBR - of op SBR gebaseerde - details toegepast.
36	luchverversing		wateropname: * Aan de wateropname van scheidsconstructies (vloeren / wanden) worden in het bouwbesluit eisen gesteld. Hieran wordt voldaan doordat bod- en doucheruimten zijn betegeld tot een hoogte van minimaal 2,1 m boven de vloer en het toilet / de toiletten tot een hoogte van minimaal 1,20 m boven de vloer. Tevens wordt dit legelwerk voorzien van doorgelikt voegwerk.
37	spuivoorziening		natuurlijke luchttoevoer dmv zelfregulerende ventilatorroosters en mechanische luchttoevoer het DUCO Comfort ventilatiesysteem wordt toegepast berekening luchtverversing: zie bijlage afzuigpunt & toevoerpunt mechanische ventilatie afzuigpunt mechanische ventilatie
38	nl		toevoer verbrandingslucht (richting verbrandingsstoestel), capaciteit (dn3/s per kW nom. belasting) min. typ.: - c.v.: 0,78 luchtheid minimaal 0,2 m/s bij de toevoer van verbrandingslucht binnen een verblfjsruimte
310			geen openingen in gevel / vloer > 10 mm i.v.m. weren ratten en muizen
311	daglicht		voor berekening equivalente daglichtopervlakte: zie bijlage
4	BRUKBAARHEID		
41	verblfjsruimte en verblfjsruimte		voor berekening verblfjsruimte en verblfjsruimte: zie bijlage
44			deurkozijn, donk red. merant, zonder bovenlichten, binnend. dim. 900/235 mm/2 [vrije doorgang => breedte: minimaal 0,85 m, hoogte: minimaal 2,30 m] afsluitbare deur loopdeur
47	o li		opstapplaats aanrecht opstapplaats kooktoestel
52	5	ENERGIEZUNINGHEID	zie bijlage
53			gevelopbouw: buitenblad, lichtopbouw, binnenblad, stuwerk, houten regelwerk, isolatie, dampremmende folie, multiplex, dik. 18 mm, glasplaat, dik. 12,5 mm, R _t = 4,33 m ² K/W, volgens certificaat (indien anders met type certificaat overleggen) merk: zie doorsneden beglazing: alle glasopeningn voorzien van dubbele, isolerende beglazing u-waarde glas (minimaal) = 1,1 W/m ² K en ZTA 0,6 (R _g +), volgens NEN 5128
61	6	INSTALLATIES	verlichtingsinstallatie t.b.v. verlichtingssterkte van minimaal 1 lux
62	e gas		aansluitmogelijkheid voor aansluiting op distributienet van elektriciteit/vervoorzieningen volgens NEN 1000 n.b. aansluitmogelijkheid gas in meterkast, volgens NEN 1078 aansluitpunt gas, volgens NEN 1078
63	dw adw ww overwarming/warm tapwater		drinkwatervoorziening aansluitpunt voor drinkwater, conform NEN 1006 legpunt buitenruimte wasmiddelvoorziening HR-107 combiketel aansluitpunt voor warmwater, conform NEN 1006
64	stl oat wm wd hwa		metenruimte t.b.v. elektriciteit, gas, drinkwater met afmetingen, indeling en leidingdoorvoeren, volgens NEN 2768 dvoer drinkwater, fectacien en hwa, lucht- en waterdicht volgens NEN 3215 standaardizing onflichting opstapplaats wasmachine opstapplaats wasdroger hemelwaterdvoer dimensie HWA (hemelwater dvoer) n.b. volgens opgave installateur aansluitpunten, nutsvoorzieningen en tool volgens opgave nutsbedrijven en gemeente
65			automatische brandmeld- en ontruimingsinstallatie conform NEN 2535 en NEN 2575
66			handbrandmelder plattegronden GEWIJZIGD slowhoop (de op tekening weergegeven slowhoop's zijn indicatief) De aanneemer dient zorg te dragen dat installatie voldoet aan NEN 2535 & NEN 2575 (juiste aantal, positie etc.) transparante-verlichtingsarmatuur met vluchtrouteaanduiding conform NEN 6088 (let op: overal zichtbaar in betreffende ruimte!)
			transparante-verlichtingsarmatuur met vluchtopening, conform NEN 6088 (let op: overal zichtbaar in betreffende ruimte!)
			deur (van binnenuit of in vluchtrichting) te openen, zonder gebruik te maken van losse voorwerpen (bijvoorbeeld sleutels)
			aan de buitenlucht grenzende zijde van de nooddeur voorzien van "nooduitgang", conform NEN 3011 brandslanghaspel, met een slanglengte van 30 m, een slangdiameter van 20 mm, en een mondstuk-diameter van 6 mm.
			draagbaar sproeischuimbutoestel met een inhoud van 6 kg
			ALGEMEEN
			bestaande gevel / constructie
			Alle maten in het werk door aanneemer in te meten. Alle gegevens op deze tekening zijn gebaseerd op tekeningen van de nieuwbouw bestijkt. Aan verschild in maatvoeringen tussen deze tekening en de werkelijkheid kunnen geen rechten worden ontleend.

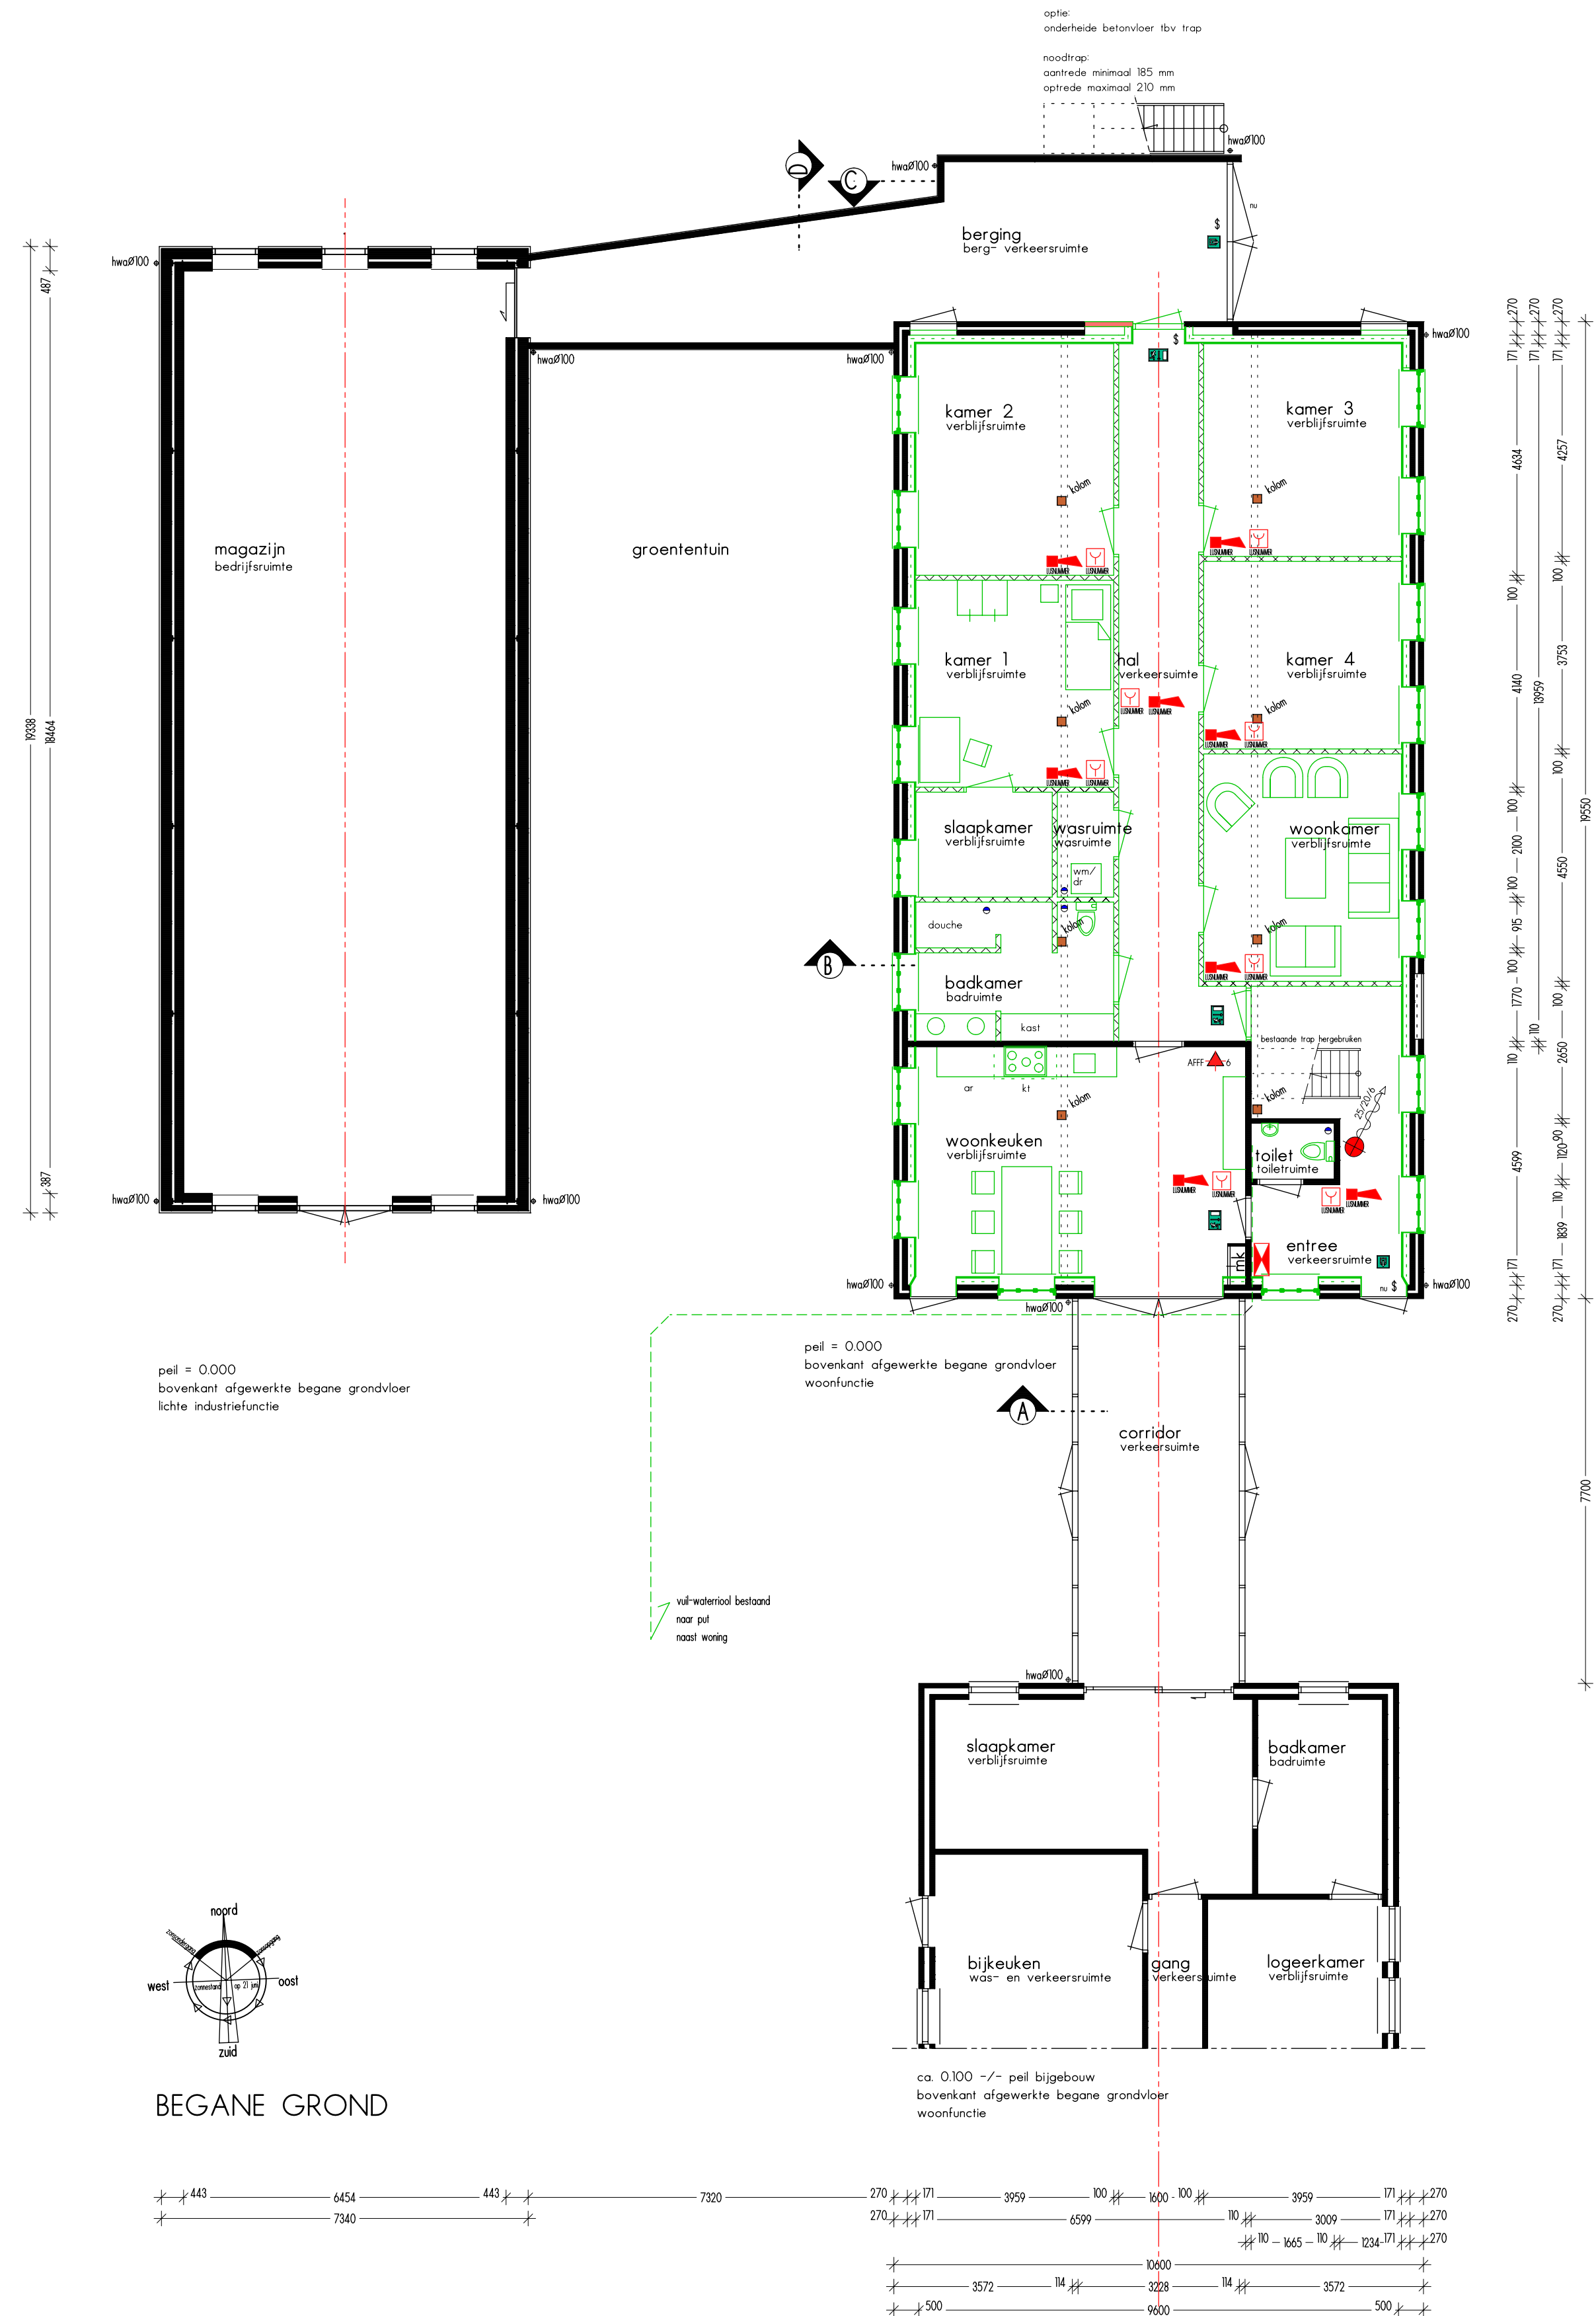

project :
verbouw en herbestemming
bestaande gebouwen aan
Kadijk 19
2861 CL BERGAMBACHT
opdrachtgever:
"Gezinshuis 'Hart voor de zaak'
h.slingerland@jeugdformat.nl
06 26 - 25 06 58 (hlm)
06 46 - 76 40 67 (her)

onderdeel :
plattegronden
GEWIJZIGD

datum :
03.12.2014

wijziging :
A 05.12.2014 : deur noordgevel
nov. tel. 05.12

B :
C :
D :
E :
F :

schaal :
werkknr. :
blad :
1: 100
14.118
010

ATELIER VOOR BOUWKUNDE
VAN DER SMIT B.V.

BENEDENKERKSEWEG 131
2821 LC STOLWIJK
T. 0182 - 34 27 87
KVKNR. 24410016

INFO@VANDERSMIT.NL
WWW.VANDERSMIT.NL

ALLE WERKZAAMHEDEN WORDEN, TENZIJ UITDRUKKELIJK ANDERS OVEREENGEKOMEN,
UITGEVOERD ONDER TOEGESPELDEHEID VAN DE NIEUWE REGELING 2011
RECHTSVERBODEND OPDRACHTGEVER - ARCHITECT, INGENIEUR EN ADVISEUR (IWA 2011)
MET DAARIN OPGEKOMEN AANSPRAKELIJKHEIDSPERIKEN EN EEN ARBITRAAL BEDING,
ZOALS DEZE ZIJN GEDRUKT TER GRIFPE VAN DE RECHTBANK TE AMSTERDAM.

HET KOPIEREN EN/OF TER BESCHIKKING STELLEN AAN DERDEN VAN DEZE TEKENING MAG
ALLEN NA SCHRIFTELIJKE TOESTEMMING VAN ATELIER VOOR BOUWKUNDE VAN DER SMIT B.V.