

Bijlage 1: Tekeningen baggerproject Vlist e.o. Behorend bij zaaknummer ZK15007597



Legenda

watergang nummer

Bereikbaarheid

indicatie bereikbaarheid

goed

matig

slecht

Verspreidbaarheid

indicatie bagger op de kant

ja

nee

B01 Brug met nummer

DU01 Duiker met nummer

Overig aangetroffen

Onderdeel

Steiger

Steigerresten

Asbest beschoeiing

Scheiding watervlakt

Status bij onderzoek

Watergang

Gedempt

Verland

GBKN lijnen

Kader kaartbladen

De Aquanoom
werkt aan water

Opdrachtgever:
Gemeente Vlist

Project:
Onderzoeksfase baggerwerk

Onschiyving:
Overzicht scope te baggeren watergangen, bruggen, duikers, indicatie bereikbaarheid en indicatie verspreidbaarheid

Tekenaar:
M. Versteeg

Projectleider:
V. van Kekem

Status:
D0

Gecontroleerd:

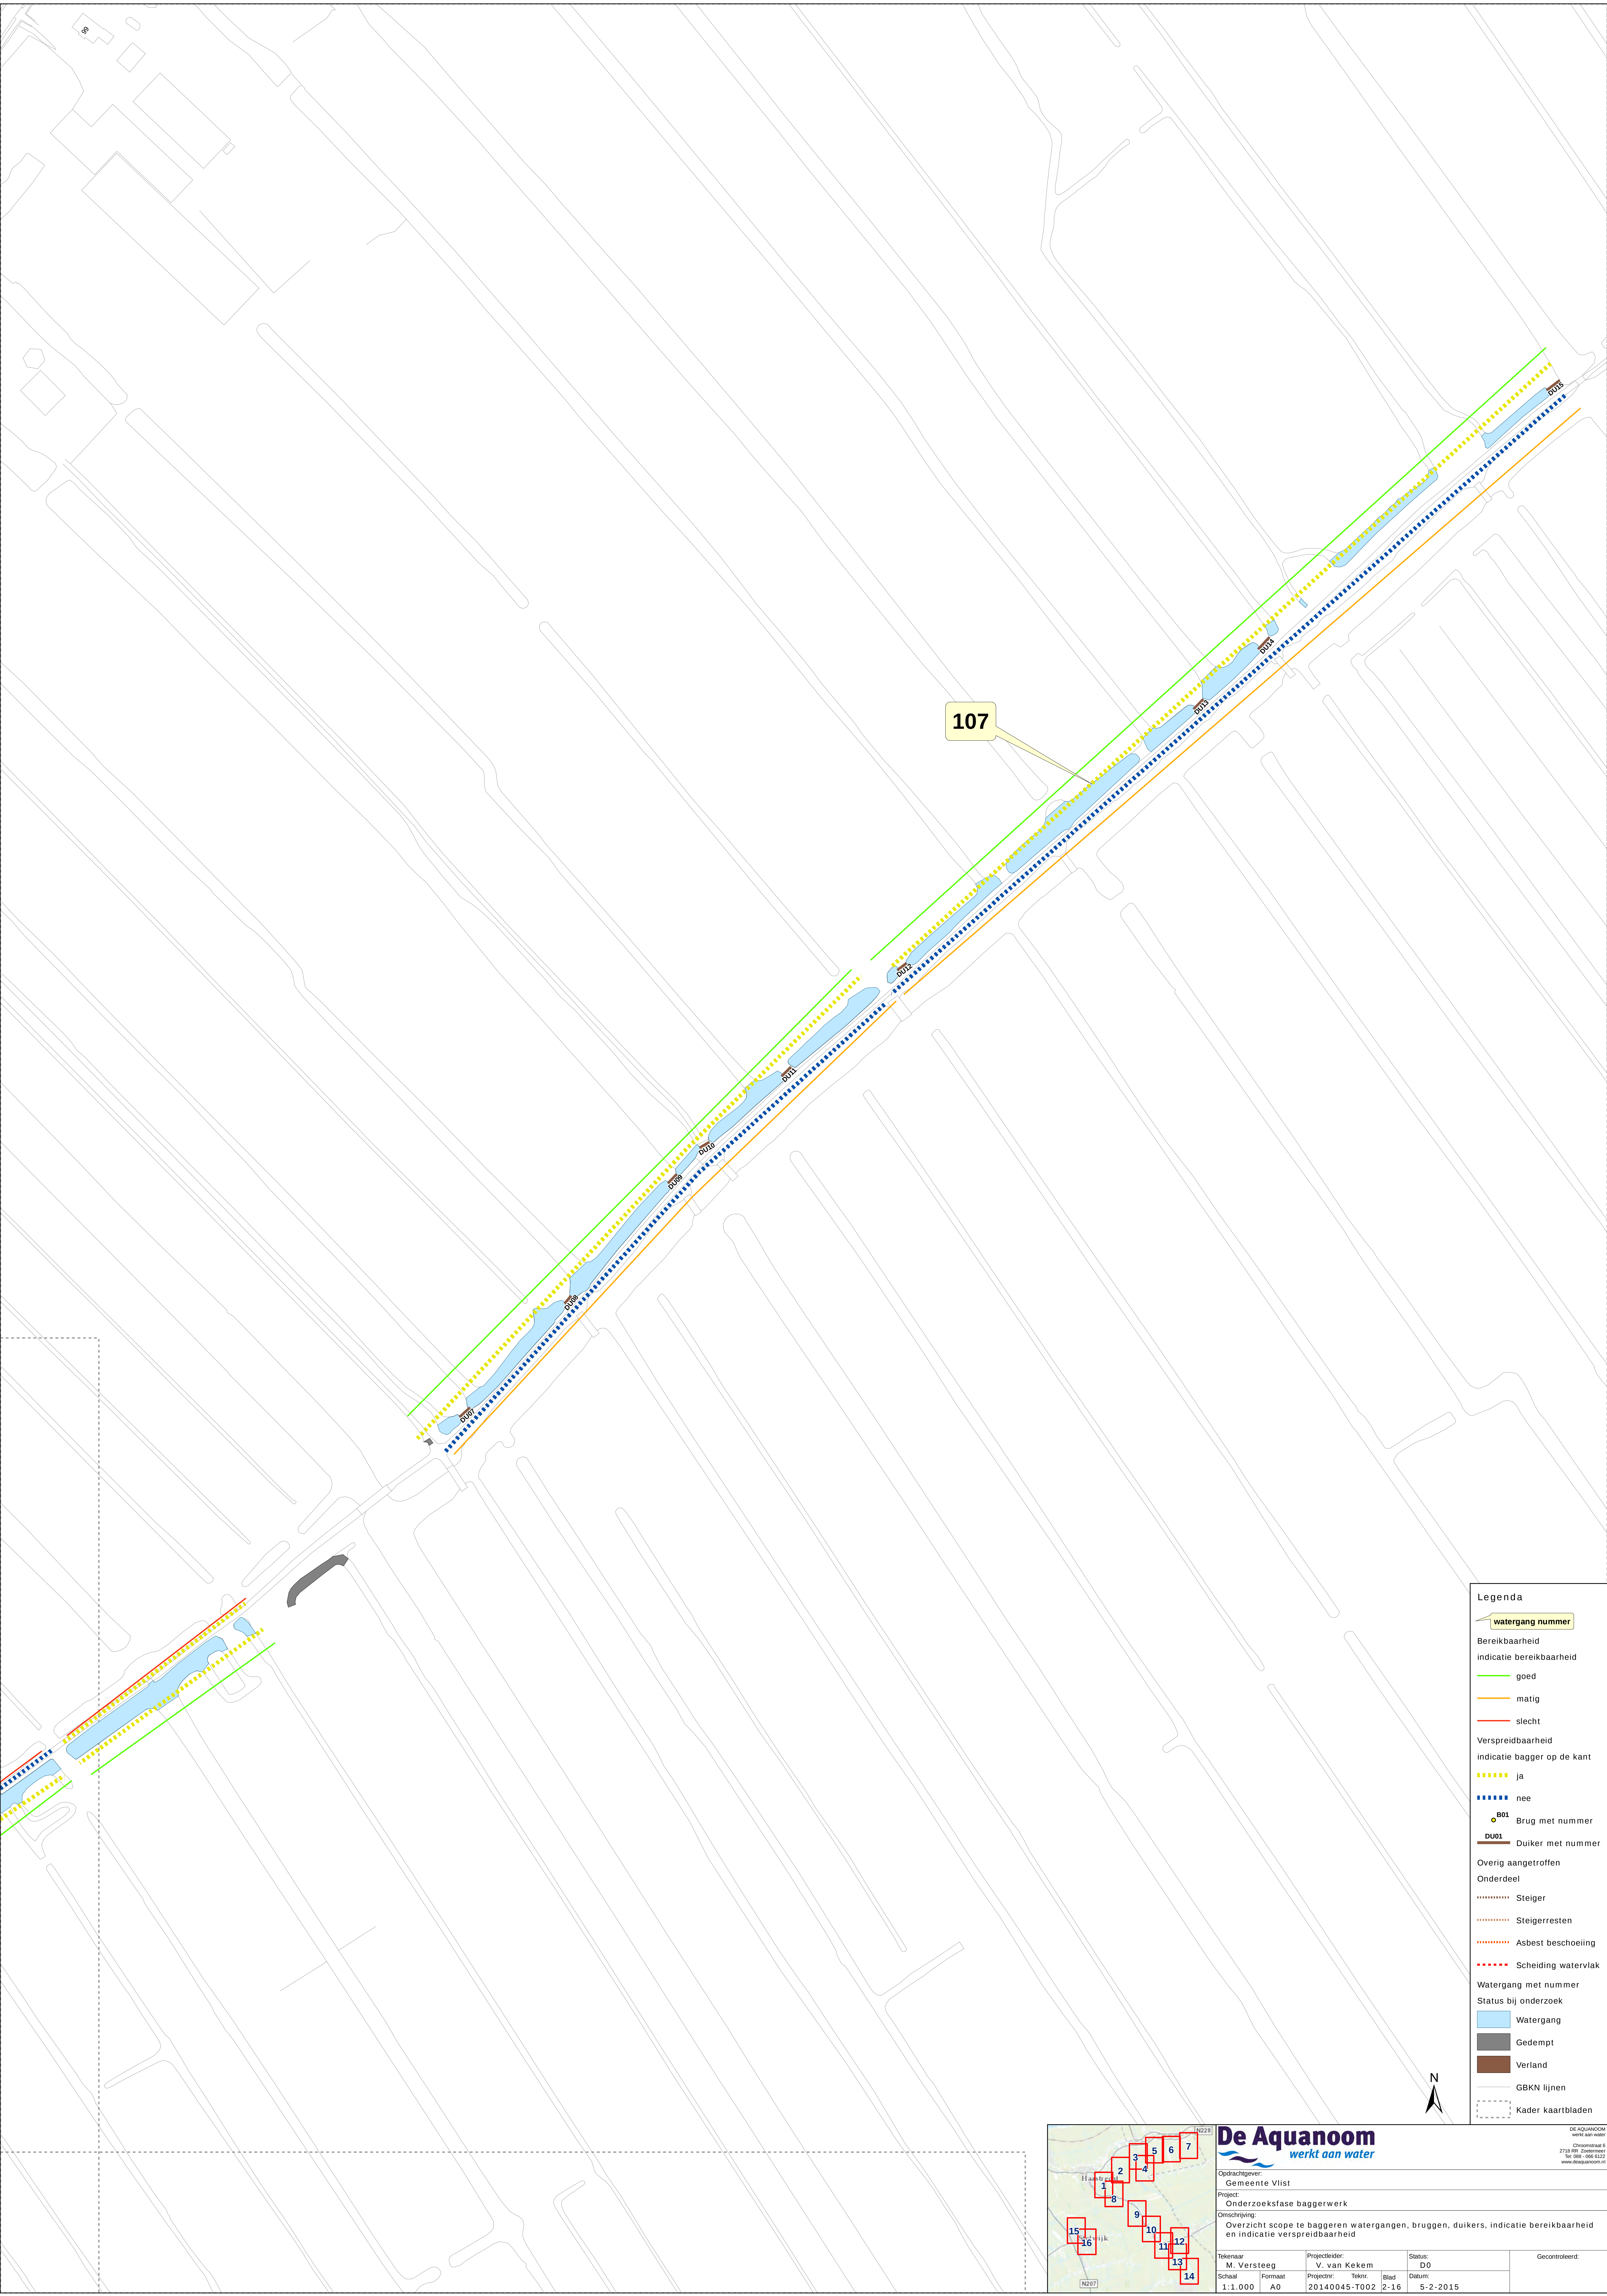
Schaal:
1:1.000

Formaat:
A0

Projectnr:
20140045-T002

Blad:
1-16

Datum:
5-2-2015



Legenda

watergang nummer

Bereikbaarheid
indicatie bereikbaarheid

goed

matig

slecht

Verspreidbaarheid
indicatie bagger op de kant

ja

nee

Brug met nummer

Duiker met nummer

Overig aangetroffen

Onderdeel

Steiger

Steigerresten

Asbest beschoeiing

Scheiding watervlakte

Watergang met nummer

Status bij onderzoek

Watergang

Gedempt

Verland

GBKN lijnen

Kader kaartbladen

De Aquanoom
werkt aan water

DE AQUANOOM
werkt aan water
Omschrijving
2718 RM - Aquanoom
Tel: 088 - 055 6122
www.deaquanoom.nl

Opdrachtgever:
Gemeente Vlist

Project:
Onderzoeksfase baggerwerk

Omschrijving:
Overzicht scope te baggeren watergangen, bruggen, duikers, indicatie bereikbaarheid en indicatie verspreidbaarheid

Tekenaar:
M. Versteeg

Projectleider:
V. van Kekem

Status:
D0

Gecontroleerd:

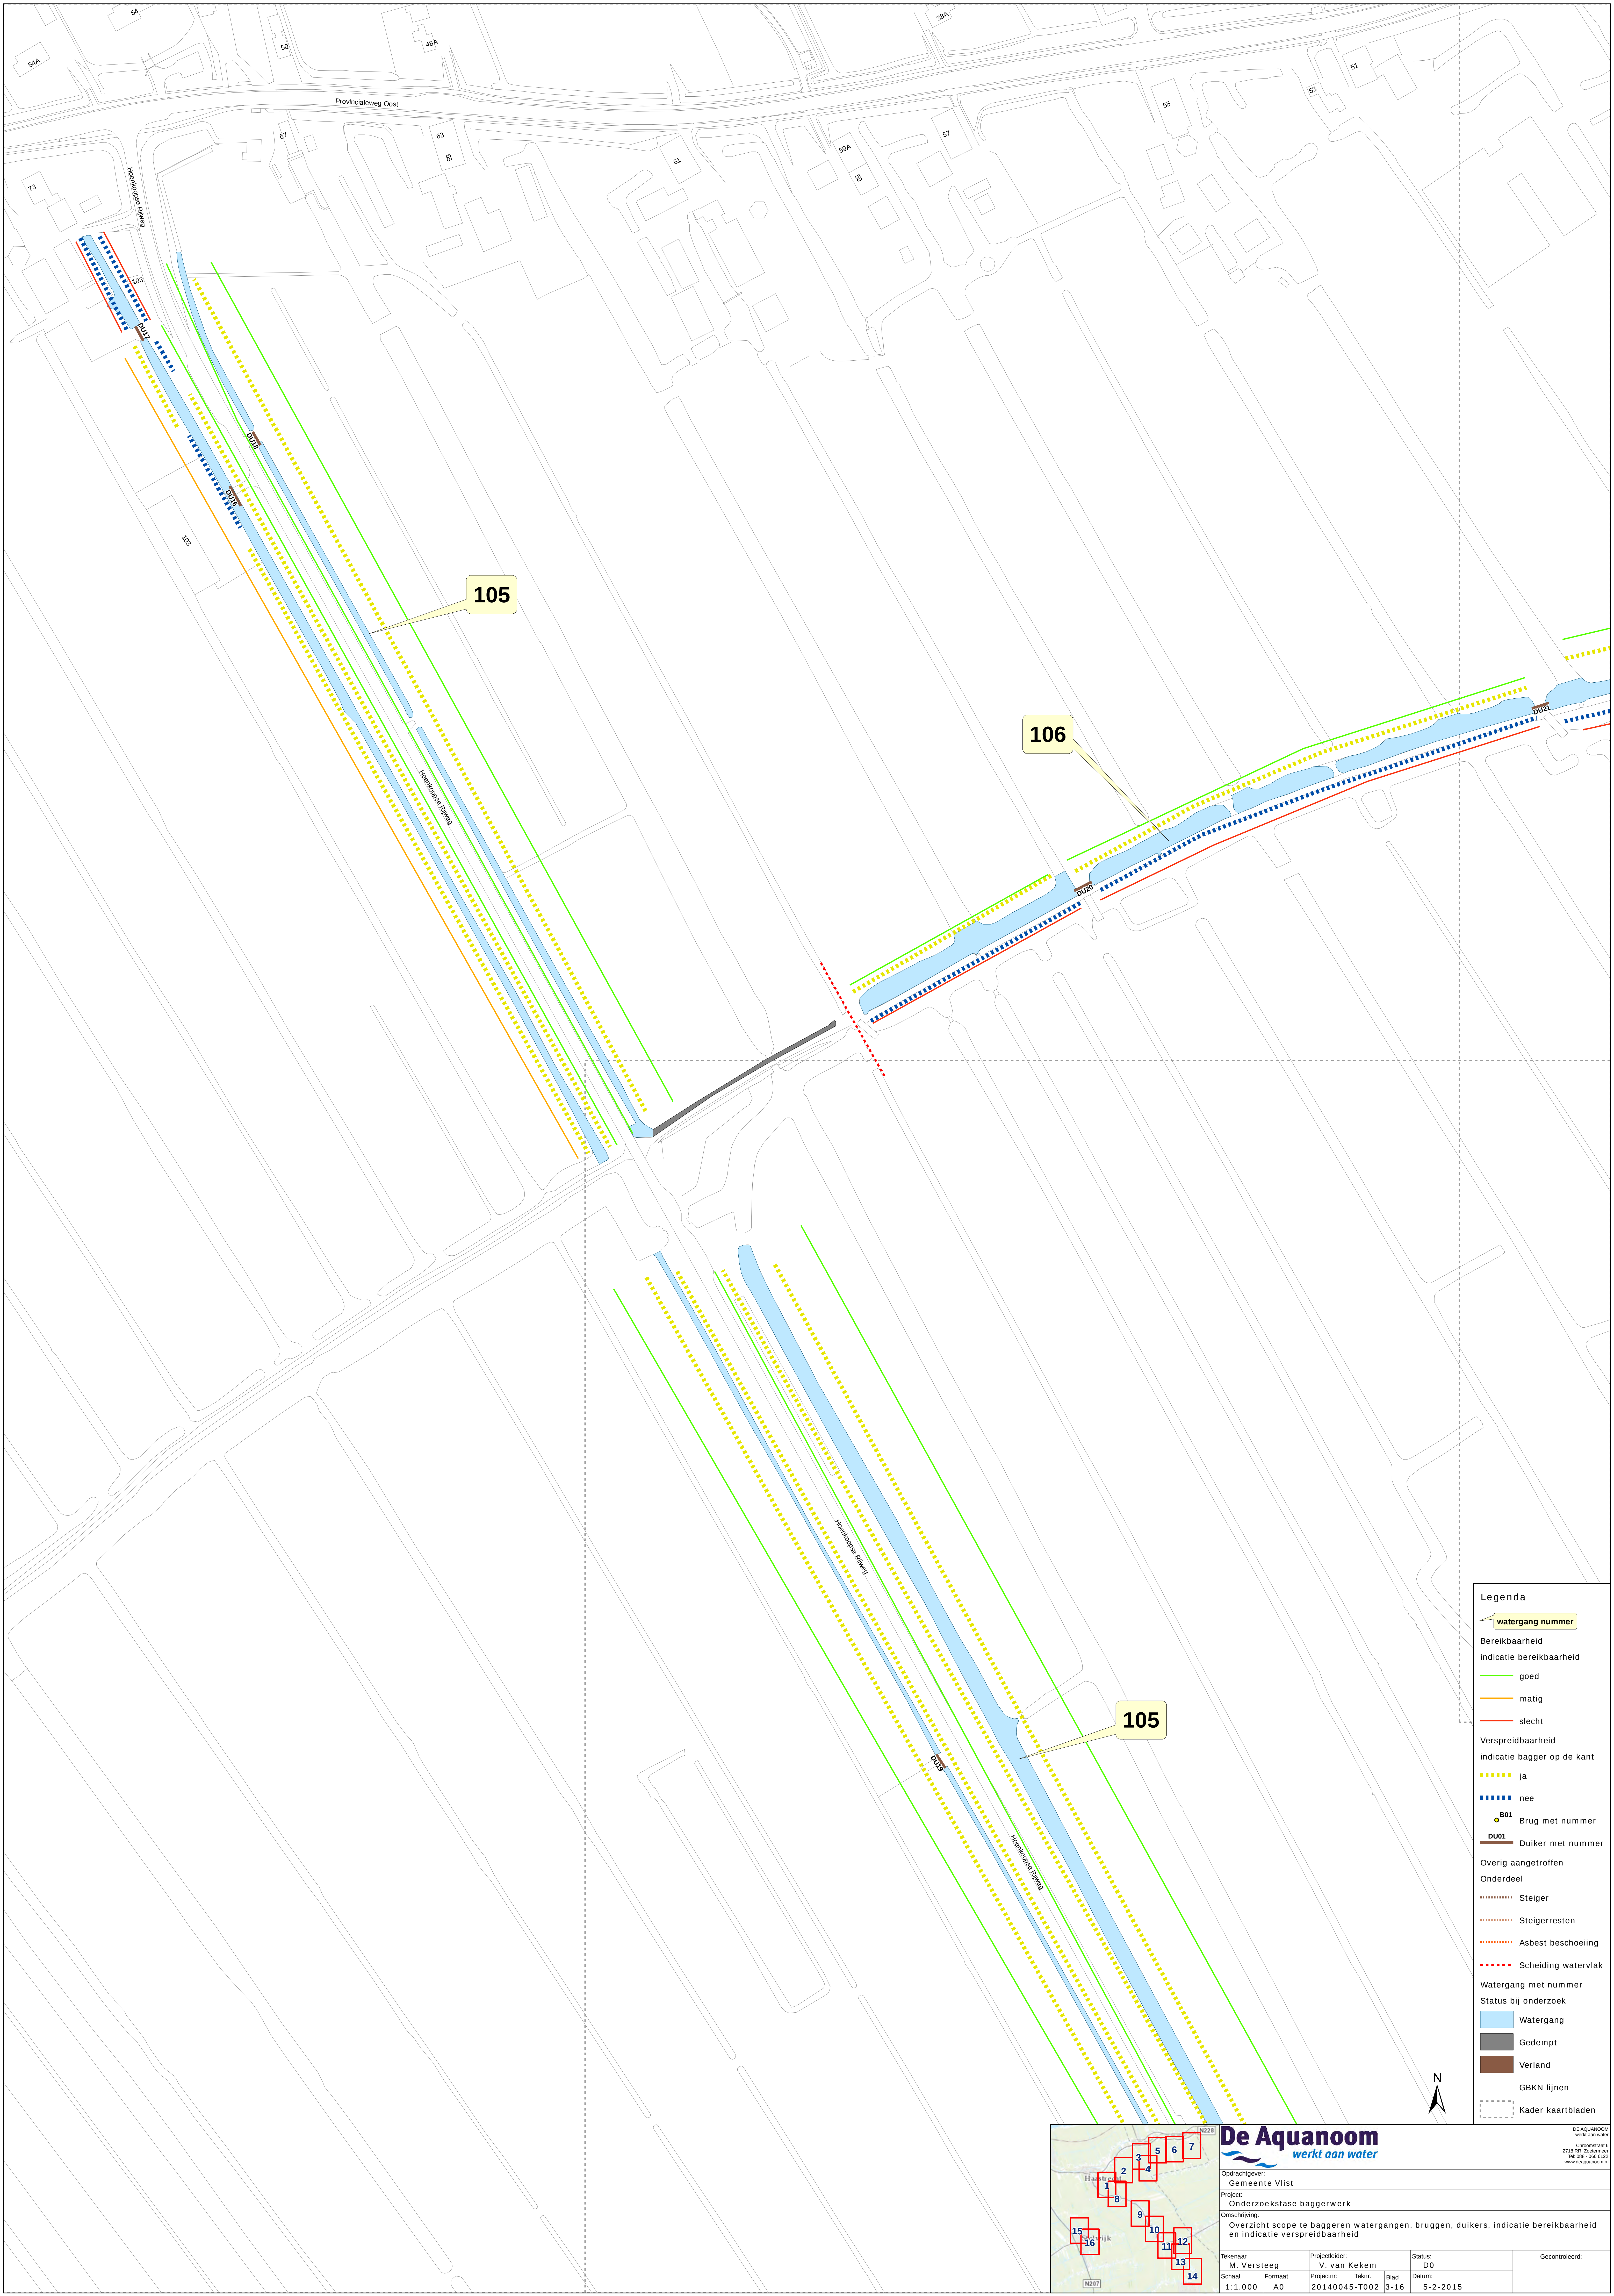
Schaal:
1:1.000

Formaat:
A0

Projectnr.:
20140045-T002

Tekn. Blad:
2-16

Datum:
5-2-2015



Legenda

watergang nummer

Bereikbaarheid
indicatie bereikbaarheid

goed

matig

slecht

Verspreidbaarheid
indicatie bagger op de kant

ja

nee

B01

 Brug met nummer

DU01

 Duiker met nummer

Overig aangetroffen

Steiger

Steigerresten

Asbest beschoeiing

Scheiding watervlakte

Watergang met nummer

Watergang

Gedempt

Verland

GBKN lijnen

Kader kaartbladen

De Aquanoom
werkt aan water

Opdrachtgever:
Gemeente Vlist

Project:
Onderzoeksfase baggerwerk

Omschrijving:
Overzicht scope te baggeren watergangen, bruggen, duikers, indicatie bereikbaarheid en indicatie verspreidbaarheid

Tekenaar:
M. Versteeg

Projectleider:
V. van Kekem

Status:
D0

Schaal:
1:1.000

Formaat:
A0

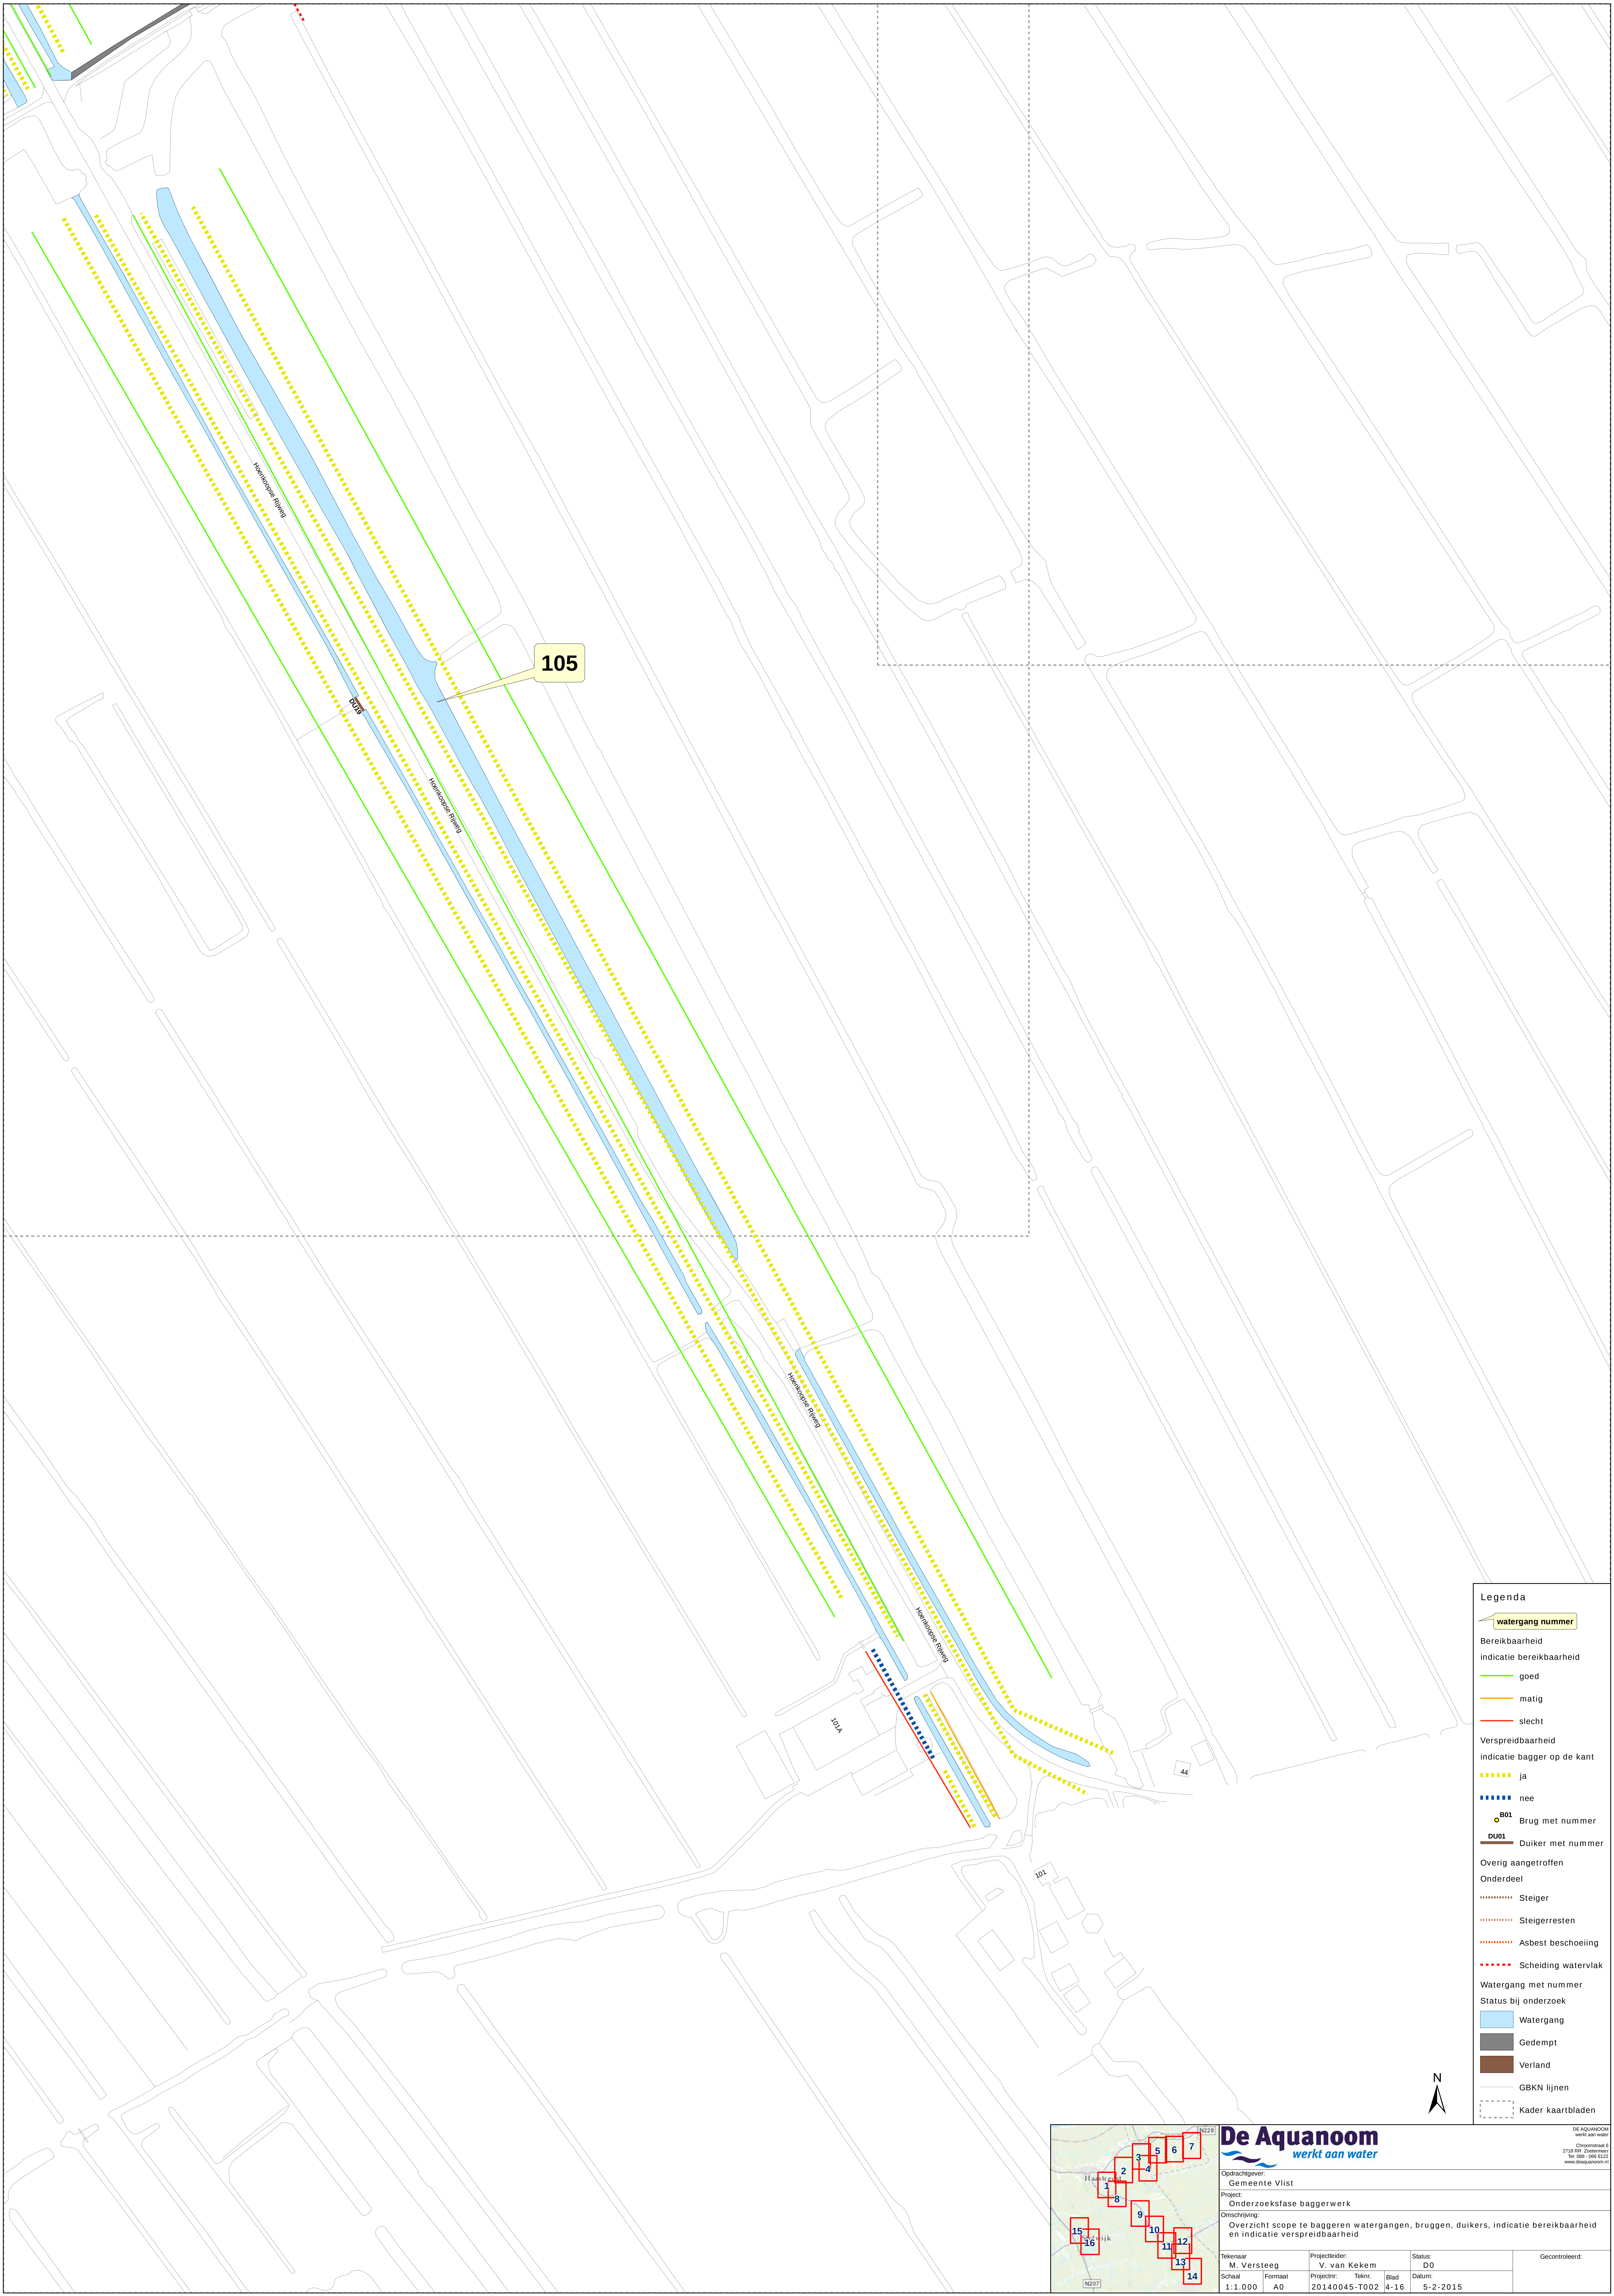
Blad:
3-16

Datum:
5-2-2015

Gecontroleerd:

DE AQUANOOM
werkt aan water

Christoffelstraat 6
2718 RM Zoetermeer
Tel. 088 - 055 6122
www.aquanoom.nl



Legenda

**watergang nummer**

Bereikbaarheid
indicatie bereikbaarheid

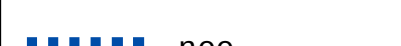
 goed

 matig

 slecht

Verspreidbaarheid
indicatie bagger op de kant

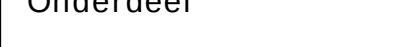
 ja

 nee

 **B01** Brug met nummer

 **DU01** Duiker met nummer

Overig aangetroffen
Onderdeel

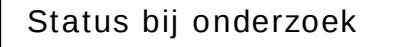
 Steiger

 Steigerresten

 Asbest beschoeiing

 Scheiding watervlak

Watergang met nummer

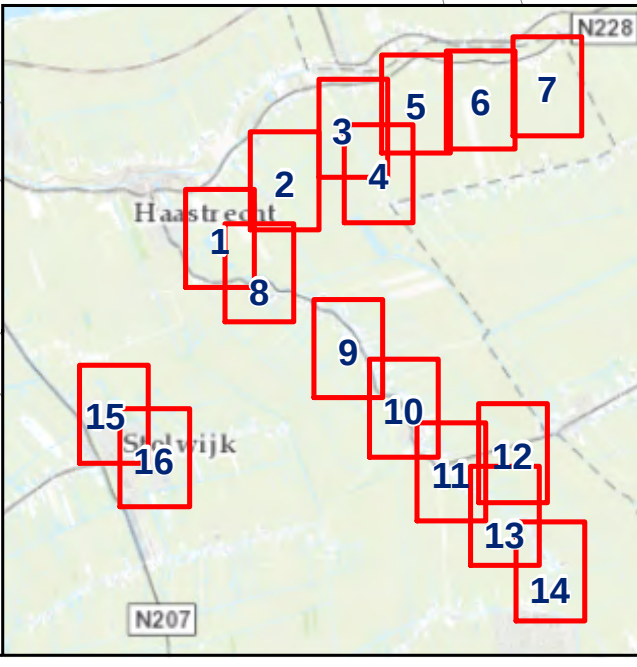
 Watergang

 Gedempt

 Verland

 GBKN lijnen

 Kader kaartbladen



De Aquanoom
werkt aan water

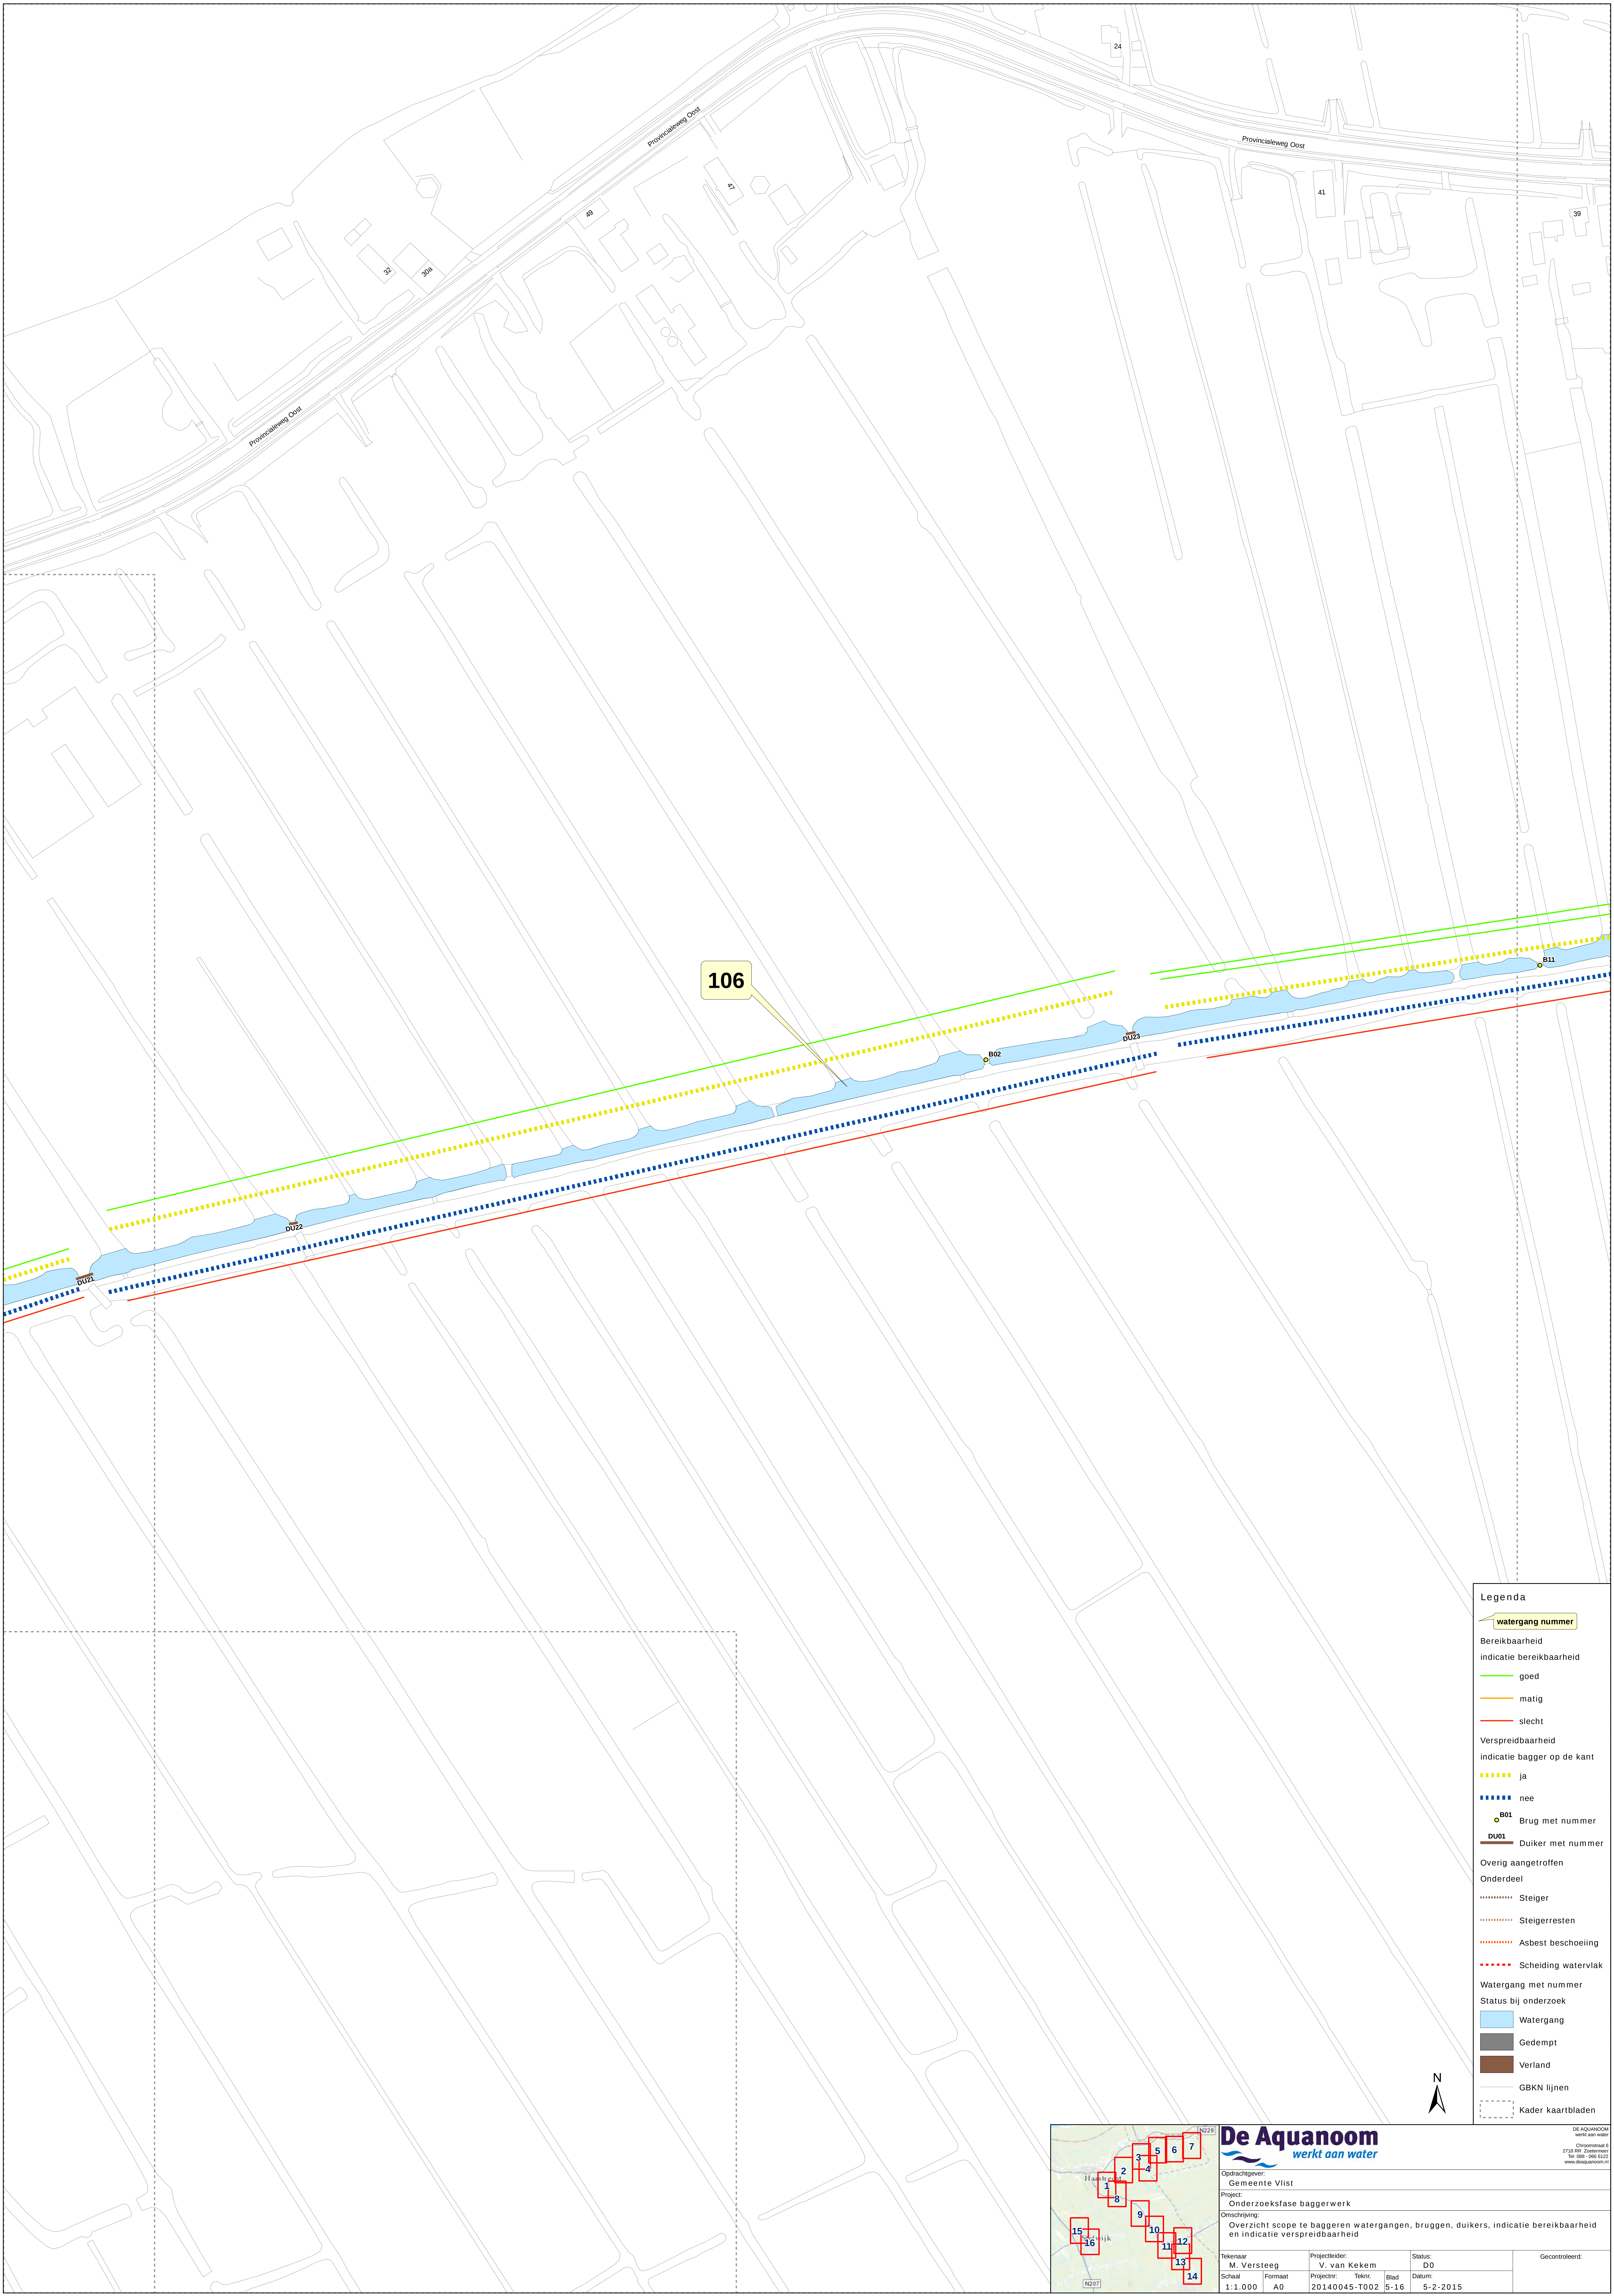
DE AQUANOOM
werkt aan water
Ondersstraat 6
2718 BR Zoetermeer
Tel: 088 - 055 6122
www.aquanoom.nl

Opdrachtgever:
Gemeente Vlist

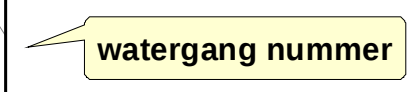
Project:
Onderzoeksfase baggerwerk

Omschrijving:
Overzicht scope te baggeren watergangen, bruggen, duikers, indicatie bereikbaarheid en indicatie verspreidbaarheid

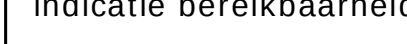
Tekenaar: M. Versteeg	Projectleider: V. van Kekem	Status: D0	Gecontroleerd:
Schaal: 1:1.000	Formaat: A0	Projectnr: 20140045-T002	
Blad: 4-16	Datum: 5-2-2015		



Legenda

 **watergang nummer**

Bereikbaarheid

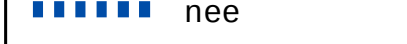
 goed

 matig

 slecht

Verspreidbaarheid

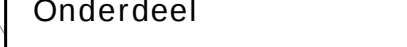
 ja

 nee

 Brug met nummer

 Duiker met nummer

Overig aangetroffen

 Steiger

 Steigerresten

 Asbest beschoeiing

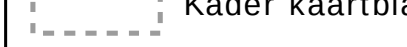
 Scheiding watervlakte

Watergang met nummer

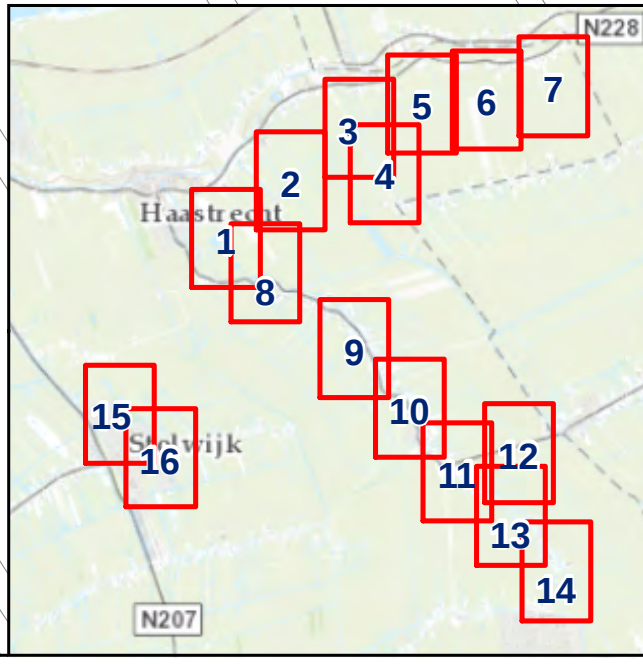
 Watergang

 Gedempt

 Verland

 GBKN lijnen

 Kader kaartbladen



De Aquanoom
werkt aan water

Opdrachtgever:
Gemeente Vlist

Project:
Onderzoeksfase baggerwerk

Onschrijving:
Overzicht scope te baggeren watergangen, bruggen, duikers, indicatie bereikbaarheid en indicatie verspreidbaarheid

Tekenaar:
M. Versteeg

Projectleider:
V. van Kekem

Status:
D0

Schaal:
1:1.000

Formaat:
A0

Projectnr.:
20140045-T002

Takenblad:
5-16

Datum:
5-2-2015

Gecontroleerd:

DE AQUANOOM
werkt aan water
Ondersstraat 6
2718 BR Zoetermeer
Tel: 088 - 055 6122
www.aquanoom.nl



Legenda

watergang nummer

Bereikbaarheid
indicatie bereikbaarheid

goed

matig

slecht

Verspreidbaarheid
indicatie bagger op de kant

ja

nee

B01 Brug met nummer

DU01 Duiker met nummer

Overig aangetroffen
Onderdeel

Steiger

Steigerresten

Asbest beschoeiing

Scheiding watervlakte

Watergang met nummer

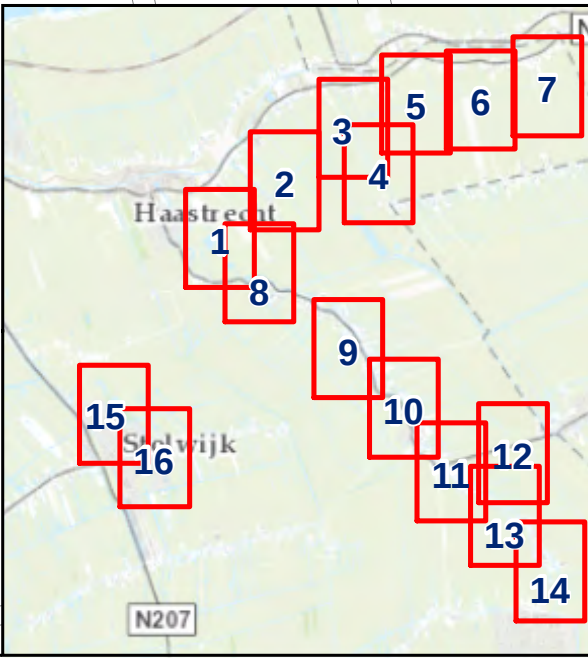
Watergang

Gedempt

Verland

GBKN lijnen

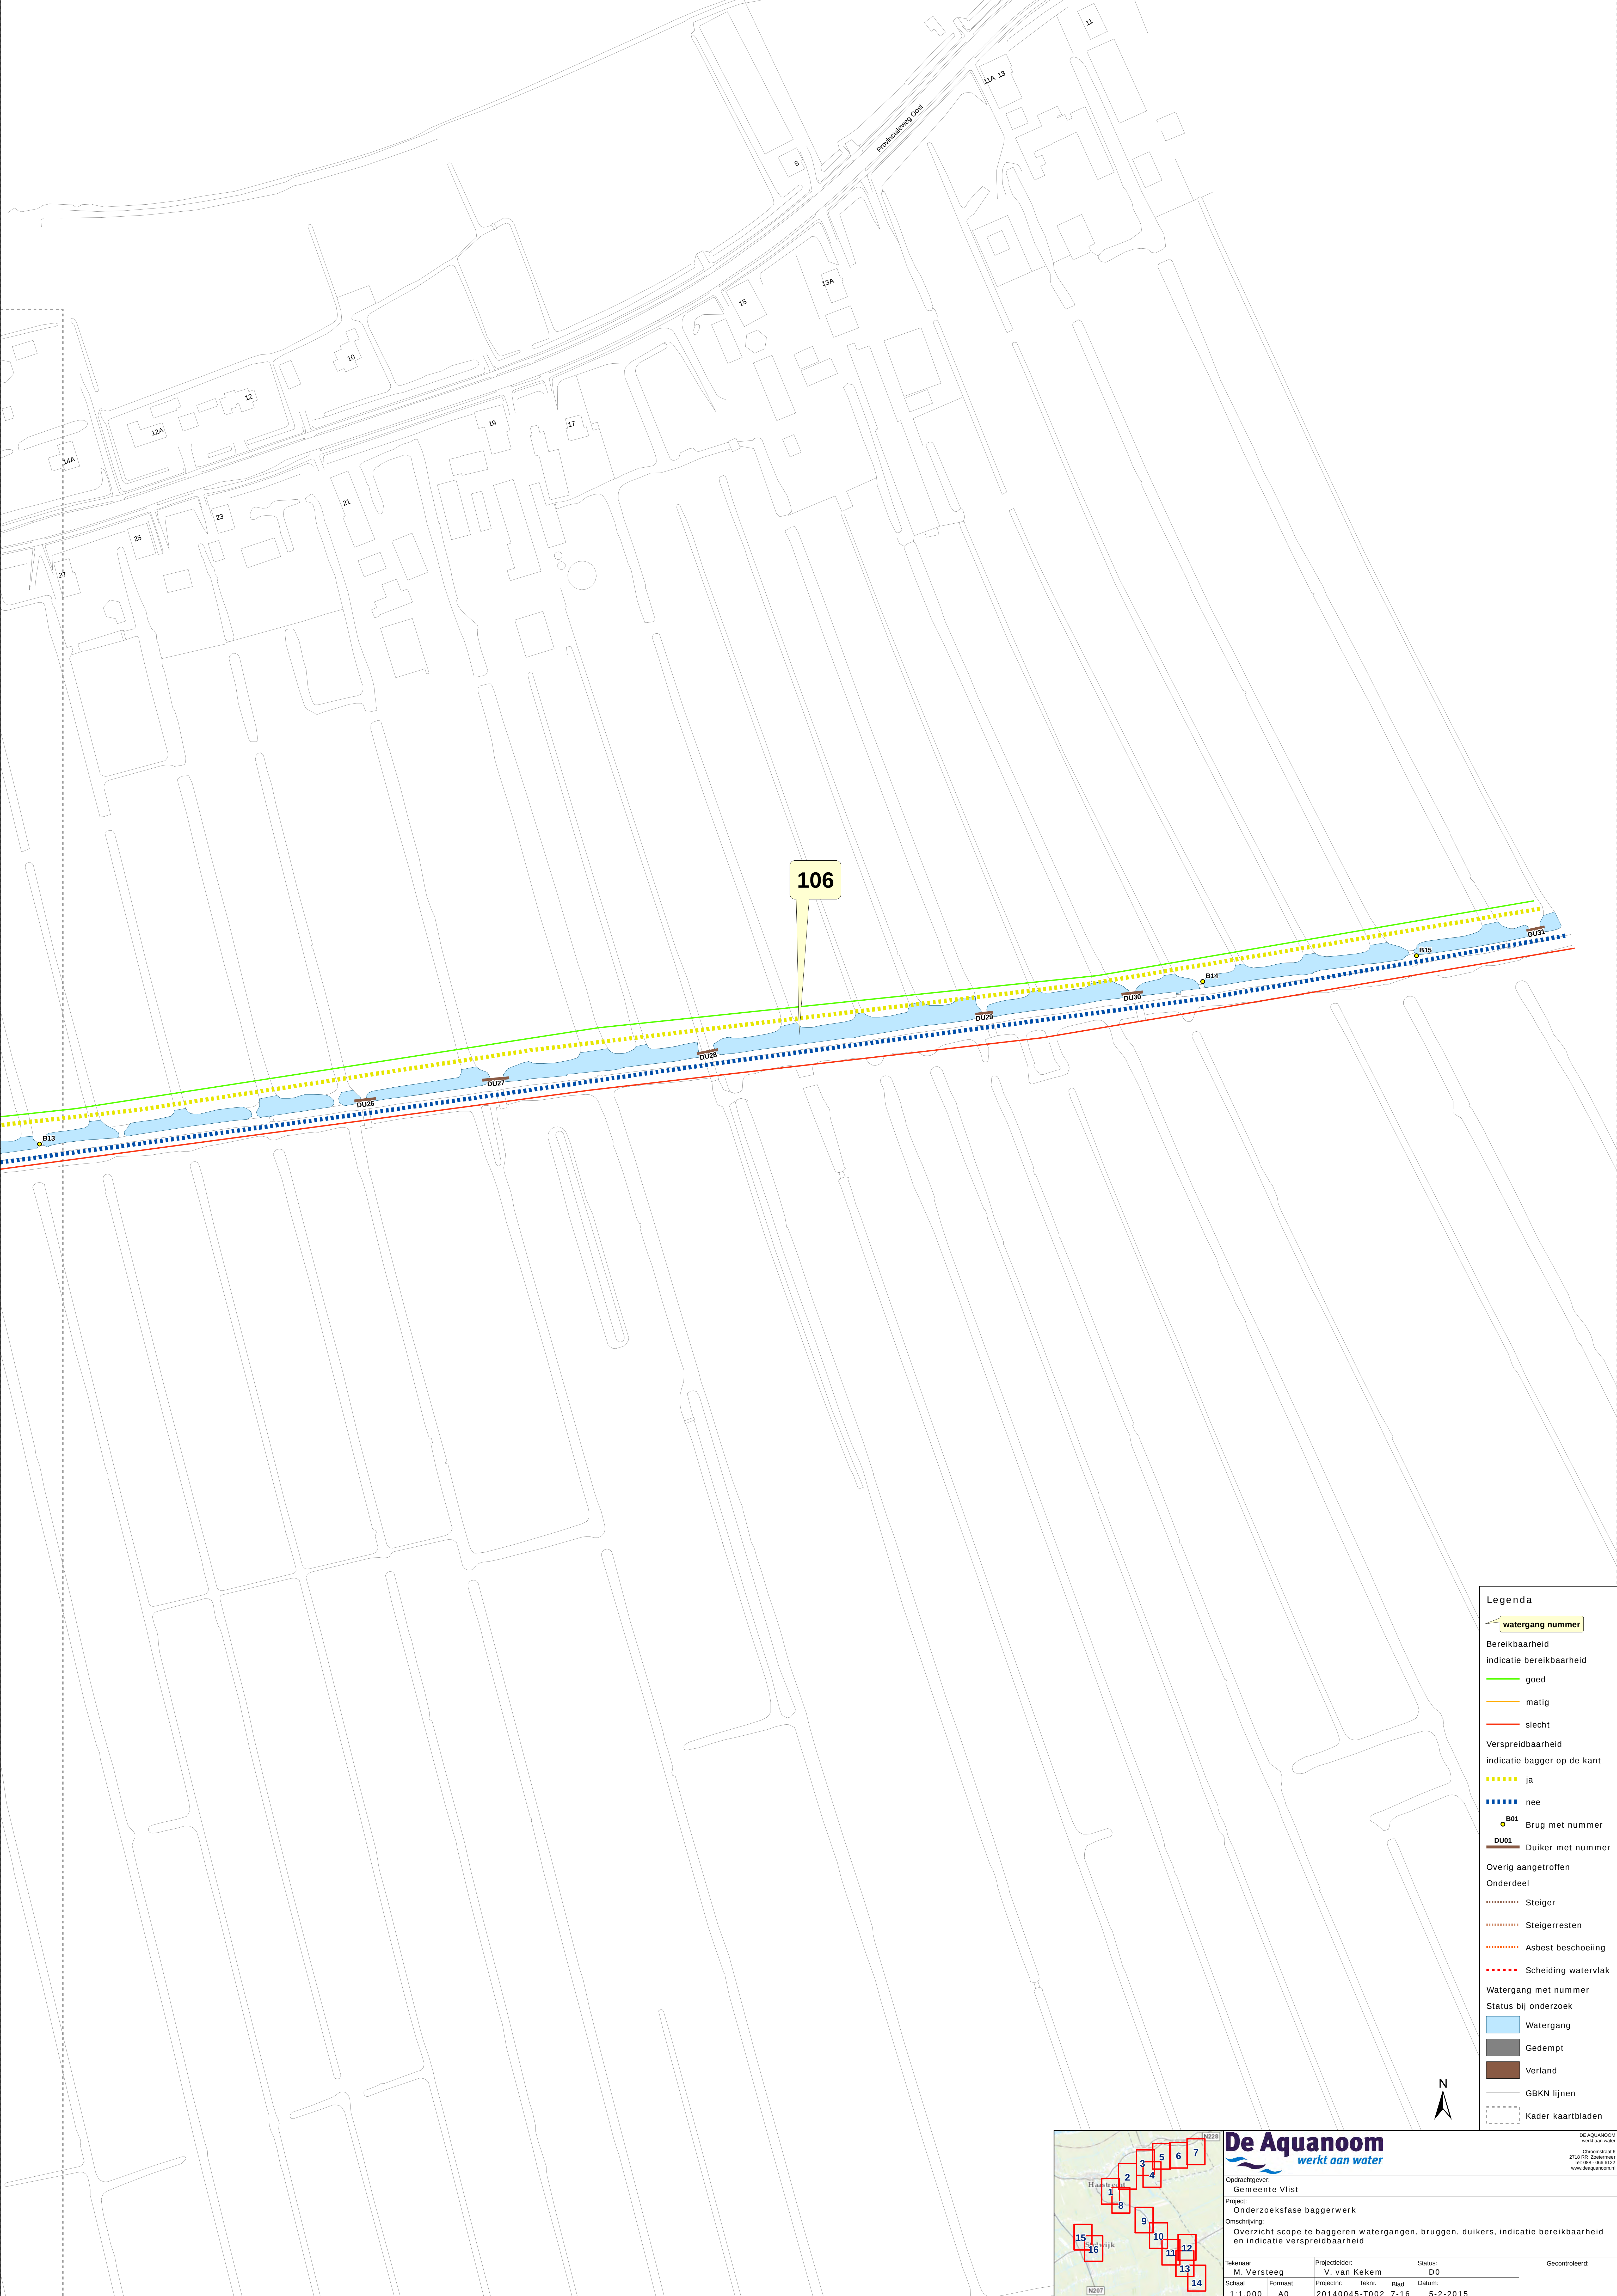
Kader kaartbladen



De Aquanoom
werkt aan water

DE AQUANOOM
werkt aan water
Omschrijving 6
2718 RM Buitenland
Tel. 088 - 055 6122
www.aquanoom.nl

Opdrachtgever: Gemeente Vlist		Project: Onderzoeksfase baggerwerk	
Omschrijving: Overzicht scope te baggeren watergangen, bruggen, duikers, indicatie bereikbaarheid en indicatie verspreidbaarheid			
Tekenaar: M. Versteeg	Projectleider: V. van Kekem	Status: D0	Gecontroleerd:
Schaal: 1:1.000	Formaat: A0	Projectnr.: 20140045-T002	Blad: 6-16
		Datum: 5-2-2015	



watergang nummer

Bereikbaarheid

indicatie bereikbaarheid

goed

matig

slecht

Verspreidbaarheid

indicatie bagger op de kant

ja

nee

B01 Brug met nummer

DU01 Duiker met nummer

Overig aangetroffen

Onderdeel

Steiger

Steigerresten

Asbest beschoeiing

Scheiding watervlakte

Watergang met nummer

Status bij onderzoek

Watergang

Gedempt

Verland

GBKN lijnen

Kader kaartbladen

Legenda

1

2

3

4

5

6

7

8

9

10

11

12

13

14

15

16

17

18

19

20

21

22

23

24

25

26

27

28

29

30

31

32

33

34

35

36

37

38

39

40

41

42

43

44

45

46

47

48

49

50

51

52

53

54

55

56

57

58

59

60

61

62

63

64

65

66

67

68

69

70

71

72

73

74

75

76

77

78

79

80

81

82

83

84

85

86

87

88

89

90

91

92

93

94

95

96

97

98

99

100

101

102

103

104

105

106

107

108

109

110

111

112

113

114

115

116

117

118

119

120

121

122

123

124

125

126

127

128

129

130

131

132

133

134

135

136

137

138

139

140

141

142

143

144

145

146

147

148

149

150

151

152

153

154

155

156

157

158

159

160

161

162

163

164

165

166

167

168

169

170

171

172

173

174

175

176

177

178

179

180

181

182

183

184

185

186

187

188

189

190

191

192

193

194

195

196

197

198

199

200

201

202

203

204

205

206

207

208

209

210

211

212

213

214

215

216

217

218

219

220

221

222

223

224

225

226

227

228

229

230

231

232

233

234

235

236

237

238

239

240

241

242

243

244

245

246

247

248

249

250

251

252

253

254

255

256

257

258

259

260

261

262

263

264

265

266

267

268

269

270

271

272

273

274

275

276

277

278

279

280

281

282

283

284

285

286

287

288

289

290

291

292

293

294

295

296

297

298

299

300

301

302

303

304

305

306

307

308

309

310

311

312

313

314

315

316

317

318

319

320

321

322

323

324

325

326

327

328

329

330

331

332

333

334

335

336

337

338

339

340

341

342

343

344

345

346

347

348

349

350

351

352

353

354

355

356

357

358

359

360

361

362

363

364

365

366

367

368

369

370

371

372

373

374

375

376

377

378

379

380

381

382

383

384

385

386

387

388

389

390

391

392

393

394

395

396

397

398

399

400

401

402

403

404

405

406

407

408

409

410

411

412

413

414

415

416

417

418

419

420

421

422

423

424

425

426

427

428

429

430

431

432

433

434

435

436

437

438

439

440

441

442

443

444

445

446

447

448

449

450

451

452

453

454

455

456

457

458

459

460

461

462

463

464

465

466

467

468

469

470

471

472

473

474

475

476

477

478

479

480

481

482

483

484

485

486

487

488

489

490

491

492

493

494

495

496

497

498

499

500

501

502

503

504

505

506

507

508

509

510

511

512

513

514

515

516

517

518

519

520

521

522

523

524

525

526

527

528

529

530

531

532

533

534

535

536

537

538

539

540

541

542

543

544

545

546

547

548

549

550

551

552

553

554

555

556

557

558

559

560

561

562

563

564

565

566

567

568

569

570

571

572

573

574

575

576

577

578

579

580

581

582

583

584

585

586

587

588

589

590

591

592

593

594

595

596

597

598

599

600

601

602

603

604

605

606

607

608

609

610

611

612

613

614

615

616

617

618

619

620

621

622

623

624

625

626

627

628

629

630

631

632

633

634

635

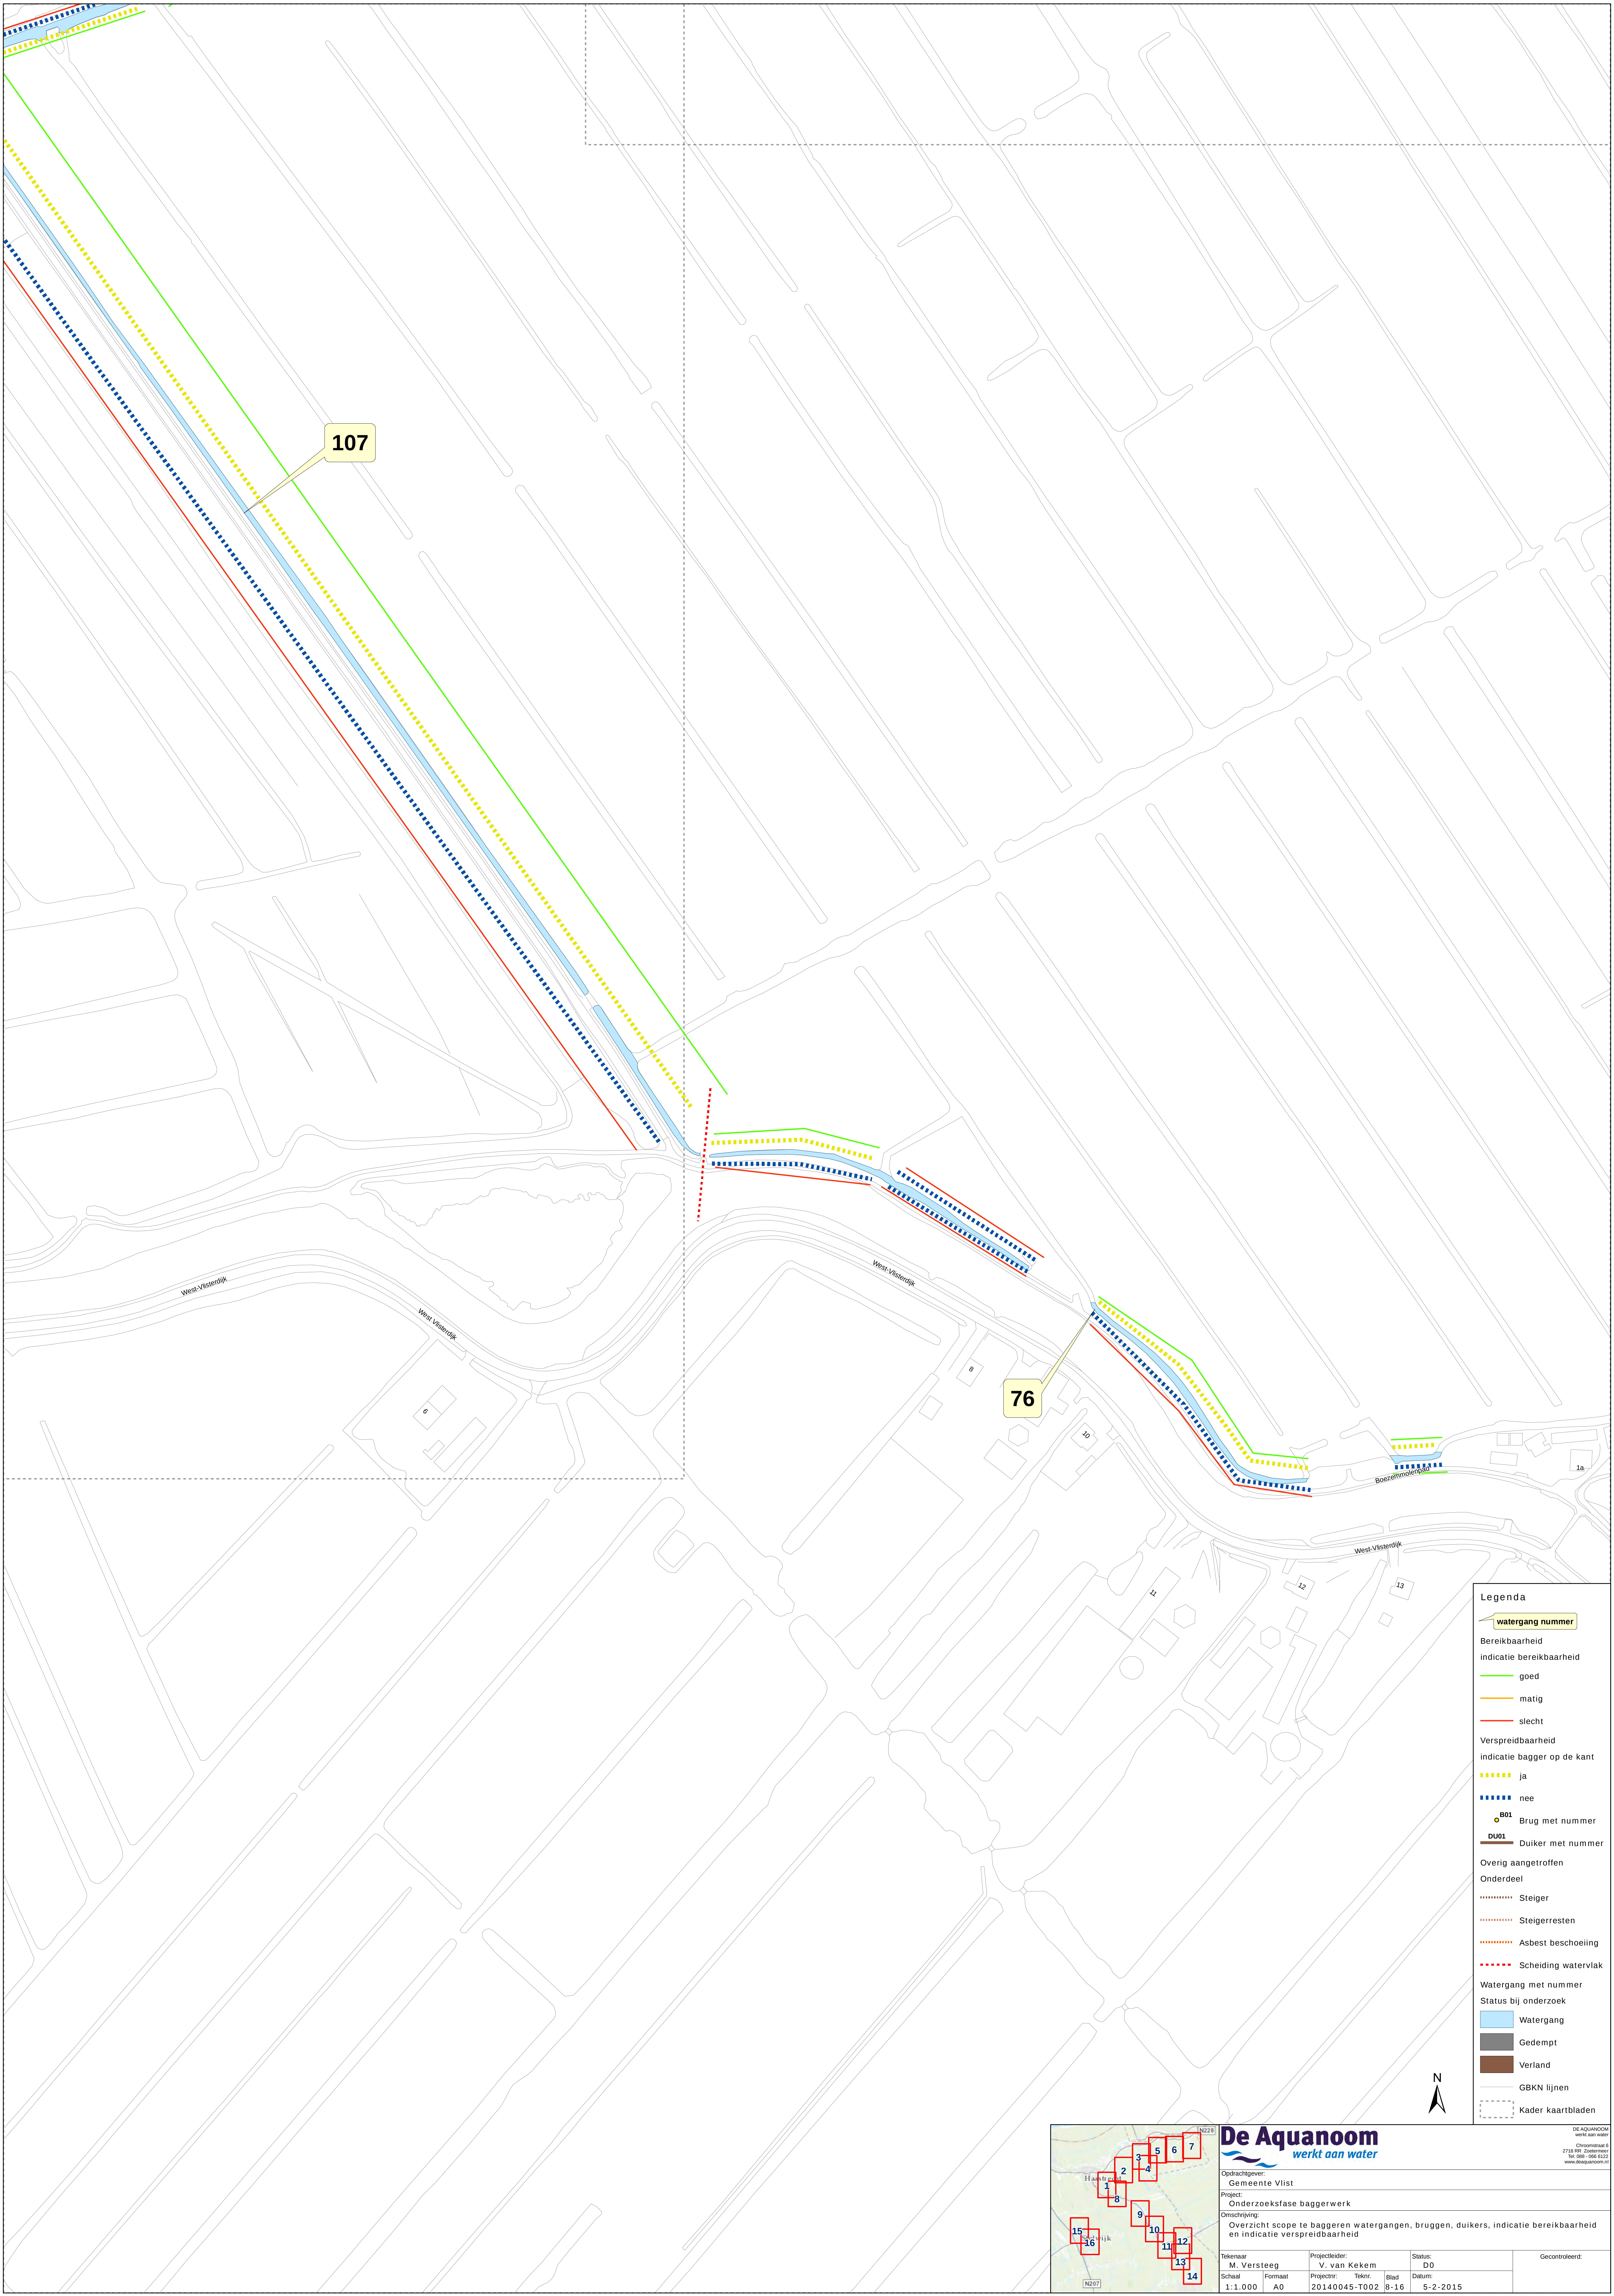
636

637

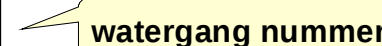
638

639

6



Legenda

**watergang nummer**

Bereikbaarheid
indicatie bereikbaarheid

goed

matig

slecht

Verspreidbaarheid
indicatie bagger op de kant

ja

nee

B01

Brug met nummer

DU01

Duiker met nummer

Overig aangetroffen
Onderdeel

Steiger

Steigerresten

Asbest beschoeiing

Scheiding watervlakte

Watergang met nummer

Status bij onderzoek

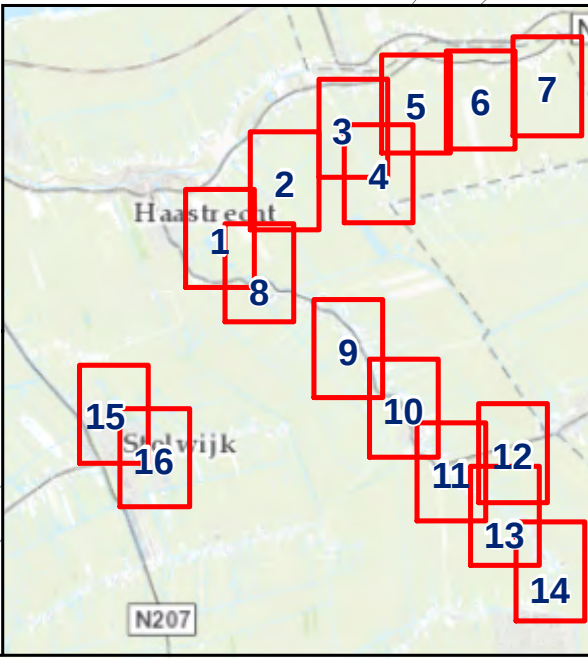
Watergang

Gedempt

Verland

GBKN lijnen

Kader kaartbladen



1

2

3

4

5

6

7

8

9

10

11

12

13

14

15

16

De Aquanoom

werkt aan water

Ondrachtinggever:
Gemeente Vlist

Project:
Onderzoeksfase baggerwerk

Omschrijving:
Overzicht scope te baggeren watergangen, bruggen, duikers, indicatie bereikbaarheid en indicatie verspreidbaarheid

Tekenaar:
M. Versteeg

Schaal:
1:1.000

Projectleider:
V. van Kekem

Formaat:
A0

Tekent:
20140045-T002

Blad:
8-16

Status:
D0

Datum:
5-2-2015

Gecontroleerd:

DE AQUANOOM

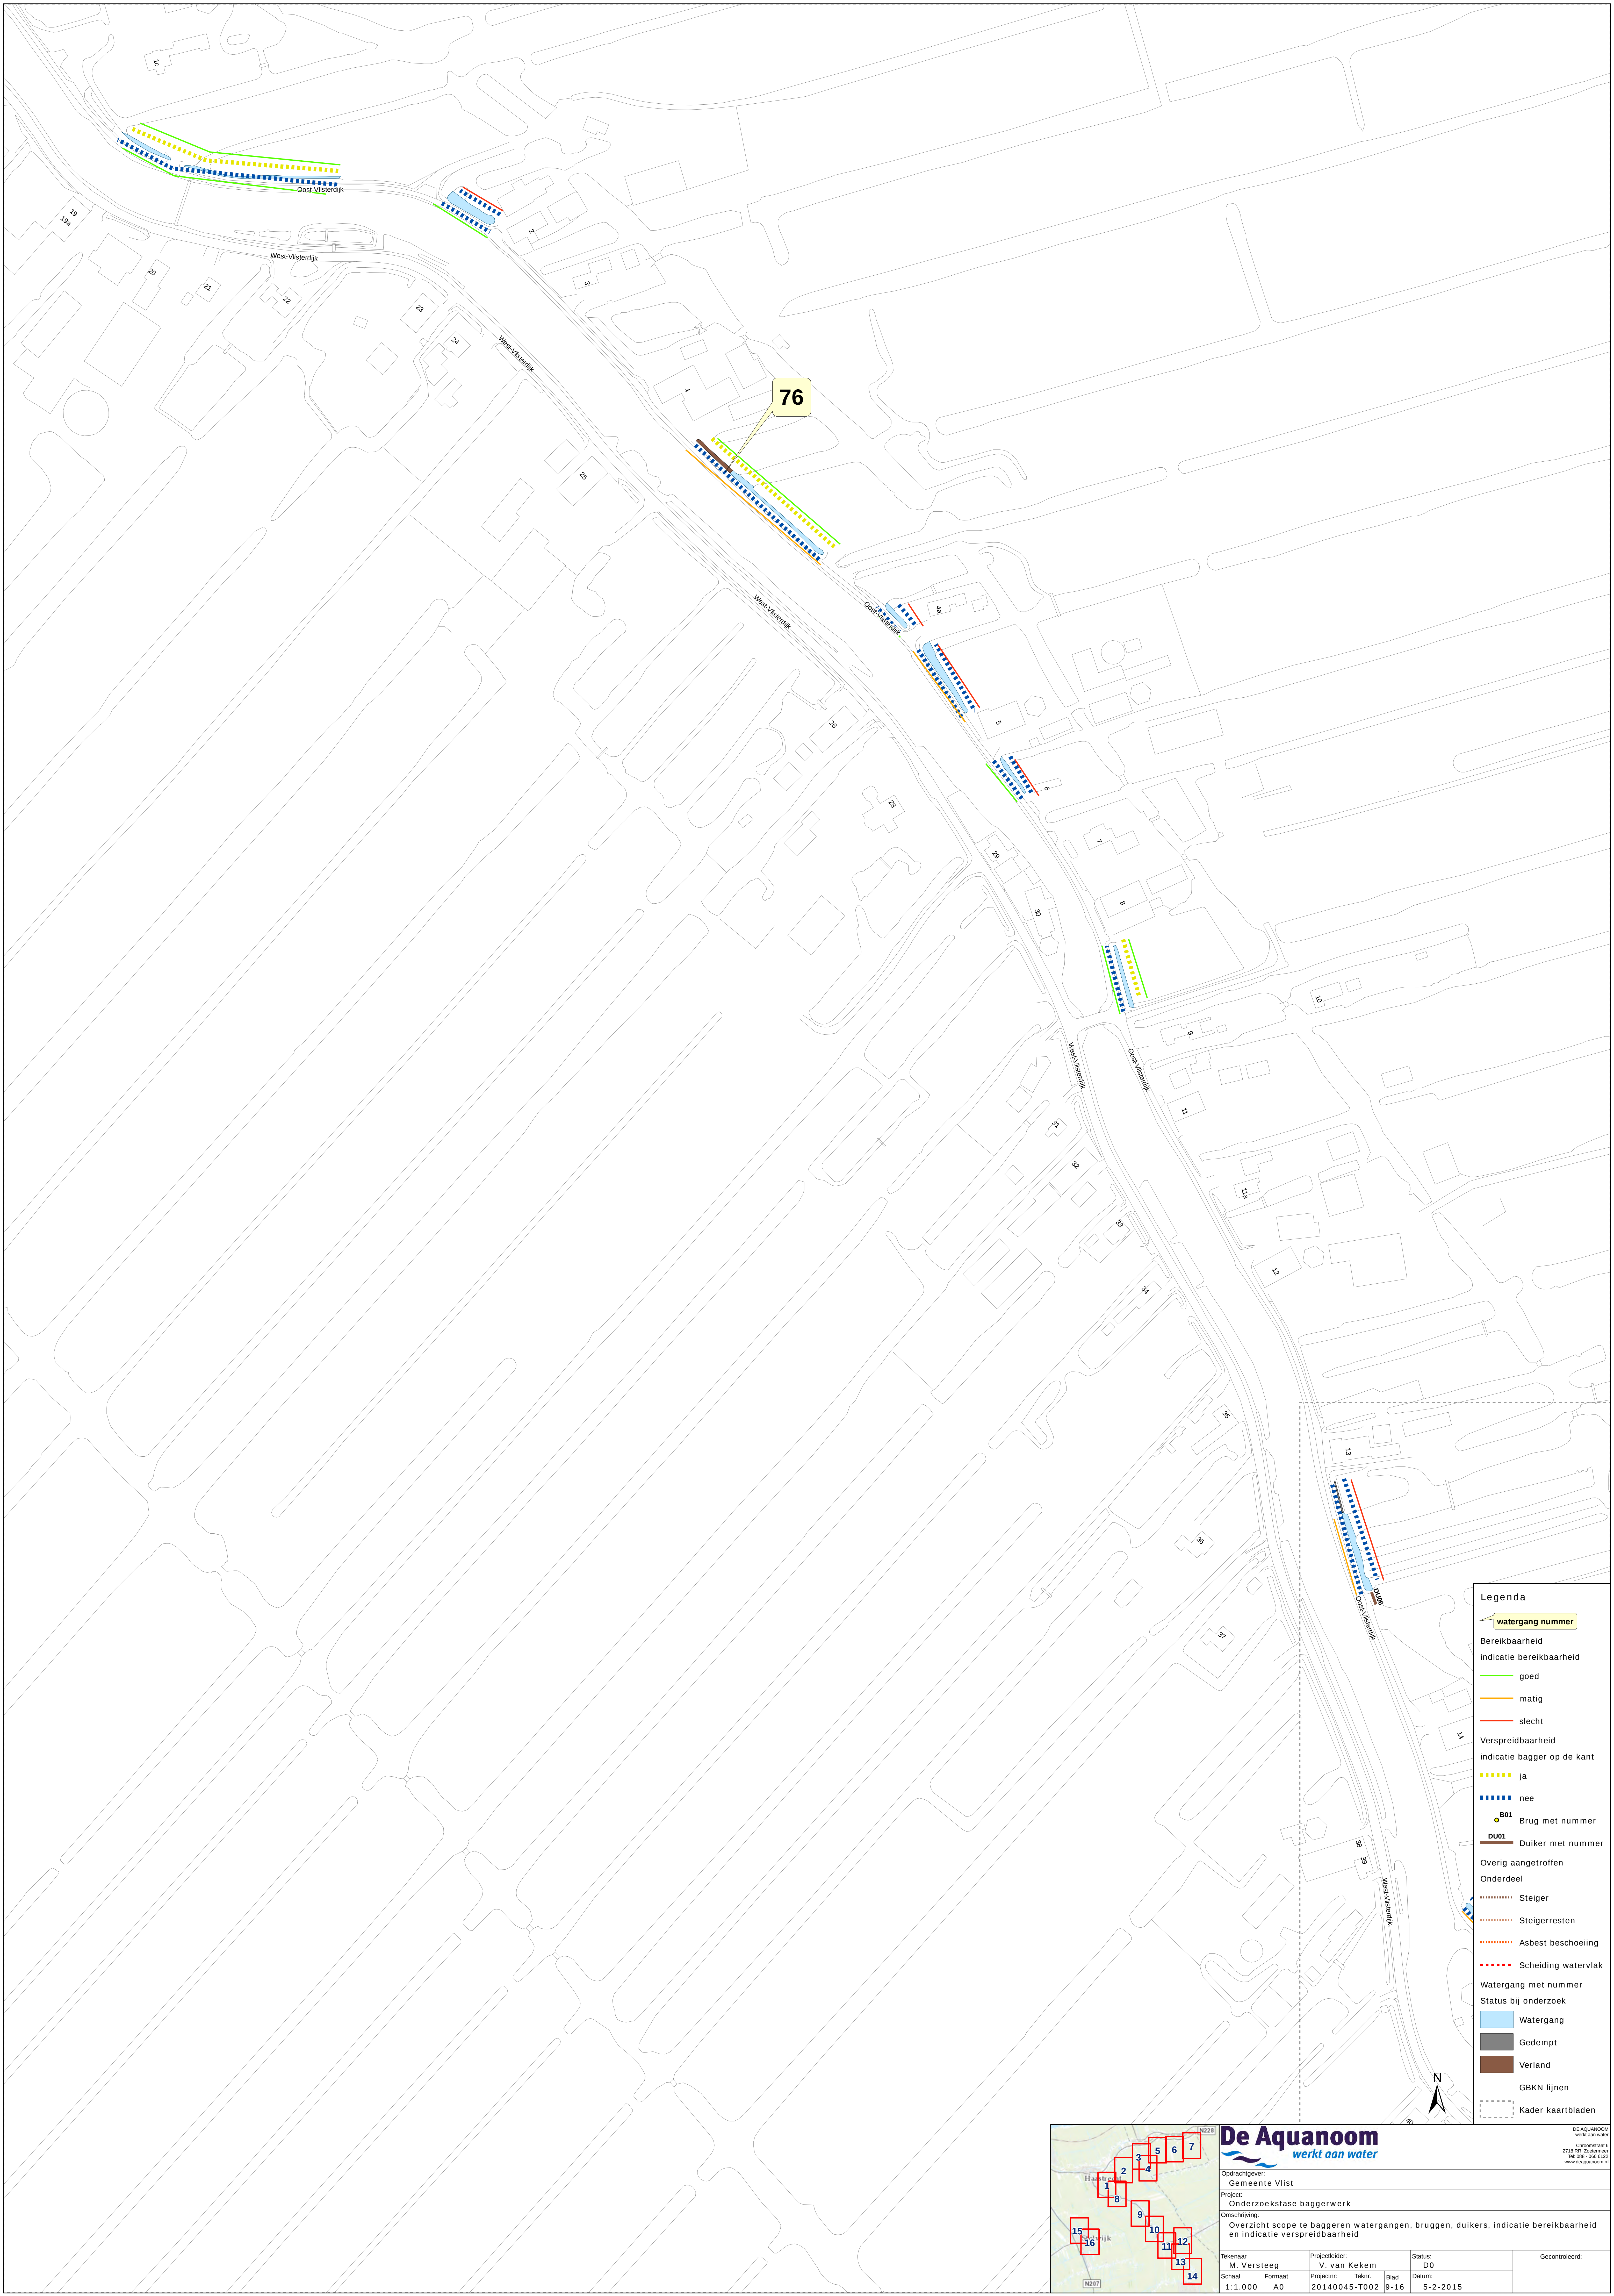
werkt aan water

Chromstraat 6

2718 RM Zoetermeer

Tel: 081 - 055 6122

www.aquanoom.nl



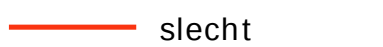
Legenda

 **watergang nummer**

Bereikbaarheid
indicatie bereikbaarheid

 goed

 matig

 slecht

Verspreidbaarheid
indicatie bagger op de kant

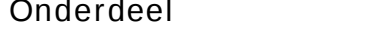
 ja

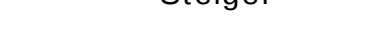
 nee

 B01 Brug met nummer

 DU01 Duiker met nummer

Overig aangetroffen
Onderdeel

 Steiger

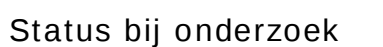
 Steigerresten

 Asbest beschoeiing

 Scheiding watervlak

Watergang met nummer

Status bij onderzoek

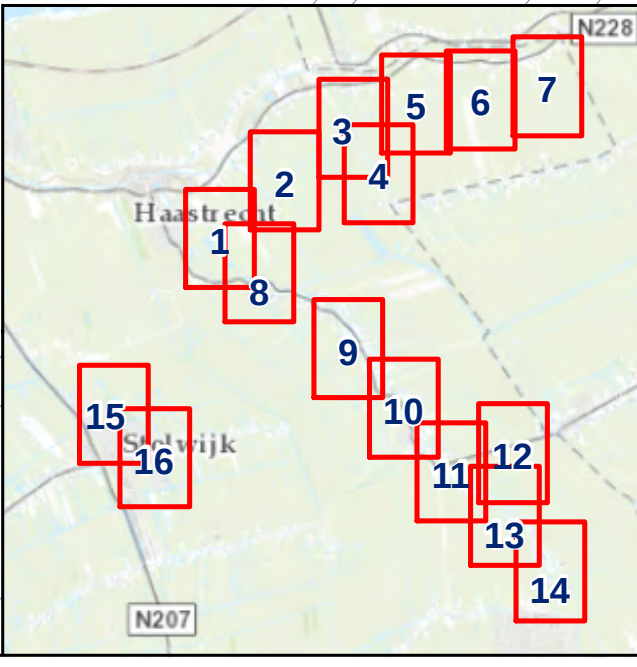
 Watergang

 Gedempt

 Verland

 GBKN lijnen

 Kader kaartbladen



De Aquanoom
werkt aan water

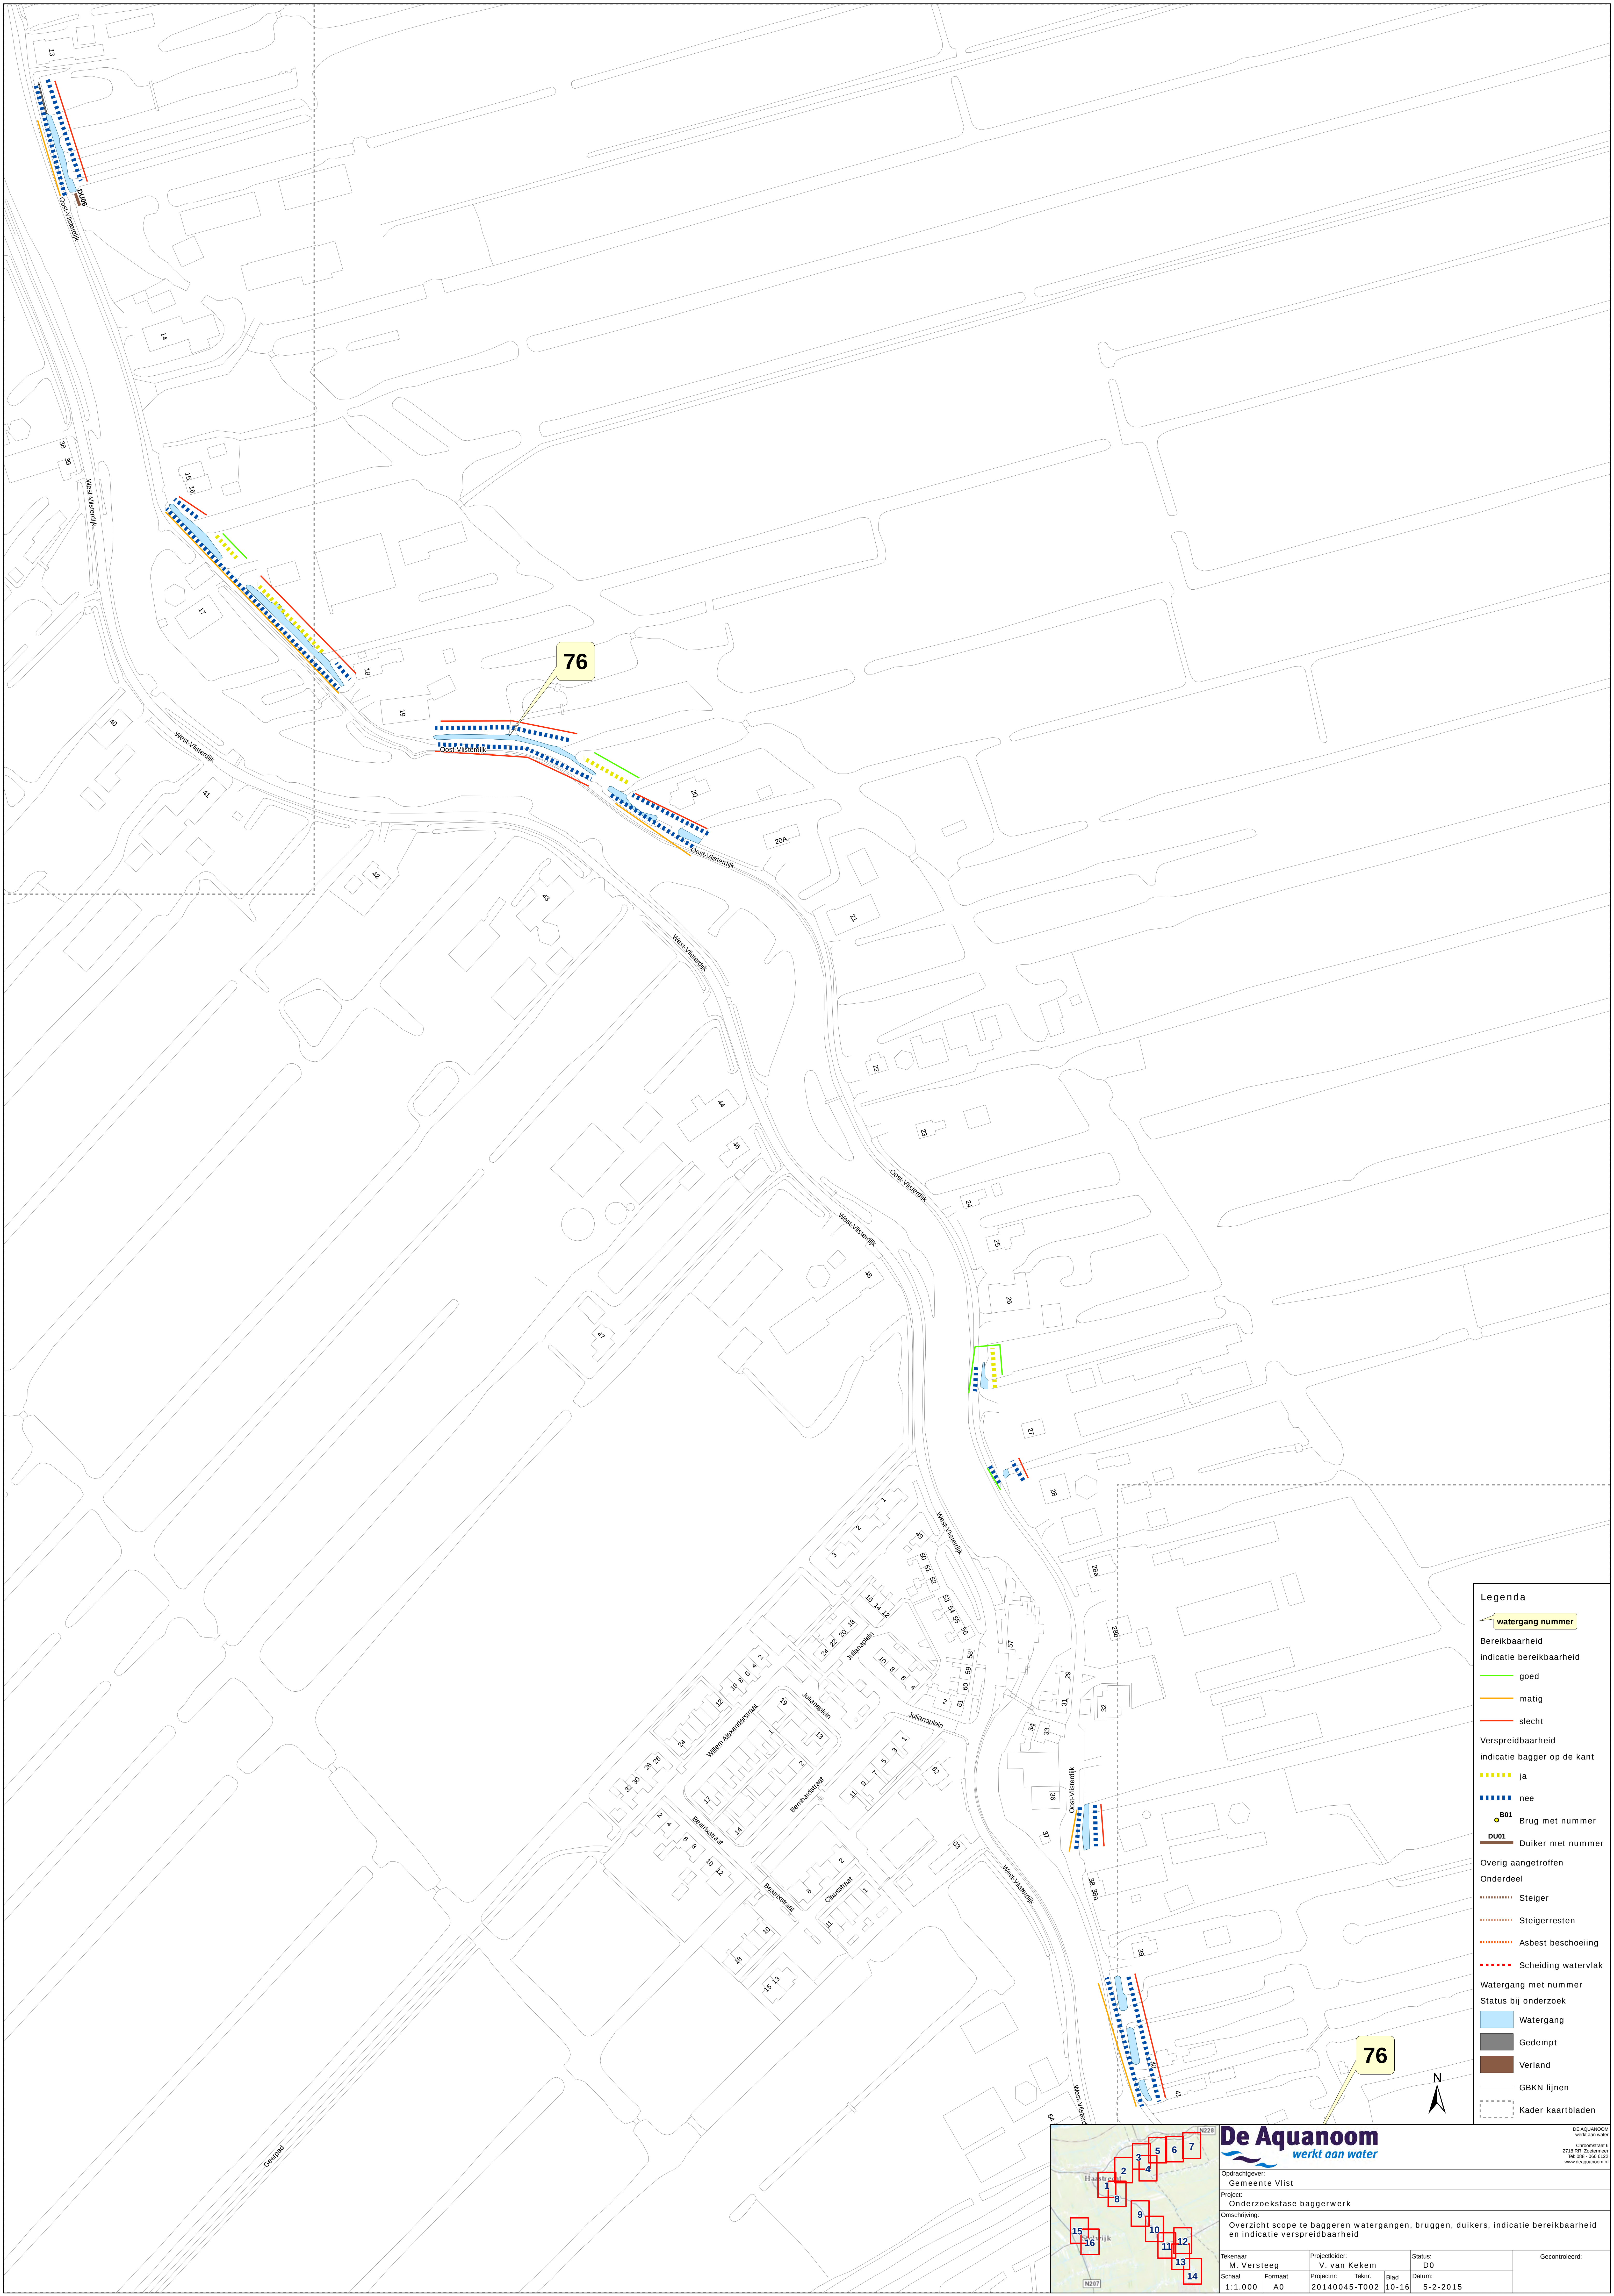
DE AQUANOOM
werkt aan water
Ondersluiting 6
2718 BR Breda
Tel: 088 - 055 6122
www.aquanoom.nl

Opdrachtgever:
Gemeente Vlist

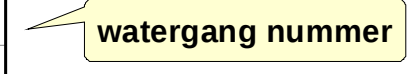
Project:
Onderzoeksfase baggerwerk

Omschrijving:
Overzicht scope te baggeren watergangen, bruggen, duikers, indicatie bereikbaarheid en indicatie verspreidbaarheid

 
Tekenaar: M. Versteeg	Projectleider: V. van Kekem	Status: D0	Gecontroleerd:
Schaal: 1:1.000	Formaat: A0	Blad: 9-16	



Legenda

 **watergang nummer**

Bereikbaarheid
indicatie bereikbaarheid

 goed

 matig

 slecht

Verspreidbaarheid
indicatie bagger op de kant

 ja

 nee

 B01 Brug met nummer

 DU01 Duiker met nummer

Overig aangetroffen
Onderdeel

 
 Steiger

 
 Steigerresten

 Asbest beschoeiing

 Scheiding watervlakte

Status bij onderzoek

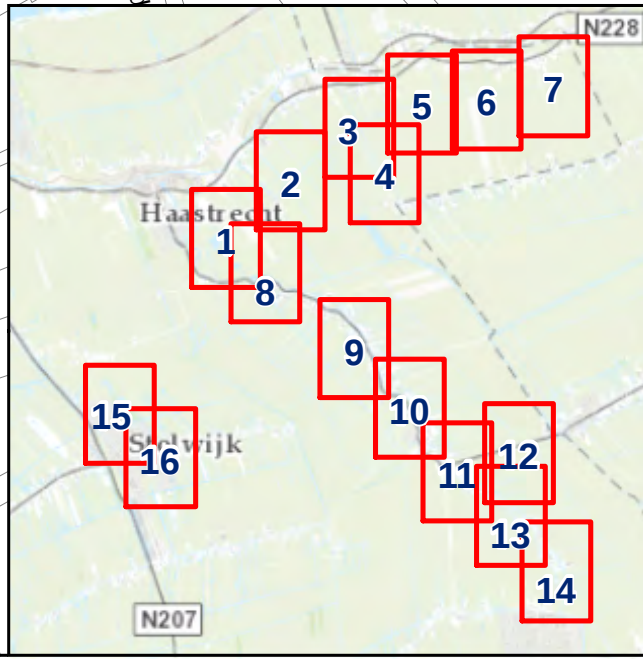
 Watergang

 Gedempt

 Verland

 GBKN lijnen

 Kader kaartbladen



De Aquanoom
werkt aan water

Opdrachtgever:
Gemeente Vlist

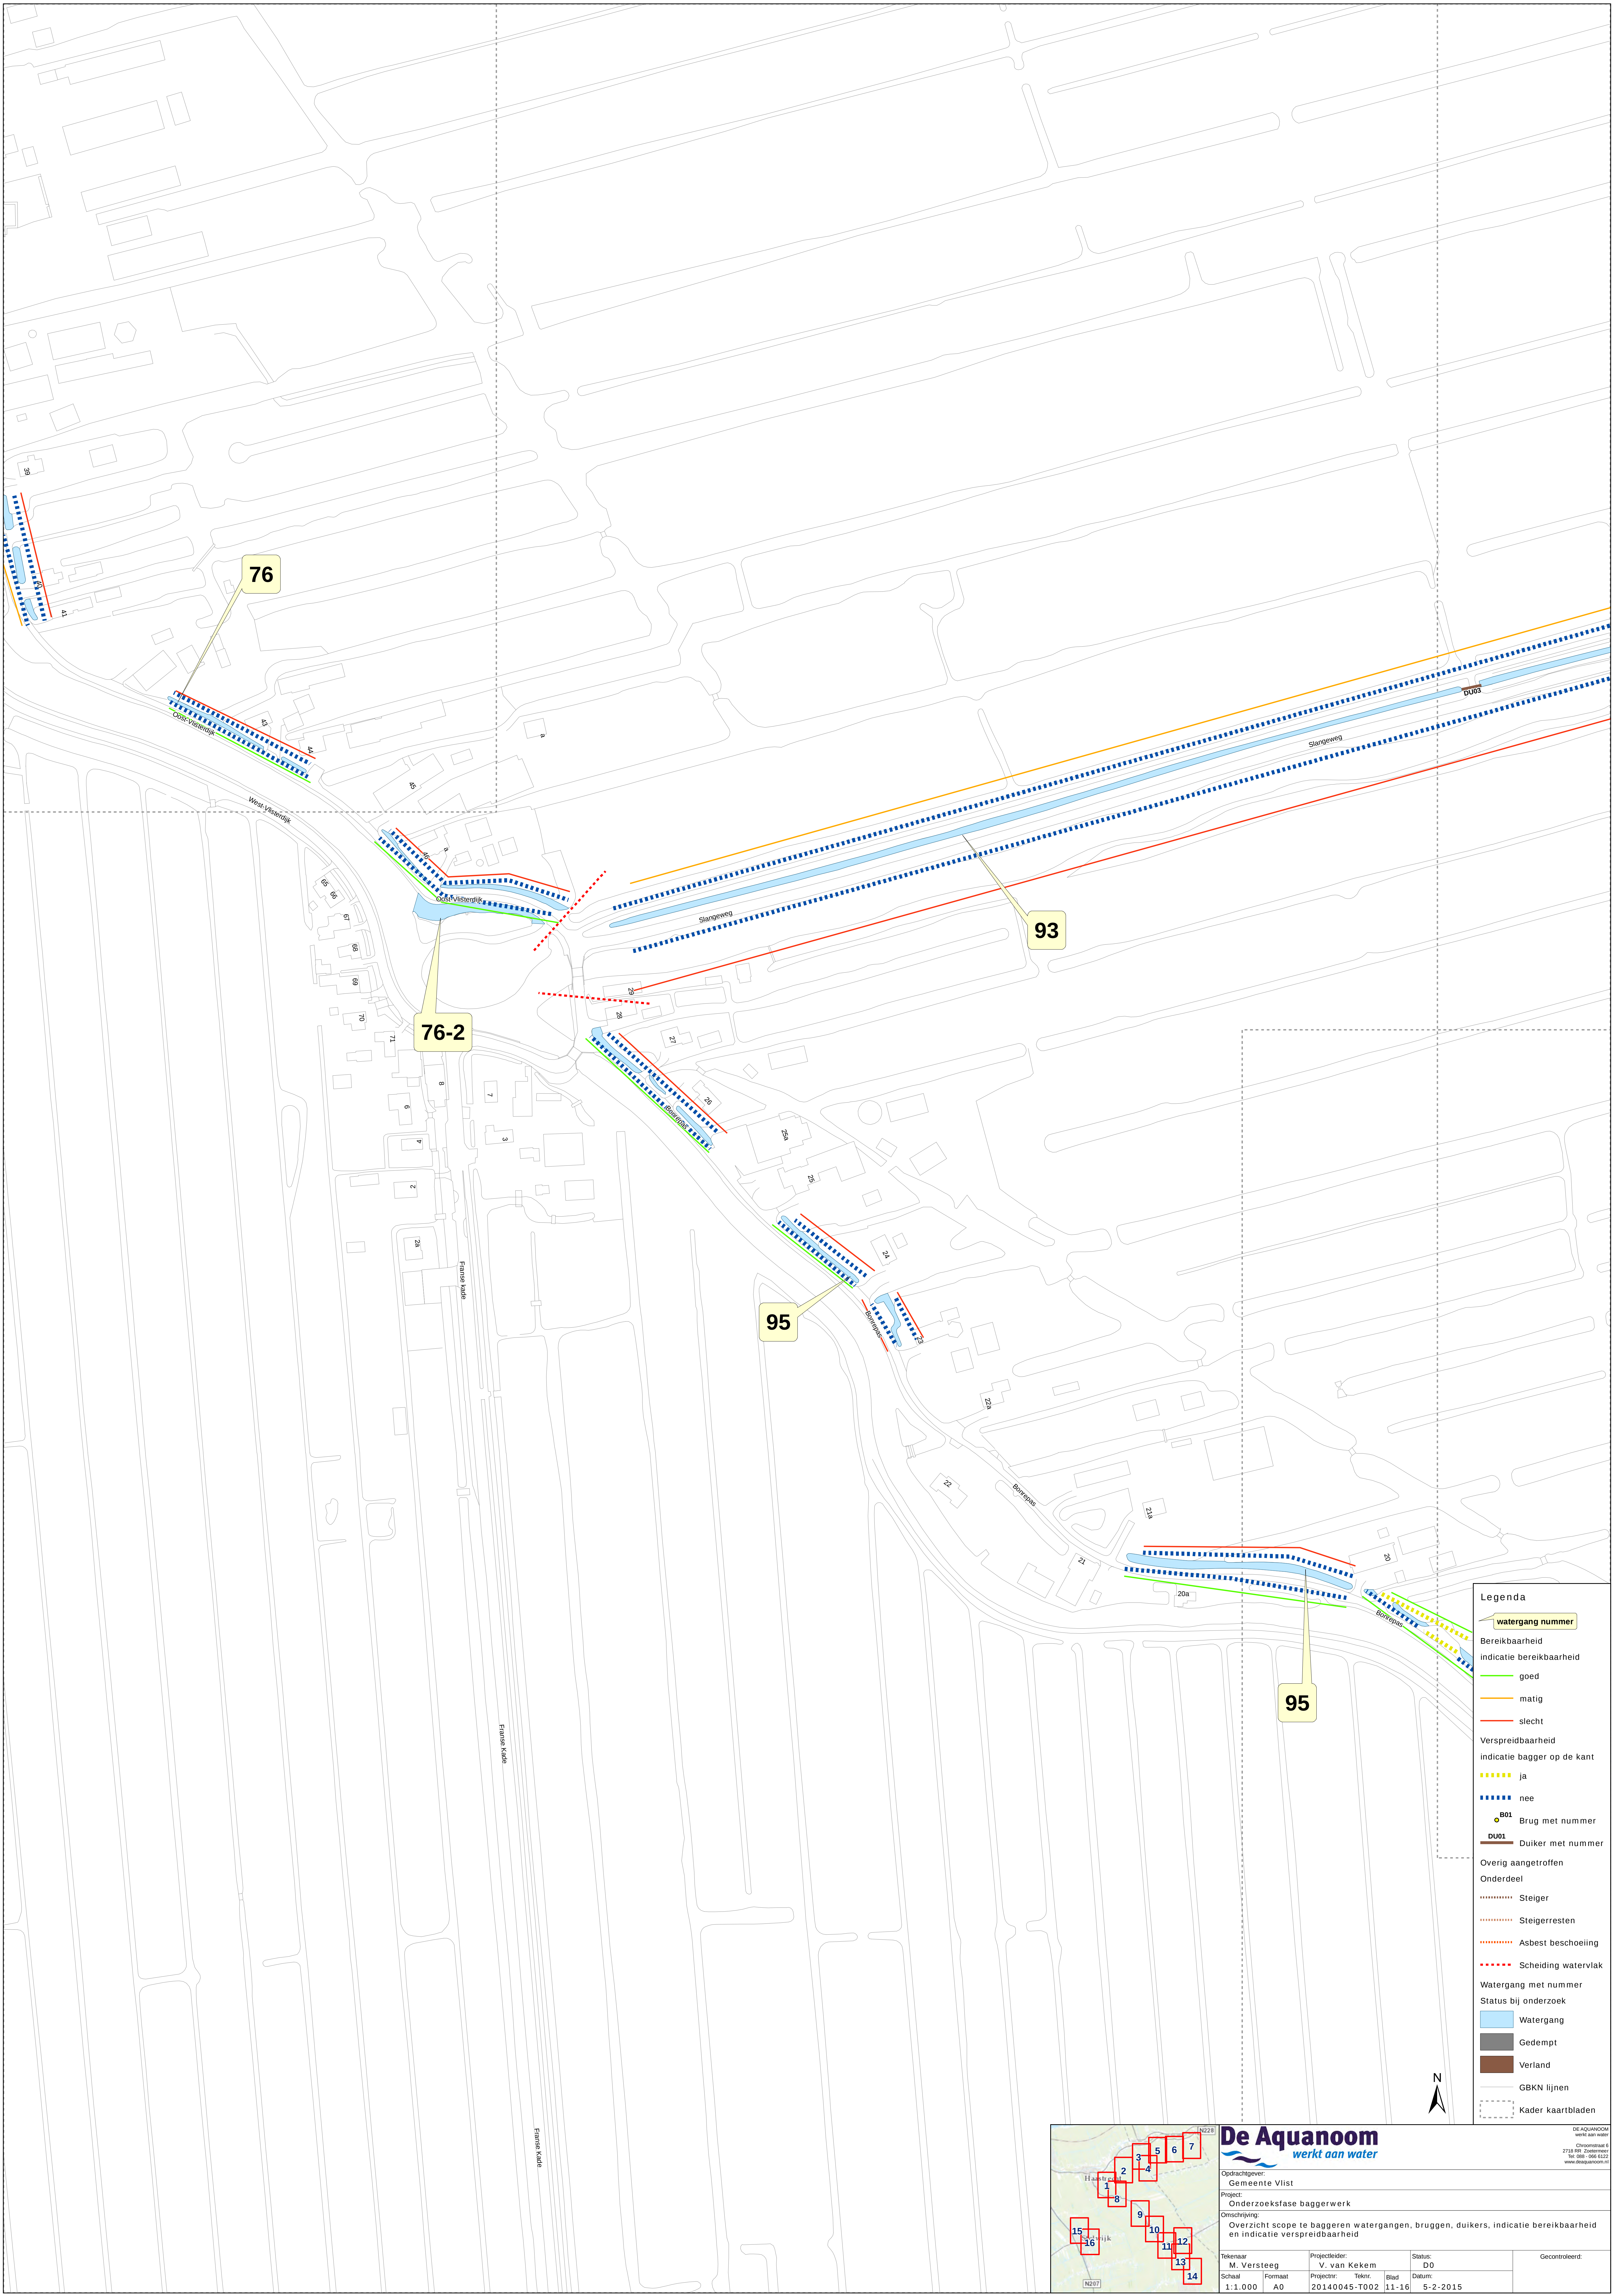
Project:
Onderzoeksfase baggerwerk

Omschrijving:
Overzicht scope te baggeren watergangen, bruggen, duikers, indicatie bereikbaarheid en indicatie verspreidbaarheid

Tekenaar: M. Versteeg	Projectleider: V. van Kekem	Status: D0	Gecontroleerd:
Schaal: 1:1.000	Formaat: A0	Projectnr.: 20140045-T002	

Blad: 10-16	Datum: 5-2-2015
-----------------------	---------------------------

DE AQUANOOM
werkt aan water
Ondersprekingspunt
2718 RM, Buitenpost
Tel: 088 - 065 6122
www.deaquanoom.nl



Legenda

watergang nummer

Bereikbaarheid

indicatie bereikbaarheid

goed

matig

slecht

Verspreidbaarheid

indicatie bagger op de kant

ja

nee

B01 Brug met nummer

DU01 Duiker met nummer

Overig aangetroffen

Onderdeel

Steiger

Steigerresten

Asbest beschoeiing

Scheiding watervlakte

Watergang met nummer

Status bij onderzoek

Watergang

Gedempt

Verland

GBKN lijnen

Kader kaartbladen

De Aquanoom
werkt aan water

Opdrachtgever:
Gemeente Vlist

Project:
Onderzoeksfase baggerwerk

Onschrijving:
Overzicht scope te baggeren watergangen, bruggen, duikers, indicatie bereikbaarheid en indicatie verspreidbaarheid

Tekenaar
M. Versteeg

Projectleider:
V. van Kekem

Status:
D0

Gecontroleerd:

Schaal
1:1.000

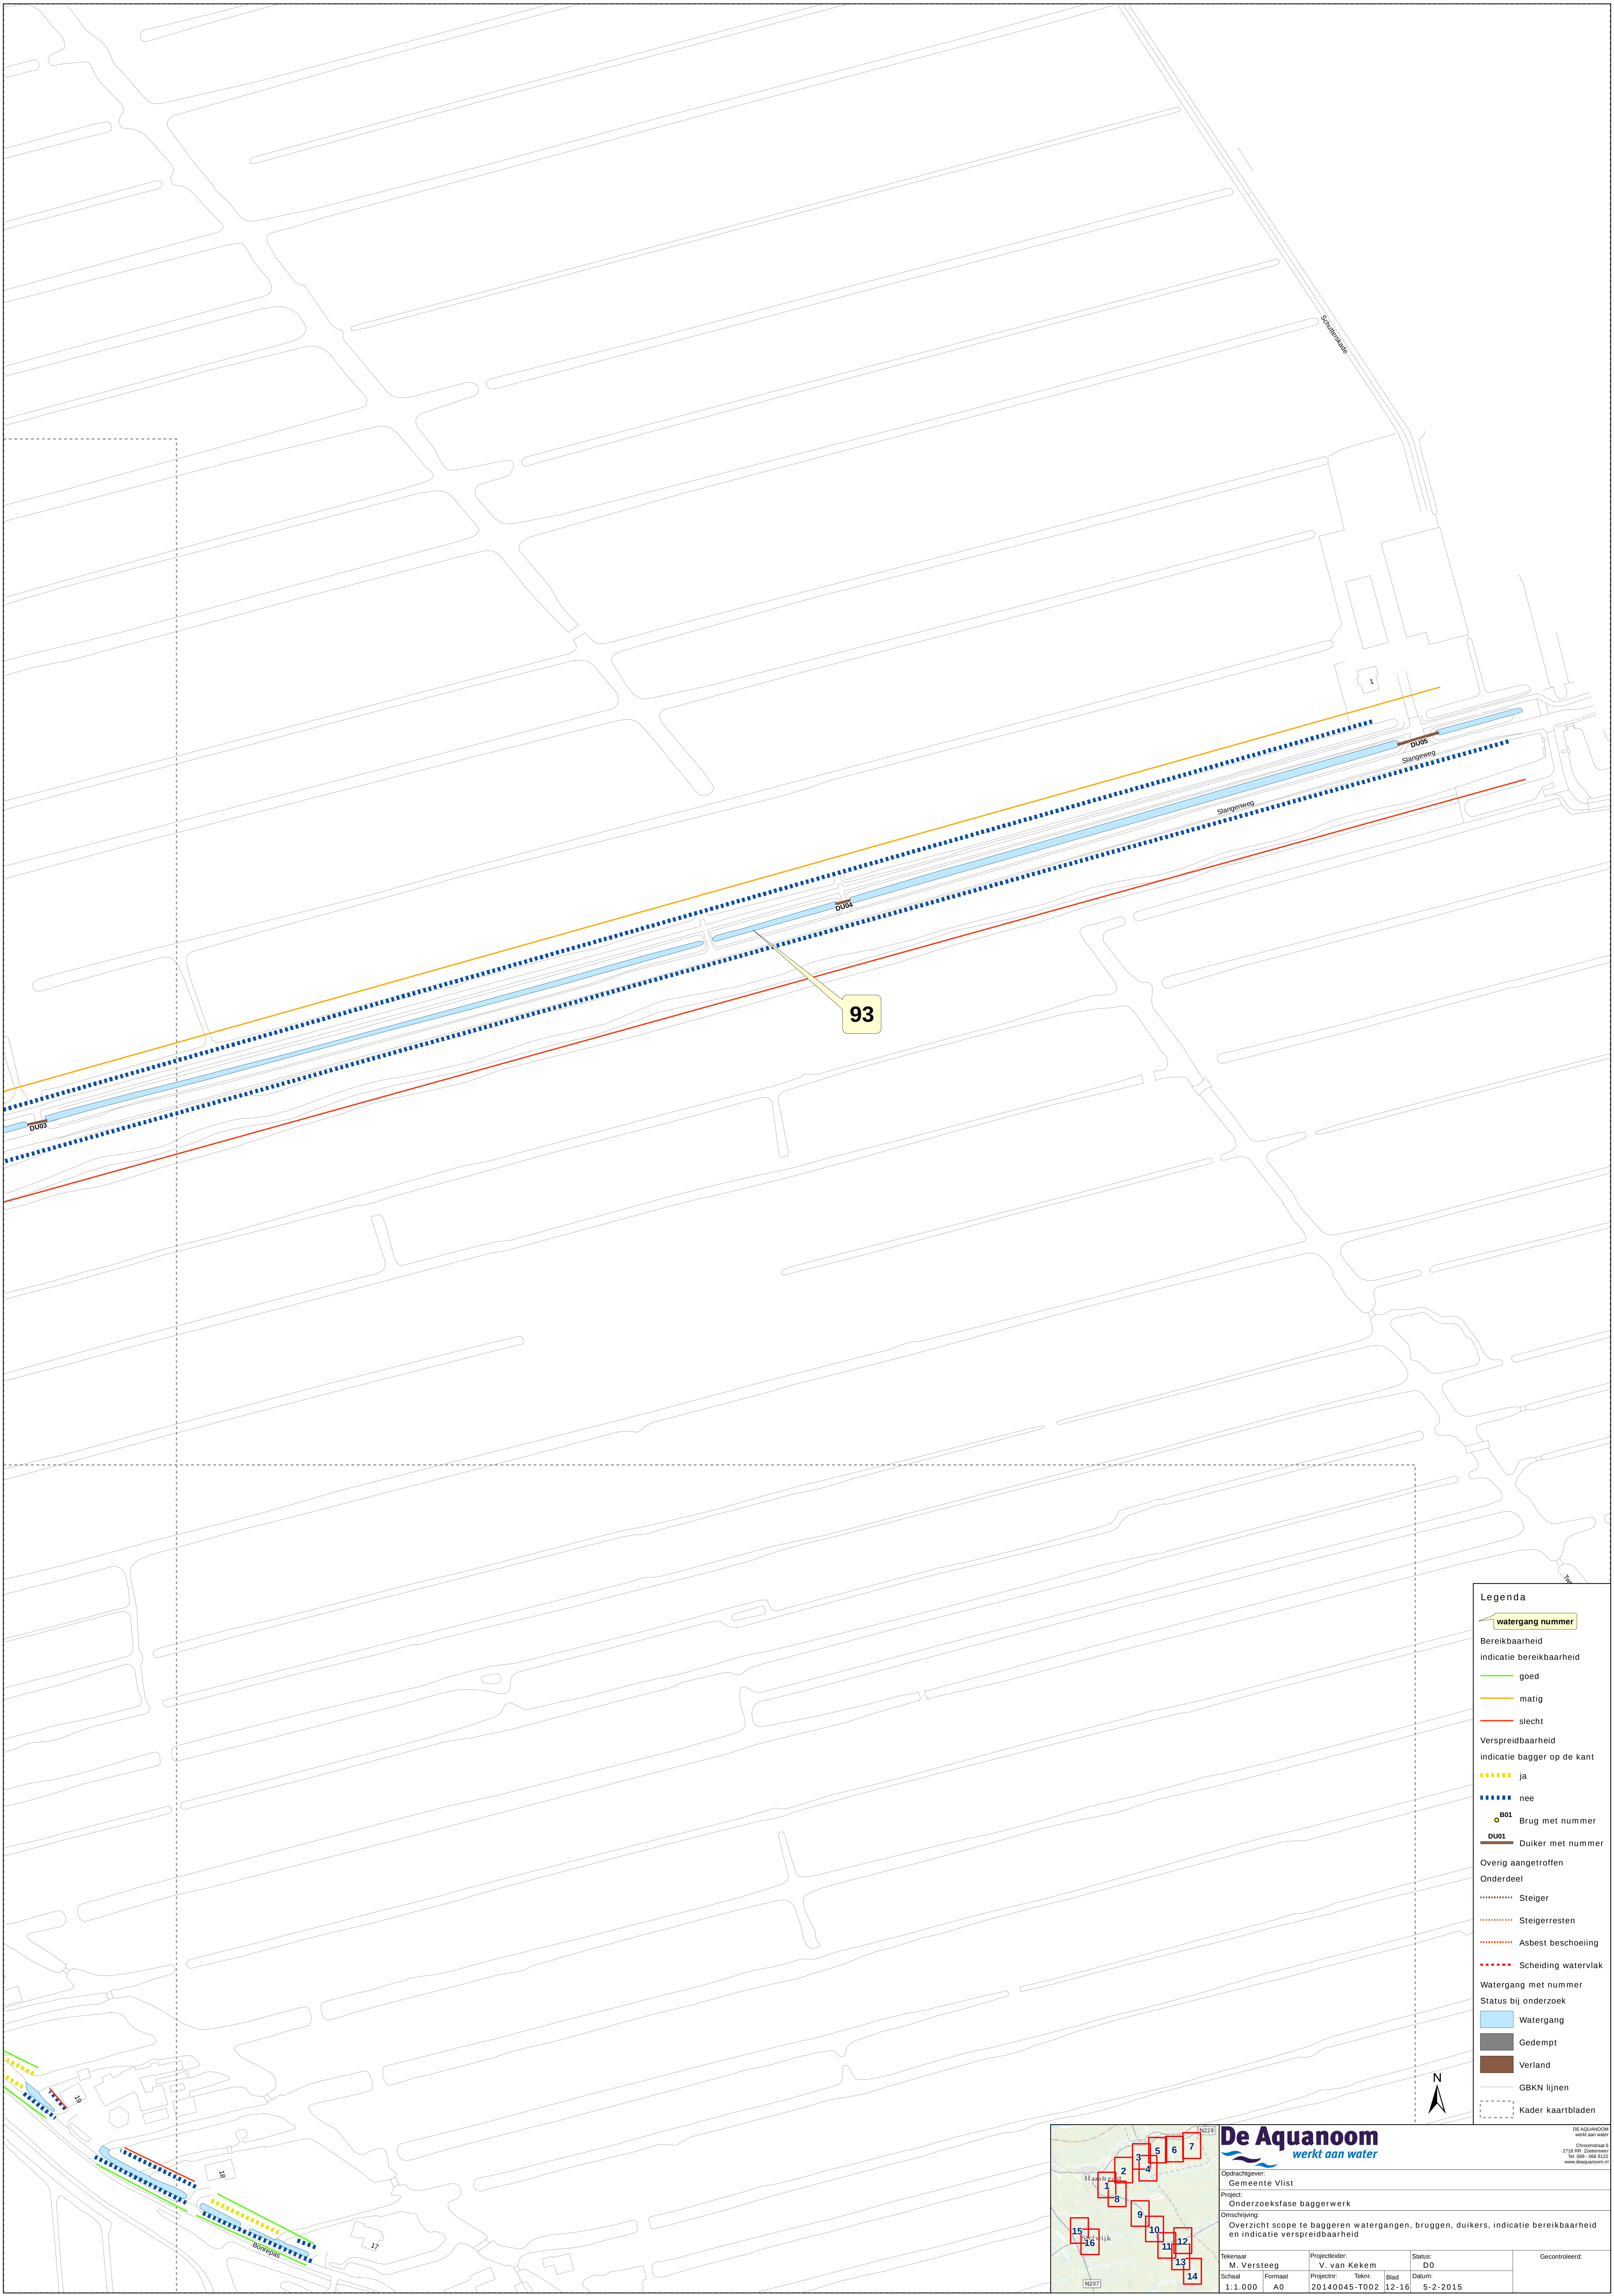
Formaat
A0

Projectnr:
20140045-T002

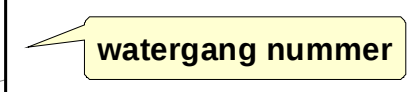
Taken
Blad
11-16

Datum
5-2-2015

DE AQUANOOM
werkt aan water
Ondersluiting 6
2718 800
Tel. 088 - 055 6122
www.aquanoom.nl



Legenda

 **watergang nummer**

Bereikbaarheid
indicatie bereikbaarheid

 goed

 matig

 slecht

Verspreidbaarheid
indicatie bagger op de kant

 ja

 nee

 B01 Brug met nummer

 DU01 Duiker met nummer

Overig aangetroffen
Onderdeel

 Steiger

 Steigerresten

 Asbest beschoeiing

 Scheiding watervlakte

Status bij onderzoek

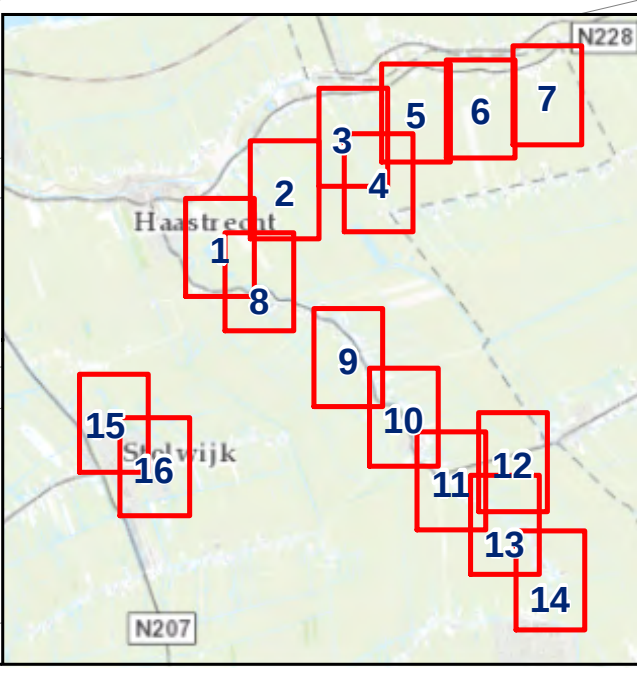
 Watergang

 Gedempt

 Verland

 GBKN lijnen

 Kader kaartbladen



De Aquanoom
werkt aan water

DE AQUANOOM
werkt aan water
Ondersprekingsstraat 6
2718 RM Zoetermeer
Tel: 088 - 055 6122
www.deaquanoom.nl

Opdrachtgever:
Gemeente Vlist

Project:
Onderzoeksfase baggerwerk

Omschrijving:
Overzicht scope te baggeren watergangen, bruggen, duikers, indicatie bereikbaarheid en indicatie verspreidbaarheid

Tekenaar:
M. Versteeg

Projectleider:
V. van Kekem

Status:
D0

Schaal:
1:1.000

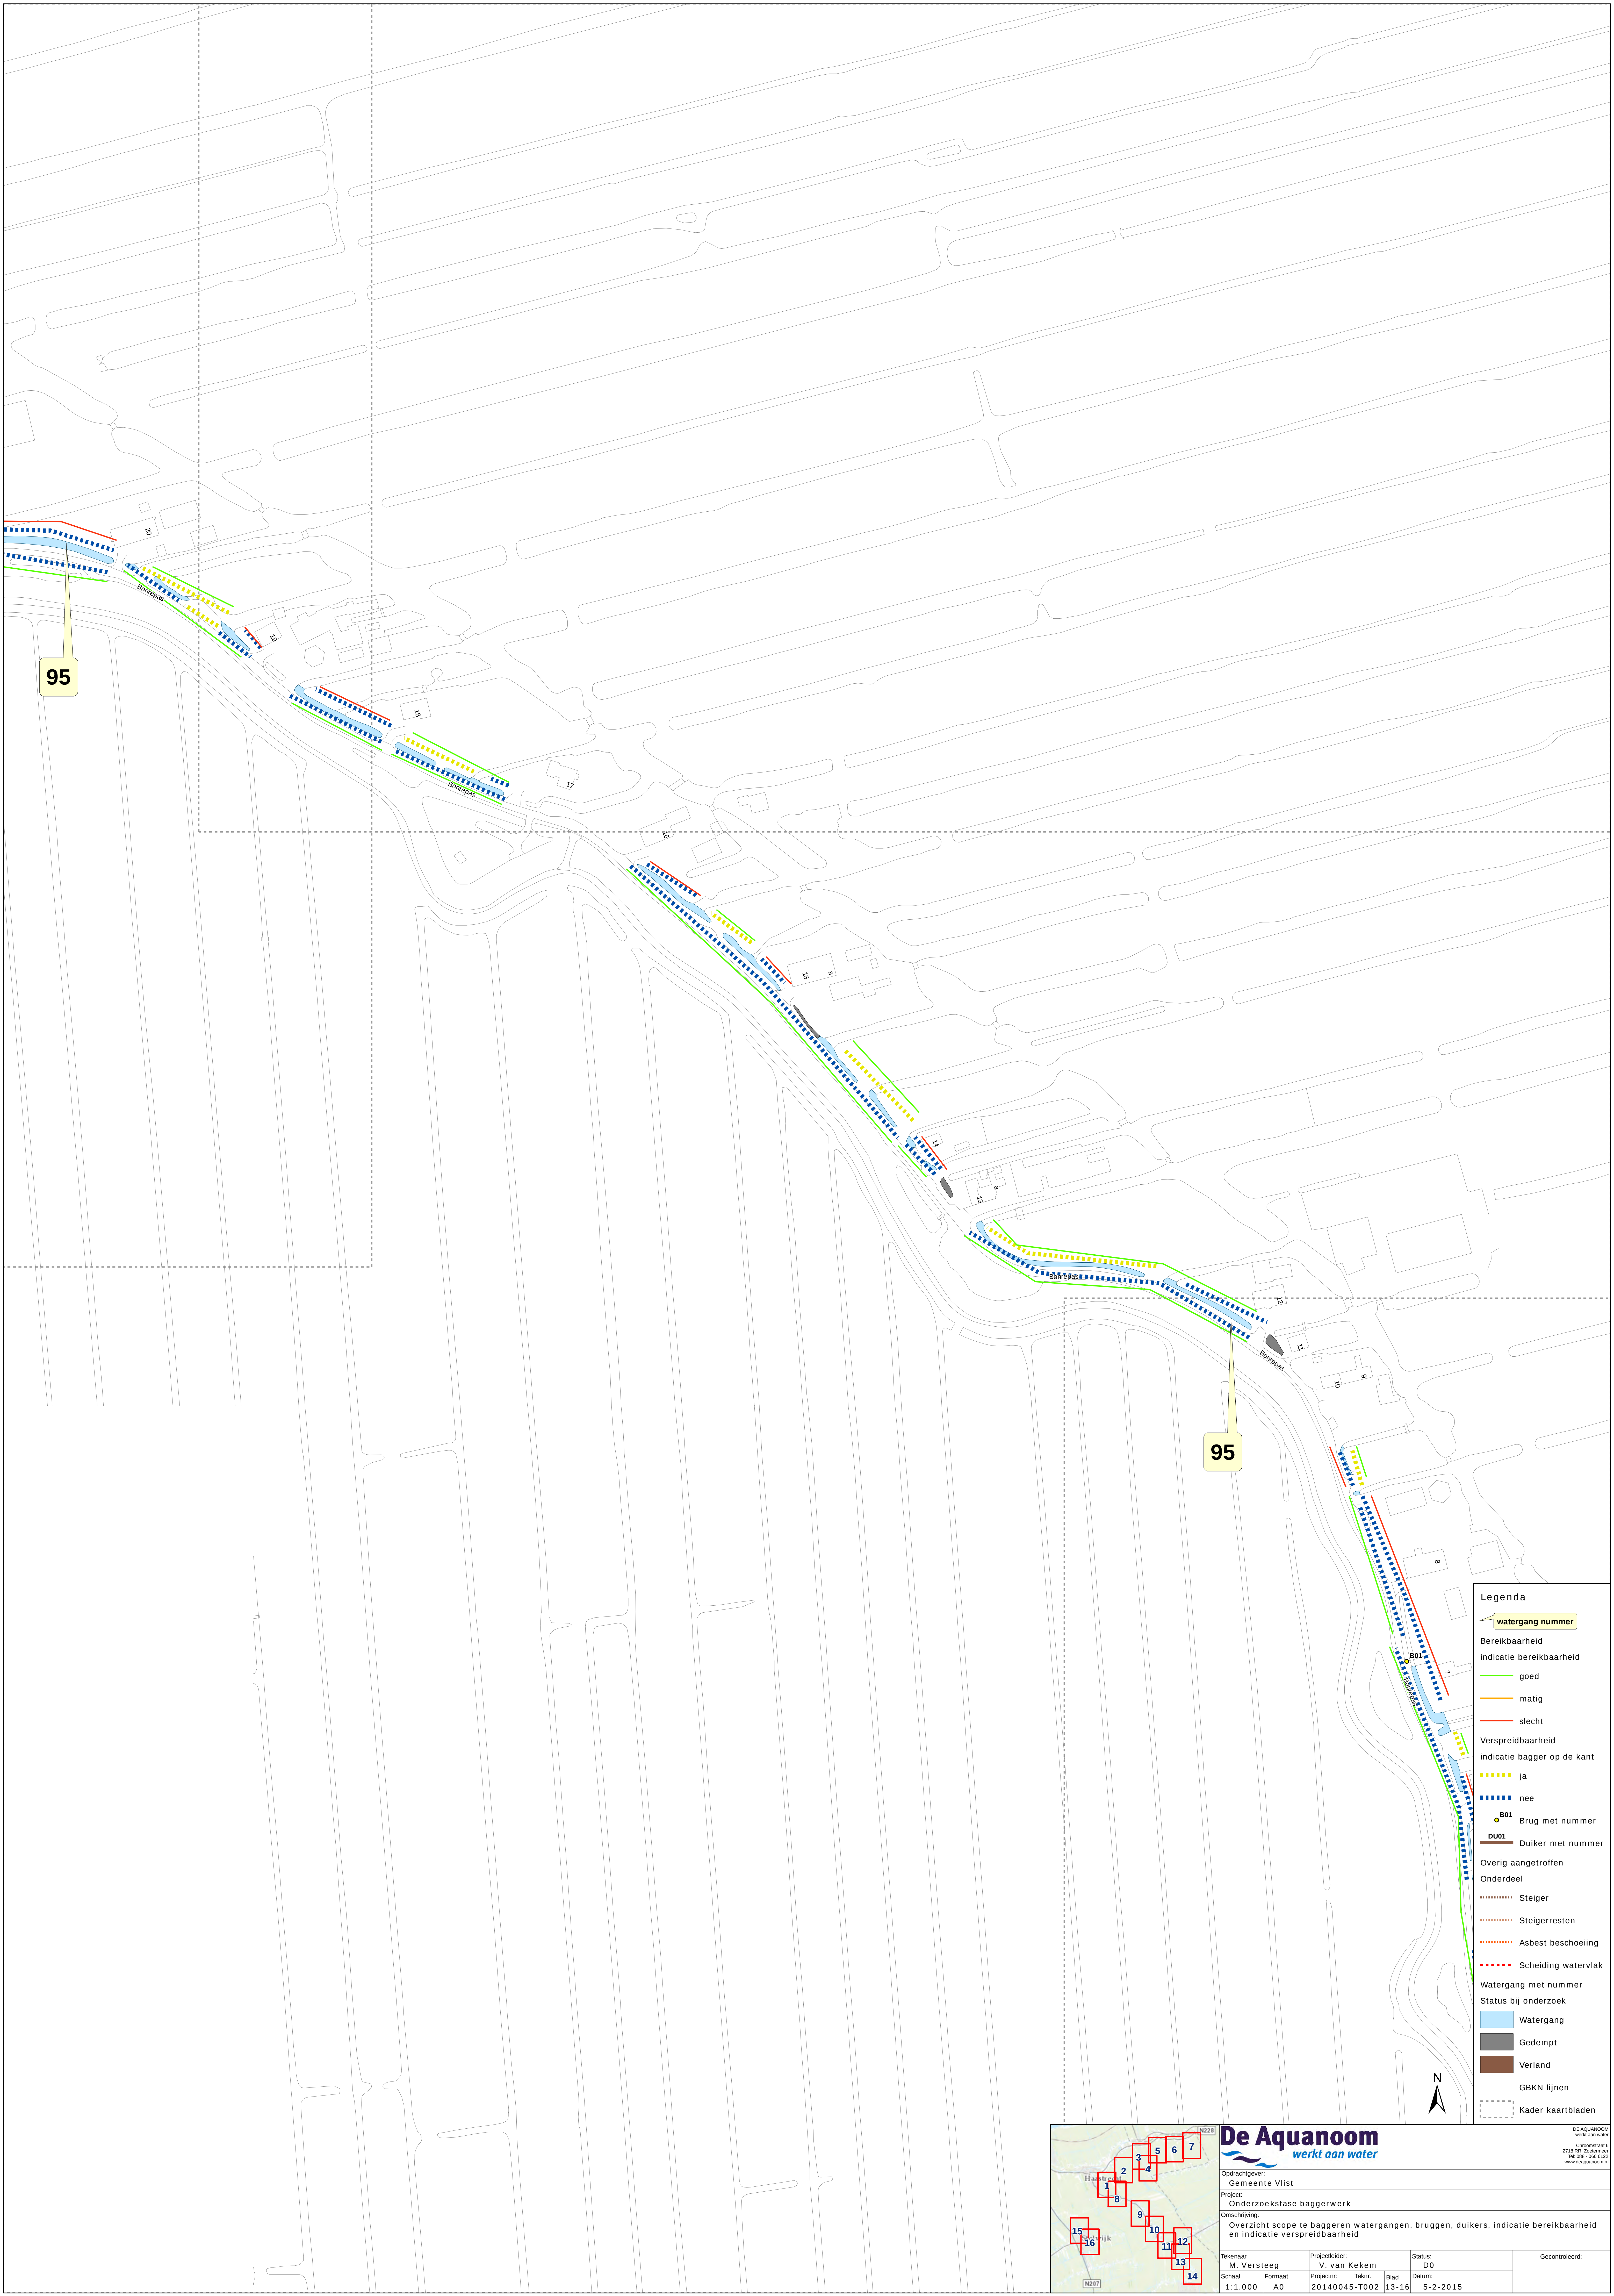
Formaat:
A0

Projectnr.:
20140045-T002

Tekent.:
12-16

Blad:
5-2-2015

Gecontroleerd:



Legenda

**watergang nummer**

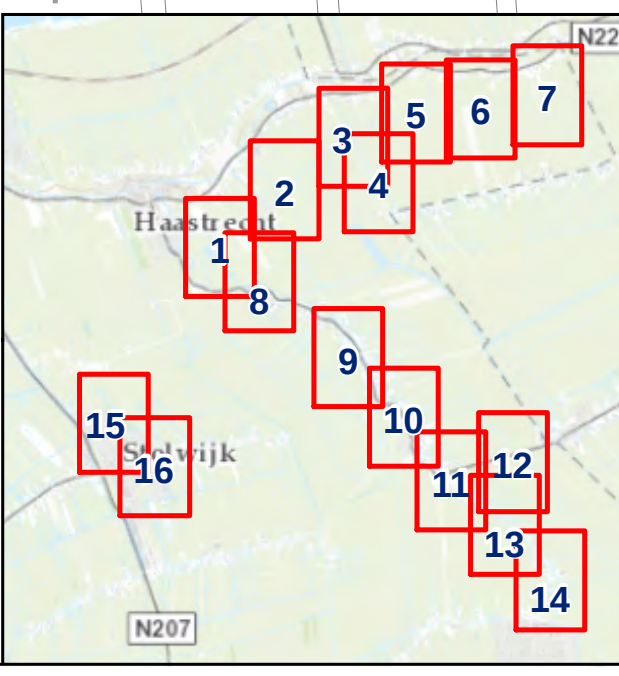
Bereikbaarheid
indicatie bereikbaarheid
goed
matig
slecht

Verspreidbaarheid
indicatie bagger op de kant
ja
nee

 **B01** Brug met nummer
 **DU01** Duiker met nummer

Overig aangetroffen
Onderdeel
Steiger
Steigerresten
Asbest beschoeiing
Scheiding watervlakte

Watergang met nummer
Status bij onderzoek
Watergang
Gedempt
Verland
GBKN lijnen
Kader kaartbladen



De Aquanoom
werkt aan water

Opdrachtgever:
Gemeente Vlist

Project:
Onderzoeksfase baggerwerk

Omschrijving:
Overzicht scope te baggeren watergangen, bruggen, duikers, indicatie bereikbaarheid en indicatie verspreidbaarheid

Tekenaar:
M. Versteeg

Projectleider:
V. van Kekem

Status:
D0

Schaal:
1:1.000

Formaat:
A0

Projectnummer:
20140045-T002

Taken:
Blad
13-16

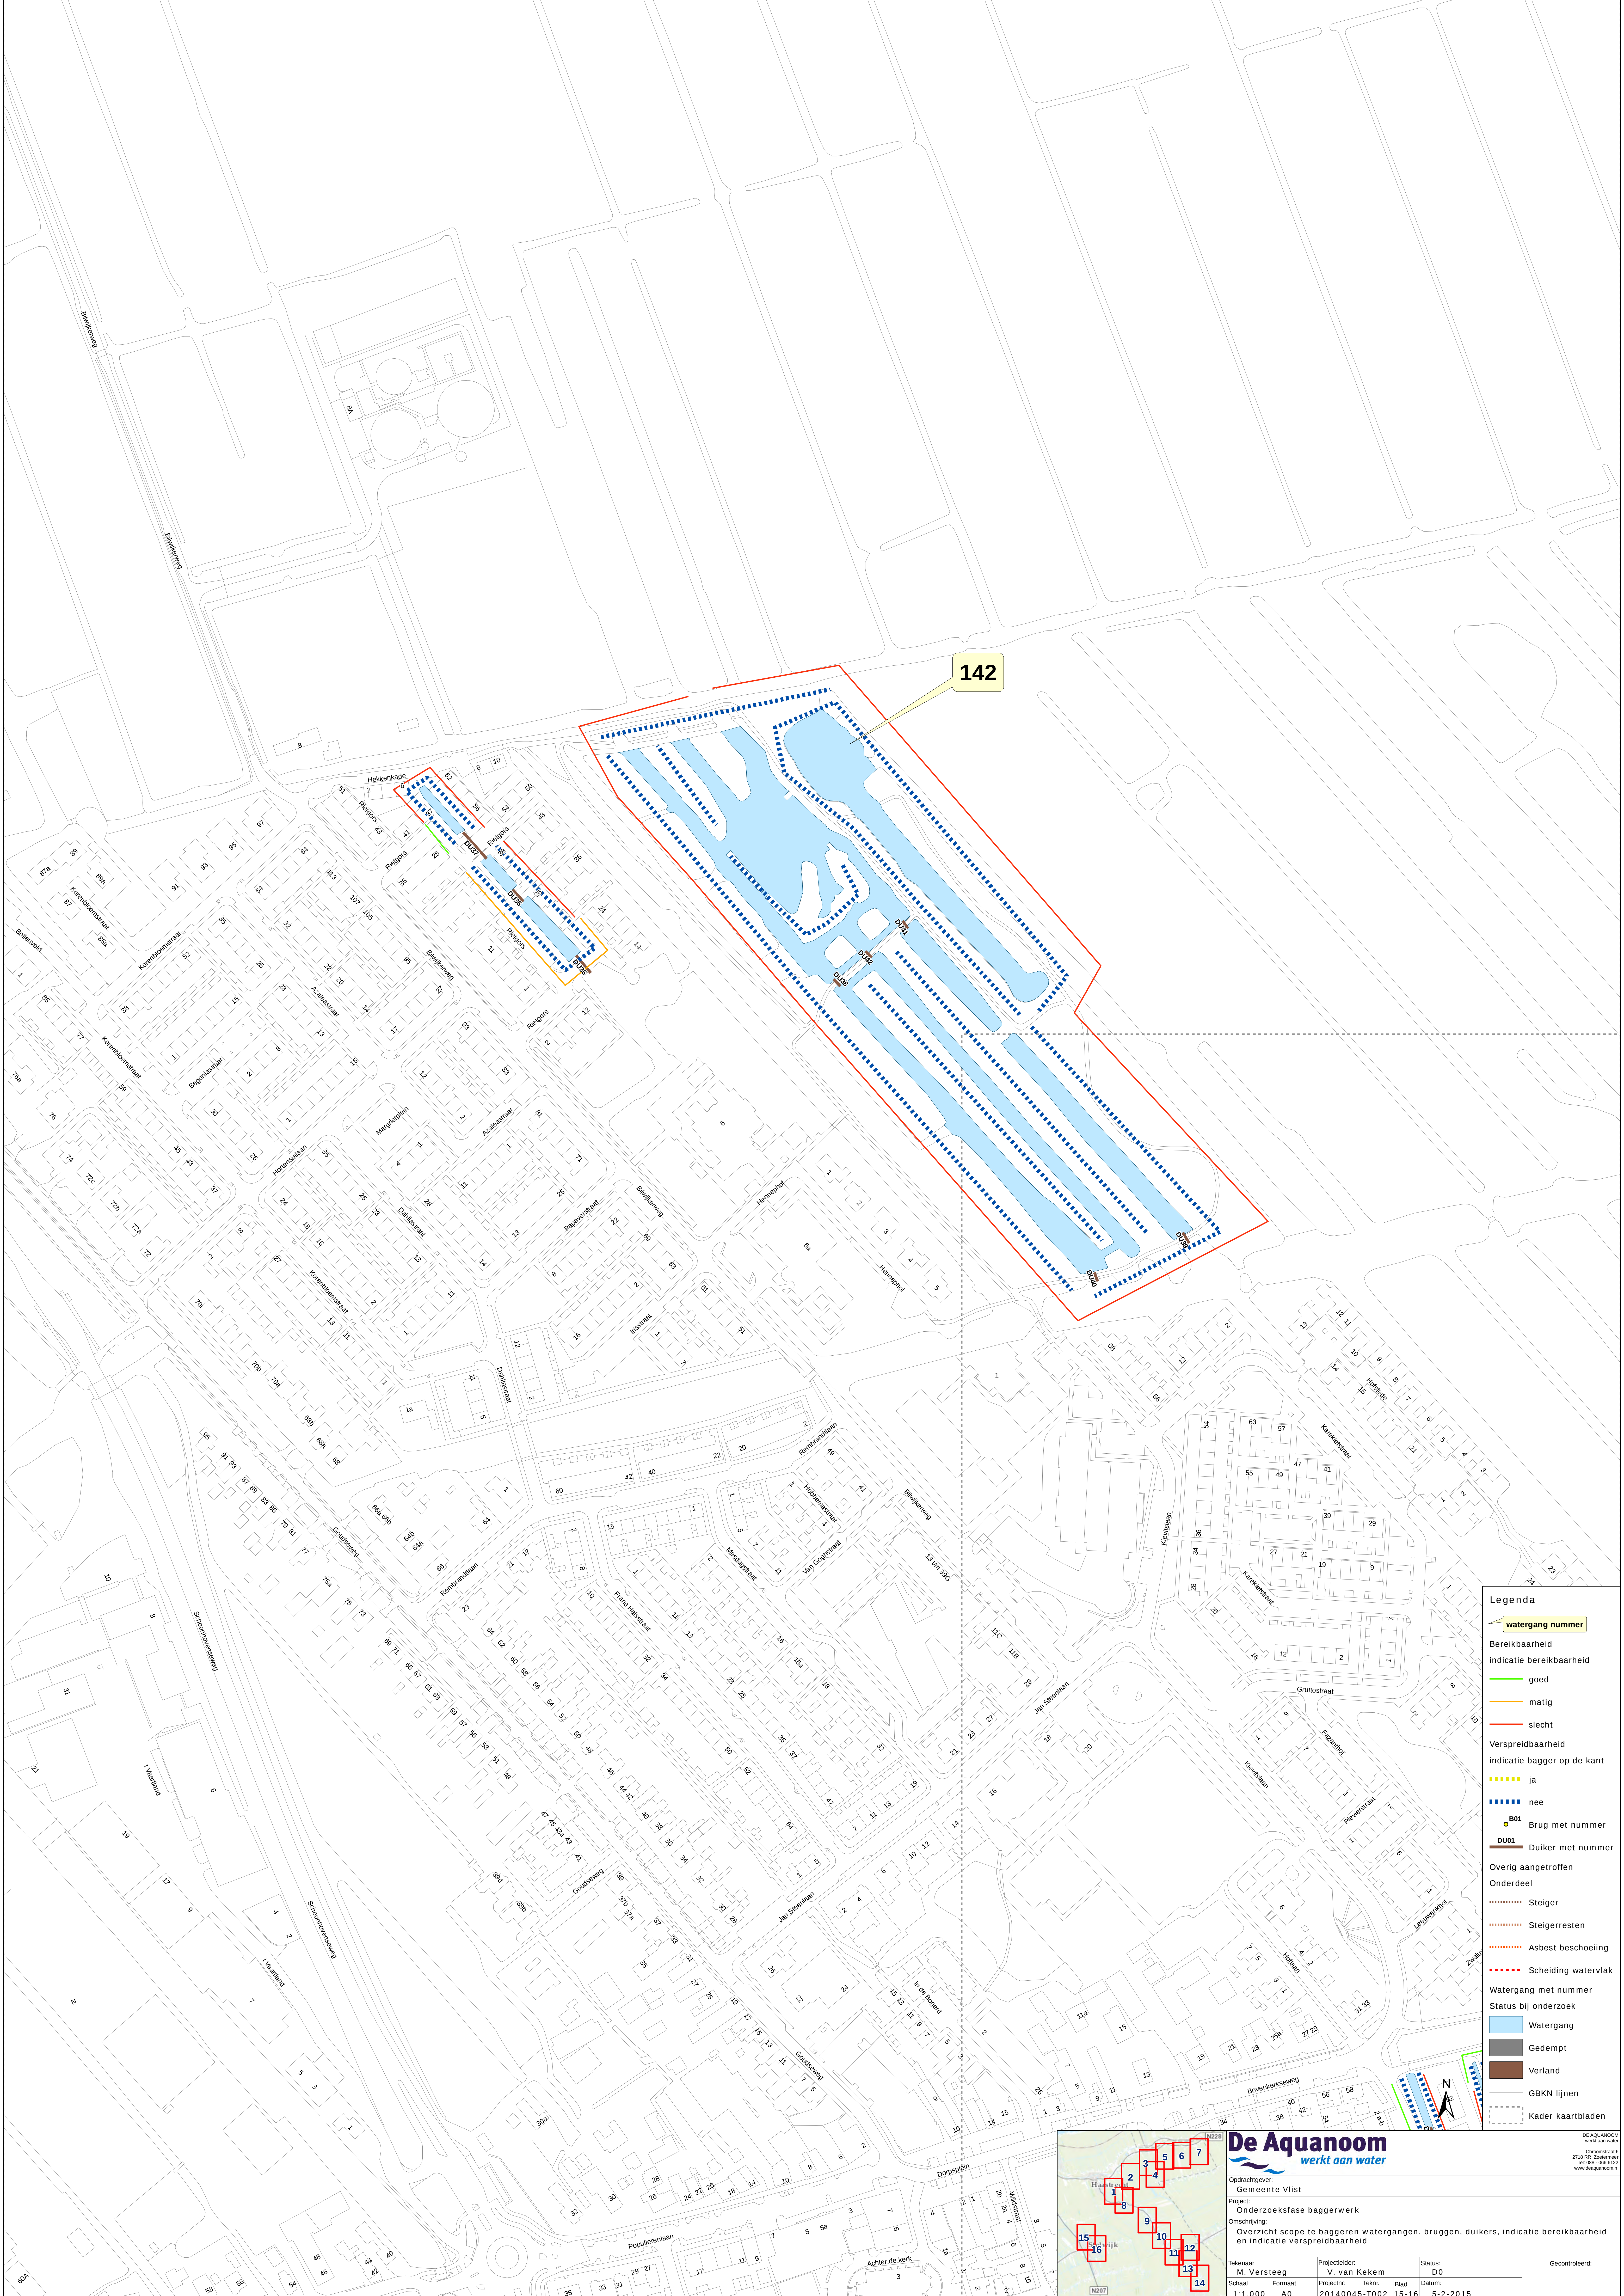
Datum:
5-2-2015

Gecontroleerd:

DE AQUANOOM
werkt aan water

Christiaan 6
2718 RM Bunnik
Tel: 088 - 055 6122
www.deaquanoom.nl





Legenda

watergang nummer

Bereikbaarheid

indicatie bereikbaarheid

goed

matig

slecht

Verspreidbaarheid

indicatie bagger op de kant

ja

nee

B01

 Brug met nummer

DU01

 Duiker met nummer

Overig aangetroffen

Onderdeel

Steiger

Steigerresten

Asbest beschoeiing

Watergang met nummer

Status bij onderzoek

Watergang

Gedempt

Verland

GBKN lijnen

Kader kaartbladen

De Aquanoom
werkt aan water

Opdrachtgever:
Gemeente Vlist

Project:
Onderzoeksfase baggerwerk

Onschiyving:
Overzicht scope te baggeren watergangen, bruggen, duikers, indicatie bereikbaarheid en indicatie verspreidbaarheid

Tekenaar:
M. Versteeg

Projectleider:
V. van Kekem

Status:
D0

Schaal:
1:1.000

Formaat:
A0

Projectnummer:
20140045-T002

Blad:
15-16

Datum:
5-2-2015

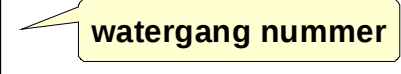
Gecontroleerd:

DE AQUANOOM
werkt aan water

Chorismaat 6
2718 000
Tel: 088 - 055 6122
www.deaquanoom.nl

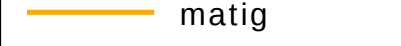


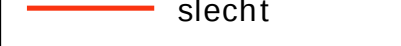
Legenda

 **watergang nummer**

Bereikbaarheid
indicatie bereikbaarheid

 goed

 matig

 slecht

Verspreidbaarheid
indicatie bagger op de kant

 ja

 nee

 B01 Brug met nummer

 DU01 Duiker met nummer

Overig aangetroffen

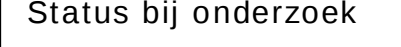
 Steiger

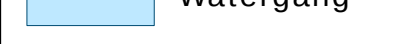
 Steigerresten

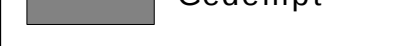
 Asbest beschoeiing

 Scheiding watervlwk

Watergang met nummer

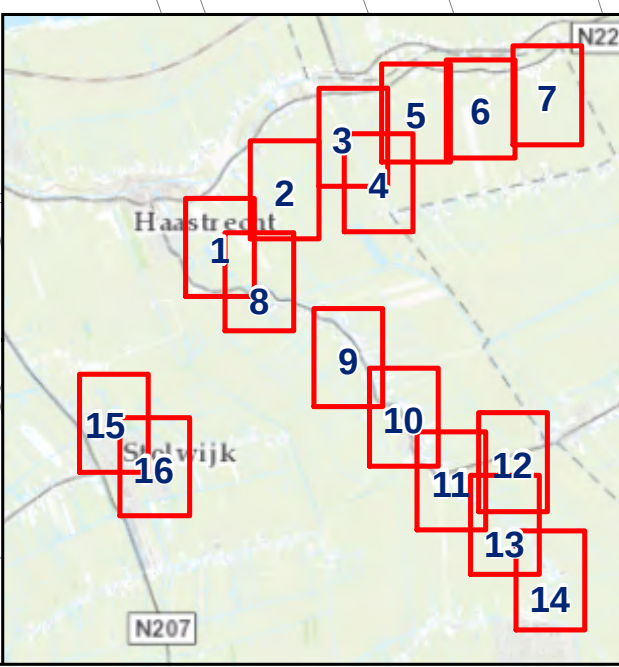
 Watergang

 Gedempt

 Verland

 GBKN lijnen

 Kader kaartbladen



De Aquanoom
werkt aan water

Opdrachtgever:
Gemeente Vlist

Project:
Onderzoeksfase baggerwerk

Omschrijving:
Overzicht scope te baggeren watergangen, bruggen, duikers, indicatie bereikbaarheid en indicatie verspreidbaarheid

Tekenaar: M. Versteeg	Projectleider: V. van Kekem	Status: D0	Gecontroleerd:
Schaal: 1:1.000	Formaat: A0	Blad: 16-16	
Projectnummer: 20140045-T002	Datum: 5-2-2015		