




woning A & B, gezien richting nr. 132



woning B & A, gezien richting nrs. 120-122

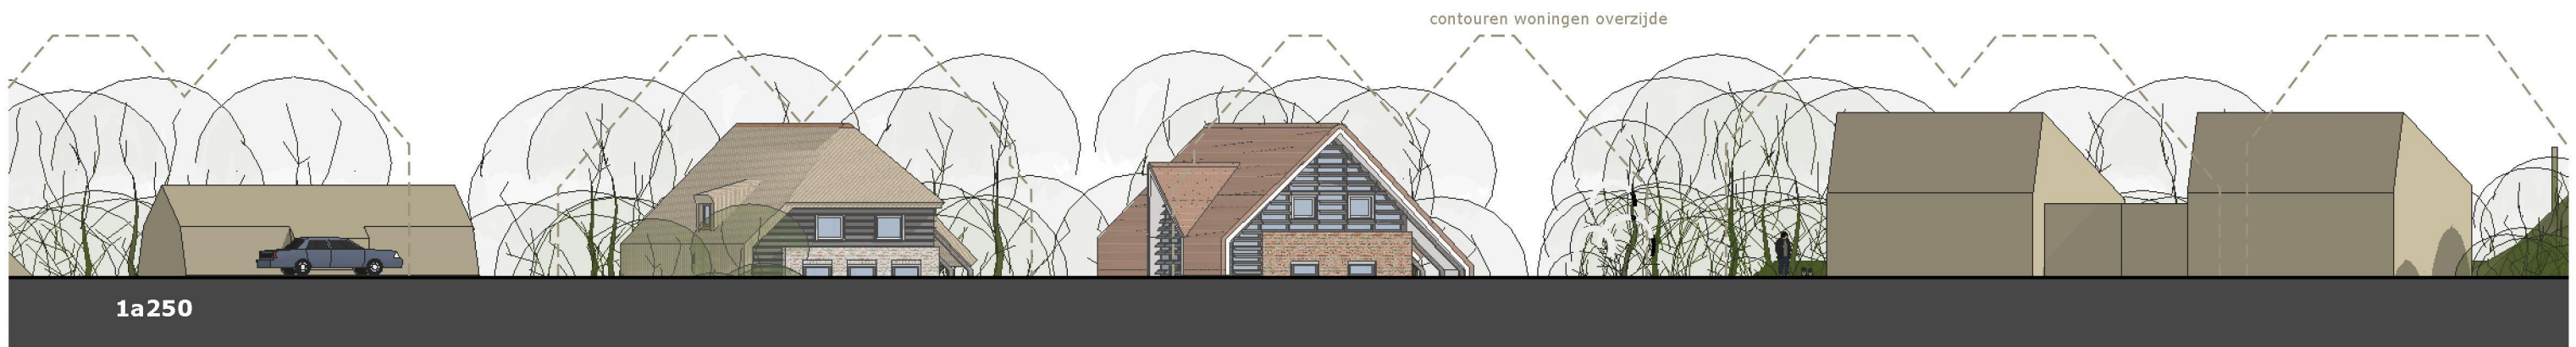

1a250


nr. 132

woning B


woning A

nr. 122

nr. 120

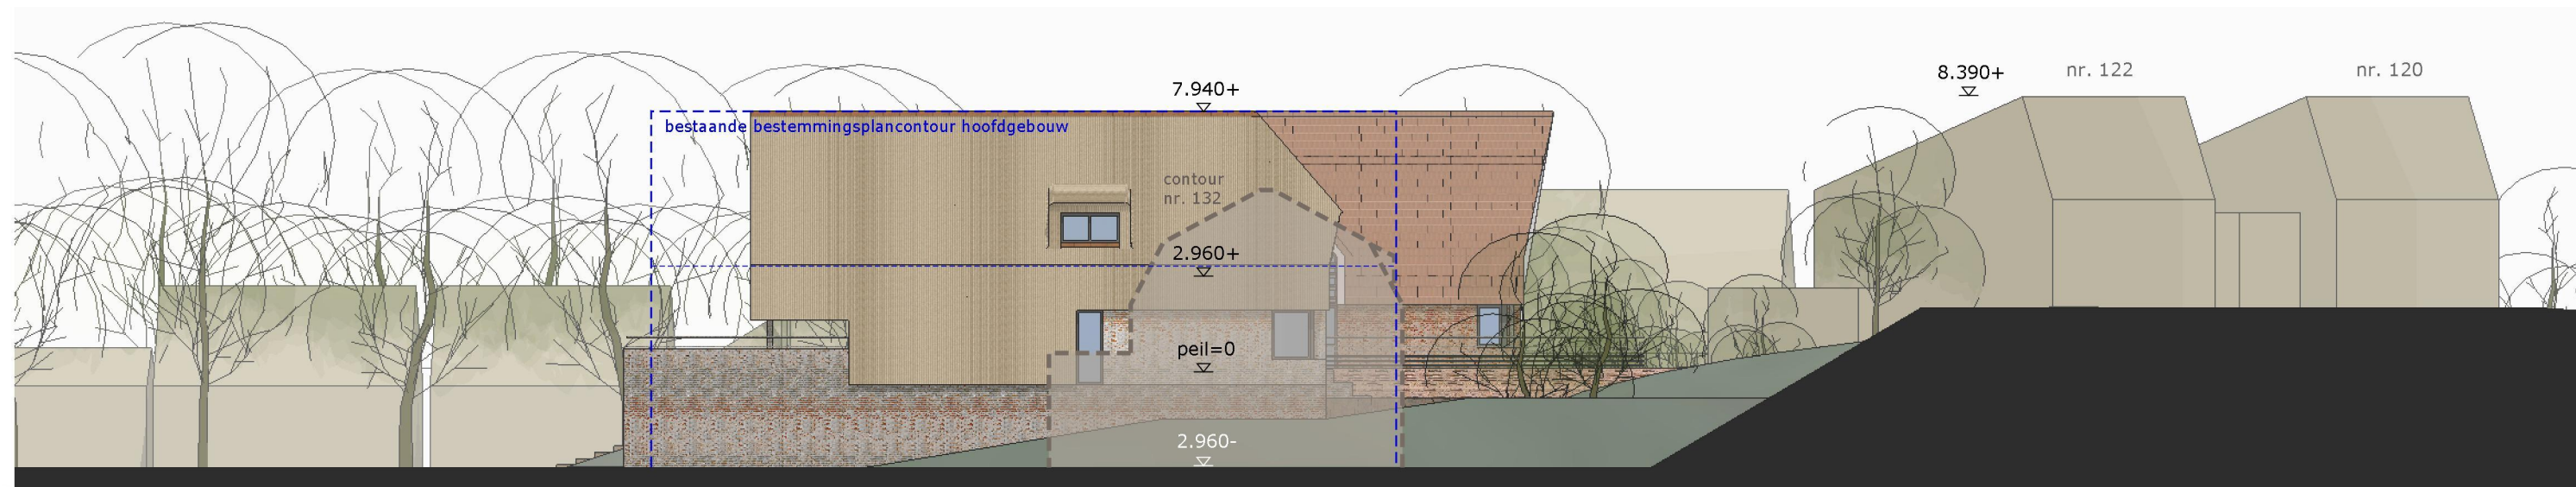

woning **B & A**, gezien richting nrs. 120-122

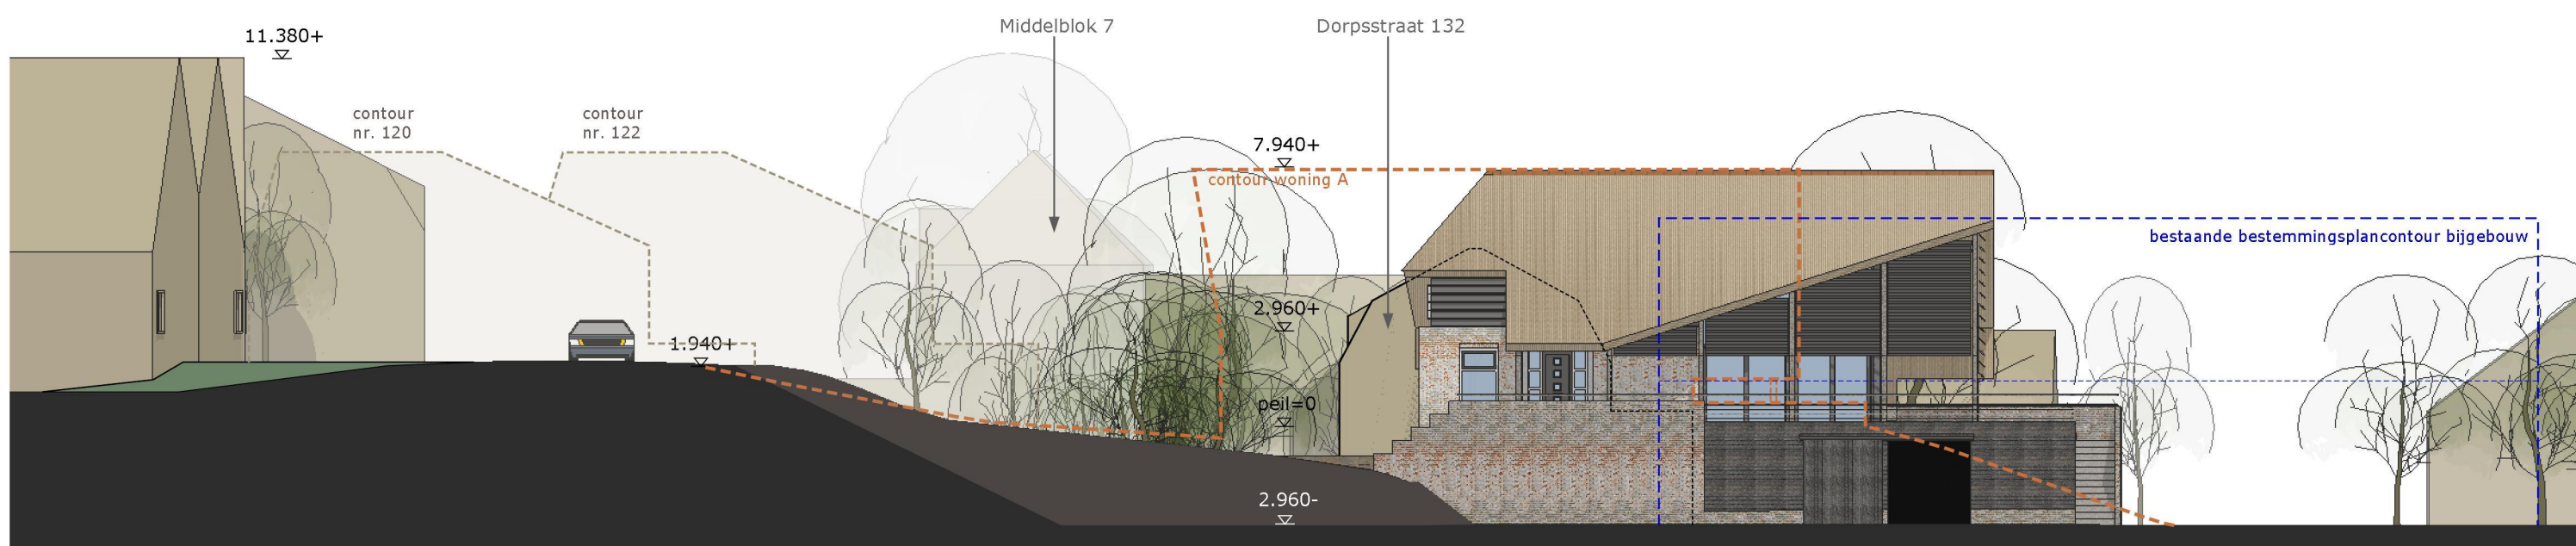

woning **B**, gezien richting nr. 132

