


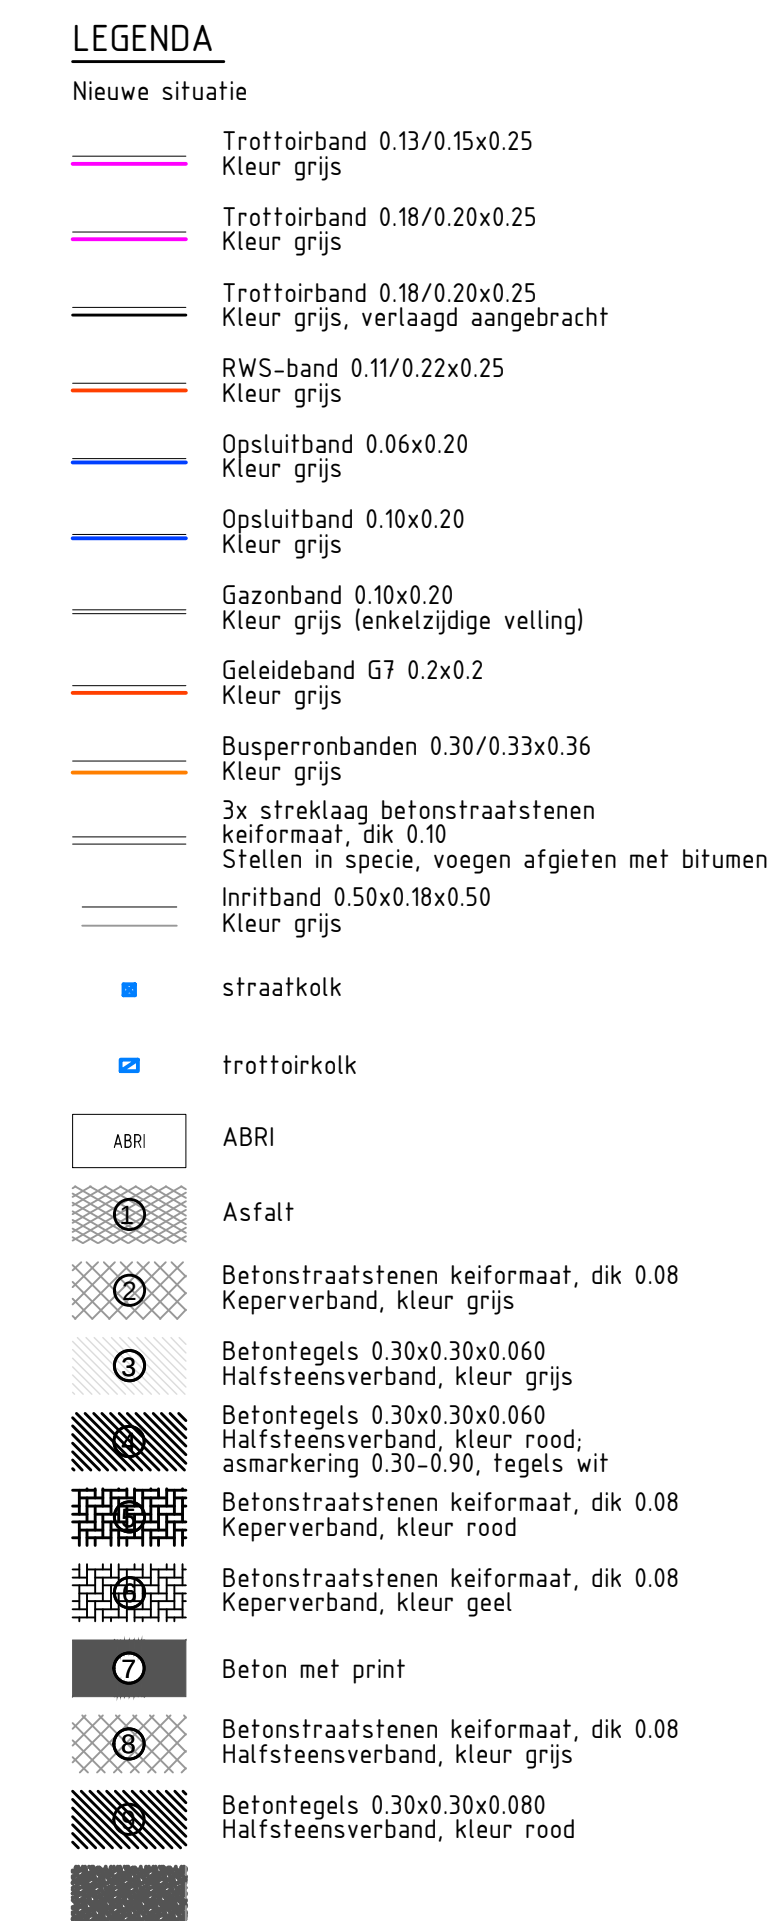

	Trottoirs/voetpaden betontegels grijs afm. 30x30x4,5cm
	Fietspad betontegels rood afm. 30x30x6cm
	Wegen/fietspaden asfalt zwart

