


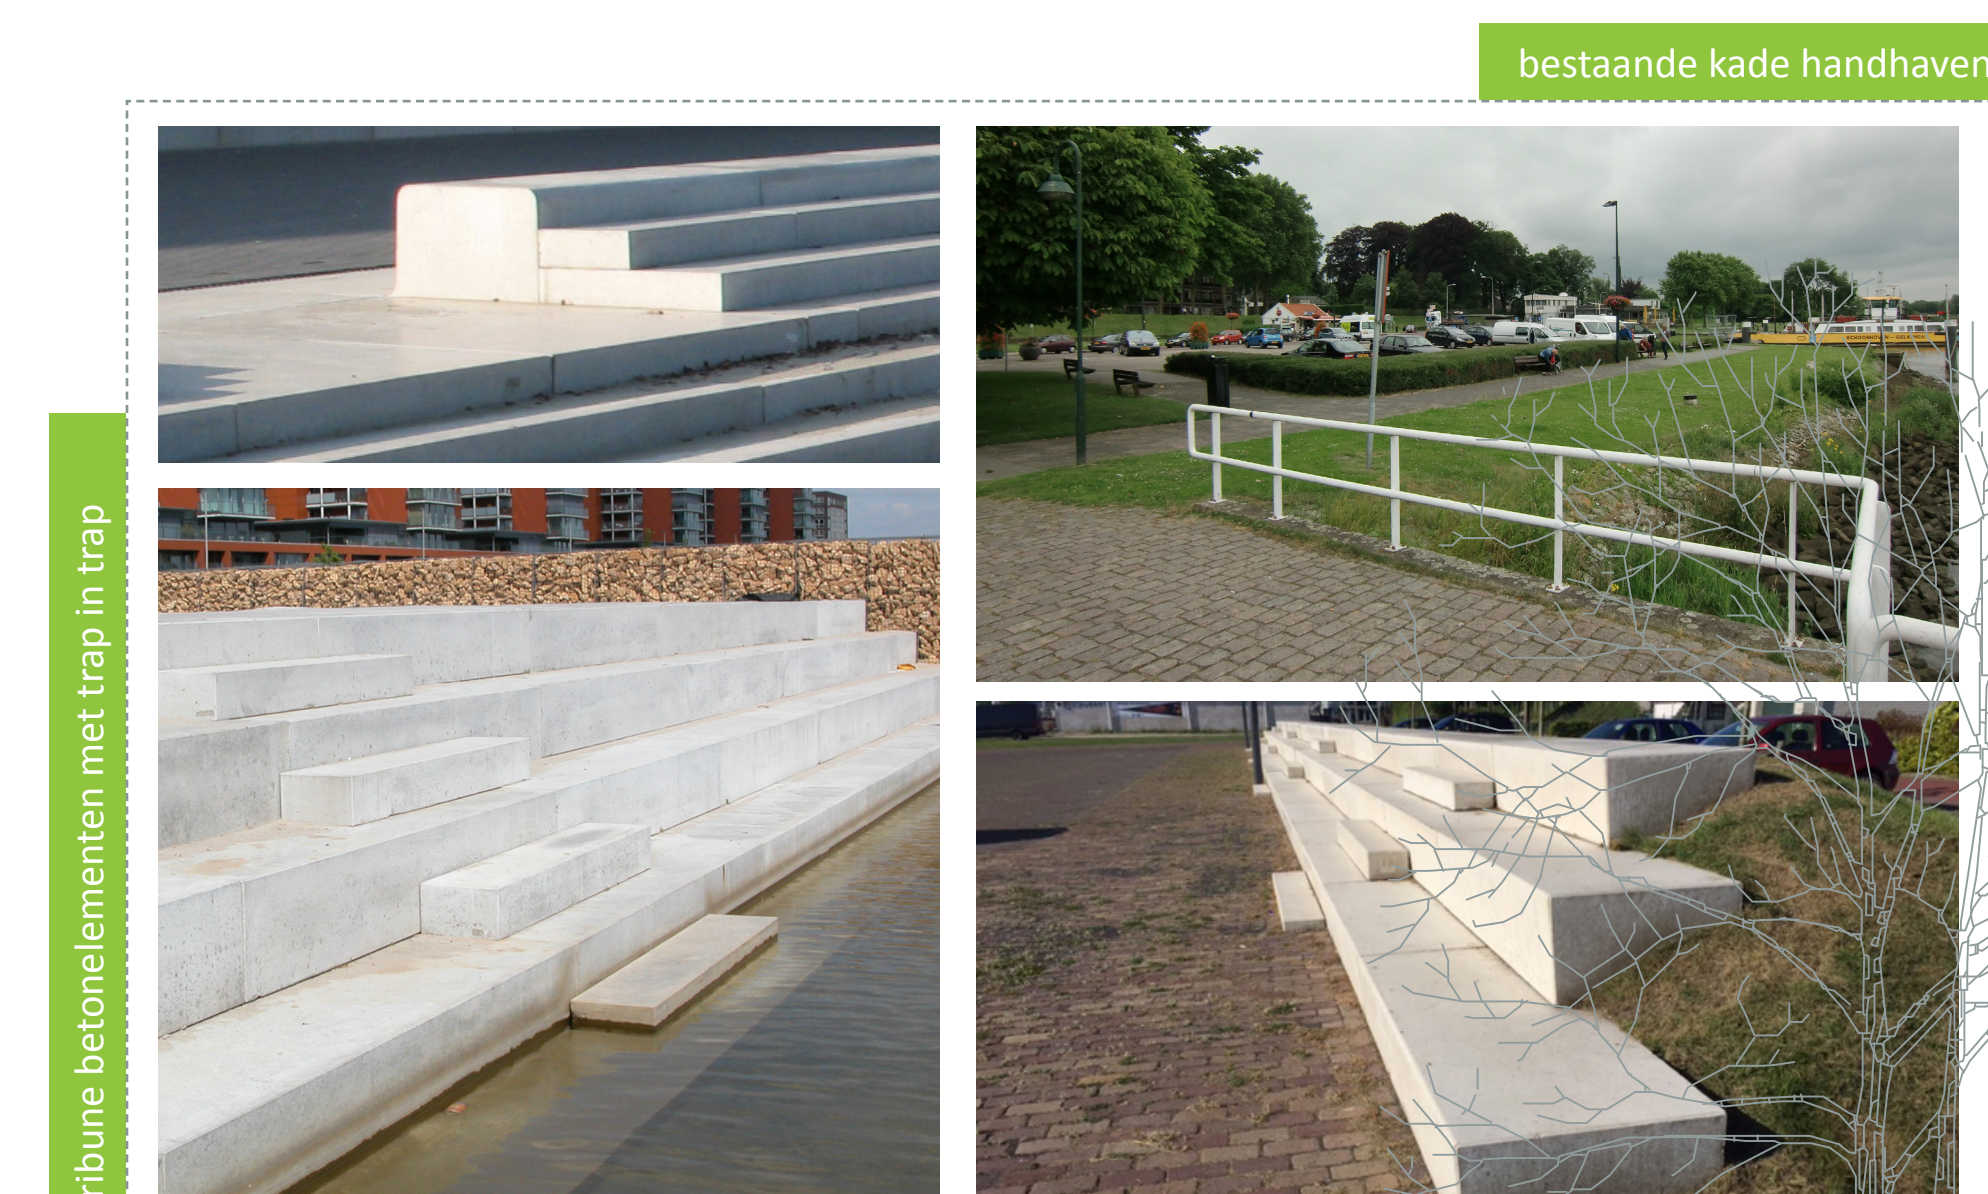


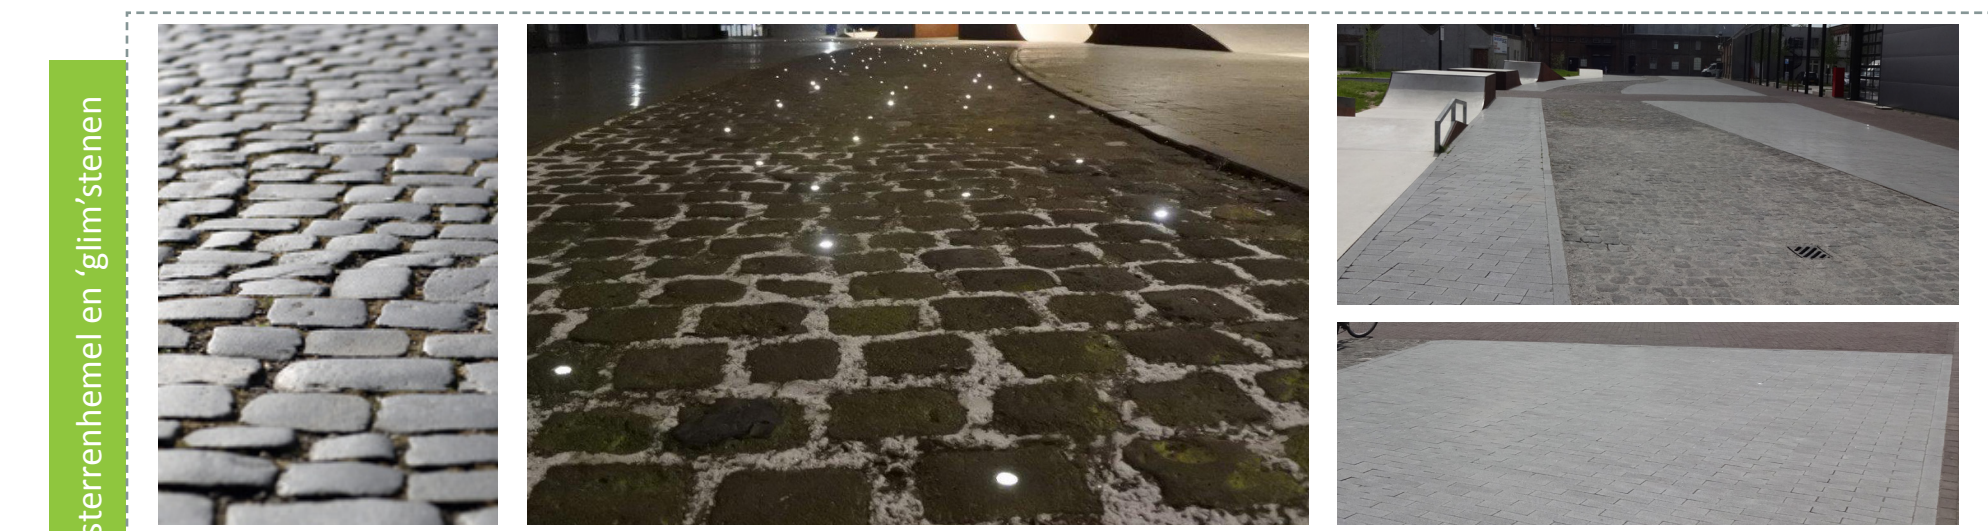

	gebakken klinkers, roodbruin, lingeformaat, keper verband		beeld Van Noort		boom		vaste plantenmix
	gebakken klinkers, gemêleerd roodbruin, lingeformaat, keper verband		te verplaatsen monument		boomrooster cortenstaal		grasbetonsteen
	gebakken klinkers, roodbruin, dikformaat, halfsteens verband		tribune elementen (Giverbo)		doorsnijding voormalige barbacane markeren met cortenstaal		horeca bebouwing
	beton straatsteen, donkergrijs, met glinstering in steen		tribune elementen (Giverbo) trap in trap		boombak cortenstaal (verplaatsbaar)		terras (75 m2)
	brede band, antraciet asymmetrische vlakverdeling		zitelement Grijsen Pure		object verwijzing barbacane (erfgoed)		
	natuursteen, antraciet, met ledverlichting (sterrenhemel)		meestertekens verwerken in verharding		gras		
	markering parkeren punaise		halfverharding o.i.d. (onderhoudspad)		gras		
	fietsparkeren cortenstaal						
	hekwerk						
	vlaggenmast						
	haag, Acer Campestre						
	drijvende steiger						
	behoud voormalig toiletgebouw						
	electriciteitsgebouw						

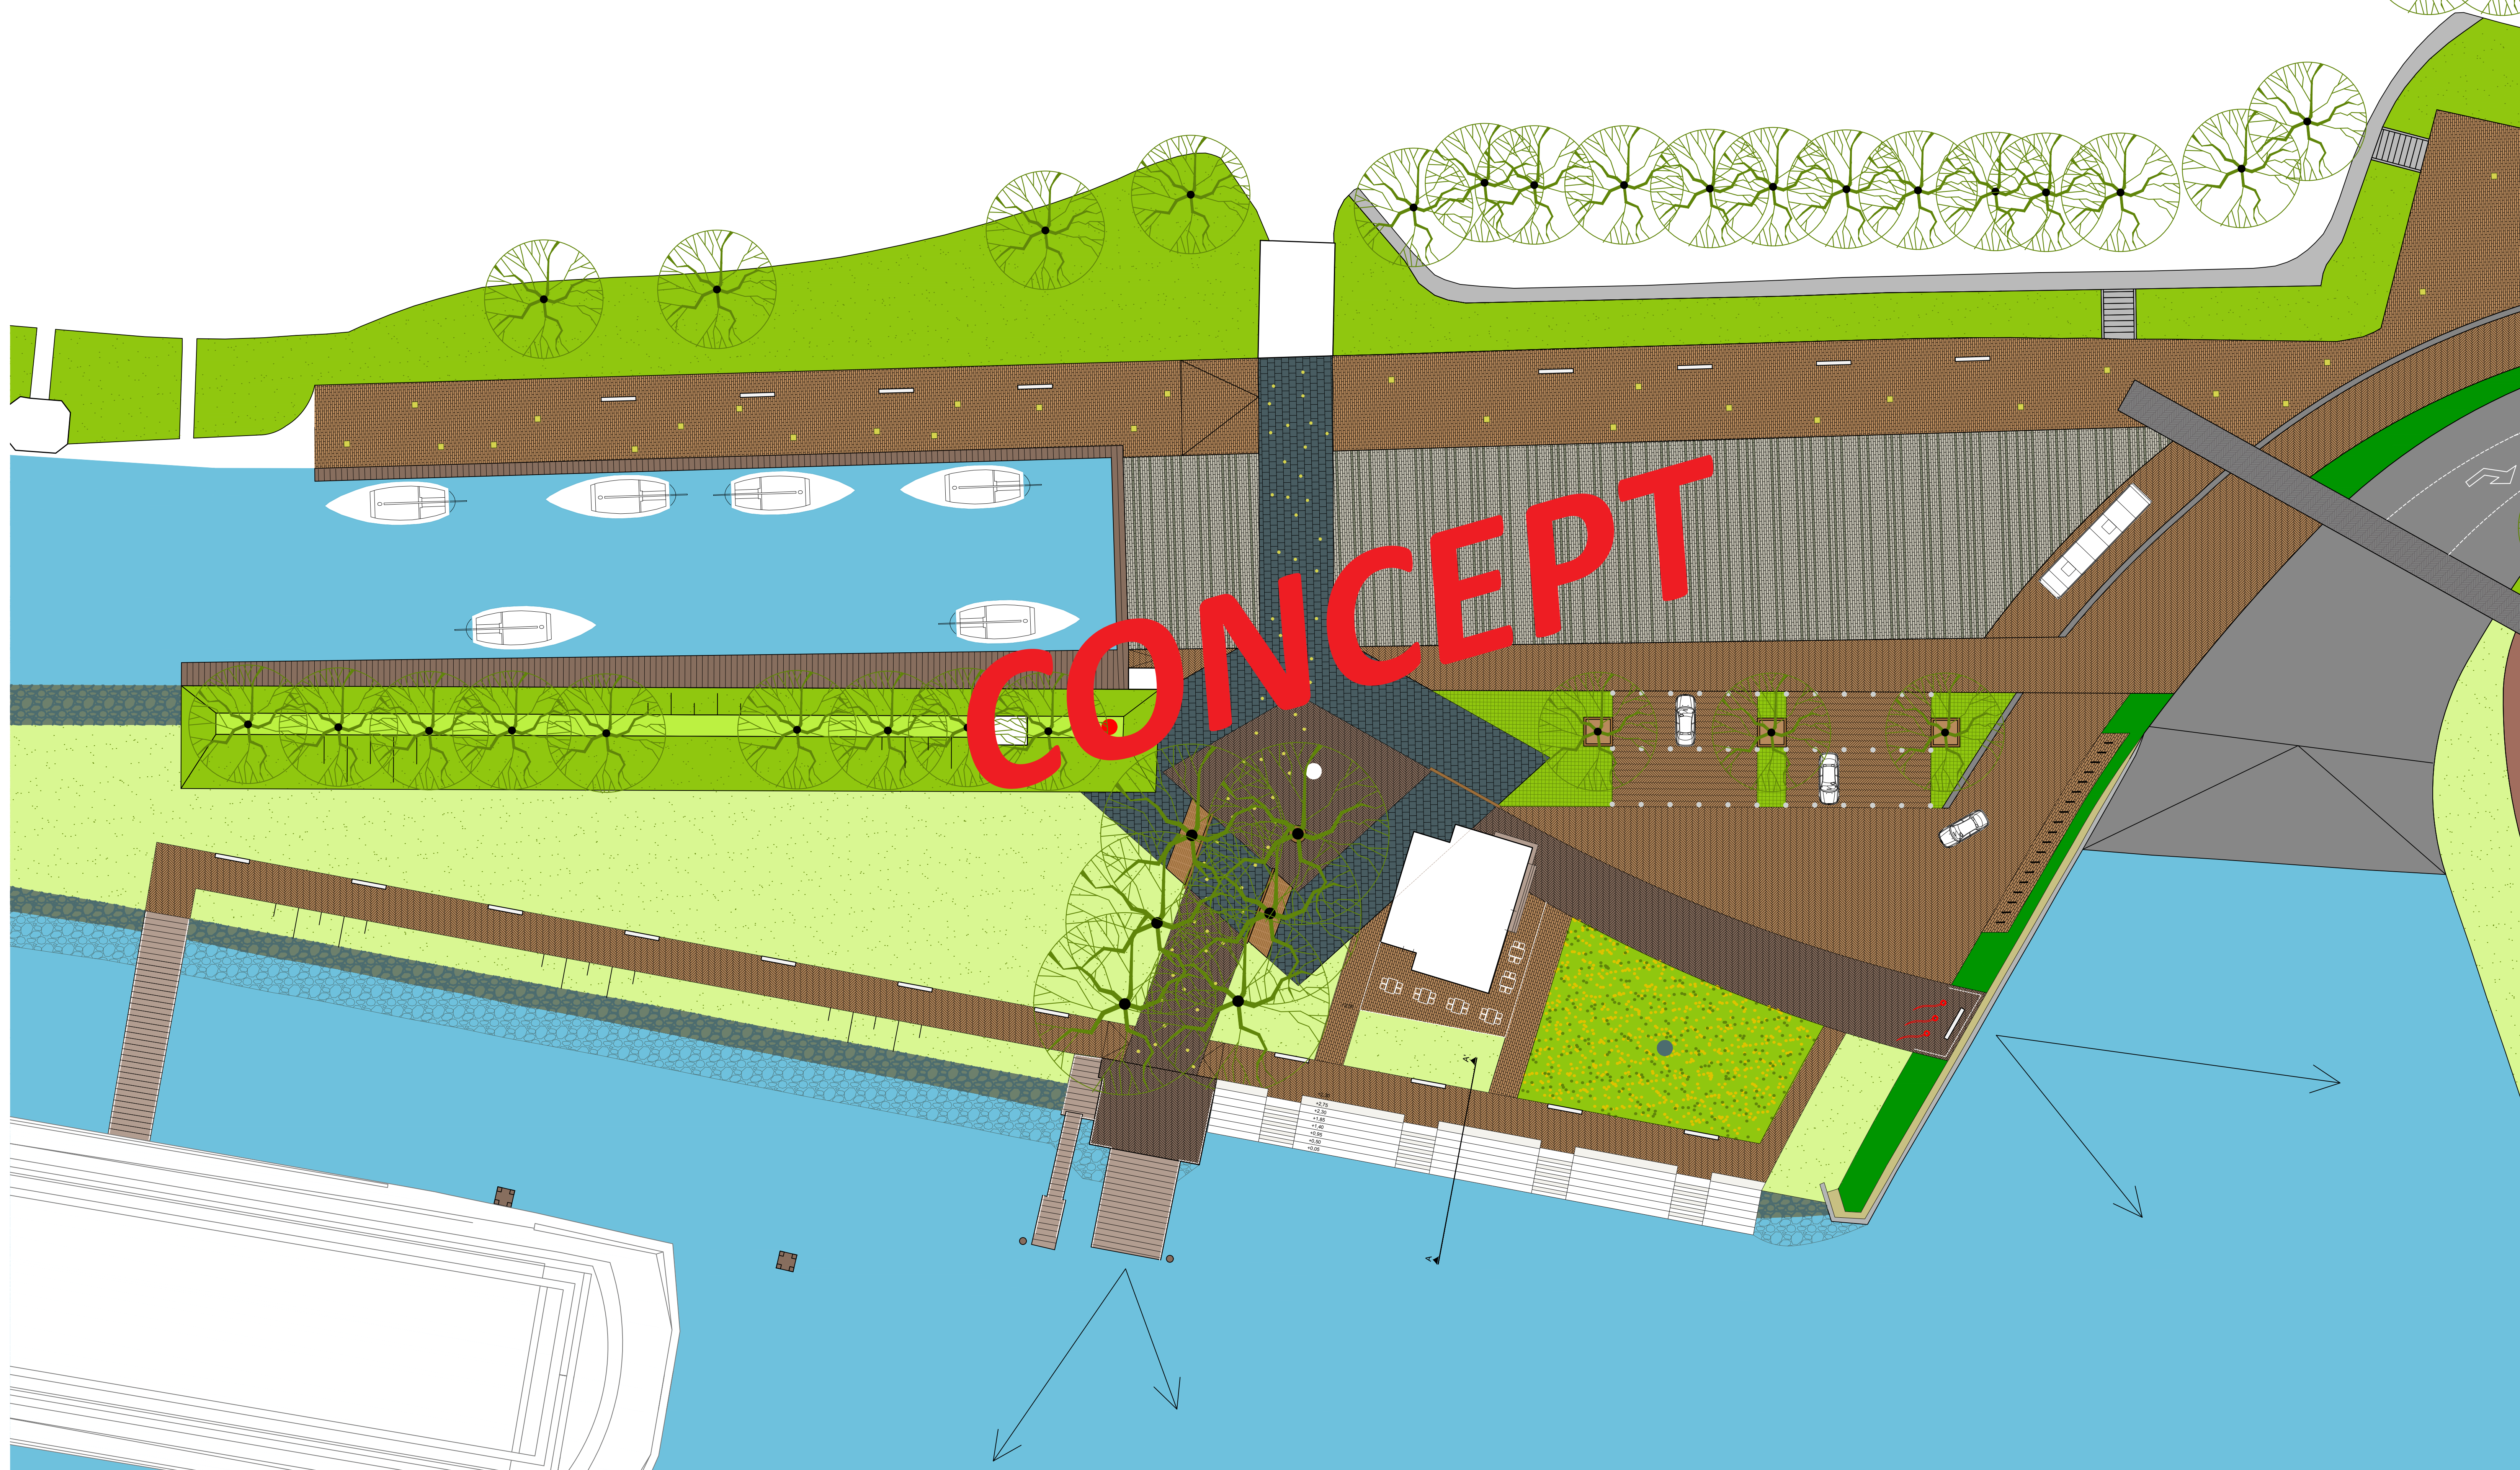

Profiel A-A' schaal 1:50, kade met tribune

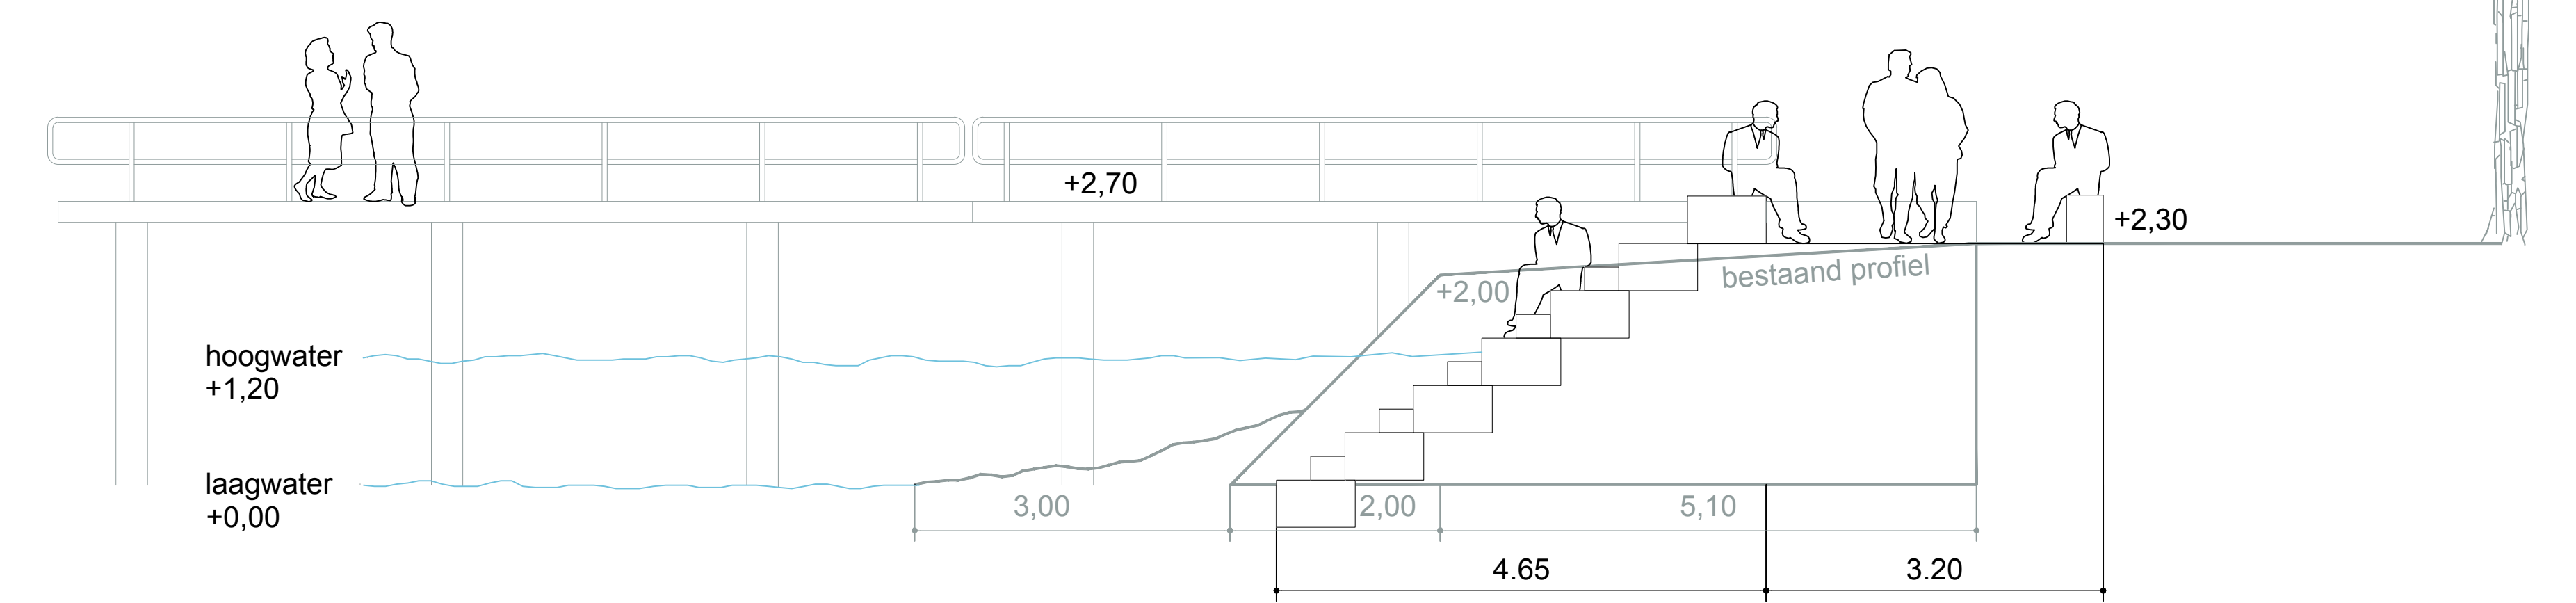