

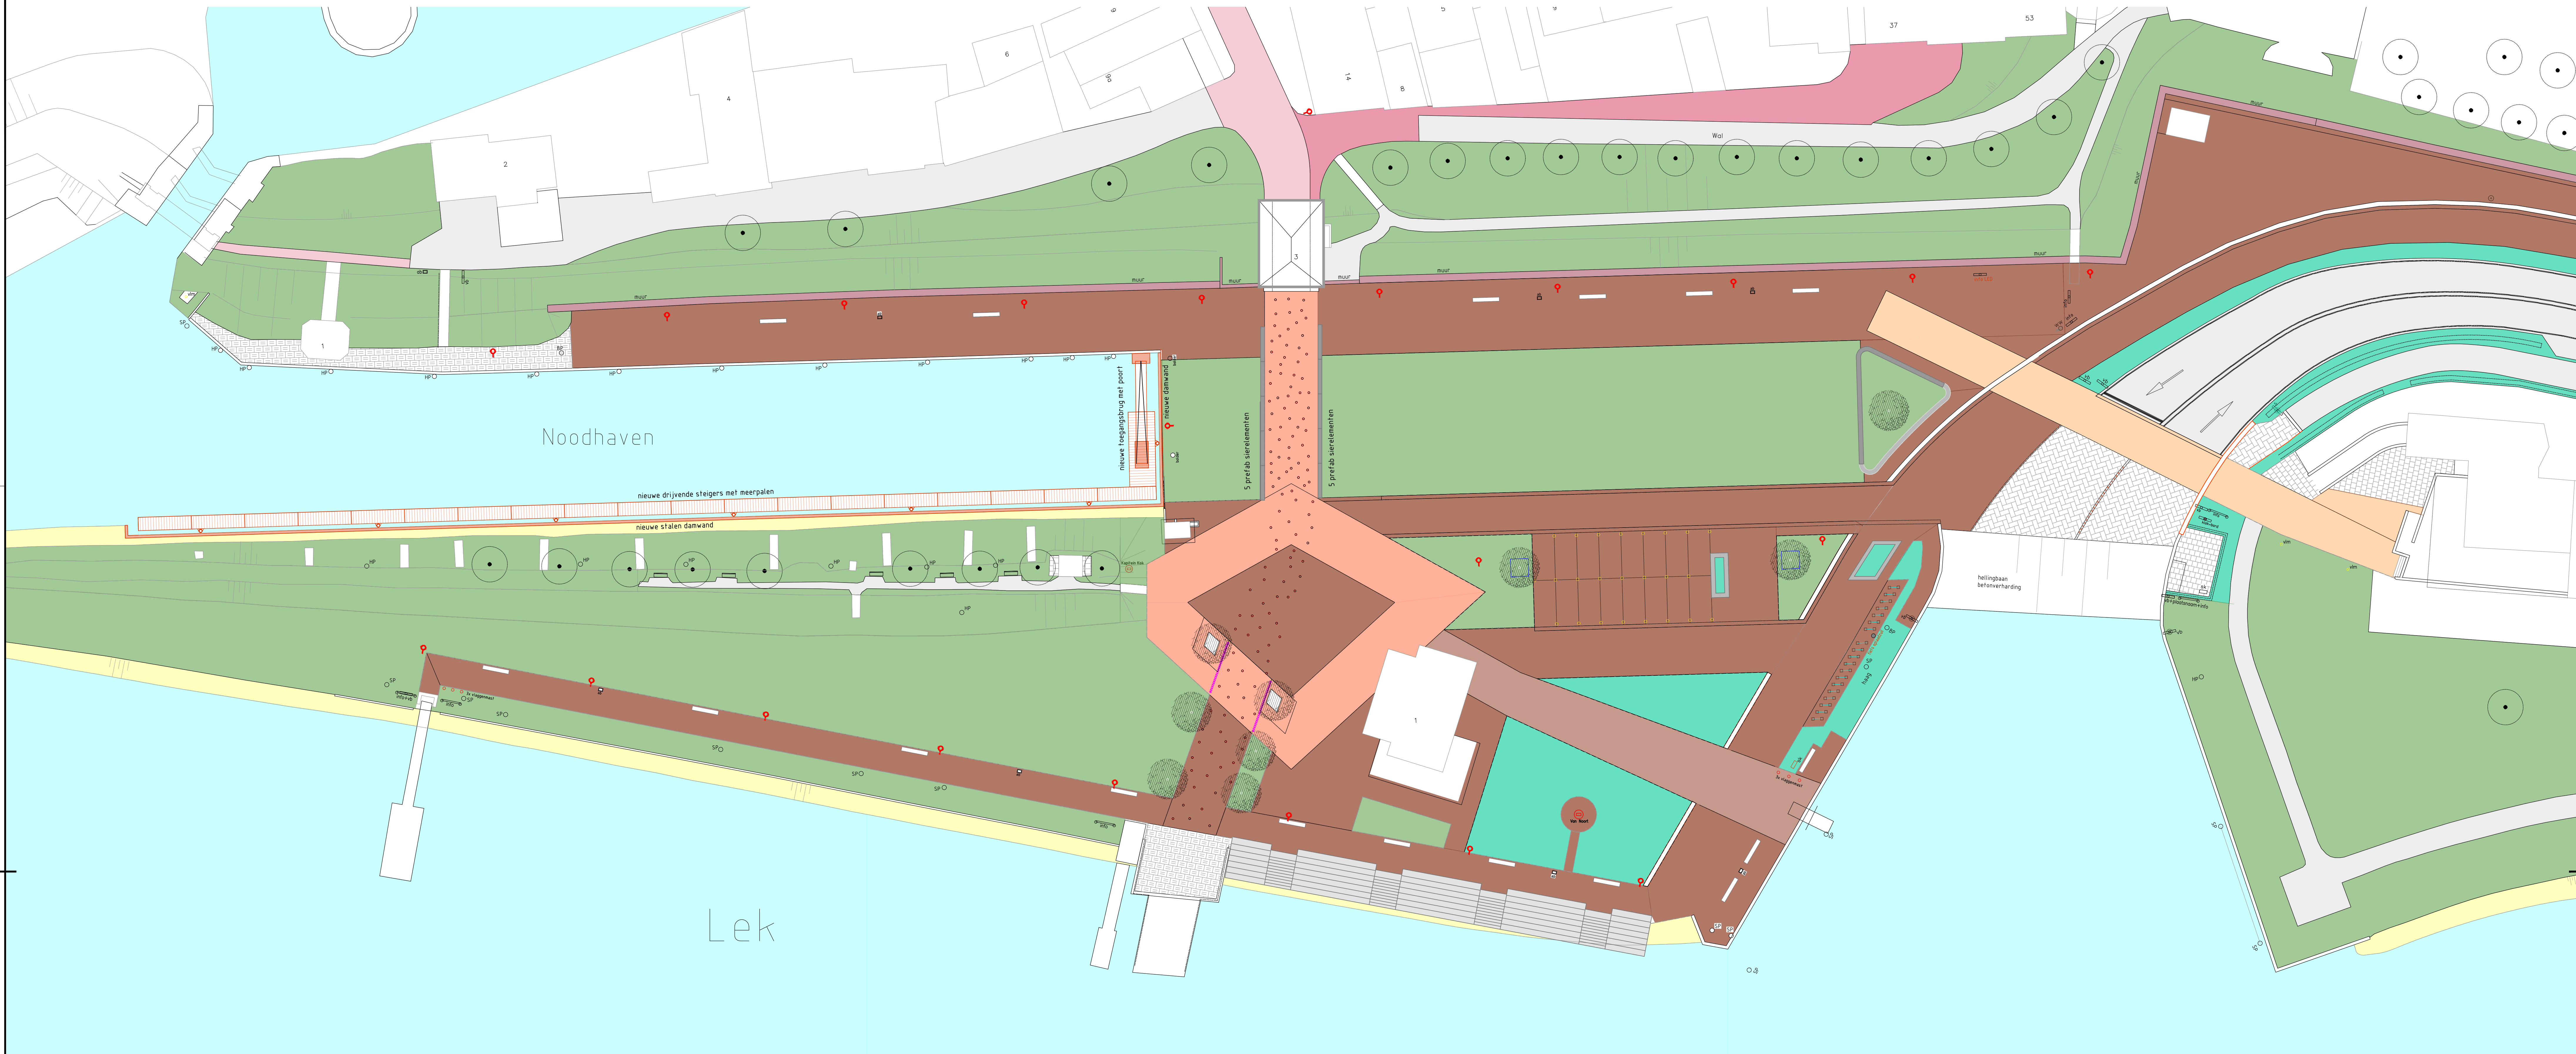
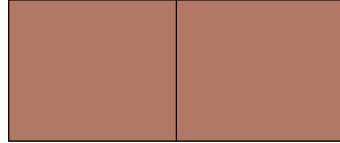
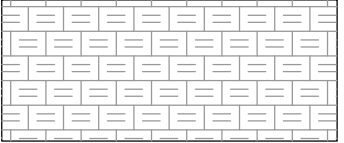
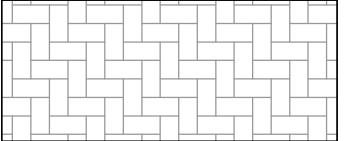
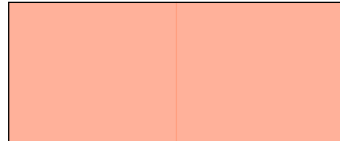
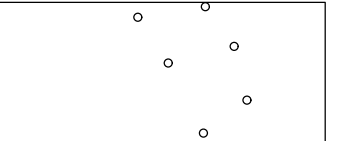


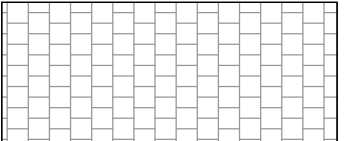

Verklaring

	Straatbaksteen Lingeformaat Ardeche		Straatbaksteen Keiformaat Rood		Water		Gazon		Hardsteen keien
	Straatbaksteen Lingeformaat Limousin		Straatbaksteen Dikformaat Rood		Zetsteen hardsteen		Lichtmast		Bss zwart
	Straatbaksteen Lingeformaat mix Ardeche en Limousin		Asfaltverharding		Vaste planten		Sterrenhemel in bestrating		Tegels grijs

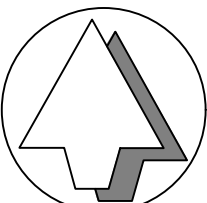

RT			
WT			
CT			
DO			
VO			
SO			
C	30-09-2020	GdM	CvdV
versie	datum	getekend	gecontroleerd

Schoonhoven
Buiten de Veerpoort Fase 2
Aangepast ontwerp



Krimpenerwaard
Gemeente
2851AS Stalwijk
14 0162
krimpenerwaard.nl



EKw
Ingenieursbureau Krimpenerwaard
Roodhuisplein 6
2812 AD Krimpen aan den IJssel
Bkw.nl

Tekening: SCH1705-504-122
Bladen: 1 van 1
Schaal: 1:250
Formaat: A0

Datum: 30-09-2020
Getekend: GdM / CvdV
Gecontroleerd: ...