


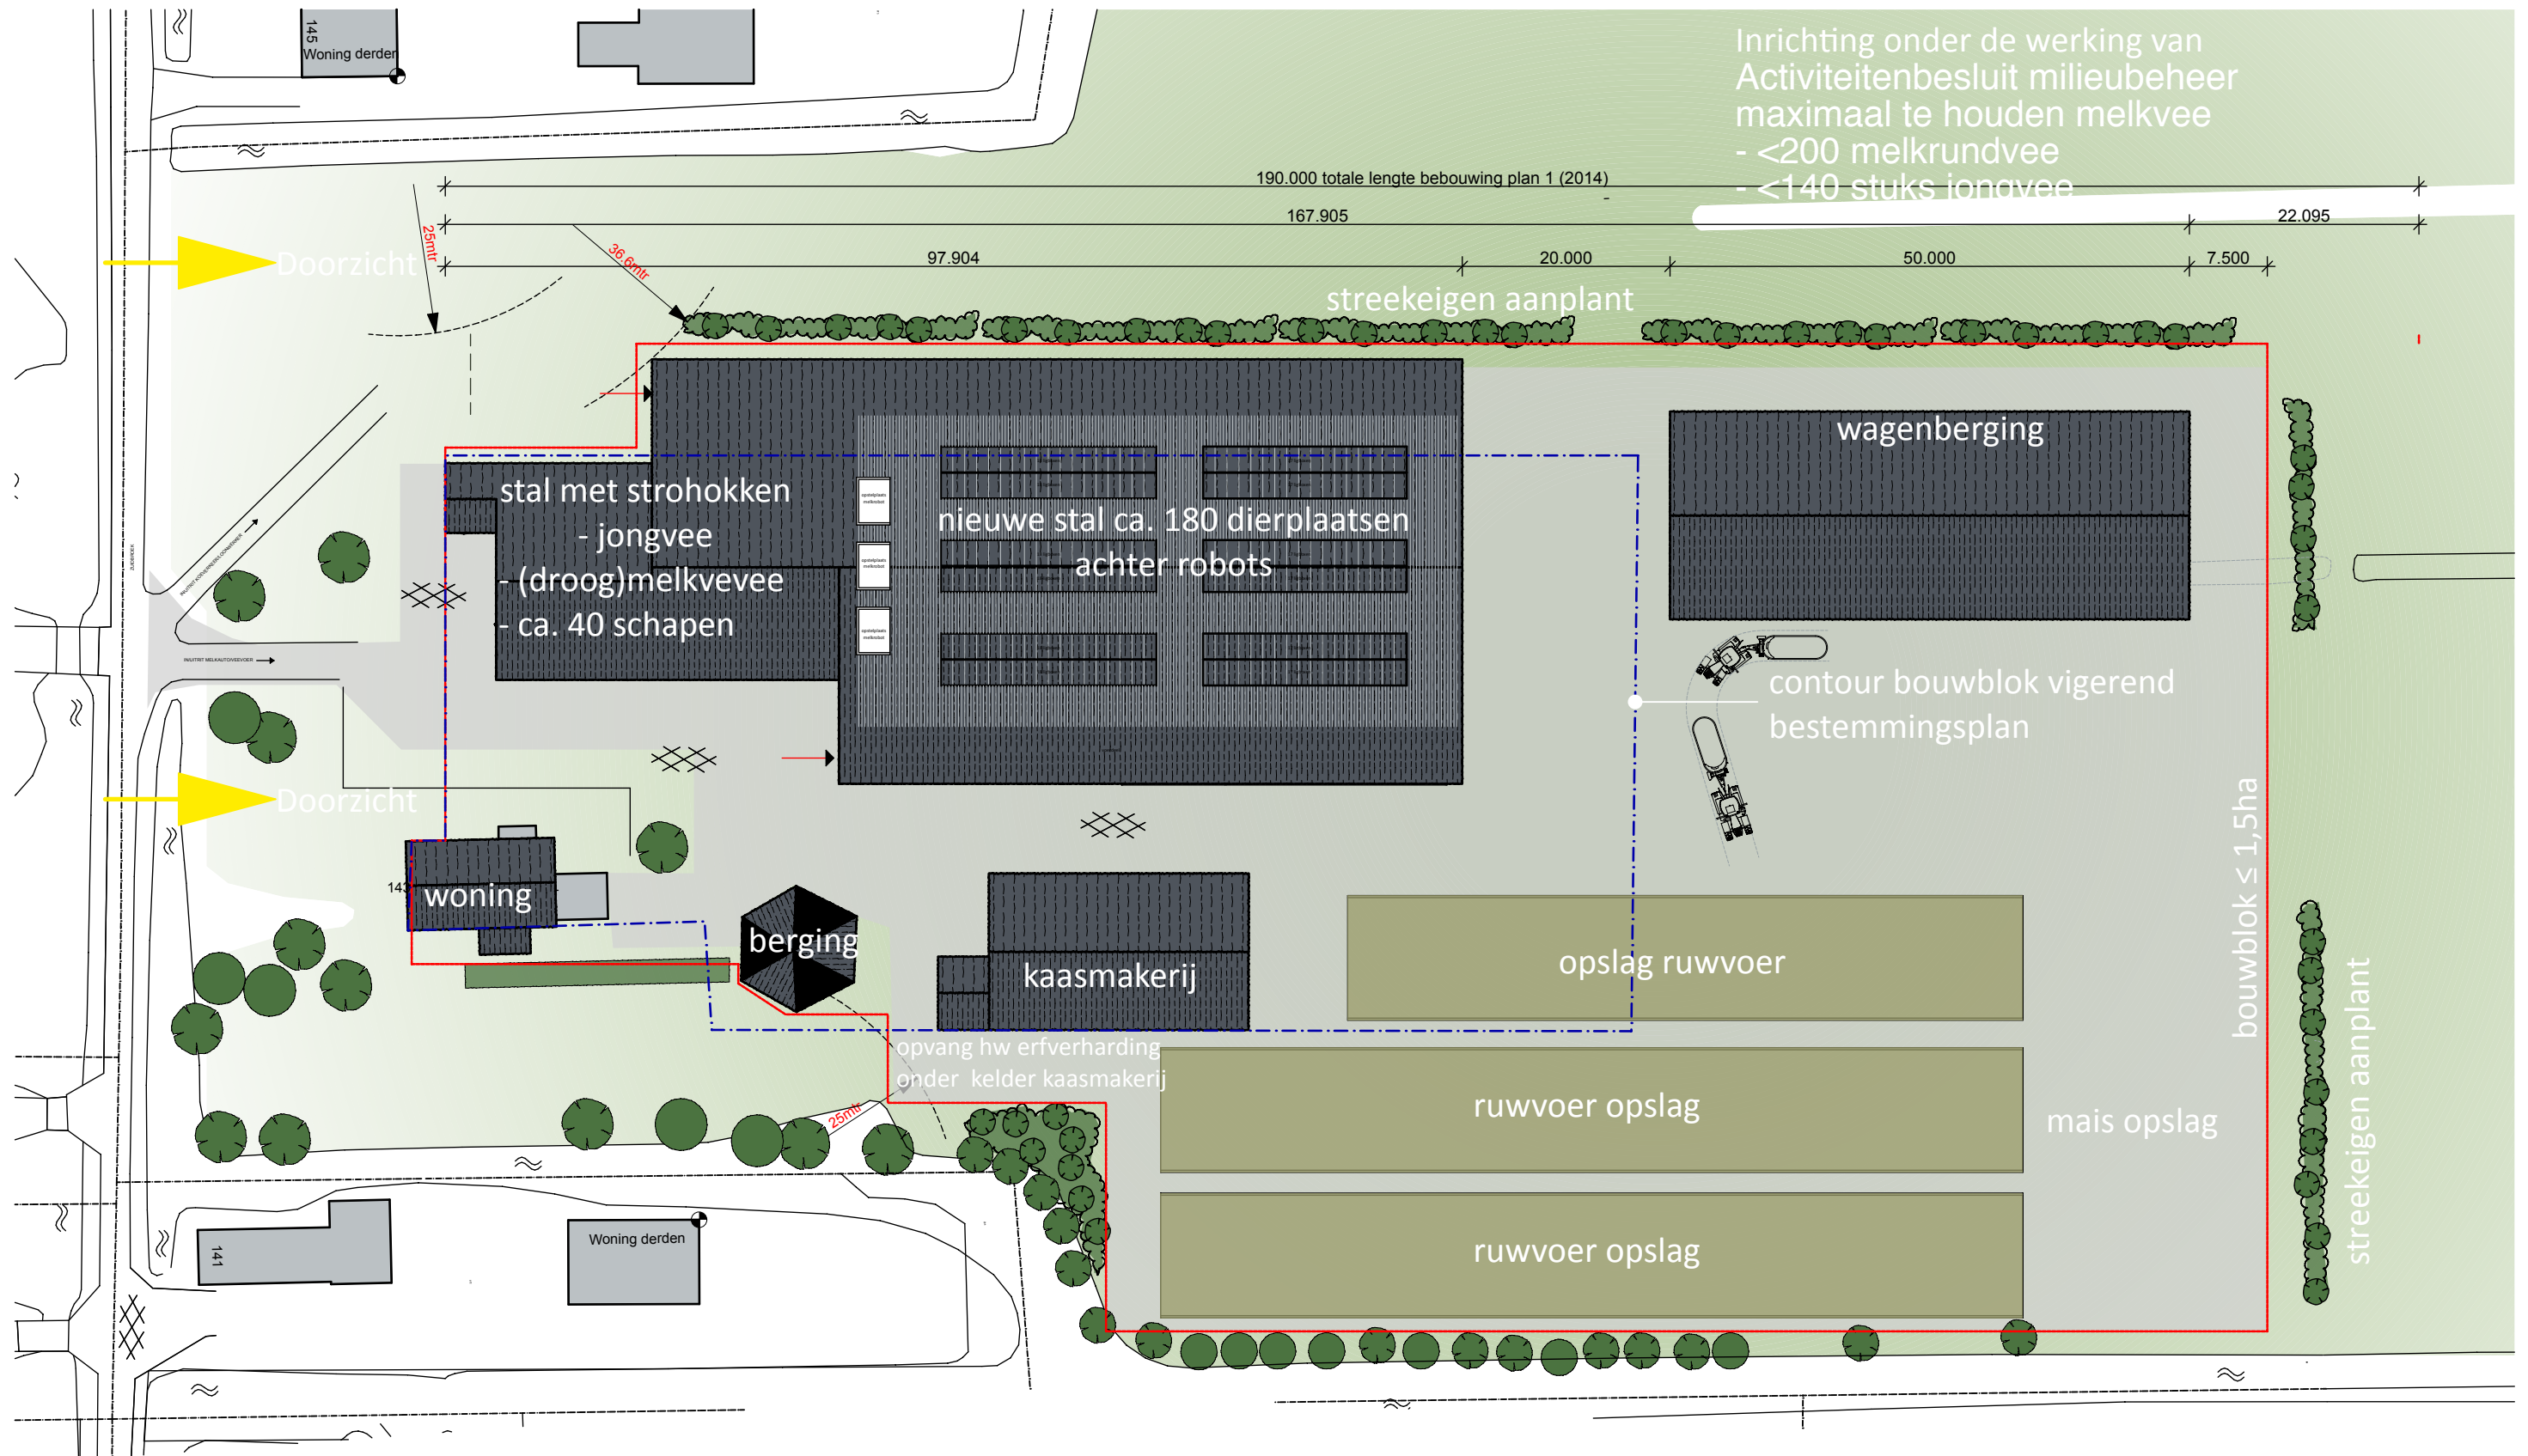

Inrichting onder de werking van
Activiteitenbesluit milieubeheer
maximaal te houden melkvee
- <200 melkrundvee
- <140 stuks ionovee

verstoep

INRICHTINGSPLAN JANUARI 2020

BOUWADVIES

ARCHITECTUUR

ONTWIKKELING