




- Legenda algemeen**
- BGT-ondergrond
  - dwarsprofiel
  - bestaande gasleiding
  - bestaande kadastrale grens
  - nieuwe kadastrale grens
  - nieuw ontwerp
  - nieuw te planten haag

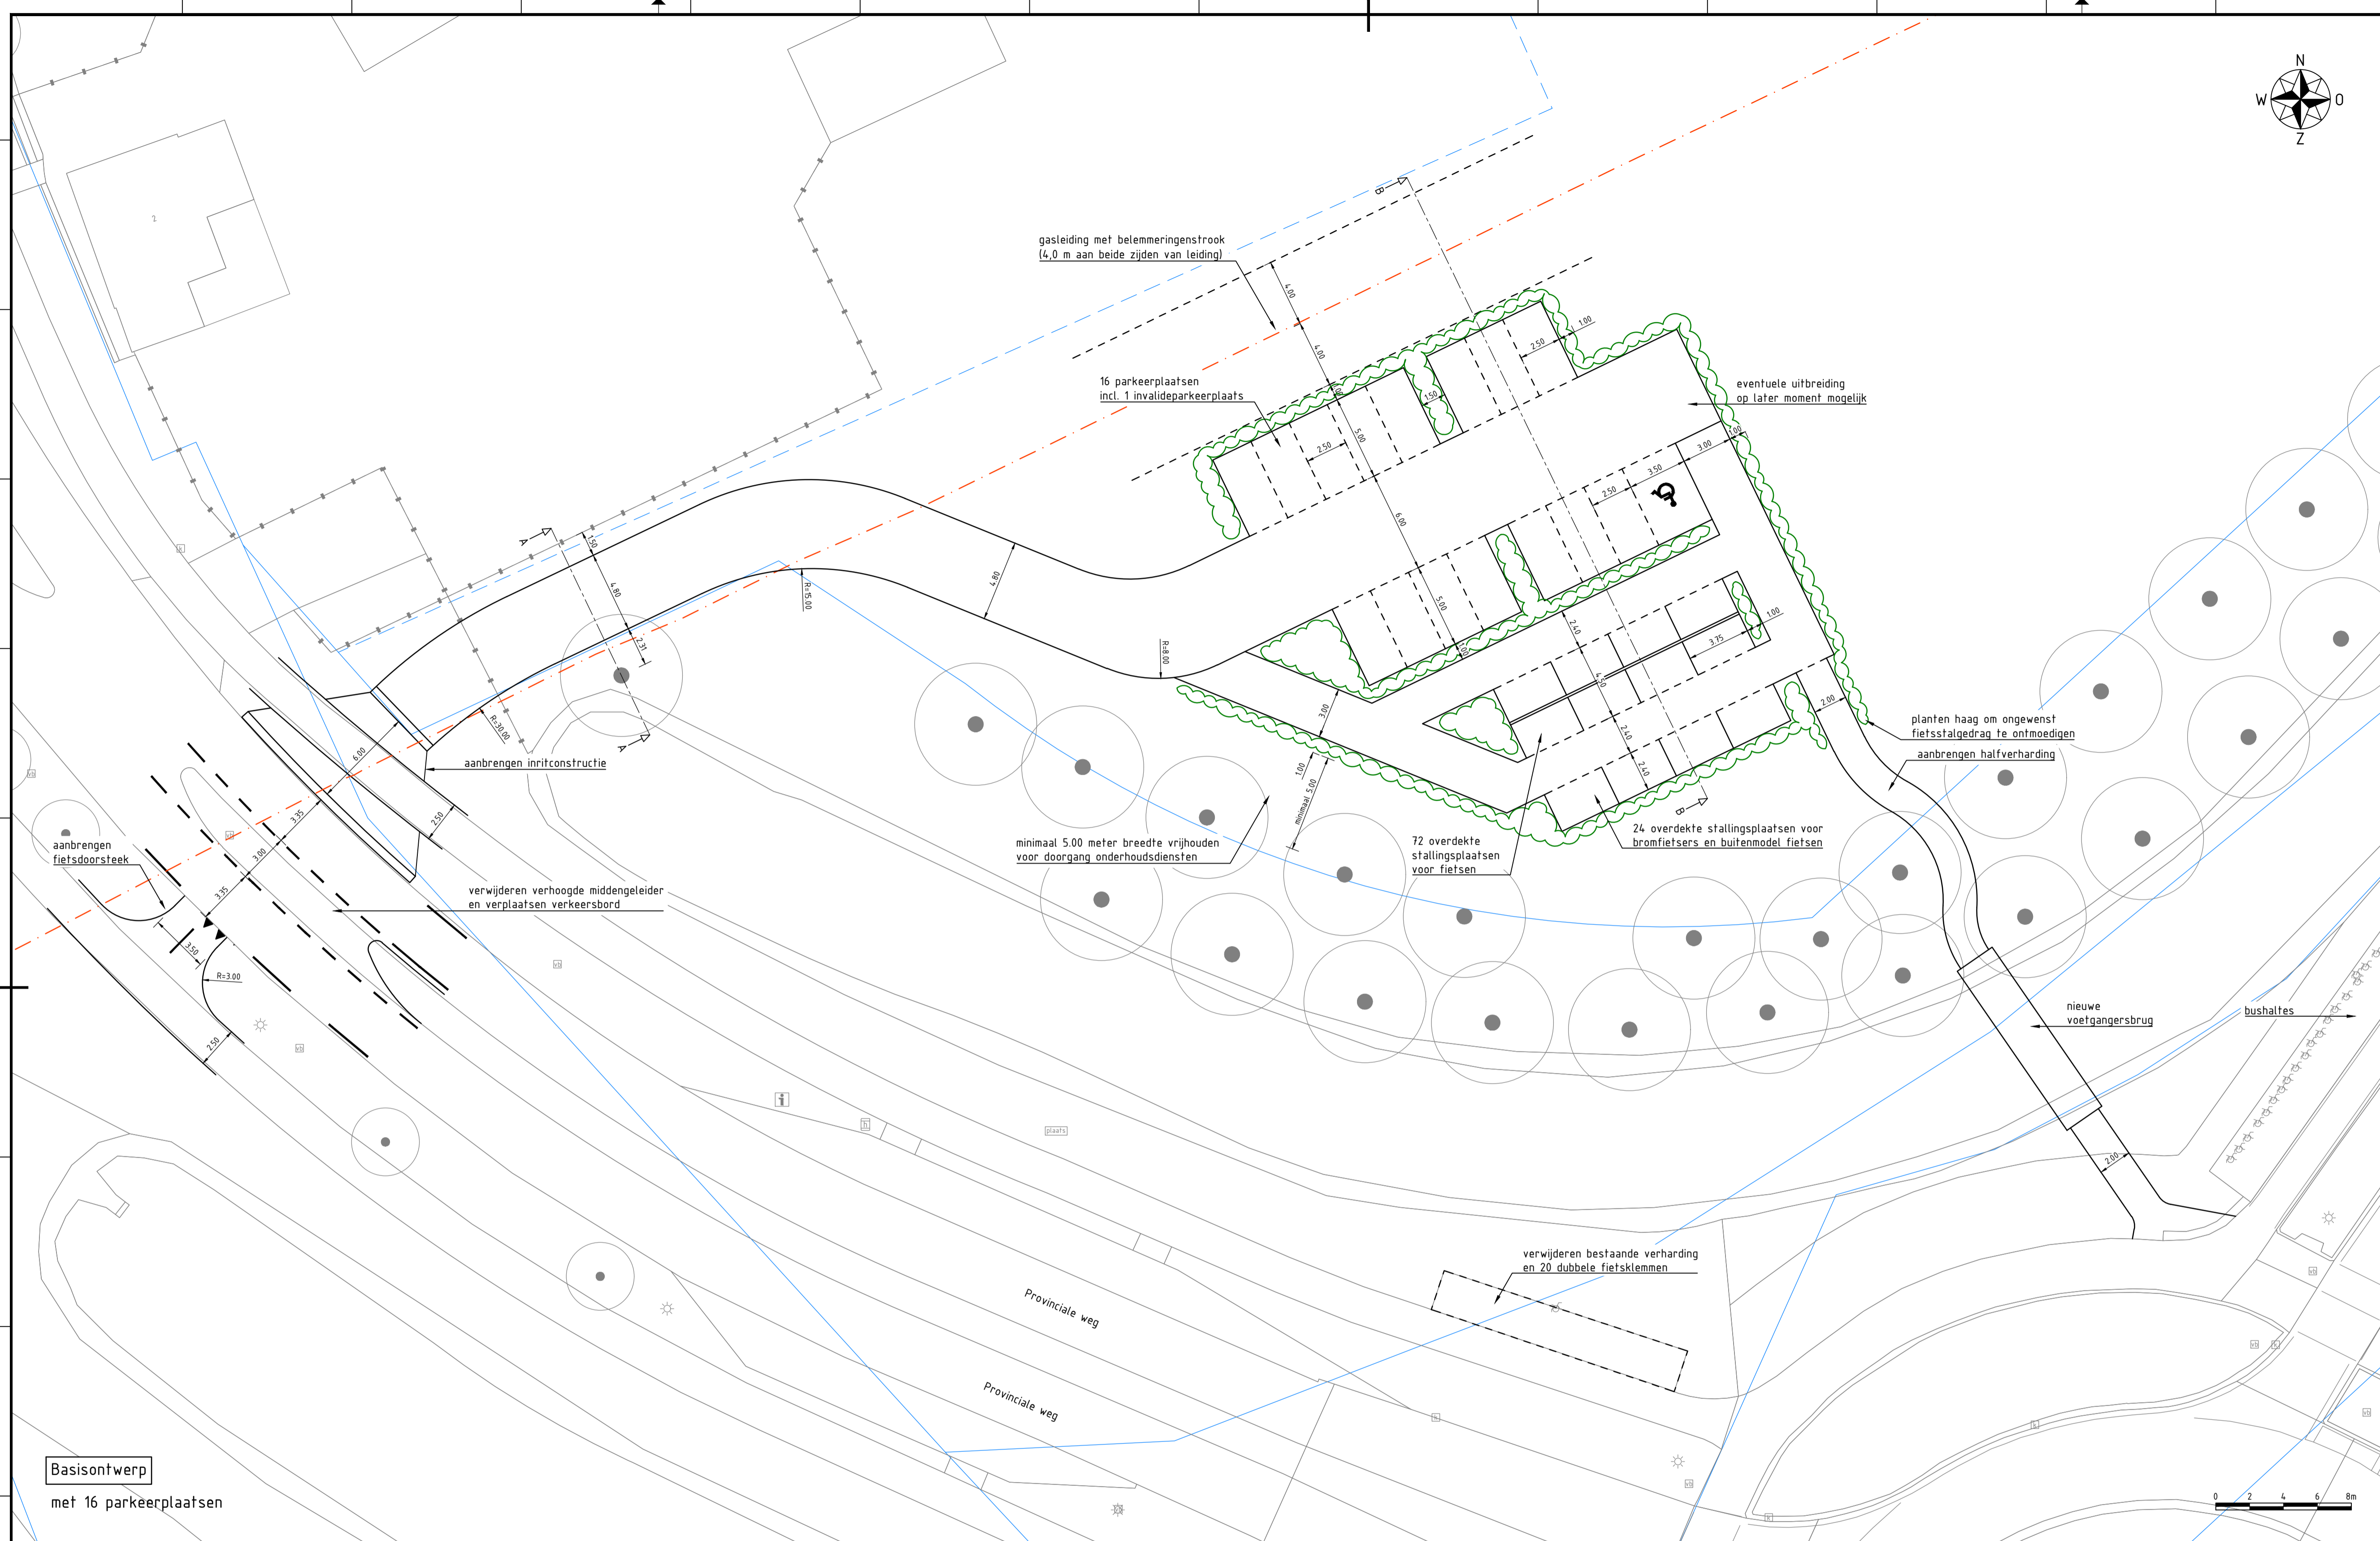

**Basisontwerp**  
met 16 parkeerplaatsen

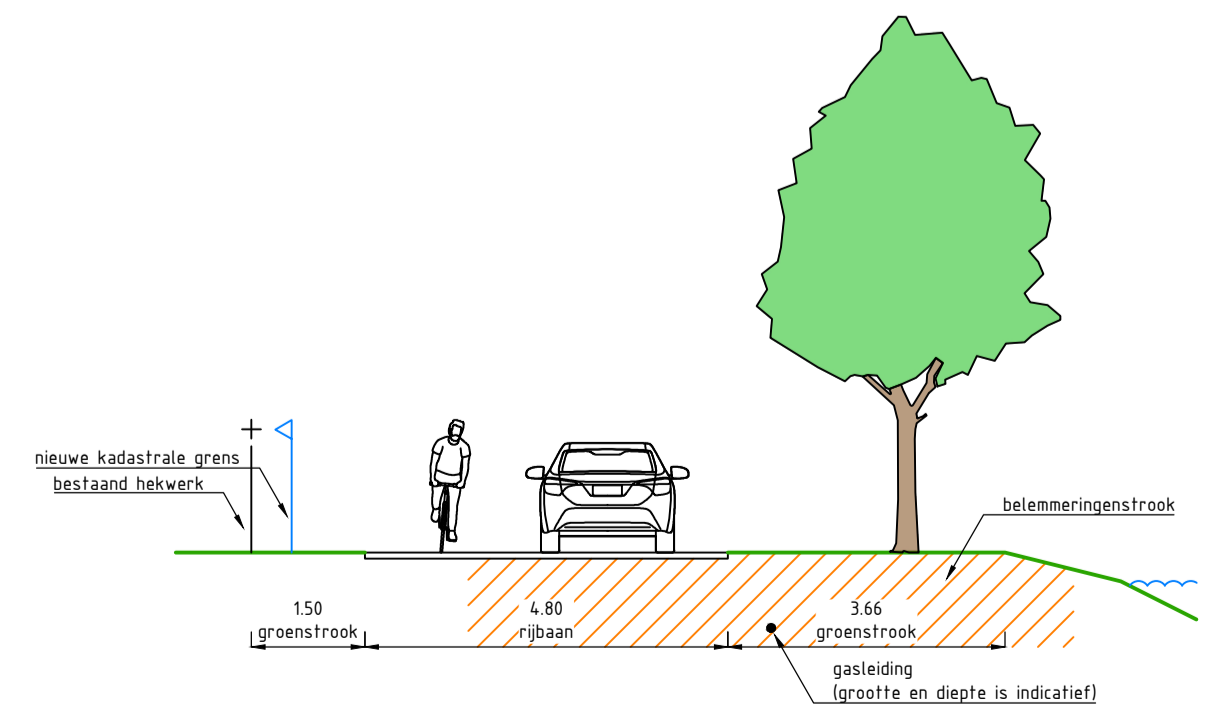

Dwarsprofiel A-A  
Schaal 1:100

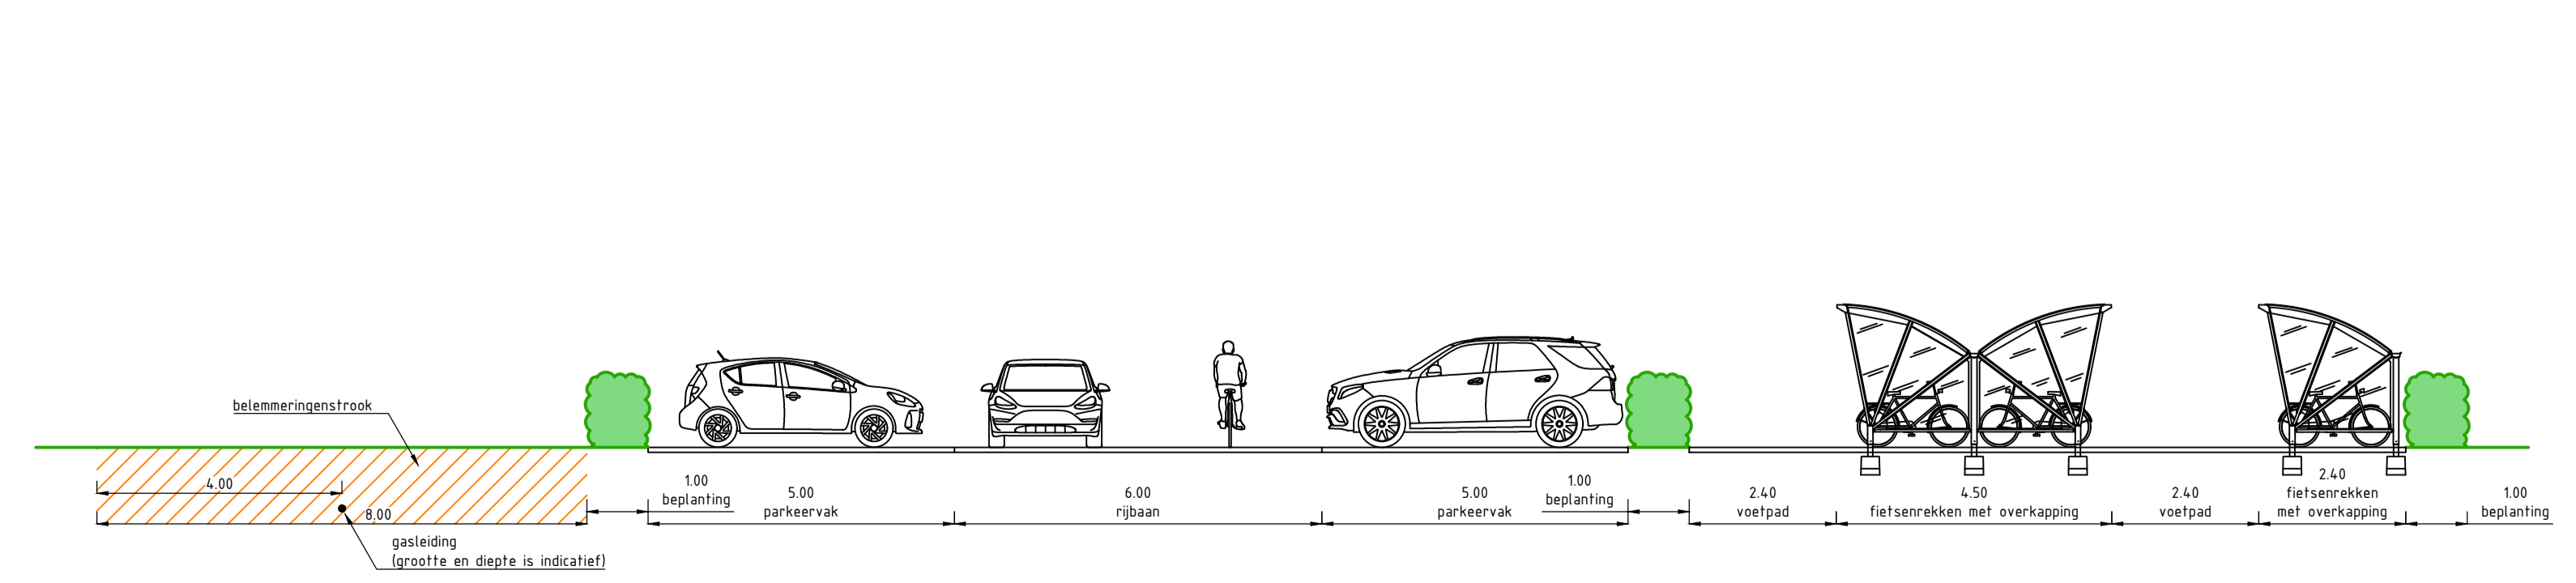

Dwarsprofiel B-B  
Schaal 1:100


Maten in meters, tenzij anders vermeld. Materiaalmaten in mm, tenzij anders vermeld. Peilmaten in meters t.o.v. N.A.P., tenzij anders vermeld. Diameters in mm, tenzij anders vermeld.

Versie	Datum	Wijziging	Getekend	Beoordeeld
c1.0	28-10-2021	Eerste uitgave schetsontwerp westzijde (2 varianten)	JWg	SMo
c2.0	11-11-2021	Opmerkingen gemeente verwerkt in 2 nieuwe varianten	JWg	SMo
c3.0	29-11-2021	Keuze voor variant gemaakt en verder uitgewerkt	JWg	SMo




Opdrachtnemer: **Megaborn** techniek met beleid  
 Postbus 56  
 4780 BB Waardenburg  
 tel. 0148-654900  
 info@megaborn.com  
 www.megaborn.com

Opdrachtgever: **Laarbeek Waterpoort van de Peel**  
 Postbus 190  
 4740 AD Beek en Donk  
 tel. 0149-422775  
 gemeente@laarbeek.nl  
 www.laarbeek.nl


Project: <b>Ontwerp en technische uitwerking opwaardering bushalte Bavaria in Lieshout</b>	Documenttype: Tekening
Onderdeel: <b>Schetsontwerp westzijde</b>	Blad: 1 van 2
Projectfase: <b>Inventarisatie</b>	Formaat: A0 Schaal: 1:200
Getekend door: JWg	Projectnummer: GLb2002
Datum: 28-10-2021	Besteknummer: -
Goedgekeurd door: SMo	Status: <b>CONCEPT</b>
Datum: 28-10-2021	Tekeningnummer: GLb2002-102a

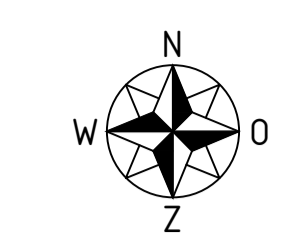

- Legenda algemeen**
- BGT-ondergrond
  - dwarsprofiel
  - bestaande gasleiding
  - bestaande kadastrale grens
  - nieuwe kadastrale grens
  - nieuw ontwerp
  - nieuw te planten haag

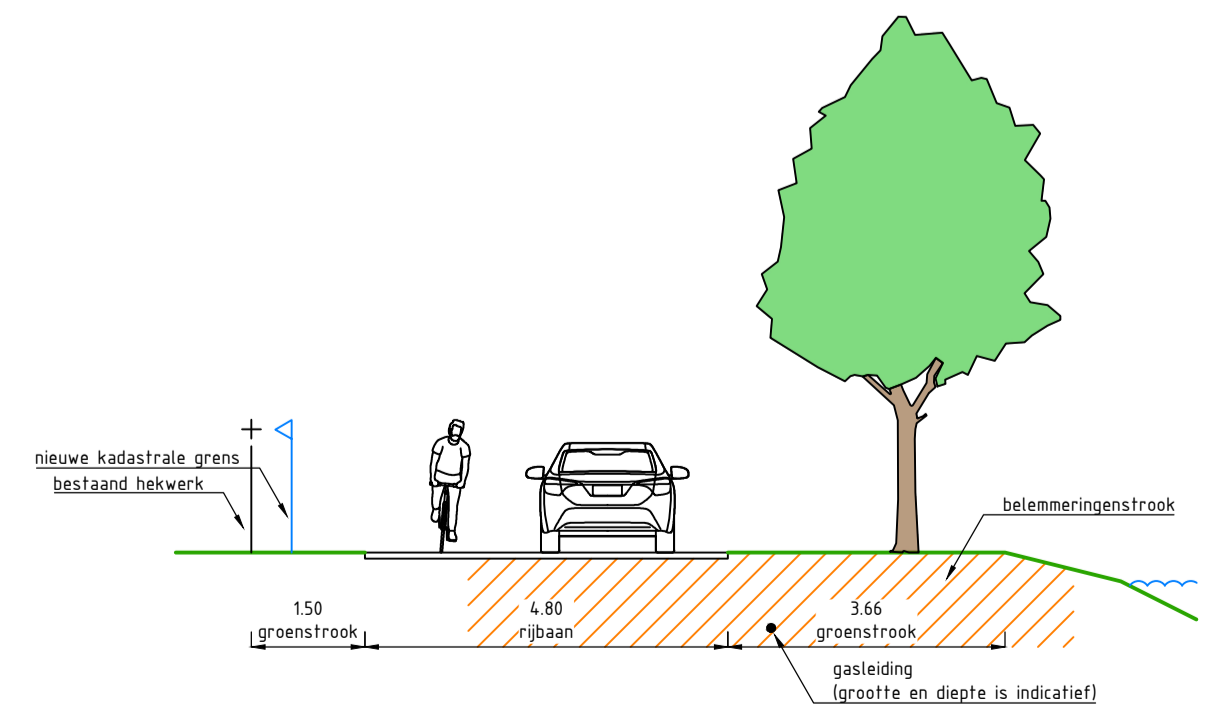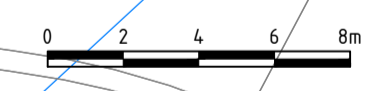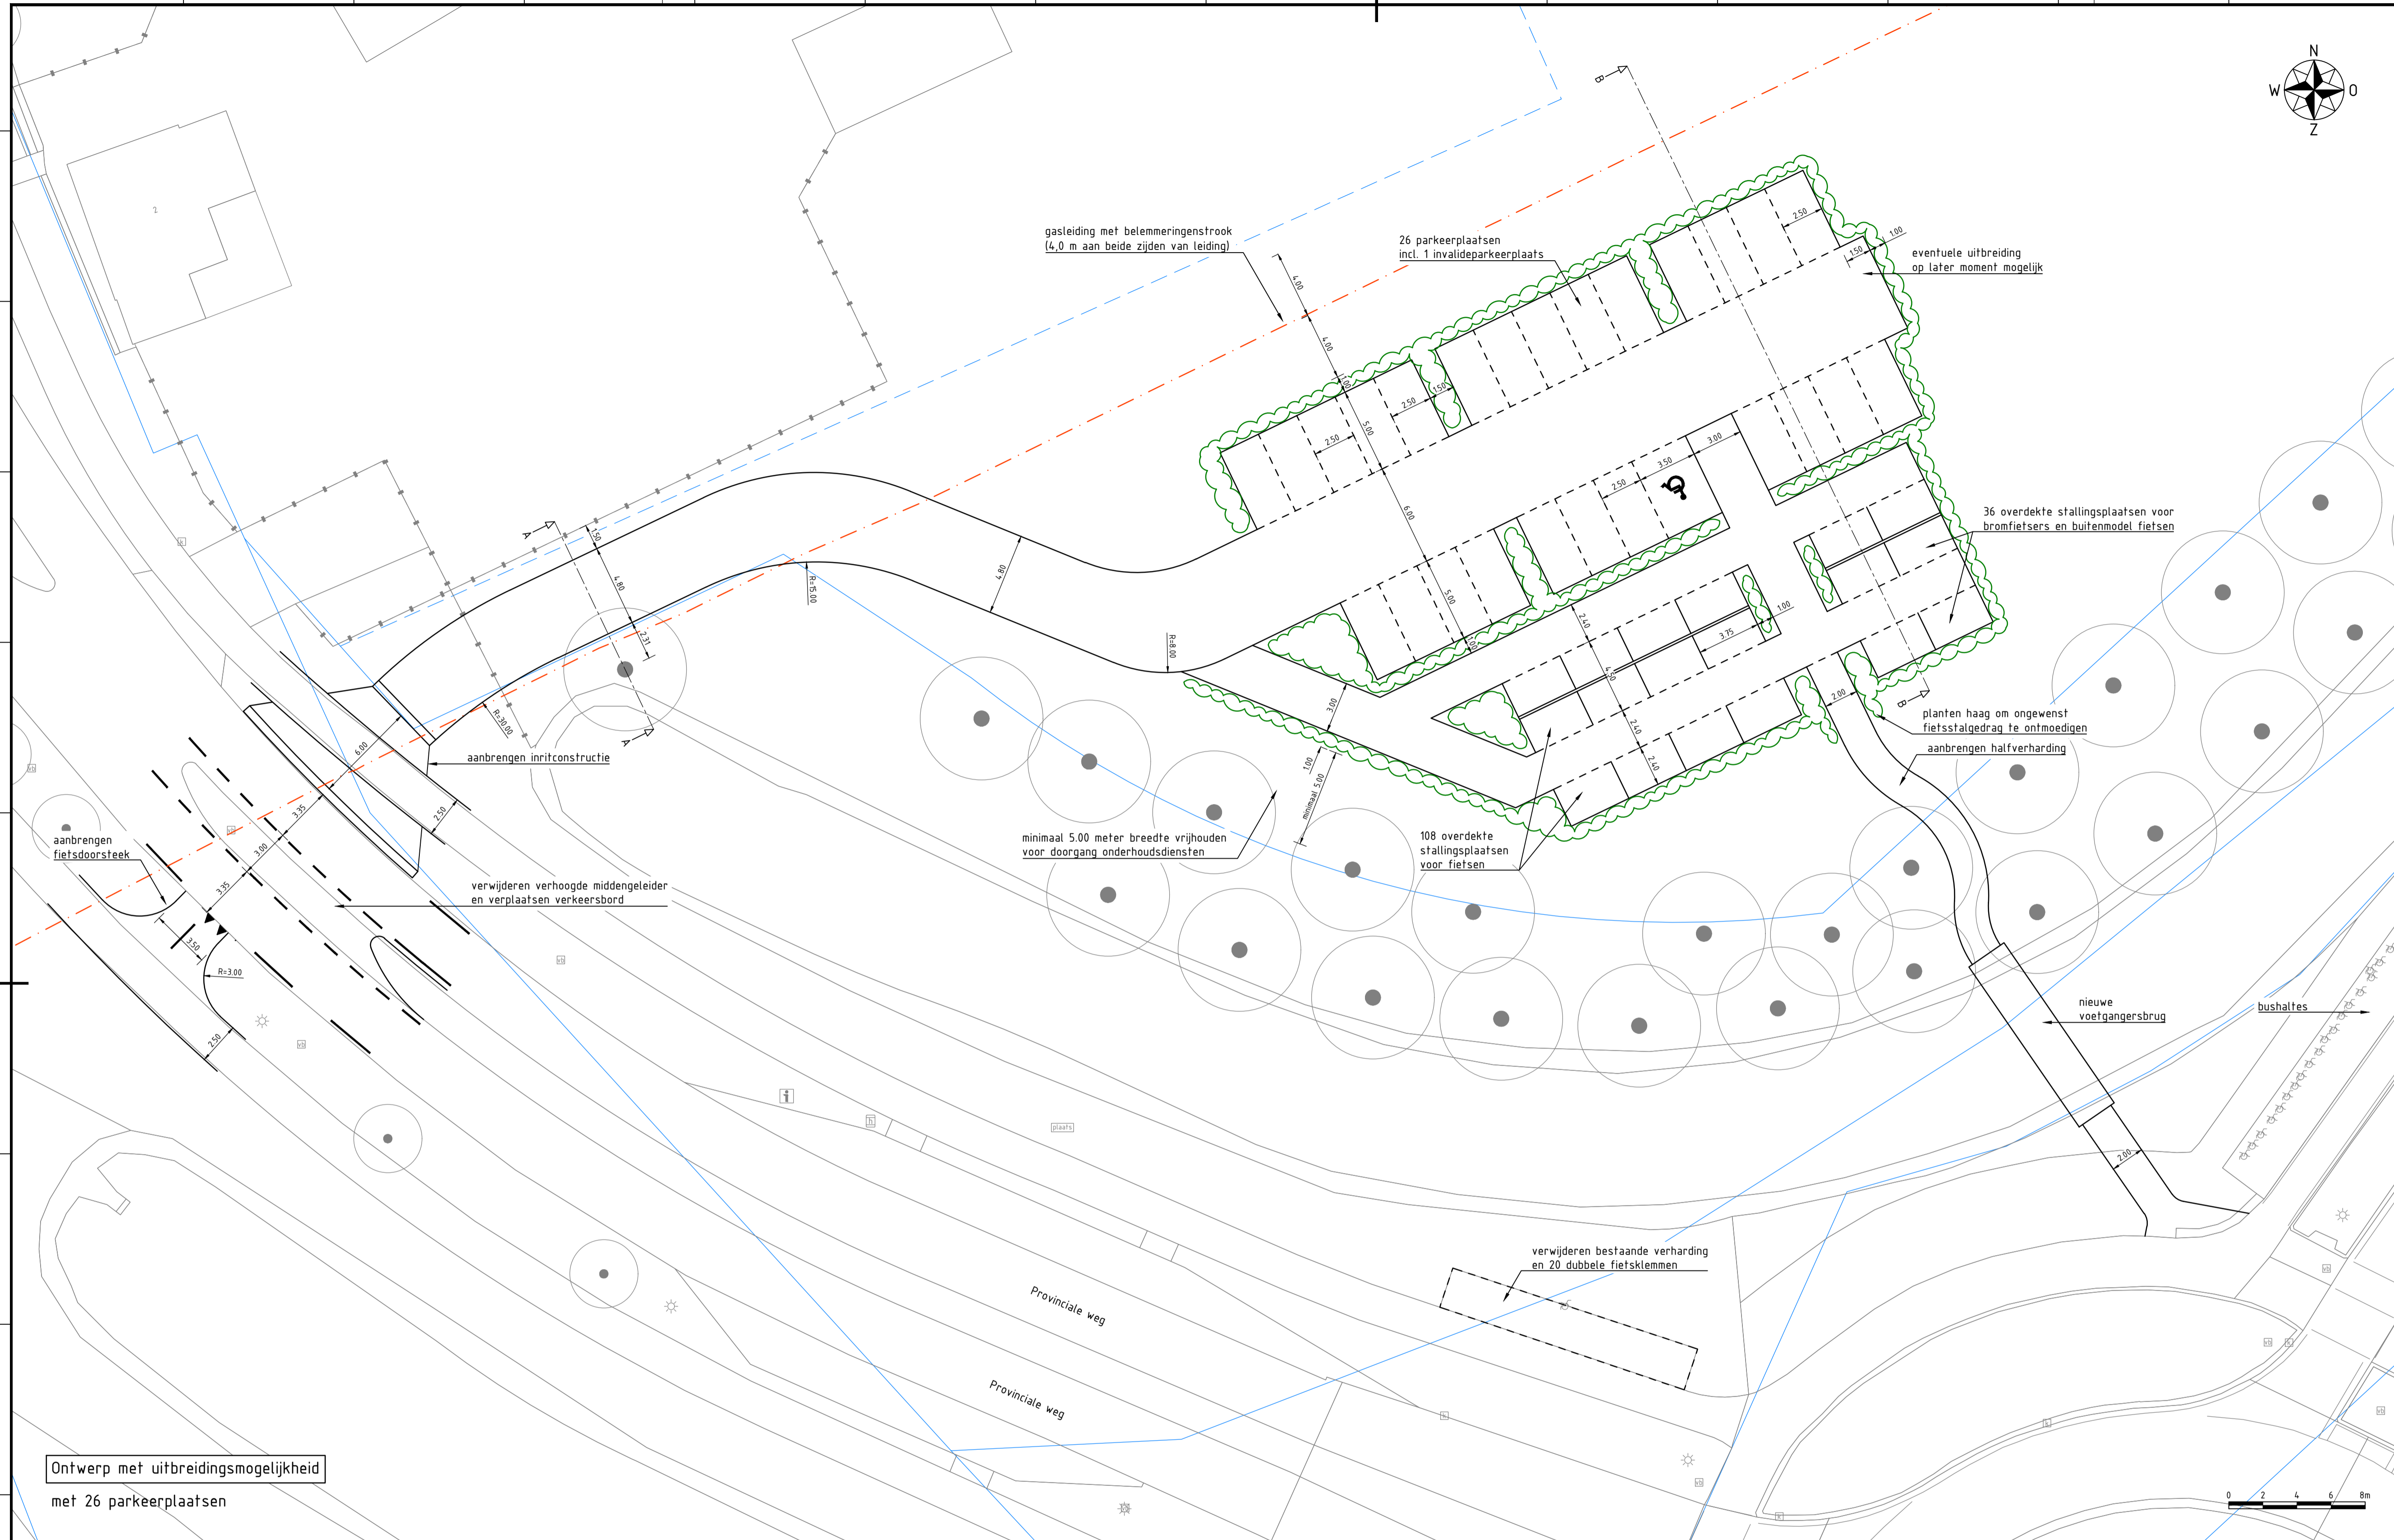

Dwarsprofiel A-A  
Schaal 1:100

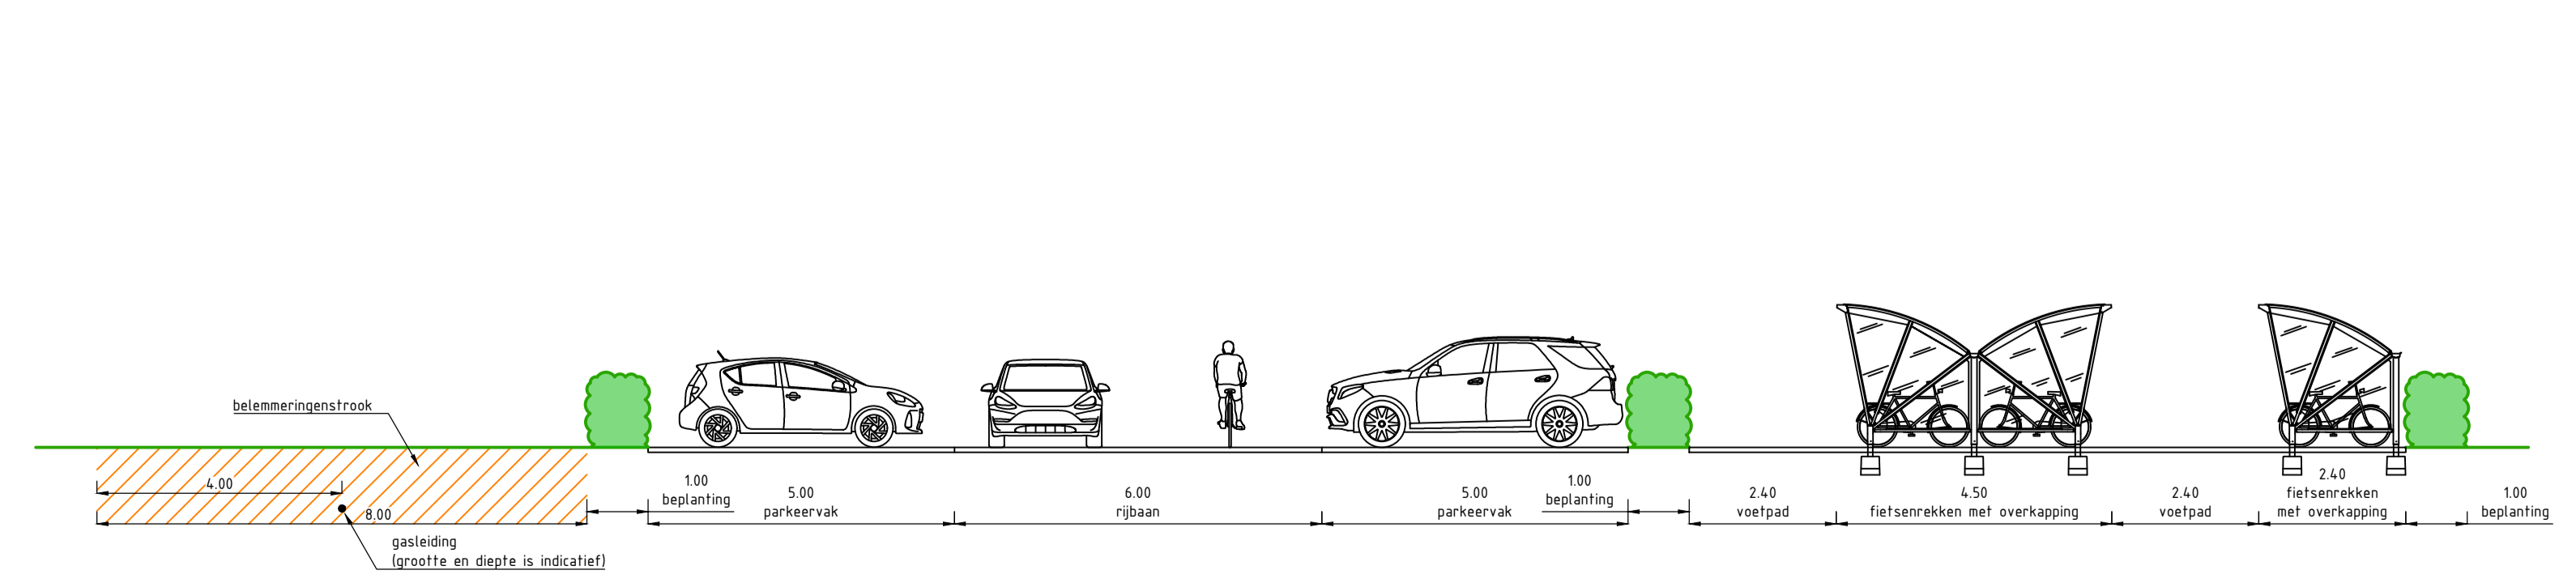

Dwarsprofiel B-B  
Schaal 1:100

Maten in meters, tenzij anders vermeld. Materiaalmaten in mm, tenzij anders vermeld. Peilmaten in meters t.o.v. N.A.P., tenzij anders vermeld. Diameters in mm, tenzij anders vermeld.

Versie	Datum	Wijziging	Getekend	Beoordeeld
c1.0	28-10-2021	Eerste uitgave schetsontwerp westzijde (2 varianten)	JWg	SMo
c2.0	11-11-2021	Opmerkingen gemeente verwerkt in 2 nieuwe varianten	JWg	SMo
c3.0	29-11-2021	Keuze voor variant gemaakt en verder uitgewerkt	JWg	SMo

Opdrachtnemer: **Megaborn** techniek met beleid  
 Postbus 56  
 4780 BB Waardenburg  
 Tel: 0149-654900  
 info@megaborn.com  
 www.megaborn.com

Opdrachtgever: **Laarbeek Waterpoort van de Peel**  
 Postbus 190  
 4740 AD Beek en Donk  
 Tel: 0149-422775  
 gemeente@laarbeek.nl  
 www.laarbeek.nl

Project: <b>Ontwerp en technische uitwerking opwaardering bushalte Bavaria in Lieshout</b>	Documenttype: Tekening
Onderdeel: <b>Schetsontwerp westzijde</b>	Blad: 2 van 2
Projectfase: <b>Inventarisatie</b>	Formaat: A0 Schaal: 1:200
Getekend door: JWg	Projectnummer: GLb2002
Datum: 28-10-2021	Besteknummer: -
Goedgekeurd door: SMo	Status: <b>CONCEPT</b>
Datum: 28-10-2021	Tekeningnummer: GLb2002-102b