


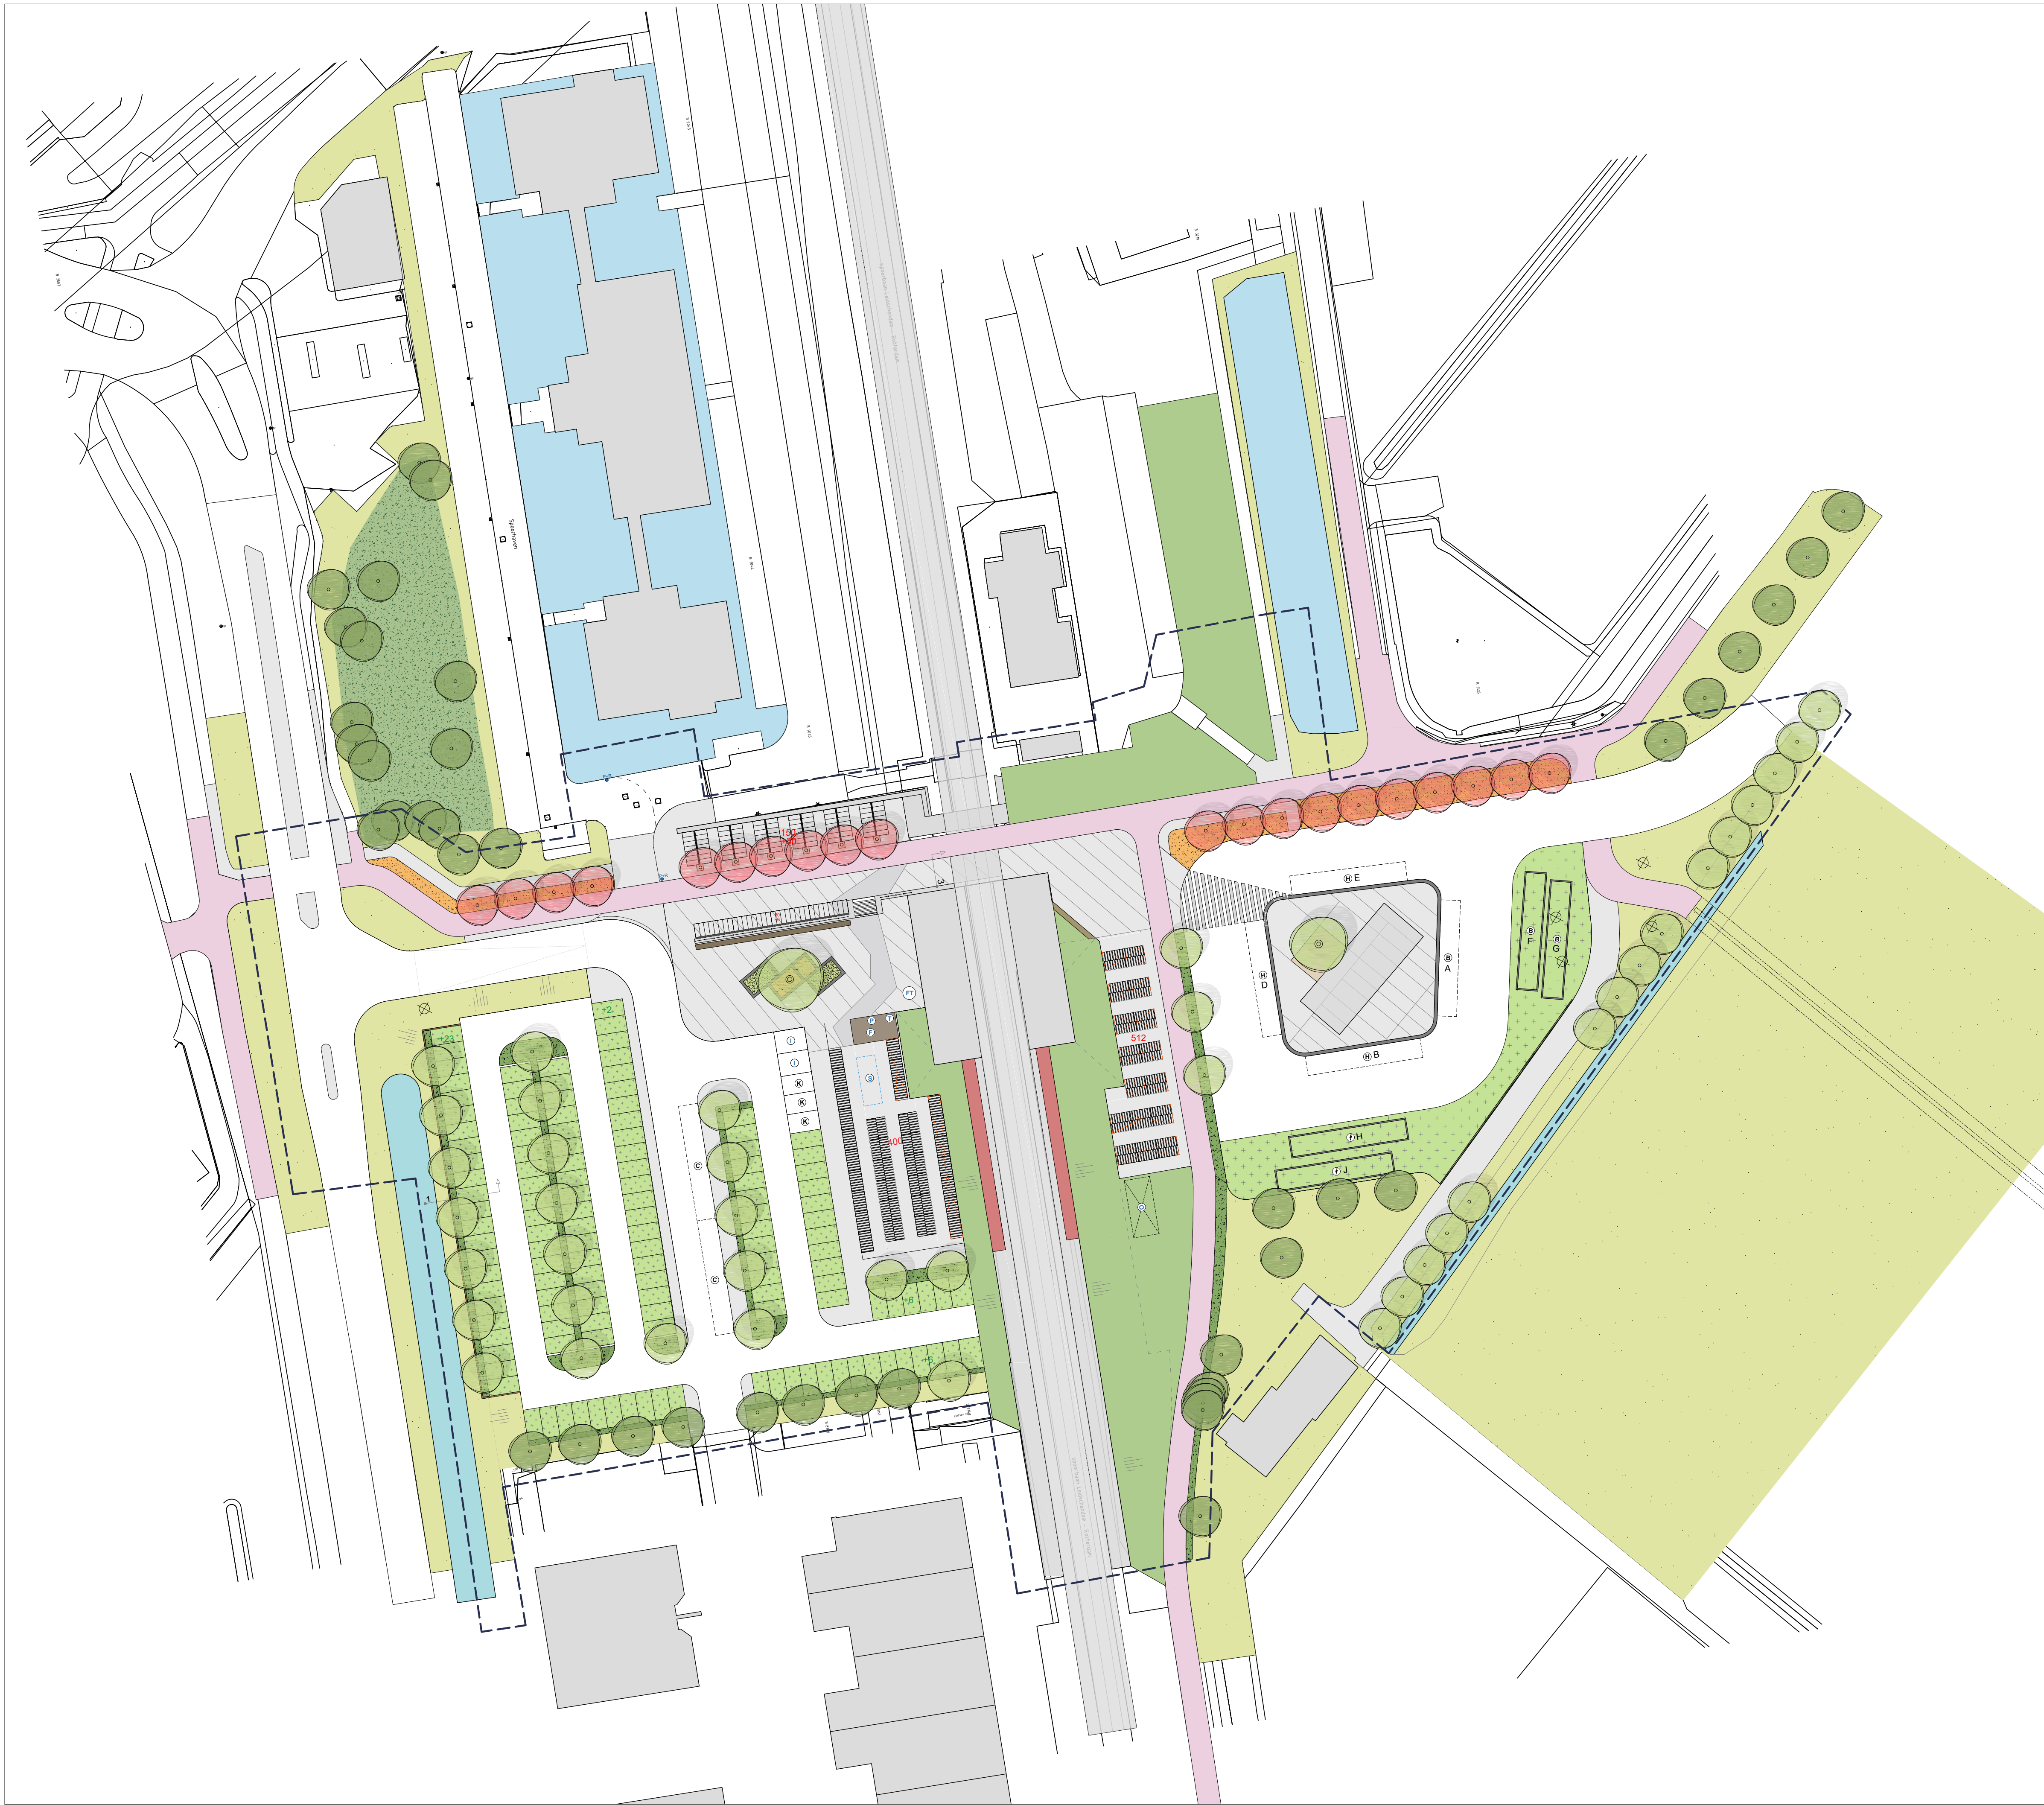

Legenda

VERHARDING EN BANDEN

- Asfalt, grijs (rijbanen)
- Asfalt, rood (fietspad)
- Accent verharding, epoxy, zandkleurig
- Elementverharding, beton met minerale toplaag, diverse formaten 20x20 20x40 20x60, kleurstelling, grijs en antraciet (busplein, stationsplein)
- Betontegel, 30x30x5, uitgewassen uitvoering, kleur grijs, fabrikant Struyk-Verwo, type 406 (voetpaden)
- Ter hoogte van parkeerplaatsen en inritten 30x30x8 cm toepassen
- Betonstraatsteen, keiformaat, dik 8 cm, zwart, (parkeervakken)
- Parkeerplaatsen parkeerterrein -46
- Grasbeton, t.b.v. parkeerplaatsen en buffer- en oplaadplekken bus

BOUWKUNDIGE ELEMENTEN

- Perron, overkapping, 30 m1
- Wachtruimte busreizigers, nadere uitwerking door DAF Architecten
- Bebouwing, bewaakte fietsstalling, nadere uitwerking DAF Architecten
- Kantoor/bedrijf en overige bebouwing
- Damwand
- Keerelement

MEUBILAIR

- Bank, uitvoering polderpad
- Hekwerk, hout, uitvoering Polderpad
- Fietsparkeerterrein, onbewaakt, niet overdekt, 210
- Fietsparkeerterrein, bewaakt, overdekt, westzijde, 386 waarvan 160 dubbellaags
- Fietsparkeerterrein, onbewaakt, overdekt, dubbellaags, oostzijde: 512
- scooter/bakfiets parkeerplekken

BUSEILAND

- In- en uitstaphalte, B, D, E
- Bufferplaats, A, F, G
- Oplaadplek, H, J
- Aanduiding busvakken d.m.v. belijning


BEPLANTING

- Boom, bestaand
- Boom, te planten, Acer rubrum 'October Glory' 18-20
- Boom, te planten, 18-20, soort nader te bepalen
- Boom, te planten, 35-40, soort nader te bepalen
- Boom, te rooien
- Talud, Hedera hibernica
- Haag, Acer campestre 60/80cm
- Cornus sericea 'Kelsey'
- Heesterbeplanting/bosplantsoen
- Ruw gras/ bloemrijk gras

ALGEMEEN

- Projectgrens
- Talud
- Hellingbaan
- Water
- Locatie dwarsprofiel
- Kiss & Ride, 4.8x3 m
- Invalideparkeerplaats, 4.8x3.5 m
- Voetgangersoversteekplaats
- Reserveringsruimte, openbaar toilet
- Reserveringsruimte, transformator, t.b.v. oplaadplaatsen bus
- Gebouw gekoppeld aan bewaakte fietsstalling, nadere uitwerking DAF Architecten
- Bushalte bij calamiteiten
- Ruimtereservering, Pick Up Point
- Ruimtereservering, Foodtruck
- Ruimtereservering, scooters, bakfietsen

Lansingerland
Station Rodenrijs
Voorlopig ontwerp

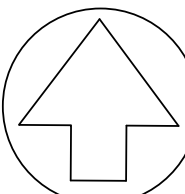

Opdrachtgever:	Gemeente Lansingerland
Tekeningnummer:	VO001
Formaat:	A1
Schaal:	1: 500
Bestandsnaam:	-
Datum:	03-07-2019
Getekend:	K. Bakker

Peter Verkade
LANDSCHAPSARCHITECT
2771 KJ Boskoop
T/F : (0172) 231801
M : (06) 2885588
I : www.pvla.nl
E : info@pvla.nl