



Variantenstudie parkeren Berkeel Centrum Oost


Bestaande situatie

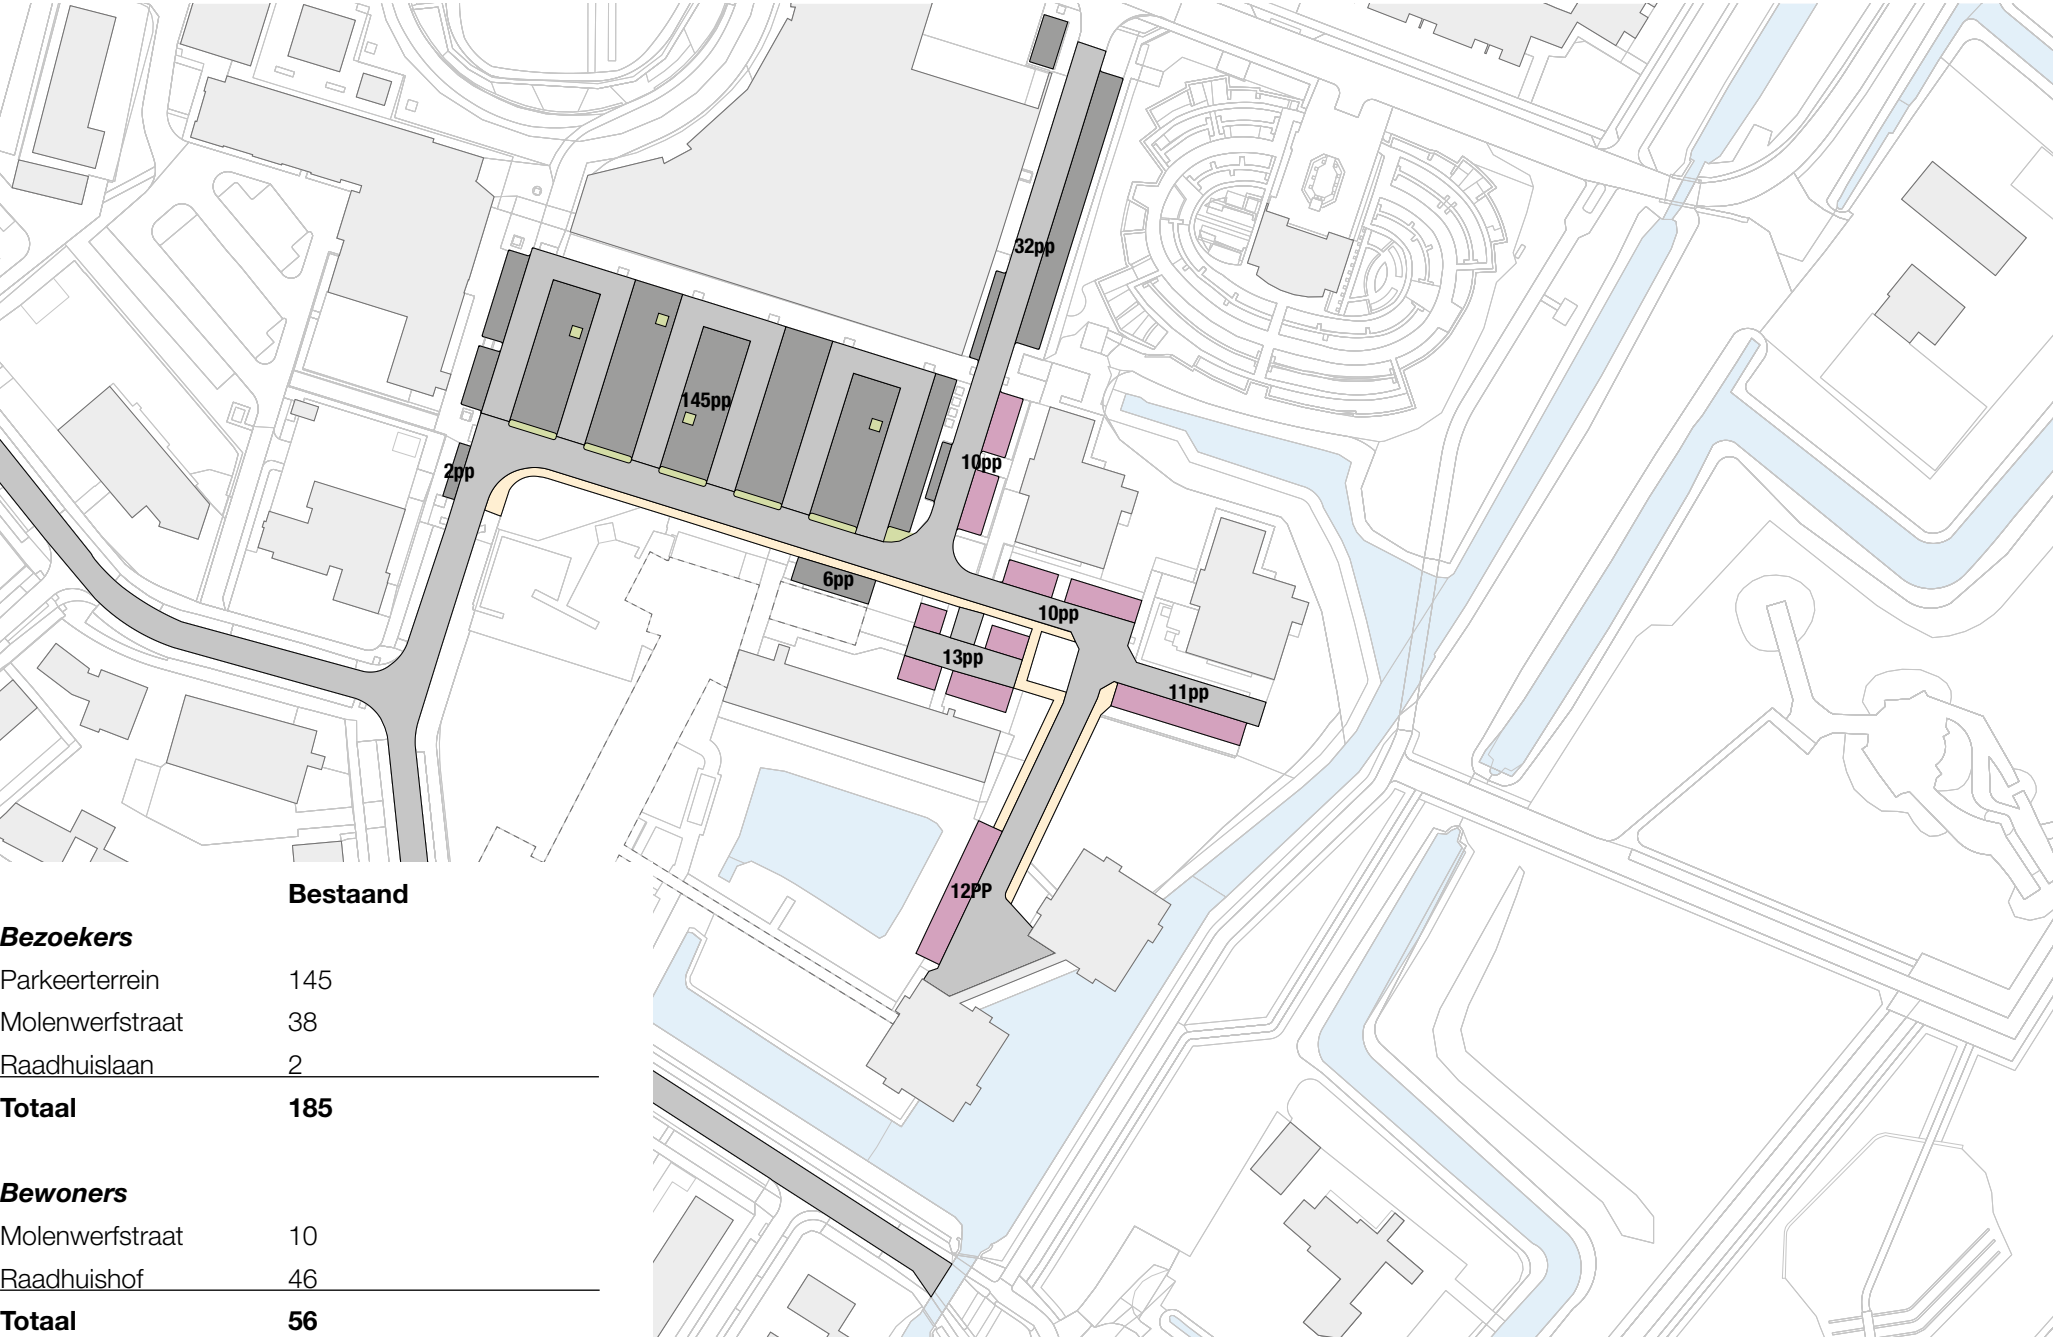

Bestaande situatie - omleggen Molenwerfstraat

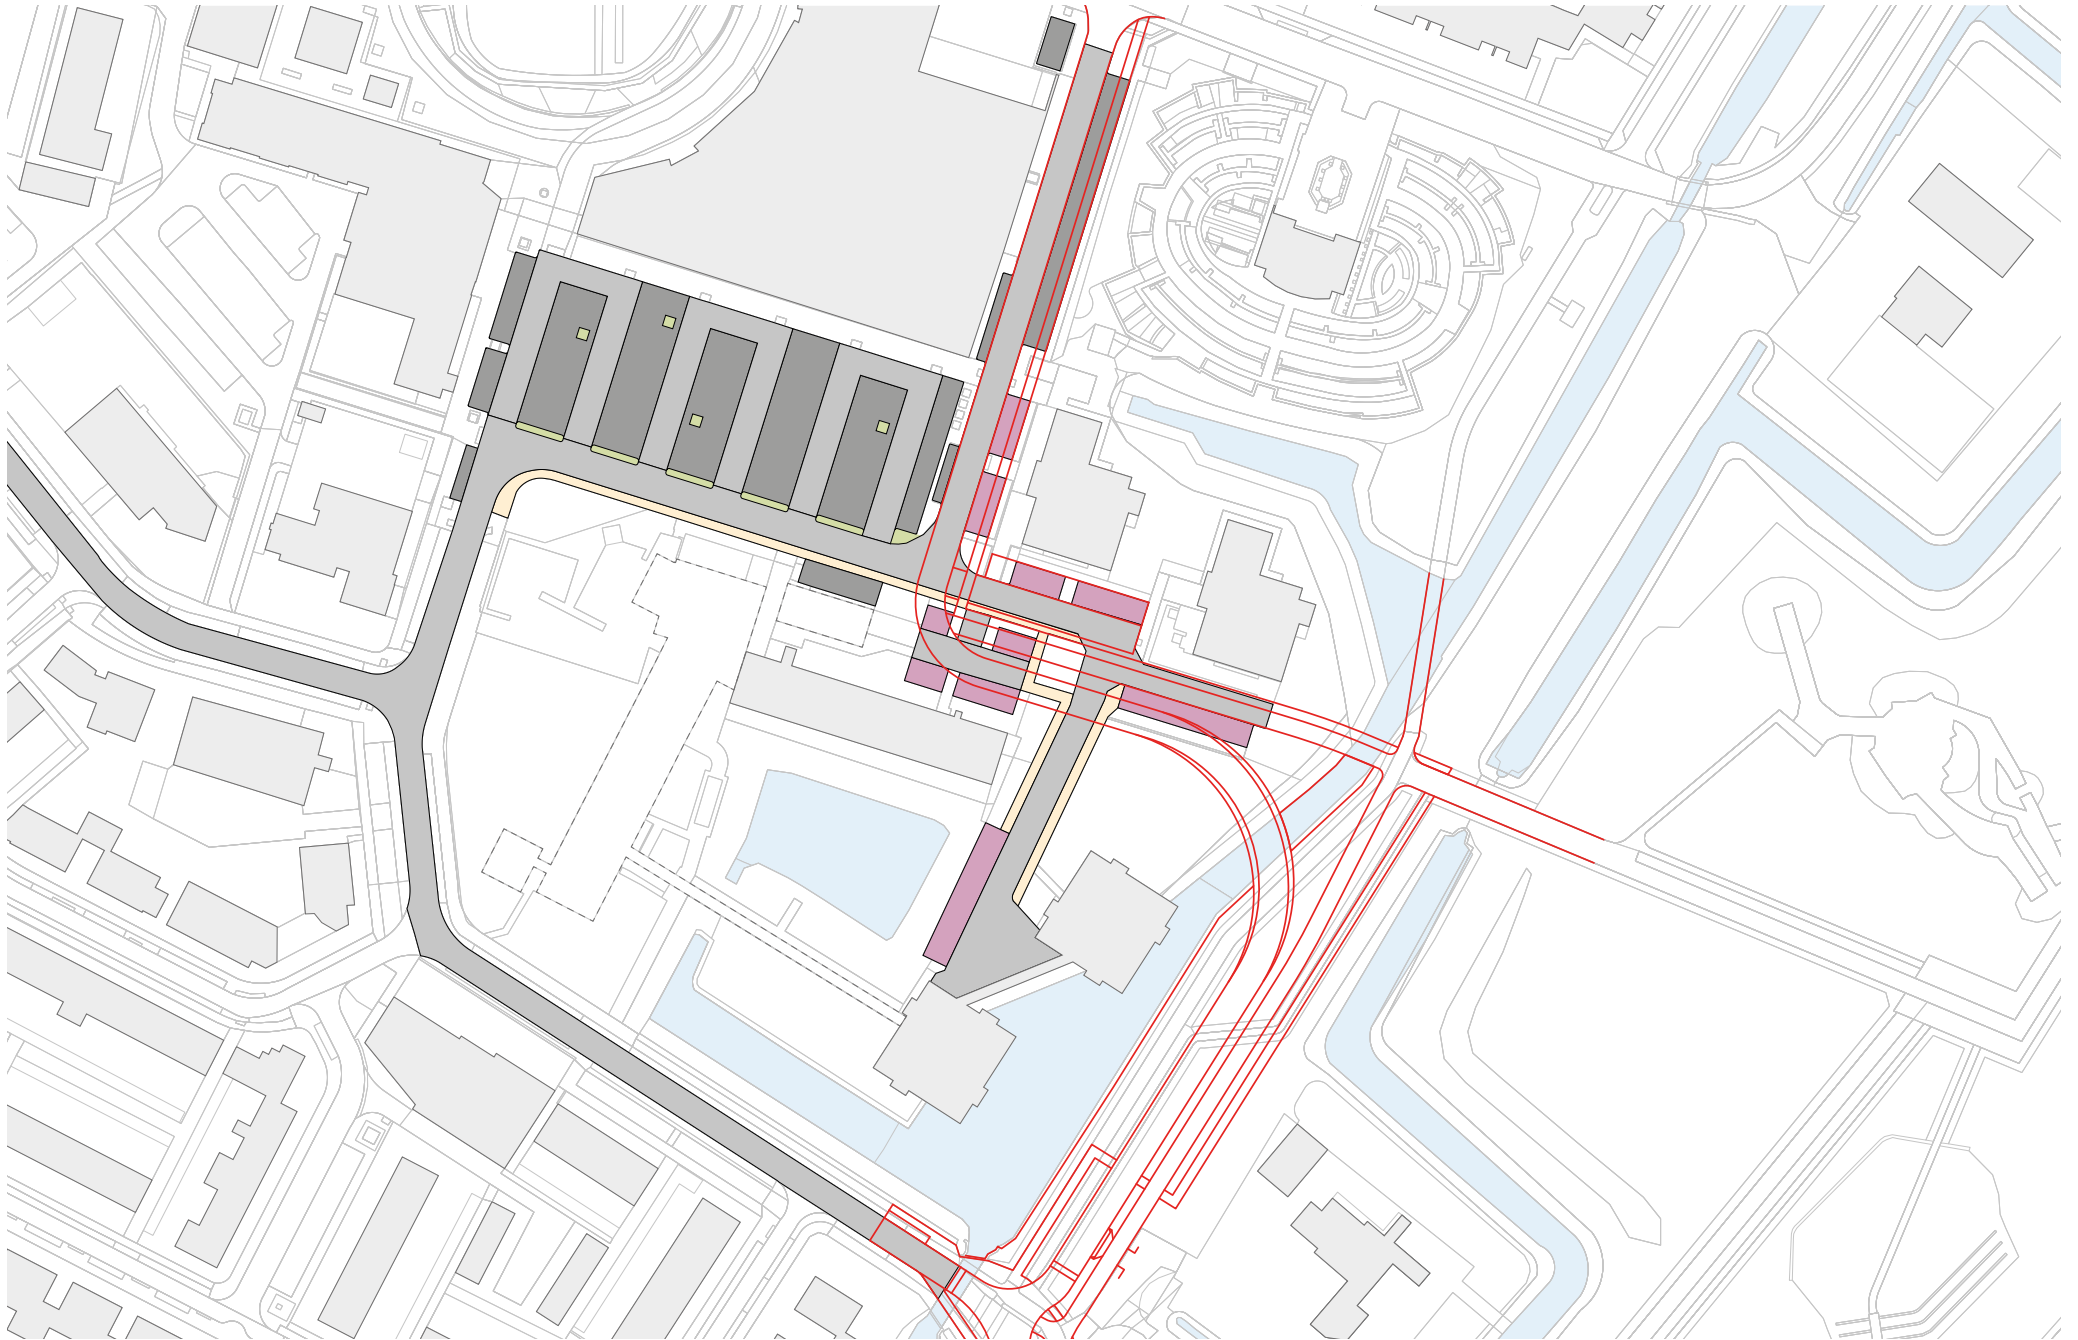


Nieuwe ontsluiting Molenwerfstraat

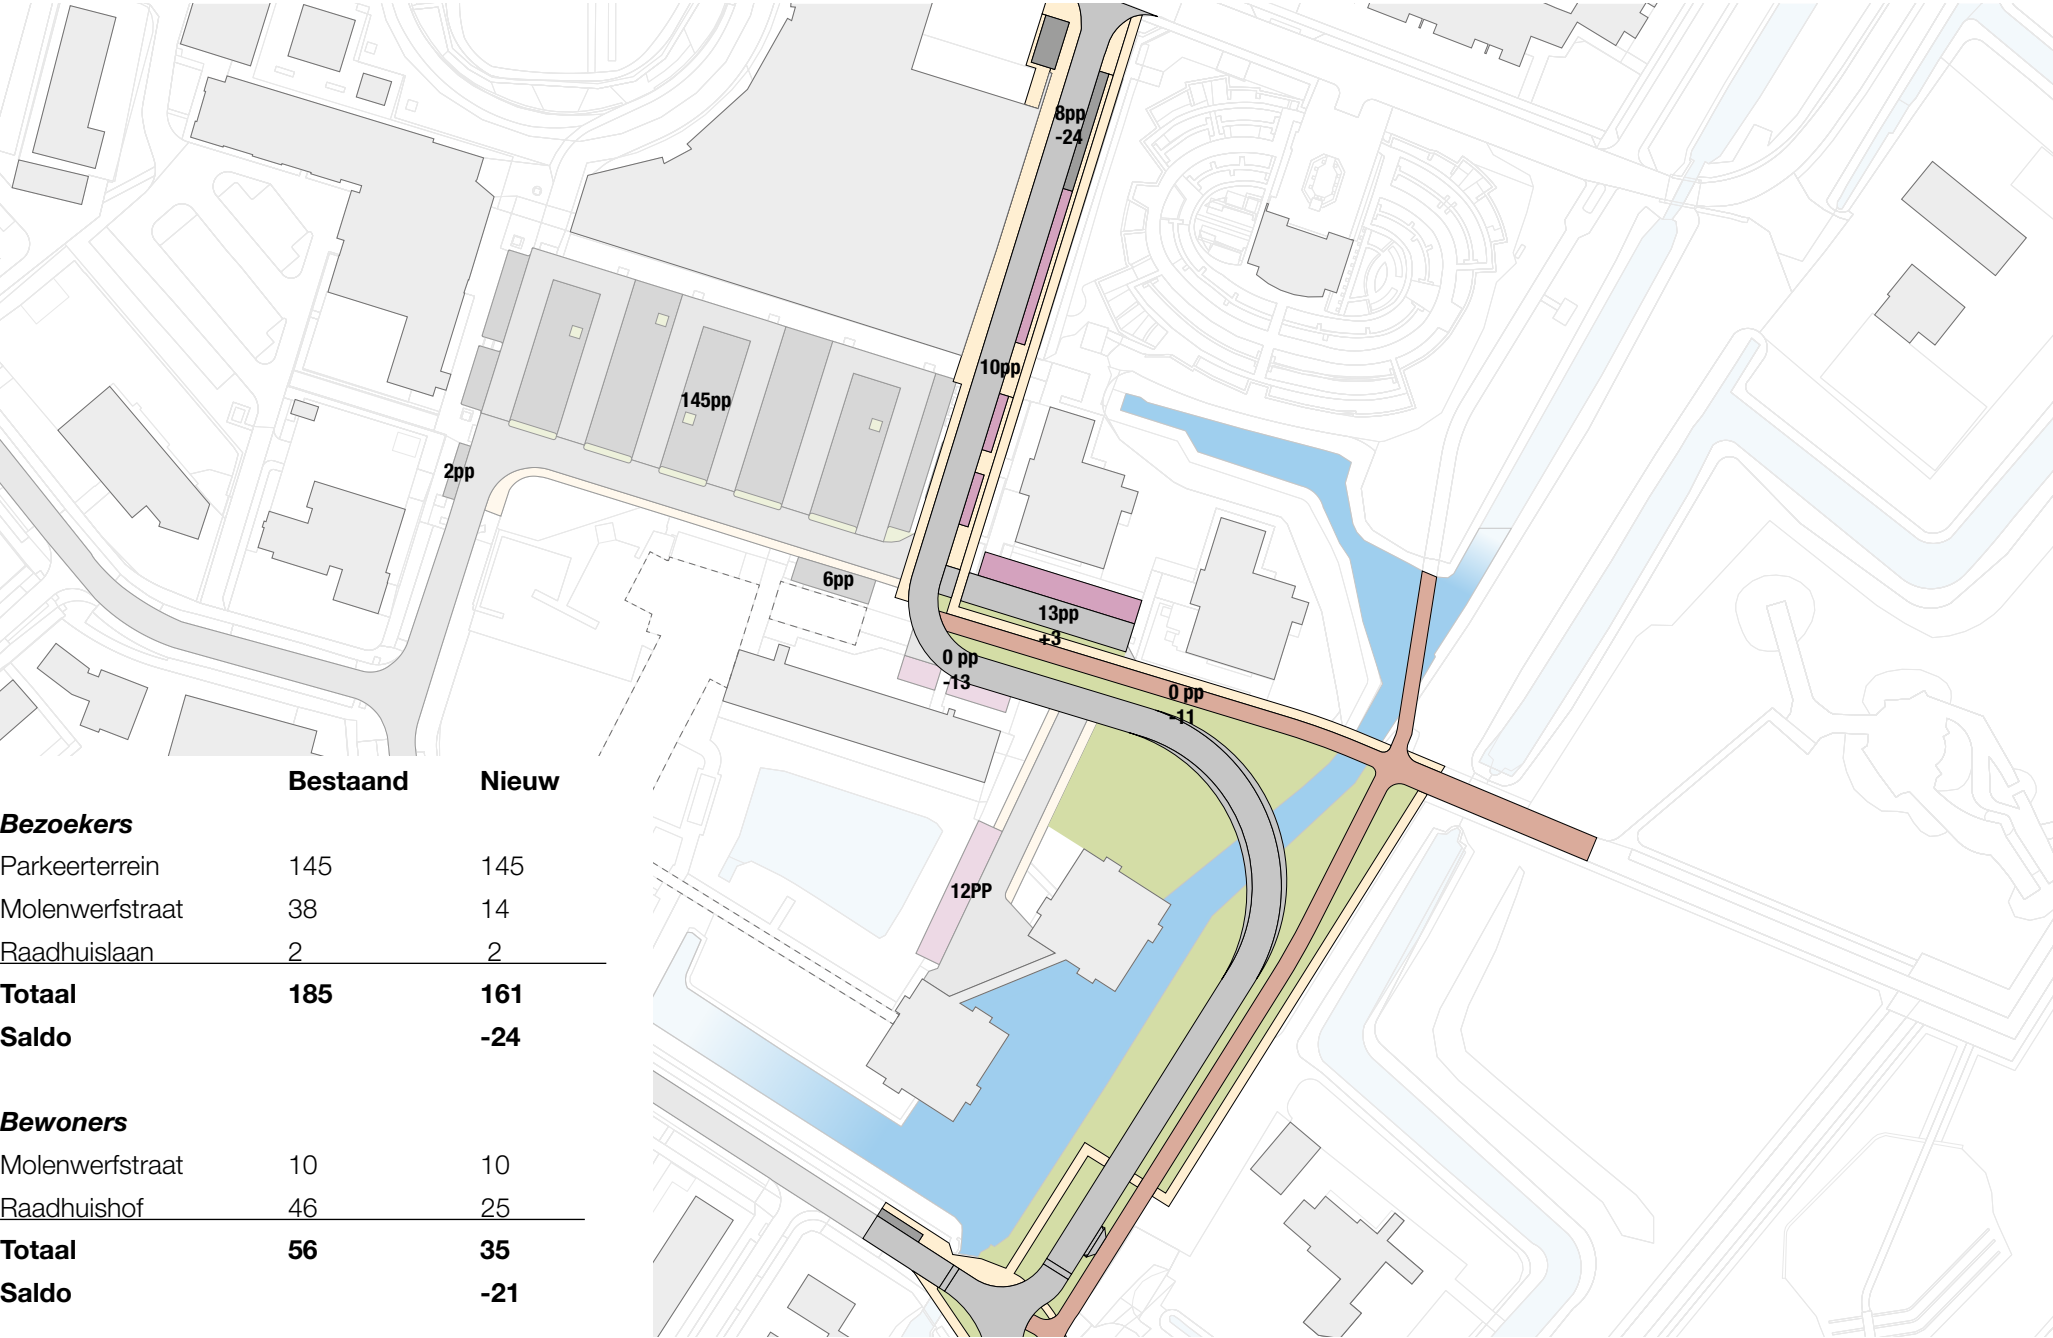

	Bestaand	Nieuw
Bezoekers		
Parkeerterrein	145	145
Molenwerfstraat	38	14
Raadhuislaan	2	2
Totaal	185	161
Saldo		-24
Bewoners		
Molenwerfstraat	10	10
Raadhuishof	46	25
Totaal	56	35
Saldo		-21


Nieuwe ontsluiting Molenwerfstraat

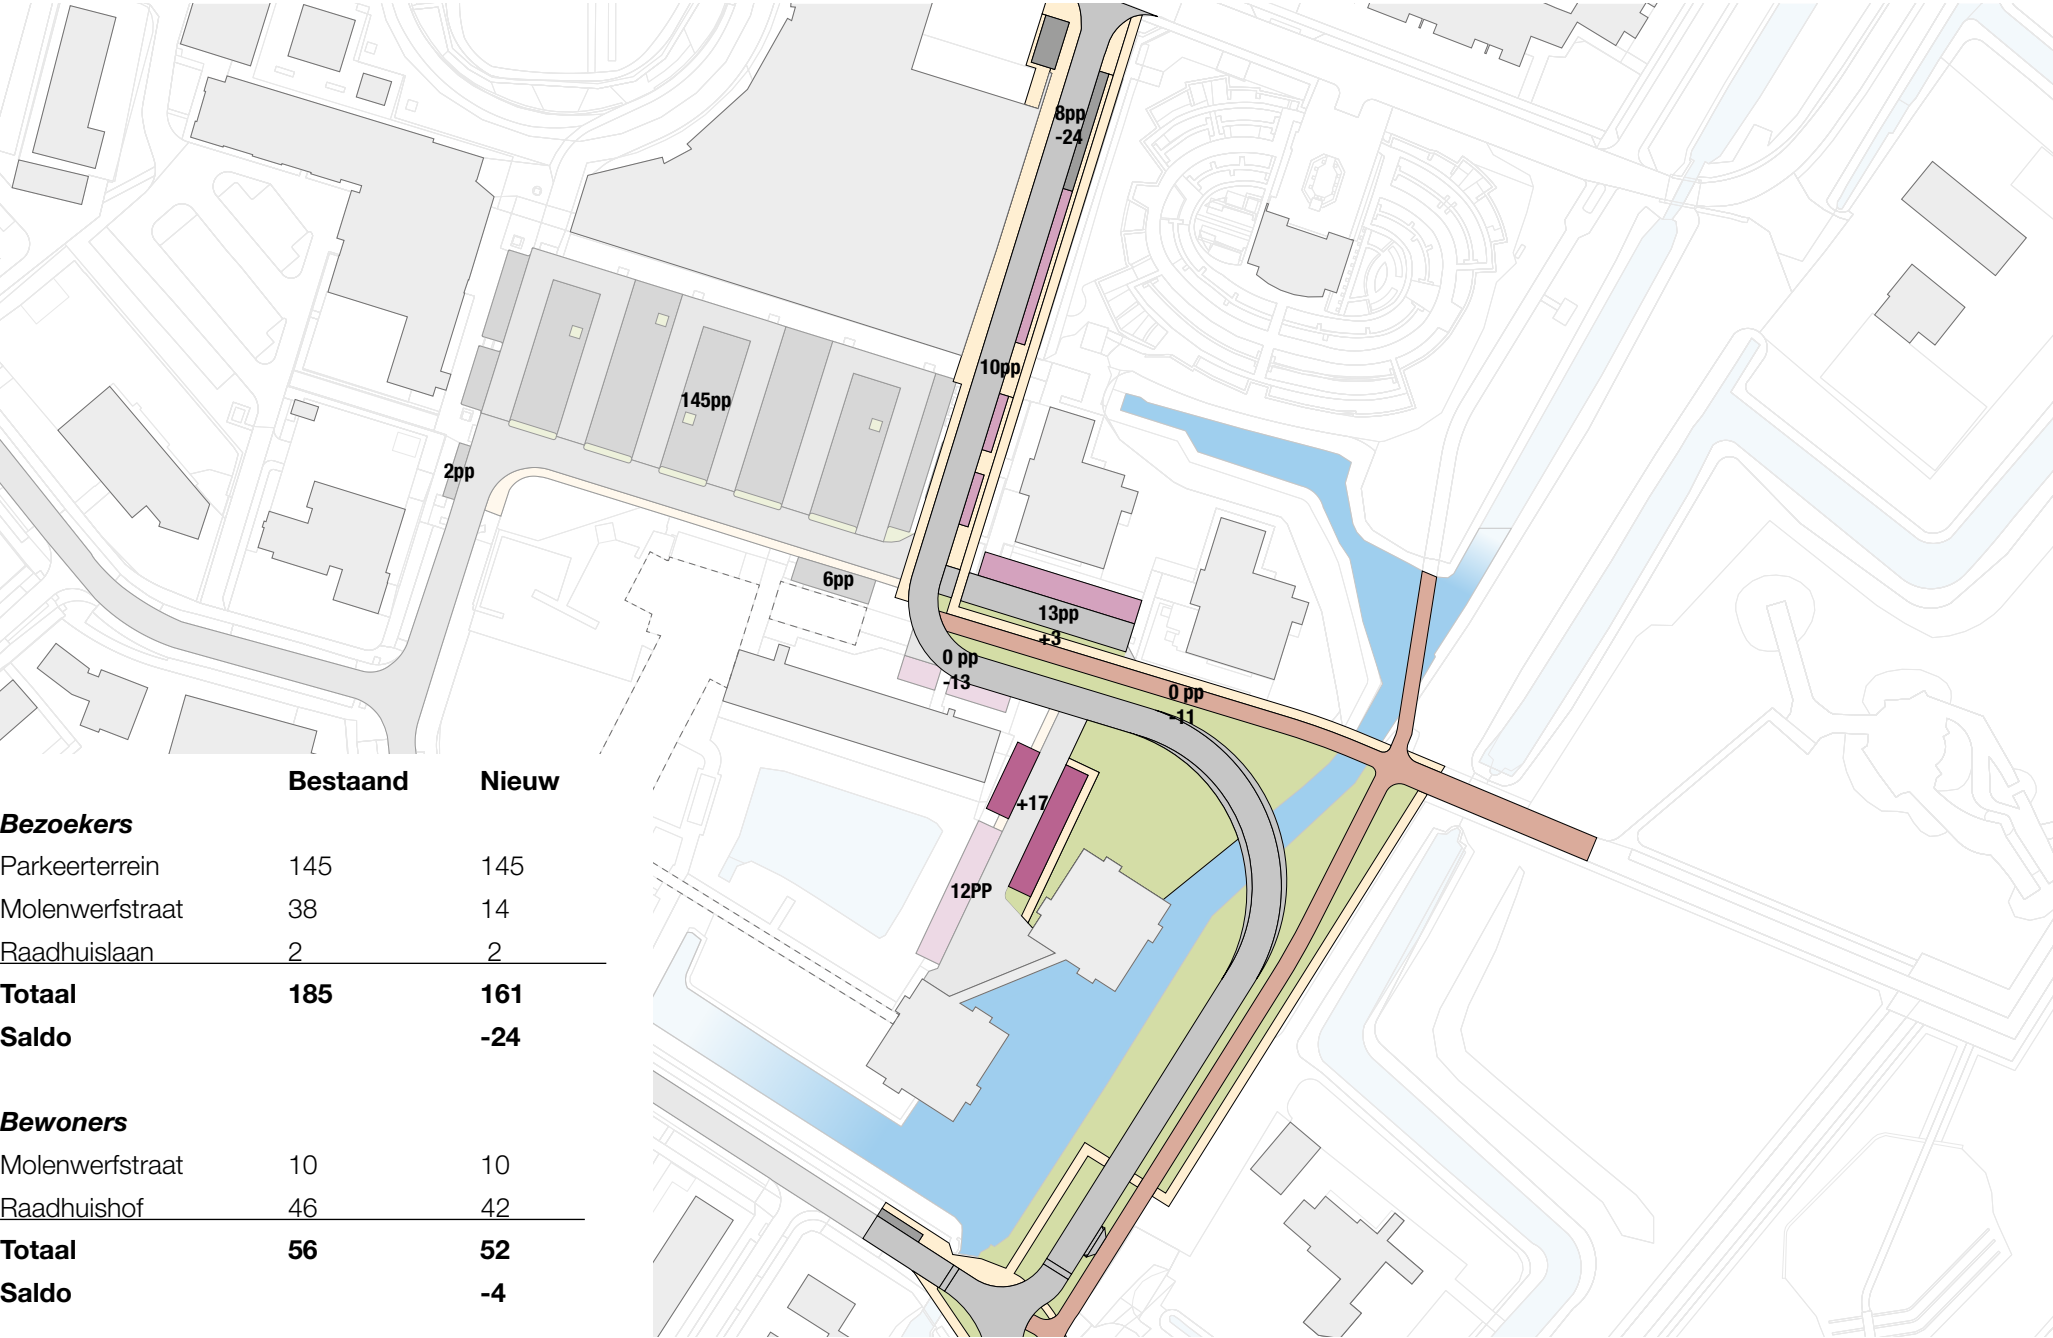

	Bestaand	Nieuw
Bezoekers		
Parkeerterrein	145	145
Molenwerfstraat	38	14
Raadhuislaan	2	2
Totaal	185	161
Saldo		-24
Bewoners		
Molenwerfstraat	10	10
Raadhuisshof	46	42
Totaal	56	52
Saldo		-4

Modellen parkeerterrein

Variant 1 A

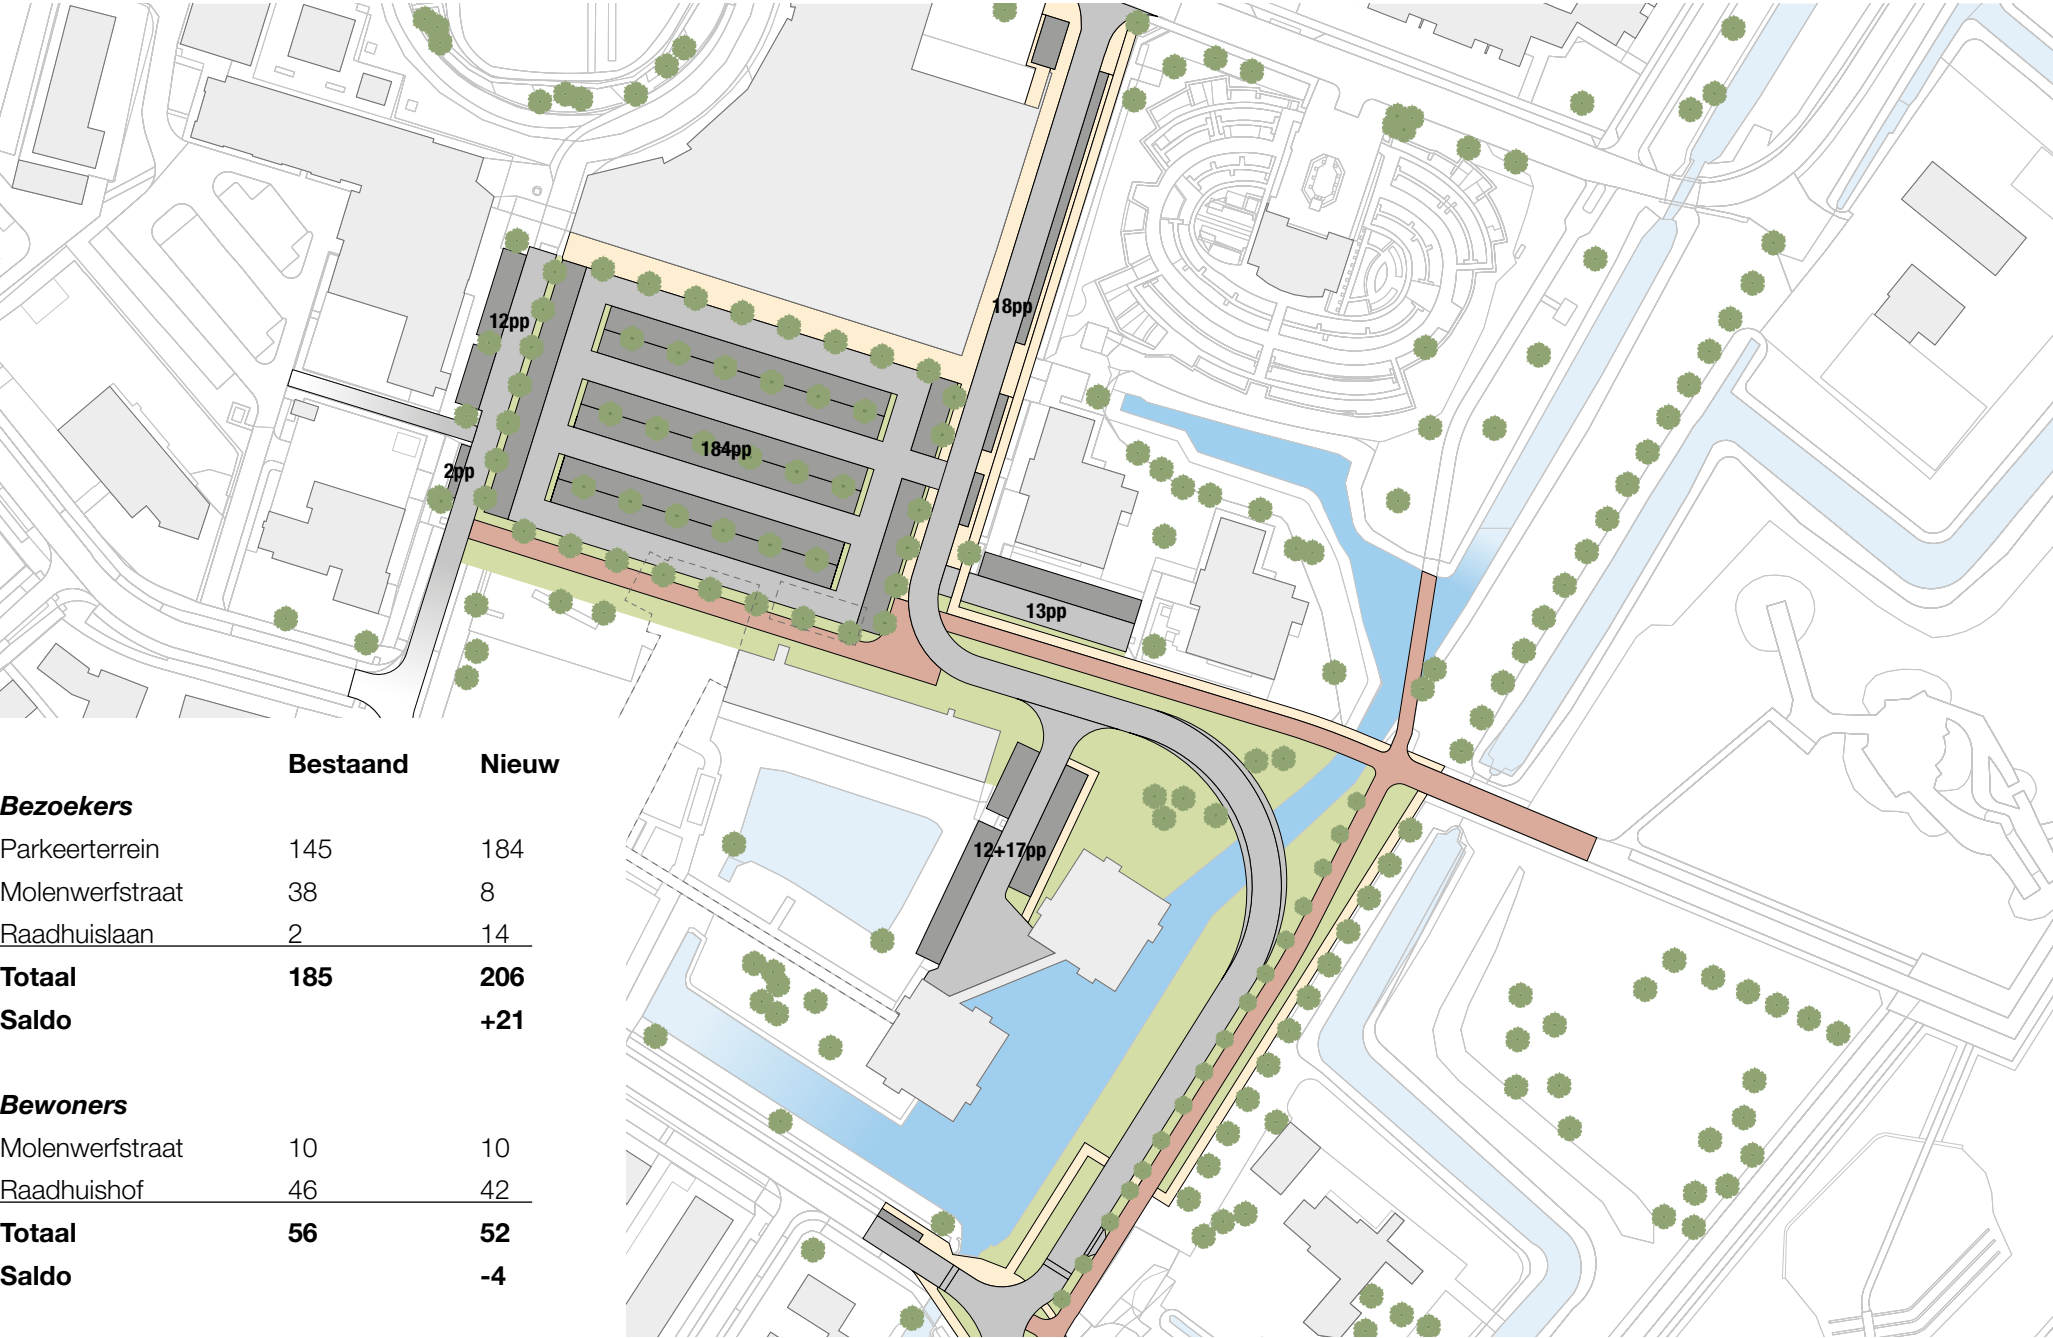


	Bestaand	Nieuw
Bezoekers		
Parkeerterrein	145	184
Molenwerfstraat	38	8
Raadhuislaan	2	14
Totaal	185	206
Saldo		+21
Bewoners		
Molenwerfstraat	10	10
Raadhuishof	46	42
Totaal	56	52
Saldo		-4

Variant 1 B



	Bestaand	Nieuw
Bezoekers		
Parkeerterrein	145	184
Molenwerfstraat	38	8
Raadhuislaan	2	14
Terpstraat		+37
Totaal	185	243
Saldo		+58
Bewoners		
Molenwerfstraat	10	10
Raadhuishof	46	42
Totaal	56	52
Saldo		-4

Variant 2

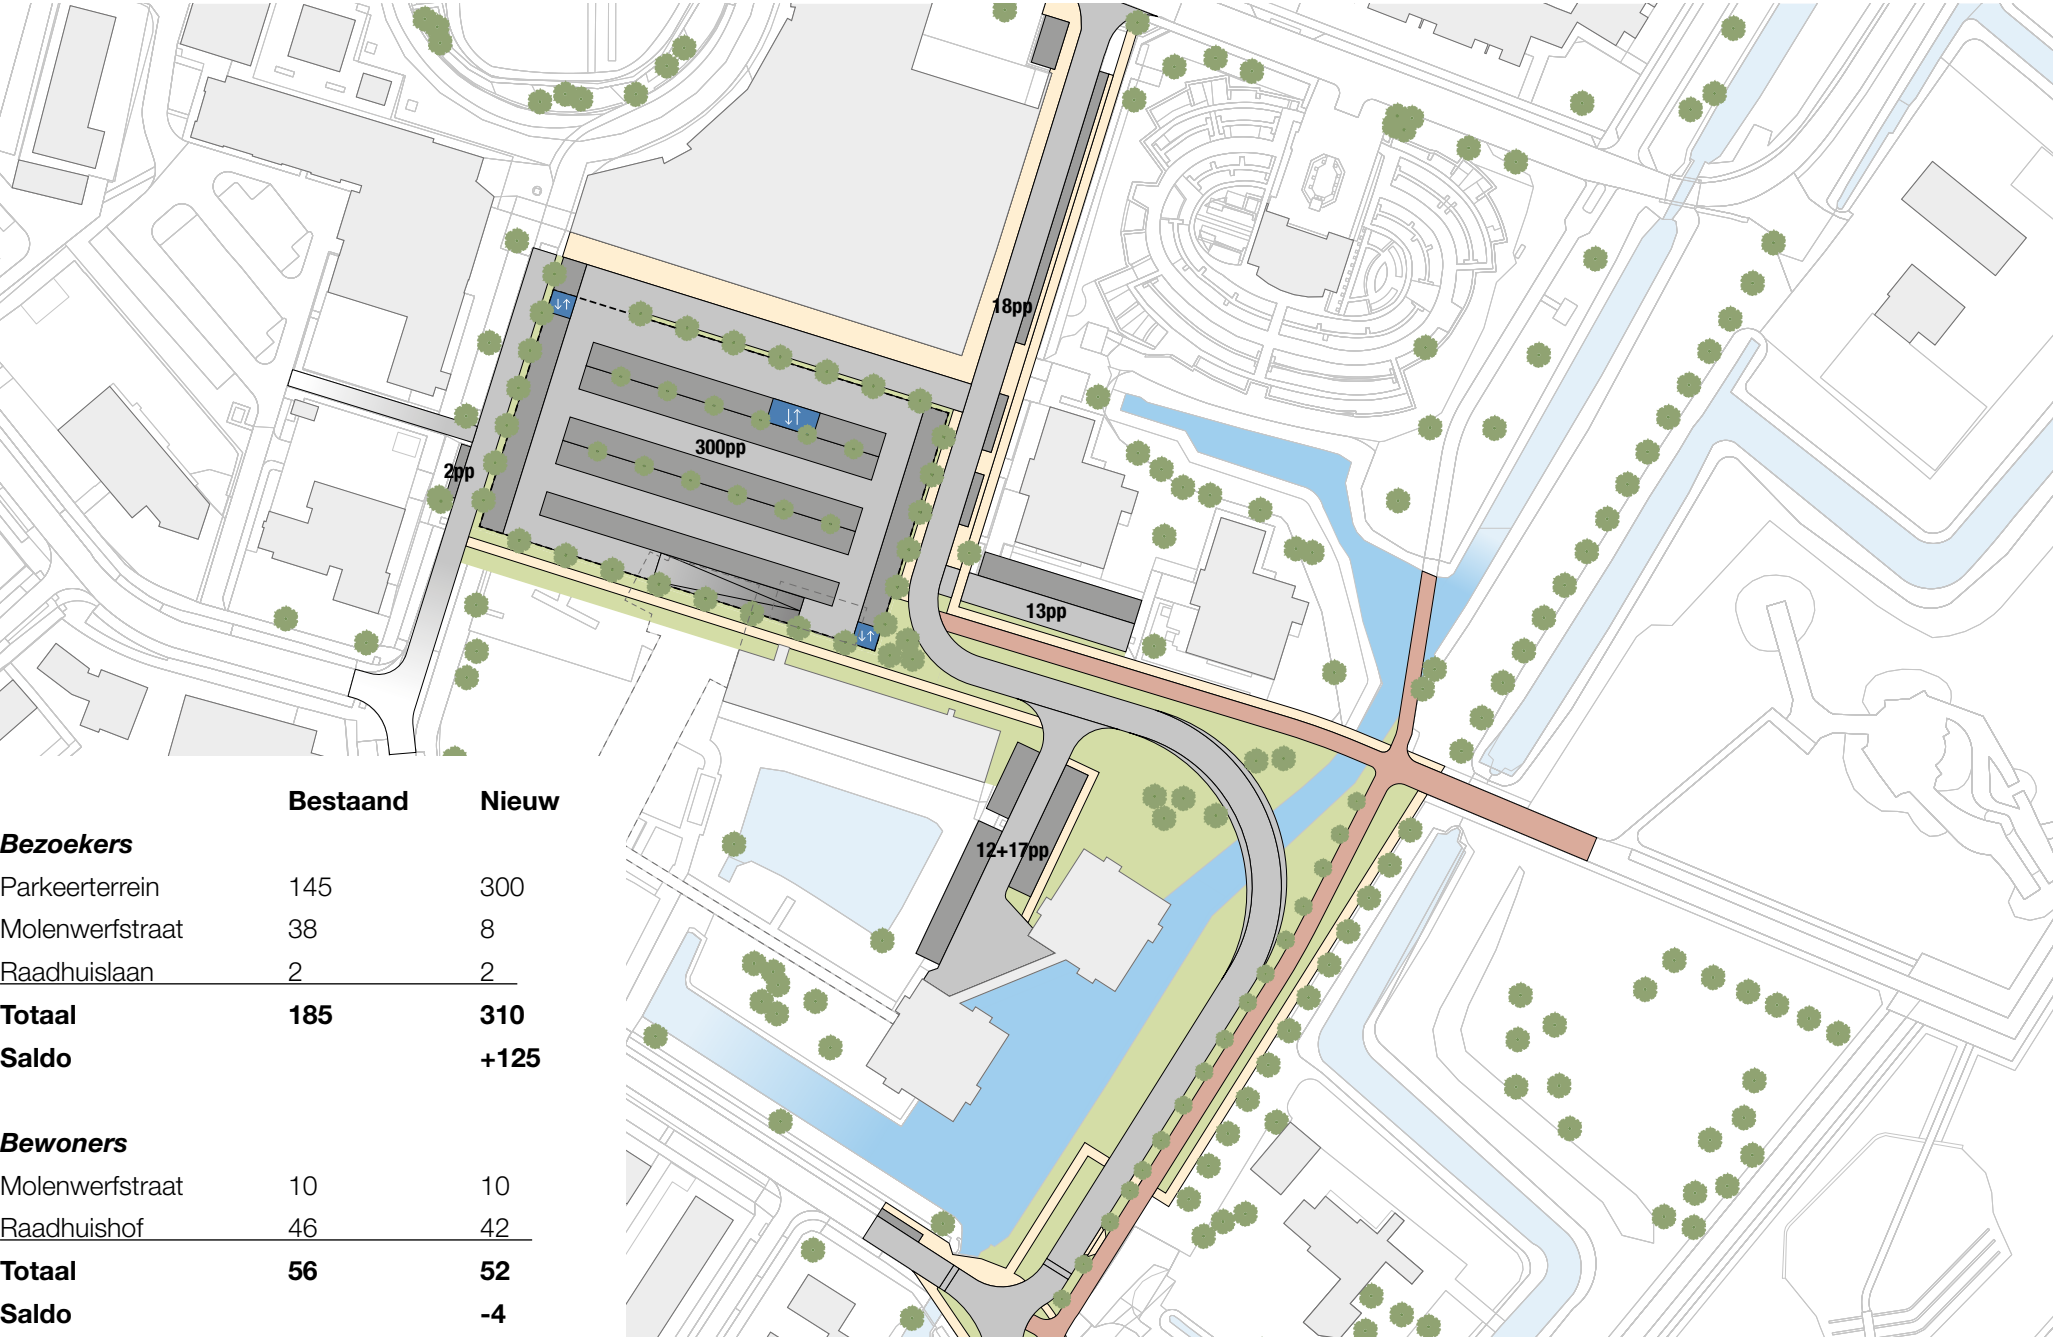


	Bestaand	Nieuw
Bezoekers		
Parkeerterrein	145	300
Molenwerfstraat	38	8
Raadhuislaan	2	2
Totaal	185	310
Saldo		+125
Bewoners		
Molenwerfstraat	10	10
Raadhuishof	46	42
Totaal	56	52
Saldo		-4

Variant 3



Variant 4

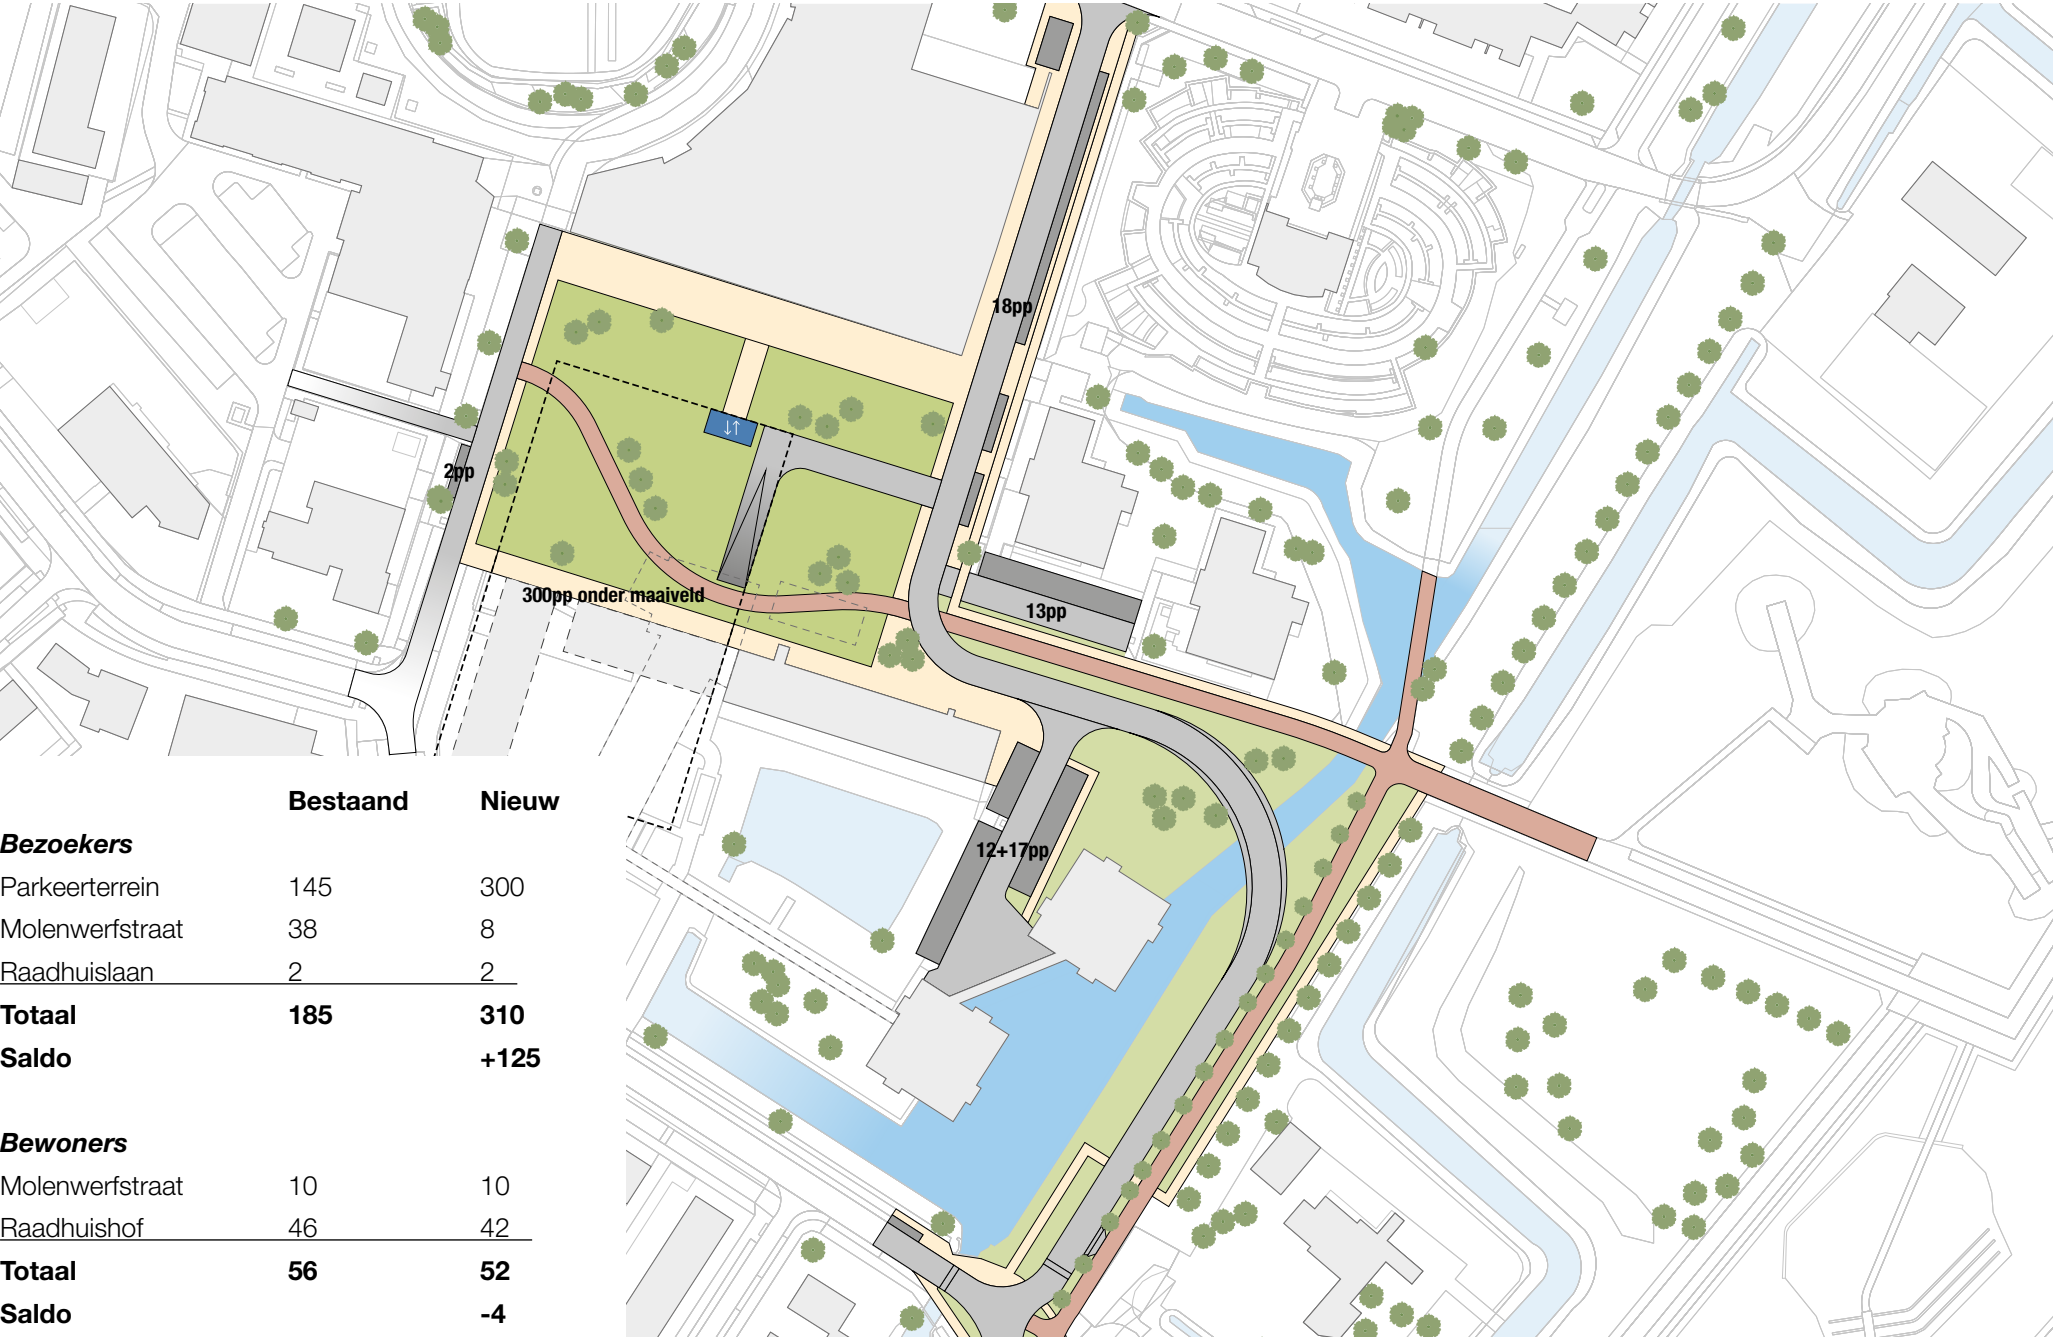

	Bestaand	Nieuw
Bezoekers		
Parkeerterrein	145	300
Molenwerfstraat	38	8
Raadhuislaan	2	2
Totaal	185	310
Saldo		+125
Bewoners		
Molenwerfstraat	10	10
Raadhuisshof	46	42
Totaal	56	52
Saldo		-4

Variant 5



