


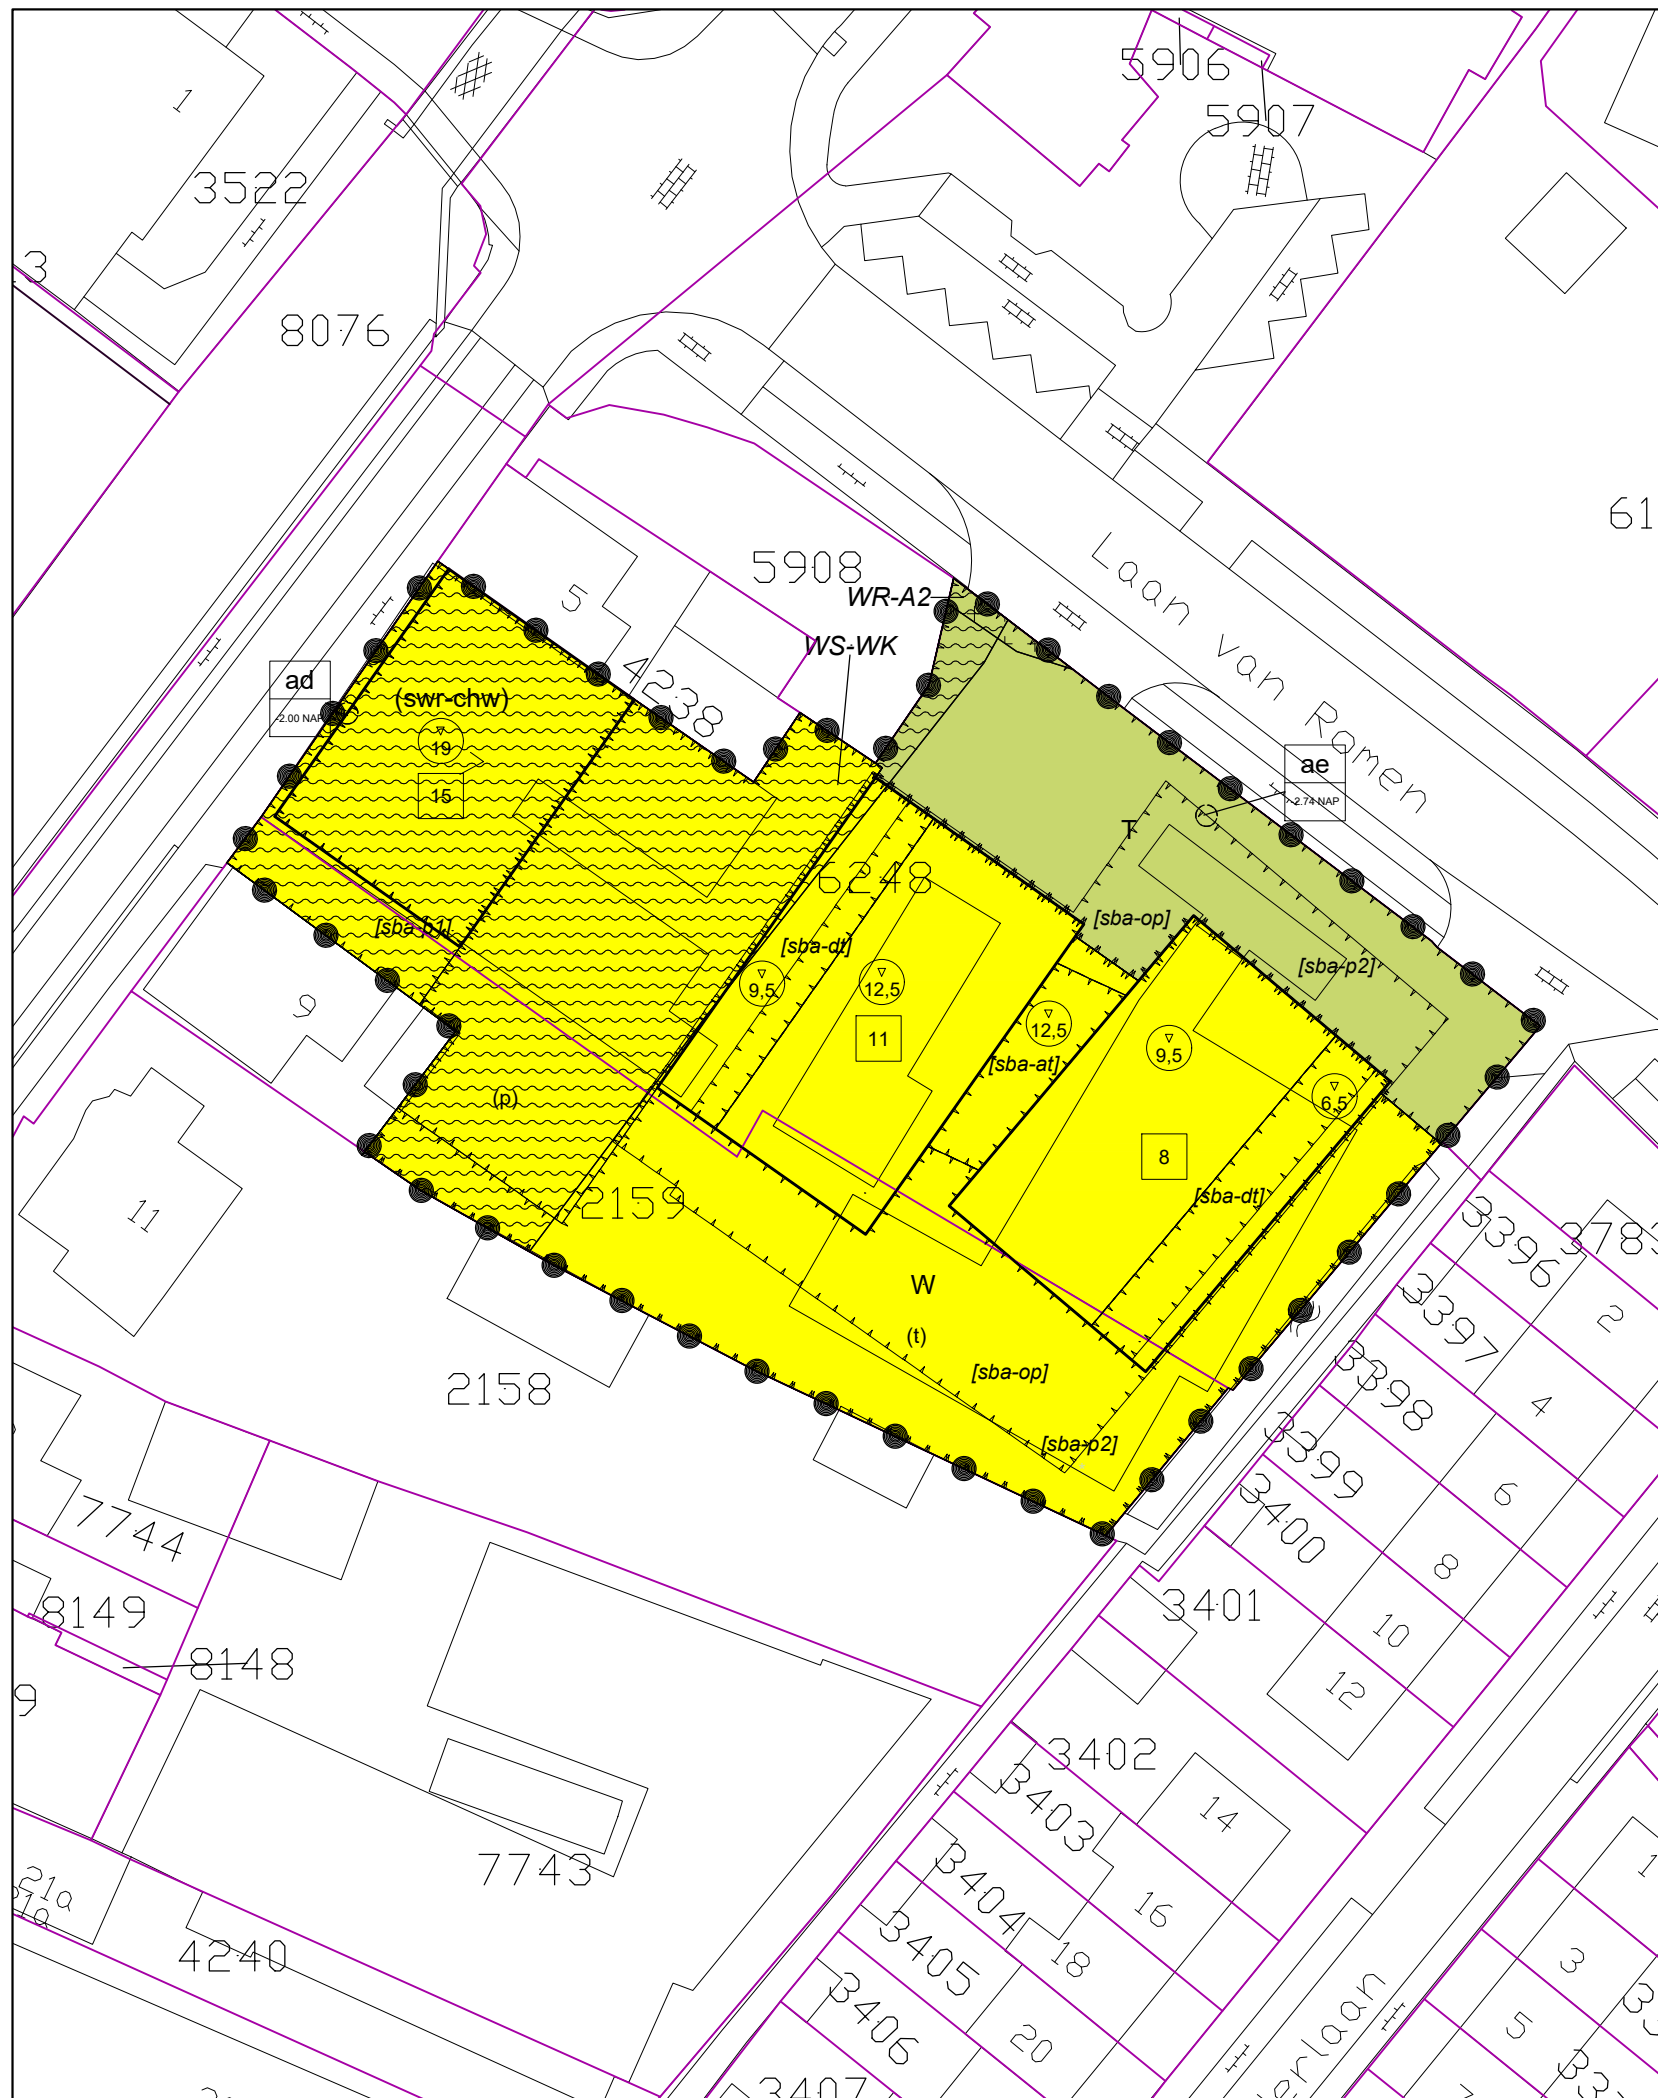

Plangebied




Plangrens

Enkelbestemmingen




Tuin

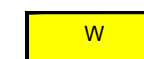


Wonen

Dubbelbestemmingen

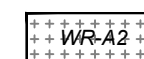


Waarde - Archeologie 2

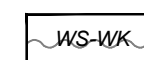


Waterstaat - Waterkering

Bouwvlakken

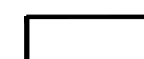


bouwvlak


Functieaanduidingen

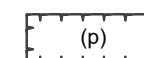

parkeerterrein

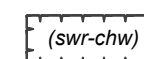


specifieke vorm van waarde -
cultuurhistorisch waardevol

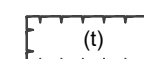


tuin


Bouwaanduidingen

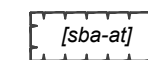


specifieke bouwaanduiding - atrium

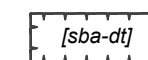


specifieke bouwaanduiding - dakterras

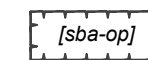

specifieke bouwaanduiding -
ondergrondse parkeergarage

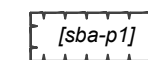


specifieke bouwaanduiding - peil 1

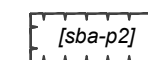


specifieke bouwaanduiding - peil 2


Maatvoeringen

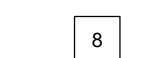


maximum aantal wooneenheden

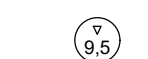

maximum bouwhoogte (m)

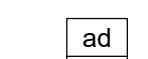


peil 1

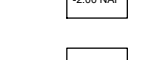

peil 2

VERKLARINGEN

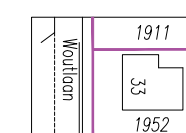

bestaande bebouwing, kadastrale- en
topografische gegevens

BGT en BRK 7 april 2021

Vaststelling

OVERLEG

TERINZAGELEGGING
ONTWERP

VASTGESTELD

GEWIJZIGD

DATUM PLOT 12-4-2021
USER AKeur

Gemeente Lansingerland

Bestemmingsplan

Woningbouwlocatie Treurniet

IDN

NL.IMRO.1621.BP0198-VAST

WERKNR. 618.156.70

FORMAAT A3

SCHAAL 1:500

DATUM 12 april 2021

GETEKEND gj / AK



PROJECTMAP

J:\618\156\70\3 Projectresultaat\verbeelding\dwg

BESTAND

RO-BP-61815670-VB-VA01.dwg

BLAD

KuiperCompagnons

Ruimtelijke Ordening, Stedenbouw, Architectuur, Landschap BV
City & Regional Planning, Urban Design, Architecture, Landscape

Postadres: Postbus 13042 3004 HA Rotterdam
Bezoekadres: Van Nelleweg 3042 3044 BC Rotterdam
Telefoon: 010 433 00 99

E-mail: kuiper@kuiper.nl
Internet: www.kuiper.nl

