




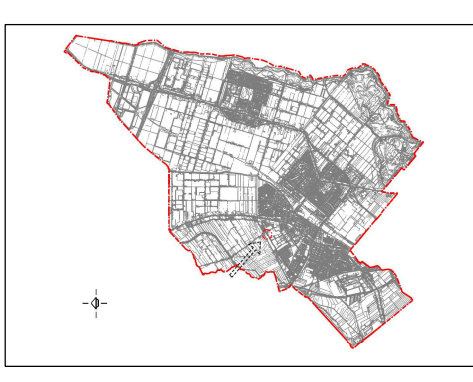


LEGENDA:


-  Te ontelgen kadastrale percelingsdelen
-  Grondplannummer
-  kadastrale percelingsgrens
-  Nieuwe eigendomsgrens
-  Bestaande kadastrale grens


"Behoort bij het onteigeningsplan van de gemeente Lensingerveld van een percelingsdeelte ter realisering van verkeerskundige voorzieningen van de Oostmeerlaan in Berkel en Rodenrijs"



DEFINITIEF

ALGEMENE OPMERKINGEN:
HOOGTEMATEN IN METERS T.O.V. N.A.P.
LENGTEMATEN IN METERS

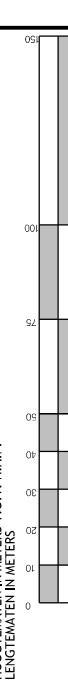

	AFDELING PROJECTEN
DATUM : 20-08-2015	OMSCHRIJVING : Kern: Berkel en Rodenrijs
GEZ. : MvH	WIJZ. : GEZ.
GETEKEND: Som	BESTEK : nummer
DATUM : 20-08-2015	WIJZ. : nummer
GEZ. : MvH	BLAD : nummer
	SCHAAL : 1:1000
	FORMAAT : A2
	NR. : K056-150820.dgn

filenam: G:\MSV8\projecten\001MEP-04-CR-DO-4056-150820.dgn