
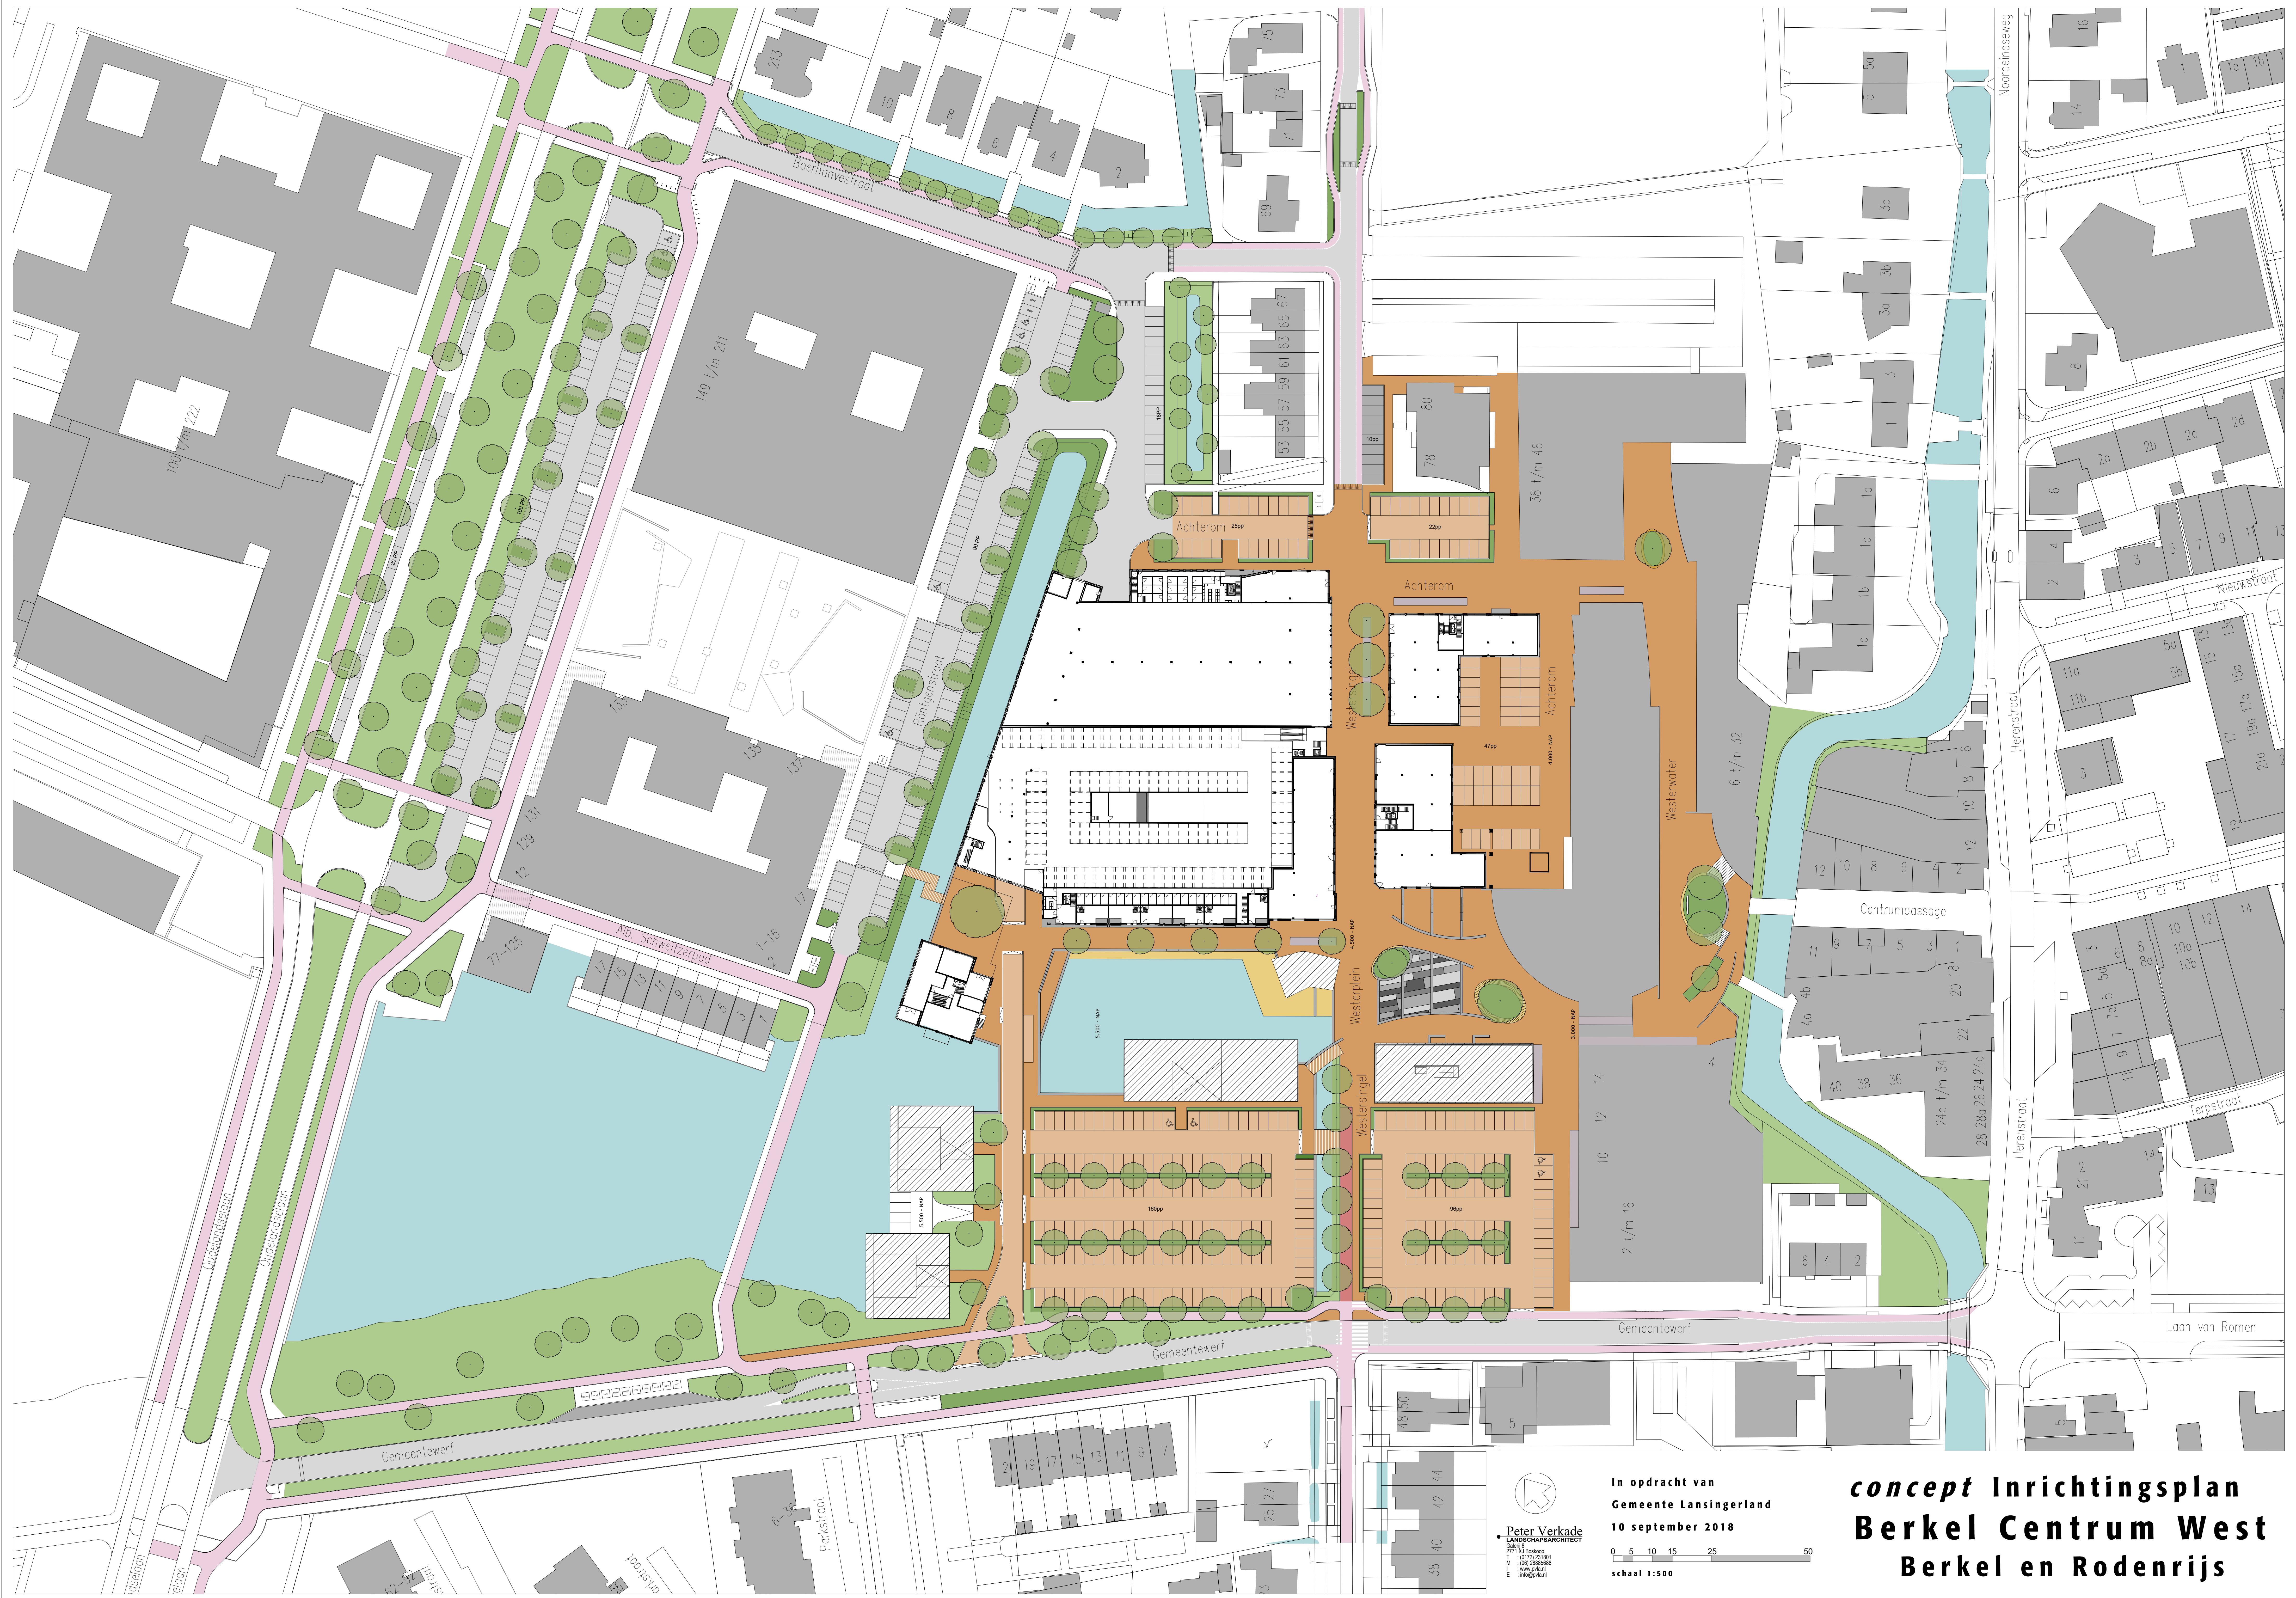


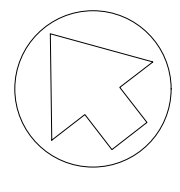


Peter Verkadé
Landhuisarchitectuur
Lansingerland
0172 23181
www.peterverkadé.nl

In opdracht van
Gemeente Lansingerland
10 september 2018
0 5 10 15 25 50
schaal 1:500

concept Inrichtingsplan
Berkel Centrum West
Berkel en Rodenrijs