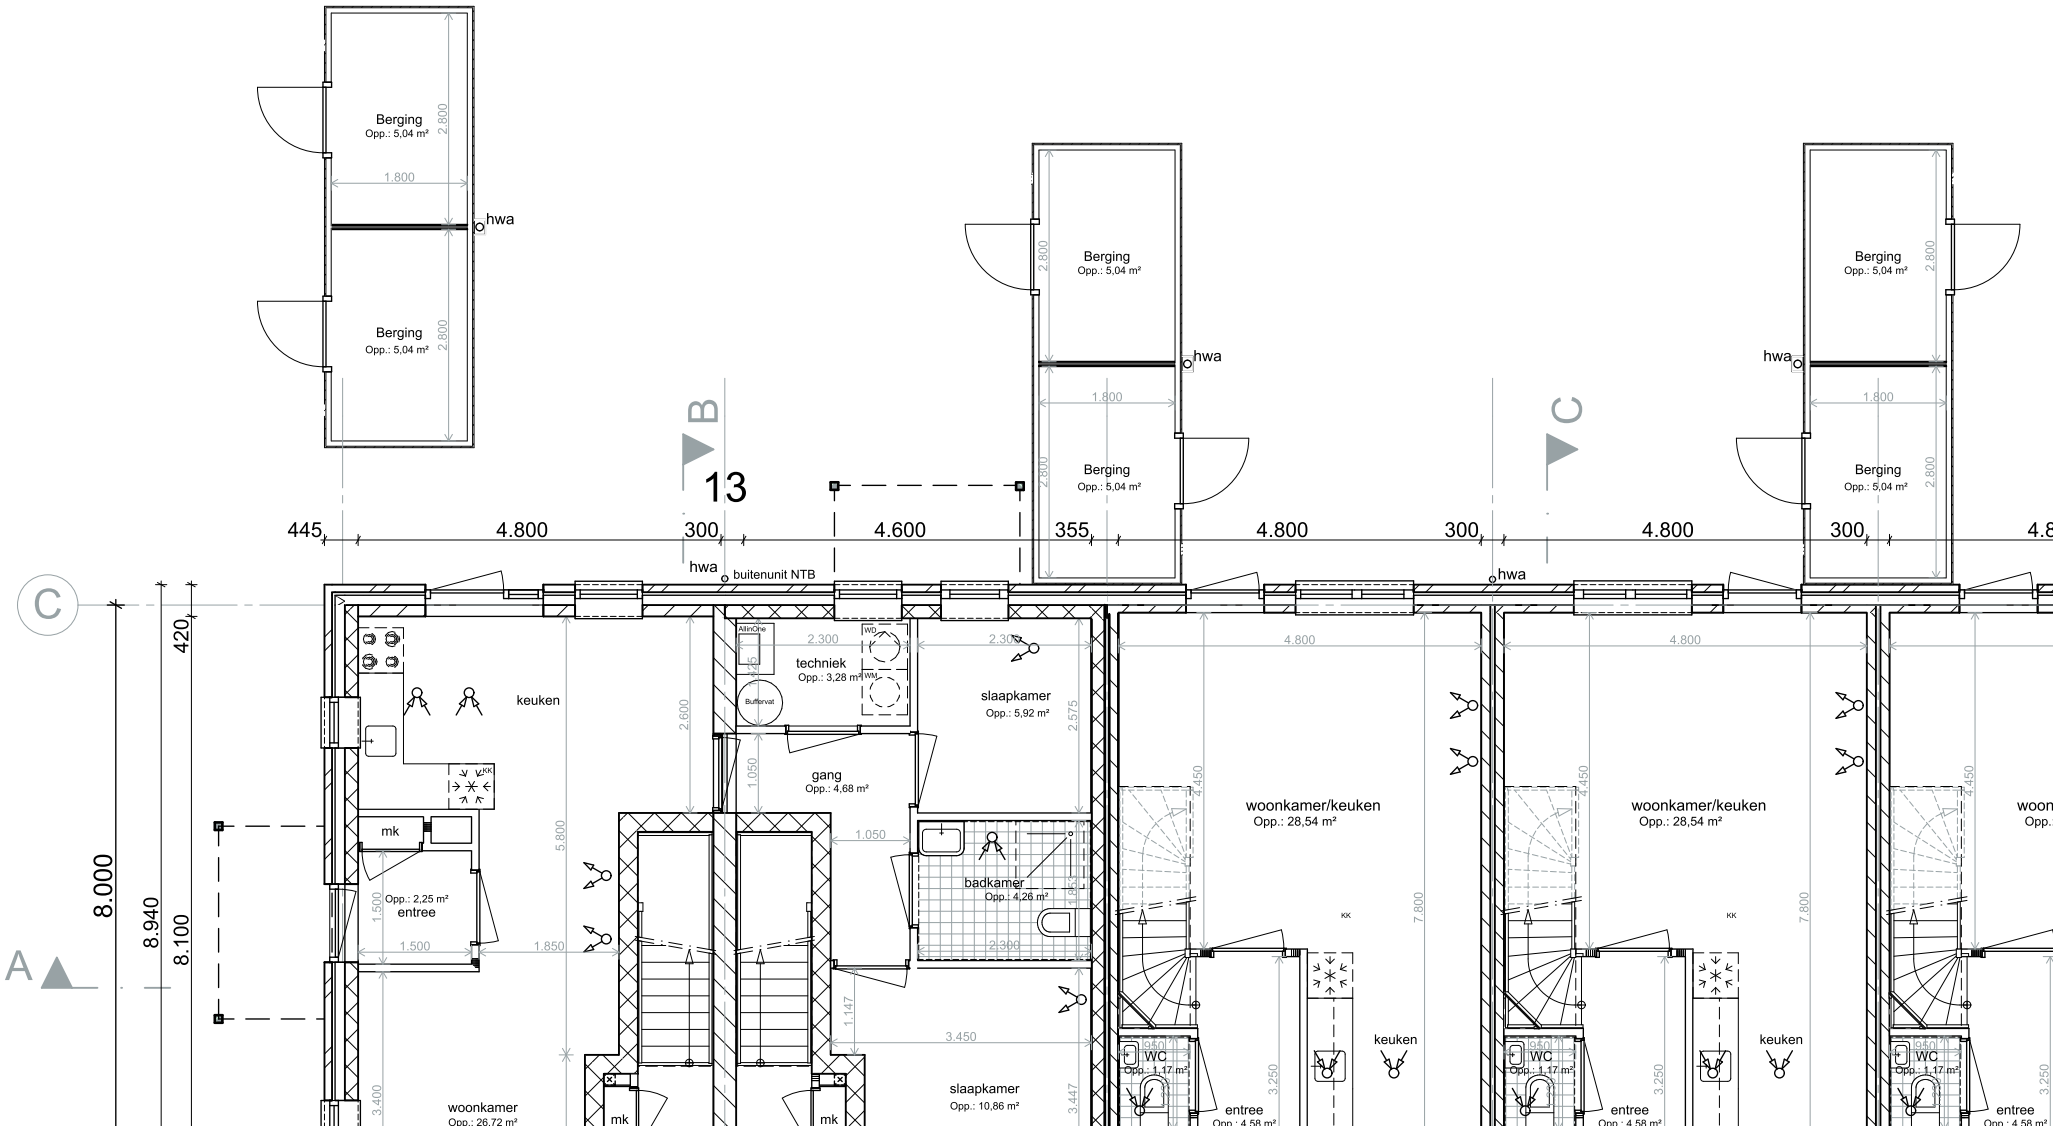
13
A
B
C
445
4.800
300
4.600
355
4.800
300
4.800
300
8.000
8.940
8.100
420
Berging
Opp.: 5,04 m²
hwa
buitenunit NTB
keuken
techniek
Opp.: 3,28 m²
slaapkamer
Opp.: 5,92 m²
gang
Opp.: 4,68 m²
badkamer
Opp.: 4,26 m²
mk
Opp.: 2,25 m²
entree
woonkamer
Opp.: 26,72 m²
slaapkamer
Opp.: 10,86 m²
woonkamer/keuken
Opp.: 28,54 m²
WC
Opp.: 1,17 m²
entree
Opp.: 4,58 m²