



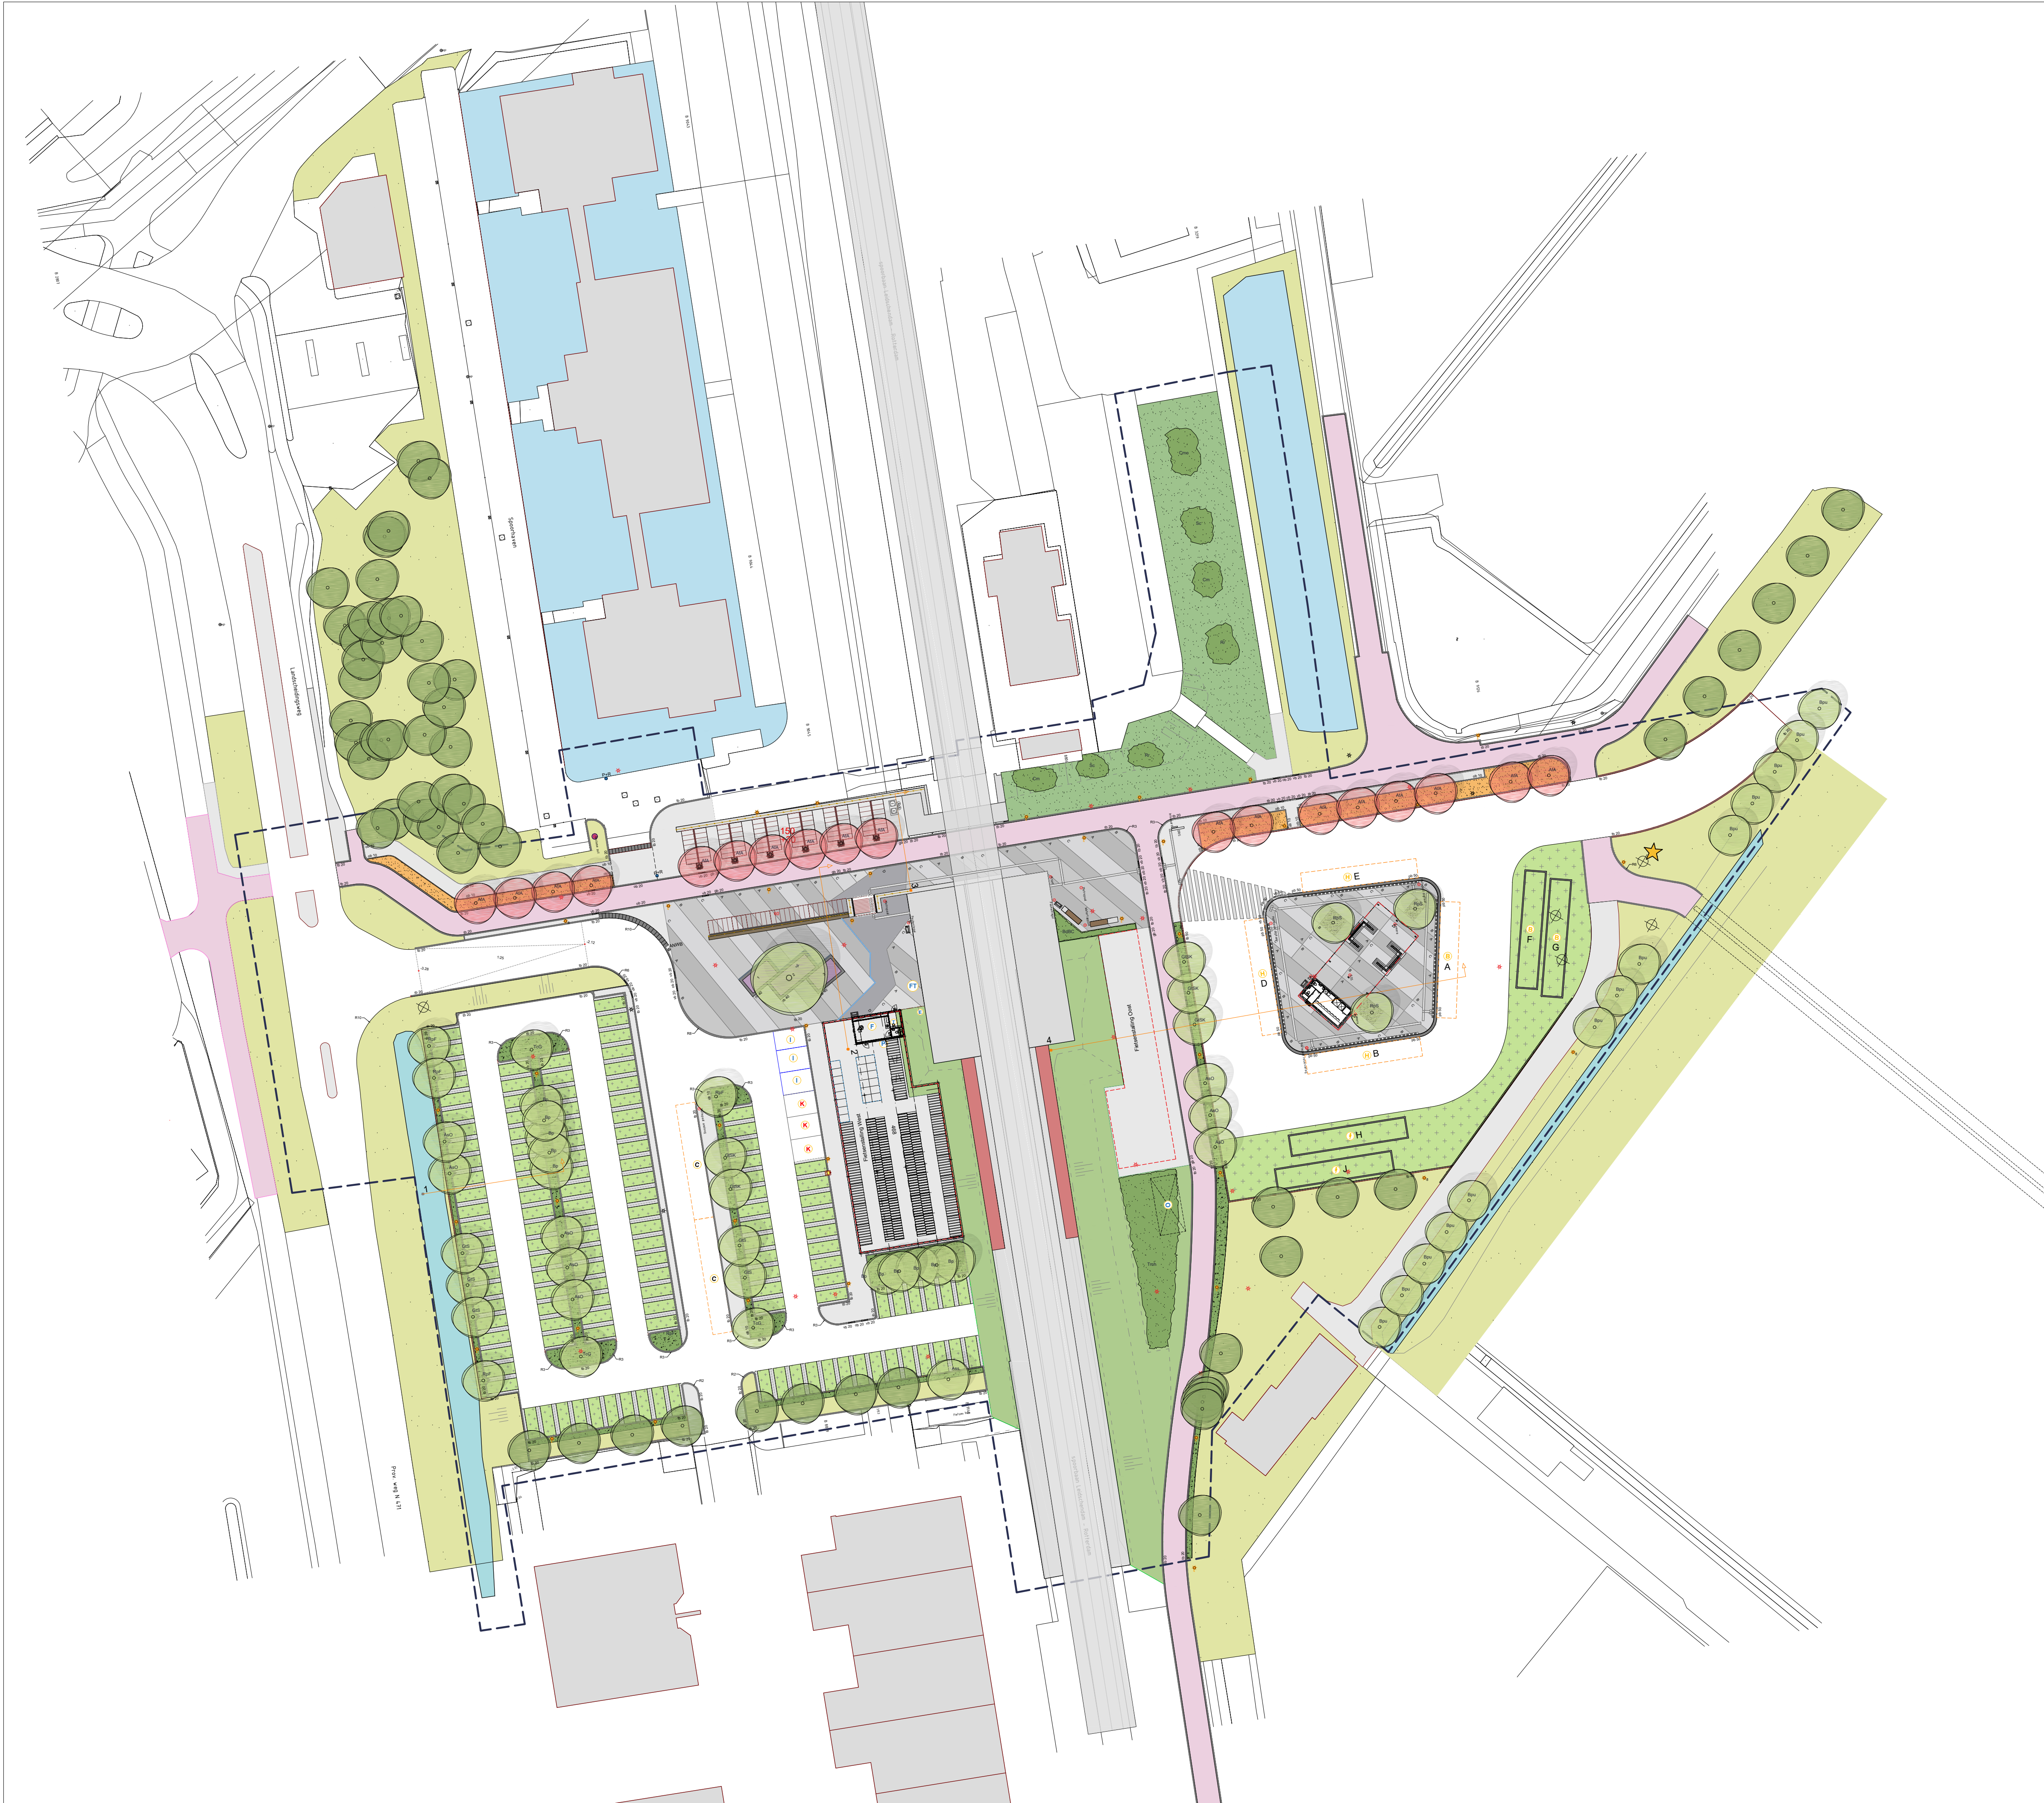

Legenda

VERHARDING EN BANDEN	VERLICHTING
Asfalt, lichtgrijs (rijbanen)	verlichting, bestaand
Asfalt, rood (fietspad)	verlichting, bestaand te verwijderen
Epoxy gindvloer t.b.v. boomspegel, Kleur: Dorslit (lichtgrijs), Type: Terragryn of gelijkwaardig	mast 4 meter
Struik Vervo, Lucida Grigio/Nero/Pietra, beton met minerale toplaag, 30x30, 30x60, 30x90, diagonaal verschoven verband kleurstelling, (A) Nero Basalto, (B) Grigio Basalto, (C) Grigio Argentio, (D) Nero Pietra (busplein, stationsplein)	lichtmast 8/10 meter, hergebruik
Betontegel, 30x30x5, uitgewassen uitvoering, kleur grijs, fabrikant Struik-Vervo, type 406 (voelpaden)	combinatiemast 4/8 meter
Ter hoogte van parkeerplaatsen en inritten 30x30x6 cm toepassen	BEPLANTING
Groene parkeerplaatsen, type GVB-99, 60x45x12, gecombineerd met uitstapstrook van 70x40x8/10 cm, beton, lichtgrijs	Boom, bestaand
Grasbetonen aanduiding, t.b.v. buffer- en oplaadplekken en opstelplaatsen bus, type nader te bepalen	Boom, te planten, 18-20 (polderpad structuur)
Trottoirband, 18/20x25, beton, lichtgrijs	Boom, te planten, AFA - Acer x freemani 'Armstrong'
Geleideband, 18/20x25, beton, lichtgrijs	Boom, te planten, 18-20, variatie aan soorten
Verloopband, 18/20x25, beton, lichtgrijs	RpF - Robinia pseudoacacia 'Frisia'
Opeluitband, 20x20, beton, lichtgrijs	AsO - Alnus subcordata 'Oberton'
Opsluitband, 10x20, beton, lichtgrijs	Ass - Alnus spaethii spaeth
Perronband, 44x33, beton, lichtgrijs	GIS - Gleditsia triacanthos 'Sunburst'
Verloop perronband, 44x33, beton, lichtgrijs	GISK - Gleditsia triacanthos 'Street Keeper'
Rabatband, 40x20, beton, lichtgrijs	TcG - Tilia cordata 'Greenspire'
Inritband, 75x50, beton, lichtgrijs	Bp - Betula pendula
Boomspegel, boomkranselment, 45x10, beton gecombineerd met VelopA boombeugel Corona, half rond, staal, zwart	Bpu - Betula pubescens
Geleideroute, epoxy aangebracht op tegel, Lucida Basalto 30x60, 5 lijnen parallel, kleur wit, h.o.h. 60 mm, werkende baanbreedte 30 cm	Boom, te planten, 20-25 (buseiland)
Geleideroute, attentietegel, epoxy aangebracht op tegel, Lucida Basalto 30x30, noppen, kleur wit, werkende tegelbreedte, 30x30 cm	RpS - Robinia pseudoacacia 'Semperflorens'
Geleideroute, attentiestrook, t.b.v. busperron, betontegel, 30x30, zwart wit	Boom, te planten, 35-40, (voorplein)
Geleideroute, attentienoppen, epoxy, kleur: wit, aangebracht tegel, Lucida	(Jg) Juglans regia
AFWATERING	Vaste planten, variatie aan soorten, interessant voor dracht en fauna.
Lijngoot, Metal Silverlin type 2 - rvs, uitvoering centrisc en excentrisch	Voor soorten zie: advies: "bij vriendelijke beplanting Rodenrijs, Wouter van Santen"
BOUWKUNDIGE ELEMENTEN	Talud, Hedera hibernica
Perron, overkapping, 30 m², nadere uitwerking door RET	Haag met onderbeplanting, 60/80 cm, variatie aan soorten
Wachtruimte busreizigers, nadere uitwerking door DAF Architecten	Haagbeplanting, 80-100, 6 s/m², aantal rijen afhankelijk van breedte plantvak
Bebouwing, bewaakte fietsstalling, nadere uitwerking DAF Architecten	25% Cornus mas
Kantoor/bedrijf en overige bebouwing	50% Acer campestre
Damwand, uitgevoerd in hardhout, duurzaamheidsklasse 1	25% Chaenomeles speciosa 'Nicoline'
Keerement bij busplein oostzijde, beton (bestaand)	Onderbeplanting
MEUBILAIR	Variatie aan soorten, interessant voor dracht en fauna
Bank, uitvoering polderpad, nadere uitwerking DAF Architecten	Voor soorten zie: advies: "bij vriendelijke beplanting Rodenrijs, Wouter van Santen"
Hekwerk, hout, uitvoering Polderpad, nadere uitwerking DAF Architecten	Cornus sericea 'Kelsey'
Fietsparkeren, onbewaakt, niet overdekt, Velopa tulip traverse	Heesterbeplanting/bosplantsoen, groepsgewijze aanplant, 125-150, 3st/m²
Fietsparkeren, bewaakt, overdekt, westzijde, enkelsaags, Velopa tulip traverse, Velopa Easylift Premium	(Tmh) variatie aan soorten:
Fietsparkeren, onbewaakt, overdekt, dubbellaags, oostzijde, Velopa Easylift Premium	15% Lonicera fragrantissima
scooter/bakfiets parkeerplekken, aanduiding d.m.v. witte belijning op verharding, parkeervoorziening: Motu RVS 316	10% Cotinus coggygia 'Royal Purple'
Alvalbak, capitol prestige, 90 liter, RAL6018	30% Buddlej davidii 'Lochin'
Peukentegel	25% Rhus typhina 'Dissecta'
Krantelek, bestaand	10% Pyracantha coccinea
Metropaal	10% Clerodendrum trichotomum
DRIS / Infoboard	(Cm) Cornus mas
Camera / SOS	(Sc) Salix caprea
Laadpaal, elektrische auto's (1 laadpaal met 2 stekkers)	(Cmo) Crataegus monogyna
BUSEILAND	(Rr) Rosa rubiginosa
In- en uitstaphalte, B, D, E	(BdBC) Buddlej davidii 'Blue Chip', verschoven verband, 30/40, 3st/m²
Bufferplaats, A, F, G	Bloemrijk gras, variatie aan soorten
Oplaadplek, H, J	Voor soorten zie: advies: "bij vriendelijke beplanting Rodenrijs, Wouter van Santen"
Aanduiding busvakken d.m.v. belijning uitgevoerd met rabatband, nadere uitwerking door Waalpartners	Boom, te roeien
Haltepaal analoog, bus, RET	ALGEMEEN

Lansingerland
Station Rodenrijs
Definitief ontwerp

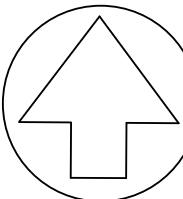

Oprachtgever:	Gemeente Lansingerland
Tekeningnummer:	DO001
Formaat:	A1 + 594 x 1000 mm
Schaal:	1 : 500
Bestandsnaam:	
Datum:	18-11-2019
Getekend:	K. Bakker

Peter Verkade
LANDSCHAPSARCHITECT
Galerij 8
2771 XJ Boskoop
T/F : (0)172) 231801
M : (06) 28885688
I : www.pvda.nl
E : info@pvda.nl